


Planta Baixa - Estrutura Metálica

Escala: 1/75

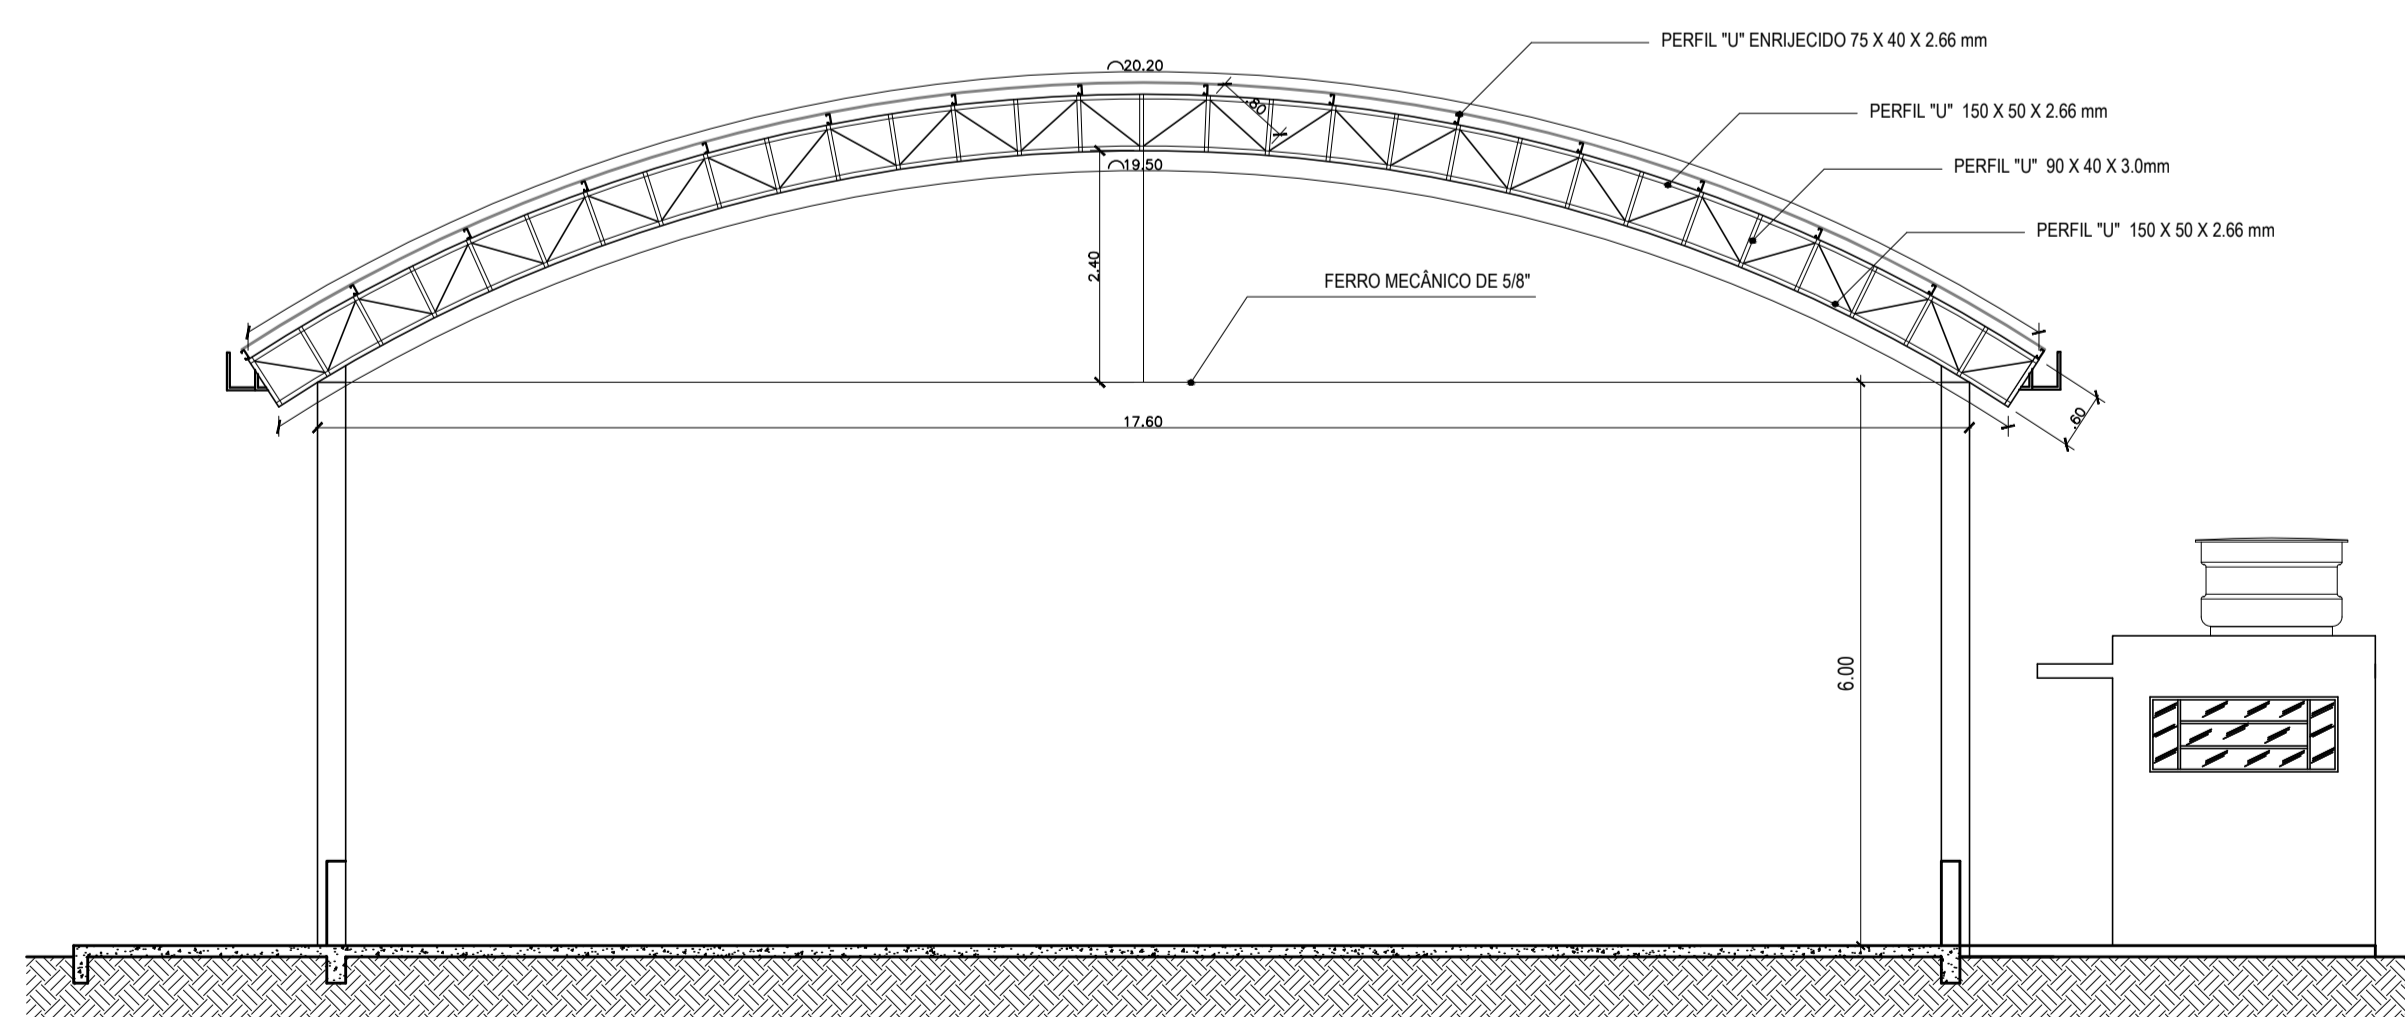

Corte Transversal

Escala: 1/75

ITEM	DESCRIÇÃO	UNID.	QUANT.	PREÇO UNITÁRIO	PREÇO TOTAL
1.0	ESTRUTURA METÁLICA DE AÇO S235JR	m³	10.00	1.200,00	12.000,00
1.1	PERFIL "U" ENRUECIDO 75 X 40 X 2.66 mm	m	1.000,00	12,00	12.000,00
1.2	PERFIL "U" 150 X 50 X 2.66 mm	m	1.000,00	15,00	15.000,00
1.3	PERFIL "U" 90 X 40 X 3.0 mm	m	1.000,00	10,00	10.000,00
1.4	FERRO MECÂNICO DE 5/8"	kg	1.000,00	10,00	10.000,00
1.5	CONCRETO PARA FUNDAÇÃO	m³	10.00	1.200,00	12.000,00
1.6	ARMAÇÃO DE AÇO PARA FUNDAÇÃO	kg	1.000,00	10,00	10.000,00
1.7	TRABALHO DE OBRAS DE FUNDAÇÃO	m²	10.00	1.200,00	12.000,00
1.8	TRABALHO DE OBRAS DE ESTRUTURA METÁLICA	m²	10.00	1.200,00	12.000,00
1.9	TRABALHO DE OBRAS DE ACABAMENTO	m²	10.00	1.200,00	12.000,00
1.10	TRABALHO DE OBRAS DE INSTALAÇÃO DE SERVIÇOS	m²	10.00	1.200,00	12.000,00
1.11	TRABALHO DE OBRAS DE PINTURA	m²	10.00	1.200,00	12.000,00
1.12	TRABALHO DE OBRAS DE SANEAMENTO	m²	10.00	1.200,00	12.000,00
1.13	TRABALHO DE OBRAS DE ELÉTRICIDADE	m²	10.00	1.200,00	12.000,00
1.14	TRABALHO DE OBRAS DE HIDRÁULICA	m²	10.00	1.200,00	12.000,00
1.15	TRABALHO DE OBRAS DE VENTILAÇÃO	m²	10.00	1.200,00	12.000,00
1.16	TRABALHO DE OBRAS DE SEGURANÇA	m²	10.00	1.200,00	12.000,00
1.17	TRABALHO DE OBRAS DE SINALIZAÇÃO	m²	10.00	1.200,00	12.000,00
1.18	TRABALHO DE OBRAS DE MOBILIDADE	m²	10.00	1.200,00	12.000,00
1.19	TRABALHO DE OBRAS DE ACERVO	m²	10.00	1.200,00	12.000,00
1.20	TRABALHO DE OBRAS DE MANUTENÇÃO	m²	10.00	1.200,00	12.000,00

CONTROLE DE REVISÃO	DATA	DESCRIÇÃO
01	01/01/2017	ELABORAÇÃO
02	02/01/2017	REVISÃO
03	03/01/2017	REVISÃO
04	04/01/2017	REVISÃO
05	05/01/2017	REVISÃO
06	06/01/2017	REVISÃO
07	07/01/2017	REVISÃO
08	08/01/2017	REVISÃO
09	09/01/2017	REVISÃO
10	10/01/2017	REVISÃO
11	11/01/2017	REVISÃO
12	12/01/2017	REVISÃO
13	13/01/2017	REVISÃO
14	14/01/2017	REVISÃO
15	15/01/2017	REVISÃO
16	16/01/2017	REVISÃO
17	17/01/2017	REVISÃO
18	18/01/2017	REVISÃO
19	19/01/2017	REVISÃO
20	20/01/2017	REVISÃO

Formato: Padrão A1



PREFEITURA MUNICIPAL DE VARGEM ALTA
ESTADO DO ESPÍRITO SANTO

TÍTULO

QUADRA DE CONCÓRDIA

PROJETO

PROJETO DE ESTRUTURA METÁLICA DE CONSTRUÇÃO
DE QUADRA POLIESPORTIVA

ESCALA

INDICADA

DATA

ABRIL/2017

DESENHO

IAN BISMARCK

PRANCHA

01 / 01

PREFEITO MUNICIPAL

JOÃO CHRISÓSTOMO ALTOÉ

RESP. TÉCNICO

GERALDO BRUNORO ESTEVES