

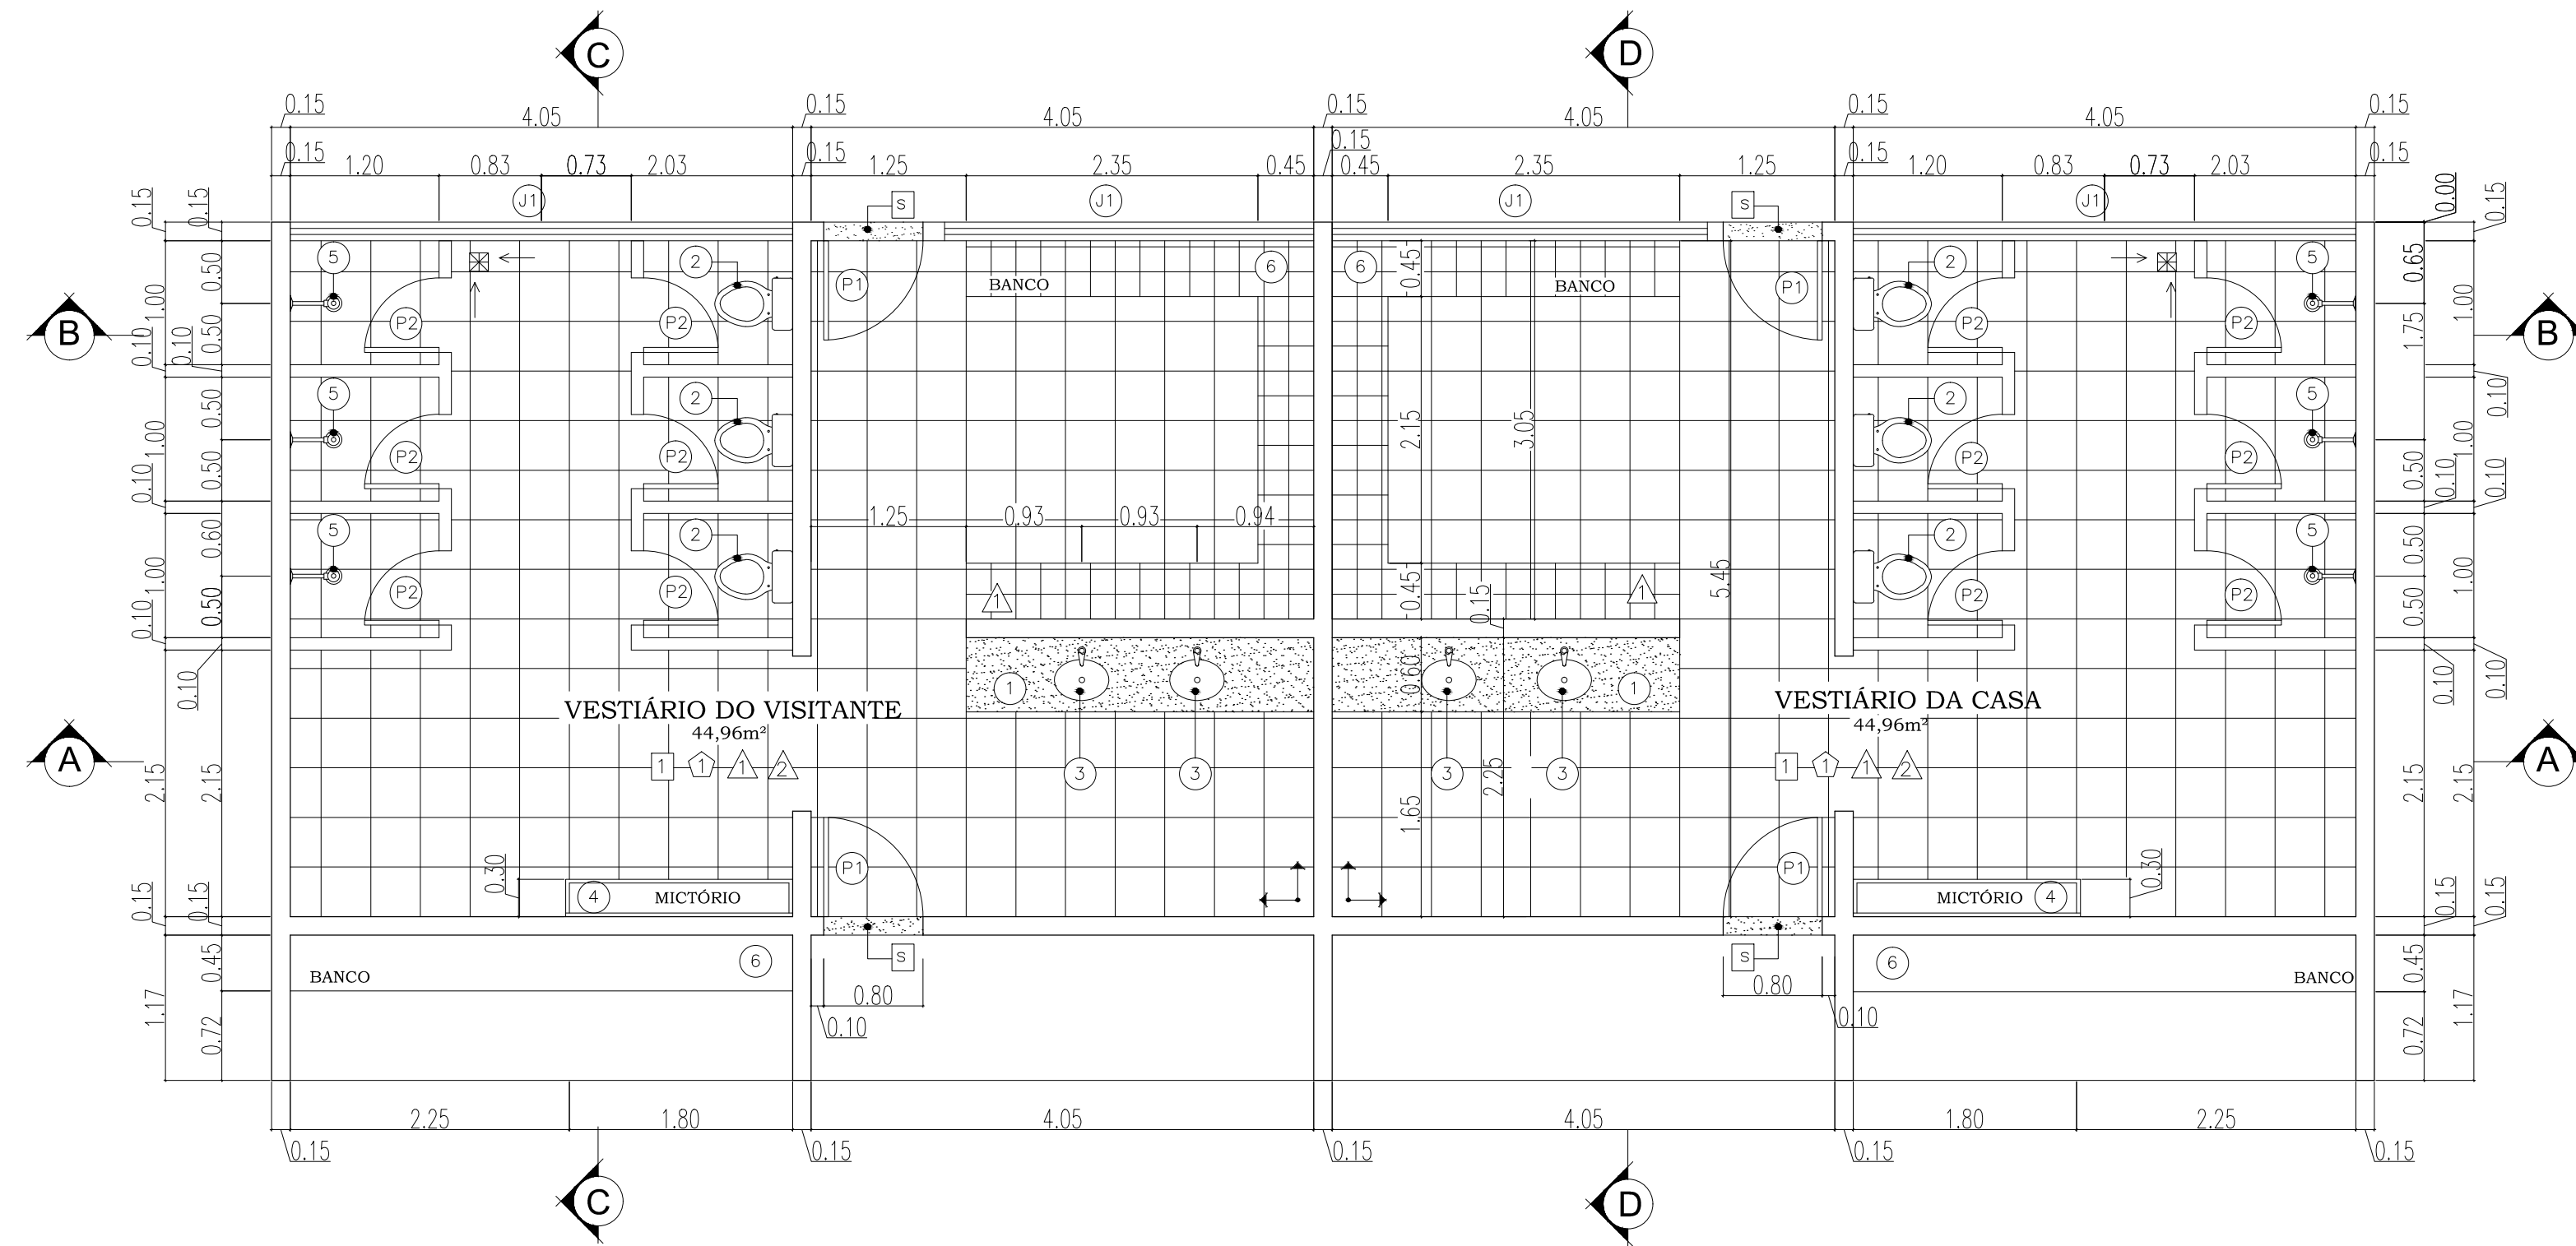


Arquitetura
PLANTA DE SITUAÇÃO
 Cotas em metro. Escala 1/1000

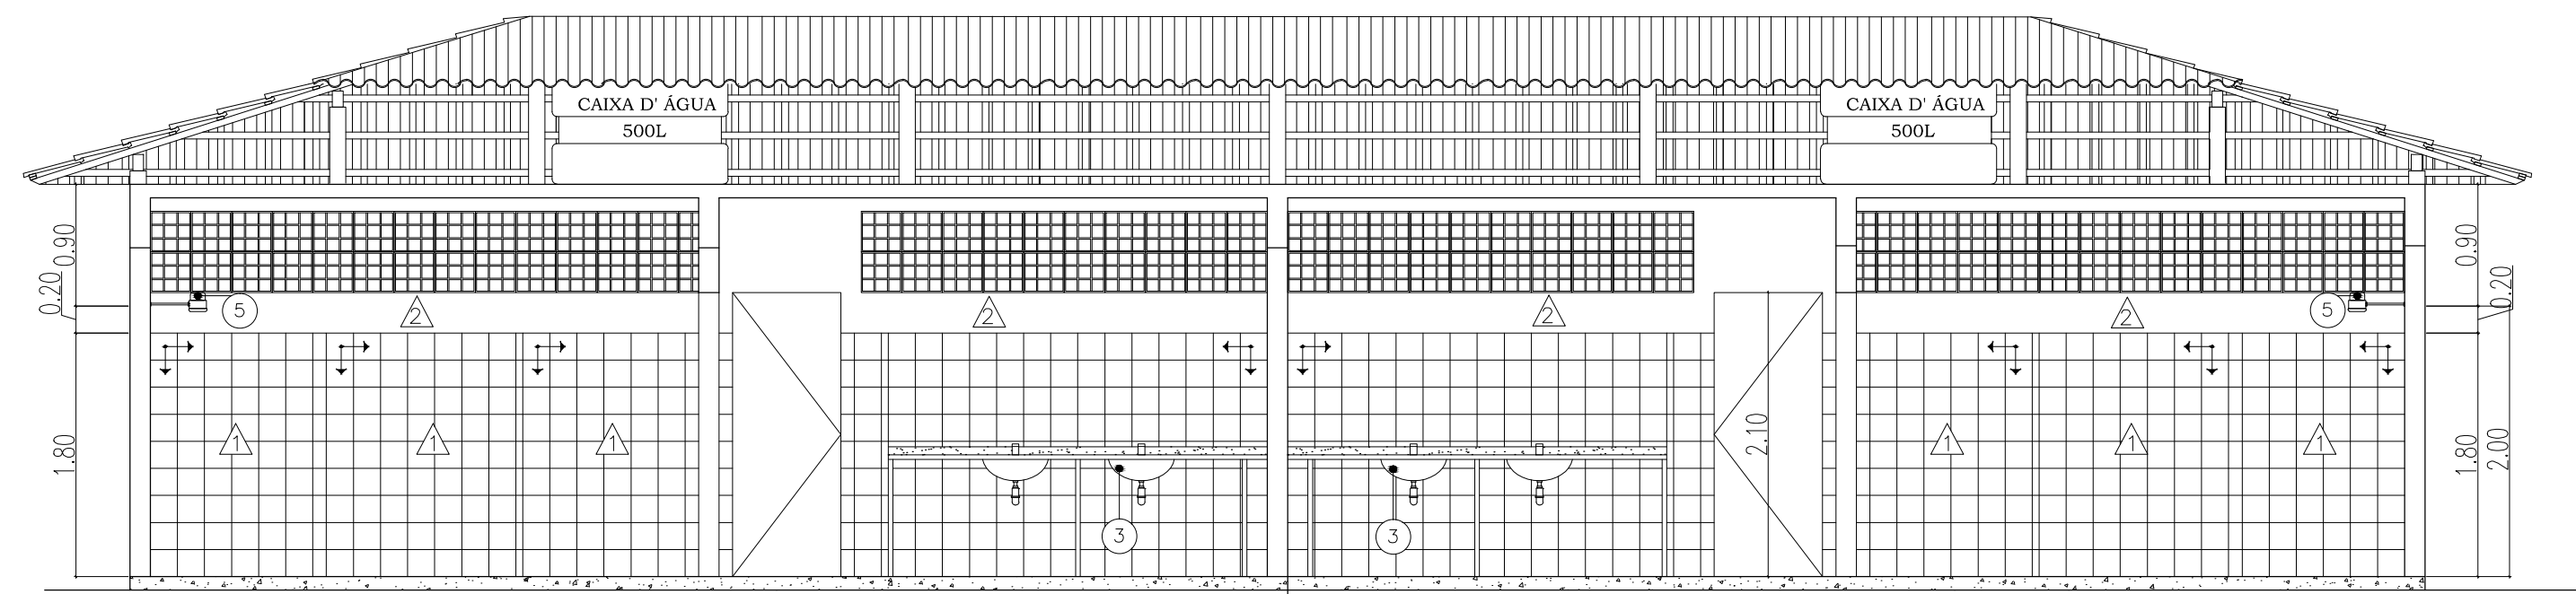


Arquitetura
PLANTA BAIXA - VESTIBÁRIO
 Cotas em metro. Escala 1/50


LEGENDA	
PISO	
1	- PISO CERÂMICO ESMALTADO ANTIDERRAPANTE PEI-5
PAREDE	
△	- CERÂMICA SLIM BRANCO MQ 20x20cm REF. ELIANE OU EQUIVALENTE
▲	- PINTURA COM TINTA ACRÍLICA, SÚVINI, CORAL OU METALATEX, INCLUSIVE SELADOR ACRÍLICO, EM PAREDES E FORROS, A 3 DEMÃOS
TETO	
①	- PINTURA COM TINTA ACRÍLICA, SÚVINI, CORAL OU METALATEX, INCLUSIVE SELADOR ACRÍLICO, EM PAREDES E FORROS, A 3 DEMÃOS
SOLEIRAS	
5	- SOLEIRA DE GRANITO CINZA ANDORINHA
BANCADA	
1	- BANCADA PARA LAVATÓRIOS EM GRANITO CINZA POLIDO DE 2,5cm DE ESPESURA
LOUÇAS	
2	- VASO SANITÁRIO LOUÇA BRANCA COM CAIXA DE DESCARGA ACOPLADA
3	- LAVATÓRIO DE LOUÇA BRANCA CUBA OVAL DE EMBUTIR EM BANCADA, INCLUSIVE ENGATES, VÁLVULA, SIFÃO E TORNEIRA DE PRESSÃO CROMADA
METAIS	
4	- MICTÓRIO DE AÇO INOX 1,80x0,30m, COM TUBO ESPARGIDOR
COMPLEMENTO	
5	- CHUVEIRO PLÁSTICO BRANCO
6	- BANCO DE CONCRETO ARMADO Fck=15 MPa
7	- ACESSÓRIOS PARA BANHEIRO (PAPELEIRA, CABIDE E SABONETEIRA)
PORTAS E COMPLEMENTOS	
P1	- PORTA DE MADEIRA ALMOFADADA SEMI OCA, INCLUSIVE ALIZAR DOBRADIÇAS E FECHADURA COM (0,80x2,10), PINTADA E APARELHADA COM FUNDO NIVELADOR BRANCO
P2	- PORTA DE MADEIRA PARA SANITÁRIO EM COMPENSADO LAMINADO, INCLUSIVE DOBRADIÇAS COM (0,60x1,60), PINTADA E APARELHADA COM FUNDO NIVELADOR BRANCO
JANELAS	
J1	- COBOGÓ DE CERÂMICO (ELEMENTO VAZADO) 20x20cm
OBSERVAÇÕES:	
1	- COMPARAR AS CERÂMICAS COM 10% DE FOLGA
2	- CIMENTO PARA OS RALOS E ACORDO COM PROJETO HIDRÁULICO 5%
3	- FAZER AMOSTRA DE APLICAÇÃO DE REJUNTE NA OBRA E EXPOR AO LADO DOS REVESTIMENTOS ESPECIFICADOS
4	- VERIFICAR MEDIDAS NA OBRA
CONSIDERAÇÕES: - AS ALTURAS DAS TOMADAS E INTERRUPTORES CORRESPONDEM AOS EIXOS DAS CAIXAS - ALINHAR ACABAMENTOS ELÉTRICOS JUNTO AO REVESTIMENTO CERÂMICO	

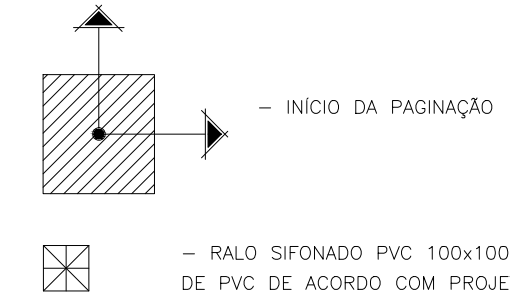


Arquitetura
CORTE - AA - VESTIBÁRIO
 Cotas em metro. Escala 1/50

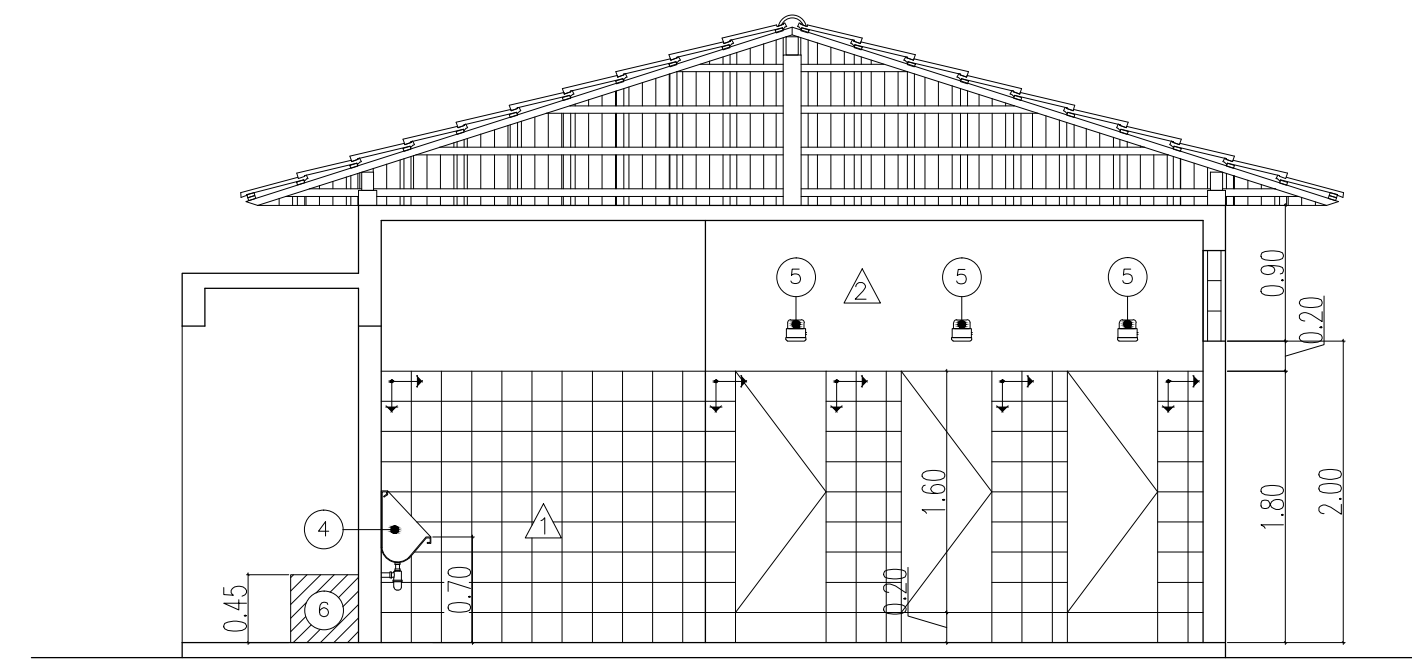

Arquitetura
CORTE - CC - VESTIBÁRIO
 Cotas em metro. Escala 1/50

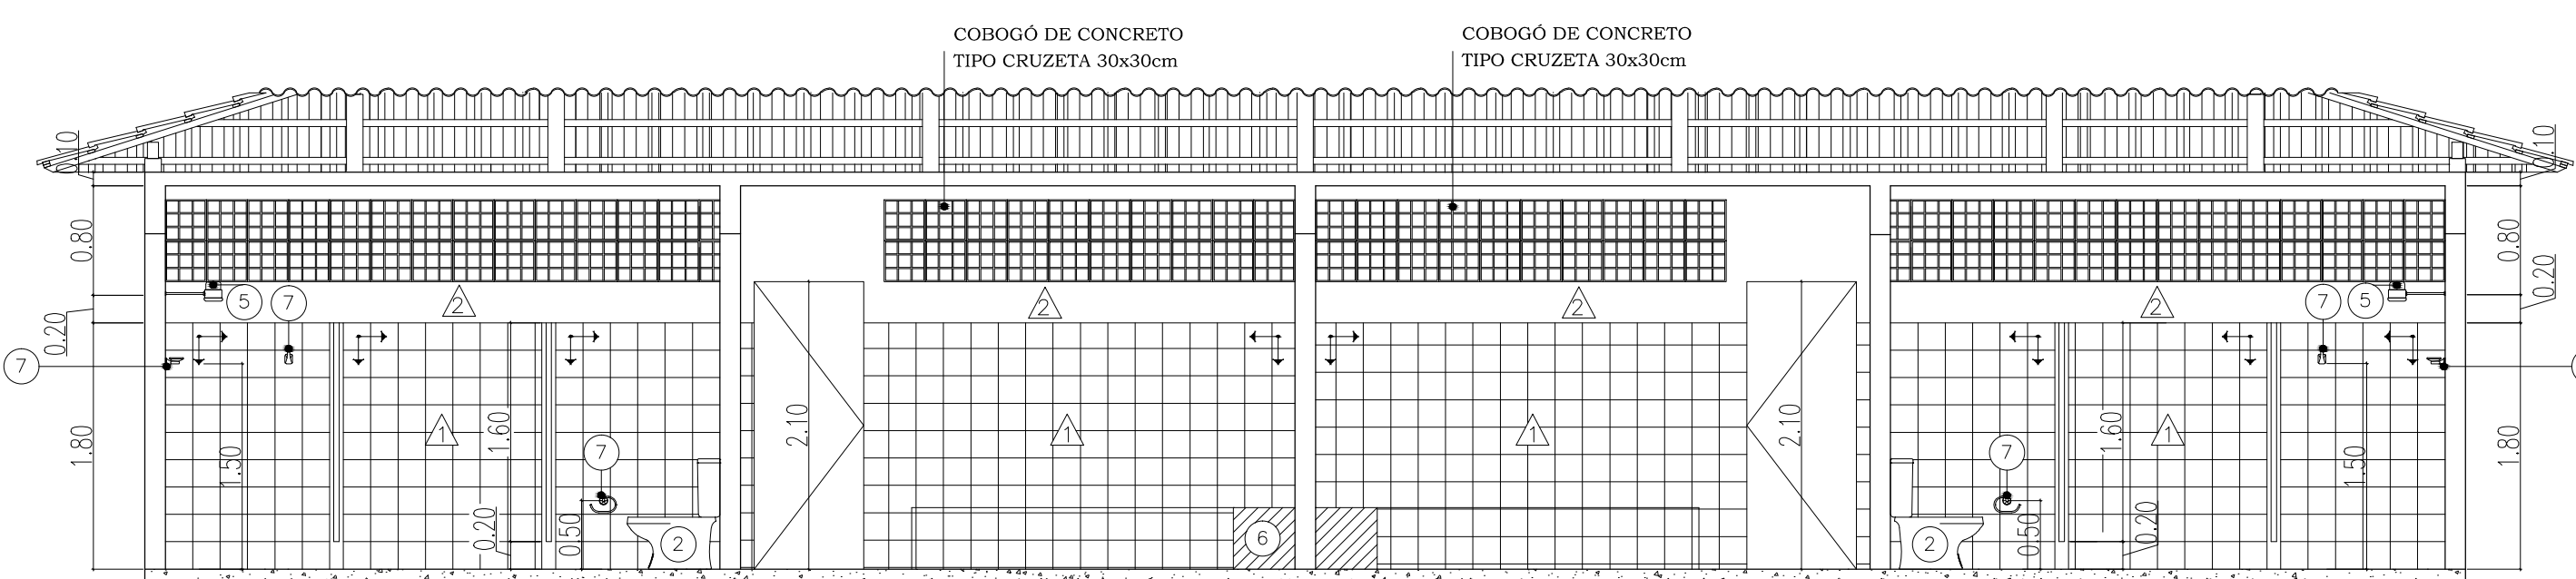

Arquitetura
CORTE - BB - VESTIBÁRIO
 Cotas em metro. Escala 1/50

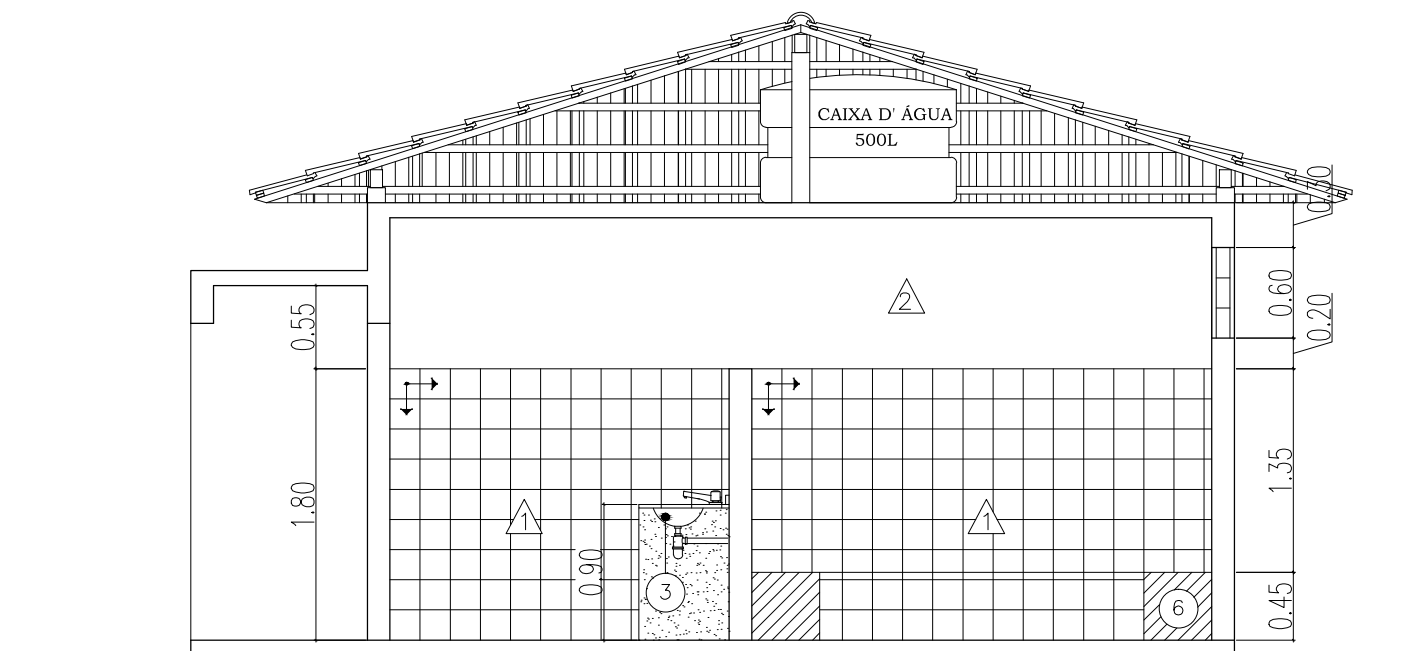

Arquitetura
CORTE - DD - VESTIBÁRIO
 Cotas em metro. Escala 1/50

 PREFEITURA MUNICIPAL DE VARGEM ALTA ESTADO DO ESPÍRITO SANTO			
PROJETO DE DETALHAMENTO DOS VESTIBÁRIOS NO CAMPO DE FUTEBOL DE PARAÍSO			
PROJETO DE DETALHAMENTO			
ESCALA	DATA	DESENHO	PRONCHA
INDICADA	SETEMBRO/2017	SARAH	01/09
PREFEITO MUNICIPAL: _____ JOÃO CHRISÓSTOMO ALTOE			
RESP. TÉCNICO: _____ GERALDO BRUNORO ESTEVES CREA-ES 033738/D			