


Arquitetura
PLANTA BAIXA - INST. HIDRÁULICA
 Cotas em metro. Escala 1/50

LEGENDA DOS PONTOS DE UTILIZAÇÃO COM ALTURAS


ABREVIATURA	DESCRIÇÃO	ALTURA DO PISO (METROS)
LV	LAVATÓRIO	0,60
VS	VASO SANITÁRIO	0,33
DM	DUCHA DE MÃO	0,45
RG	REGISTRO DE GAVETA	2,20
RP	REGISTRO DE PRESSÃO	1,20
VD	VÁLVULA DE DESCARGA	1,10
PC	PIA DE COZINHA	1,10
TQ	TANQUE	1,10
CH	CHUVEIRO	2,20
MIC	MICTÓRIO	0,80
MQ	MÁQUINA DE LAVAR	0,85

LEGENDA


SIMBOLOGIA	DESCRIÇÃO
—	TUBULAÇÃO ÁGUA FRIA NA PAREDE
—	TUBULAÇÃO ÁGUA FRIA NO PISO
⊥	TÊ 90°
⌋	COTOVELO 90°
⌋	COTOVELO 45°
⊙	REGISTRO DE PRESSÃO
⊙	REGISTRO DE GAVETA
⊙	VÁLVULA DE DESCARGA
⊙	COTOVELO VOLTADO PARA CIMA
⊙	COTOVELO VOLTADO PARA BAIXO
⊙	TÊ VOLTADO PARA BAIXO
⊙	TÊ VOLTADO PARA CIMA
⊙	REDUÇÃO
⊙	TORNEIRA BÓIA
⊙	TUBO QUE DESCE
⊙	TUBO QUE SOBE
⊙	NÚMERO DO TUBO
⊙	COLUNA ÁGUA POTÁVEL DIÂMETRO DO TUBO

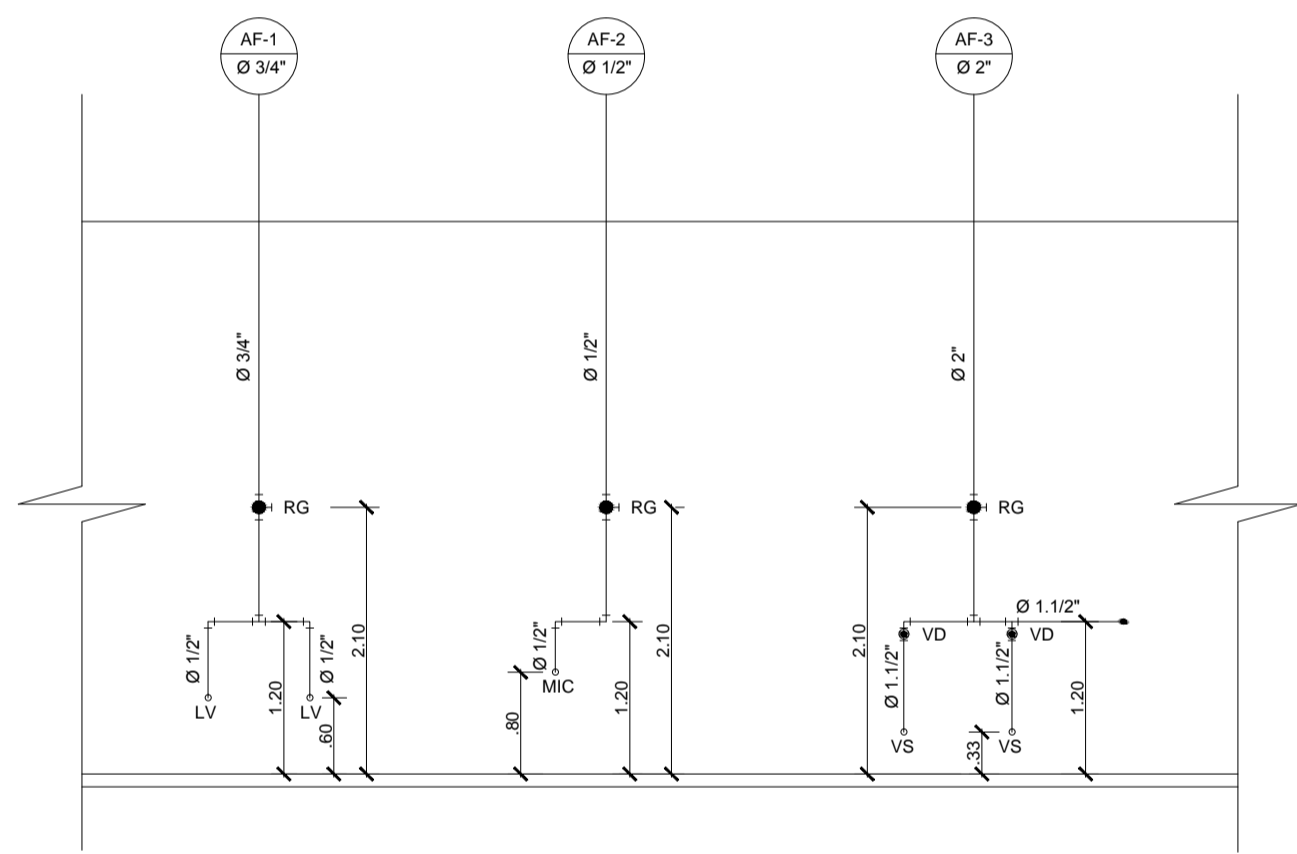


Arquitetura
ESQUEMA VERTICAL - 01 (AF-1/AF2/AF3)
 Cotas em metro. Escala 1/50

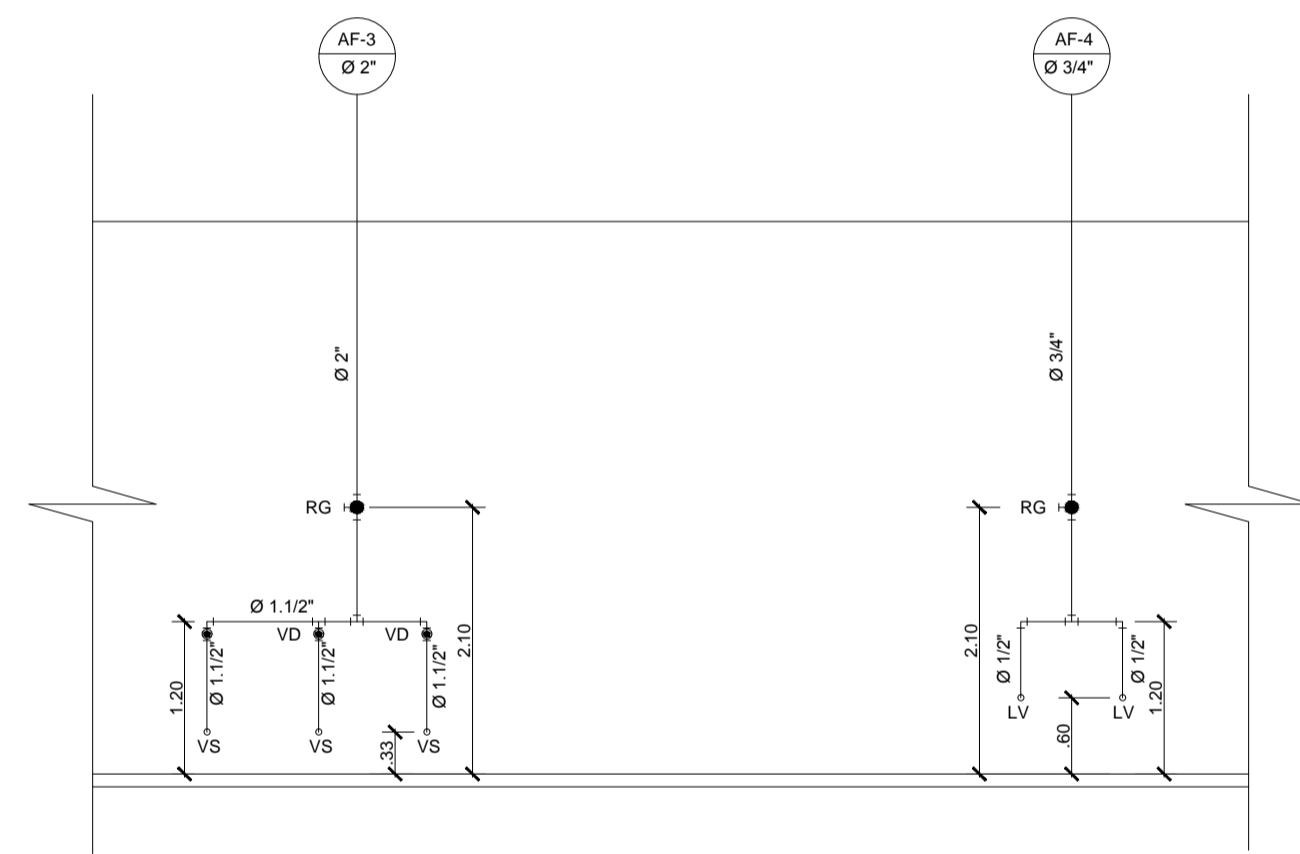


Arquitetura
ESQUEMA VERTICAL - 02 (AF-3/AF-4)
 Cotas em metro. Escala 1/50

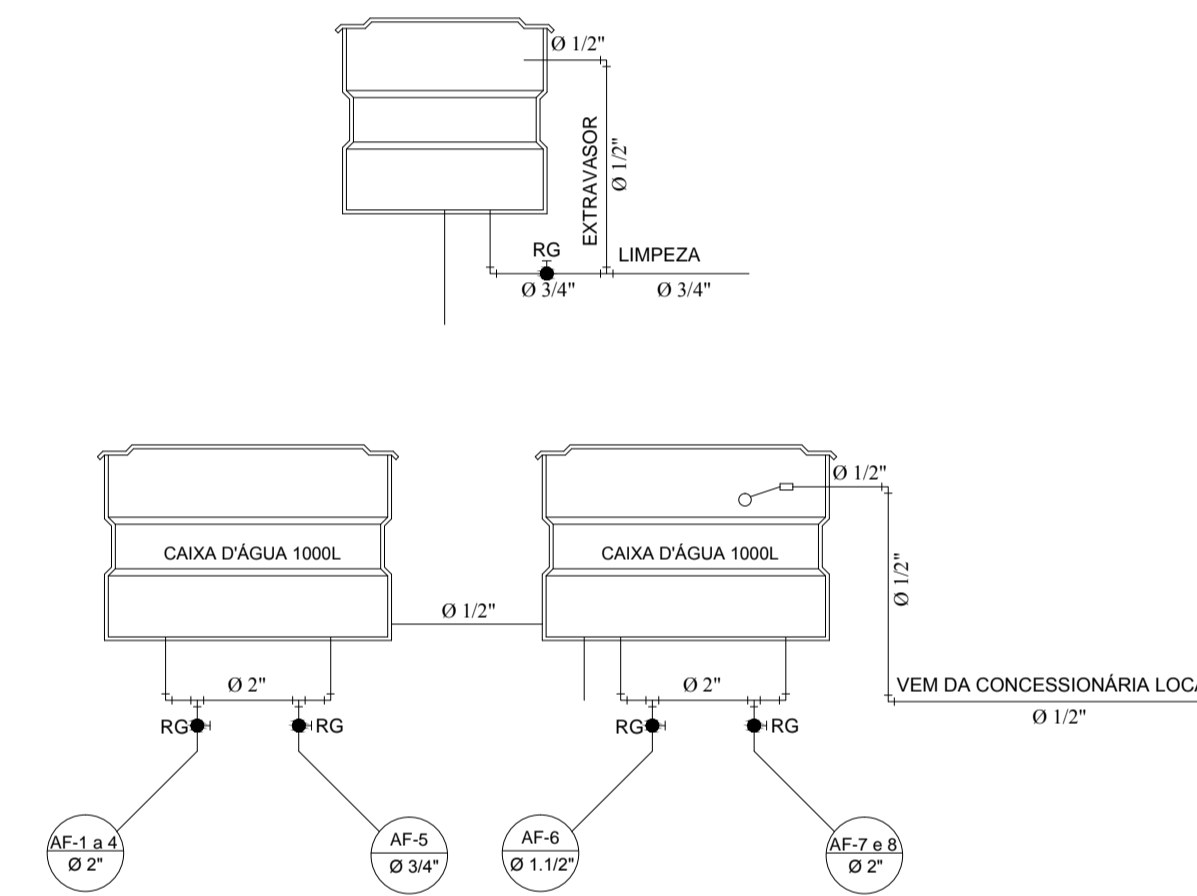


Arquitetura
MÓDELO DE INSTALAÇÃO DE CAIXA D'ÁGUA
 Cotas em metro. Escala 1/50

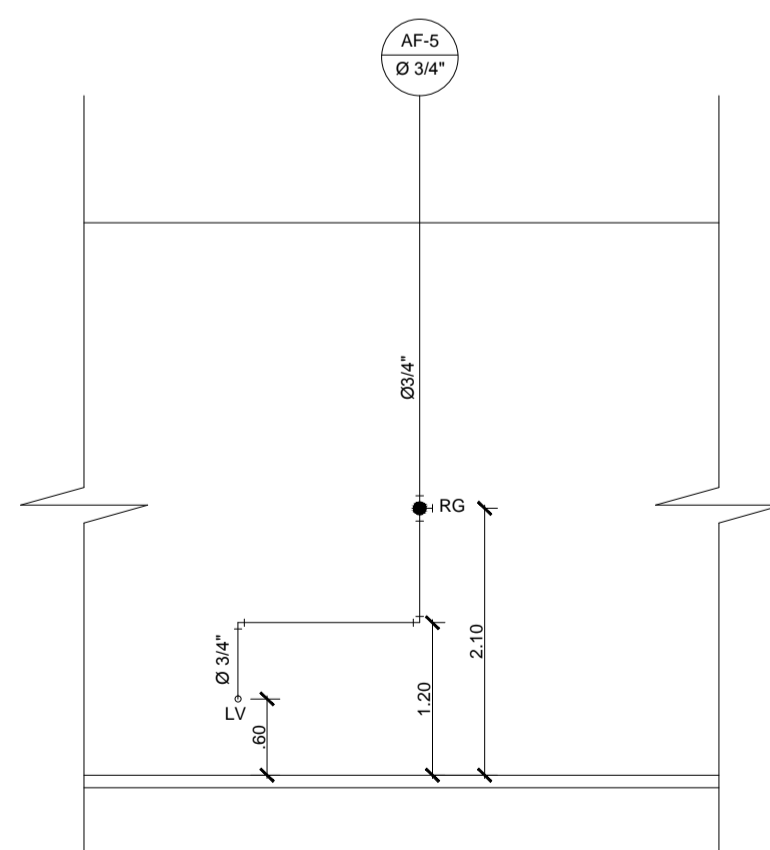


Arquitetura
ESQUEMA VERTICAL - 03 (AF-5)
 Cotas em metro. Escala 1/50

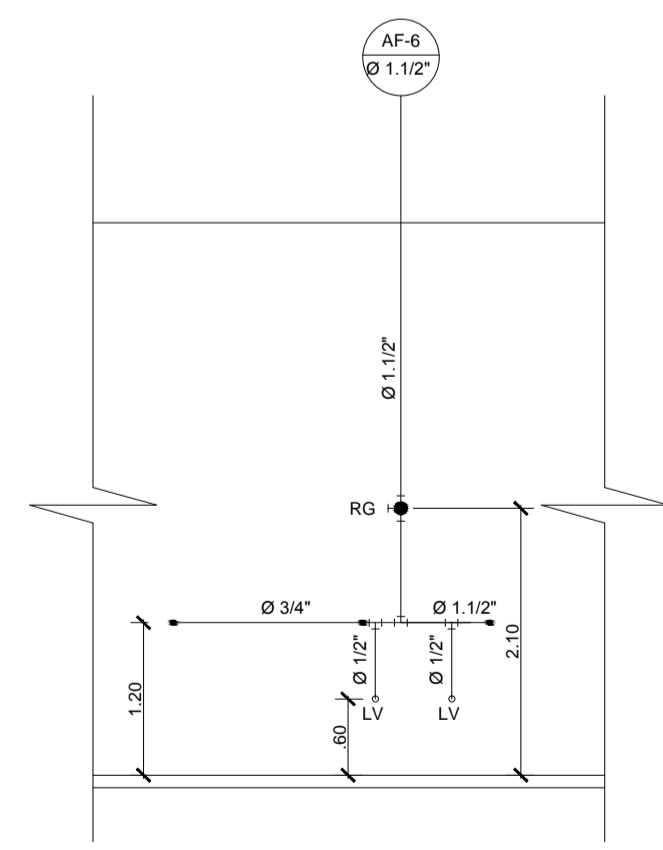


Arquitetura
ESQUEMA VERTICAL - 04 (AF-6)
 Cotas em metro. Escala 1/50

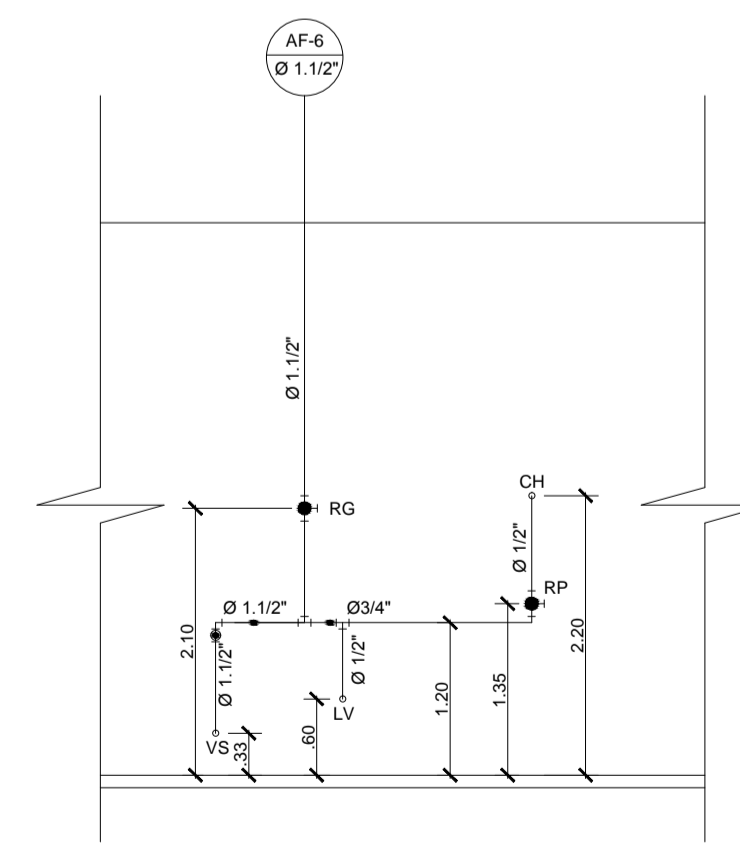

Arquitetura
ESQUEMA VERTICAL - 05 (AF-6)
 Cotas em metro. Escala 1/50

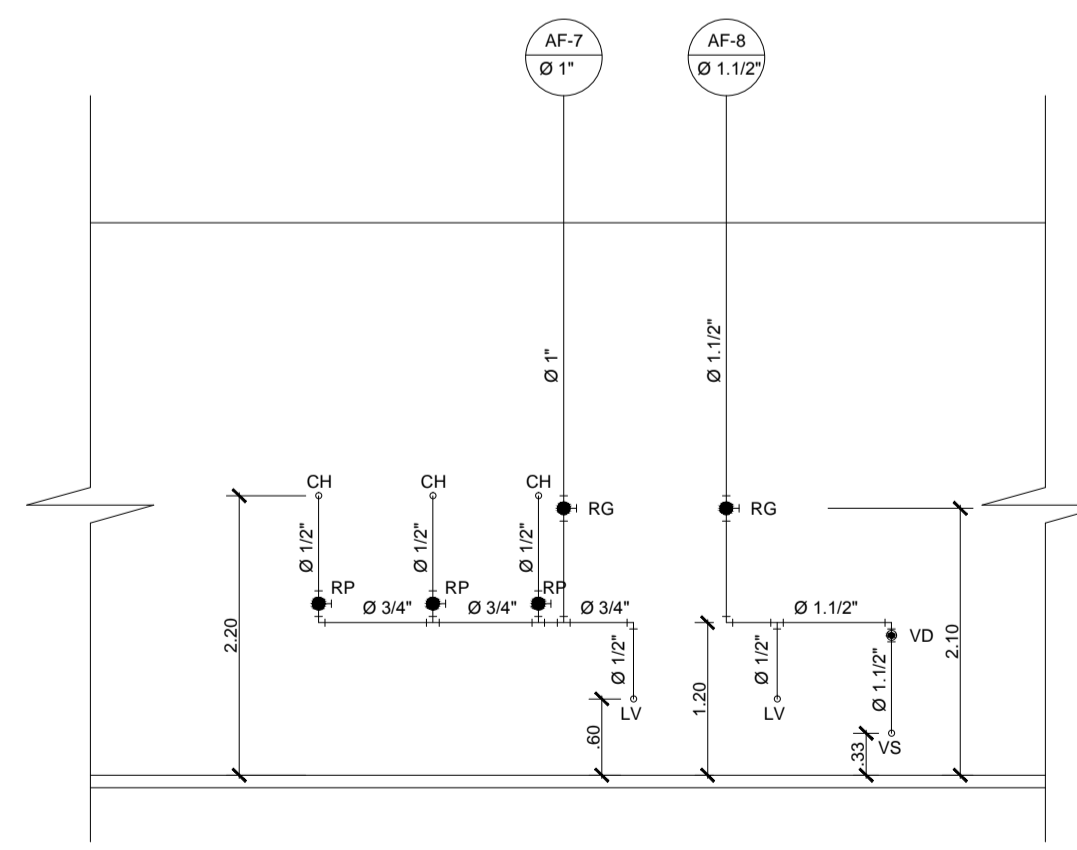

Arquitetura
ESQUEMA VERTICAL - 06 (AF-7/AF-8)
 Cotas em metro. Escala 1/50

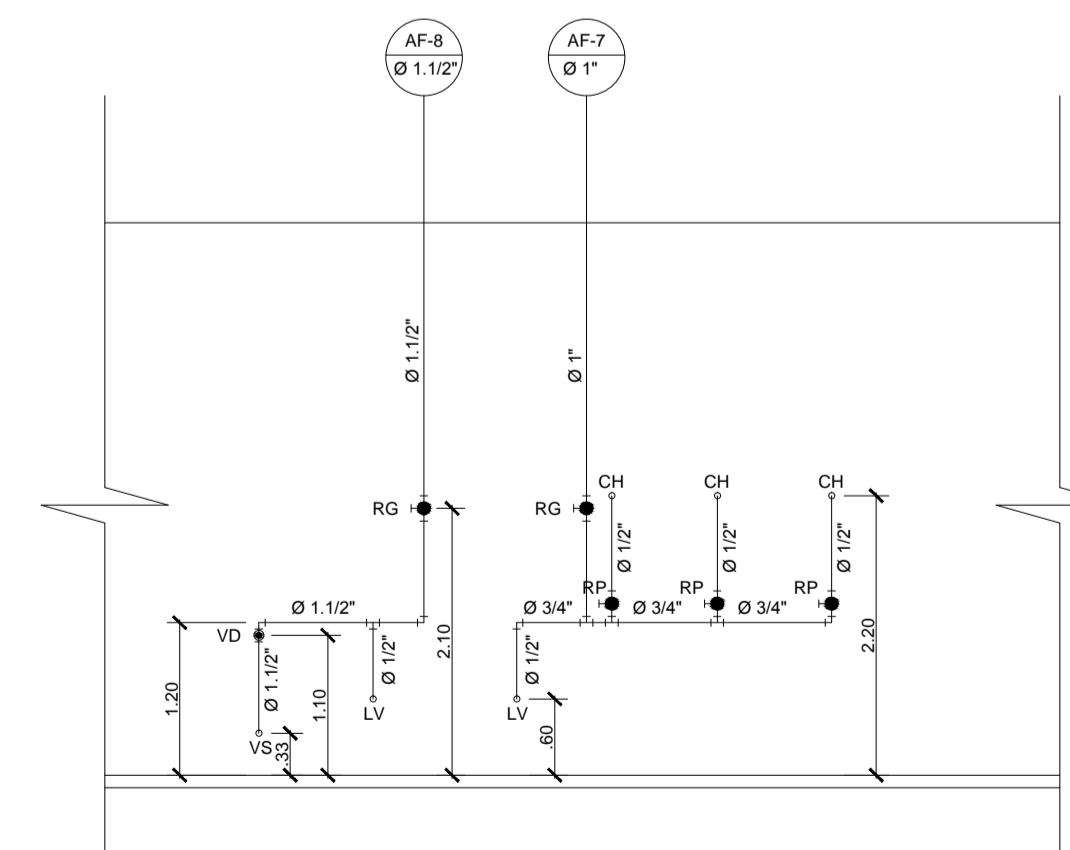

Arquitetura
ESQUEMA VERTICAL - 07 (AF-7/AF-8)
 Cotas em metro. Escala 1/50

PREFEITURA MUNICIPAL DE VARGEM ALTA
ESTADO DO ESPÍRITO SANTO

TÍTULO
PROJETO DE DETALHAMENTO DOS VESTIÁRIOS NO CAMPO DE FUTEBOL DE CAPIVARA

PROJETO
PROJETO HIDRÁULICO

ESCALA INDICADA DATA JANEIRO/2018 DESENHO - PLANÍCIA 04/05

PREFEITO MUNICIPAL
 JOÃO CHRISÓSTOMO ALTOÉ

RESP. TÉCNICO
 GERALDO BRUNORO ESTEVES
 CREA/ES - 033738/D