


PLANTA BAIXA - PAVIMENTAÇÃO
 Cotas em metro. Escala - 1/500

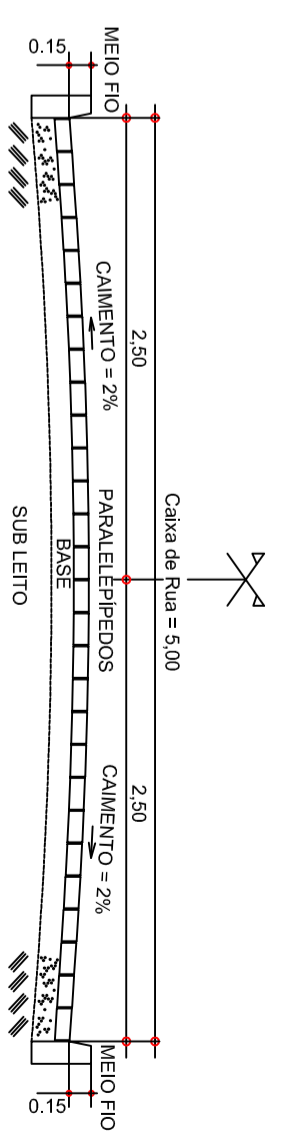

SEÇÃO TRANSVERSAL
 Cotas em metro. Escala - 1/50

QUADRO DE ÁREAS

COMPRIMENTO PAVIMENTAÇÃO.....	170,00m
CAIXA DE RUA.....	5,00m
ÁREA TOTAL DA PAVIMENTAÇÃO.....	850,00m ²
ÁREA TOTAL DE MEIO FIO.....	340,00m

S SÓLIDA
 Consultoria, Engenharia e Serviços
 Endereço: Av. Getúlio Vargas, nº 1170, Sala 01, Centro, Alfândega
 Fone/Fax: CEP 72.240-000 (R. 127) 3269-1889 / (27) 99869-4878
 E-mail: contato@solida.com.br

CONTEÚDO:
 PLANTA BAIXA - PAVIMENTAÇÃO
 SEÇÃO TRANSVERSAL
 QUADRO DE ÁREAS

PREFEITURA MUNICIPAL DE VARGEM ALTA
ESTADO DO ESPÍRITO SANTO
CONCÓRDIA - VARGEM ALTA - ES.

TÍTULO		PROJETO DE PAVIMENTAÇÃO	
PROJETO	REVISÃO	00	DE: 20/06/2018 POR: GERALDO
ESCALA INDICADA	DATA	DESENHO	PRANCHA
PREFEITO MUNICIPAL	JUNHO/2018	GERALDO DALLECORDE	01/01

RESP. TÉCNICO	JOÃO CHRISÓSTOMO ALTOÉ	A2
	GERALDO BRUNORO ESTEVES	
	ENGENHEIRO CIVIL E ELETRICISTA - CREA ES 372980	