


SEÇÃO TRANSVERSAL
Escala - 1/50
Cotas em metro.

QUADRO DE ÁREAS

COMPRIMENTO PAVIMENTAÇÃO.....	180,00m
CAIXA DE RUA.....	6,00m
ÁREA TOTAL DA PAVIMENTAÇÃO.....	1.080,00m ²
ÁREA TOTAL DE MEIO FIO.....	360,00m

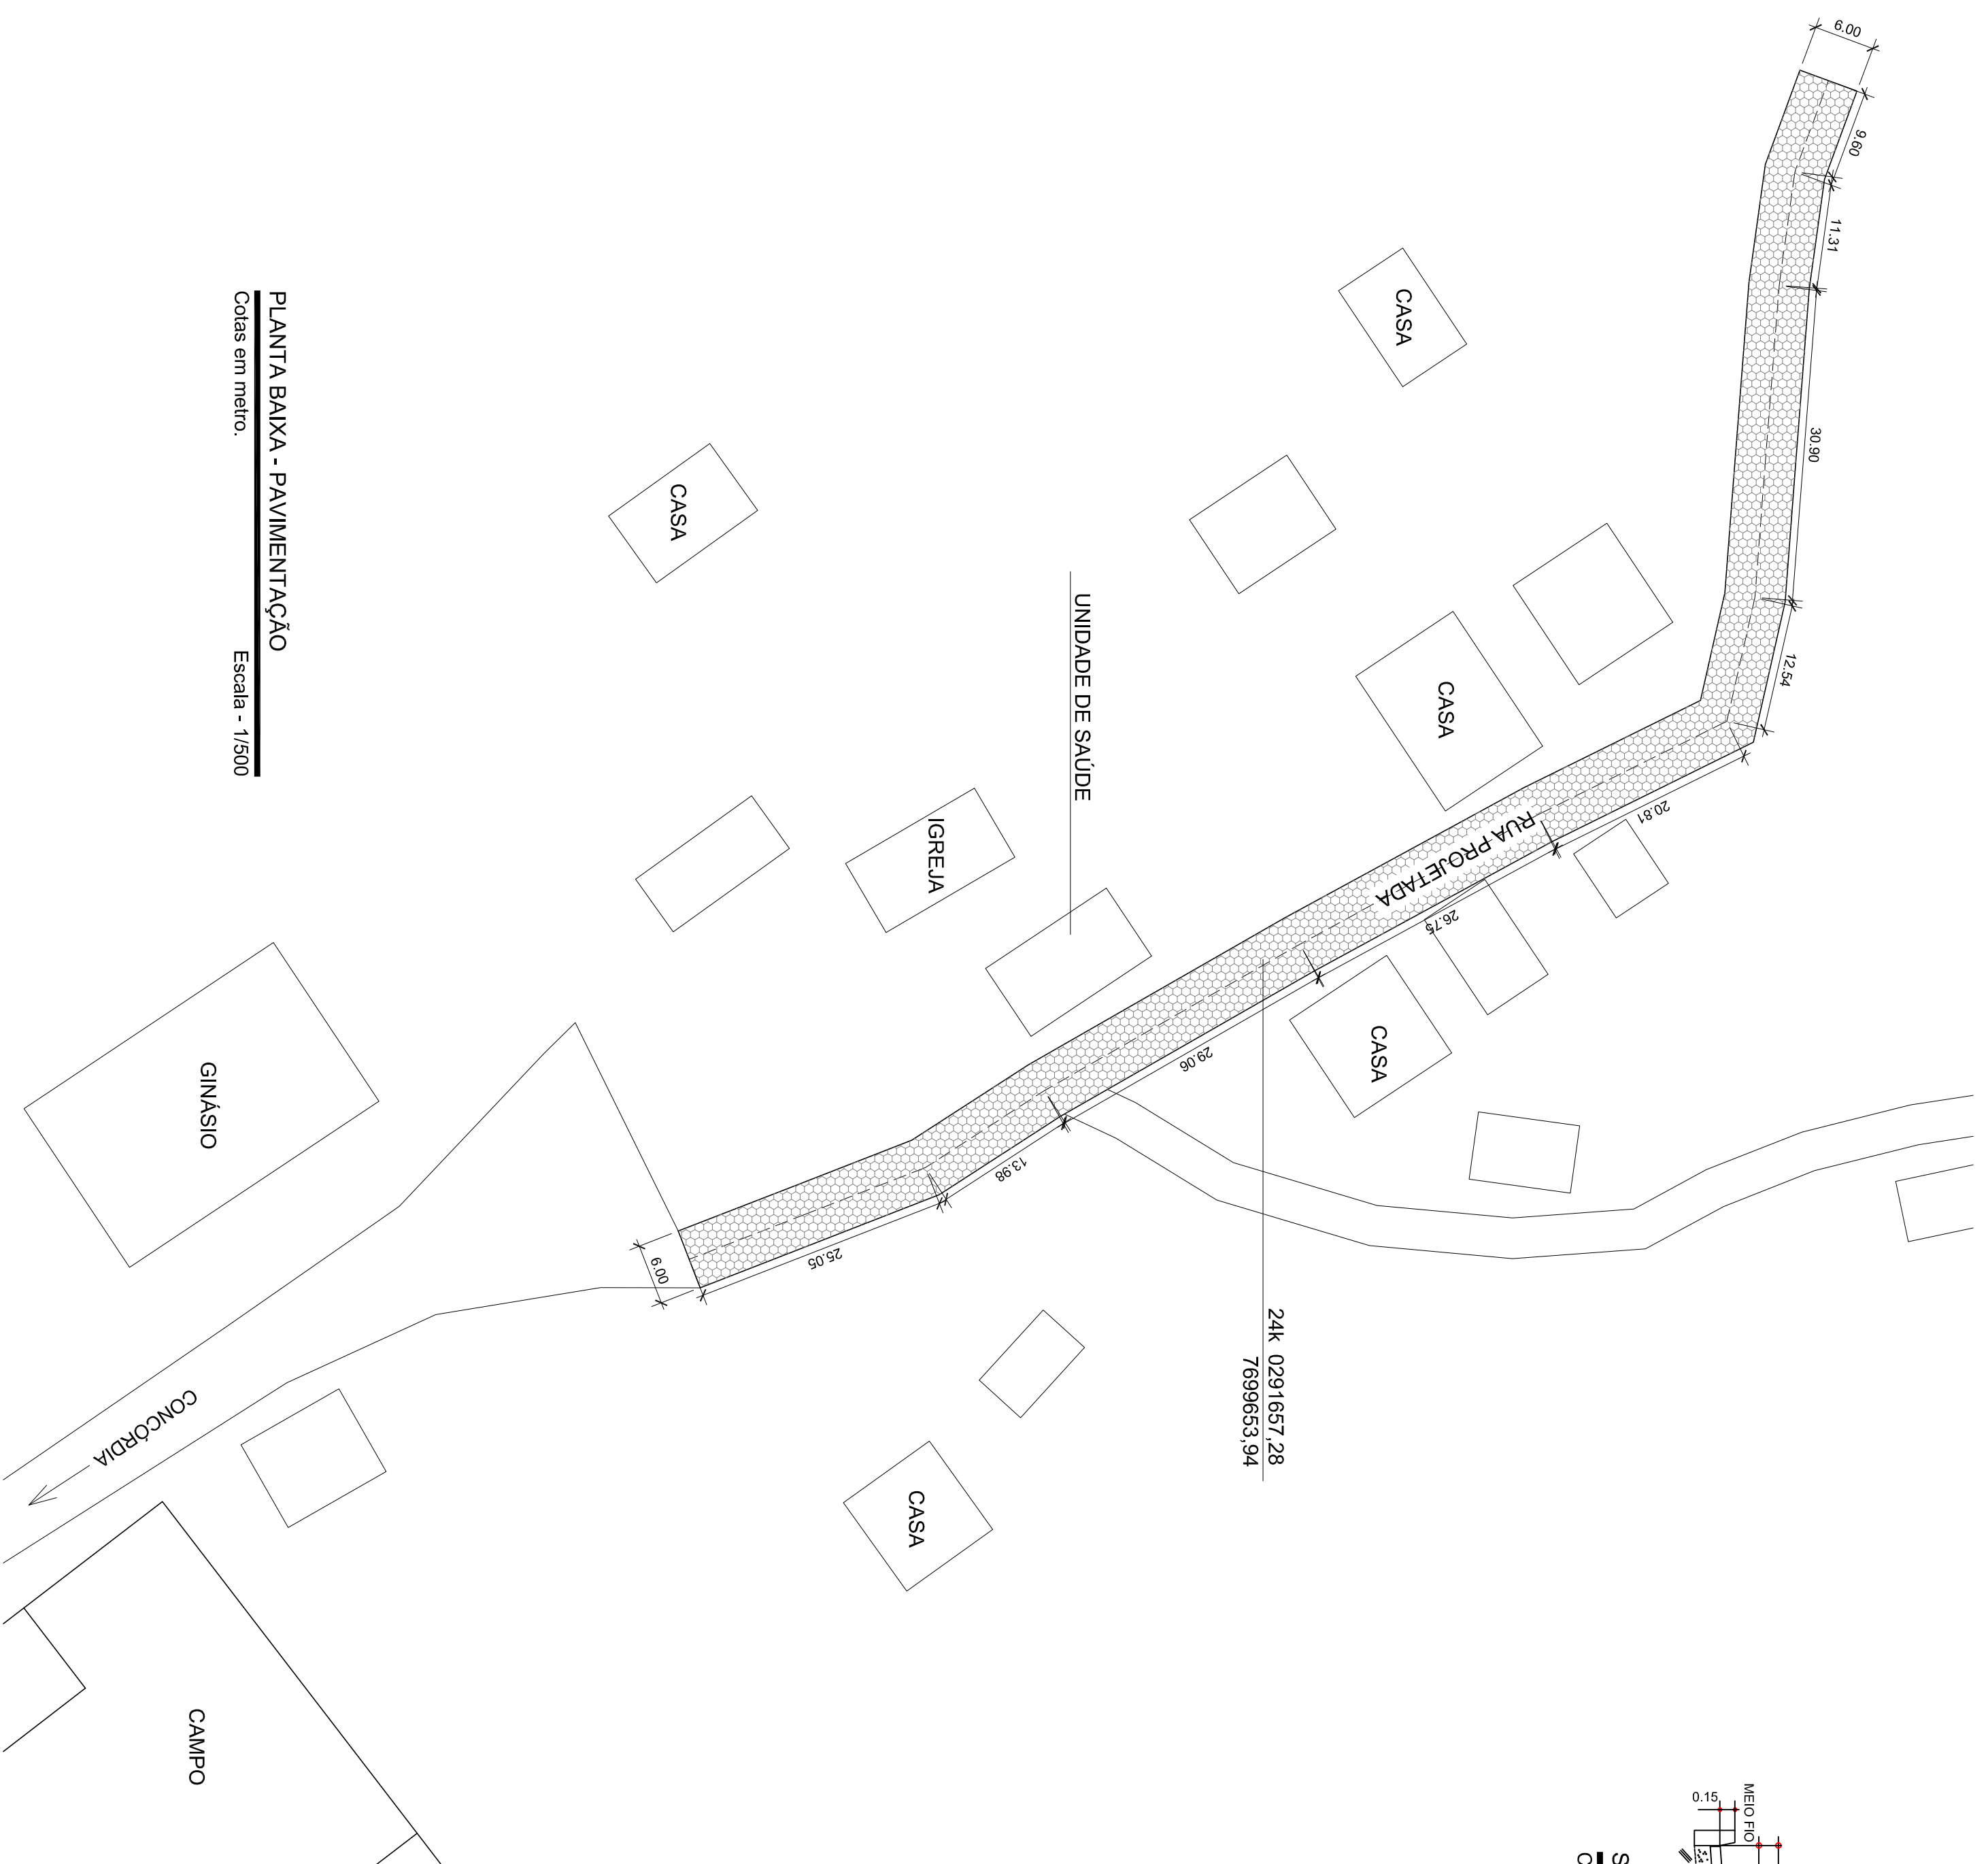

PLANTA BAIXA - PAVIMENTAÇÃO
Escala - 1/500
Cotas em metro.



CONTEÚDO:
PLANTA BAIXA - PAVIMENTAÇÃO
SEÇÃO TRANSVERSAL
QUADRO DE ÁREAS



PREFEITURA MUNICIPAL DE VARGEM ALTA
ESTADO DO ESPÍRITO SANTO
TÍTULO
PROJETO PARA PAVIMENTAÇÃO NA LOCALIDADE DE BELÉM - VARGEM ALTA - ES.

PROJETO	PROJETO DE PAVIMENTAÇÃO	REVISÃO	00	DE: 20/06/2018	POR: GERALDO
ESCALA INDICADA	DATA	DESENHO	PRANCHAS		
PREFEITO MUNICIPAL	JUNHO/2018	GERALDO DALLECRODE	01/01		
RESP. TÉCNICO	JOÃO CHRISÓSTOMO ALTOÉ				
	GERALDO BRUNORO ESTEVES				
	ENGENHEIRO CIVIL E ELETRICISTA - CREA ES 377980				

A2