


SEÇÃO TRANSVERSAL
Cotas em metro. Escala - 1/50

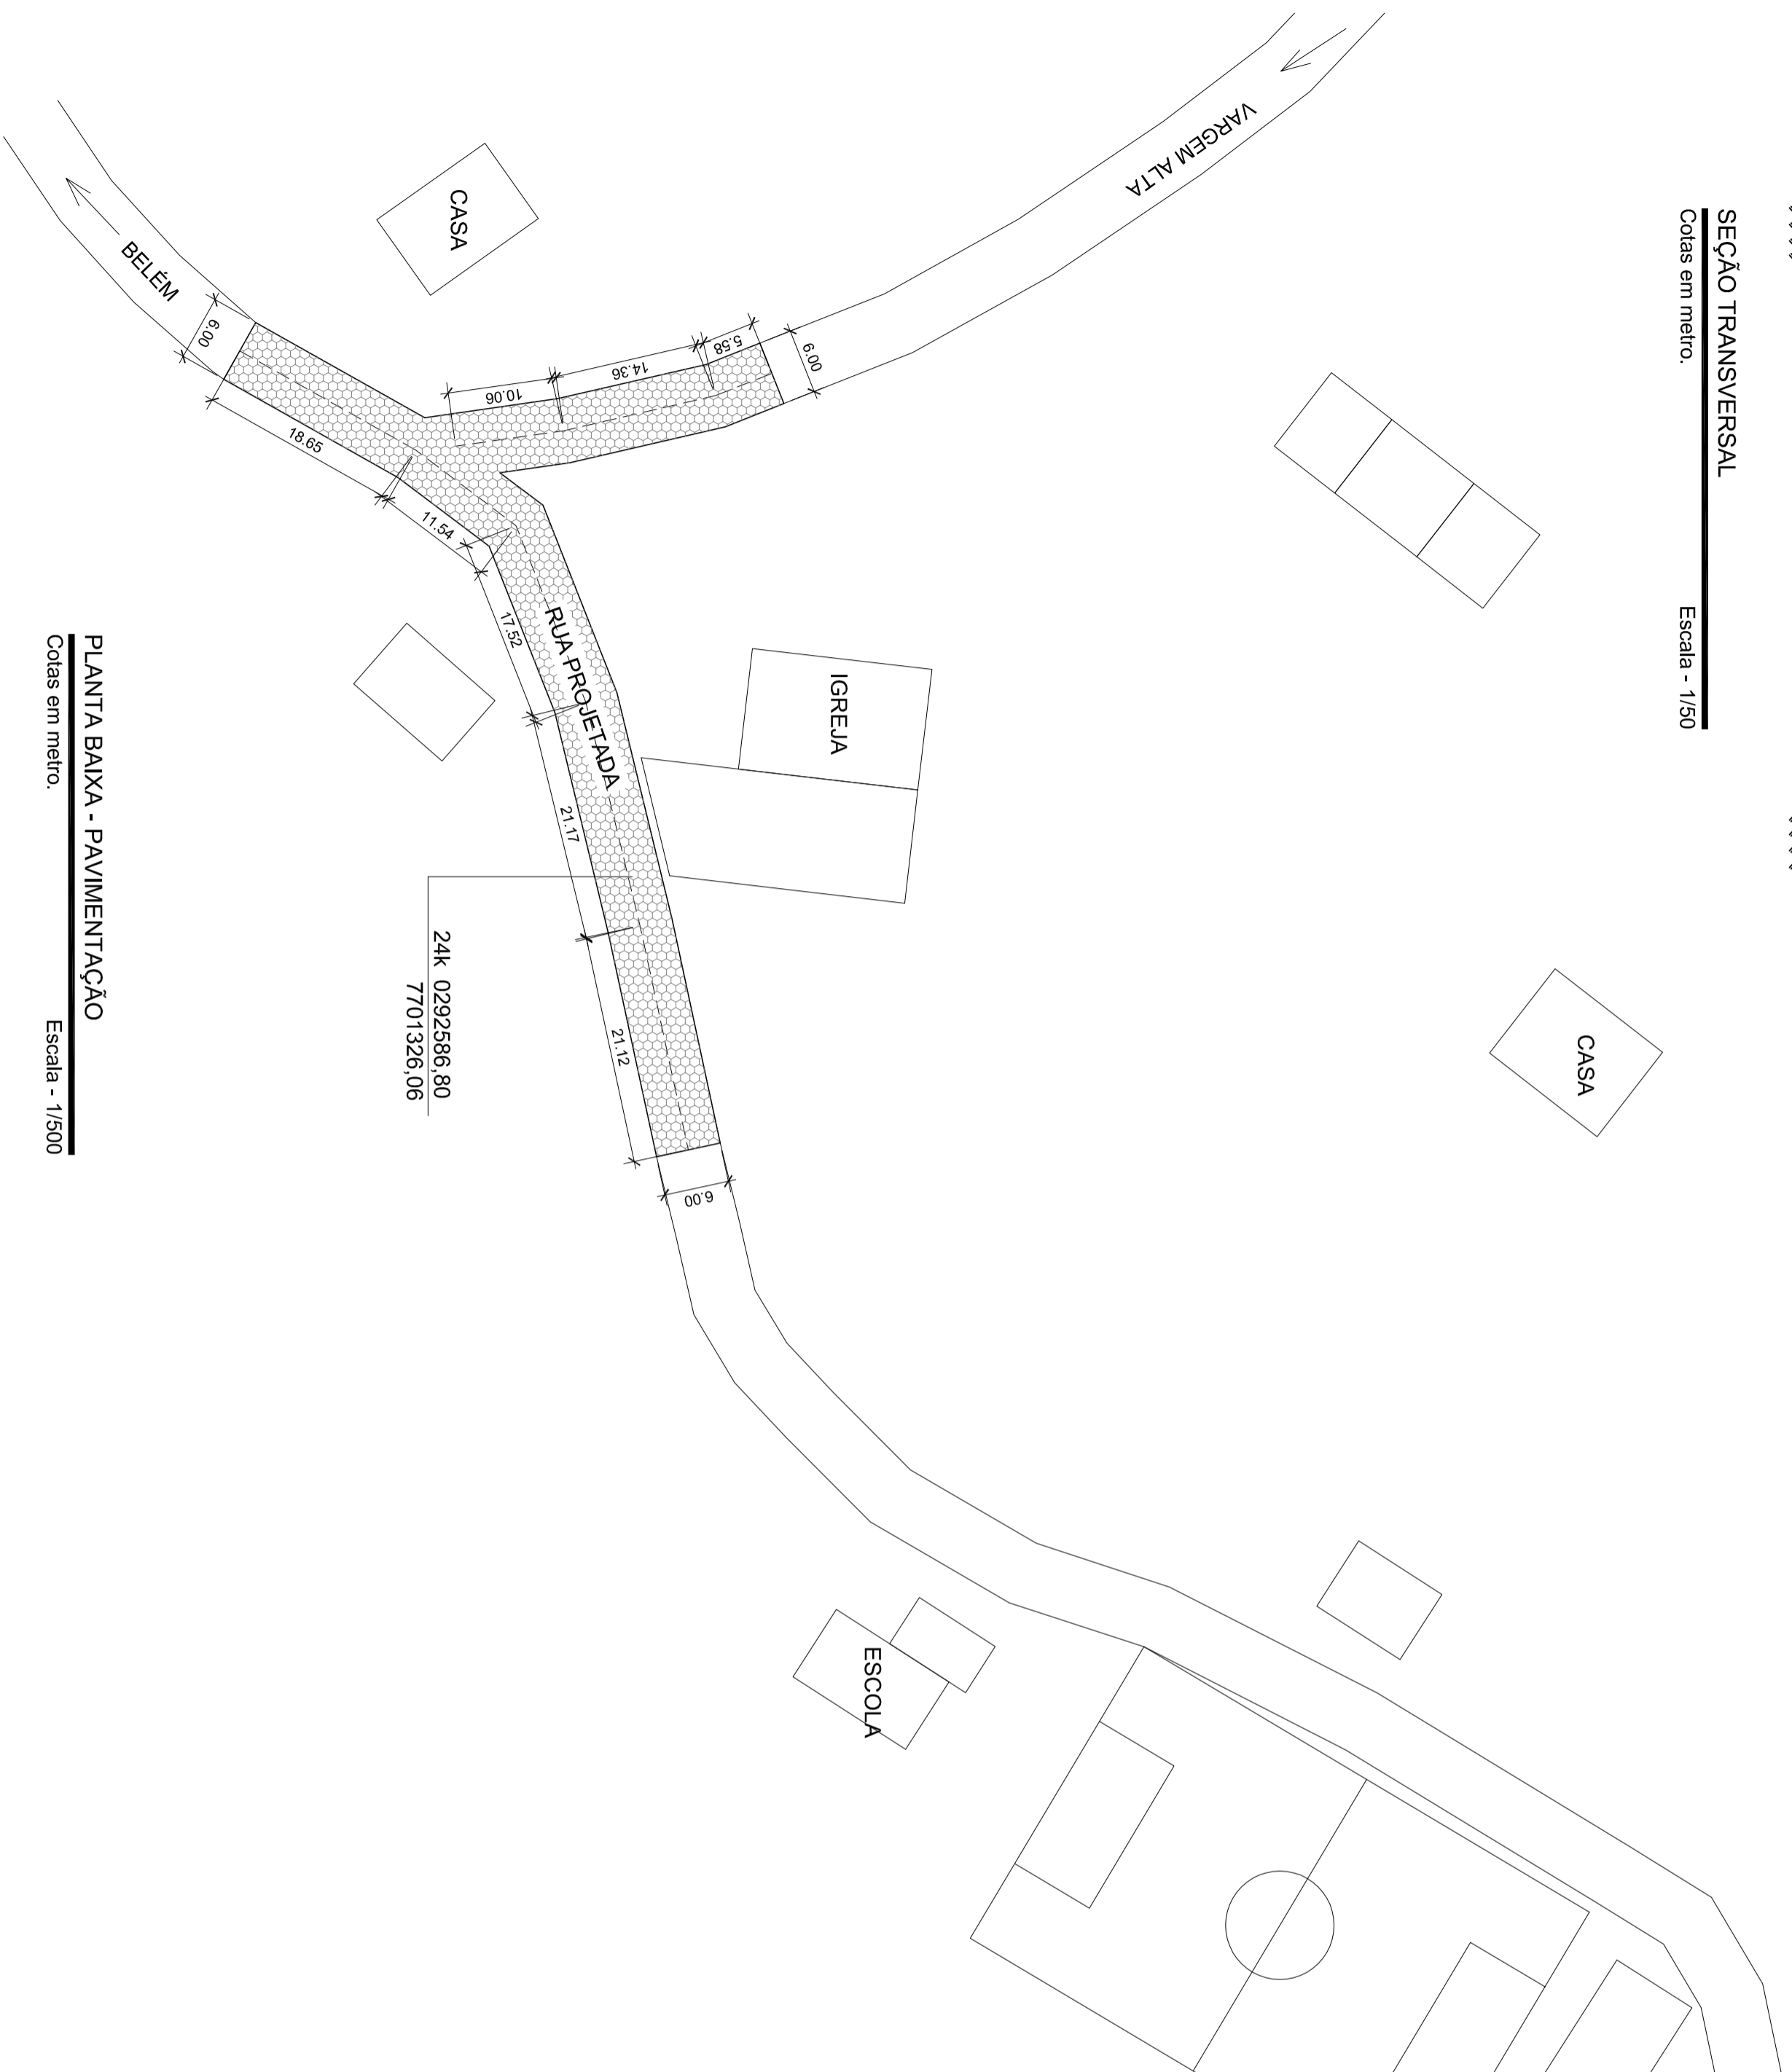

PLANTA BAIXA - PAVIMENTAÇÃO
Cotas em metro. Escala - 1/500

QUADRO DE ÁREAS

COMPRIMENTO PAVIMENTAÇÃO.....	120,00m
CAIXA DE RUA.....	6,00m
ÁREA TOTAL DA PAVIMENTAÇÃO.....	720,00m ²
ÁREA TOTAL DE MEIO FIO.....	240,00m

S SÓLIDA
Consultoria, Engenharia e Serviços
Endereço: Av. Getúlio Vargas, nº 1176, Sala 01, Centro, Alfândega
Fones: (51) 3499-1889 / (21) 99869-4878
E-mail: contato@solida.com.br

CONTEÚDO:
PLANTA BAIXA - PAVIMENTAÇÃO
SEÇÃO TRANSVERSAL
QUADRO DE ÁREAS

PREFEITURA MUNICIPAL DE VARGEM ALTA
ESTADO DO ESPÍRITO SANTO

TÍTULO
PROJETO PARA PAVIMENTAÇÃO NA LOCALIDADE DE
CONCÓRDIA - VARGEM ALTA - ES.

PROJETO	REVISÃO		
PROJETO DE PAVIMENTAÇÃO	00 DE: 20/06/2018 POR: GERALDO		
ESCALA INDICADA	DATA	DESENHO	PRANCHA
PREFEITO MUNICIPAL	JUNHO/2018	GERALDO DALLECRODE	01/01
RESP. TÉCNICO			
JOÃO CHRISÓSTOMO ALTOÉ			

GERALDO BRUNORO ESTEVES
ENGENHEIRO CIVIL E ELETRICISTA - CREA ES 377980

A2