



SEÇÃO TRANSVERSAL
Escala - 1/50
Cotas em metro.

QUADRO DE ÁREAS

COMPRIMENTO PAVIMENTAÇÃO.....	80,00m
CAIXA DE RUA.....	6,00m
ÁREA TOTAL DA PAVIMENTAÇÃO.....	480,00m ²
ÁREA TOTAL DE MEIO FIO.....	160,00m

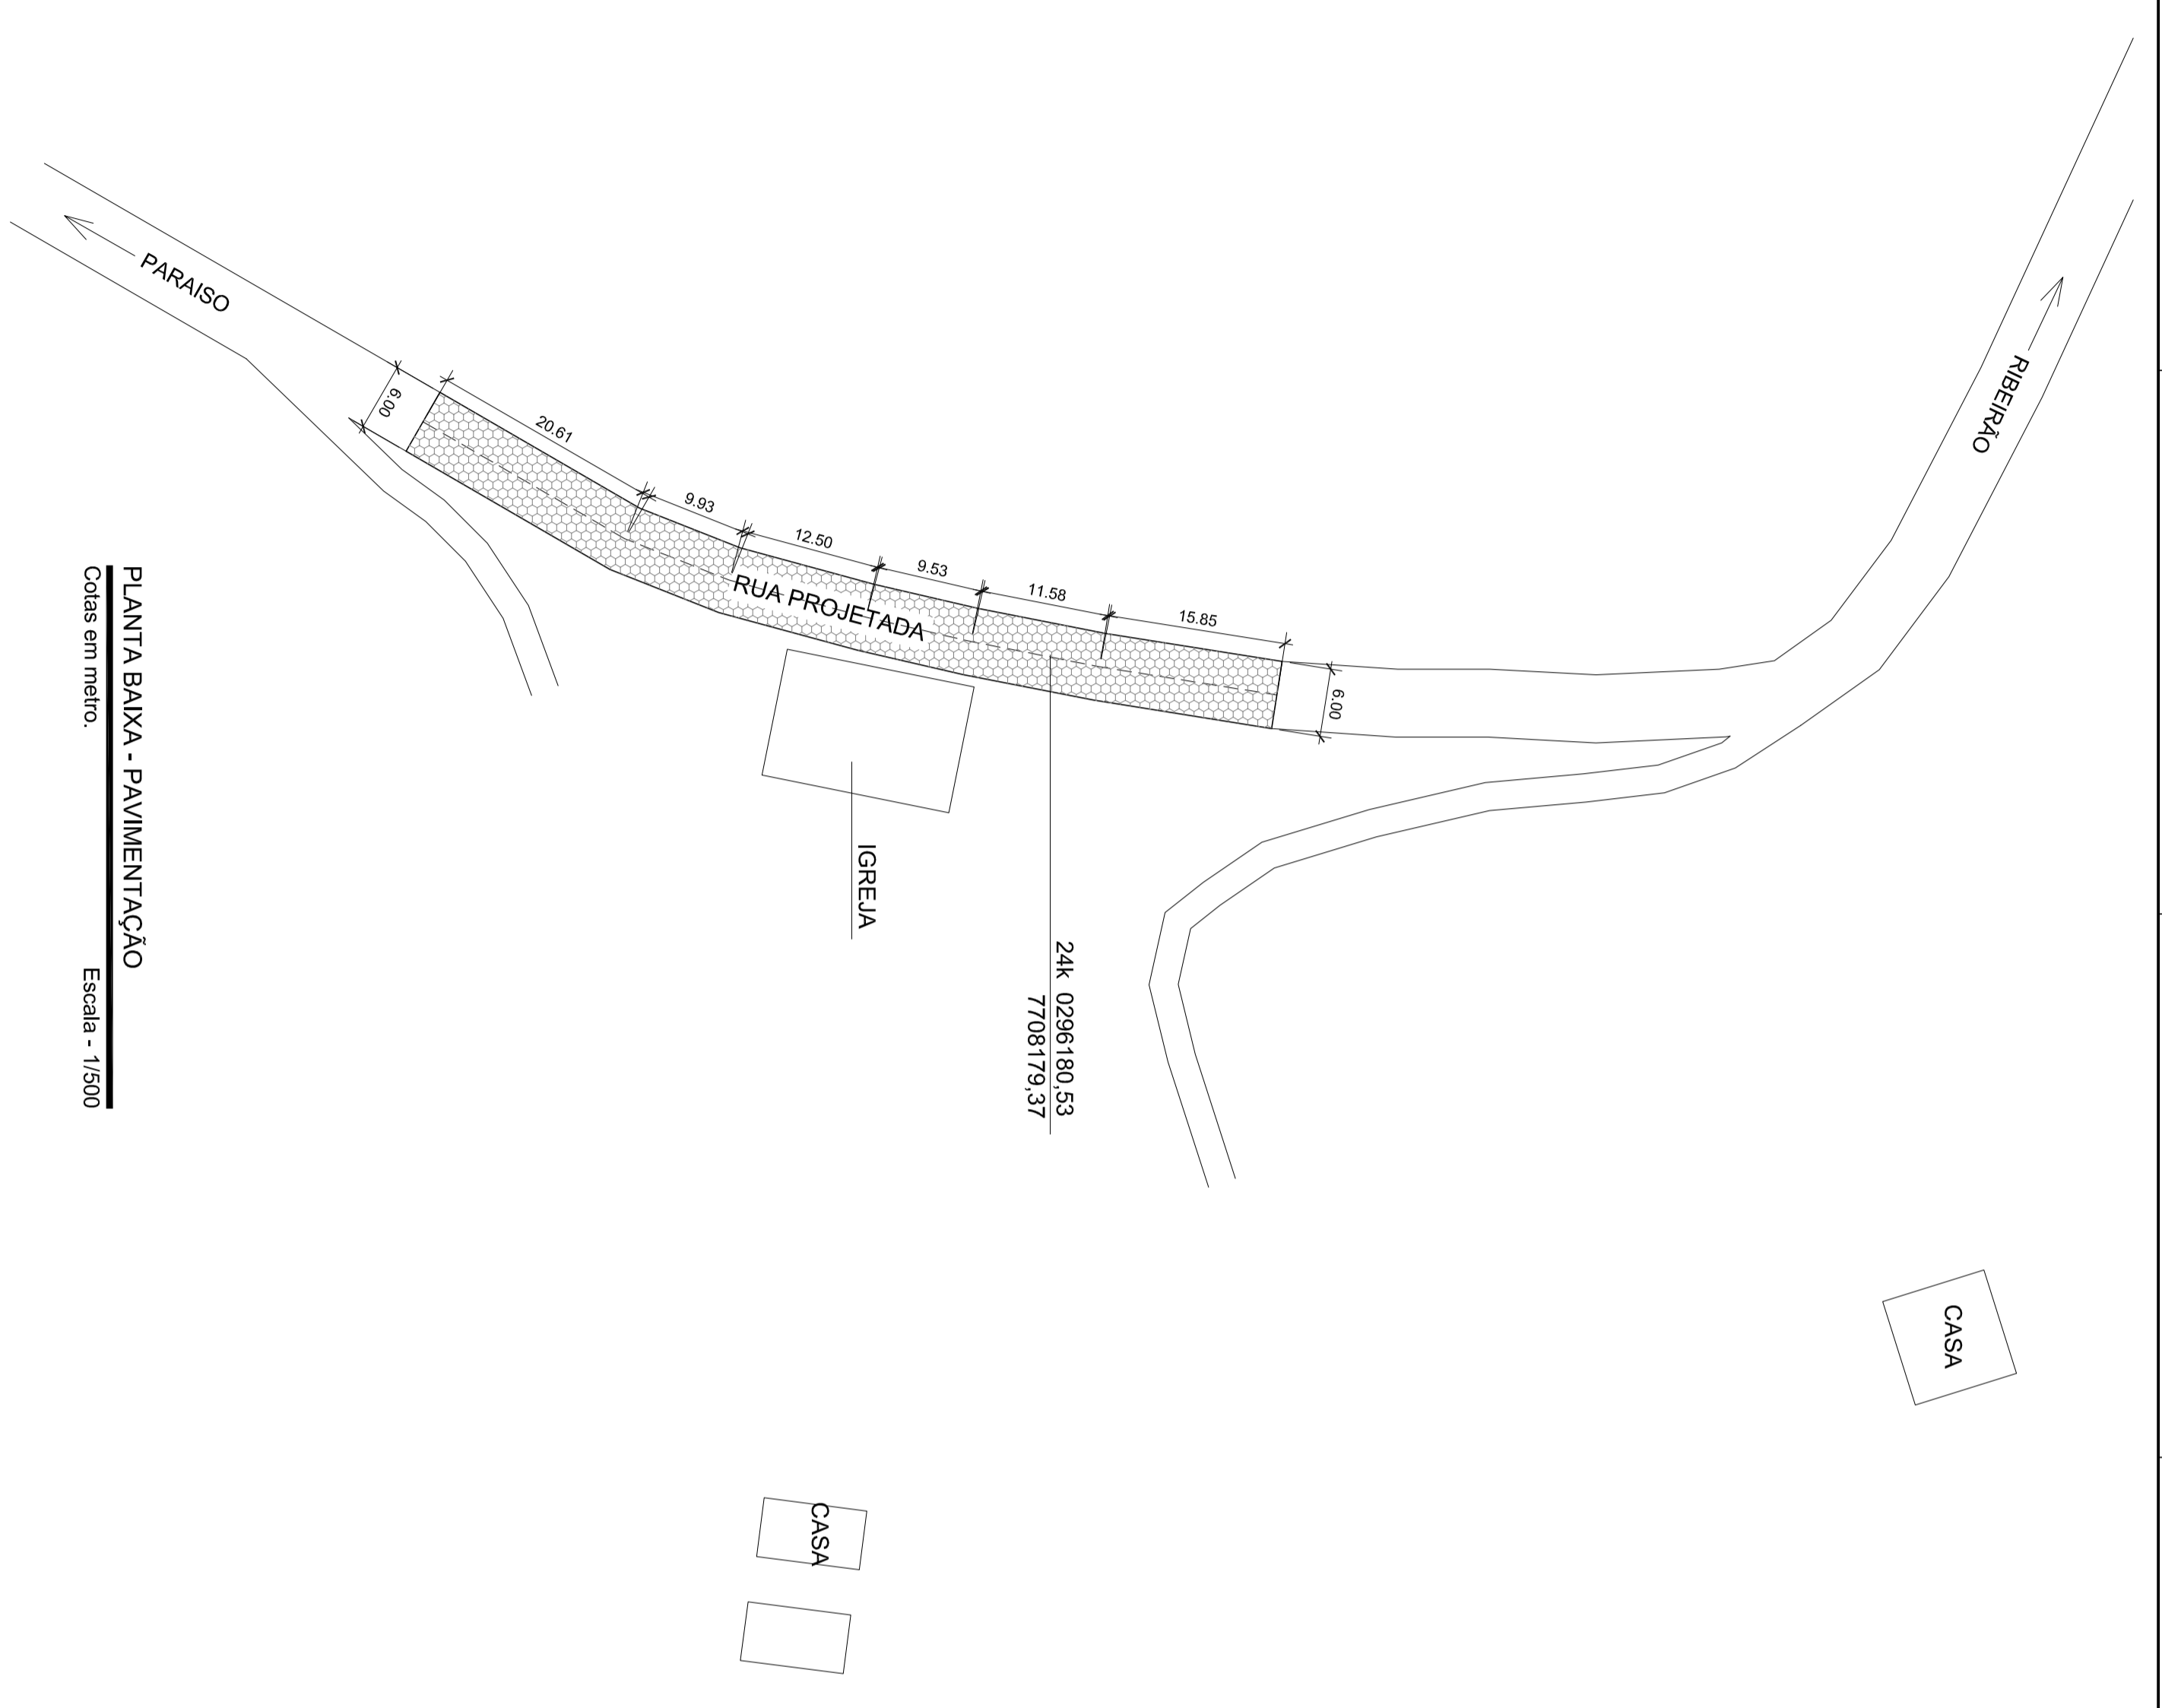

PLANTA BAIXA - PAVIMENTAÇÃO
Escala - 1/500
Cotas em metro.

 <p>SÓLIDA Consultoria, Engenharia e Serviços Endereço: Av. Getúlio Vargas, nº 1170, Sala 01, Centro, Alfenas - Minas Gerais, CEP 13.240-000. Tel: (37) 3269-1889 / (37) 39869-4878 E-mail: contato@solida.com.br</p>		<p>CONTEÚDO: PLANTA BAIXA - PAVIMENTAÇÃO SEÇÃO TRANSVERSAL QUADRO DE ÁREAS</p>	
<p>PREFEITURA MUNICIPAL DE VARGEM ALTA ESTADO DO ESPÍRITO SANTO</p>			
<p>TÍTULO PROJETO PARA PAVIMENTAÇÃO NA LOCALIDADE DE RIBEIRÃO - VARGEM ALTA - ES.</p>			
<p>PROJETO PROJETO DE PAVIMENTAÇÃO</p>		<p>REVISÃO 00 DE: 20/06/2018 POR: GERALDO</p>	
<p>ESCALA INDICADA</p>	<p>DATA JUNHO/2018</p>	<p>DESENHO GERALDO DALLECRODE</p>	<p>PRANCHA 01/01</p>
<p>PREFEITO MUNICIPAL JOÃO CHRISÓSTOMO ALTOÉ</p>			
<p>RESP. TÉCNICO GERALDO BRUNORO ESTEVES ENGENHEIRO CIVIL E ELETROTÉCNICO - CREA ES 377980</p>			
			<p>A2</p>