




PLANTA BAIXA
ESCALA 1:75

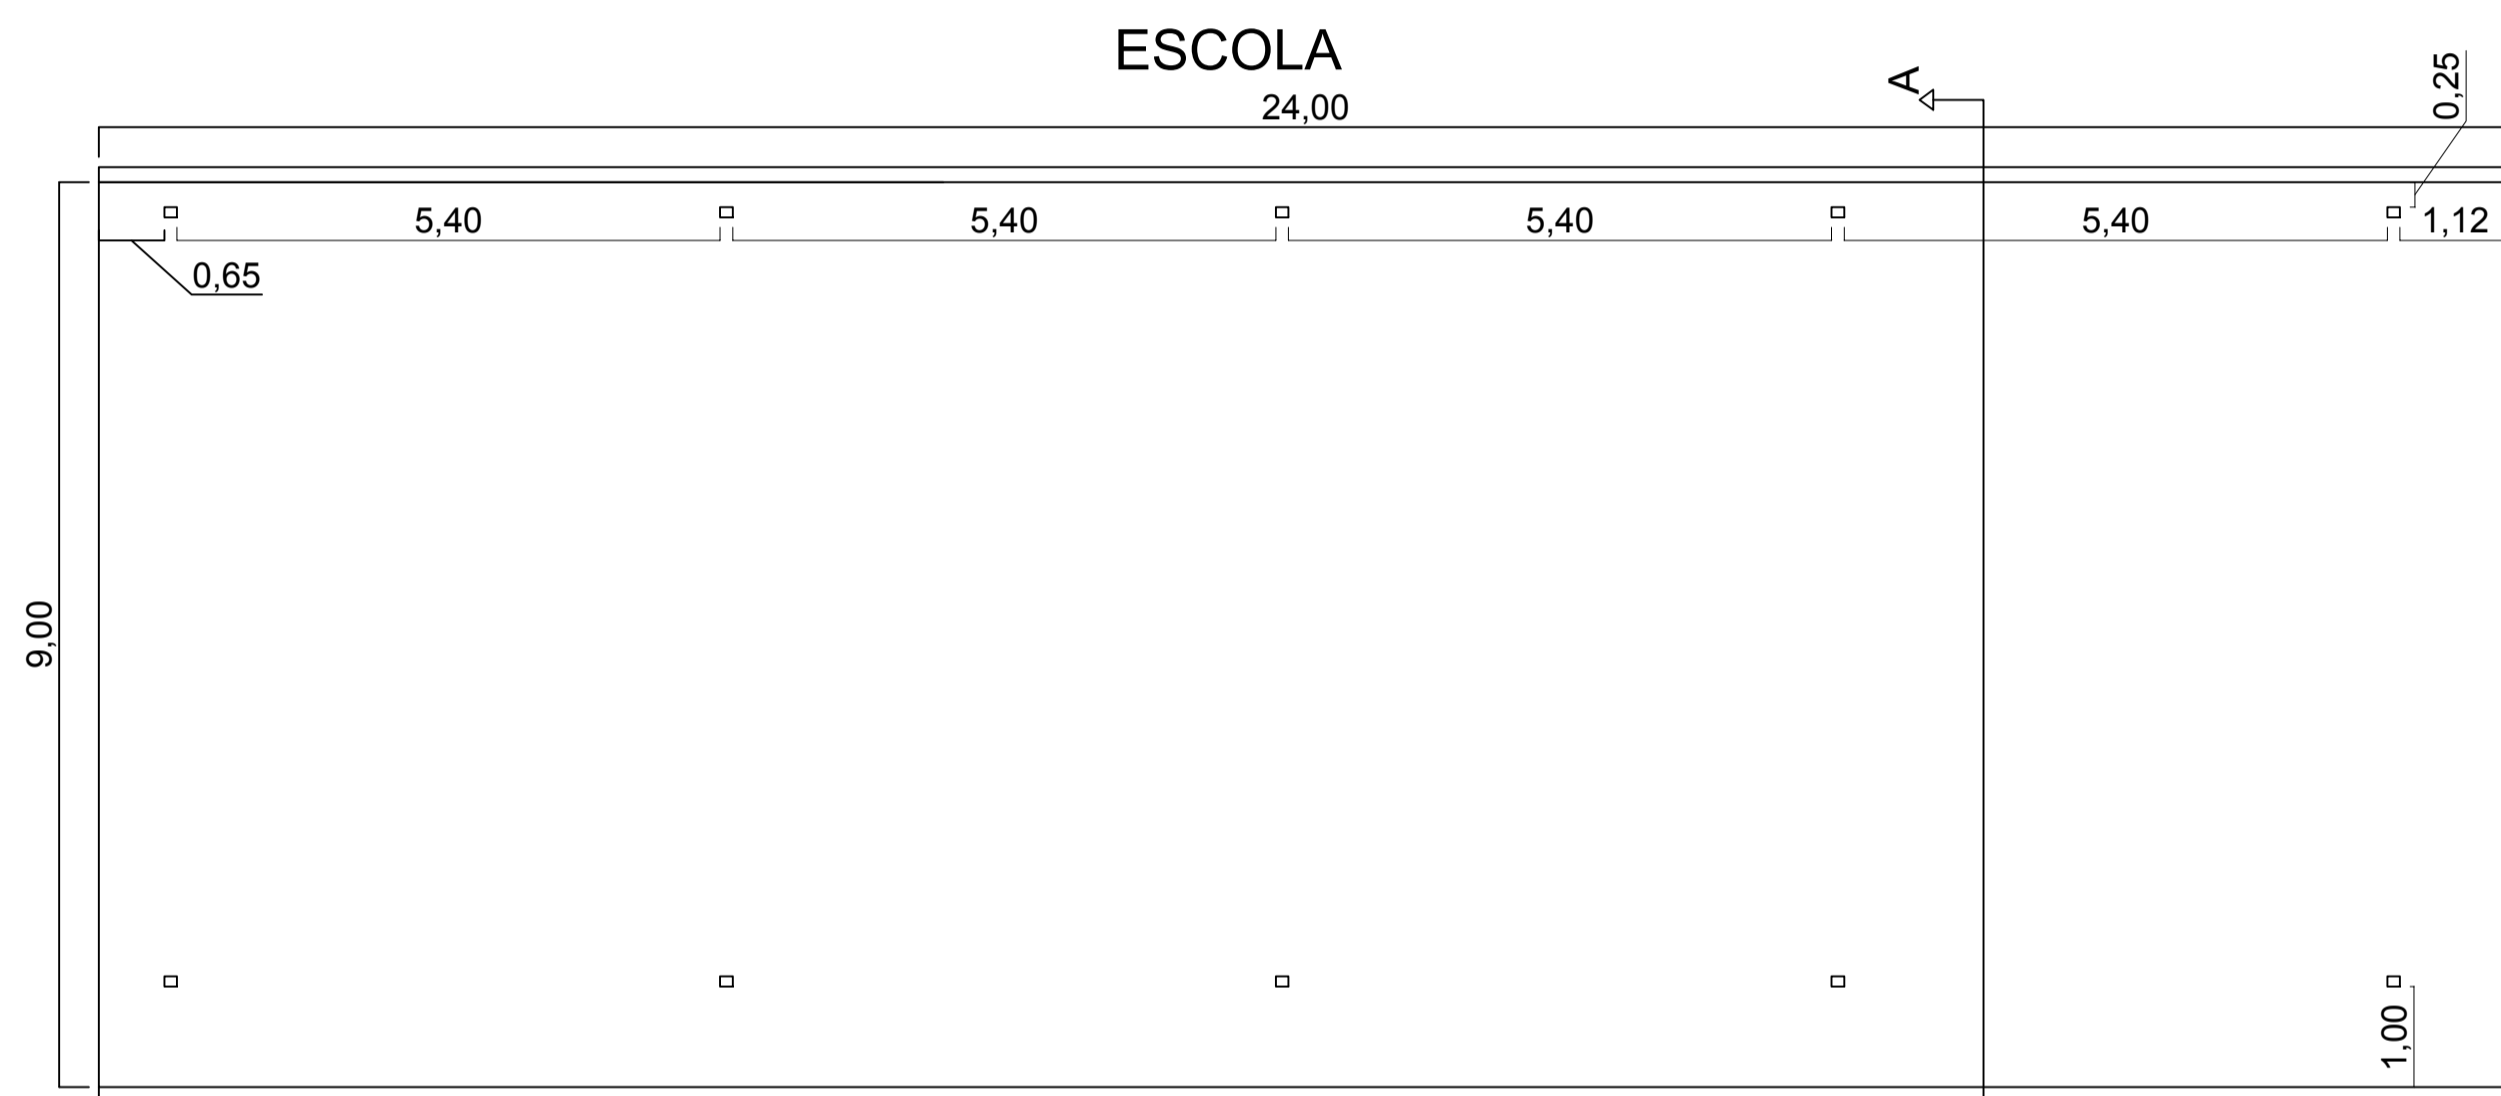


PLANTA DE SITUAÇÃO
ESCALA 1:75

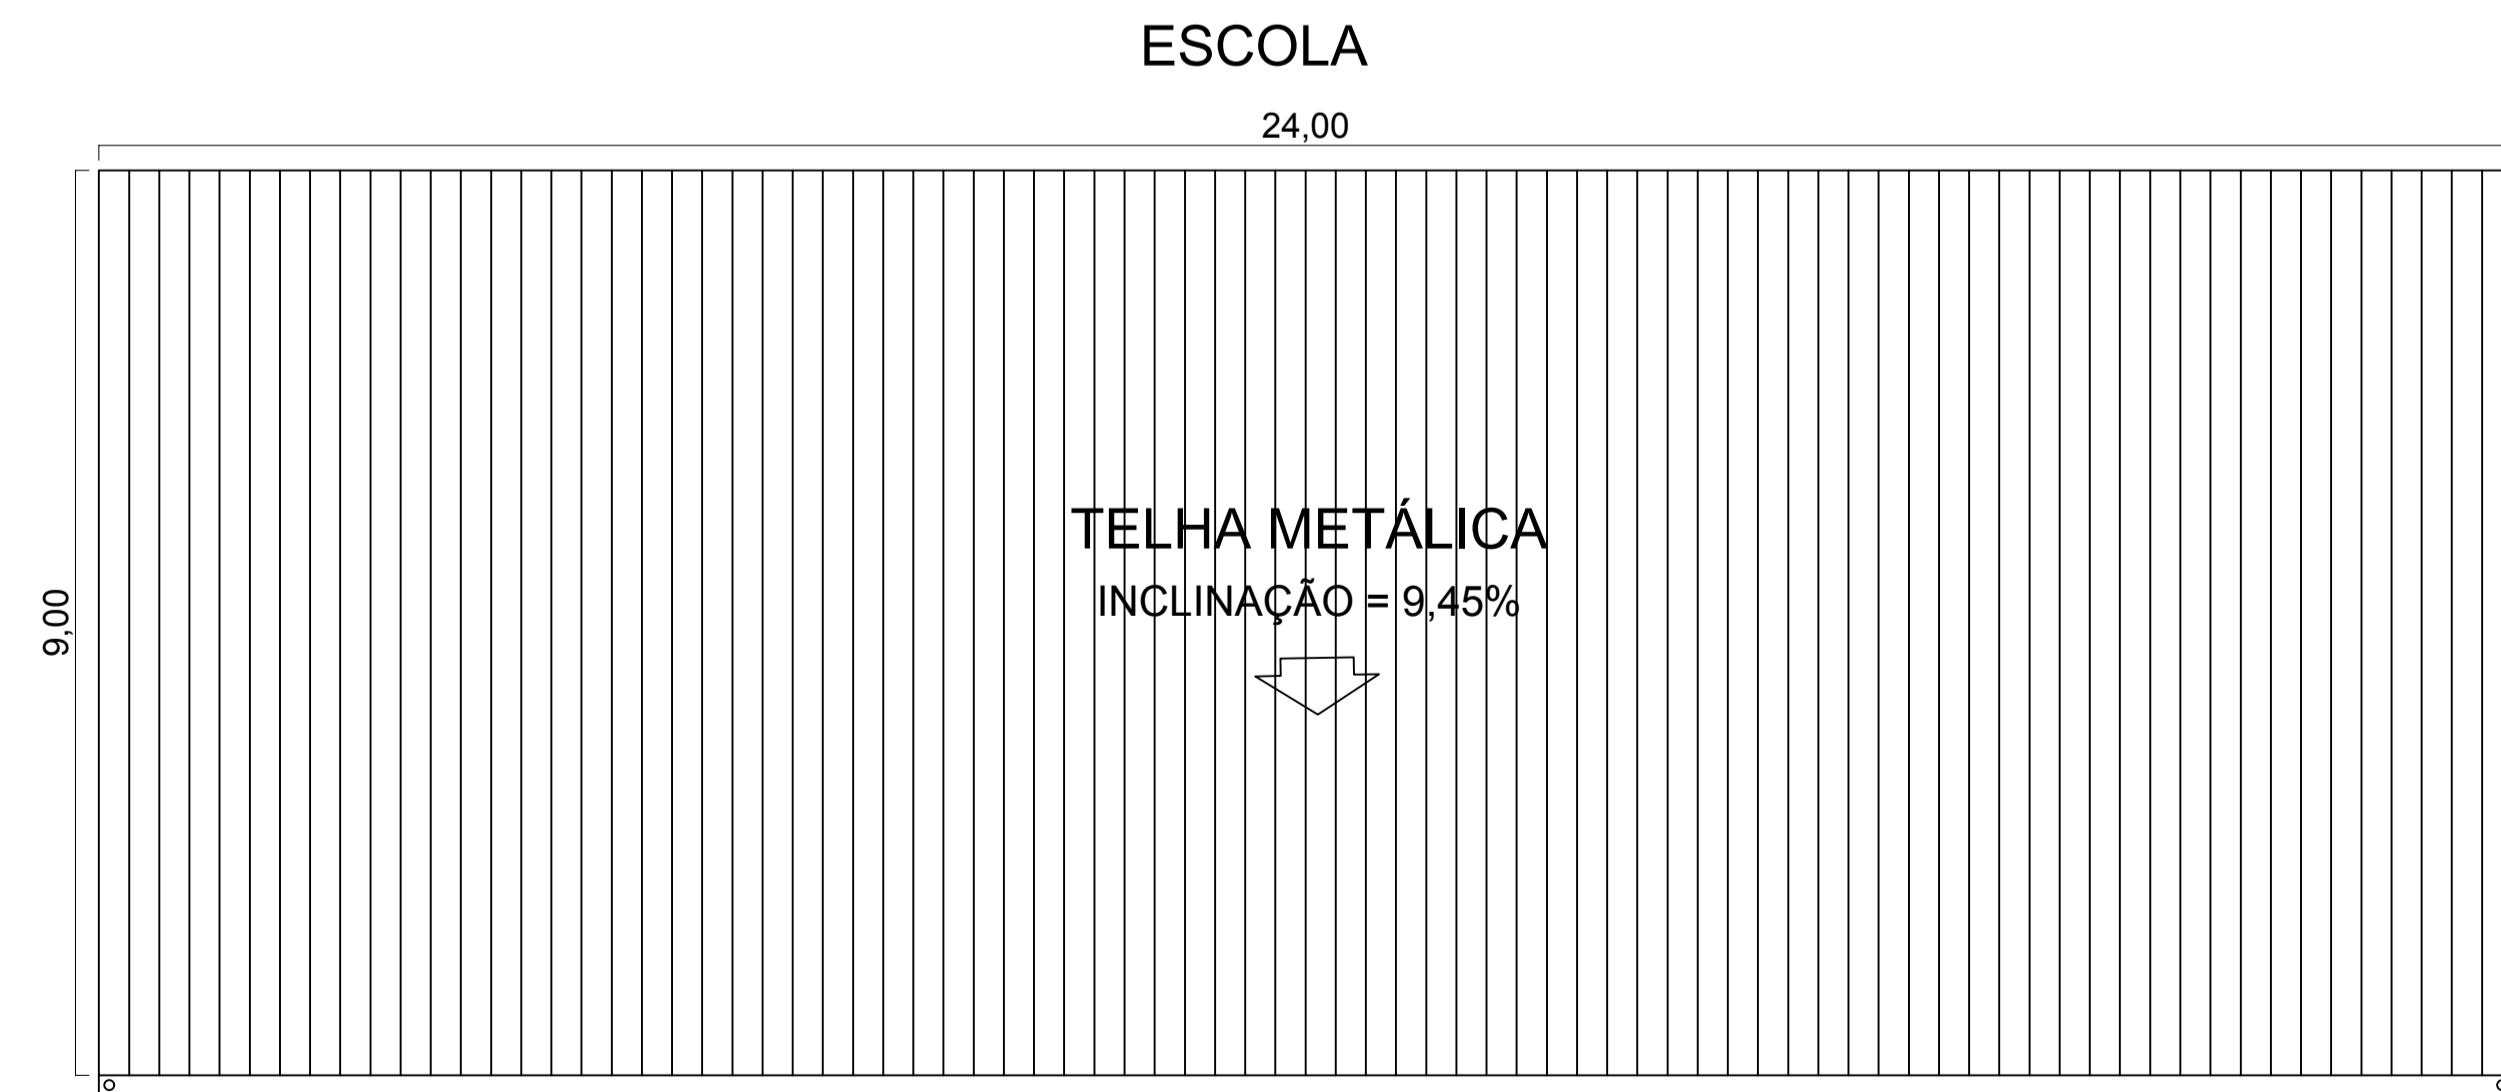


PLANTA DE COBERTURA
ESCALA 1:75

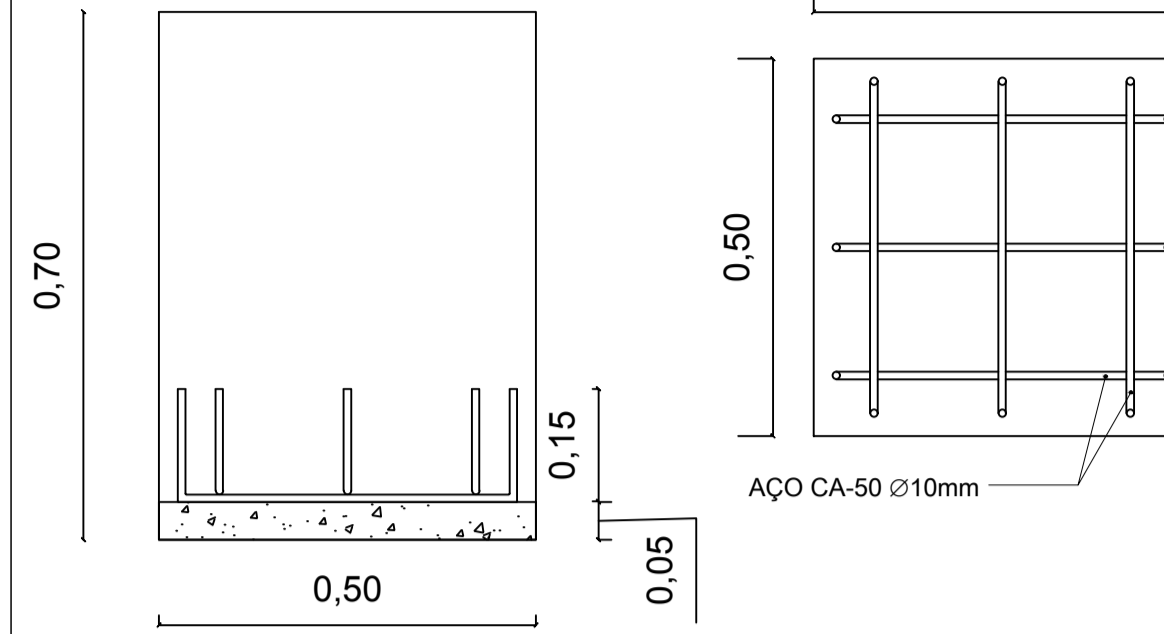


DETALHE SAPATA
ESCALA 1:10

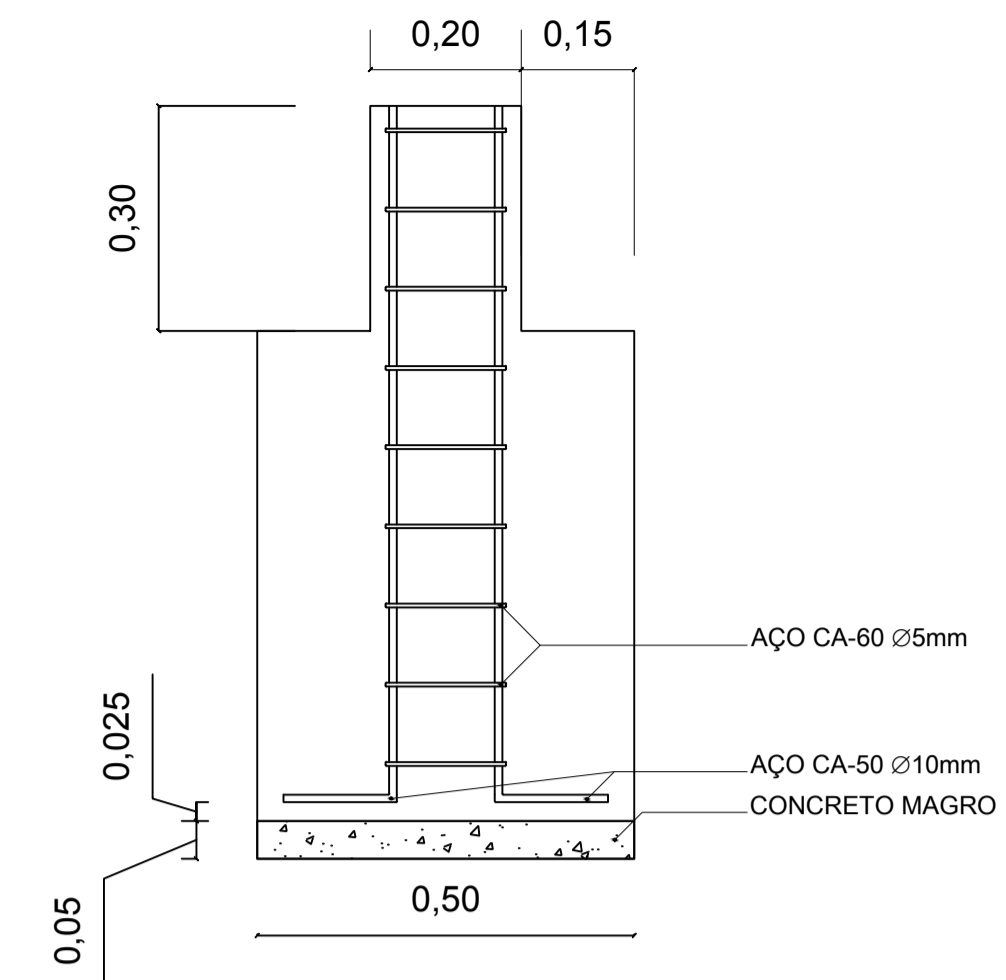


DETALHE ARMAÇÃO
ESCALA 1:10

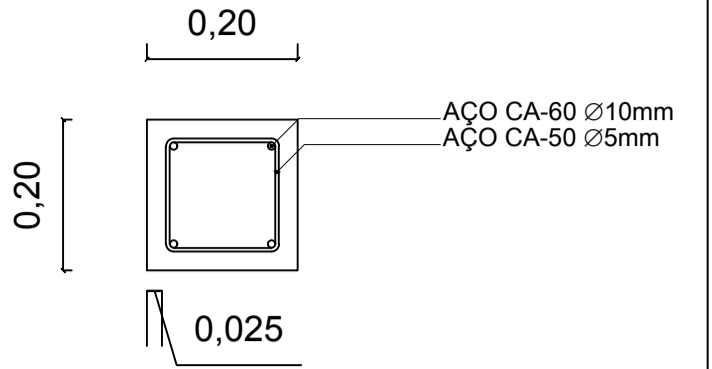


DETALHE PILAR
ESCALA 1:10

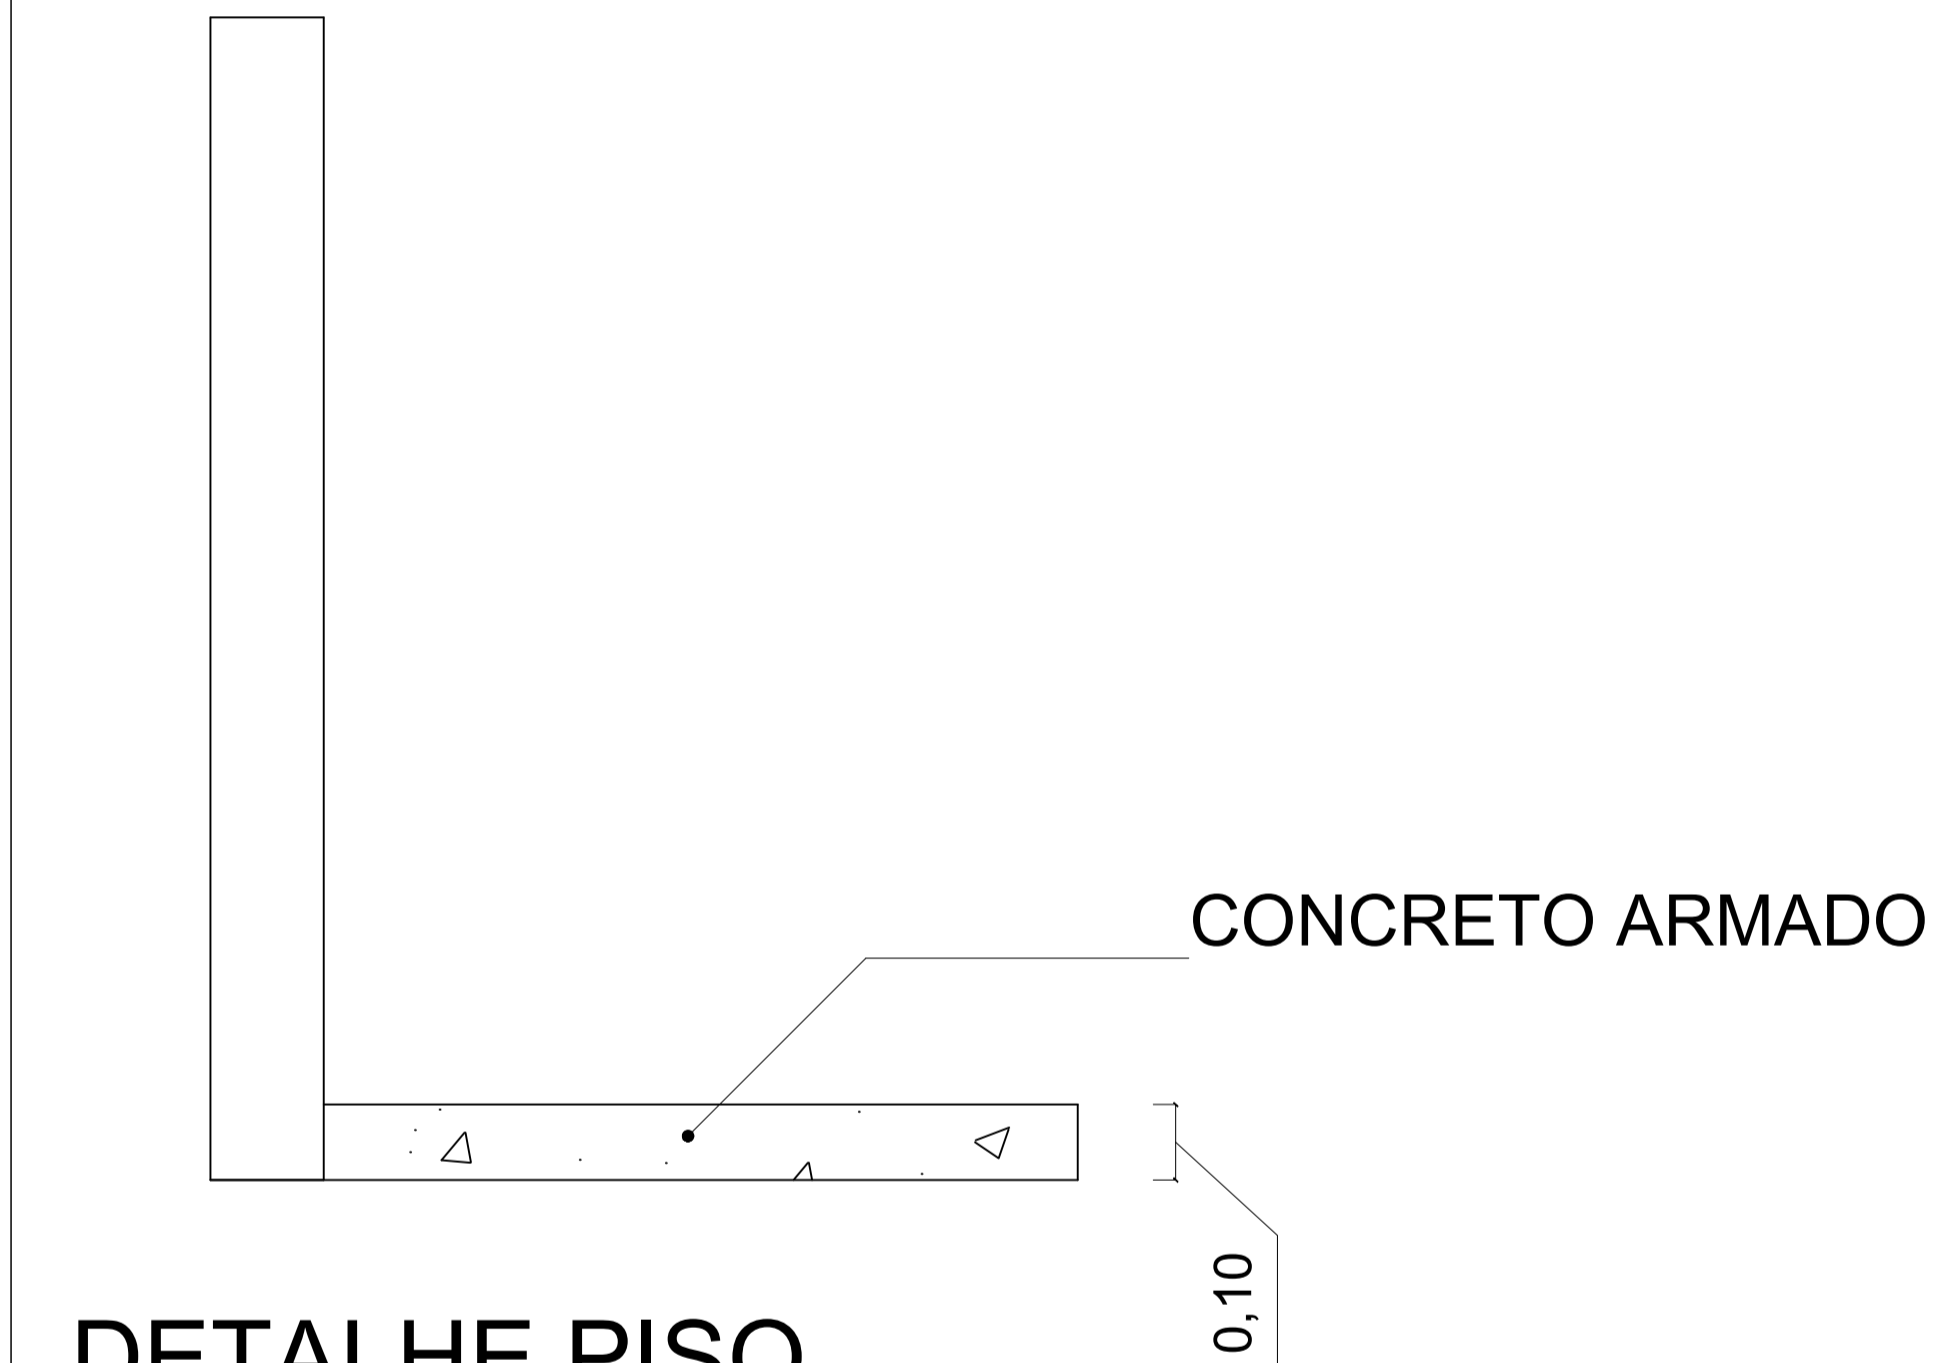

DETALHE PISO
ESCALA 1:10

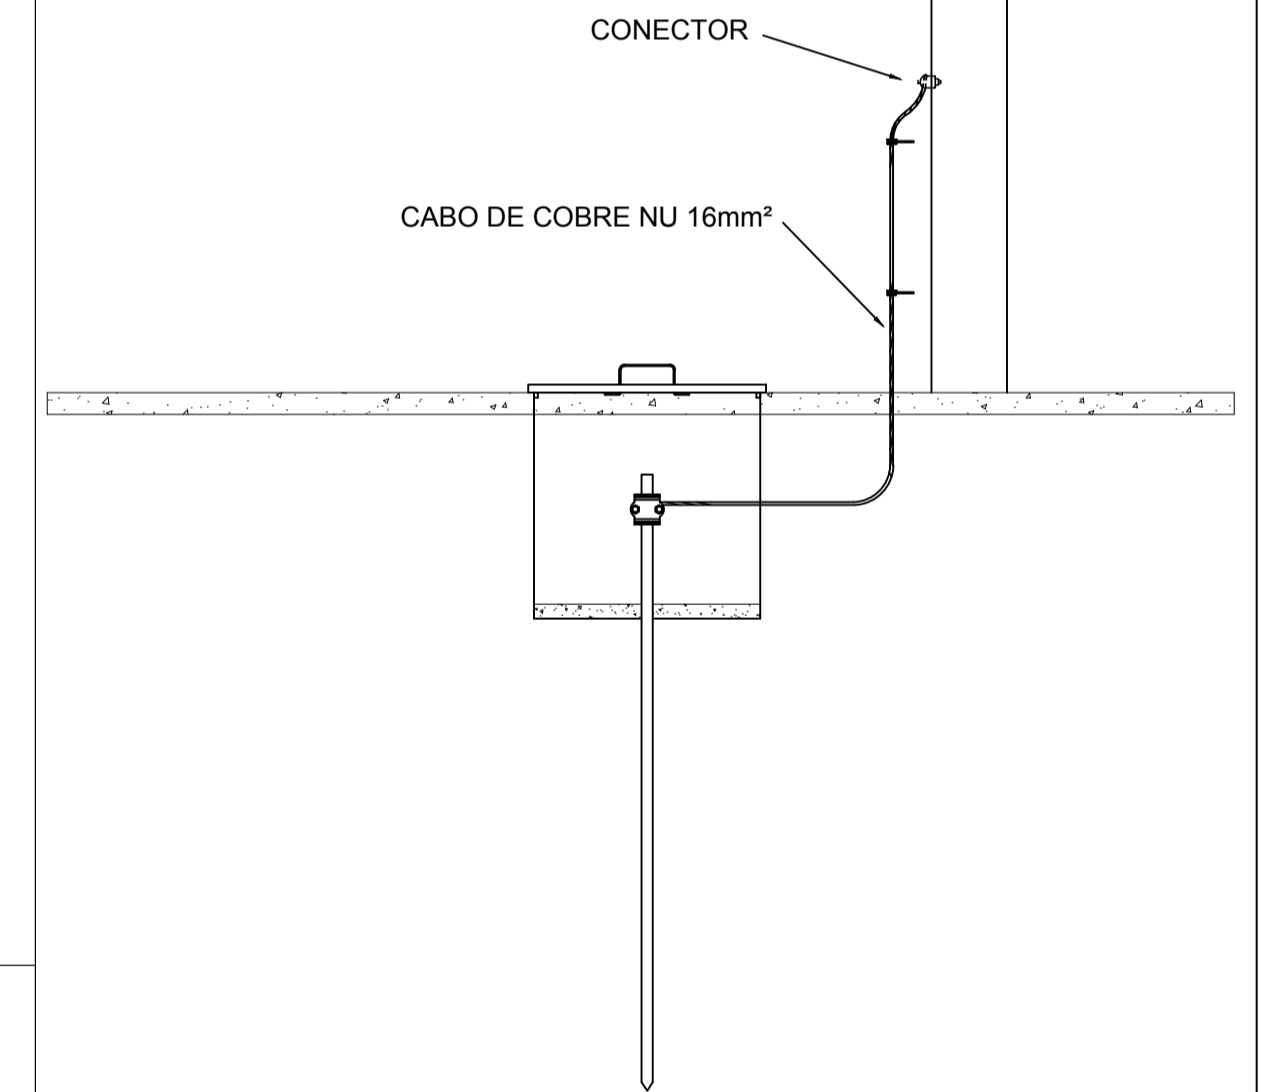

SPDA
ESCALA 1:10

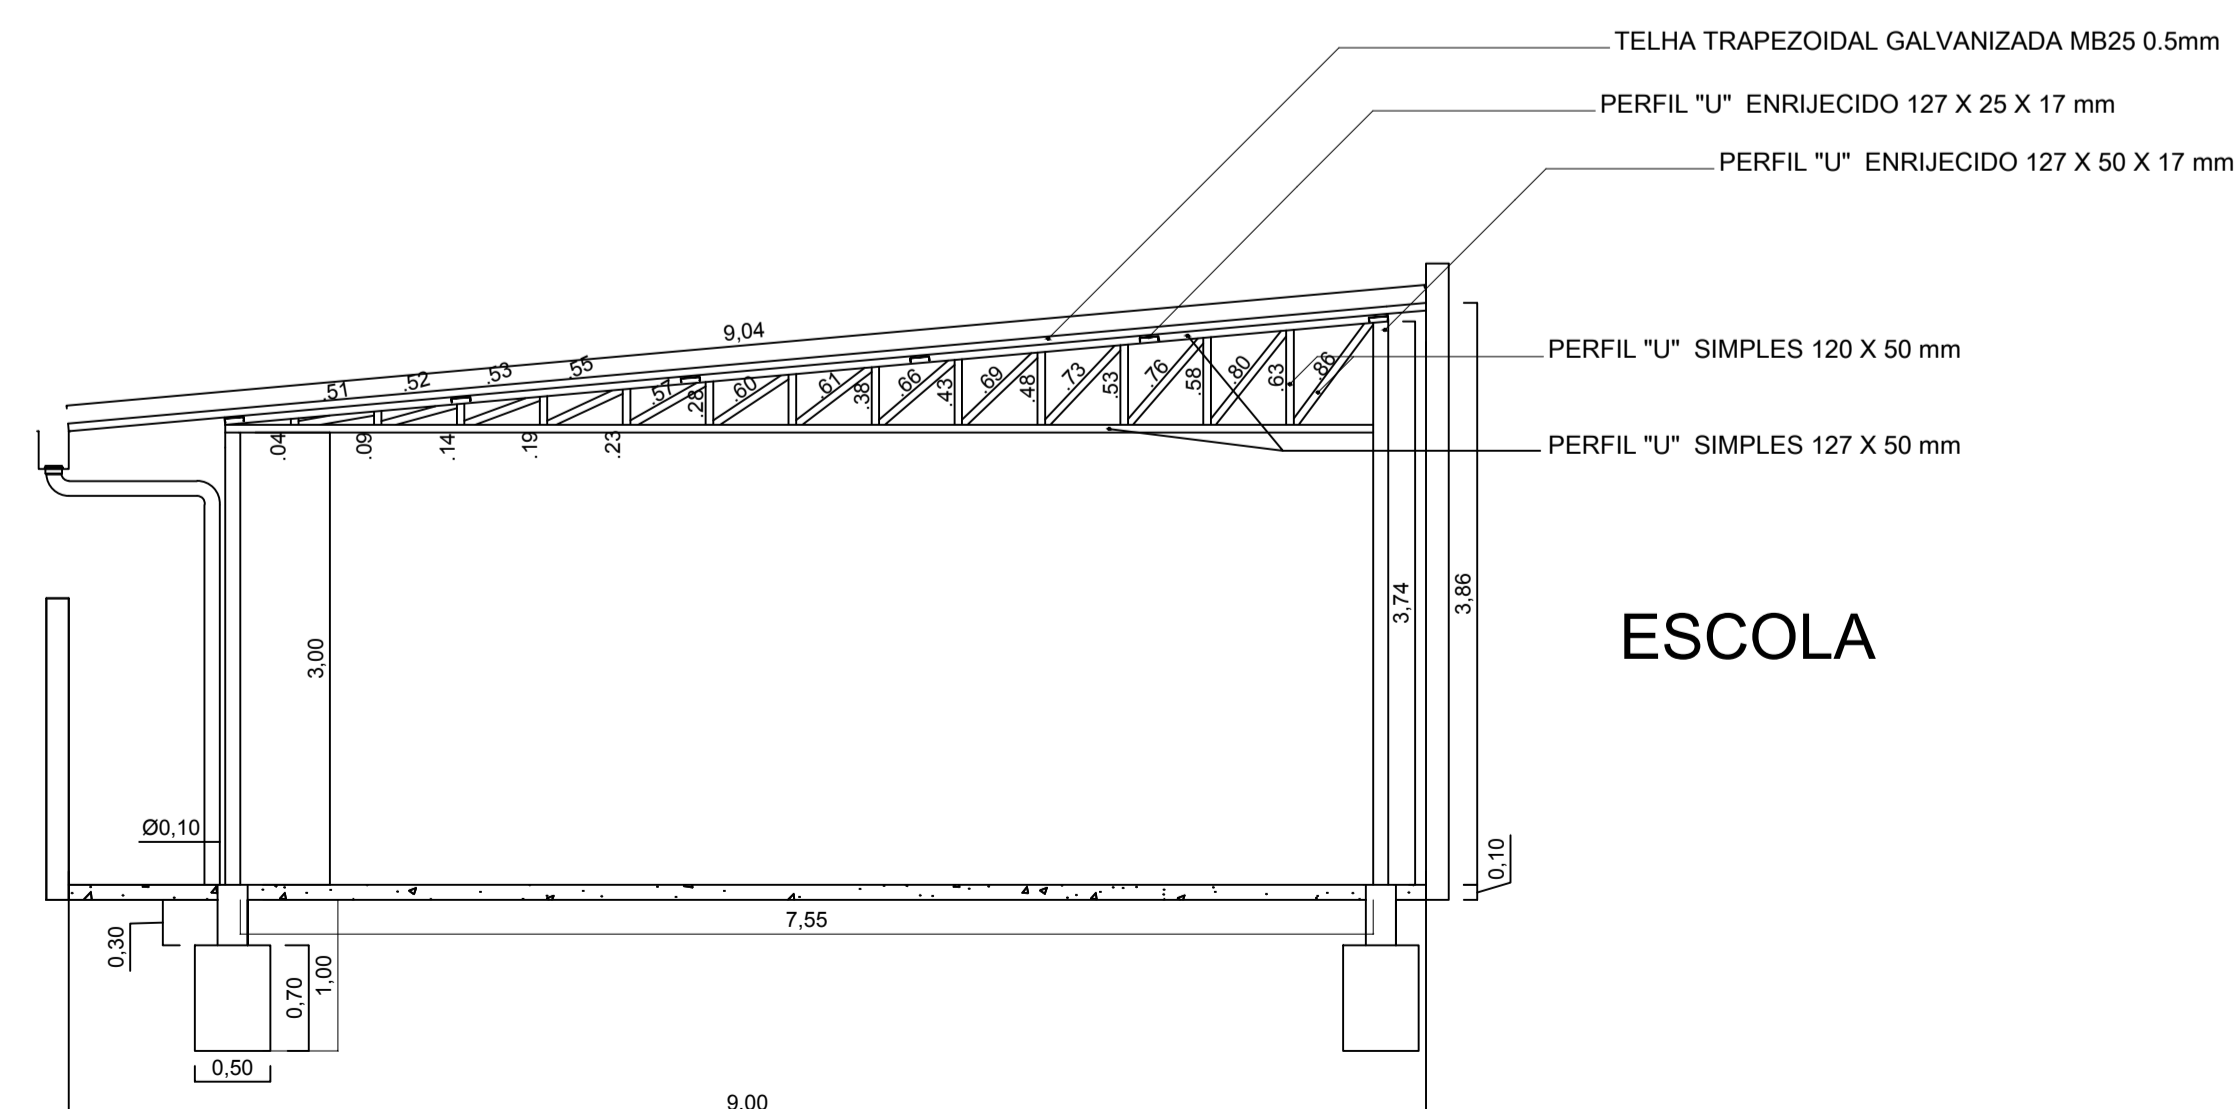

CORTE AA
ESCALA 1:50

PREFEITURA MUNICIPAL DE VARGEM ALTA
ESTADO DO ESPÍRITO SANTO

PROJETO PARA QUADRA DA EMEB PROSPERIDADE

PROJETO ESTRUTURAL E PROJETO
ESTRUTURA METÁLICA

ESCALA	INDICADA	DATA	MAIO/2019	DESENHO	JÚLIA BONELLA	PRANCHAS	01
--------	----------	------	-----------	---------	---------------	----------	----

PREFEITO MUNICIPAL: _____
RES.P. TÉCNICO: _____

GERALDO BRUNORO ESTEVES
ENGENHEIRO CIVIL E ELETROTÉCNICO CREA-ES 33738/D

A1