
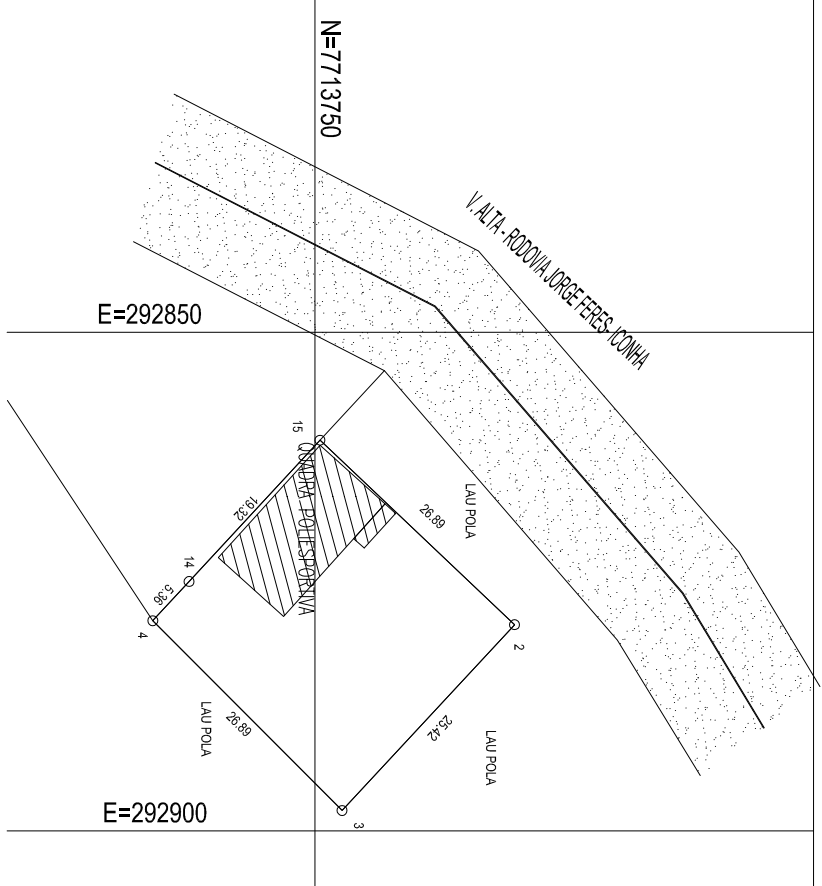
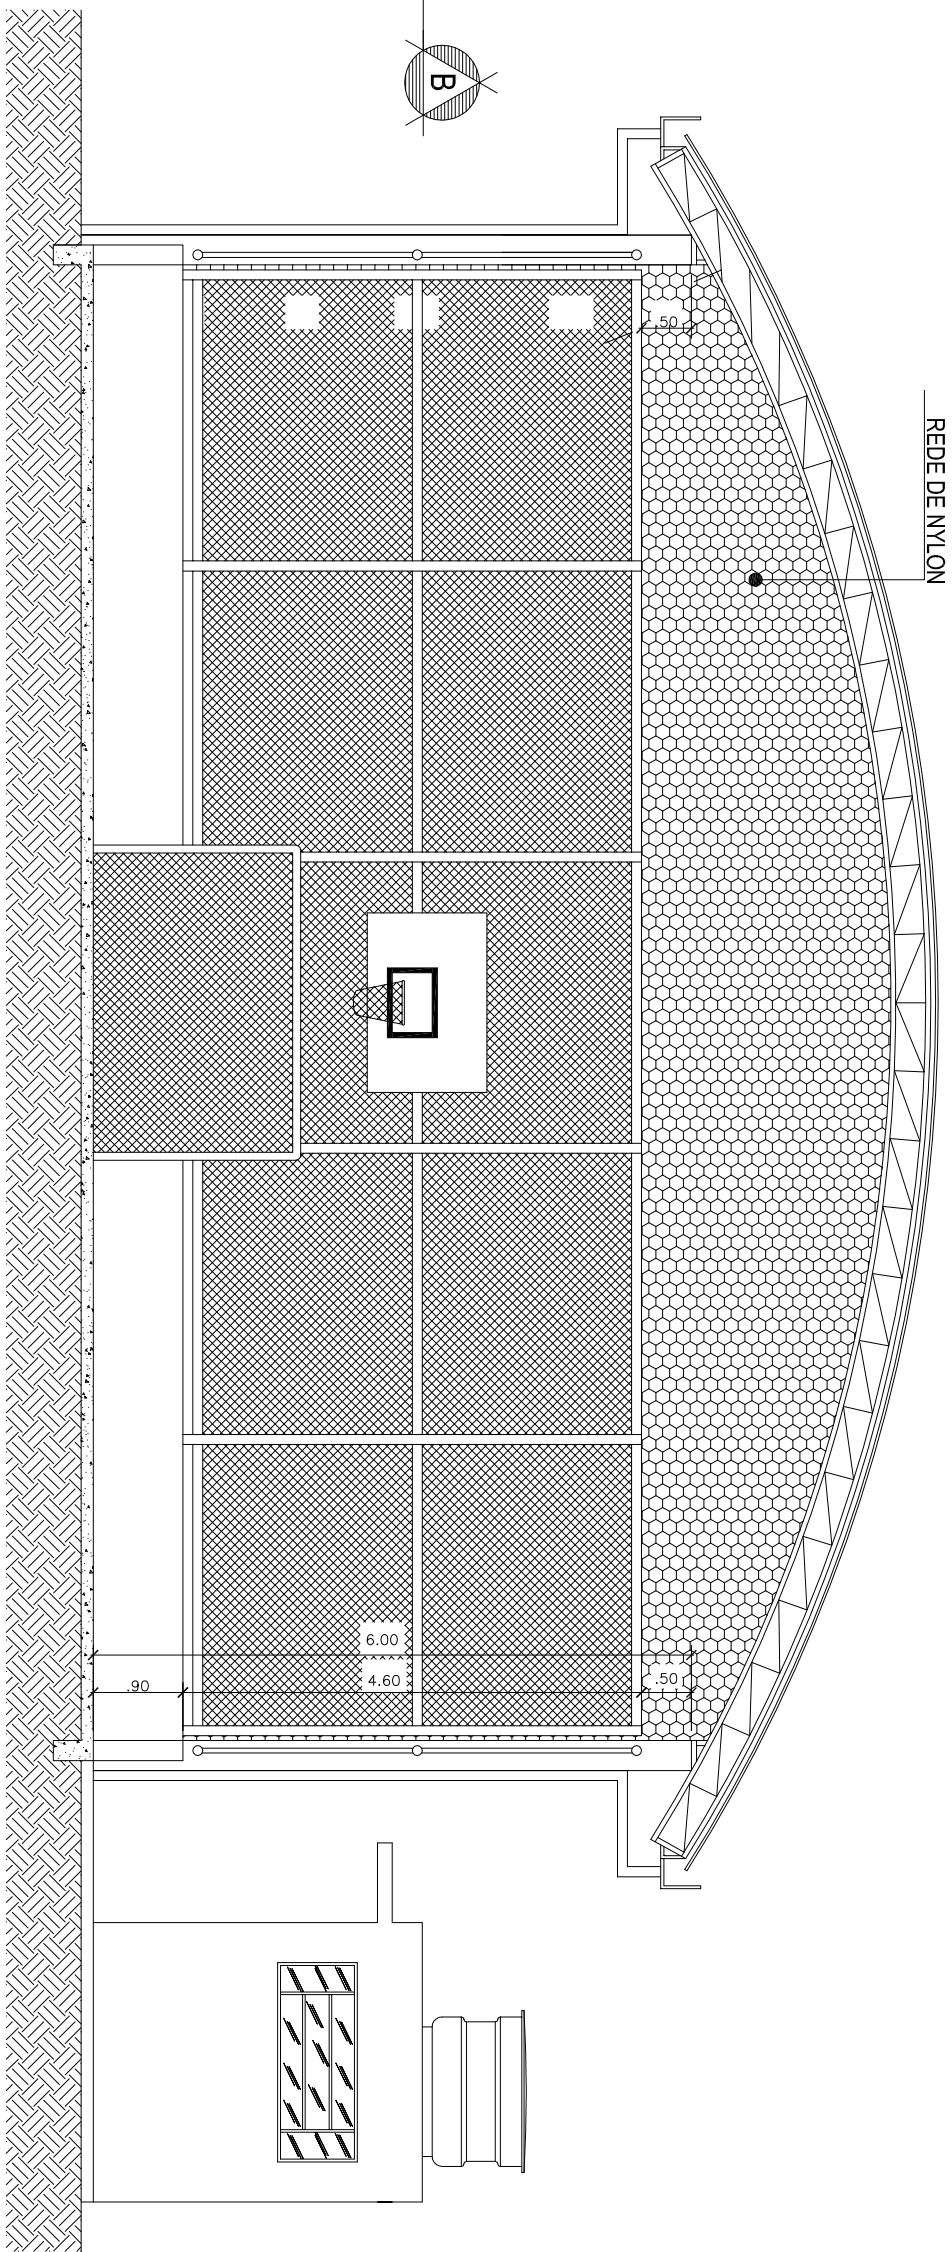
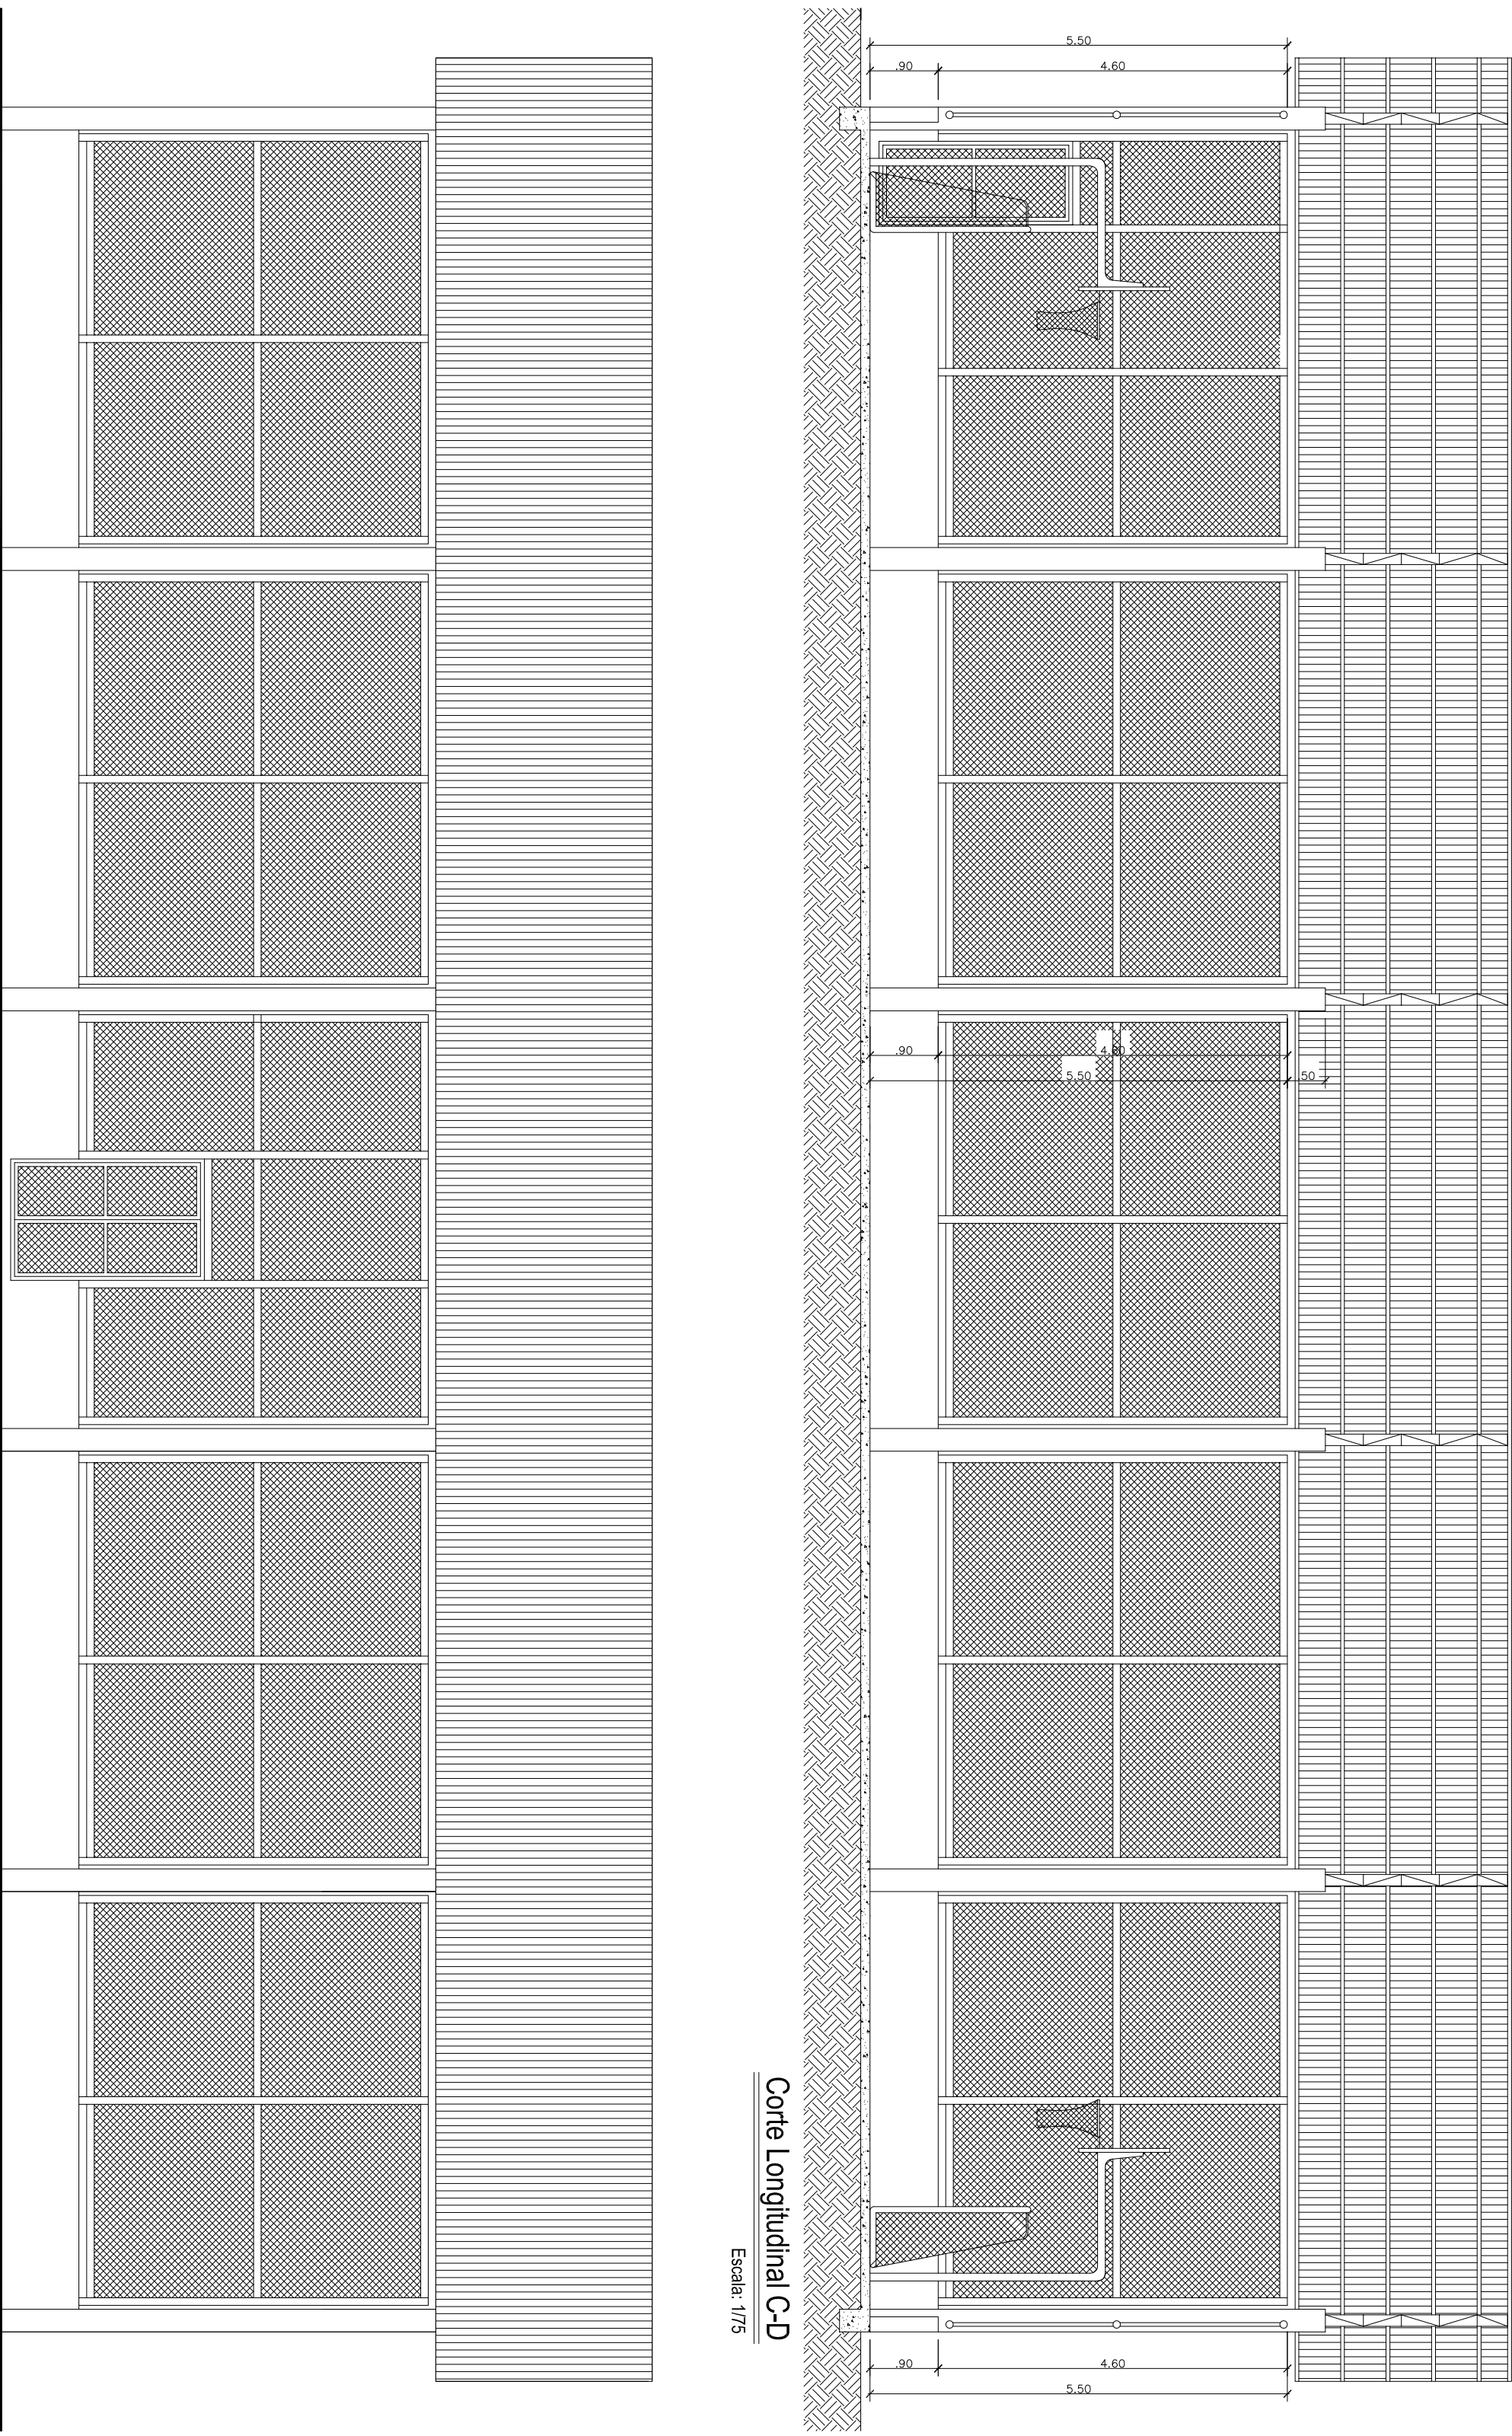
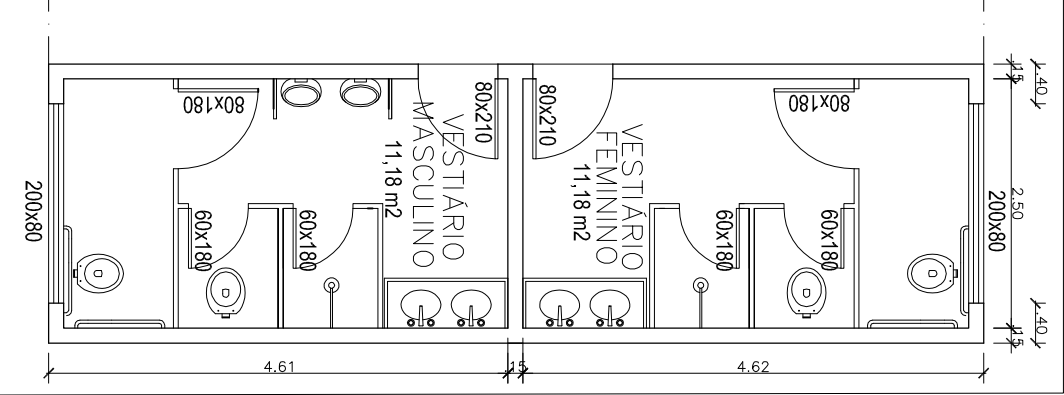


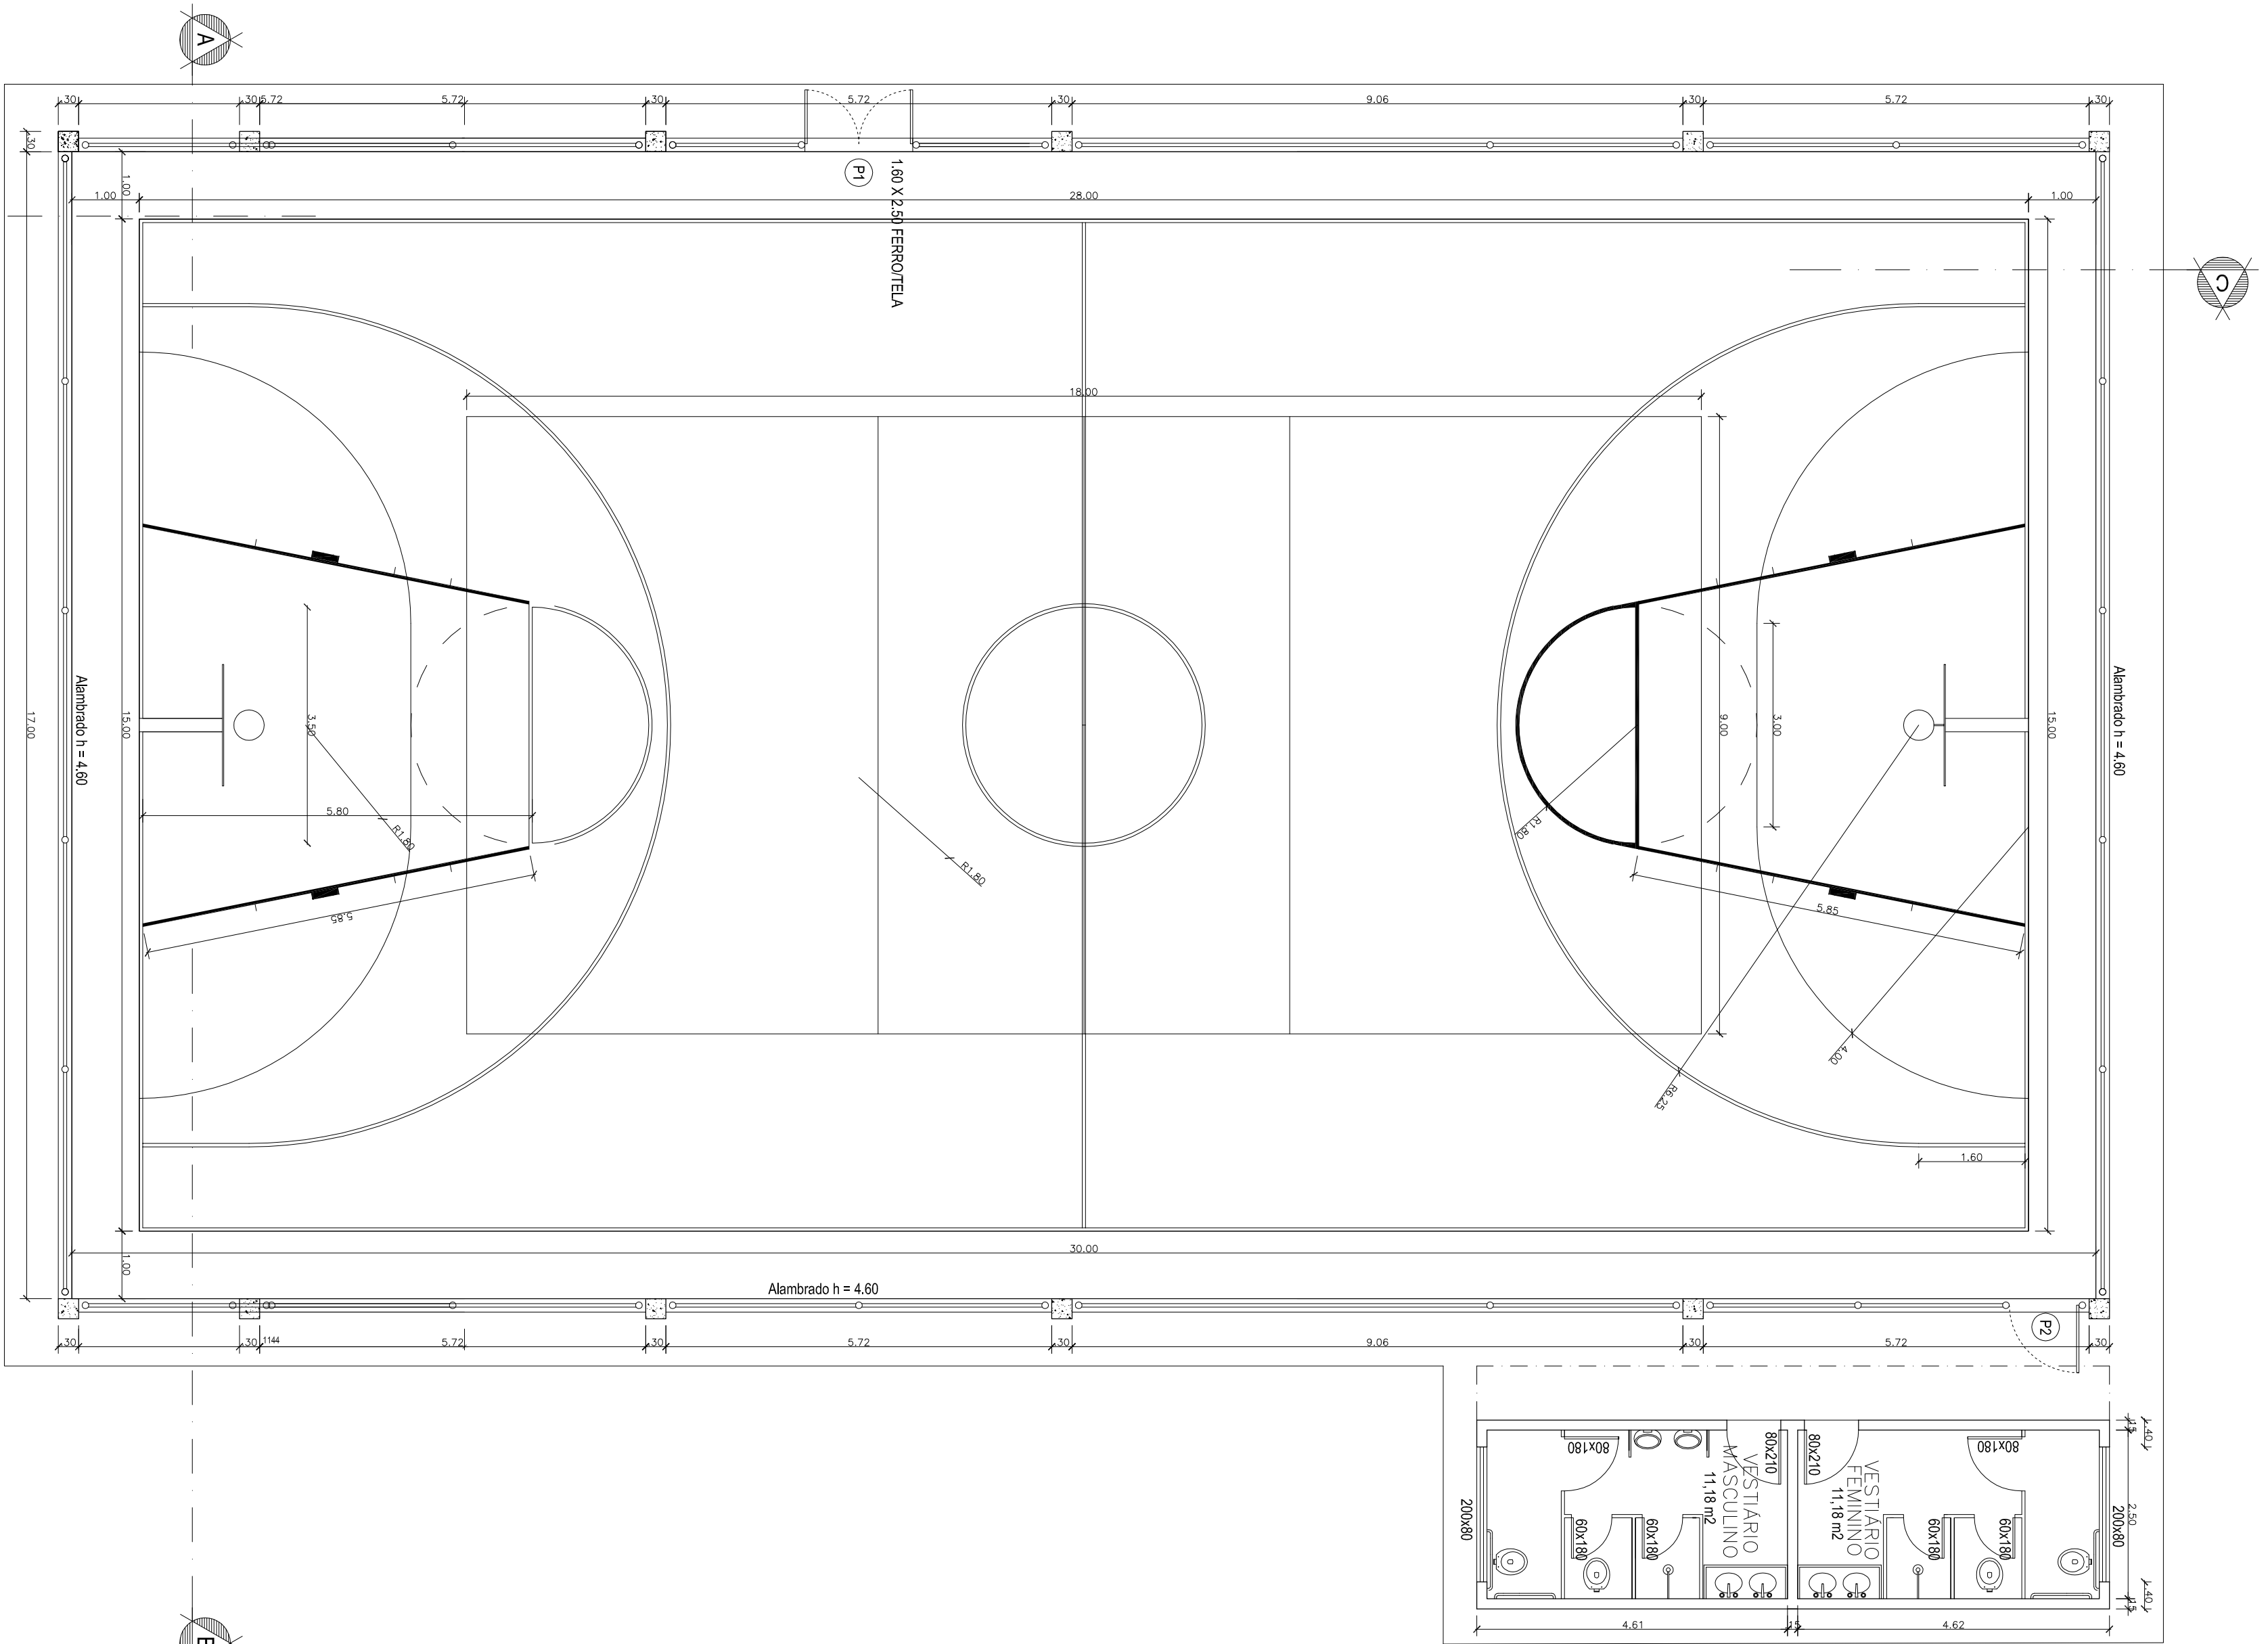

			
PREFEITURA MUNICIPAL DE VARGEM ALTA			
ESTADO DO ESPÍRITO SANTO			
QUADRA DE VARGEM GRANDE			
TÍTULO			
PROJETO			
PROJETO ARQUITETÔNICO DE CONSTRUÇÃO			
DE QUADRA POLIESPORTIVA			
ESCALA	INDICAÇÃO	DATA	DESENHO
PREFEITO MUNICIPAL	QUADRA DE VARGEM GRANDE	OUTUBRO / 2017	IAN ISMARCK
FRANCA			
01 / 01			
RESPOSTA TÉCNICA			
GERALDO BRUNO ESTEVES			

CONTROLE DE REVISÃO			
Rev.	Descrição	Elaborado	Aprovado
01	01	IAN ISMARCK	GERALDO BRUNO ESTEVES
02	02	IAN ISMARCK	GERALDO BRUNO ESTEVES
03	03	IAN ISMARCK	GERALDO BRUNO ESTEVES
100	100	IAN ISMARCK	GERALDO BRUNO ESTEVES

Planta Baixa da Quadra Poliesportiva de Rancharia

Escala: 1/75

Corte Transversal A-B

Escala: 1/75

Fachada Frontal

Escala: 1/75

Corte Longitudinal C-D

Escala: 1/75