


Arquitetura
PLANTA BAIXA
 Cotas em metro. Escala 1/50

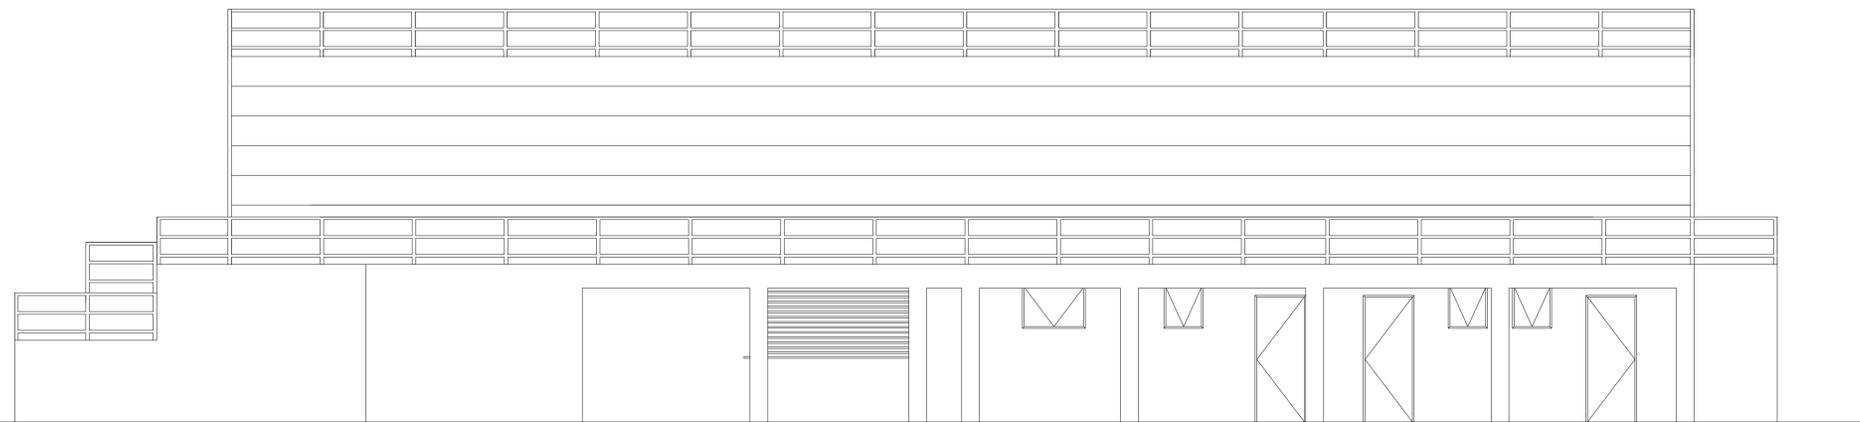

Arquitetura
FACHADA
 Cotas em metro. Escala 1/50

LEGENDA	
PISO	
1	PISO CERÂMICO ESMALTADO ANTIDERRAPANTE PEI-5
PAREDE	
A	CERÂMICA SLIM BRANCO MQ 20x20cm REF. ELIANE OU EQUIVALENTE
B	PINTURA COM TINTA ACRÍLICA, SUIVINI, CORAL OU METALTEX, INCLUSIVE SELADOR ACRÍLICO, EM PAREDES E FORROS, A 3 DEMÃOS
TETO	
1	PINTURA COM TINTA ACRÍLICA, SUIVINI, CORAL OU METALTEX, INCLUSIVE SELADOR ACRÍLICO, EM PAREDES E FORROS, A 3 DEMÃOS
SOLEIRAS	
5	SOLEIRA DE GRANITO CINZA ANDORINHA
BANCADA	
1	BANCADA PARA LAVATÓRIOS EM GRANITO CINZA POLIDO DE 2.5cm DE ESPESURA
2	BANCADA EM GRANITO CINZA POLIDO DE 2.5cm DE ESPESURA
LOUÇAS	
3	VASO SANITÁRIO LOUÇA BRANCA COM CAIXA DE DESCARGA ACOPLADA
4	LAVATÓRIO DE LOUÇA BRANCA CUBA OVAL DE EMBUTIR EM BANCADA, INCLUSIVE ENGATES, VÁLVULA, SIFÃO E TORNEIRA DE PRESSÃO CROMADA
METAIS	
5	MICETÓRIO DE AÇO INOX 1.80x0.30m, COM TUBO ESPARGIDOR
COMPLEMENTO	
6	CHUVEIRO PLÁSTICO BRANCO
7	BANCO DE CONCRETO ARMADO Fck=15 MPa
PORTAS E COMPLEMENTOS	
P1	PORTA DE MADEIRA ALMOFADADA SEMI OCA, INCLUSIVE ALIZAR DOBRADIÇAS E FECHADURA COM (0.80x2.10), PINTADA E APARELHADA COM FUNDO NIVELADOR BRANCO
P2	PORTA DE MADEIRA ALMOFADADA SEMI OCA, INCLUSIVE ALIZAR DOBRADIÇAS E FECHADURA COM (0.60x2.10), PINTADA E APARELHADA COM FUNDO NIVELADOR BRANCO
P3	PORTA DE MADEIRA PARA SANITÁRIO EM COMPENSADO LAMINADO, INCLUSIVE DOBRADIÇAS COM (0.60x1.60), PINTADA E APARELHADA COM FUNDO NIVELADOR BRANCO
P4	PORTA DE MADEIRA PARA SANITÁRIO EM COMPENSADO LAMINADO, INCLUSIVE DOBRADIÇAS COM (0.80x1.60), PINTADA E APARELHADA COM FUNDO NIVELADOR BRANCO
JANELAS	
J1	BASCULA DE VIDRO COM PERFIL DE ALUMÍNIO (60X80cm)
J2	BASCULA DE VIDRO COM PERFIL DE ALUMÍNIO 9100X80cm
OBSERVAÇÕES:	
1 - COMPRAR AS CERÂMICAS COM 10% DE FOLGA	
2 - CIMENTO PARA OS RALOS E ACORDO COM PROJETO HIDRÁULICO 5%	
3 - FAZER AMOSTRA DE APLICAÇÃO DE REJUNTE NA OBRA E EXPOR AO LADO DOS REVESTIMENTOS ESPECIFICADOS	
4 - VERIFICAR MEDIDAS NA OBRA	
CONSIDERAÇÕES: AS ALTURAS DAS TORNAS E INTERRUPTORES CORRESPONDEM AOS EIXOS DAS CAIXAS ALINHAR ACHATEMENTO GLETTADOS APÓS AO REVESTIMENTO CERÂMICO	



PREFEITURA MUNICIPAL DE VARGEM ALTA ESTADO DO ESPÍRITO SANTO			
PROJETO DE DETALHAMENTO DOS VESTIÁRIOS NO CAMPO DE FUTEBOL DE CAPIVARA			
PROJETO ARQUITETÔNICO			
ESCALA	DATA	DESENHO	REVISÃO
INDICADA	JANEIRO/2018	-	02/05
PREFEITO MUNICIPAL _____ JOÃO CRISÓSTOMO ALTOÉ			
RESP. TÉCNICO _____ GERALDO BRUNORO ESTEVES CREA/ES - 0333738/D			