





1  
SANTÁRIO INFANTIL 1

ESCALA 1/25

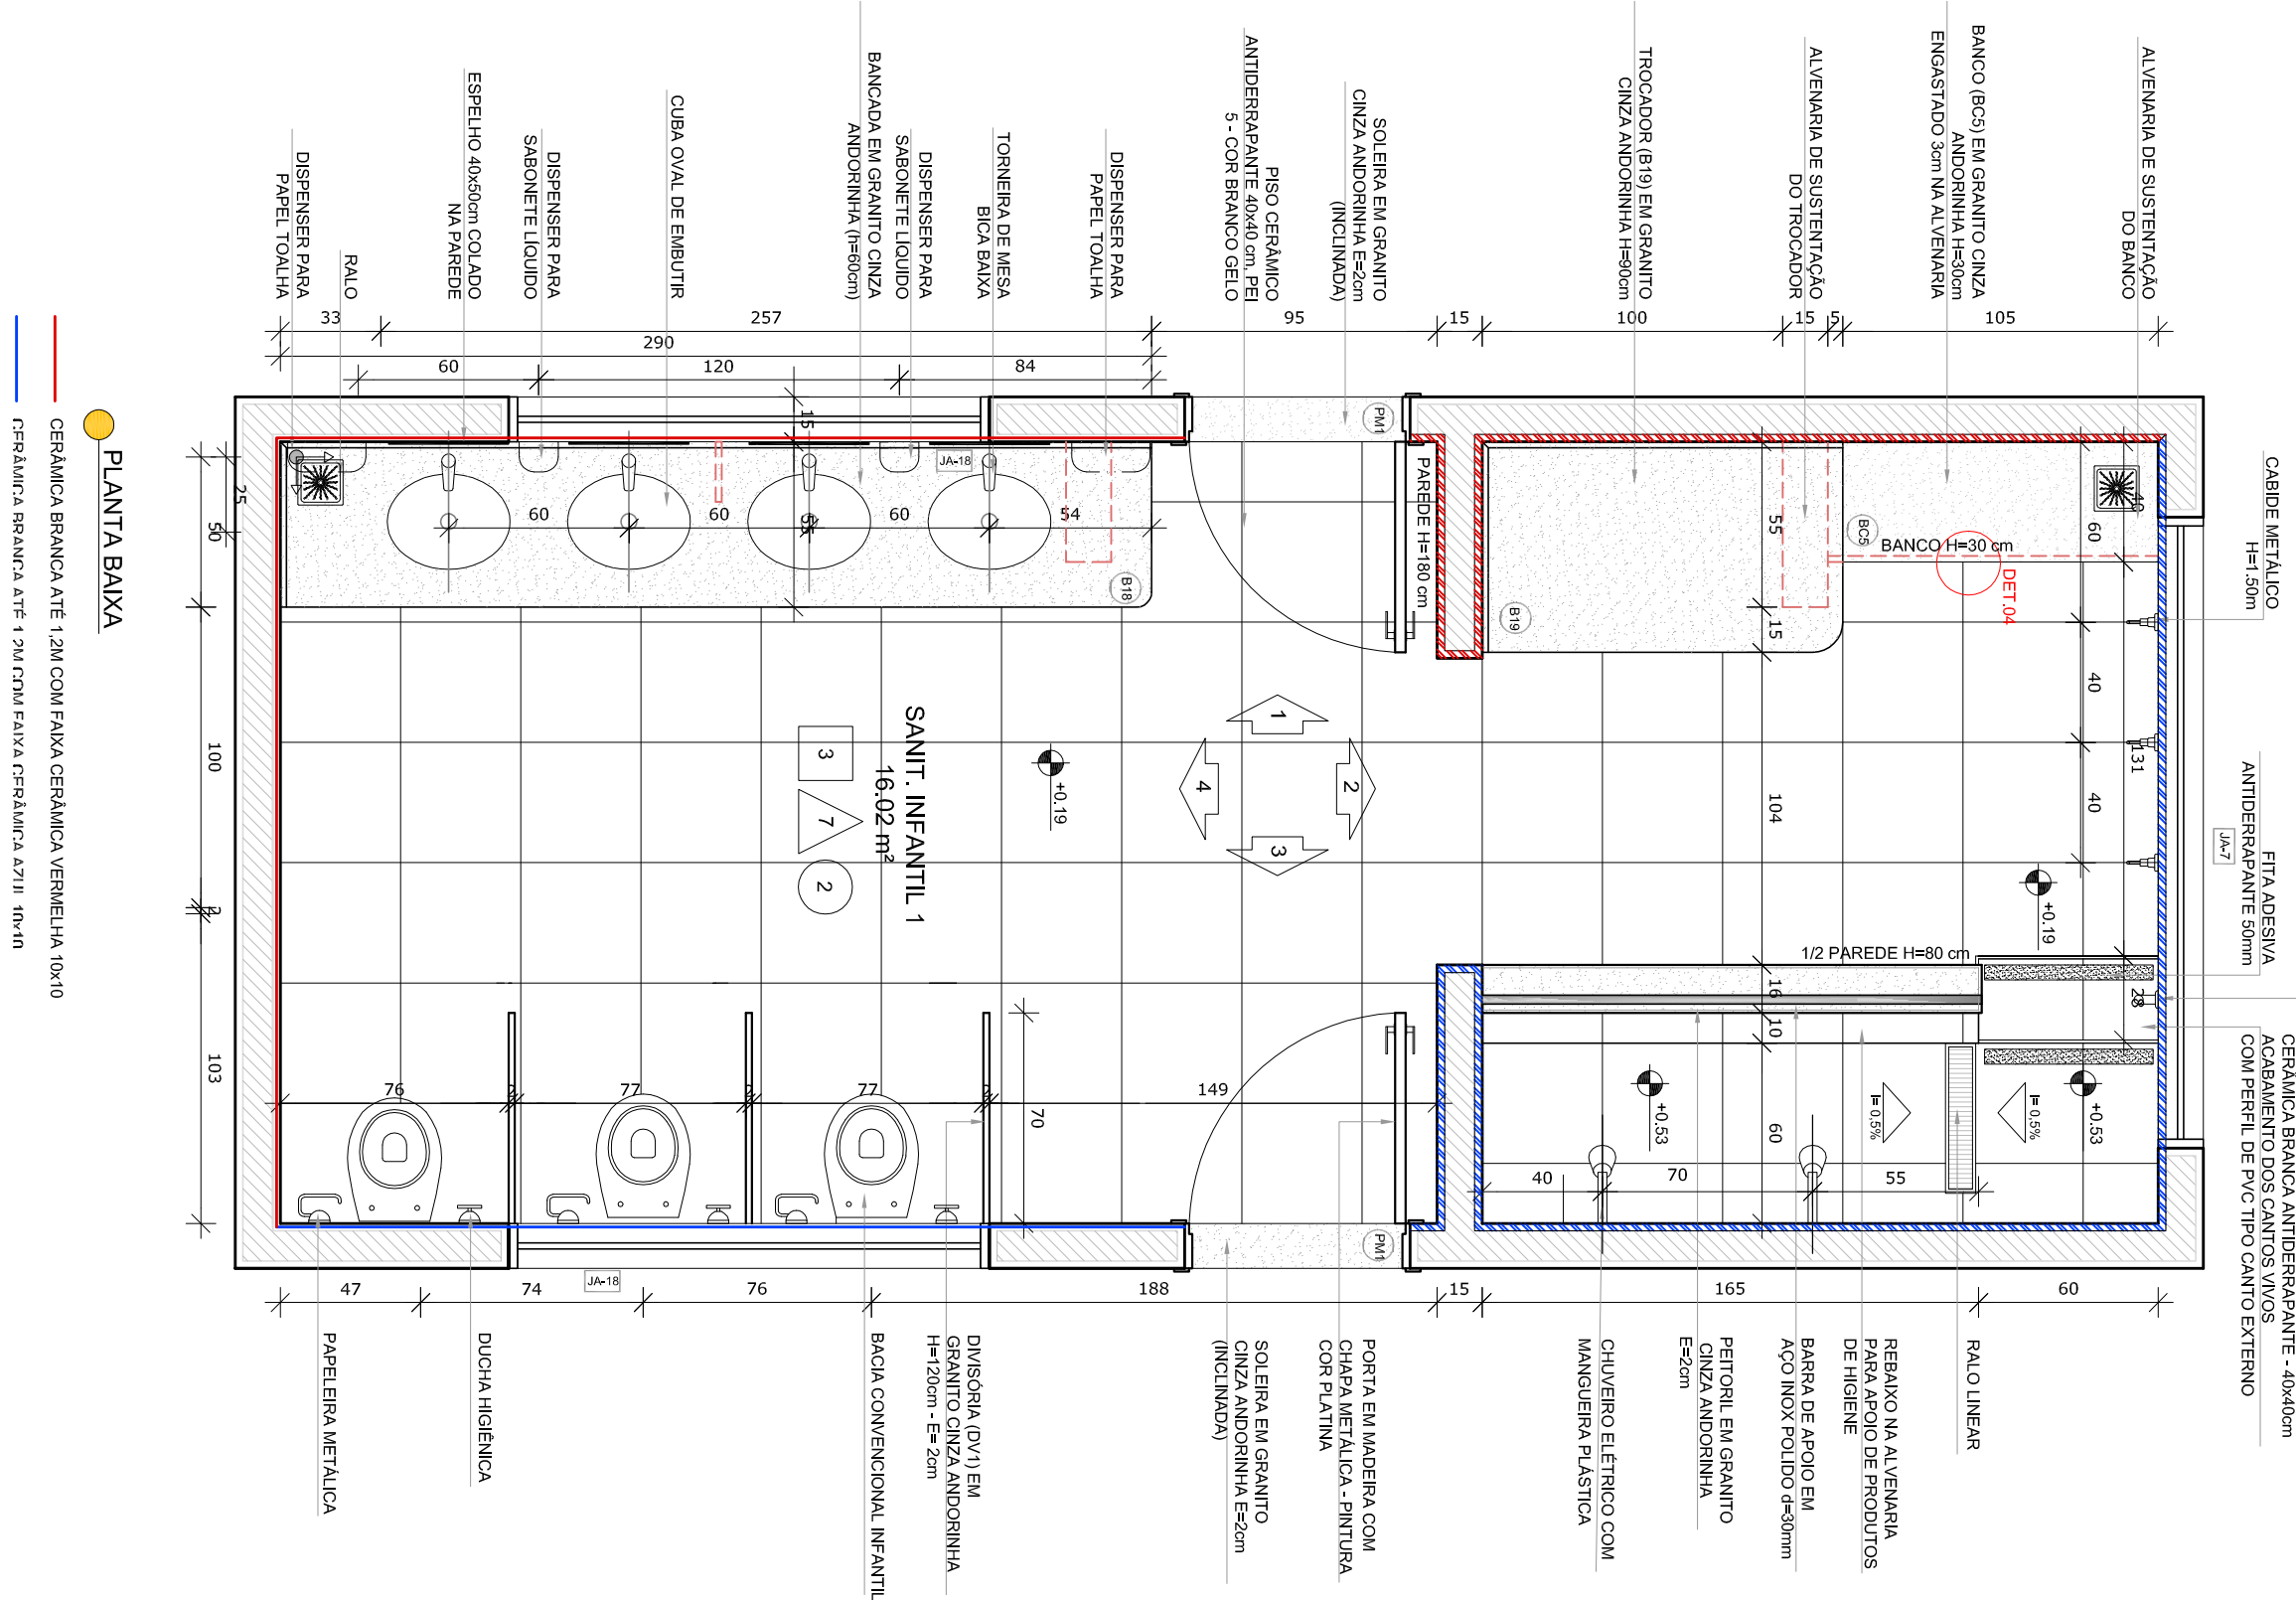


PLANTA BAIXA


● CERÂMICA BRANCA ANT 12M COM FOLHA CERÂMICA VERMELHA 10x10  
— CERÂMICA BRANCA ANT 12x12 COM FOLHA CERÂMICA 20x11 10x10

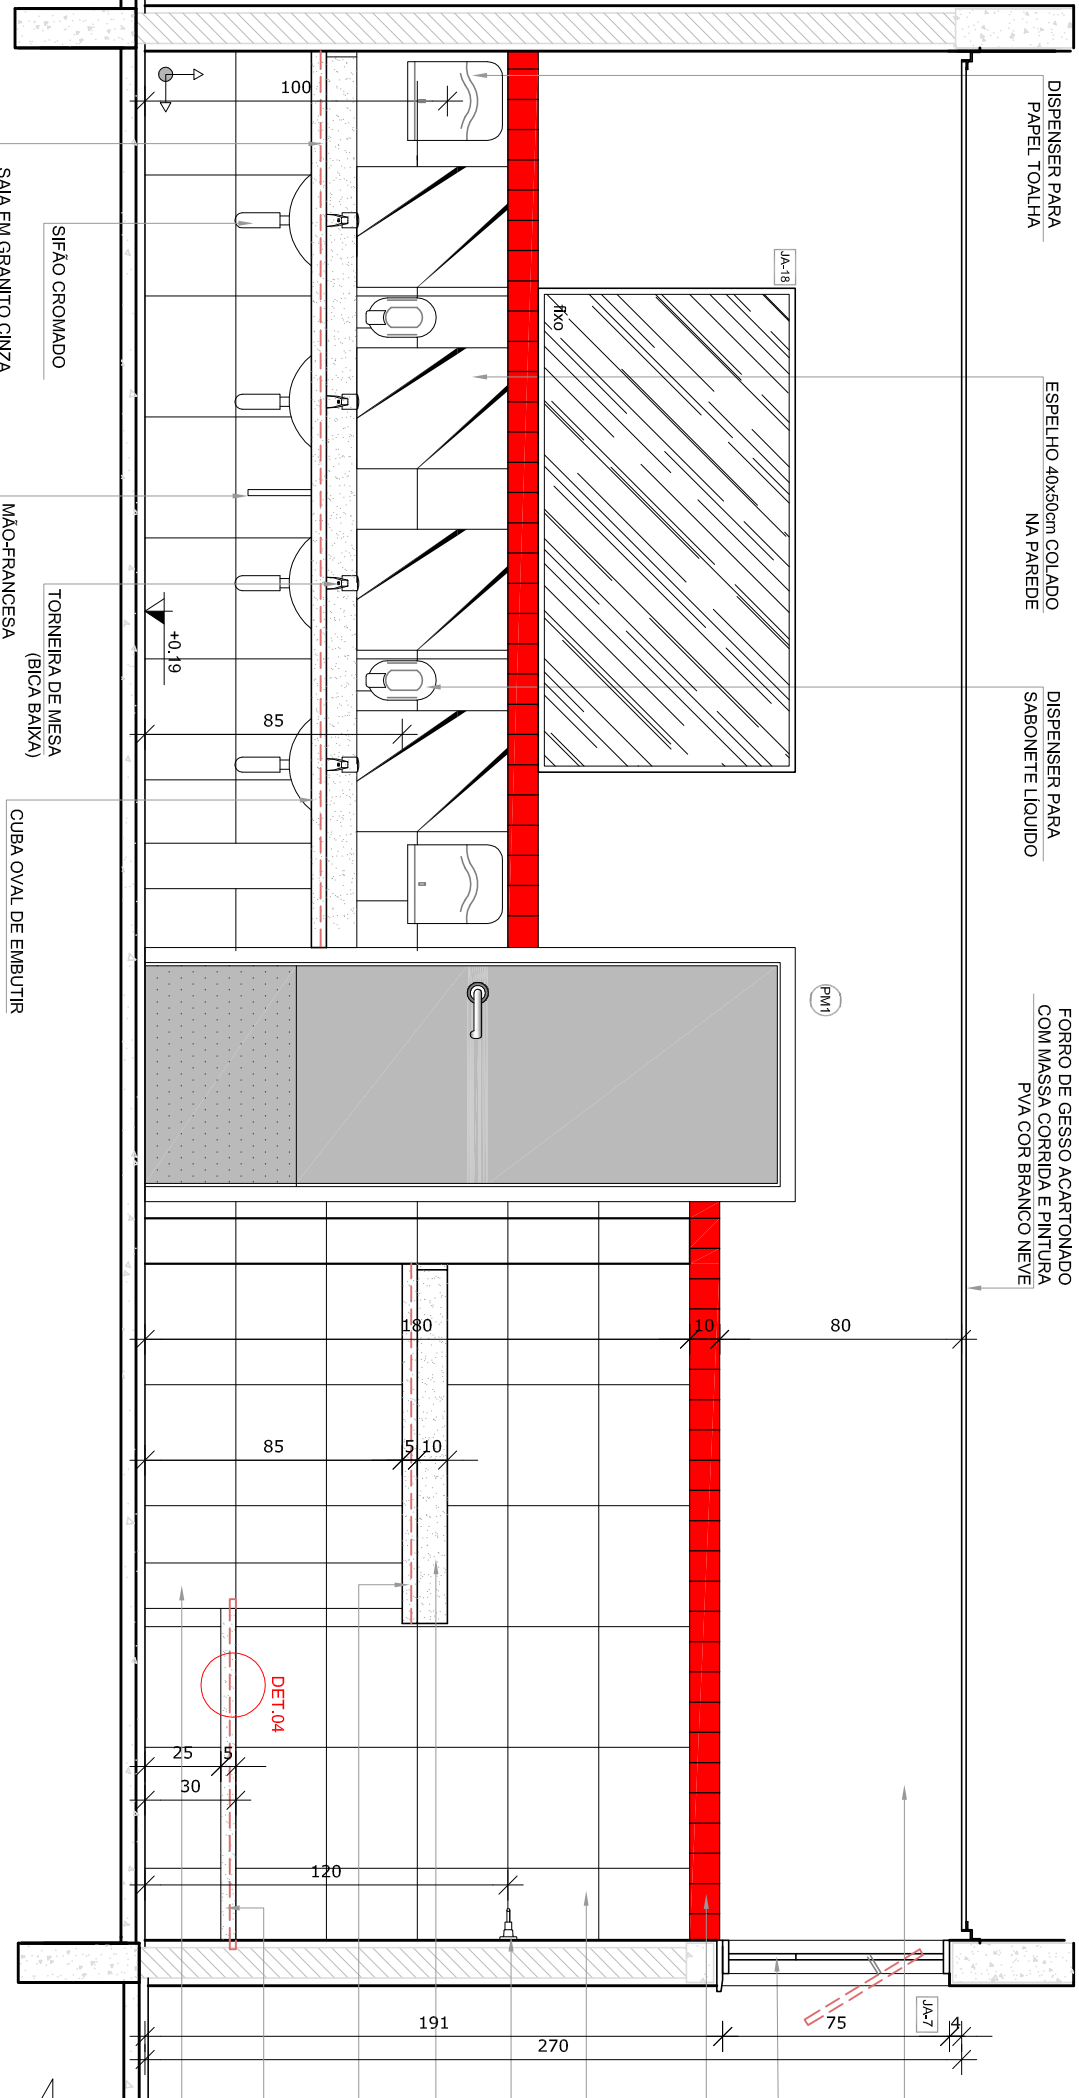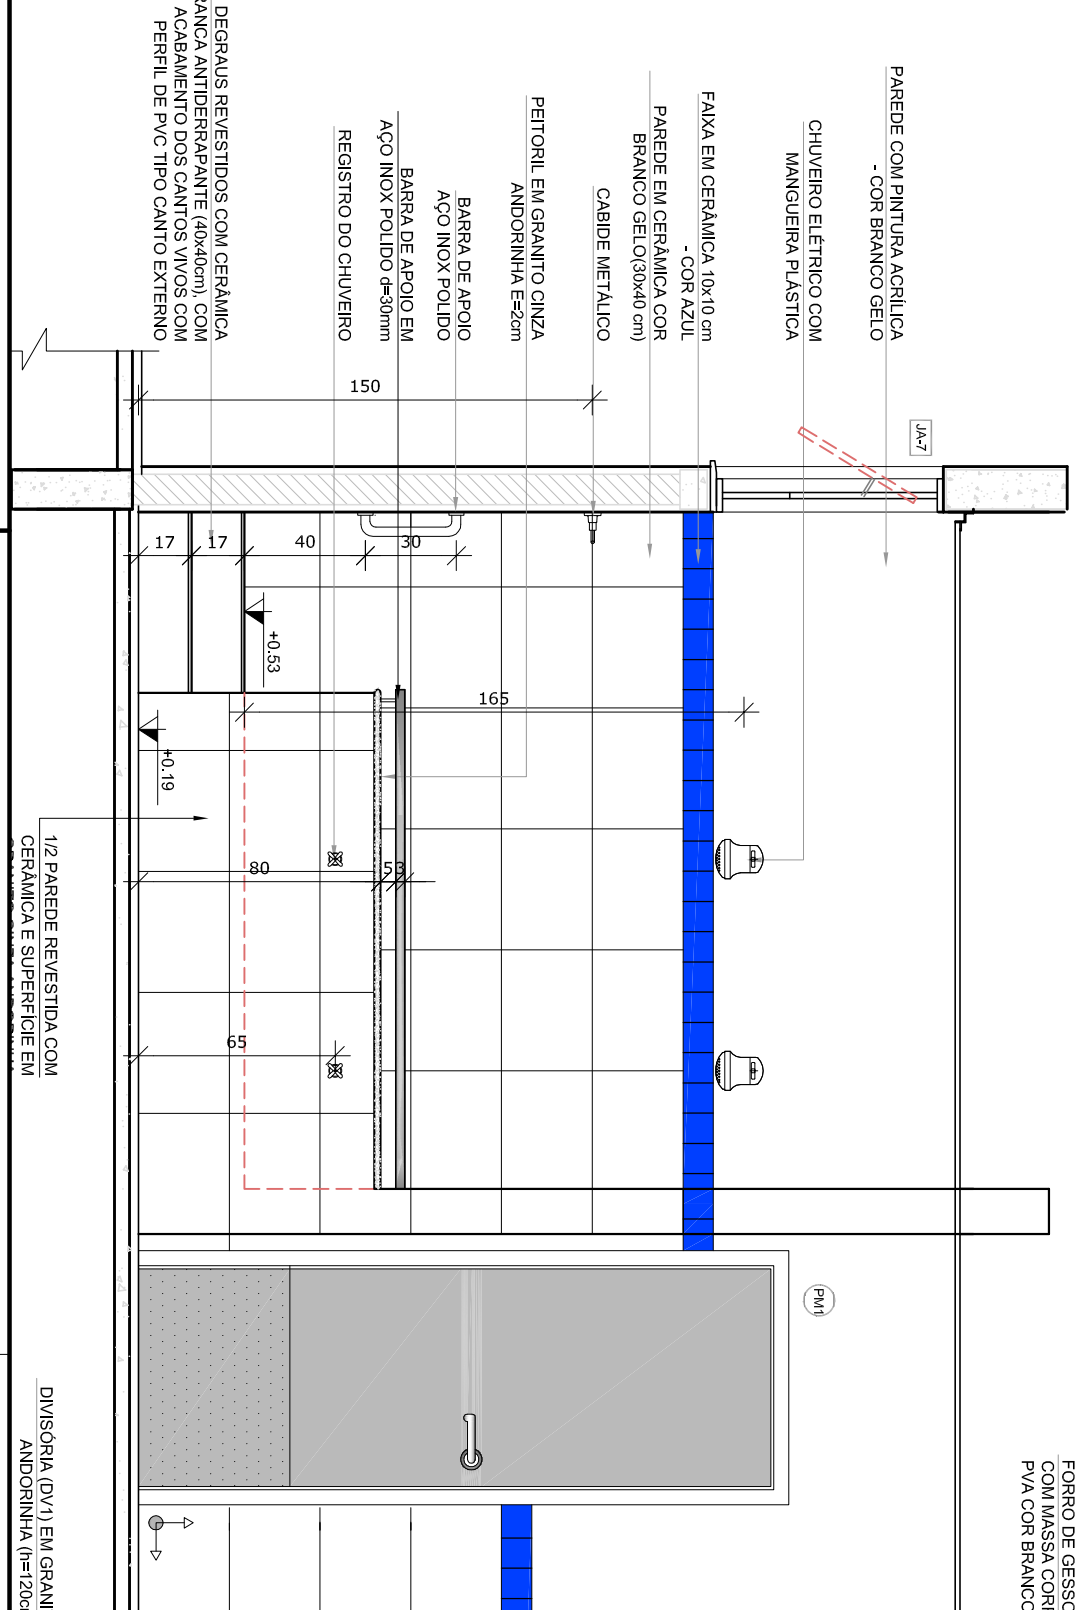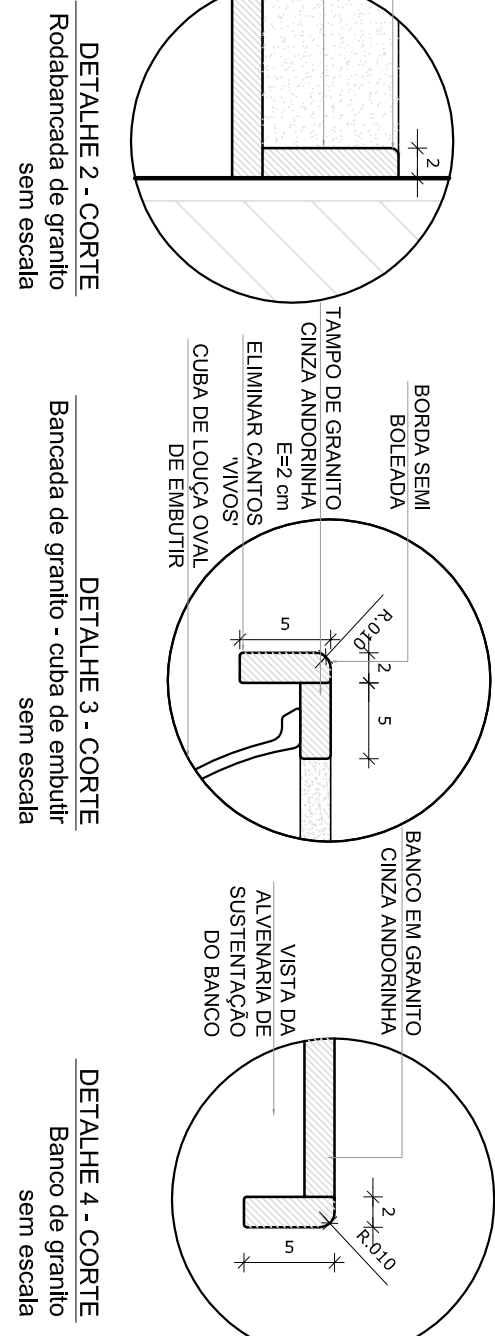


VISTA 1

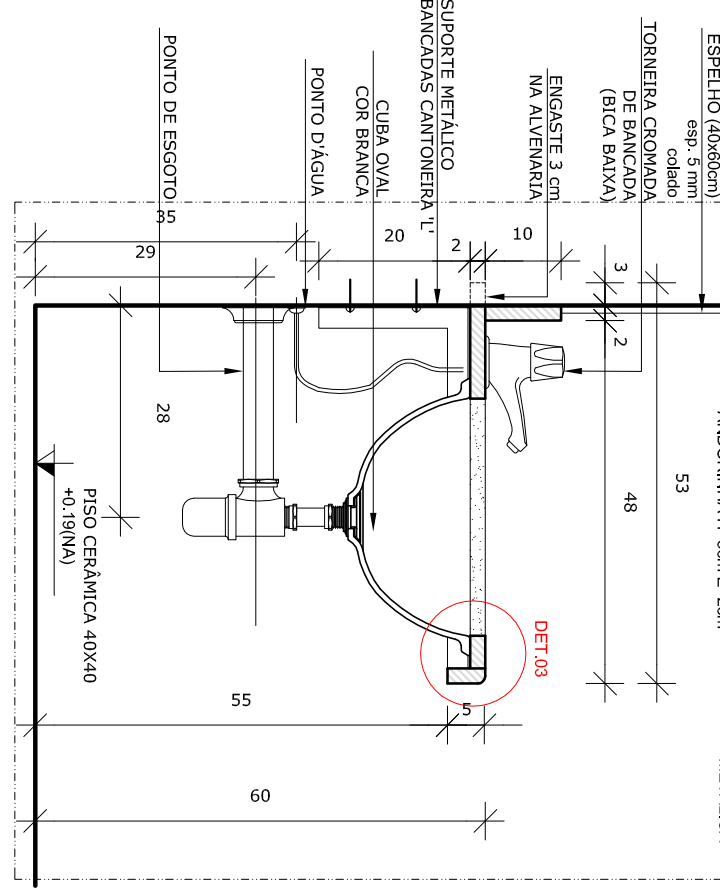


DETALHE 1 - CORTE  
Bancada de granito infantil  
Escala: 1/10

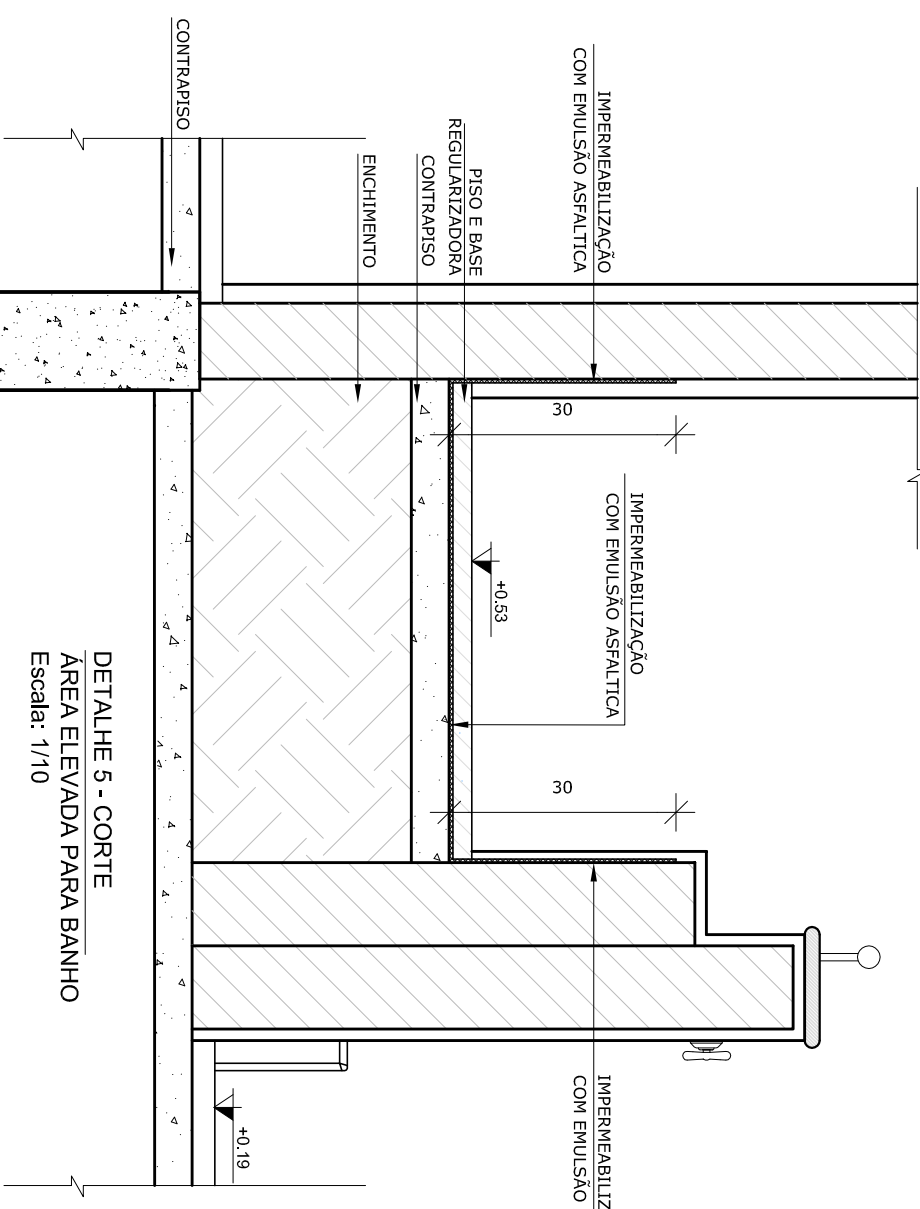

DETALHE 5 - CORTE  
Área Elevada para Banho  
Escala: 1/10

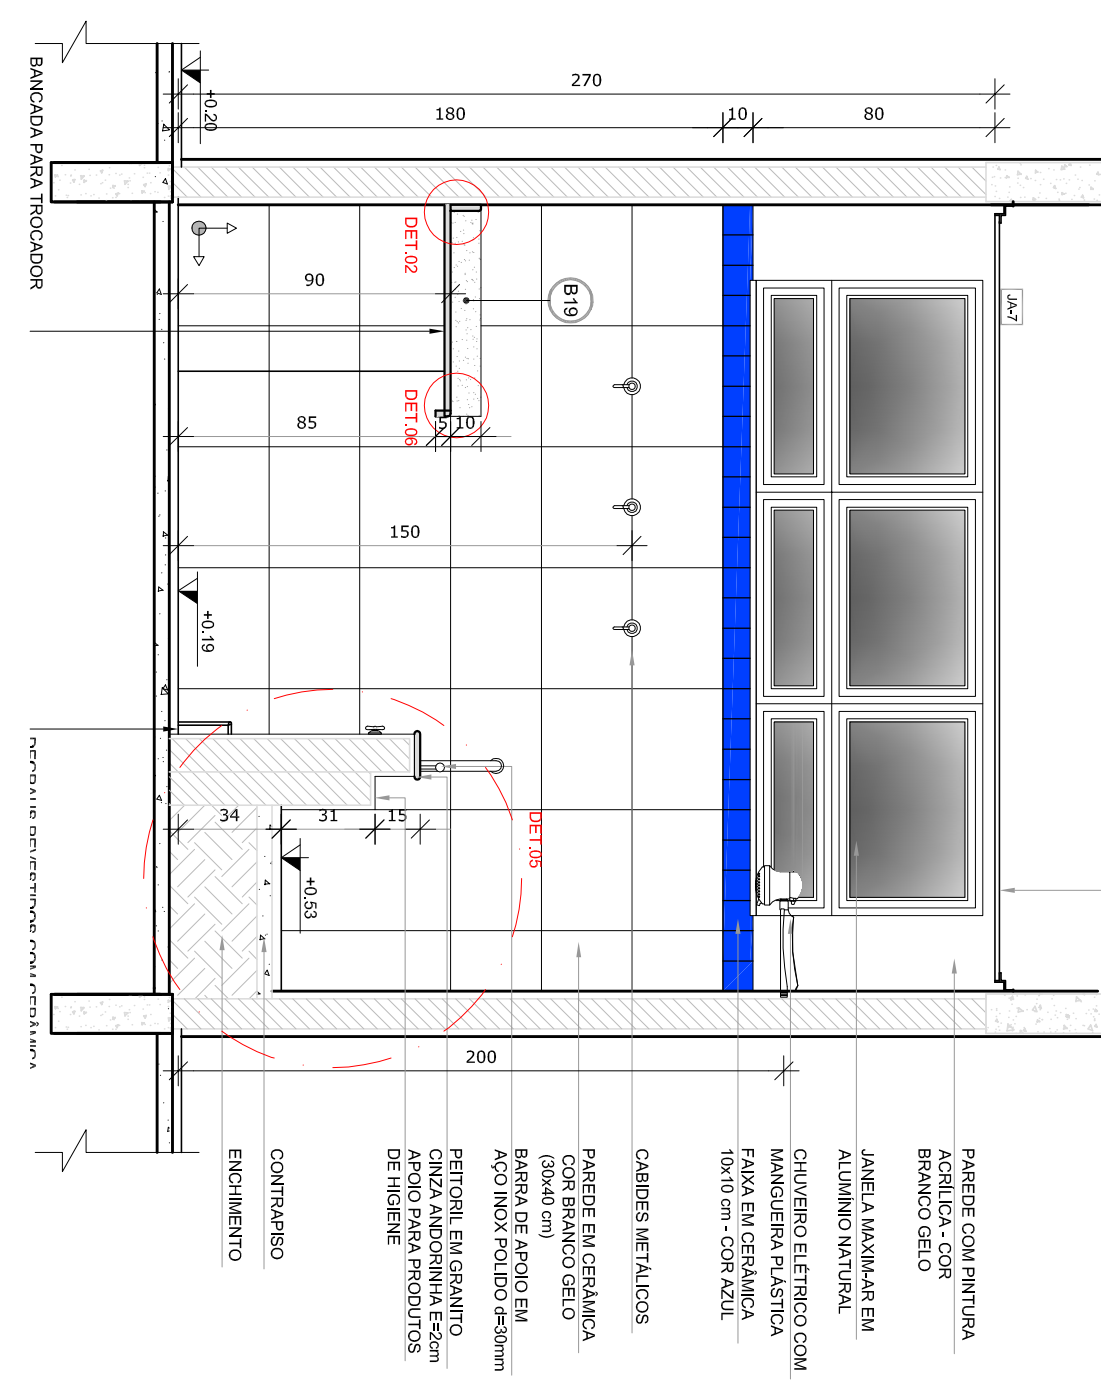

DETALHE 2 - CORTE  
Roda Bancada em Granito

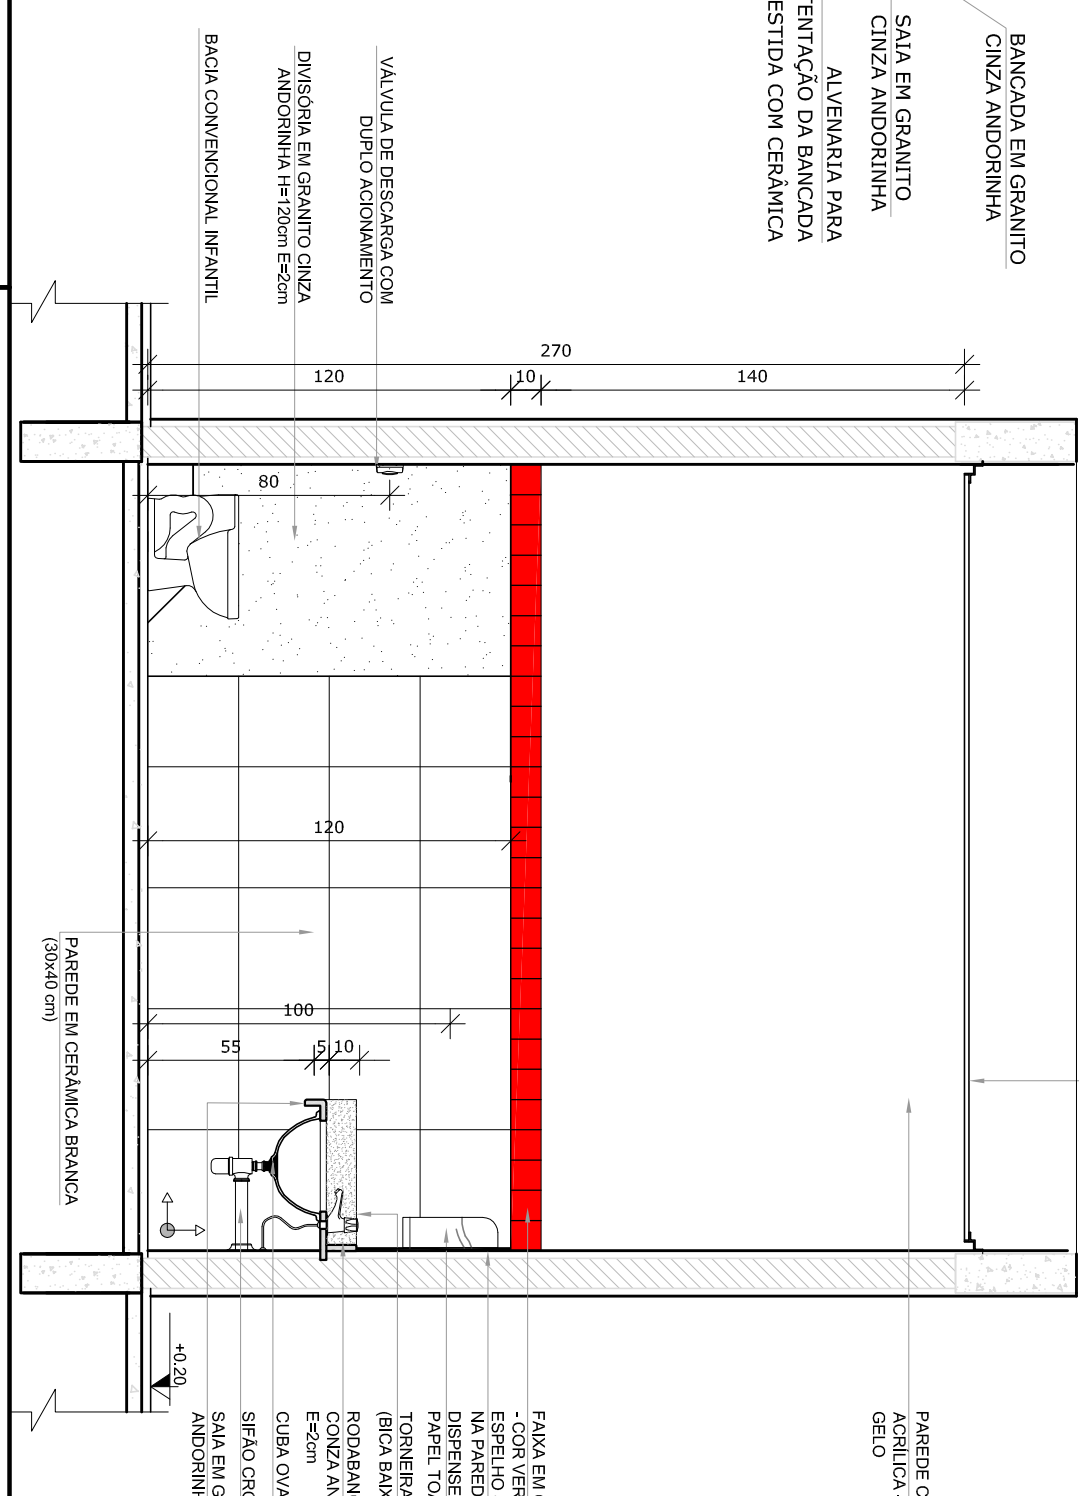

DETALHE 6 - CORTE  
Bancada de granito - área seca

NOTAS

- MEDIDAS E ANOS EM METROS.
- VERIFICAR POSIÇÃO EXATA DOS PILARES NO PROJETO ESTRUTURAL.
- VERIFICAR DETALHES CONSTRUTIVOS FERNENTES NAS FRONTEIRAS DE DETALHAMENTO.
- INFORMAR CONTINUAÇÃO DOS DESENHOS.
- ALTERAÇÕES NESTE PROJETO SOMENTE COM AUTORIZAÇÃO EXPRESSA DO FNDE

LEGENDA:

	INDICAÇÃO NÍVEL PLANTA CORTE		INDICAÇÃO DE VISTAS
	INDICAÇÃO DE CORTES		ESPECIFICAÇÕES DE MATERIAIS
	INDICAÇÃO DE FACHADAS		INDICAÇÃO DE EIXOS
	INDICAÇÃO DE PORTAS E JANELAS		INDICAÇÃO DE ELEMENTOS (BANCADAS, PIA, LAVATÓRIO E ETC.)

CROQUI DE REFERÊNCIA



02	JANEIRO 2017	Atualização a NBR 9050 2015
01	AGOSTO 2016	Acrescentar detalhes construtivos, mobiliário e equipamentos, altura da esplanada nos sanitários, cor das paredes dos sanitários e altura da porta PK-4. Acrescentar detalhes construtivos e acabamentos prof-escala. Revisão da chapa de aço sobre a platibanda.
Nº	DATA	DESCRIÇÃO
		CONTROLE DE REVISÕES

**FNDE** *Fundo Nacional de Desenvolvimento da Educação*

PROJETO PADRÃO - FNDE

PROPRIETÁRIO:	
ENDEREÇO:	
MUNICÍPIO – UF:	
PROPRIETÁRIO	
RESP. TÉCNICO	
AUTOR DO PROJETO	
DIFEO	
CONCEPÇÃO	
CGEST - Coordenação Geral de Infraestrutura Educacional	
PROGRAMA PROINFÂNCIA - PROJETO TIPO 2	
PROJETO DE ARQUITETURA	
AMPLIAÇÃO DO BLOCO B	
SANTÁRIO INFANTIL 1	
ARQ	
FRANCA	
27/35	