


1 LACTÁRIO E HIGIENIZAÇÃO

ESCALA 1:25

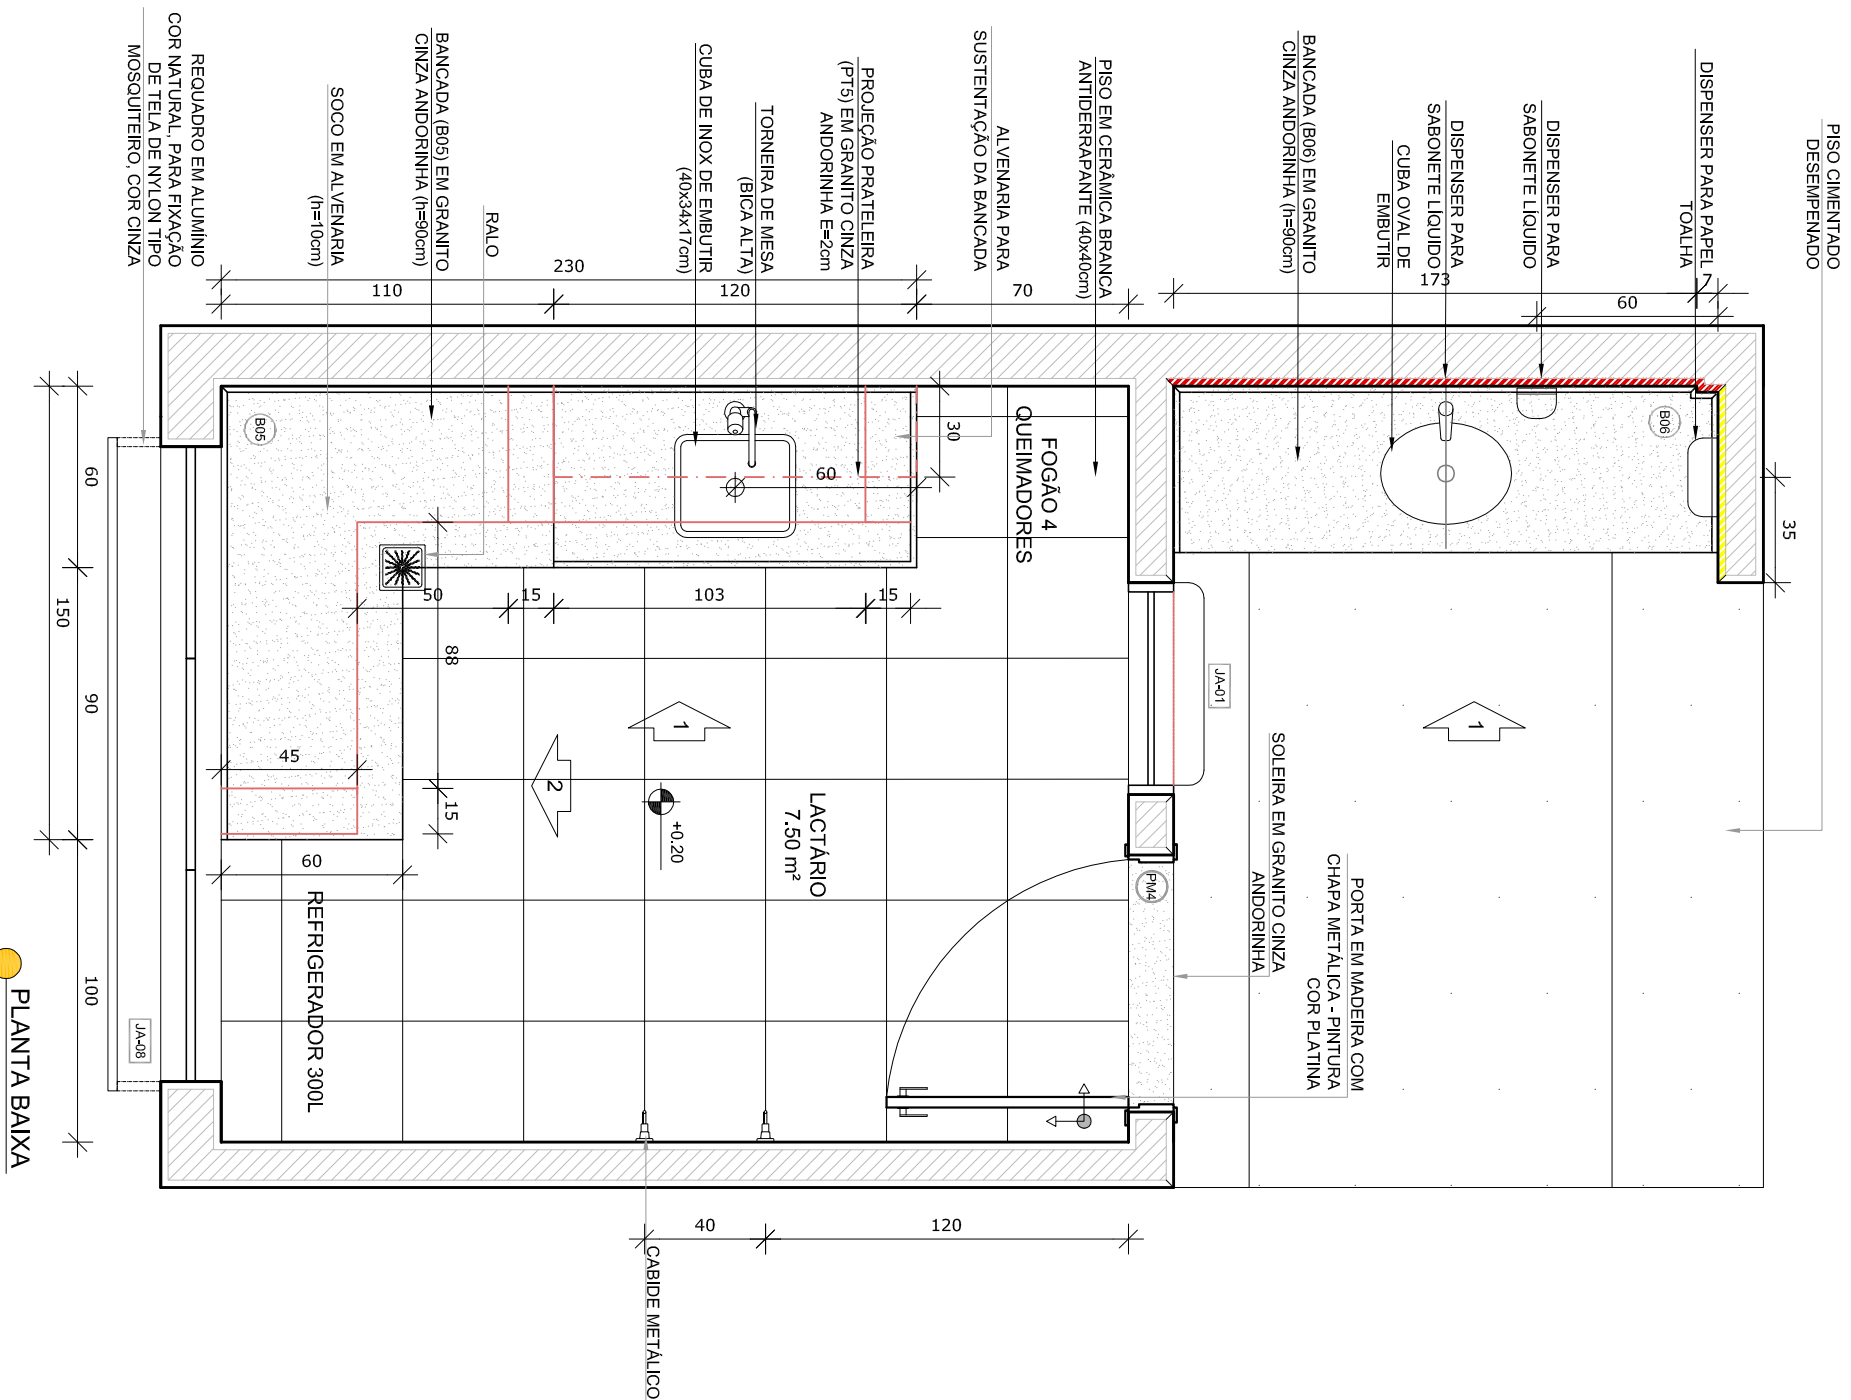


PLANTA BAIXA

CERÂMICA BRANCA, ATÉ 100cm ACIMA PINTURA BRANCO GELO
CERÂMICA AMARELA, ATÉ 100cm + FAIXA DE CERÂMICA BRANCA, 100cm ONDE
NÃO HOUVER RODAPÉ DE GRANITO
CERÂMICA BRANCA, ATÉ 90cm ACIMA PINTURA BRANCO GELO


2 SANITÁRIO PNE FEM. E MASC.

ESCALA 1:25

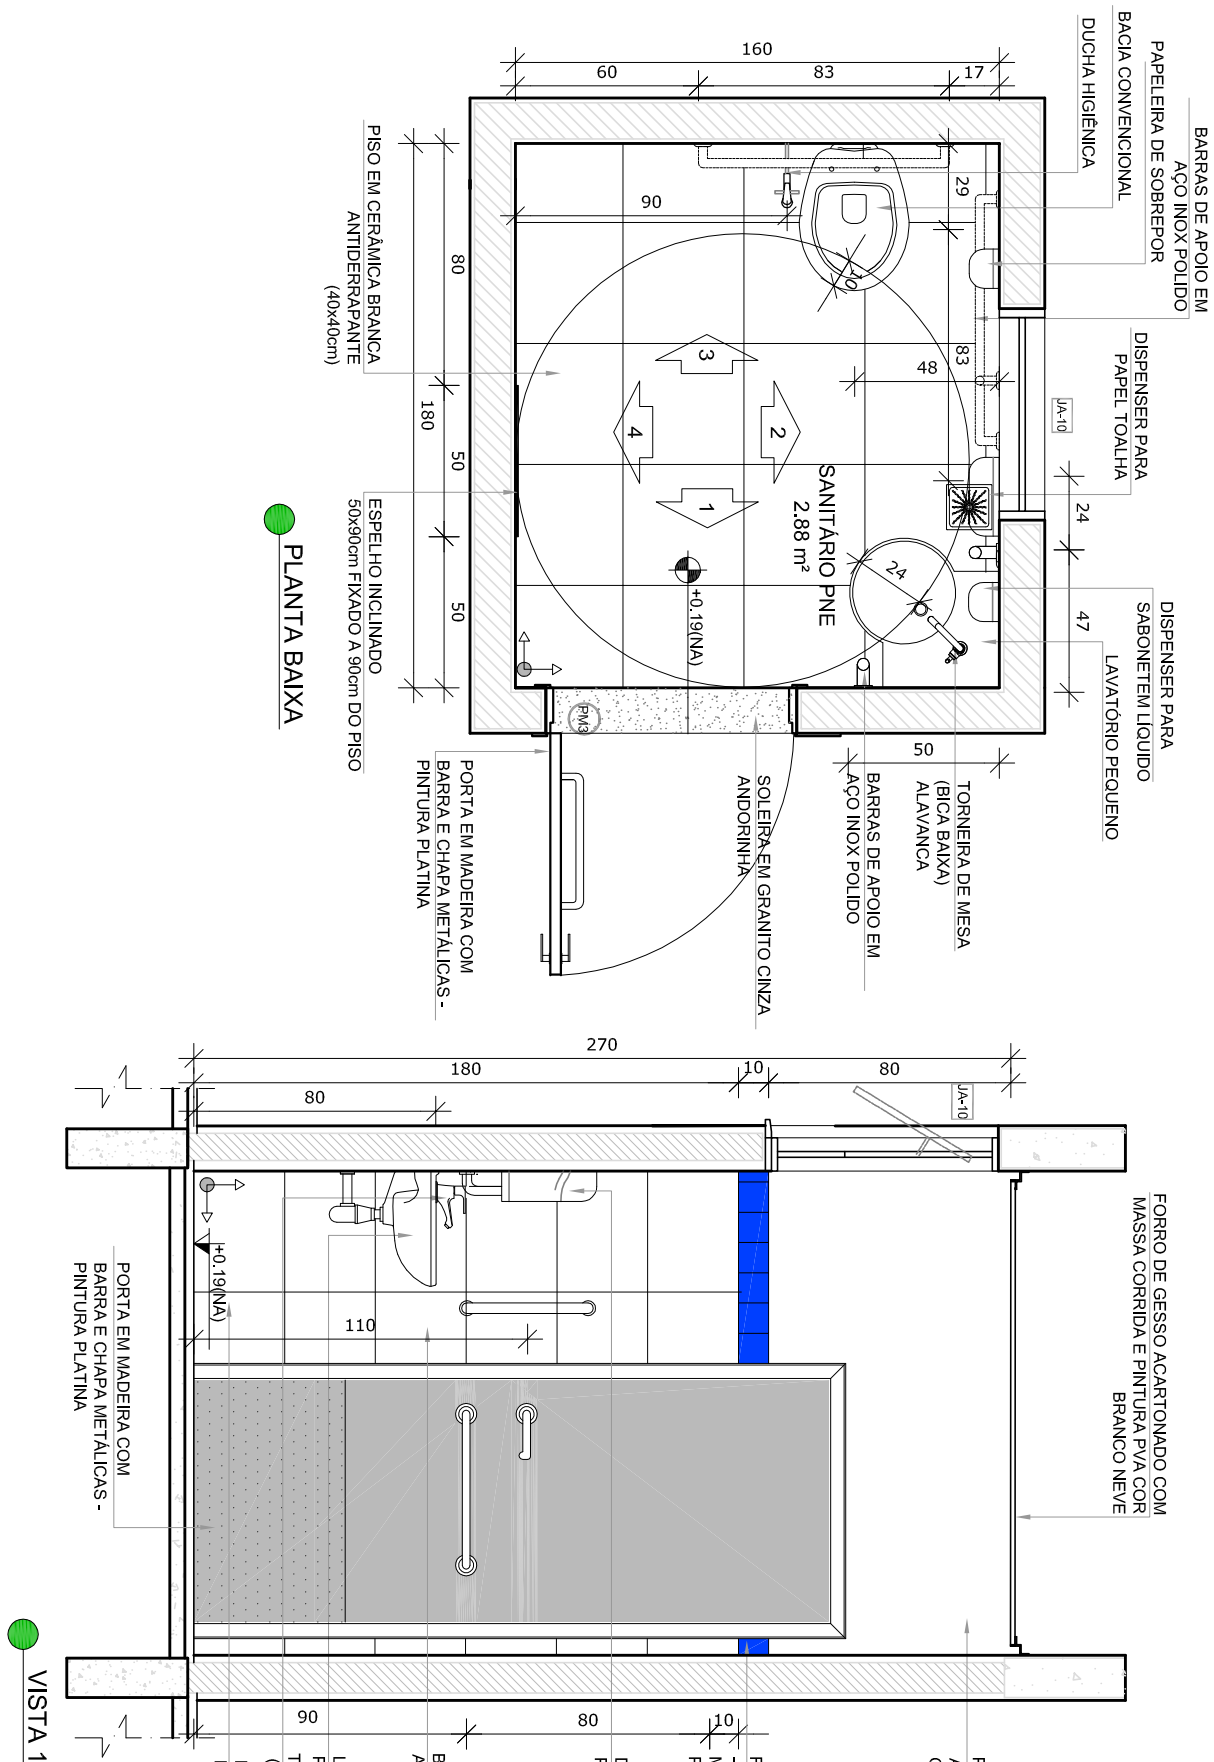


PLANTA BAIXA


VISTA 1

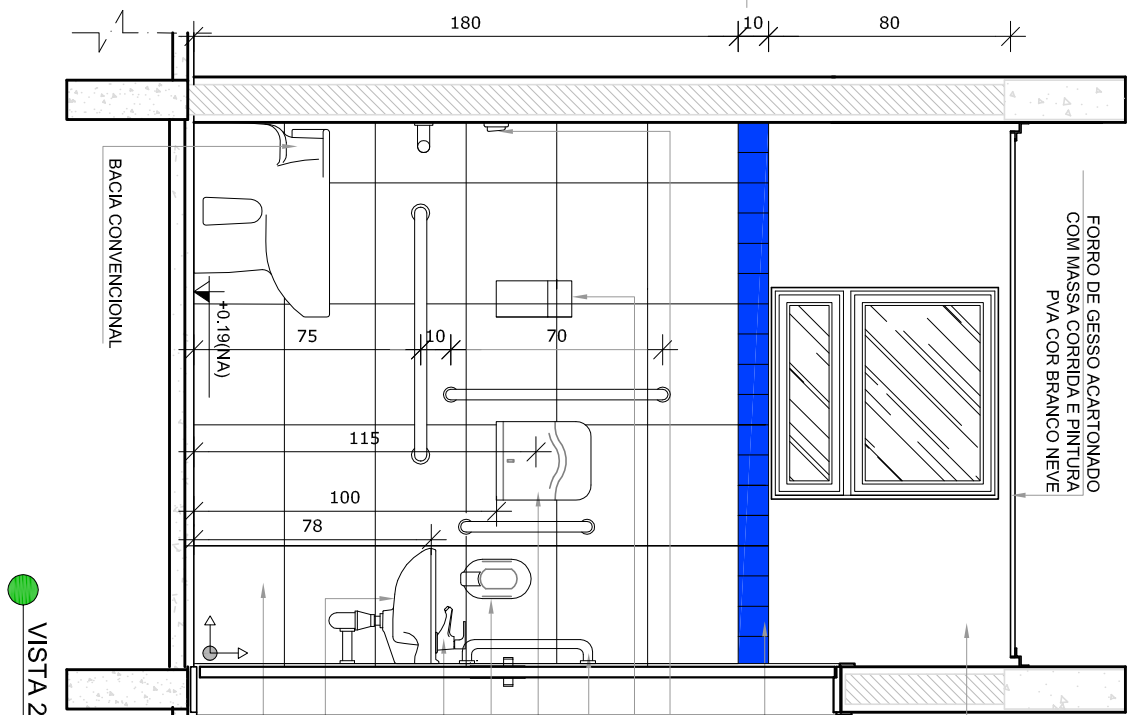


VISTA 2

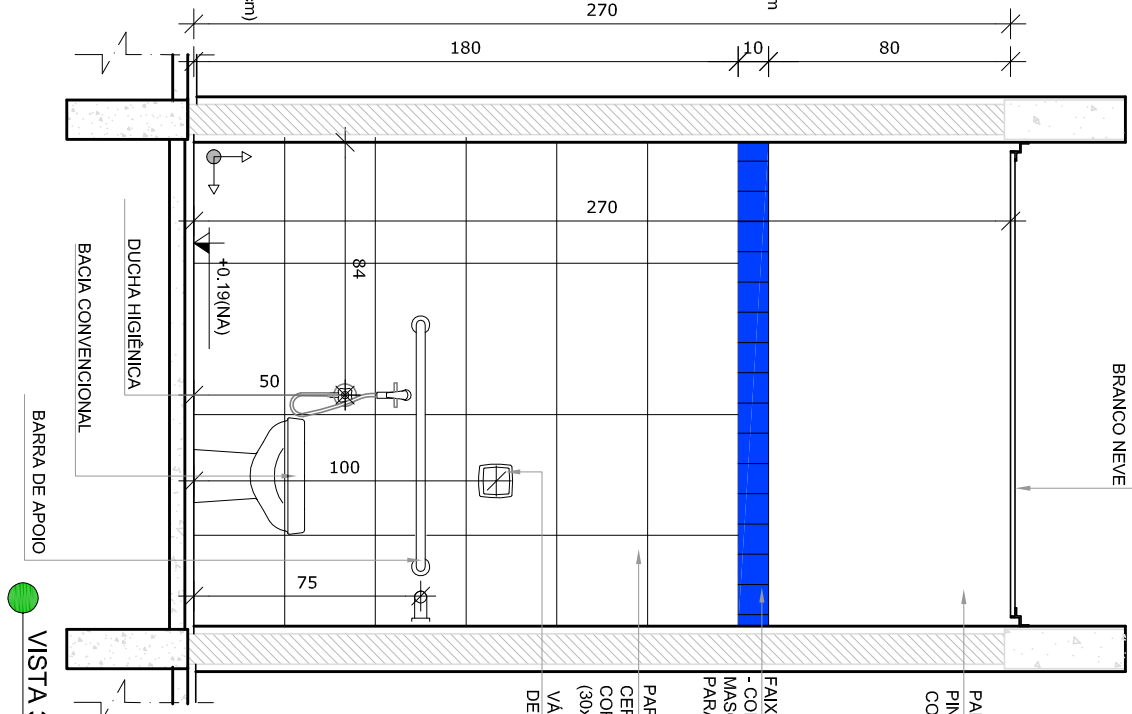


VISTA 3

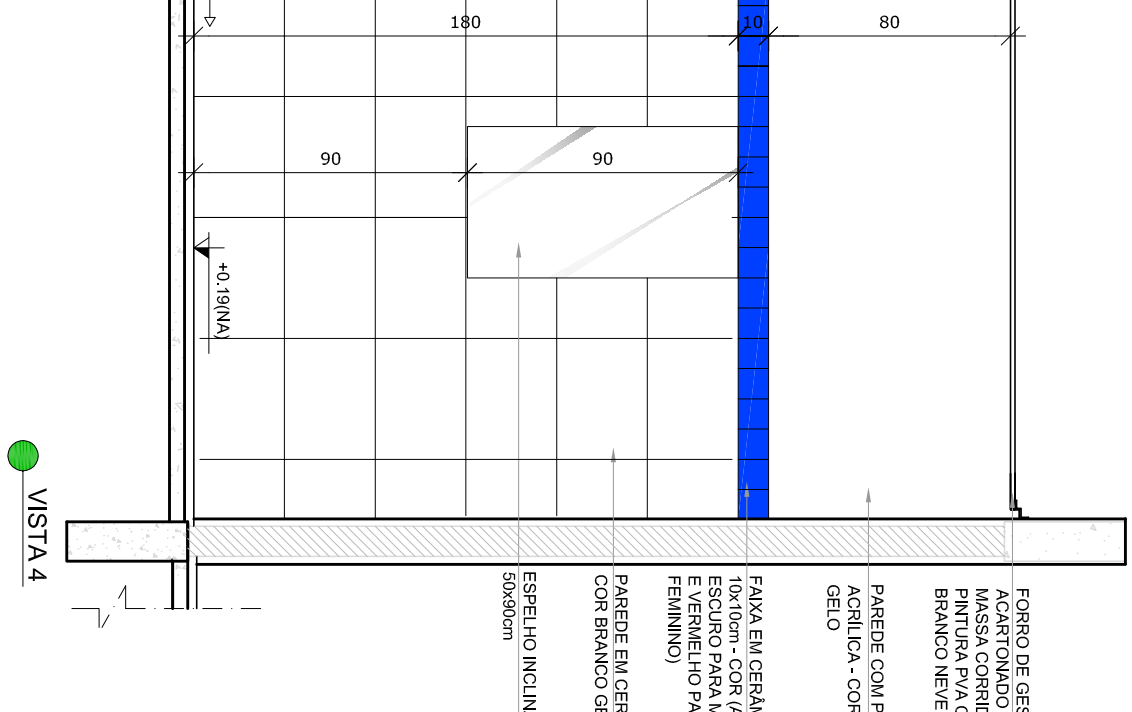

VISTA 4

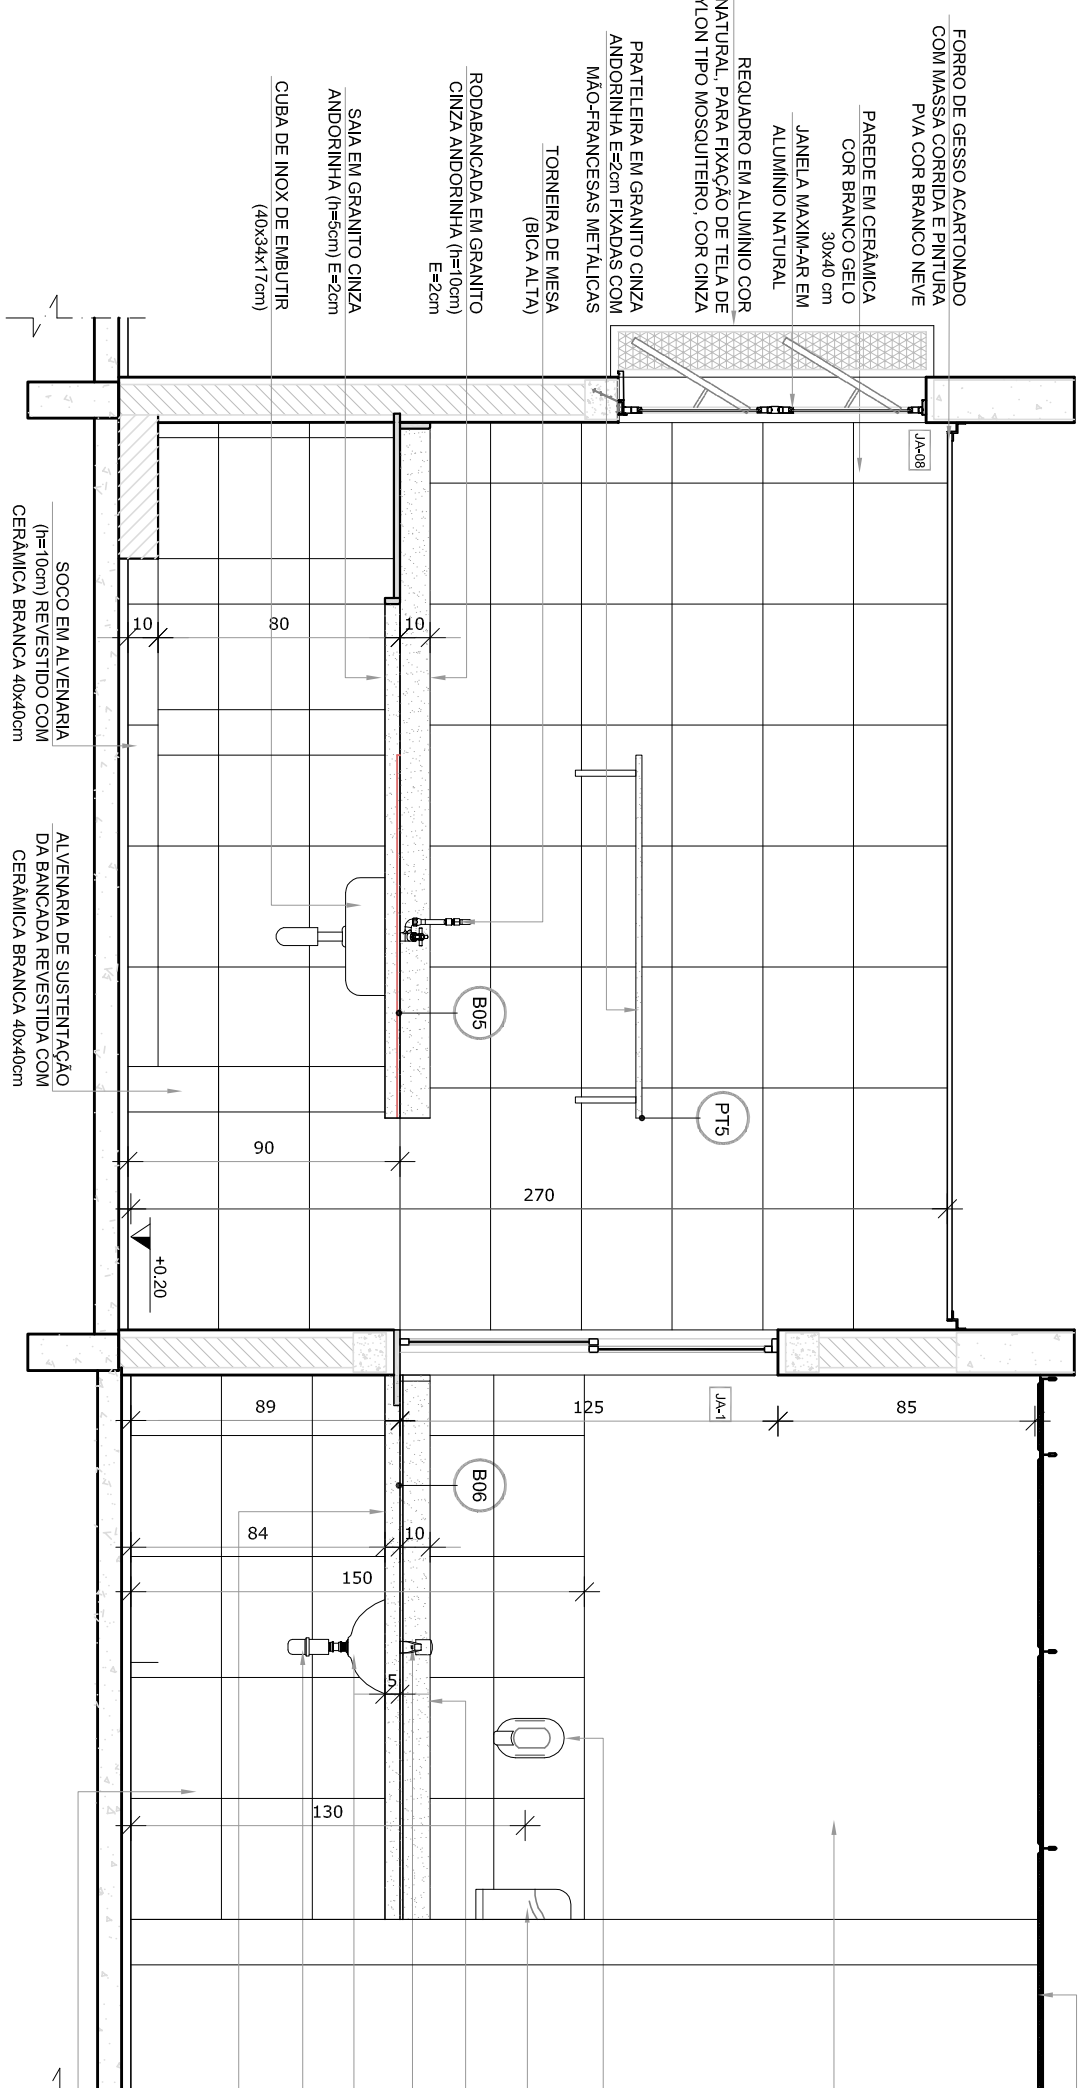

VISTA 1

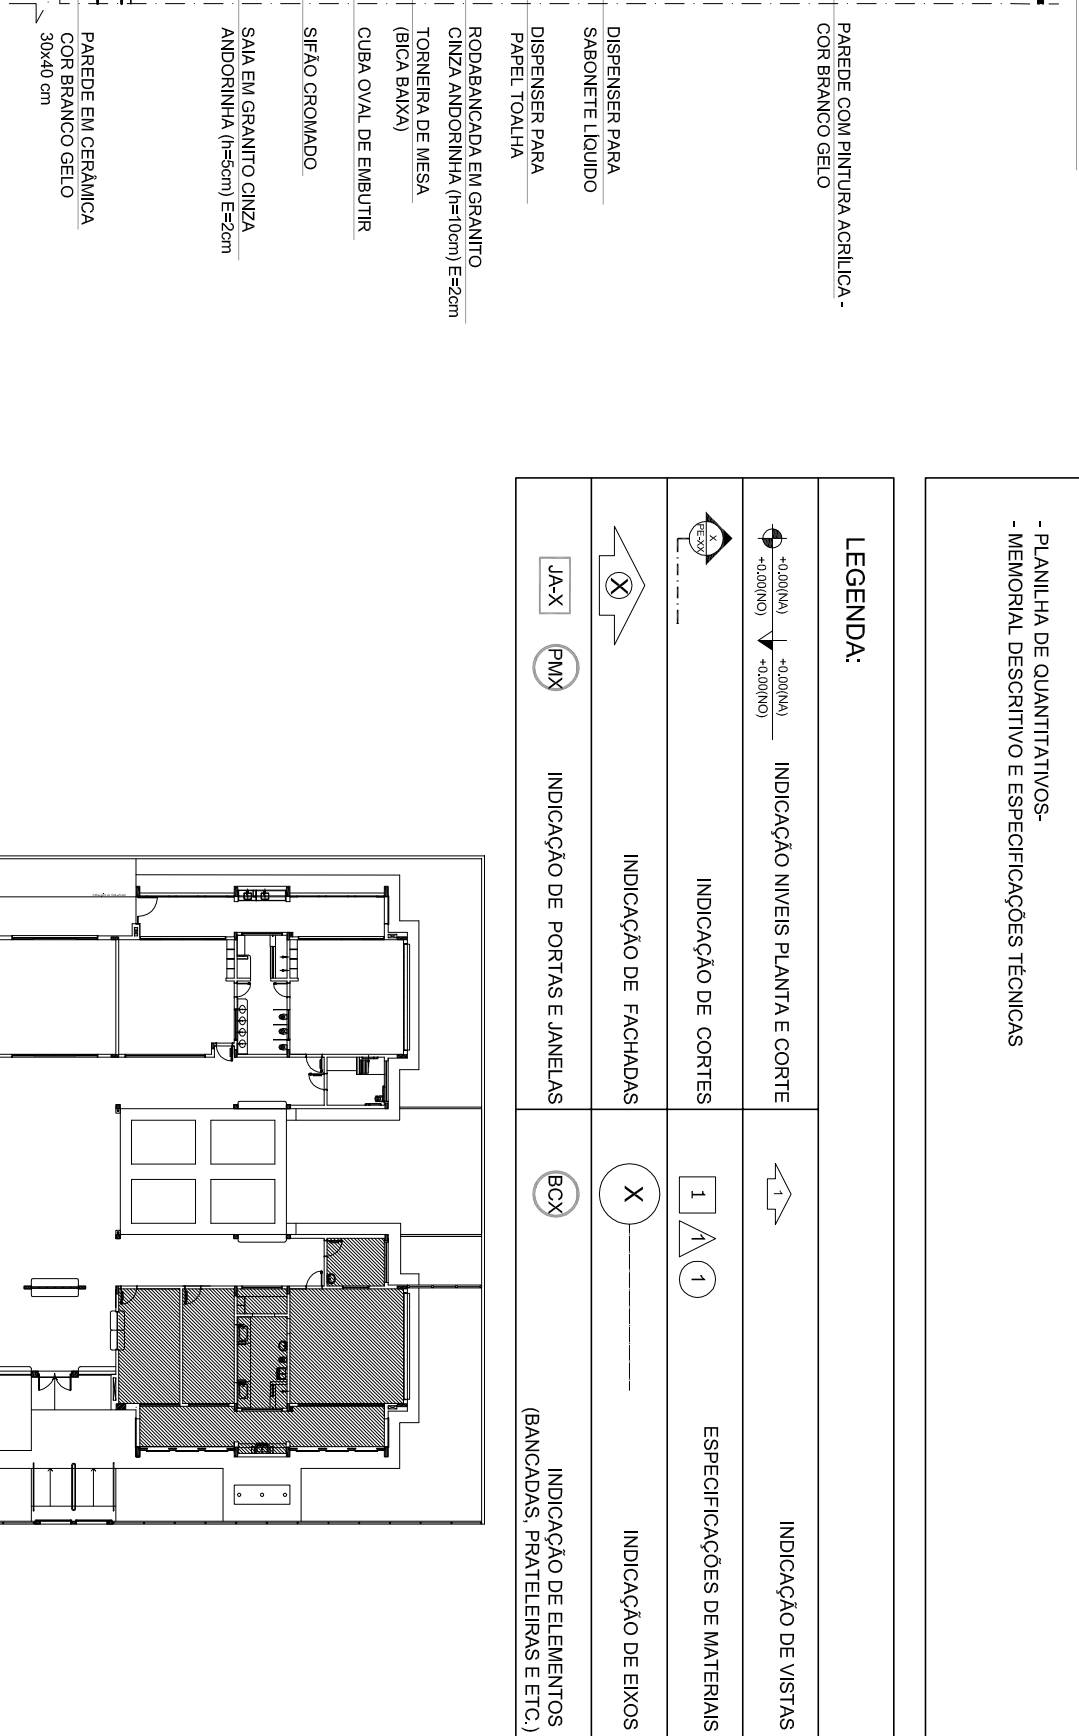

CROQUI DE REFERÊNCIA

- NOTAS
- MEDIDAS EM METROS.
 - VERIFICAR POSIÇÃO EXATA DOS PILARES NO PROJETO ESTRUTURAL.
 - VERIFICAR POSIÇÃO EXATA DOS PILARES NO PROJETO DE INSTALAMENTO.
 - EM CASO DE CONFLITO DE INFORMAÇÕES ENTRE O PROJETO GRÁFICO E O MEMORIAL DESCRITIVO, PREVALECE A INFORMAÇÃO CONTIDA NOS DESENHOS.
 - ALTERAÇÕES NESTE PROJETO SOMENTE COM AUTORIZAÇÃO EXPRESSA DO FNDE
- REFERÊNCIAS:
- PLANTAS DE SANITÁRIOS
 - MEMORIAL DESCRITIVO E ESPECIFICAÇÕES TÉCNICAS

LEGENDA:			
	INDICAÇÃO NÍVEL PLANTA E CORTE		INDICAÇÃO DE VISTAS
	INDICAÇÃO DE CORTES		ESPECIFICAÇÕES DE MATERIAS
	INDICAÇÃO DE FAIXAS		INDICAÇÃO DE EIXOS
	INDICAÇÃO DE PORTAS E JANELAS		INDICAÇÃO DE ELEMENTOS (BANCADAS, PORTATELEFONO ETC.)

02	JANEIRO 2017	Atualização a NBR 9050 2015
01	AGOSTO 2016	Atualização a NBR 9050 2015
Nº	DATA	DESCRIÇÃO
CONTROLE DE REVISÕES		

Ministério da Educação

PROJETO PADRÃO - FNDE

PROPRIETÁRIO: :			
ENDEREÇO:			
MUNICÍPIO – UF:			
PROPRIETÁRIO			
RESP. TÉCNICO		CREA	
AUTOR DO PROJETO		CAU	
D/LFO		CREA	
OBSERVAÇÕES:		RA	
PROGRAMA PROINFÂNCIA - PROJETO TIPO 2			
PROJETO DE ARQUITETURA			
CONCEPÇÃO		AMPLIAÇÃO DO BLOCO A	
CGEST - Coordenação Geral de Infraestrutura Educacional		LACTÁRIO, HIGIENIZAÇÃO, SANITÁRIOS PNE FEM. E SANITÁRIO PNE MASC.	
FORMATO A1 (84x119cm)		ENSINO	
R.01		R.01	
R.03		R.03	
		ESCALA 1/25	
		DATA EMISSÃO	
		JANEIRO/2017	
		PRANCHA	
		20/35	