
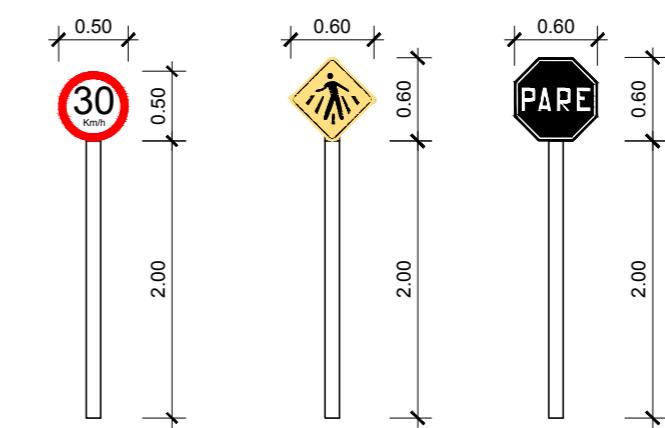


PLANTA BAIXA - SINALIZAÇÃO VIÁRIA  
Cotas em metro. Escala - 1/400

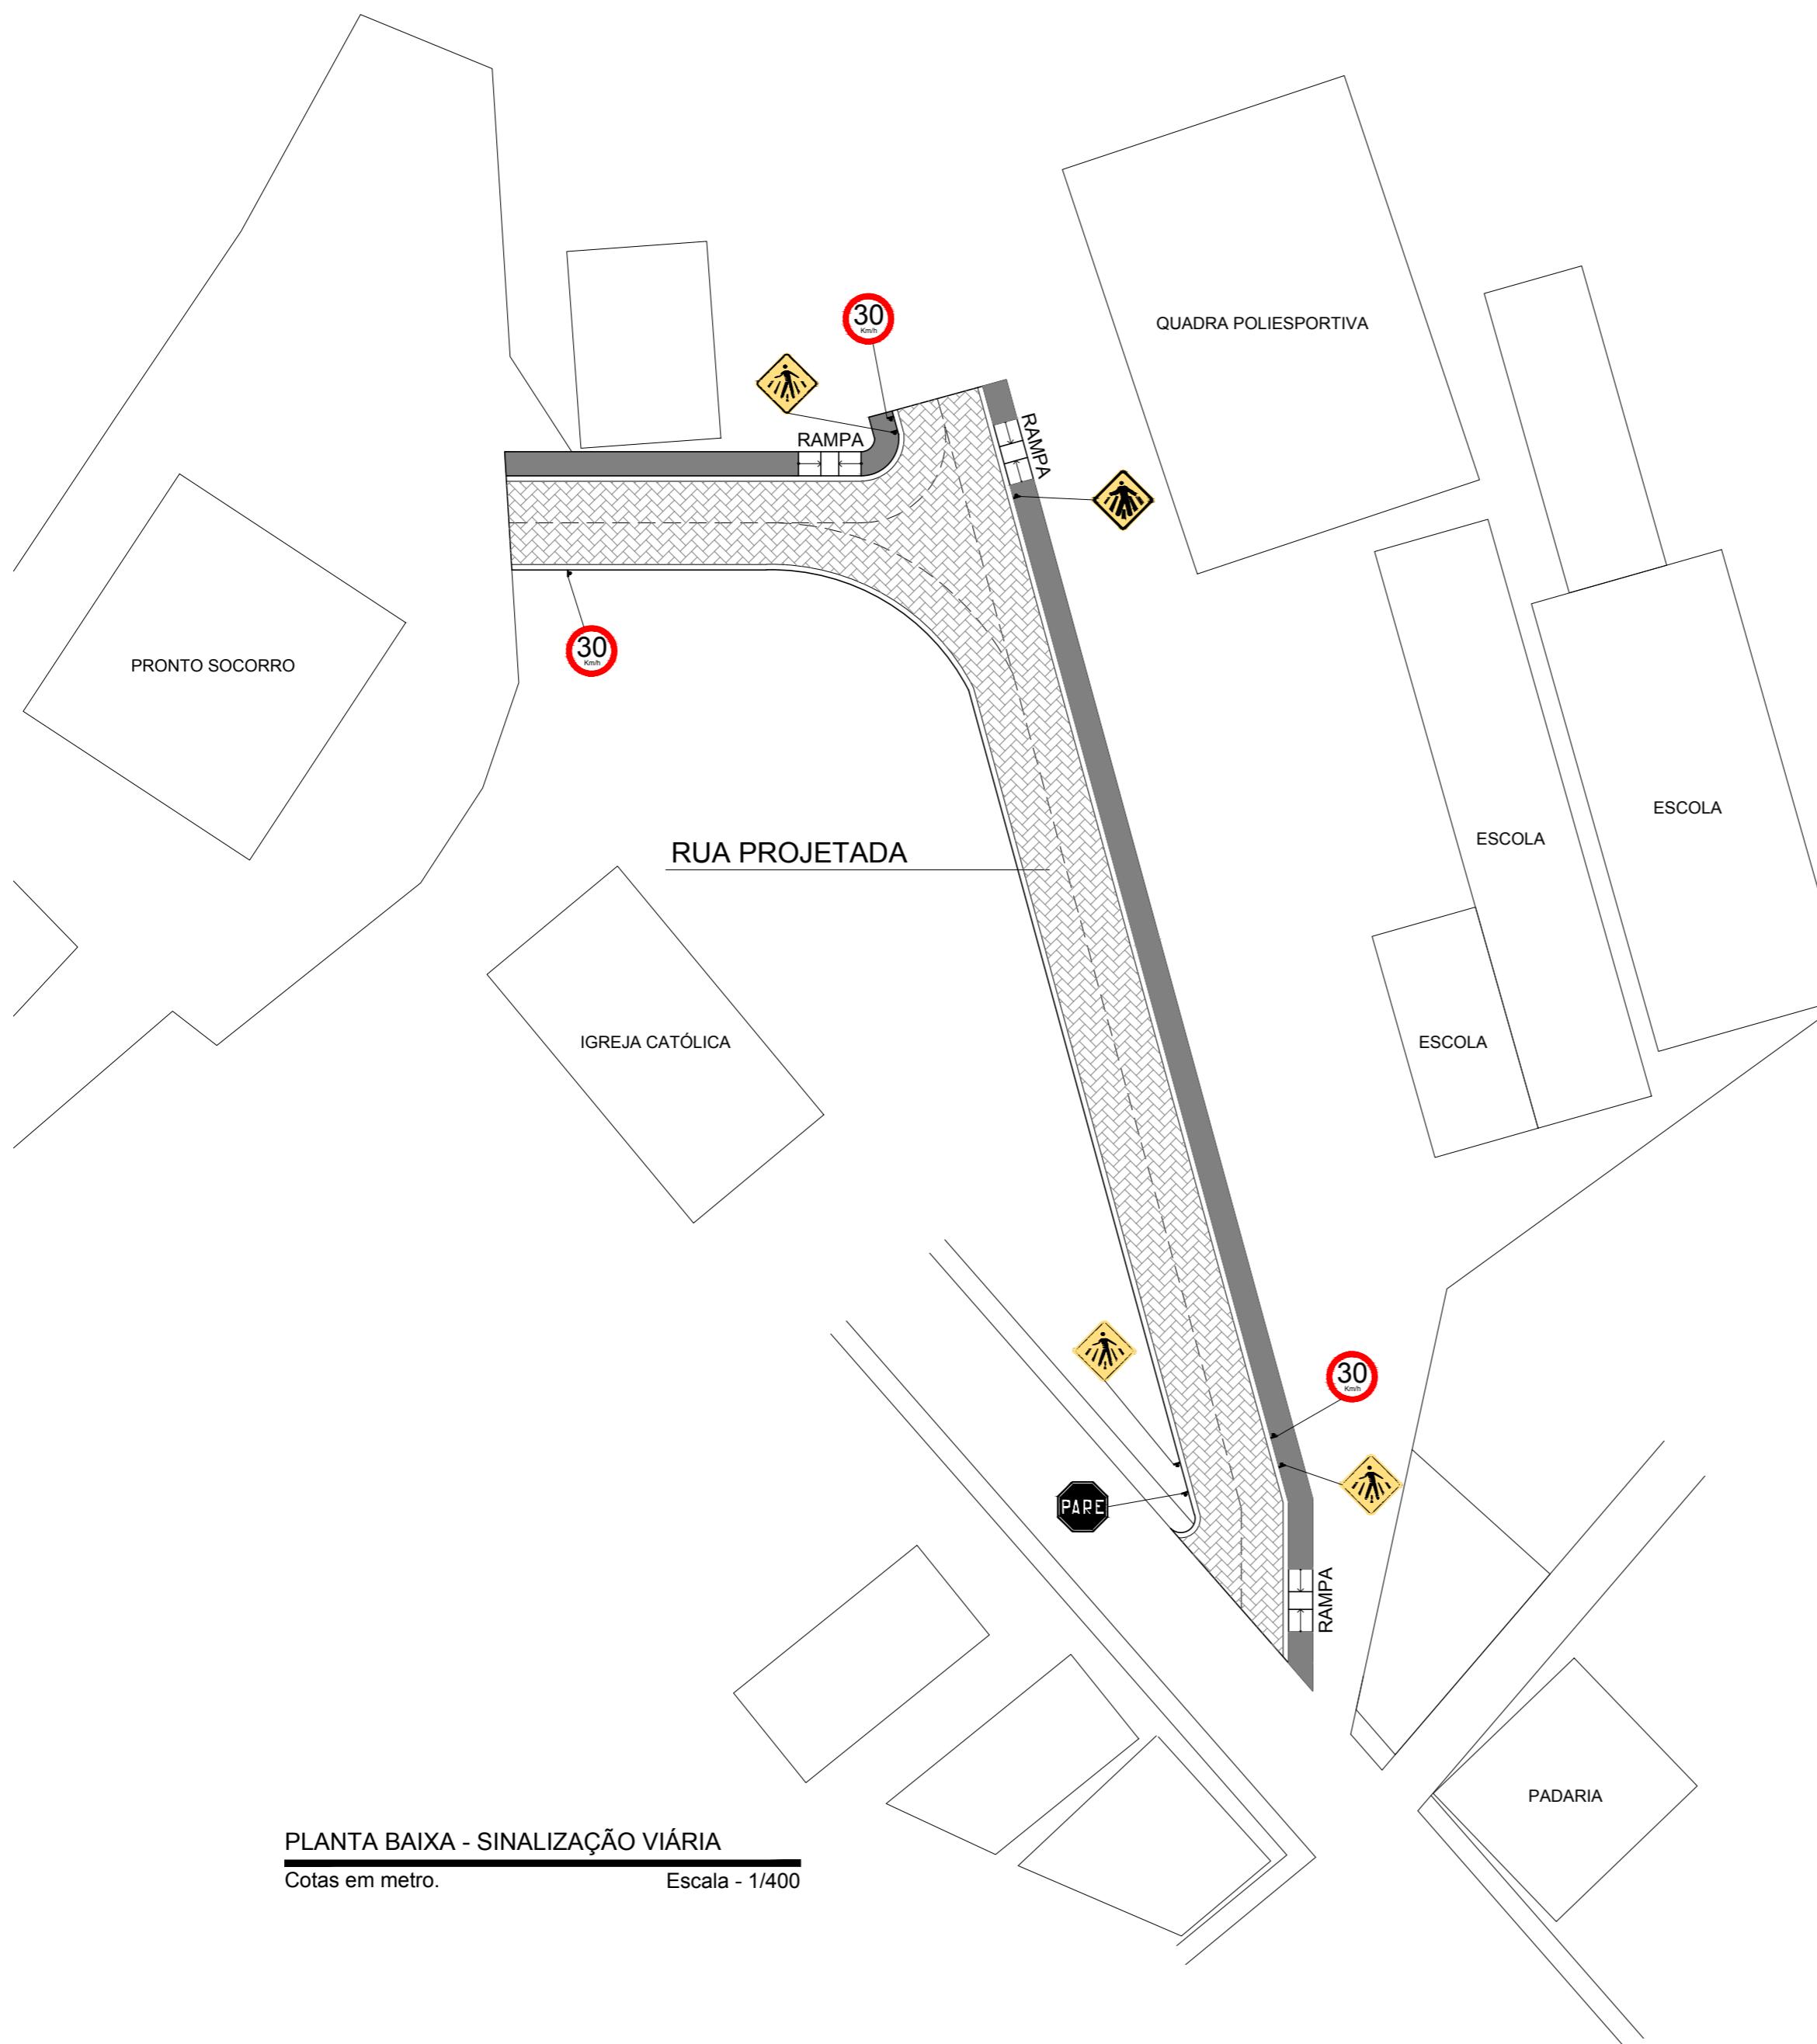

	VIA COM PASSAGEM DE PEDRESTRES
	PARADA OBRIGATÓRIA
	VELOCIDADE MÁXIMA DA VIA 20km/h
	VELOCIDADE MÁXIMA DA VIA 30km/h
	VELOCIDADE MÁXIMA DA VIA 40km/h
	PROIBIDO ESTACIONAR AO LONGO DA VIA

**DETALHE - PLACAS**

Cotas em metro.



Escala - 1/50

 <b>SÓLIDA</b> Consultoria, Engenharia e Serviços <small>Enderereço: Av. Getúlio Vargas, nº 1170, Sala 01, Centro, Alfredo Chaves-ES, CEP 29.240-000 Tel.: (27) 3269-1889 / (27) 99889-4876 E-mail: es.solda@gmail.com</small>		CONTEÚDO: PLANTA BAIXA - SINALIZAÇÃO VIÁRIA DETALHE PLACAS
 <b>PREFEITURA MUNICIPAL DE VARGEM ALTA</b> <b>ESTADO DO ESPIRITO SANTO</b>		
<b>TÍTULO</b> PROJETO PARA PAVIMENTAÇÃO E DRENAGEM PLUVIAL NA RUA PROJETADA, AO LADO DA IGREJA CATÓLICA, CENTRO - VARGEM ALTA - ES.		
<b>PROJETO</b> PROJETO DE SINALIZAÇÃO VIÁRIA		<b>REVISÃO</b> 00 DE: 22/01/2019 POR: GERALDO
ESCALA INDICADA	DATA JANEIRO/2019	DESENHO GERALDO DALLECRODE
PRANCHA 02/02		
PREFEITO MUNICIPAL		
JOÃO CHRISÓSTOMO ALTOÉ		
RESP. TÉCNICO		
GERALDO BRUNORO ESTEVESENGENHEIRO CIVIL E ELETROTÉCNICO - CREA ES 33738/D		
A2		


**PLANTA BAIXA - PAVIMENTAÇÃO**  
Cotas em metro. Escala - 1/400

**QUADRO DE ÁREAS**


ÁREA TOTAL DE CALÇAMENTO.....805,15m<sup>2</sup>  
ÁREA TOTAL DE MEIO FIO.....243,99m<sup>2</sup>  
ÁREA TOTAL DE PASSEIO.....252,29m<sup>2</sup>

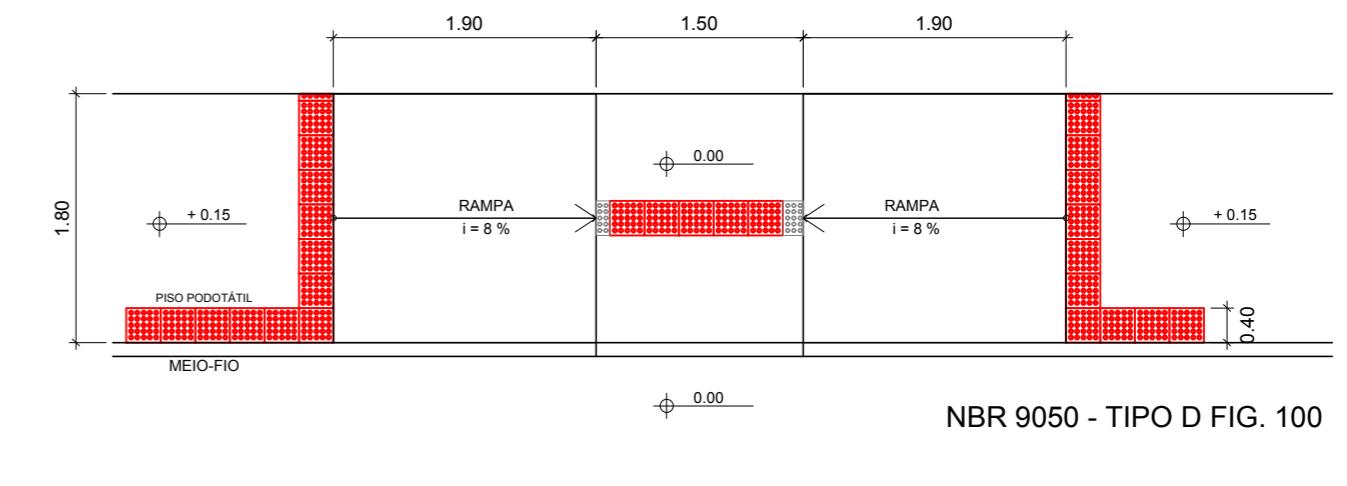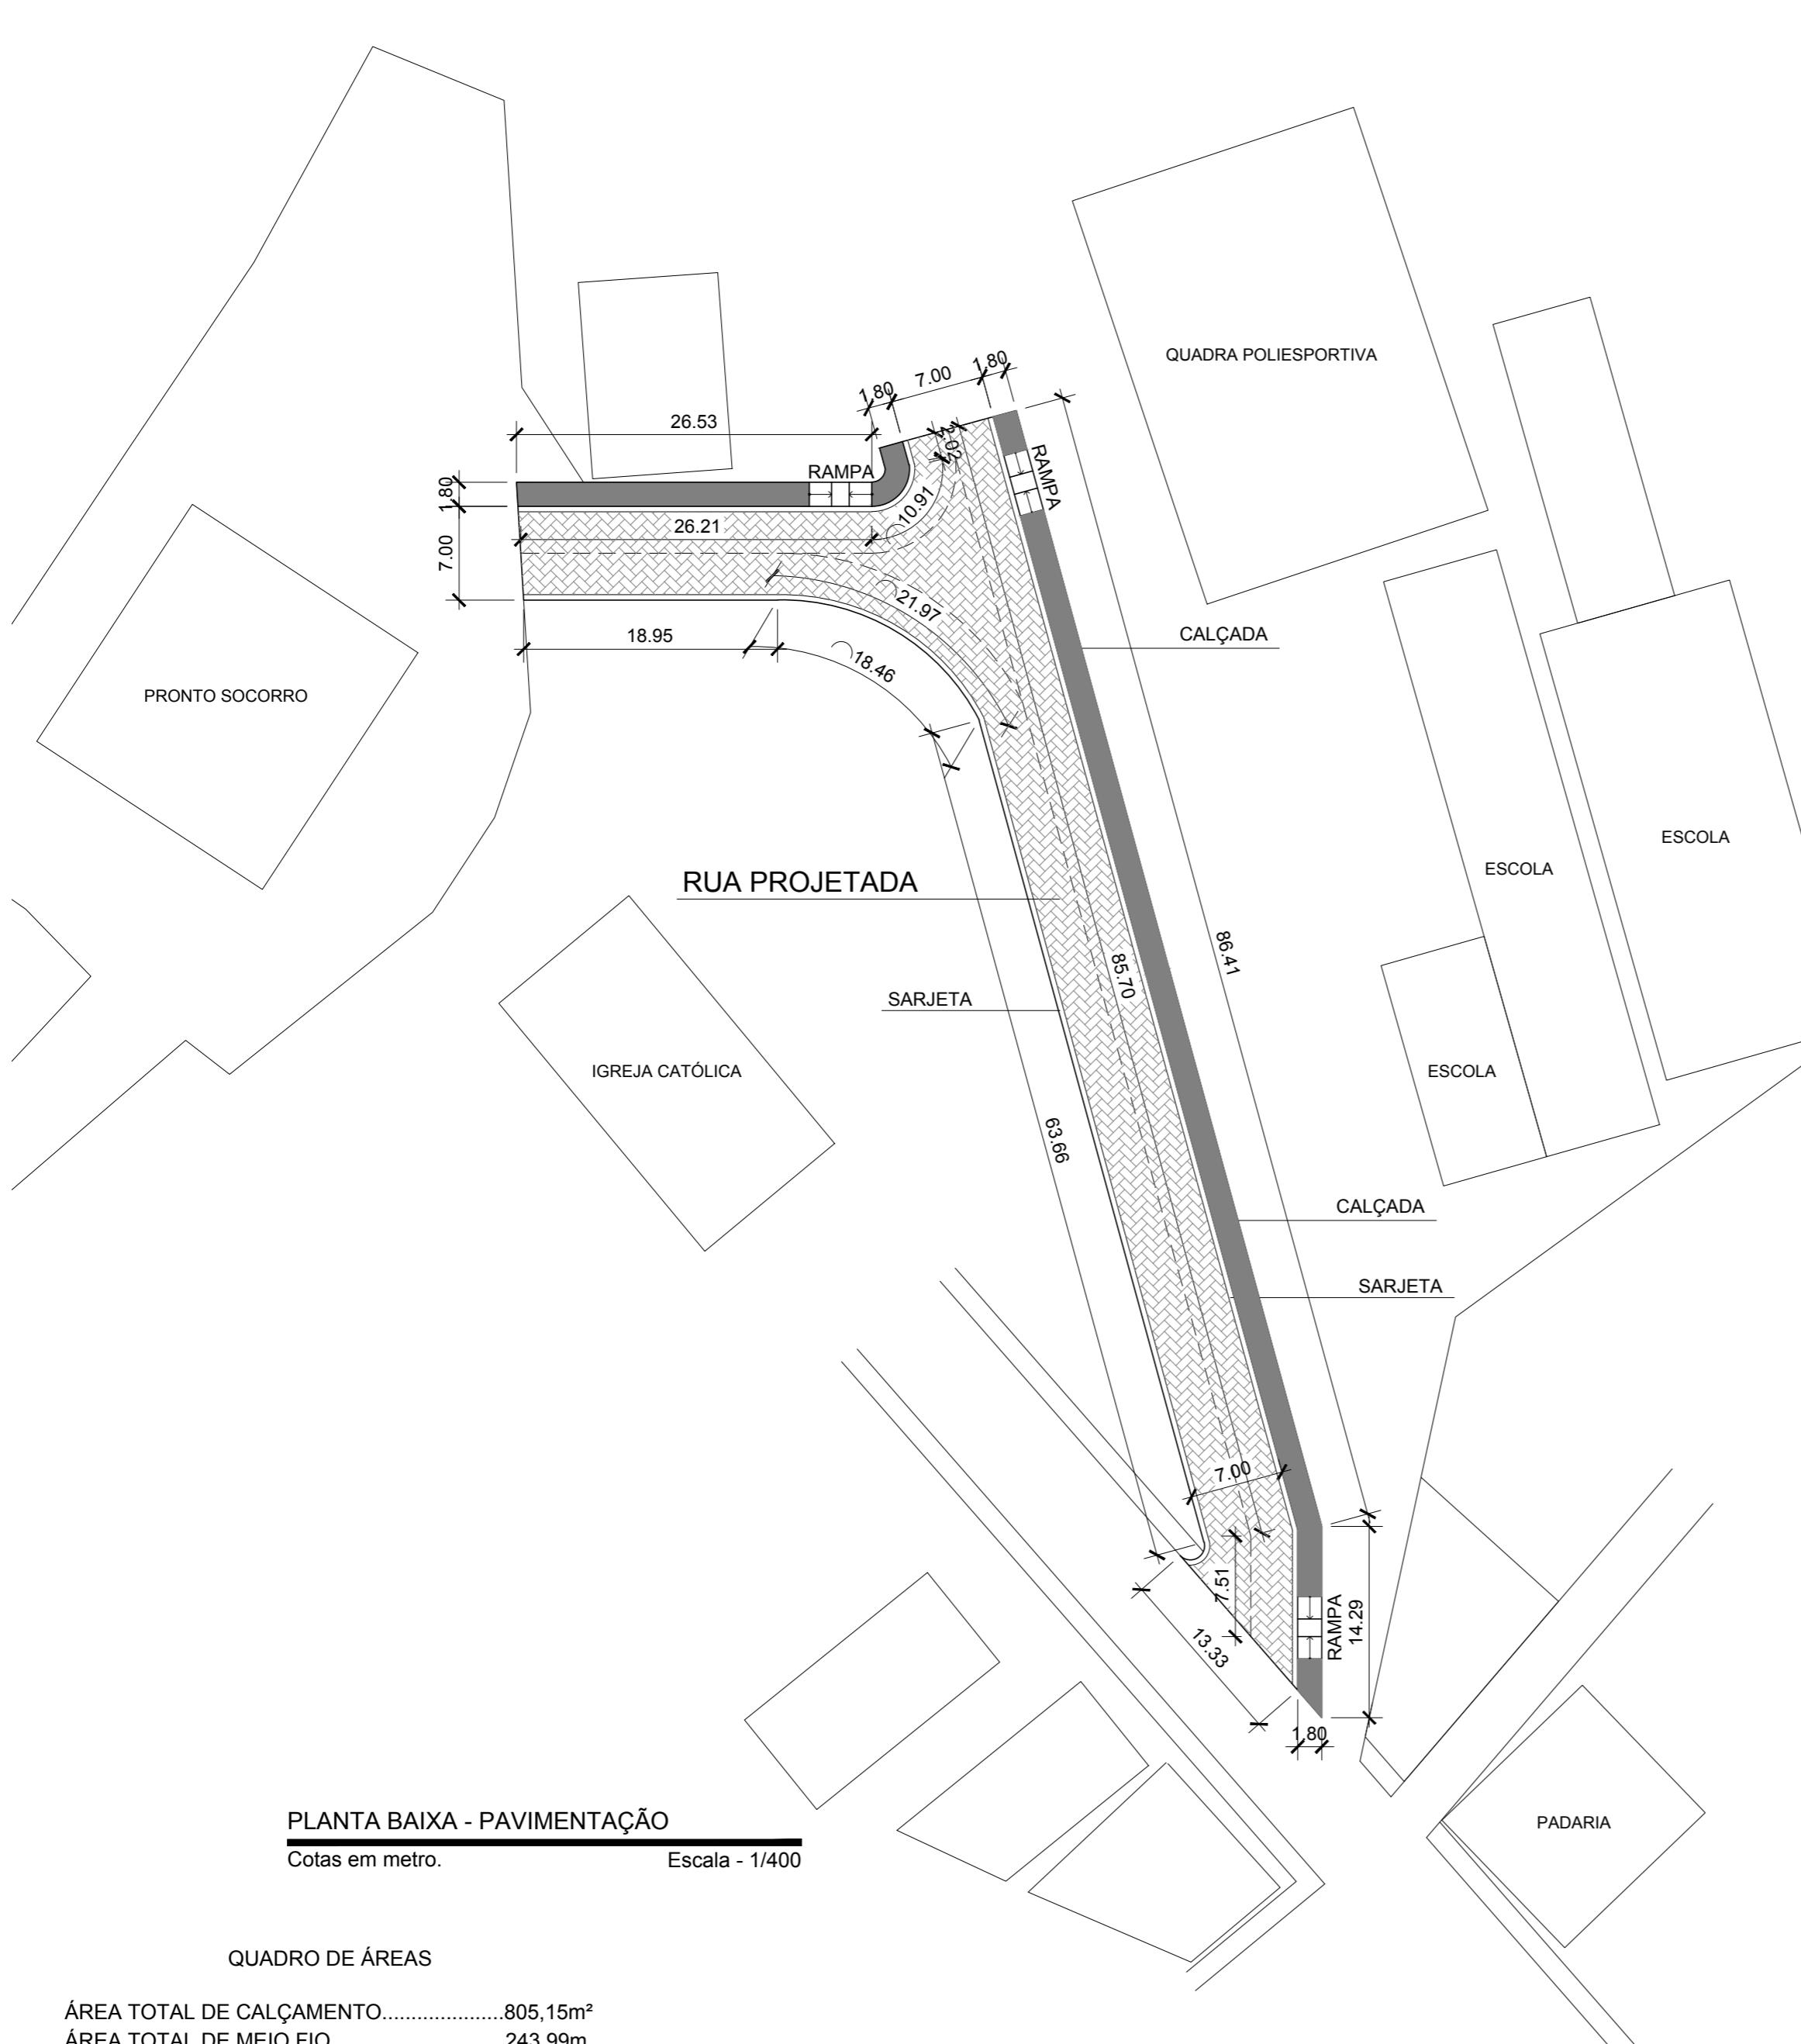

**DET - PASSEIO - RAMPA DE ACESSIBILIDADE**  
Cotas em metro. Escala - 1/50

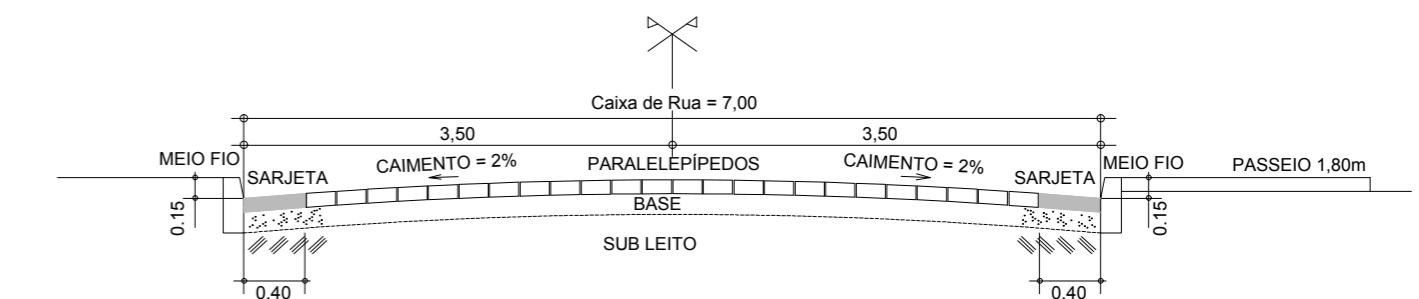

**SEÇÃO TRANSVERSAL**  
Cotas em metro. Escala - 1/50

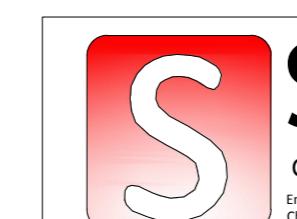

**SÓLIDA**

Consultoria, Engenharia e Serviços  
Endereço: Av. Getúlio Vargas, nº 1170, Sala 01, Centro, Alfredo Chaves-ES, CEP 29.240-000 Tel.: (27) 3269-1889 / (27) 99889-4876  
E-mail: es.solidia@gmail.com

**CONTEÚDO:**  
PLANTA BAIXA - PAVIMENTAÇÃO  
DET. PASSEIO - RAMPA DE ACESSIBILIDADE  
SEÇÃO TRANSVERSAL



**PREFEITURA MUNICIPAL DE VARGEM ALTA  
ESTADO DO ESPIRITO SANTO**

**TÍTULO**

**PROJETO PARA PAVIMENTAÇÃO E DRENAGEM  
PLUVIAL NA RUA PROJETADA, AO LADO DA  
IGREJA CATÓLICA, CENTRO - VARGEM ALTA - ES.**

**PROJETO**

**PROJETO DE PAVIMENTAÇÃO**

**REVISÃO**

00 DE: 22/01/2019 POR: GERALDO

**ESCALA**

**INDICADA**

**DATA**

**JANEIRO/2019**

**DESENHO**

**GERALDO DALLECRODE**

**PRANCHA**

**01/02**

**PREFEITO MUNICIPAL**

JOÃO CHRISÓSTOMO ALTOÉ

**RESP. TÉCNICO**

GERALDO BRUNORO ESTEVES  
ENGENHEIRO CIVIL E ELETROTECNICO - CREA ES 33738/D

**A2**