




PLANTA BAIXA
Cotas em metro. Escala - 1/50

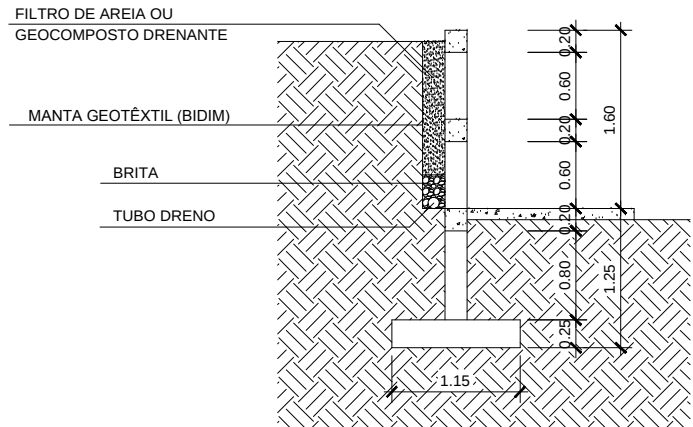


CORTE - AA
Cotas em metro. Escala - 1/50

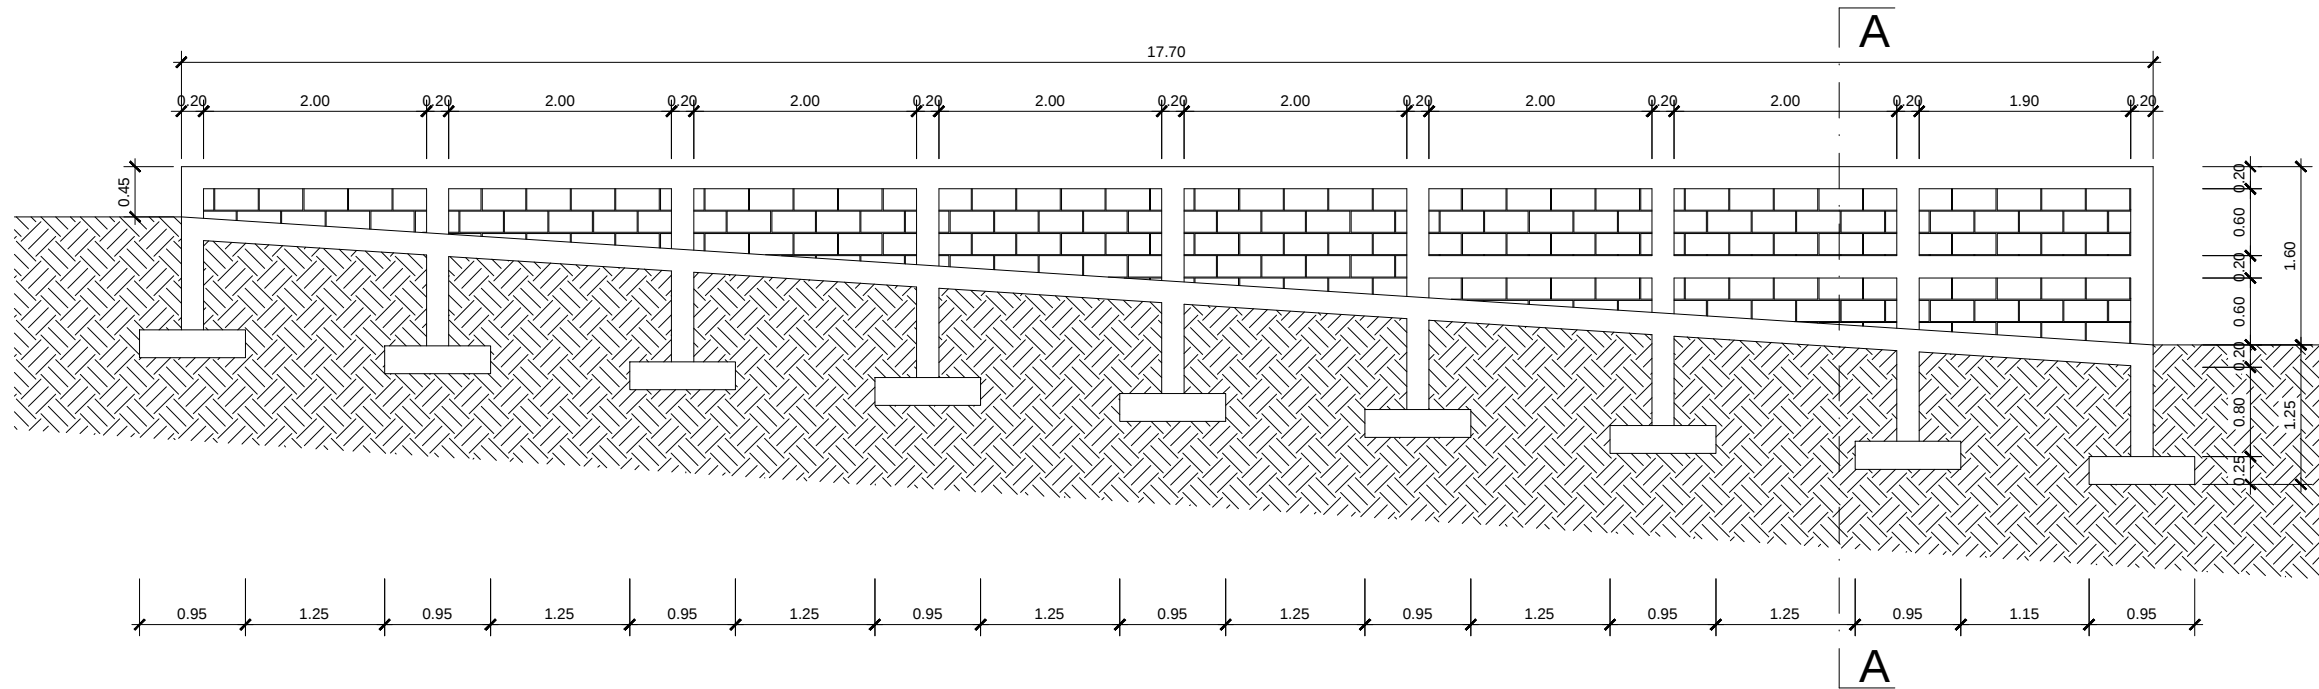

VISTA FRONTAL
Cotas em metro. Escala - 1/50

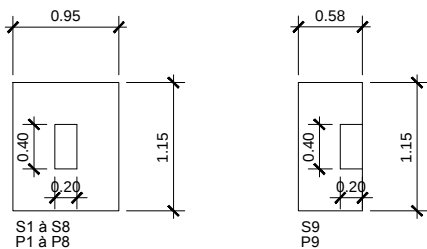

DETALHE DAS SAPATAS
Cotas em metro. Escala - 1/50

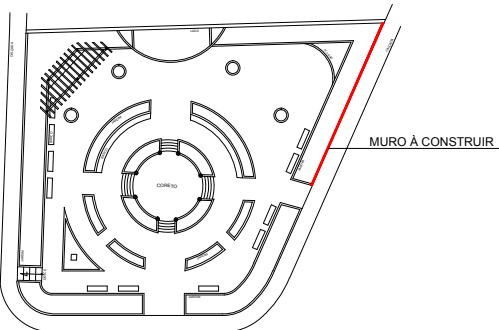

PLANTA DE SITUAÇÃO
Cotas em metro. Escala - 1/500



SÓLIDA
Consultoria, Engenharia e Serviços
Endereço: Av. Getúlio Vargas, nº 1.170, Sala 01, Centro, Alfredo Chaves-ES, CEP 29.240-000 Tel.: (27) 3269-1889 / (27) 99889-4876 E-mail: gs.solda@gmail.com

CONTEÚDO:
PLANTA BAIXA
VISTA FRONTAL
CORTE - AA
DETALHE DAS SAPATAS
PLANTA DE SITUAÇÃO



PREFEITURA MUNICIPAL DE VARGEM ALTA
ESTADO DO ESPÍRITO SANTO

TÍTULO
PROJETO PARA CONSTRUÇÃO DE MURO DE ARRIMO NA
PRAÇA ALBERTO DO CARMO, CENTRO - VARGEM ALTA - ES.

PROJETO PROJETO CONSTRUÇÃO DE MURO DE ARRIMO		REVISÃO 00 DE: 03/12/2018 POR: GERALDO	
---	--	---	--

ESCALA INDICADA	DATA DEZEMBRO/2018	DESENHO GERALDO DALLECRODE	PRANCHA 01/01
--------------------	-----------------------	-------------------------------	------------------

PREFEITO MUNICIPAL
JOÃO CHRISÓSTOMO ALTOÉ

RESP. TÉCNICO
GERALDO BRUNORO ESTEVES
ENGENHEIRO CIVIL E ELETROTÉCNICO - CREA ES 33738/D

A2+A4