




Castelinho

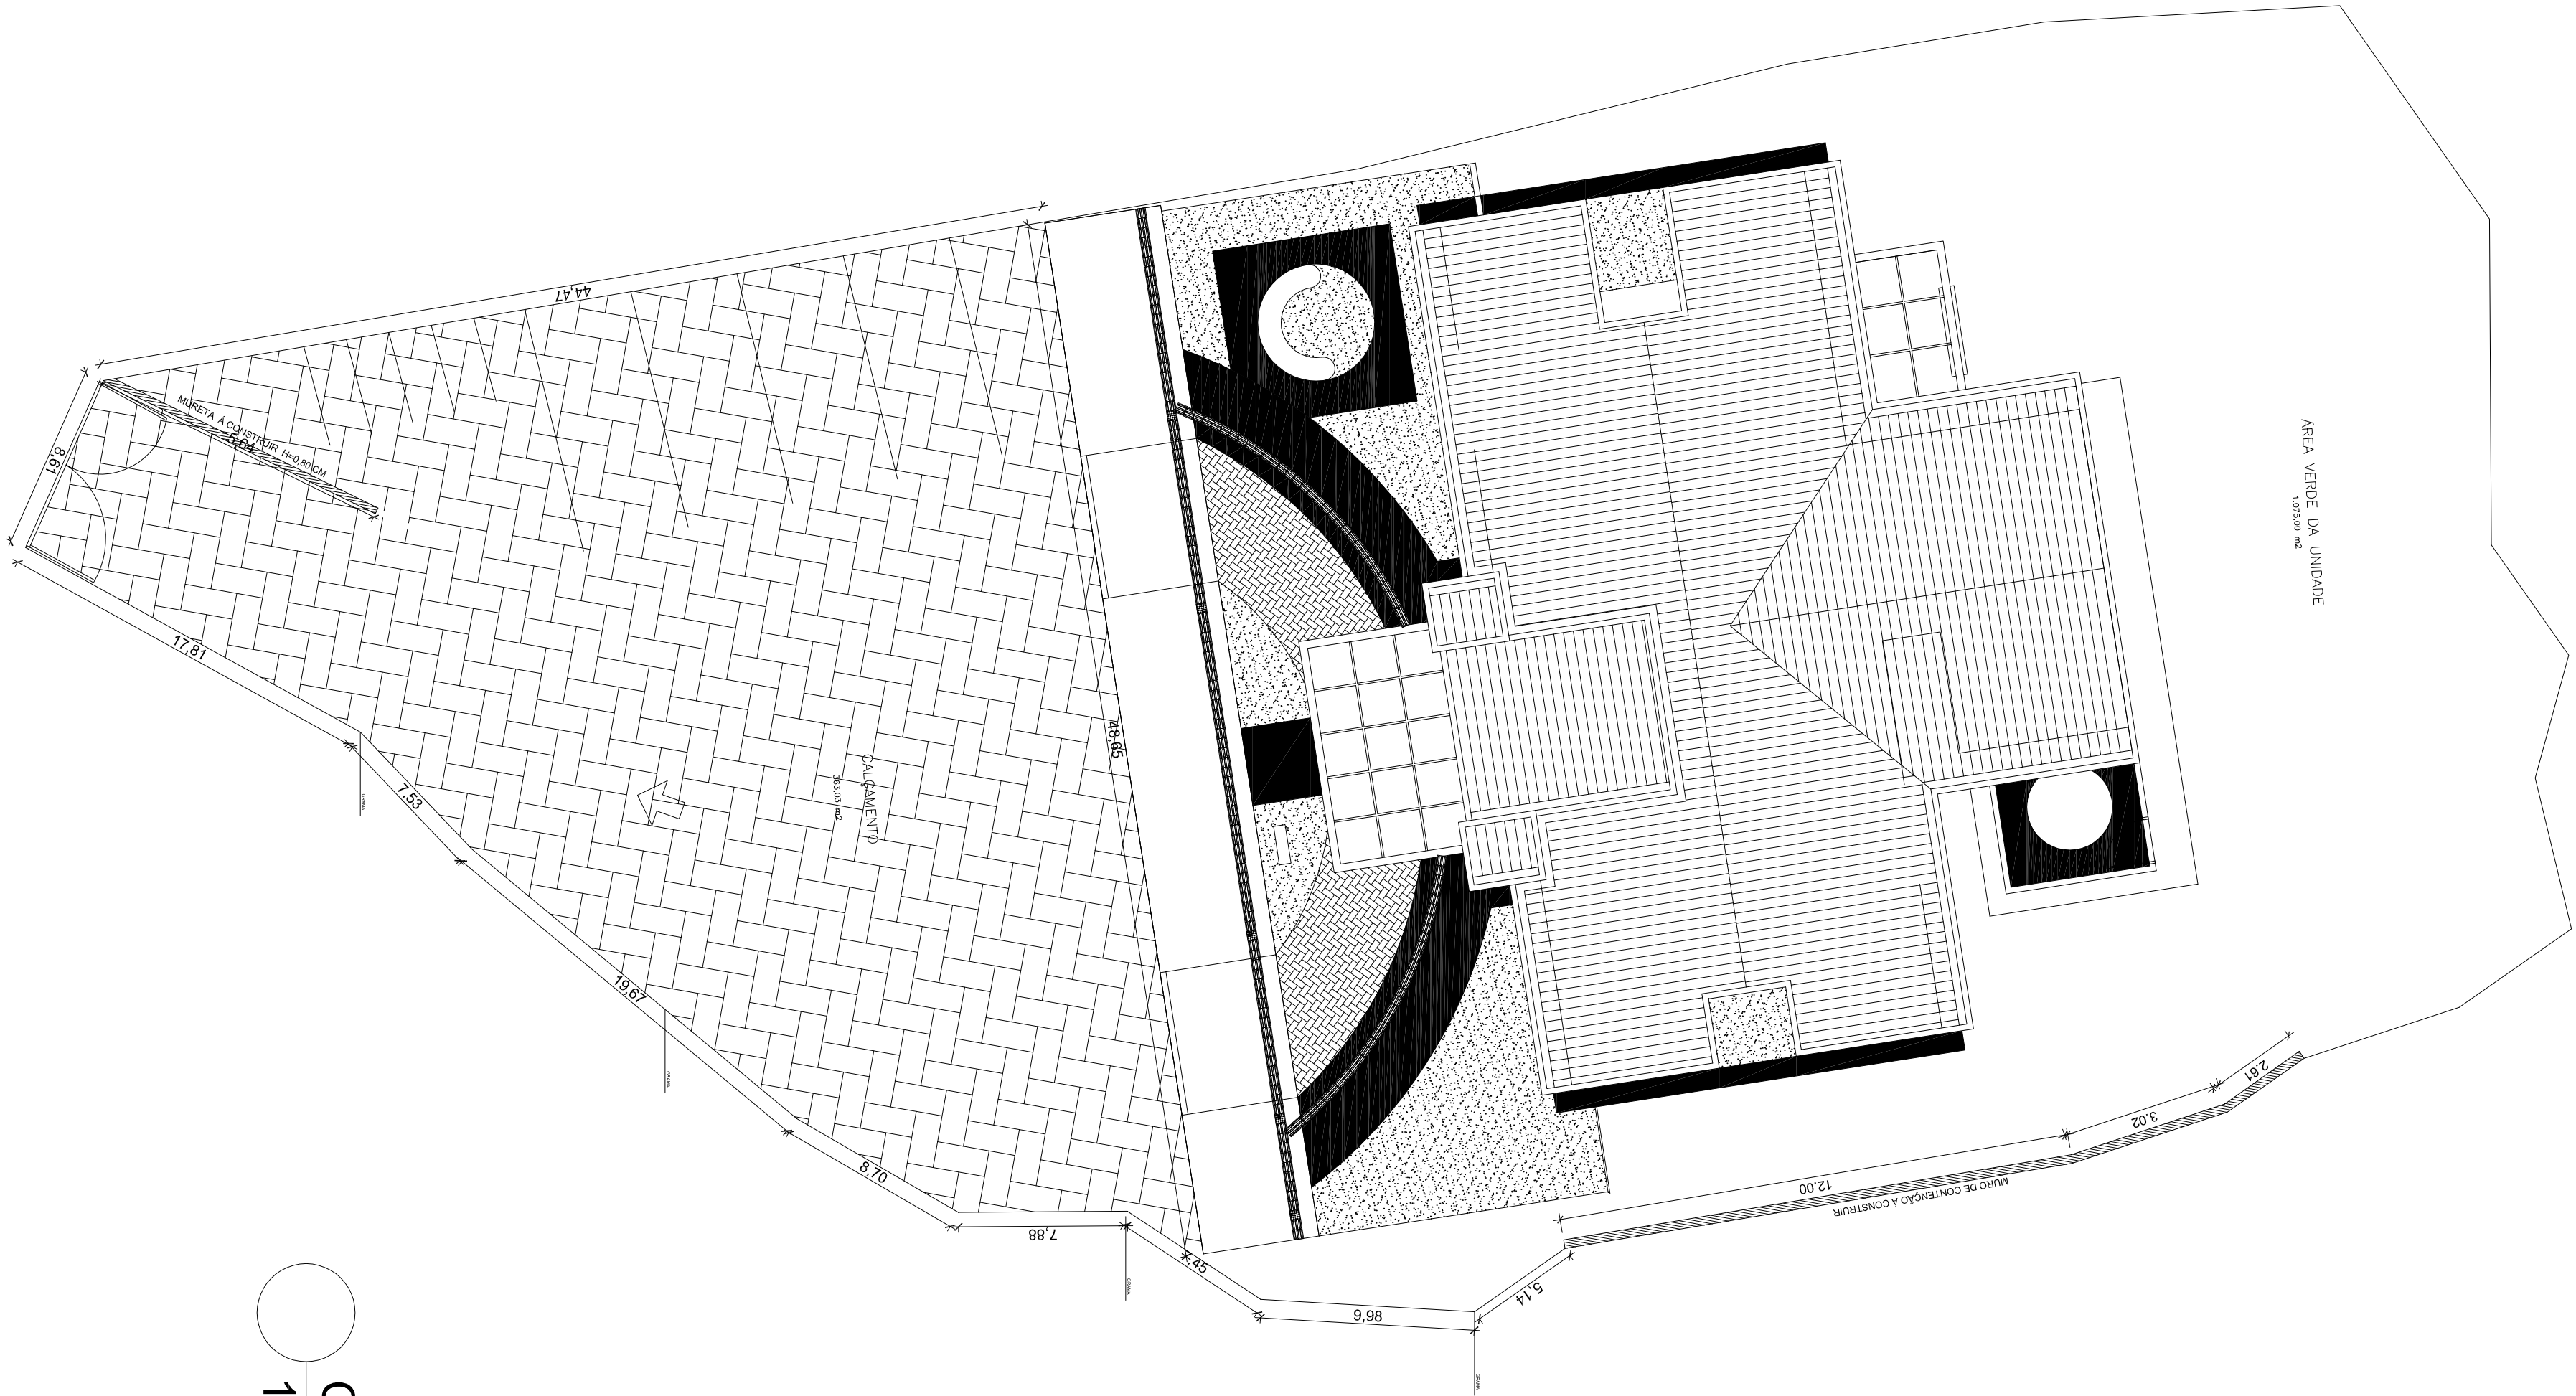


1/400
CALÇAMENTO DO PÁTIO

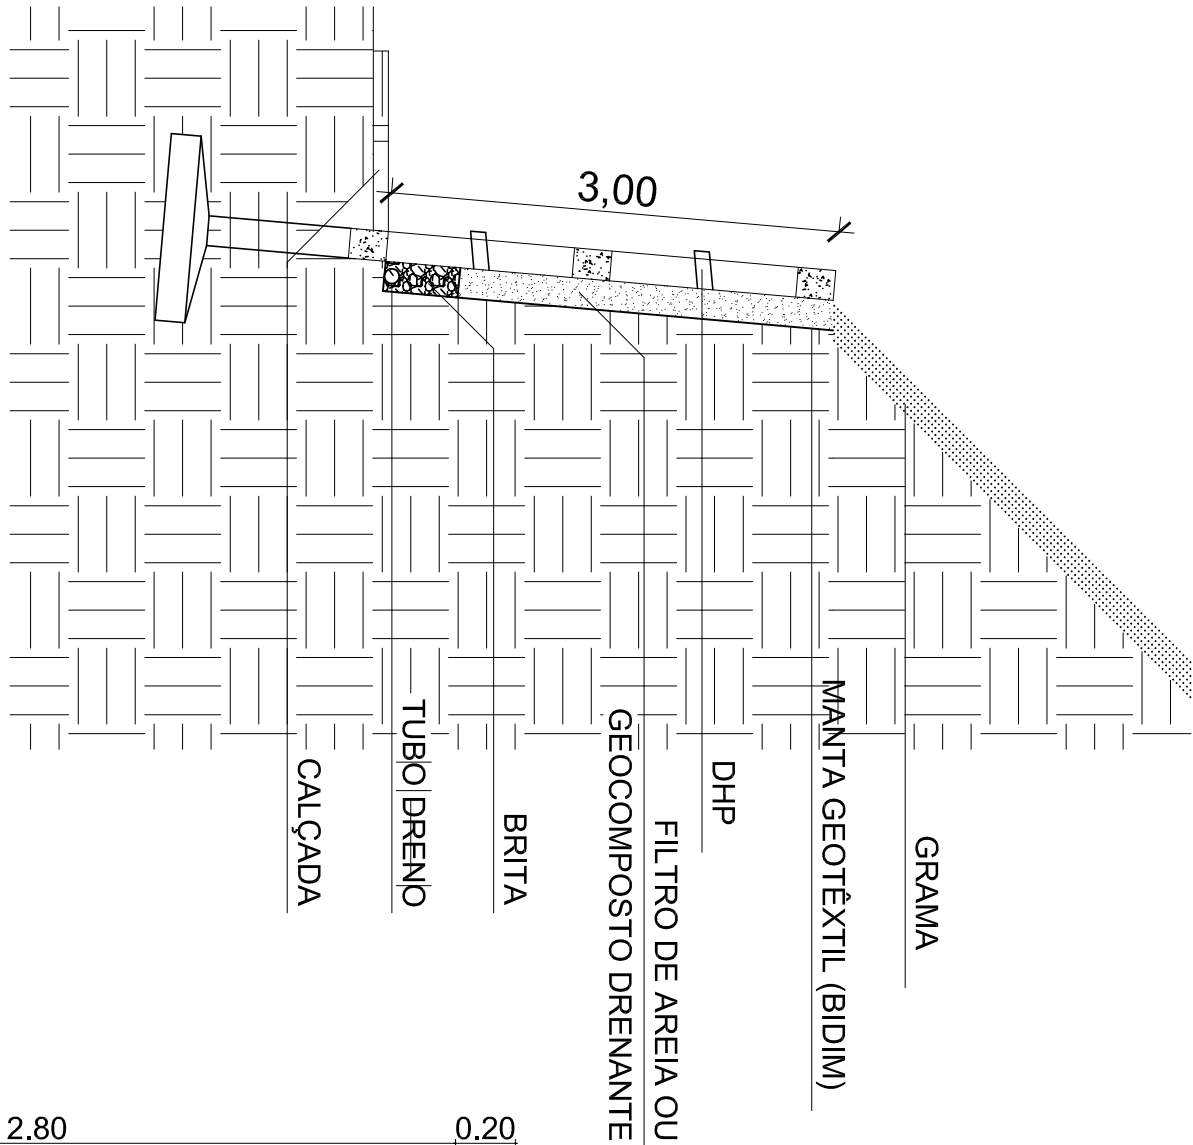


1/50
CORTE

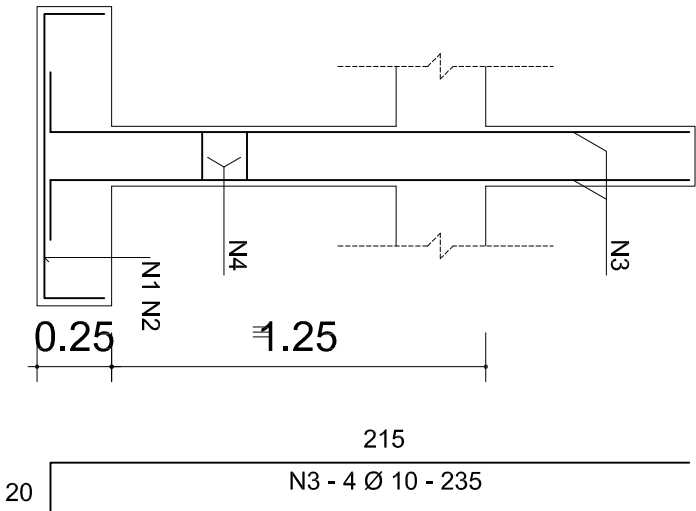


ESCALA 1:25
DETALHE DA ARMAÇÃO DAS SAPATAS C/ SAÍDA DOS PILARES

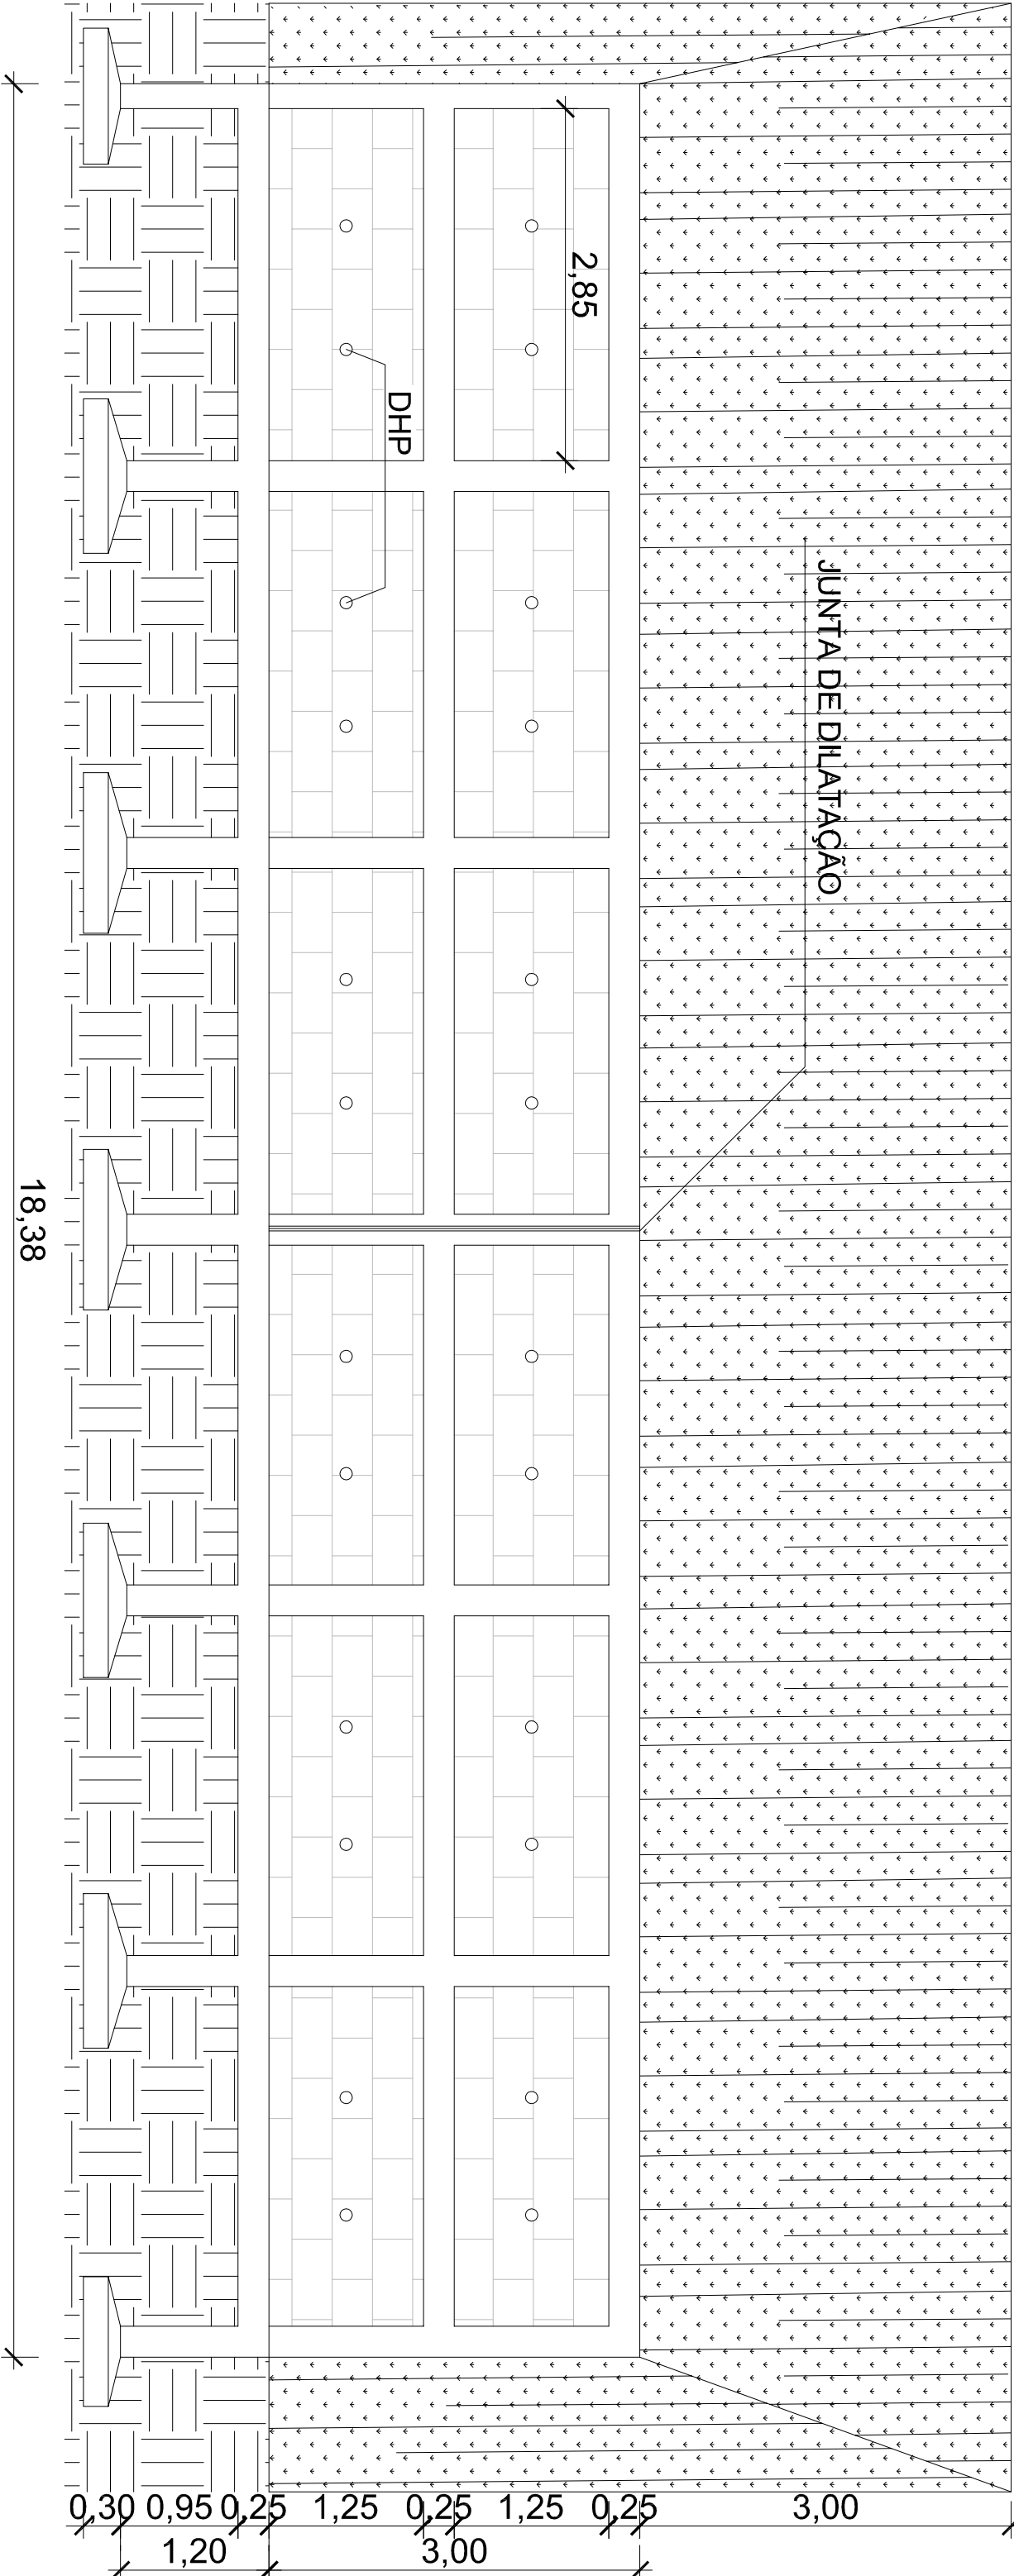


1/50
VISTA FRONTAL DO MURO E GRAMADO

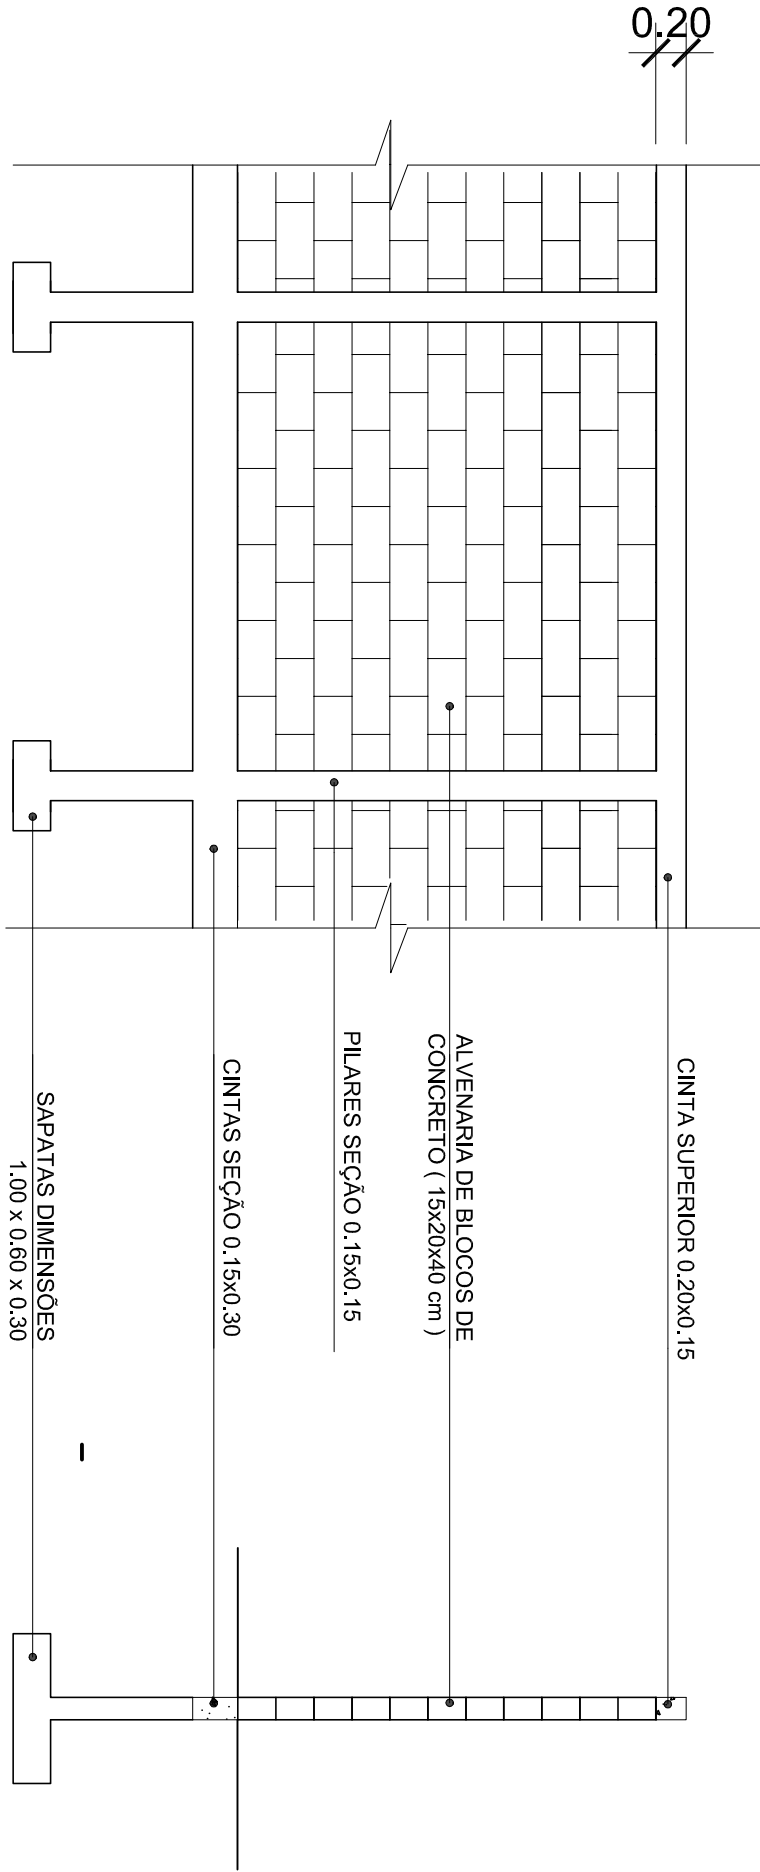

DETALHAMENTO DO MURO
INDICADA

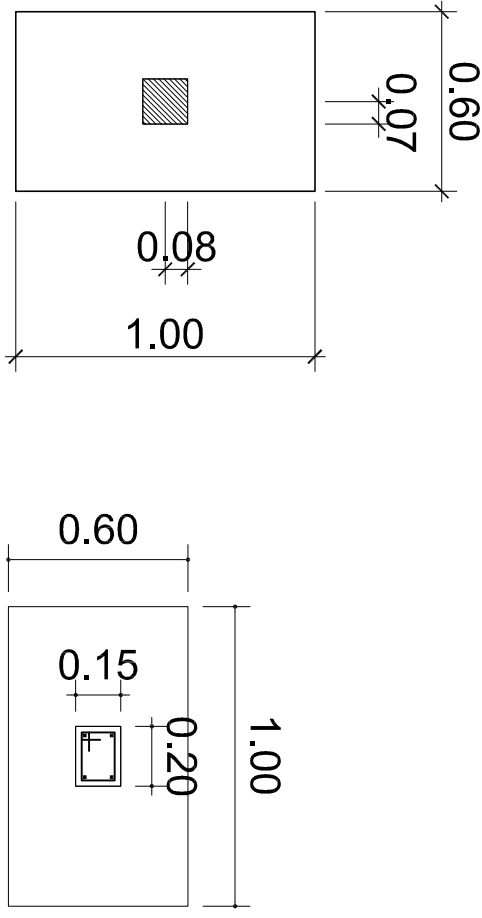

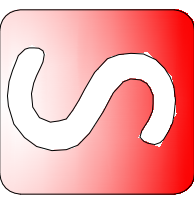

SÓLIDA
Consultoria, Engenharia e Serviços
CNPJ nº 08.958.080/0001-11 (11.703.988/0001-77) - 0800-888.888
Email: contato@solidaparaiba.com

CONTEÚDO:
PROJETO DE PAVIMENTAÇÃO
DETALHAMENTO DO MURO
VISTA FRONTAL MURO E GRAMADO






PREFEITURA MUNICIPAL DE VARGEM ALTA
ESTADO DO ESPÍRITO SANTO

TÍTULO
PROJETO DE PAVIMENTAÇÃO E REFORMA DA UNIDADE DE SAÚDE DE CASTELINHO - VARGEM ALTA - ES.

PROJETO	PROJETO ARQUITETÔNICO	REVISÃO	00	DE: 16/08/2018	POR: GERALDO
ESCALA	INDICADA	DATA	DESENHO	PRISCILA COSTA LONÇA	PRISCILA
		DEZEMBRO/2018			01/01

RESP. TÉCNICO	JOÃO CRISÓSTOMO ALTOÉ
	GERALDO BRUNO ESTEVES
	ENGENHEIRO CIVIL E ELÉTRICO - CREA ES 37390


Pedra Branca

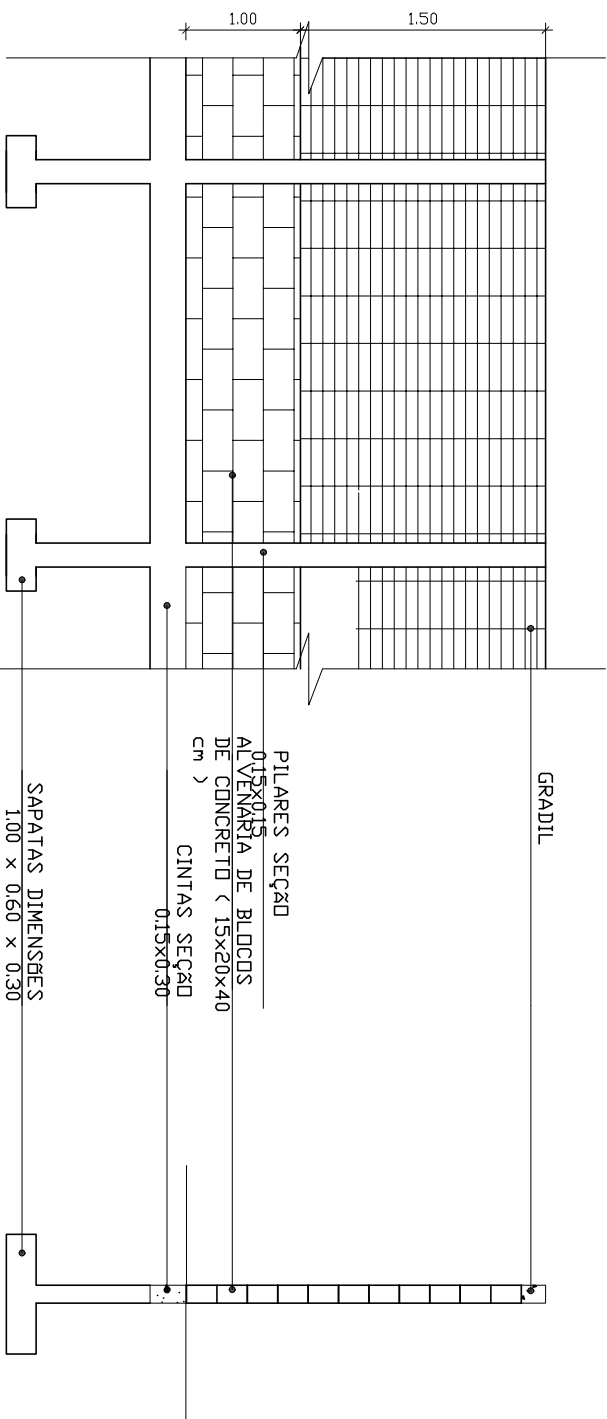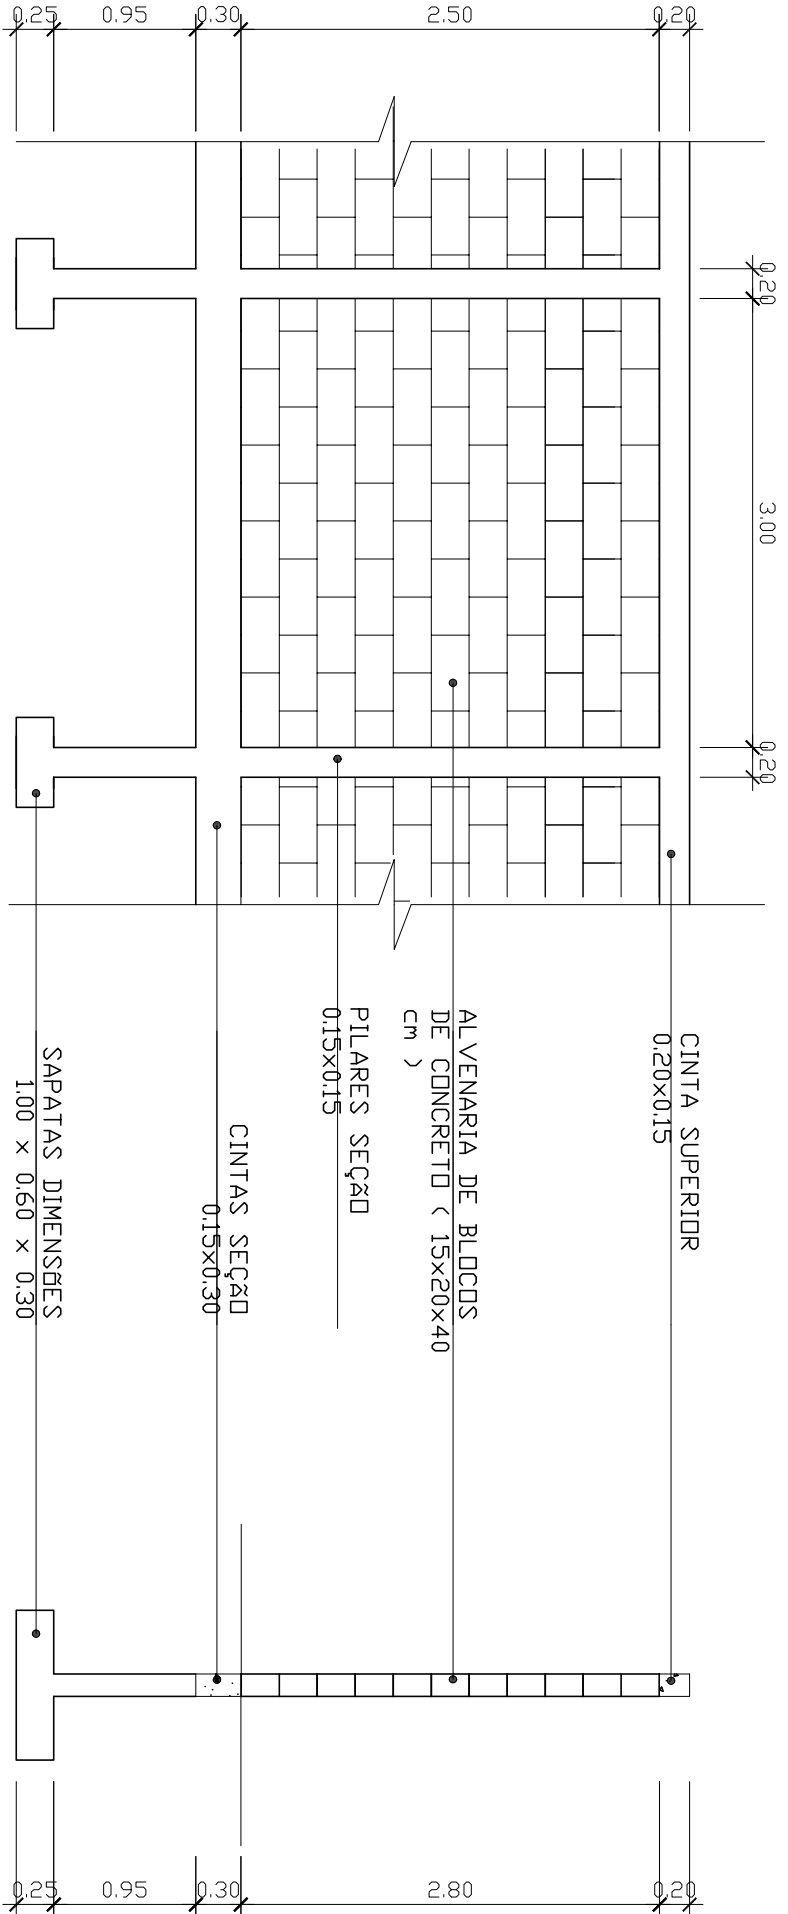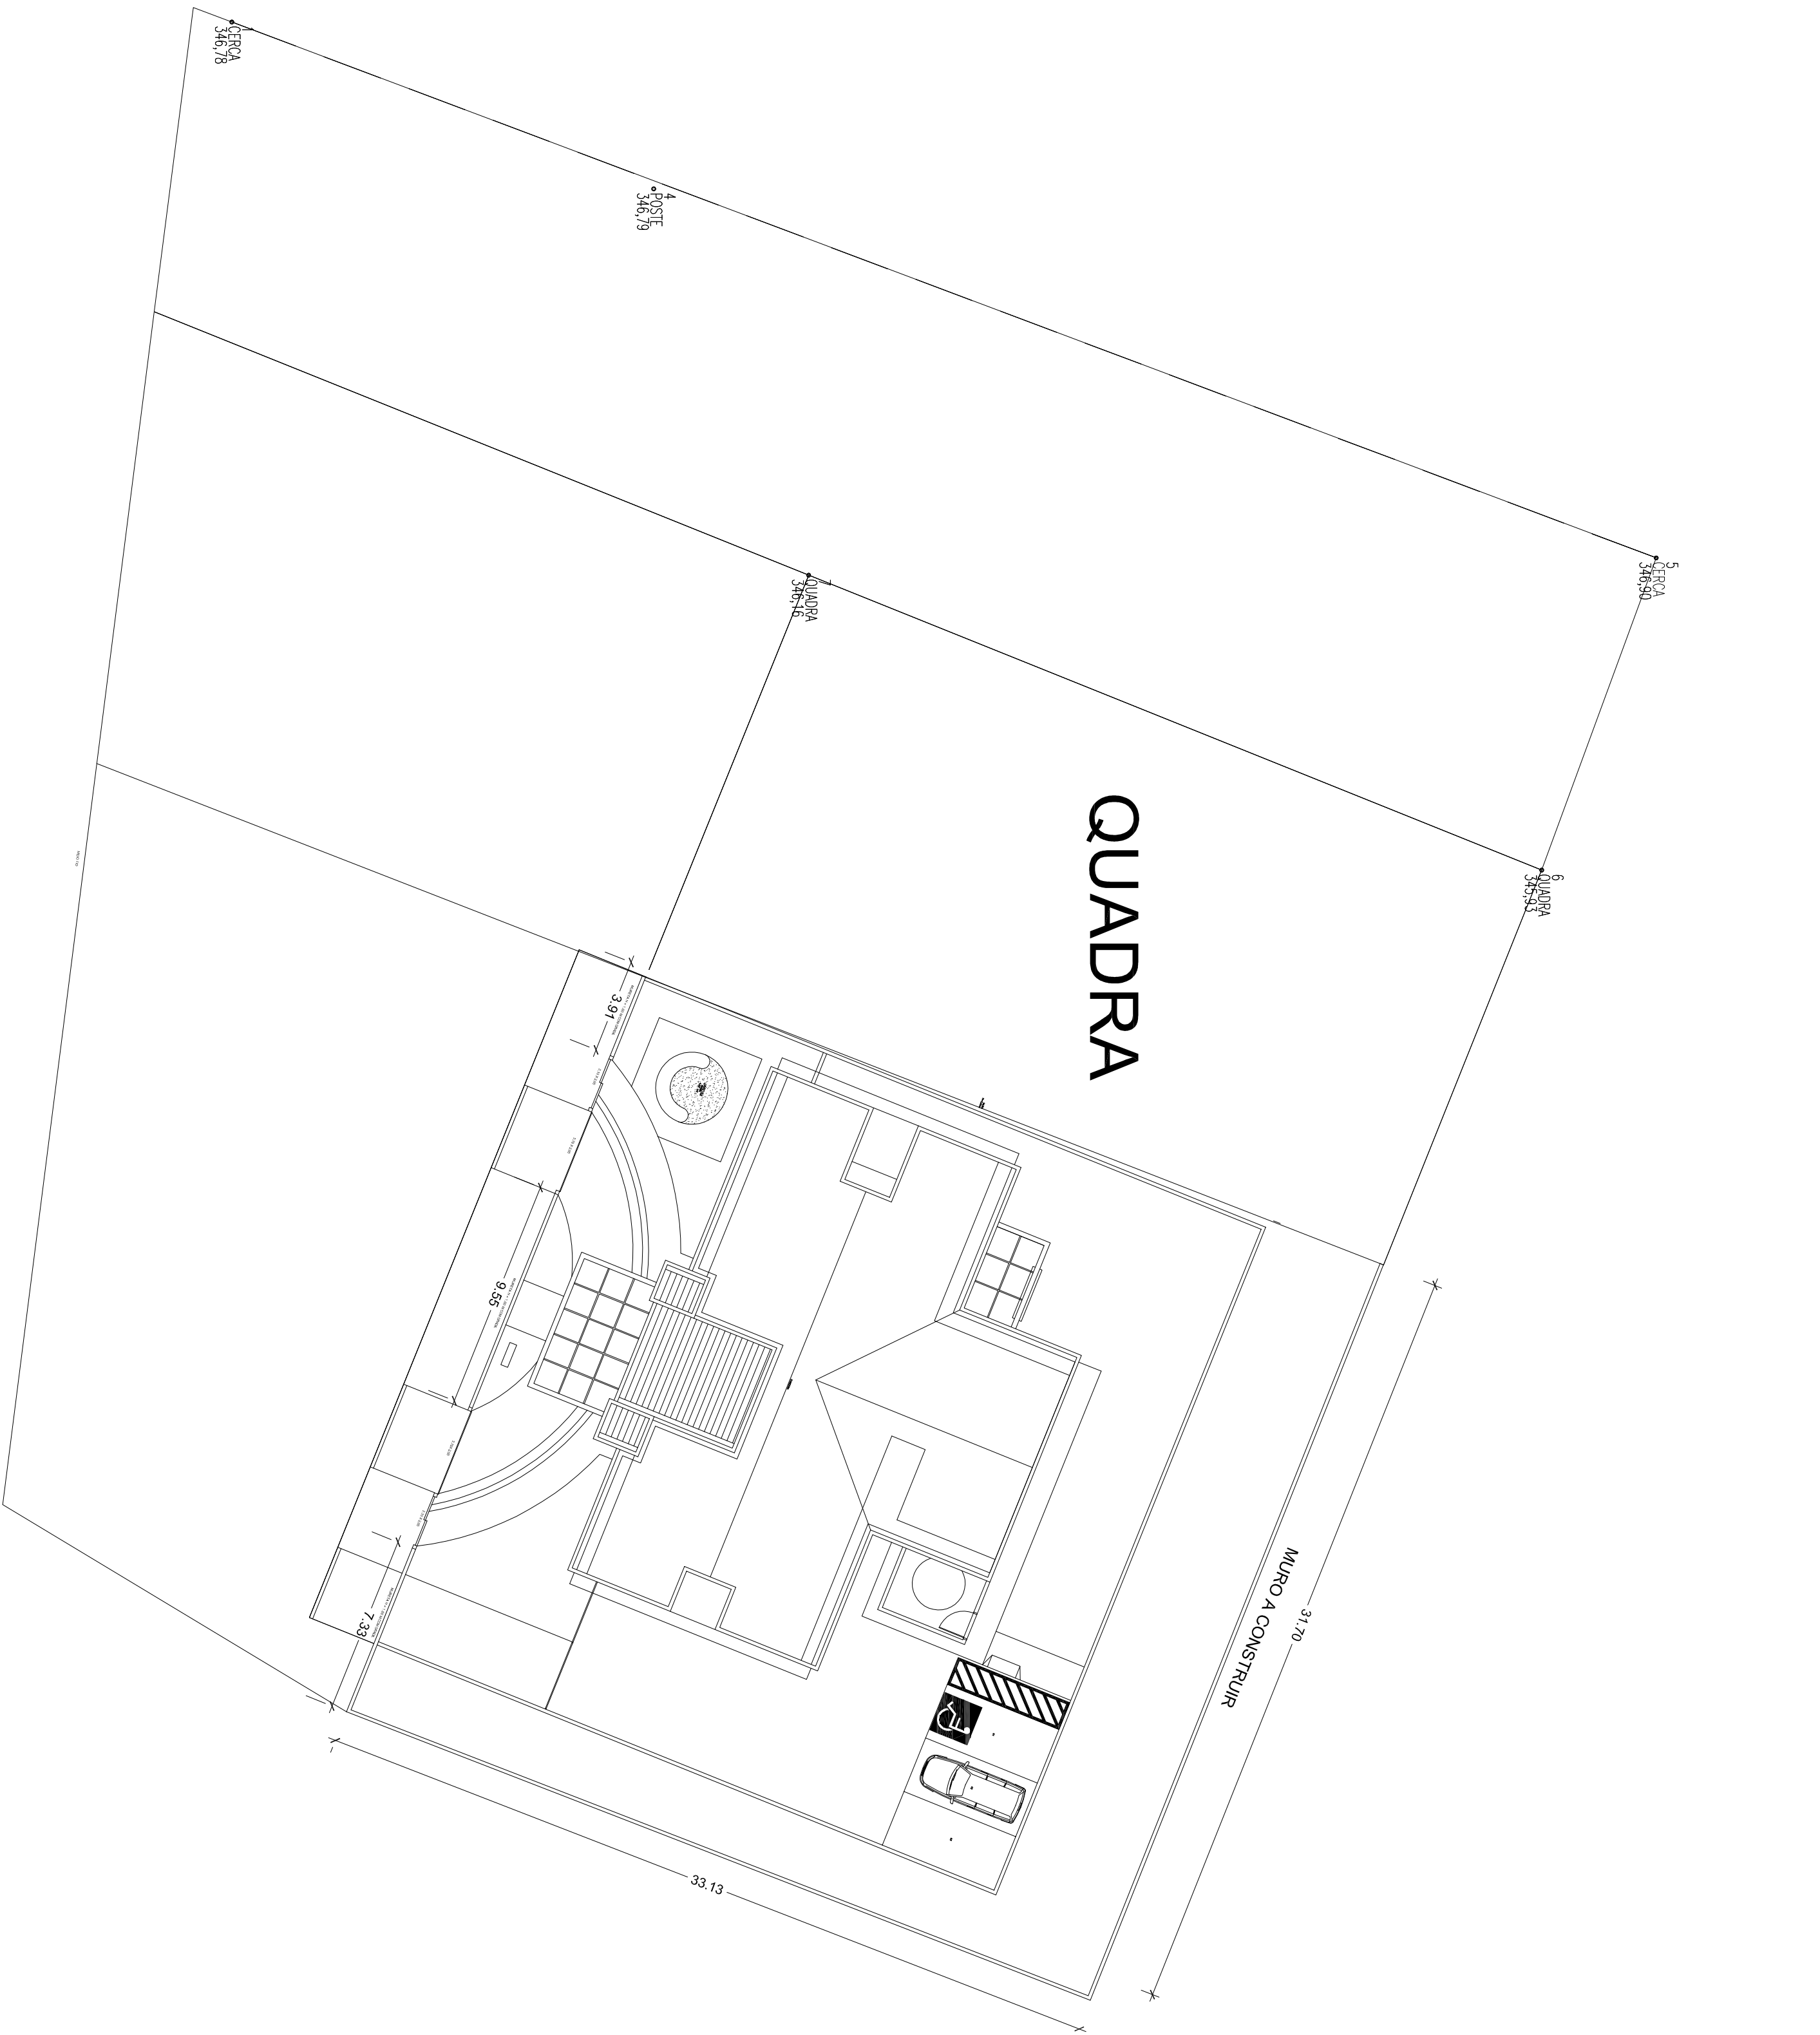

MURO DE FECHAMENTO
1/50

DETALHAMENTO DO MURO DE FECHAMENTO
1/ ESCALA

DETALHAMENTO DE MURETA E GRADIL FRONTAL
1/ ESCALA

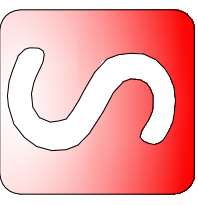**SÓLIDA**
Consultoria, Engenharia e Serviços
Endereço: Rua São João, 111 - Centro - São Paulo/SP - CEP: 01308-000 - Fone: (11) 3086-1100 - E-mail: contato@solida.com.br




CONTEÚDO:
MURO DE FECHAMENTO
DETALHAMENTO DO MURO DE FECHAMENTO
DETALHAMENTO DA MURETA FRONTAL

**PREFEITURA MUNICIPAL DE VARGEM ALTA**
ESTADO DO ESPÍRITO SANTO

TÍTULO
PROJETO DE SISTEMA DE DRENAGEM E CONSTRUÇÃO DE MURO - PEDRA BRANCA - VARGEM ALTA - ES.


PROJETO	ARQUITETÔNICO	REVISÃO	00	DE: 16/08/2018	POR: GERALDO
ESCALA	INDICADA	DATA	DESENHO	PRÁTICA	PRÁTICA
		DEZEMBRO/2018	PRISCILA COSTA LONÇA		01/01
PREFEITO MUNICIPAL					
JOÃO CHRISÓSTOMO ALTOÉ					
RESP. TÉCNICO					
GERALDO BRUNO ESTEVES					
ENGENHEIRO CIVIL E ELETRICISTA - CREA ES 372980					

A1

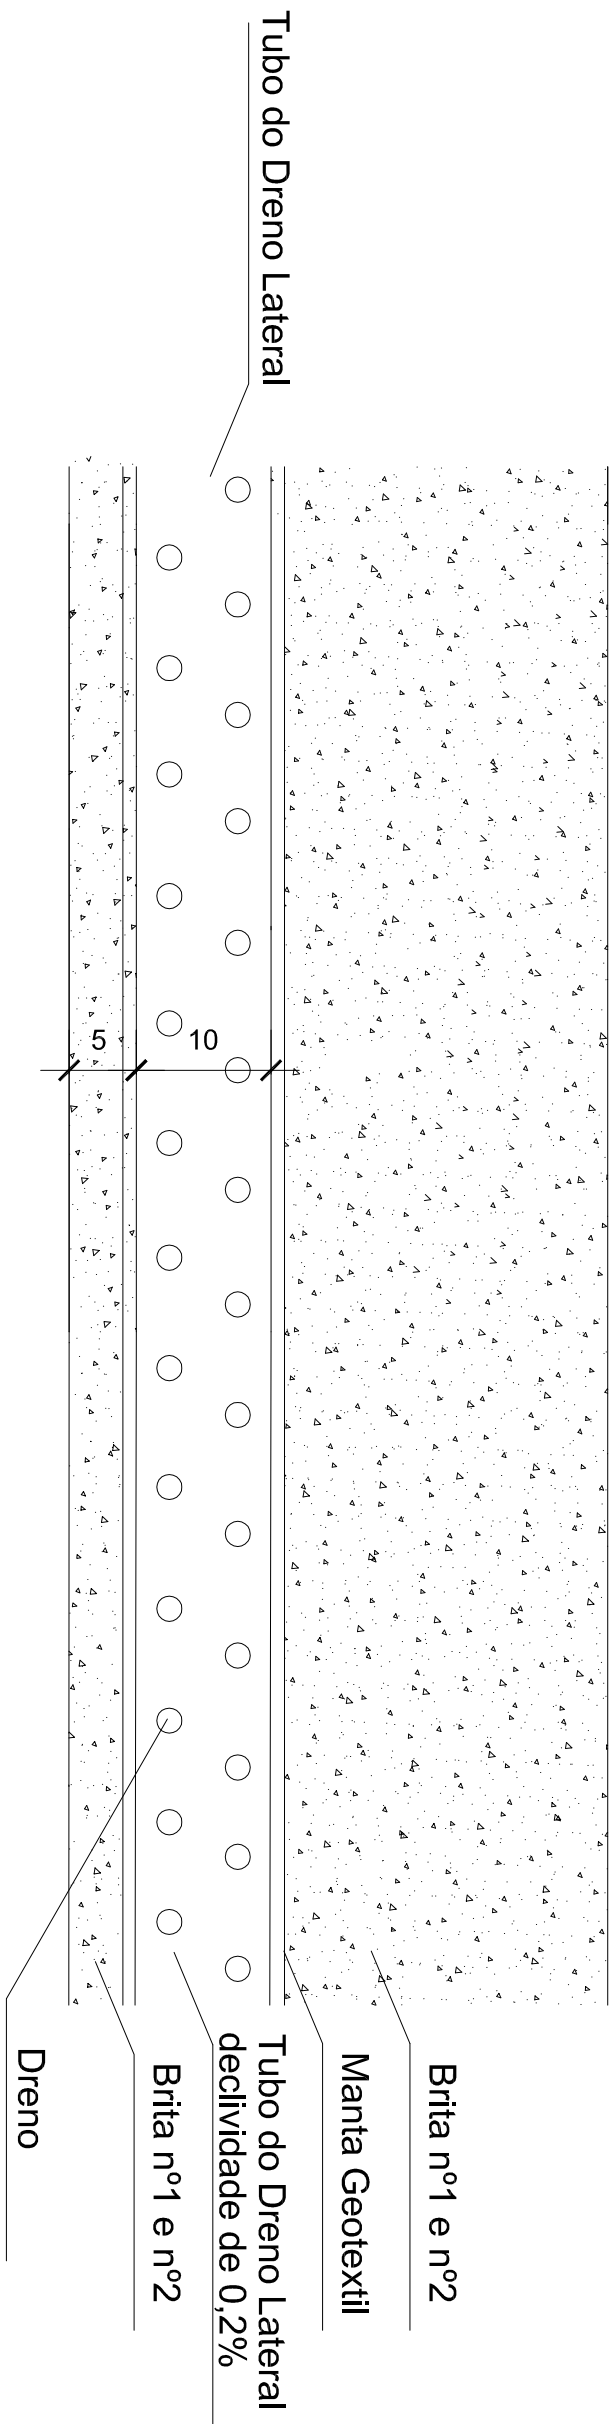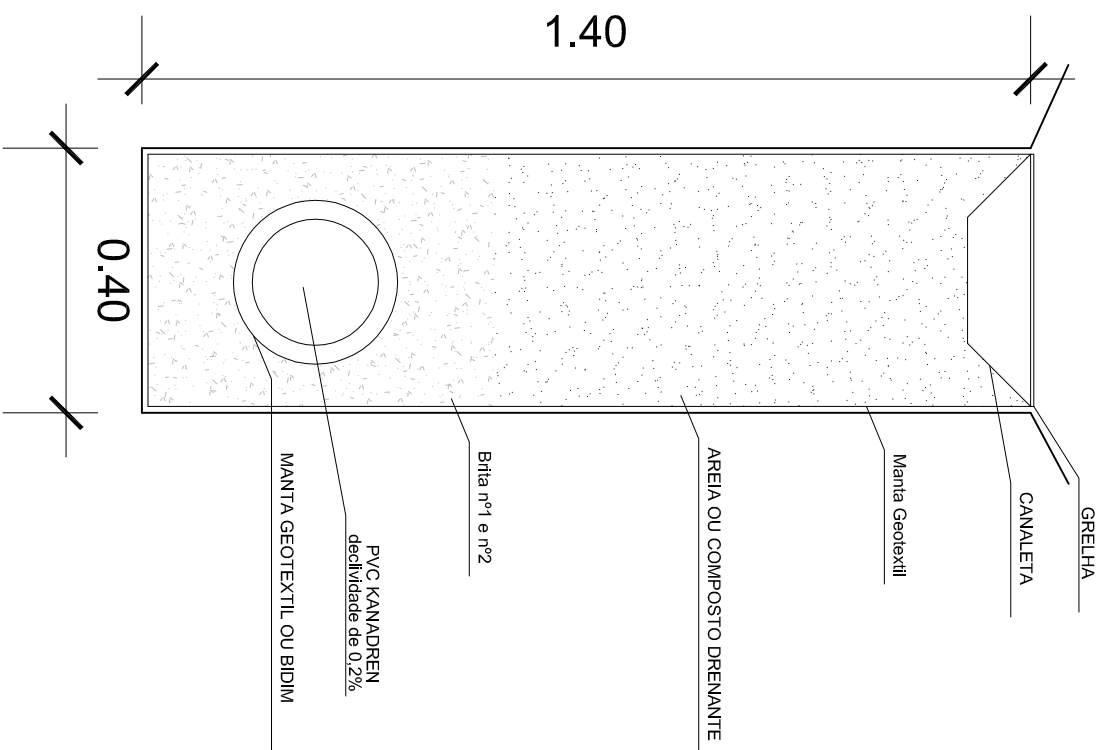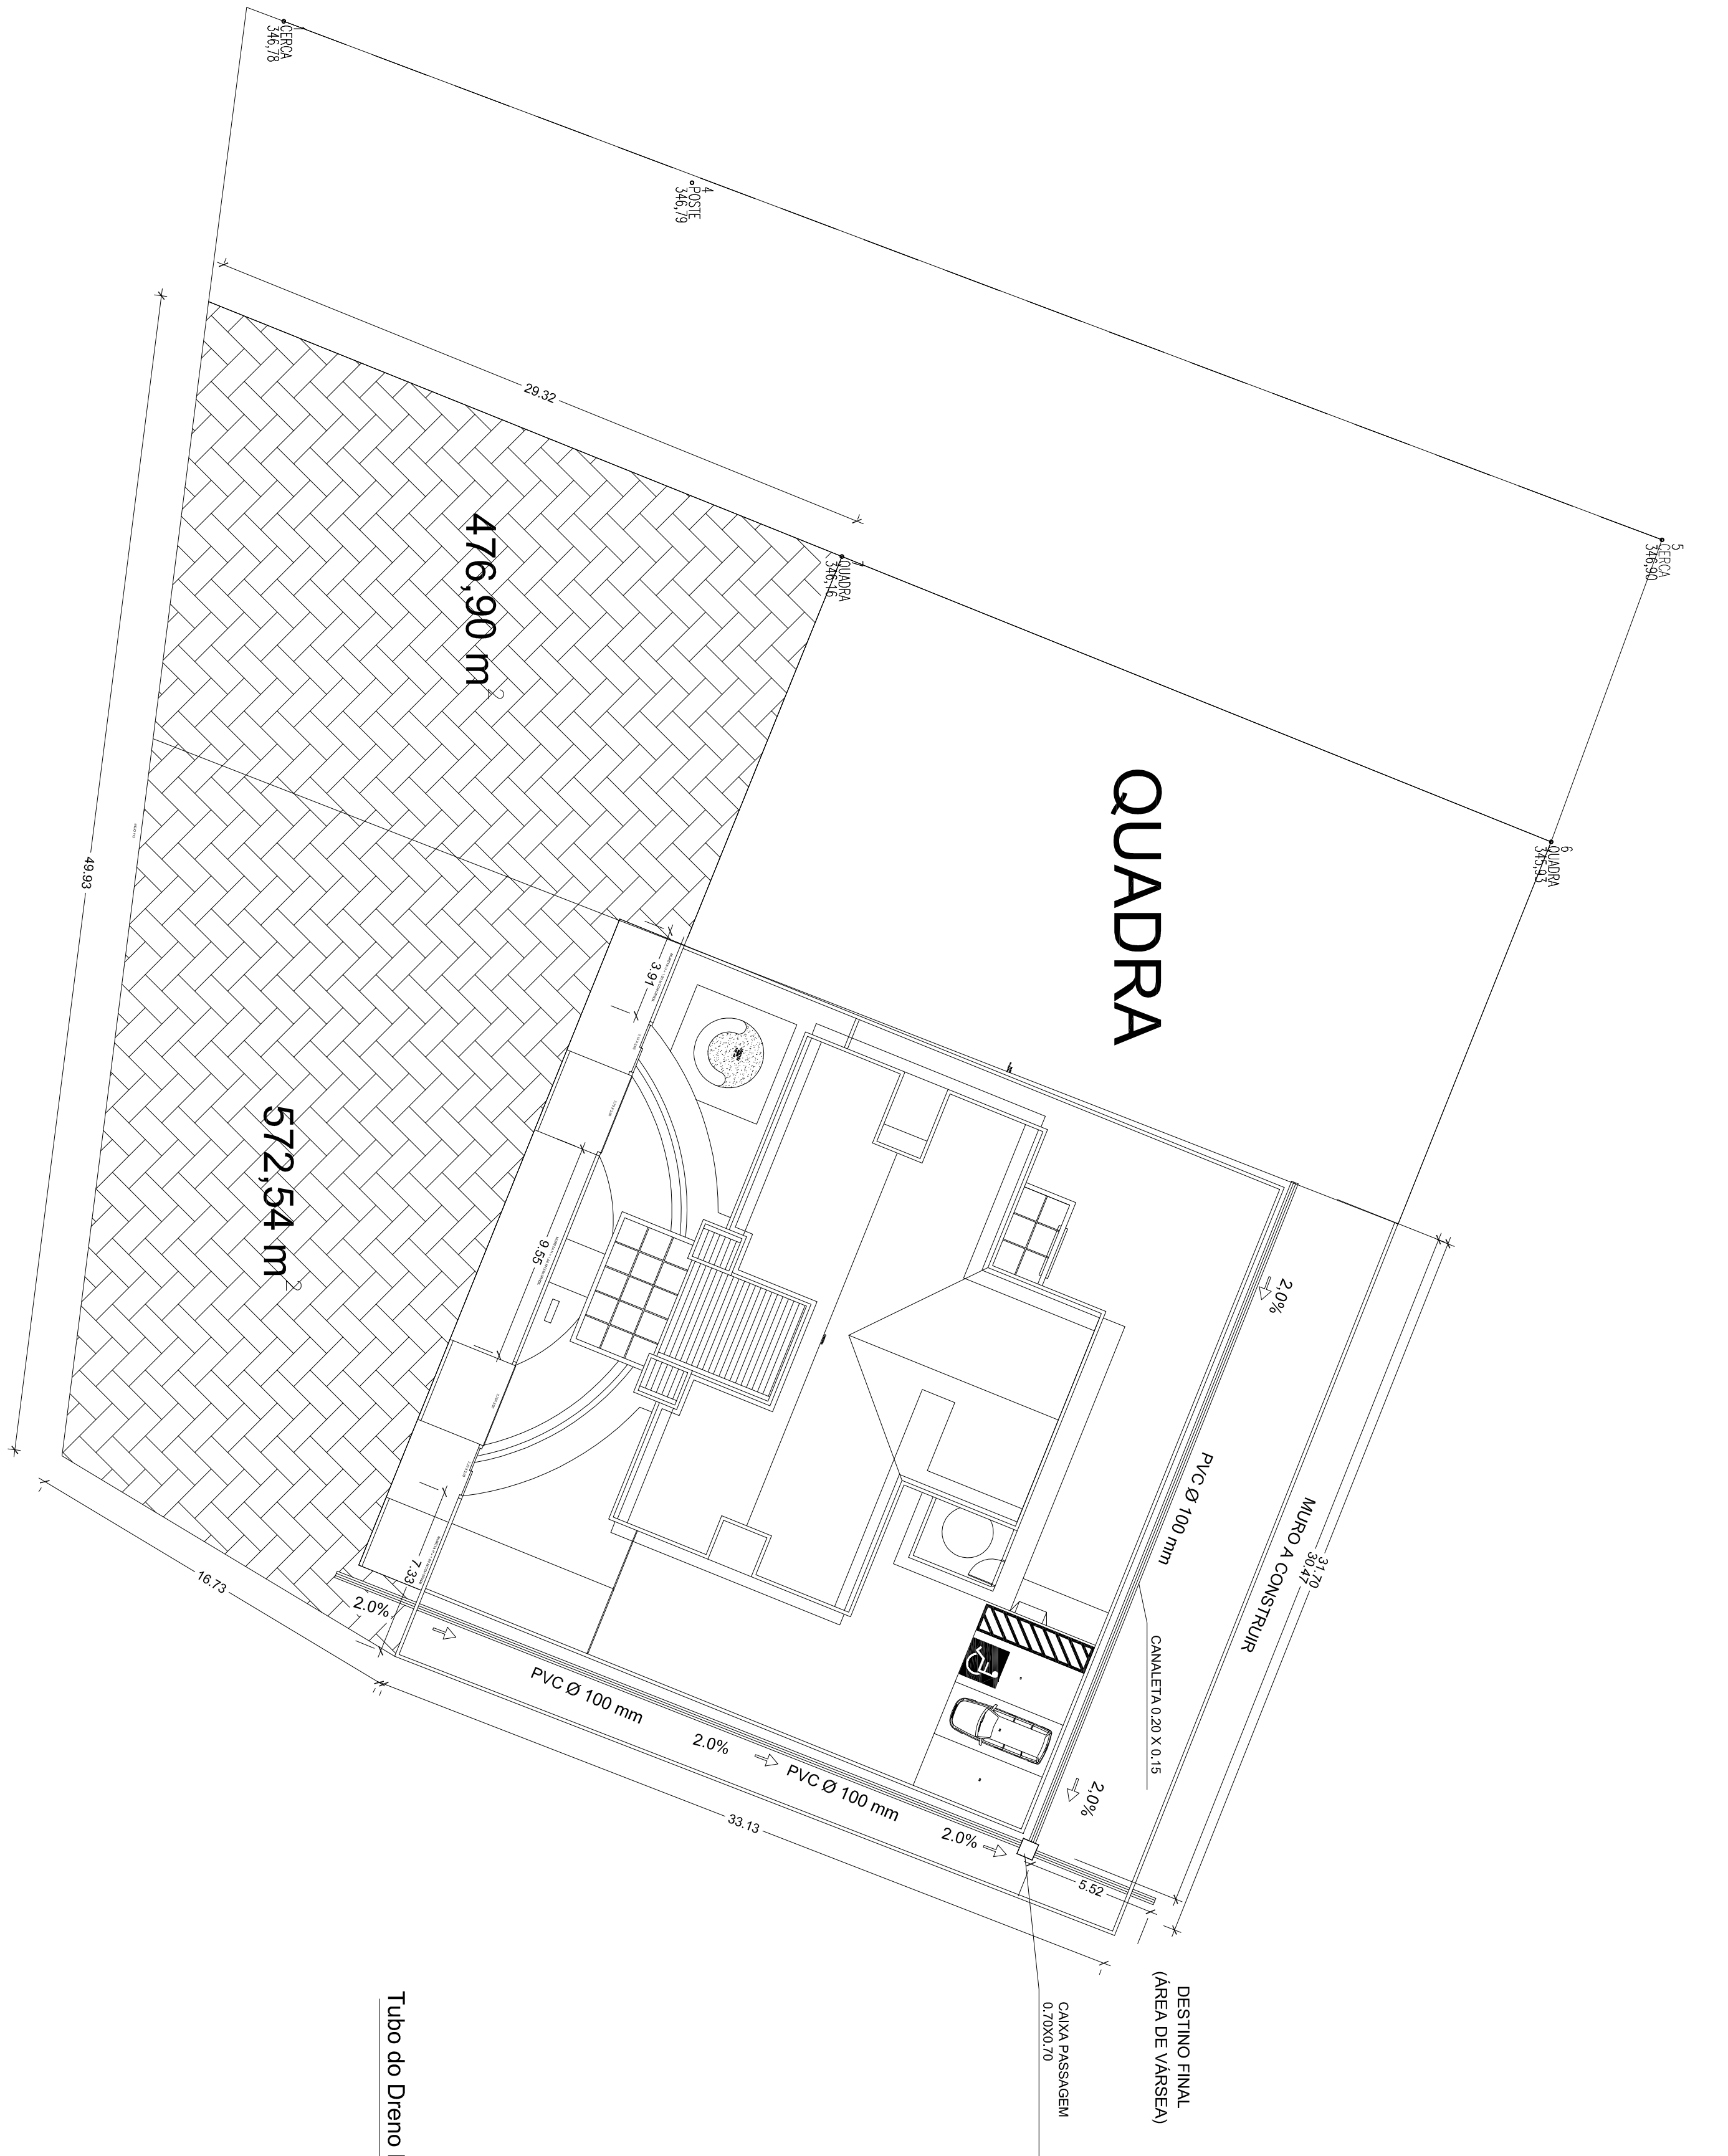

PAVIMENTAÇÃO E DRENAGEM

1/50

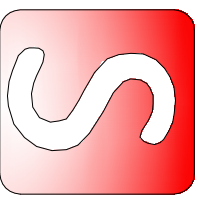**SÓLIDA**
Consultoria, Engenharia e Serviços
Av. Brasil, 1.711 - Jd. América - São Paulo/SP - 05305-000
Fone: (11) 3061-1000 - Fax: (11) 3061-1001
E-mail: contato@solida.com.br


CONTEÚDO:
PAVIMENTAÇÃO E DRENAGEM
DETALHAMENTO DA DRENAGEM
CORTÉ

**PREFEITURA MUNICIPAL DE VARGEM ALTA**
ESTADO DO ESPÍRITO SANTO

TÍTULO PROJETO DE SISTEMA DE DRENAGEM E CONSTRUÇÃO DE MURRO - PEDRA BRANCA - VARGEM ALTA - ES.			
PROJETO	ARQUITETÔNICO	REVISÃO	00 DE: 16/08/2018 POR: GERALDO
ESCALA	INDICADA	DATA	DESENHO
PREFEITO MUNICIPAL		DEZEMBRO/2018	PRISCILA COSTA LONÇA
RESP. TÉCNICO			
JOÃO CHRISÓSTOMO ALTOÉ			
GERALDO BRUNO ESTEVES			
ENGENHEIRO CIVIL E ELETRICISTA - CREA ES 37398			

A1

Prosperidade

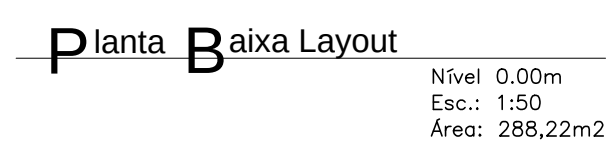

NOTA: -Os ambientes sanit./P.C.D. e banheiro/vest./func. feminino terão forro de gesso 2,40m para os ambientes D.M. e amovabilizado terem janelas voltados para o exterior.

L		M		B		M		B	
L		M		B		M		B	
1	TELEVISÃO	17	ARMÁRIO VITRINE	33	CADEIRA DE PLÁSTICO	49	CADEIRA DE PLÁSTICO	65	CADEIRA DE PLÁSTICO
2	DIVÃ	18	PARAQUICHA PARA MEDICAÇÃO	34	SUPOSTO DE SÓCO	50	CADEIRA DE PLÁSTICO	66	CADEIRA DE PLÁSTICO
3	MESA (1,20x0,50)	19	CADEIRA DE PLÁSTICO	35	CADEIRA DE PLÁSTICO	51	CADEIRA DE PLÁSTICO	67	CADEIRA DE PLÁSTICO
4	QUADRO IRANICO NA PAREDE	20	CADEIRA DE PLÁSTICO	36	CADEIRA DE PLÁSTICO	52	CADEIRA DE PLÁSTICO	68	CADEIRA DE PLÁSTICO
5	BALDE DE LIXO	21	CADEIRA DE PLÁSTICO	37	CADEIRA DE PLÁSTICO	53	CADEIRA DE PLÁSTICO	69	CADEIRA DE PLÁSTICO
6	IMPRESSORA EM MESA	22	CADEIRA DE PLÁSTICO	38	CADEIRA DE PLÁSTICO	54	CADEIRA DE PLÁSTICO	70	CADEIRA DE PLÁSTICO
7	QUADRO DE CARTEL NA PAREDE	23	CADEIRA DE PLÁSTICO	39	CADEIRA DE PLÁSTICO	55	CADEIRA DE PLÁSTICO	71	CADEIRA DE PLÁSTICO
8	CADEIRA DE SEDA	24	CADEIRA DE PLÁSTICO	40	CADEIRA DE PLÁSTICO	56	CADEIRA DE PLÁSTICO	72	CADEIRA DE PLÁSTICO
9	PROJETOR DE SLIDES	25	CADEIRA DE PLÁSTICO	41	CADEIRA DE PLÁSTICO	57	CADEIRA DE PLÁSTICO	73	CADEIRA DE PLÁSTICO
10	NOTEBOOK	26	CADEIRA DE PLÁSTICO	42	CADEIRA DE PLÁSTICO	58	CADEIRA DE PLÁSTICO	74	CADEIRA DE PLÁSTICO
11	ESTANTE COM PRATELAVAS	27	CADEIRA DE PLÁSTICO	43	CADEIRA DE PLÁSTICO	59	CADEIRA DE PLÁSTICO	75	CADEIRA DE PLÁSTICO
12	ARMÁRIO	28	CADEIRA DE PLÁSTICO	44	CADEIRA DE PLÁSTICO	60	CADEIRA DE PLÁSTICO	76	CADEIRA DE PLÁSTICO
13	MESA FOLIANTE	29	CADEIRA DE PLÁSTICO	45	CADEIRA DE PLÁSTICO	61	CADEIRA DE PLÁSTICO	77	CADEIRA DE PLÁSTICO
14	ARMÁRIO	30	CADEIRA DE PLÁSTICO	46	CADEIRA DE PLÁSTICO	62	CADEIRA DE PLÁSTICO	78	CADEIRA DE PLÁSTICO
15	BALDE	31	CADEIRA DE PLÁSTICO	47	CADEIRA DE PLÁSTICO	63	CADEIRA DE PLÁSTICO	79	CADEIRA DE PLÁSTICO
16	ESCALA COM DOIS DEGRÁUS	32	CADEIRA DE PLÁSTICO	48	CADEIRA DE PLÁSTICO	64	CADEIRA DE PLÁSTICO	80	CADEIRA DE PLÁSTICO

Obs.: Medidas em centímetros. O valor da cota prevalece ao da escala. Conferir medidas no local.



Assunto
PROJETO BÁSICO DE ARQUITETURA
PLANTA BAIXA LAYOUT

Código	Prancha
410 BA UBS 1-1	03-04

O^{bra} UNIDADE BÁSICA DE SAÚDE-PORTE I



Proprietário
Ministério da Saúde

Situação sem escala

Áreas

VER PRANCHA 1

Proprietário
MINISTÉRIO DA SAÚDE

Autor do projeto
CARLOS EDUARDO PEREIRA MARCHESI
CAU PR A32.642-9
MEP ARQUITETURA E PLANEJAMENTO LTDA

Escala Data Desenho RRT:
INDICADA AGOSTO 2013 JULIANA 1453572

A provação