


SEÇÃO TRANSVERSAL

Cotas em metro.


Escala - 1/50

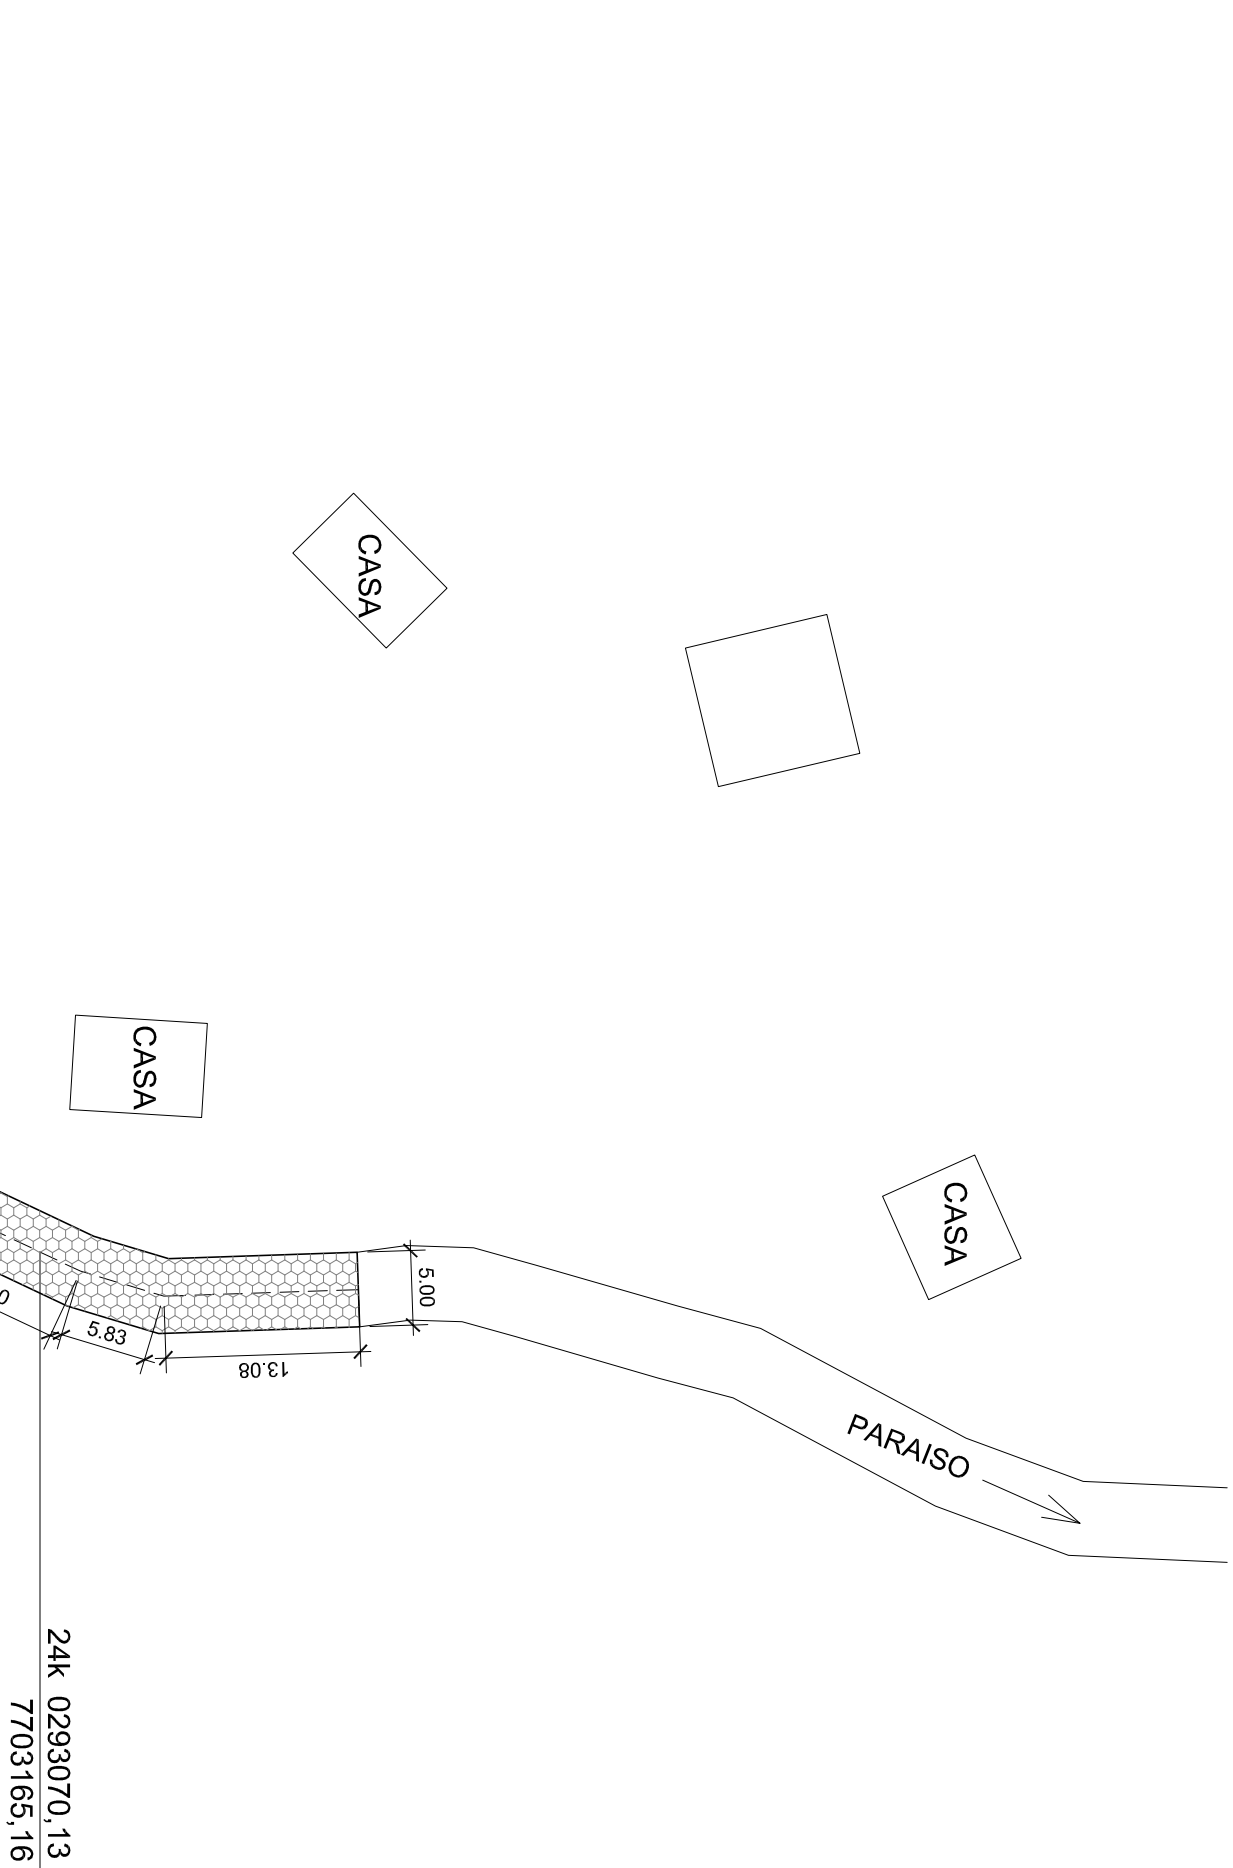

QUADRO DE ÁREAS

COMPRIMENTO PAVIMENTAÇÃO.....	170,0m
CAIXA DE RUA.....	5,0m
ÁREA TOTAL DA PAVIMENTAÇÃO.....	850,00m²
ÁREA TOTAL DE MEIO FIO.....	340,0m



	 SÓLIDA Consultoria, Engenharia e Serviços Endereço: Av. Getúlio Vargas, nº 1.270, Sala 01, Centro, Alfredo Chaves - RS, CEP 91.240-000 Tel.: (21) 3169-1889 / (21) 99869-4876 E-mail: Solucoes@solida.com.br					
						CONTEÚDO: PLANTA BAIXA - PAVIMENTAÇÃO SEÇÃO TRANSVERSAL QUADRO DE ÁREAS
TÍTULO	PREFEITURA MUNICIPAL DE VARGEM ALTA ESTADO DO ESPIRITO SANTO					
PROJETO PARA PAVIMENTAÇÃO NA LOCALIDADE DE ALTO CONCÔRDIA - VARGEM ALTA - ES.						
PROJETO					REVISÃO	
PROJETO DE PAVIMENTAÇÃO				00	DE: 20/06/2018 POR: GERALDO	
ESCALA INDICADA	DATA JUNHO/2018	DESENHO GERALDO DALLACRODE	FRANCHA	01/01		
PREFEITO MUNICIPAL	JOÃO CHRISOSTOMO ALTÖÉ					
RESP. TÉCNICO						A2

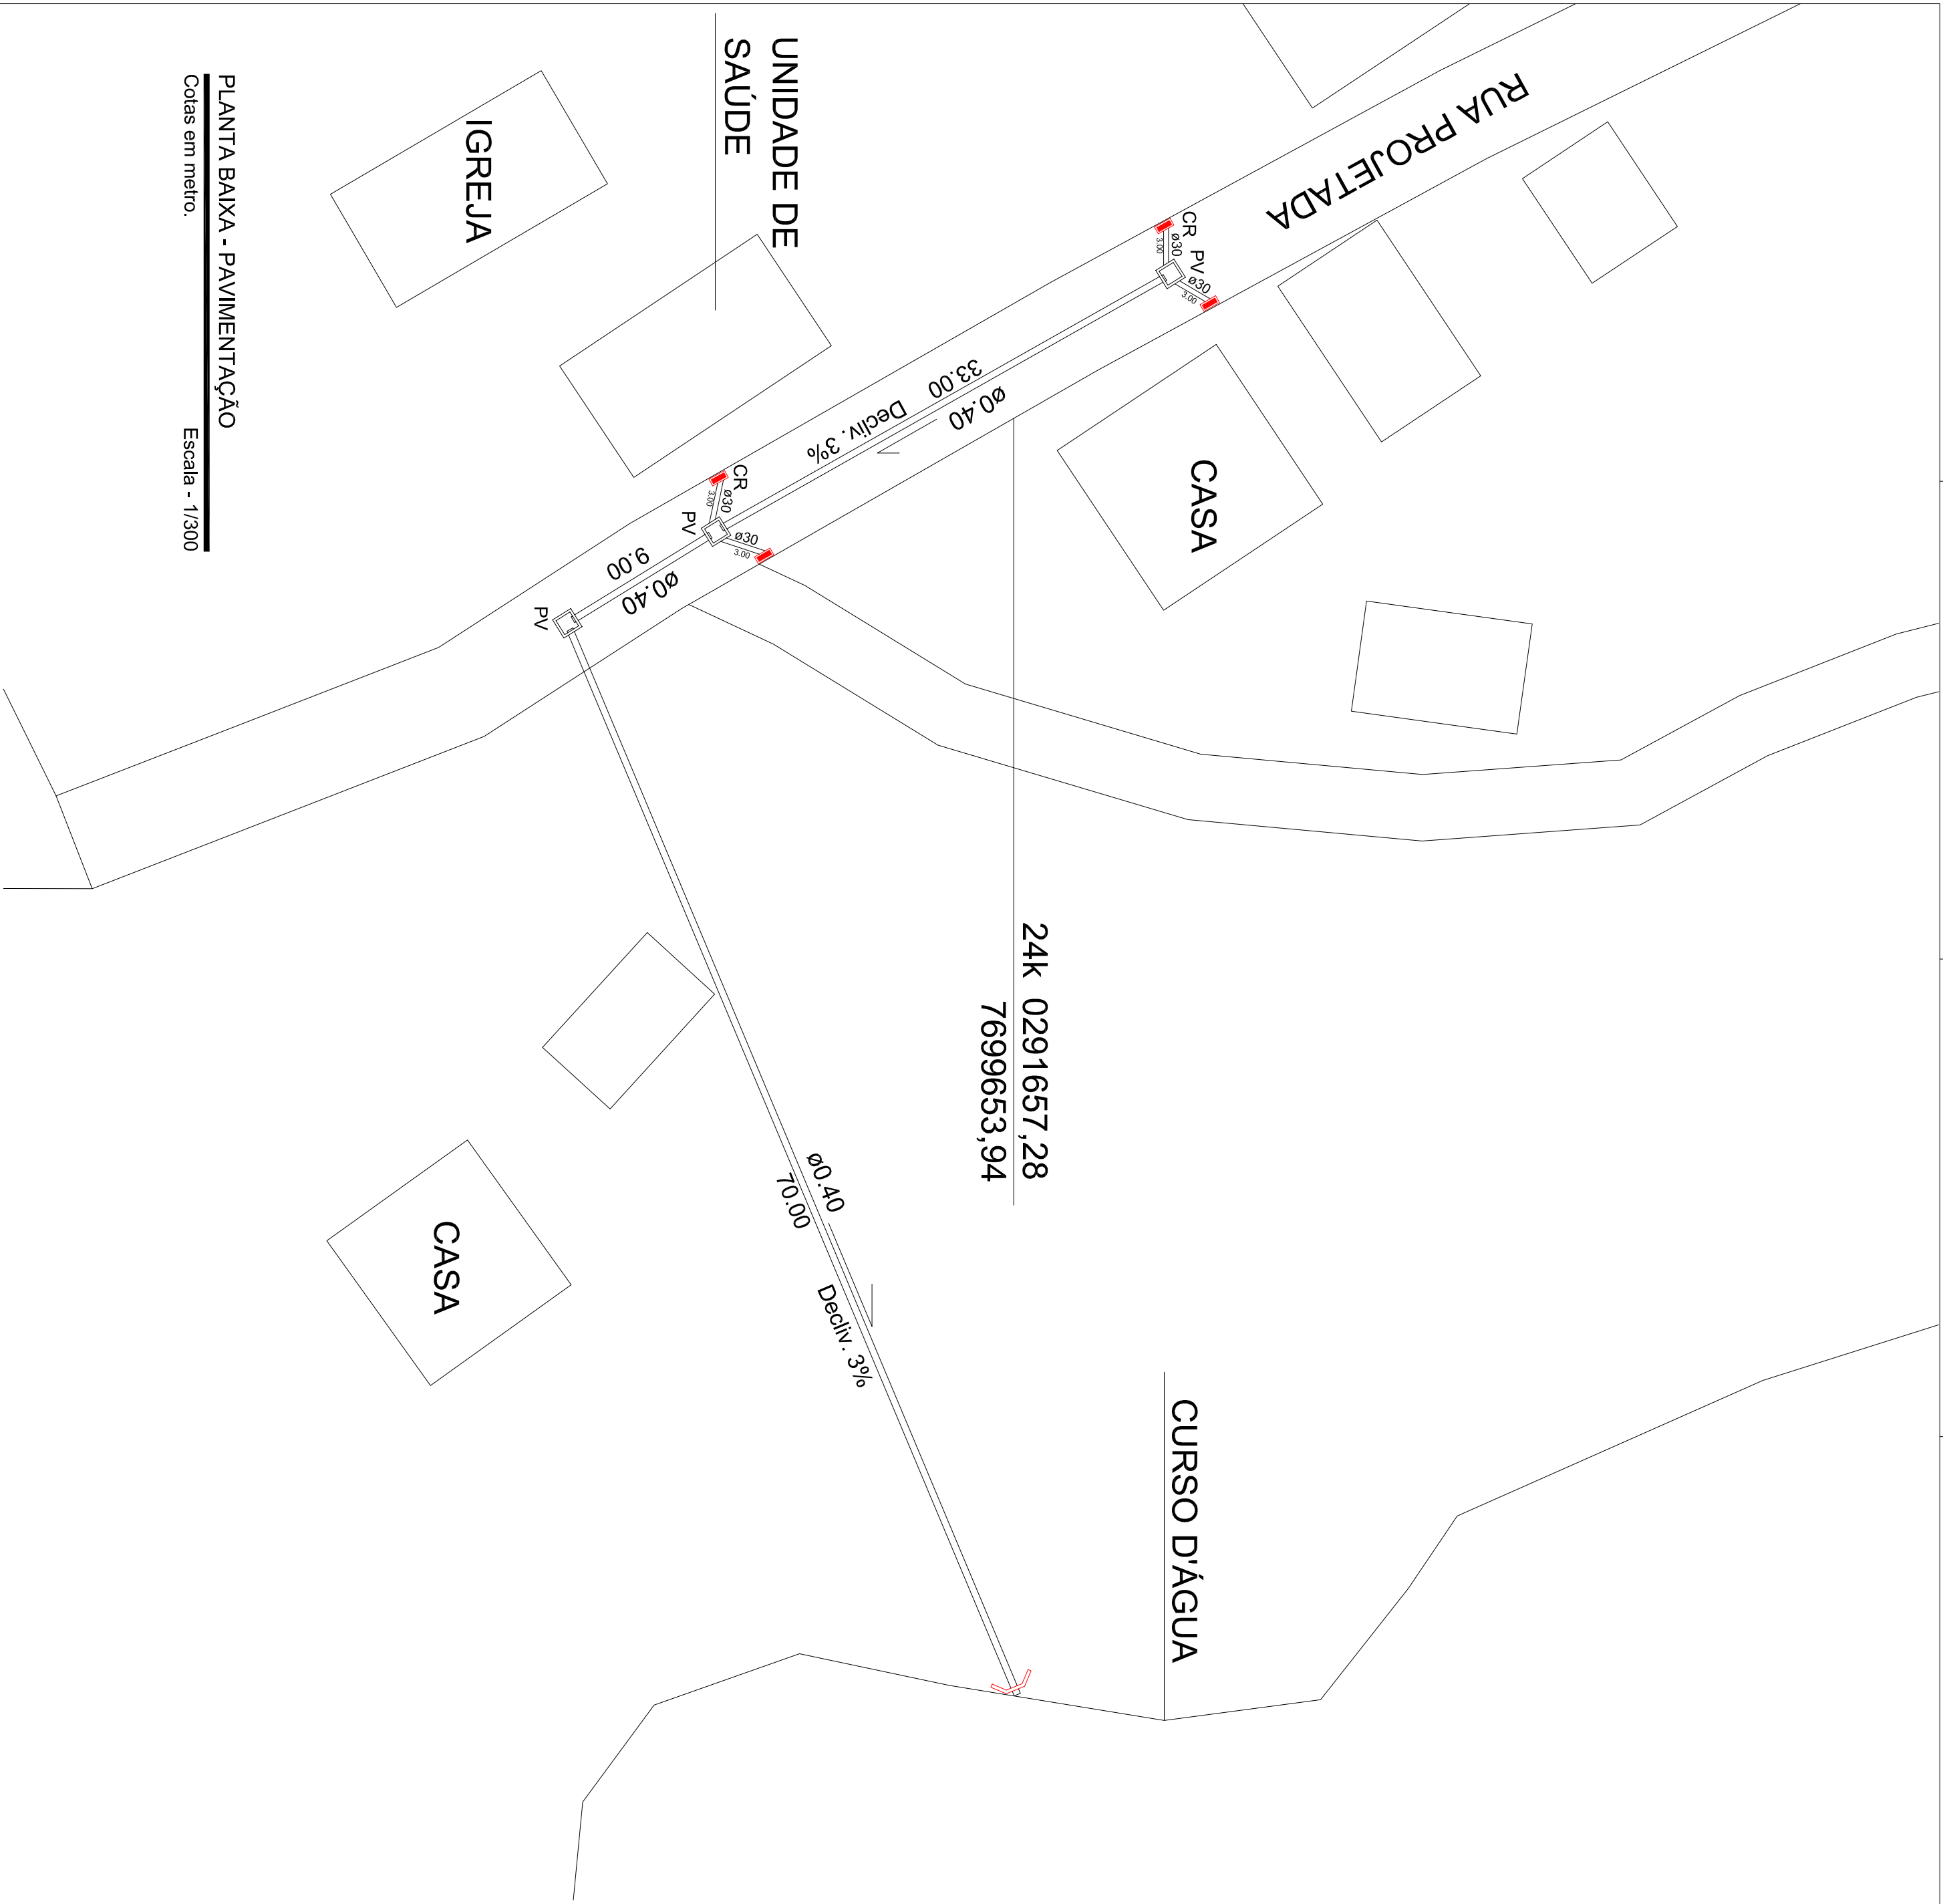

PLANTA BAIXA - PAVIMENTAÇÃO

Cotas em metro.


Escala - 1/300

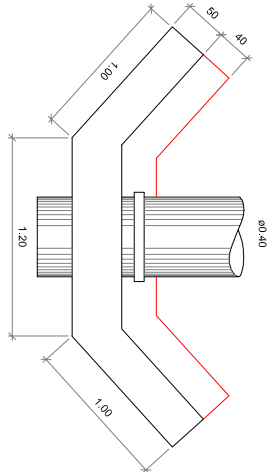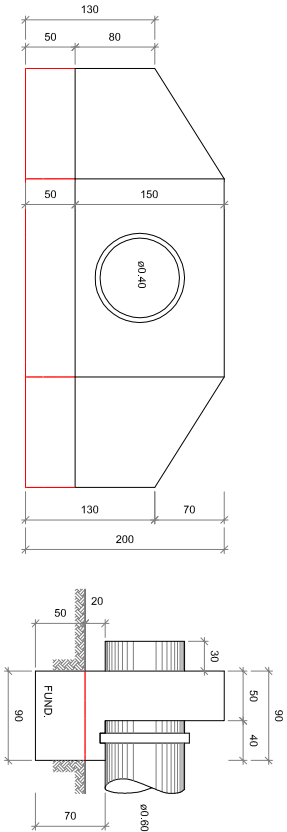

DETALHE BOCA PARA BSTC DN40

Cotas em metro.


Escala - 1/75

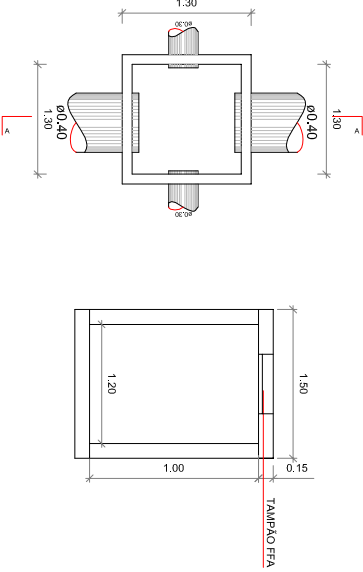

DETALHE POÇO DE VISITA

Cotas em metro.

Escala - 1/75

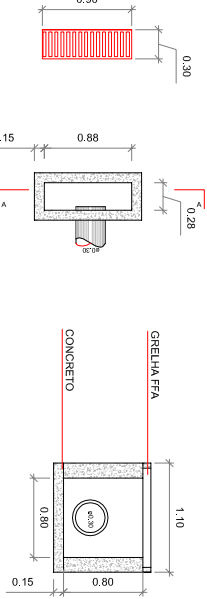

DETALHE CAIXA RALO

Cotas em metro.

Escala - 1/75



SÓLIDA

Consultoria, Engenharia e Serviços

Endereço: Av. Getúlio Vargas, nº 1170, Sala 01, Centro, Alifan

Cidade: ES, CEP 24.240-000, tel.: (21) 3269-1889 / (21) 99869-4876

E-mail: contato@solida.com.br

CONTEÚDO:

PLANTA BAIXA - PAVIMENTAÇÃO

SEÇÃO TRANSVERSAL

QUADRO DE ÁREAS




PREFEITURA MUNICIPAL DE VARGEM ALTA

ESTADO DO ESPÍRITO SANTO

TÍTULO

PROJETO PARA DRENAGEM NA LOCALIDADE DE BELÉM - VARGEM ALTA - ES.

PROJETO		REVISÃO	
PROJETO DE PAVIMENTAÇÃO		00	DE: 20/06/2018 POR: GERALDO
ESCALA	INDICADA	DATA	DESENHO
PREFEITO MUNICIPAL		JUNHO/2018	GERALDO DALLECRODE
		PRANCHA	
		01/01	
RESP. TÉCNICO		JOÃO CHRISÓSTOMO ALTOÉ	
		GERALDO BRUNORO ESTEVES	
		ENGENHEIRO CIVIL E ELETROTÉCNICO - CREA ES 337980	
		A2	

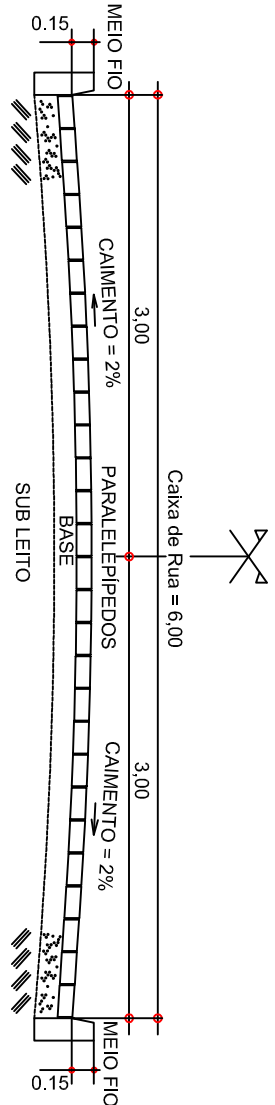


SEÇÃO TRANSVERSAL

Cotas em metro.

Escala - 1/50

COMPRIMENTO PAVIMENTAÇÃO.....	180,00m
CAIXA DE RUA.....	6,00m
ÁREA TOTAL DA PAVIMENTAÇÃO.....	1.080,00m²
ÁREA TOTAL DE MEIO FIO.....	360,00m

QUADRO DE ÁREAS

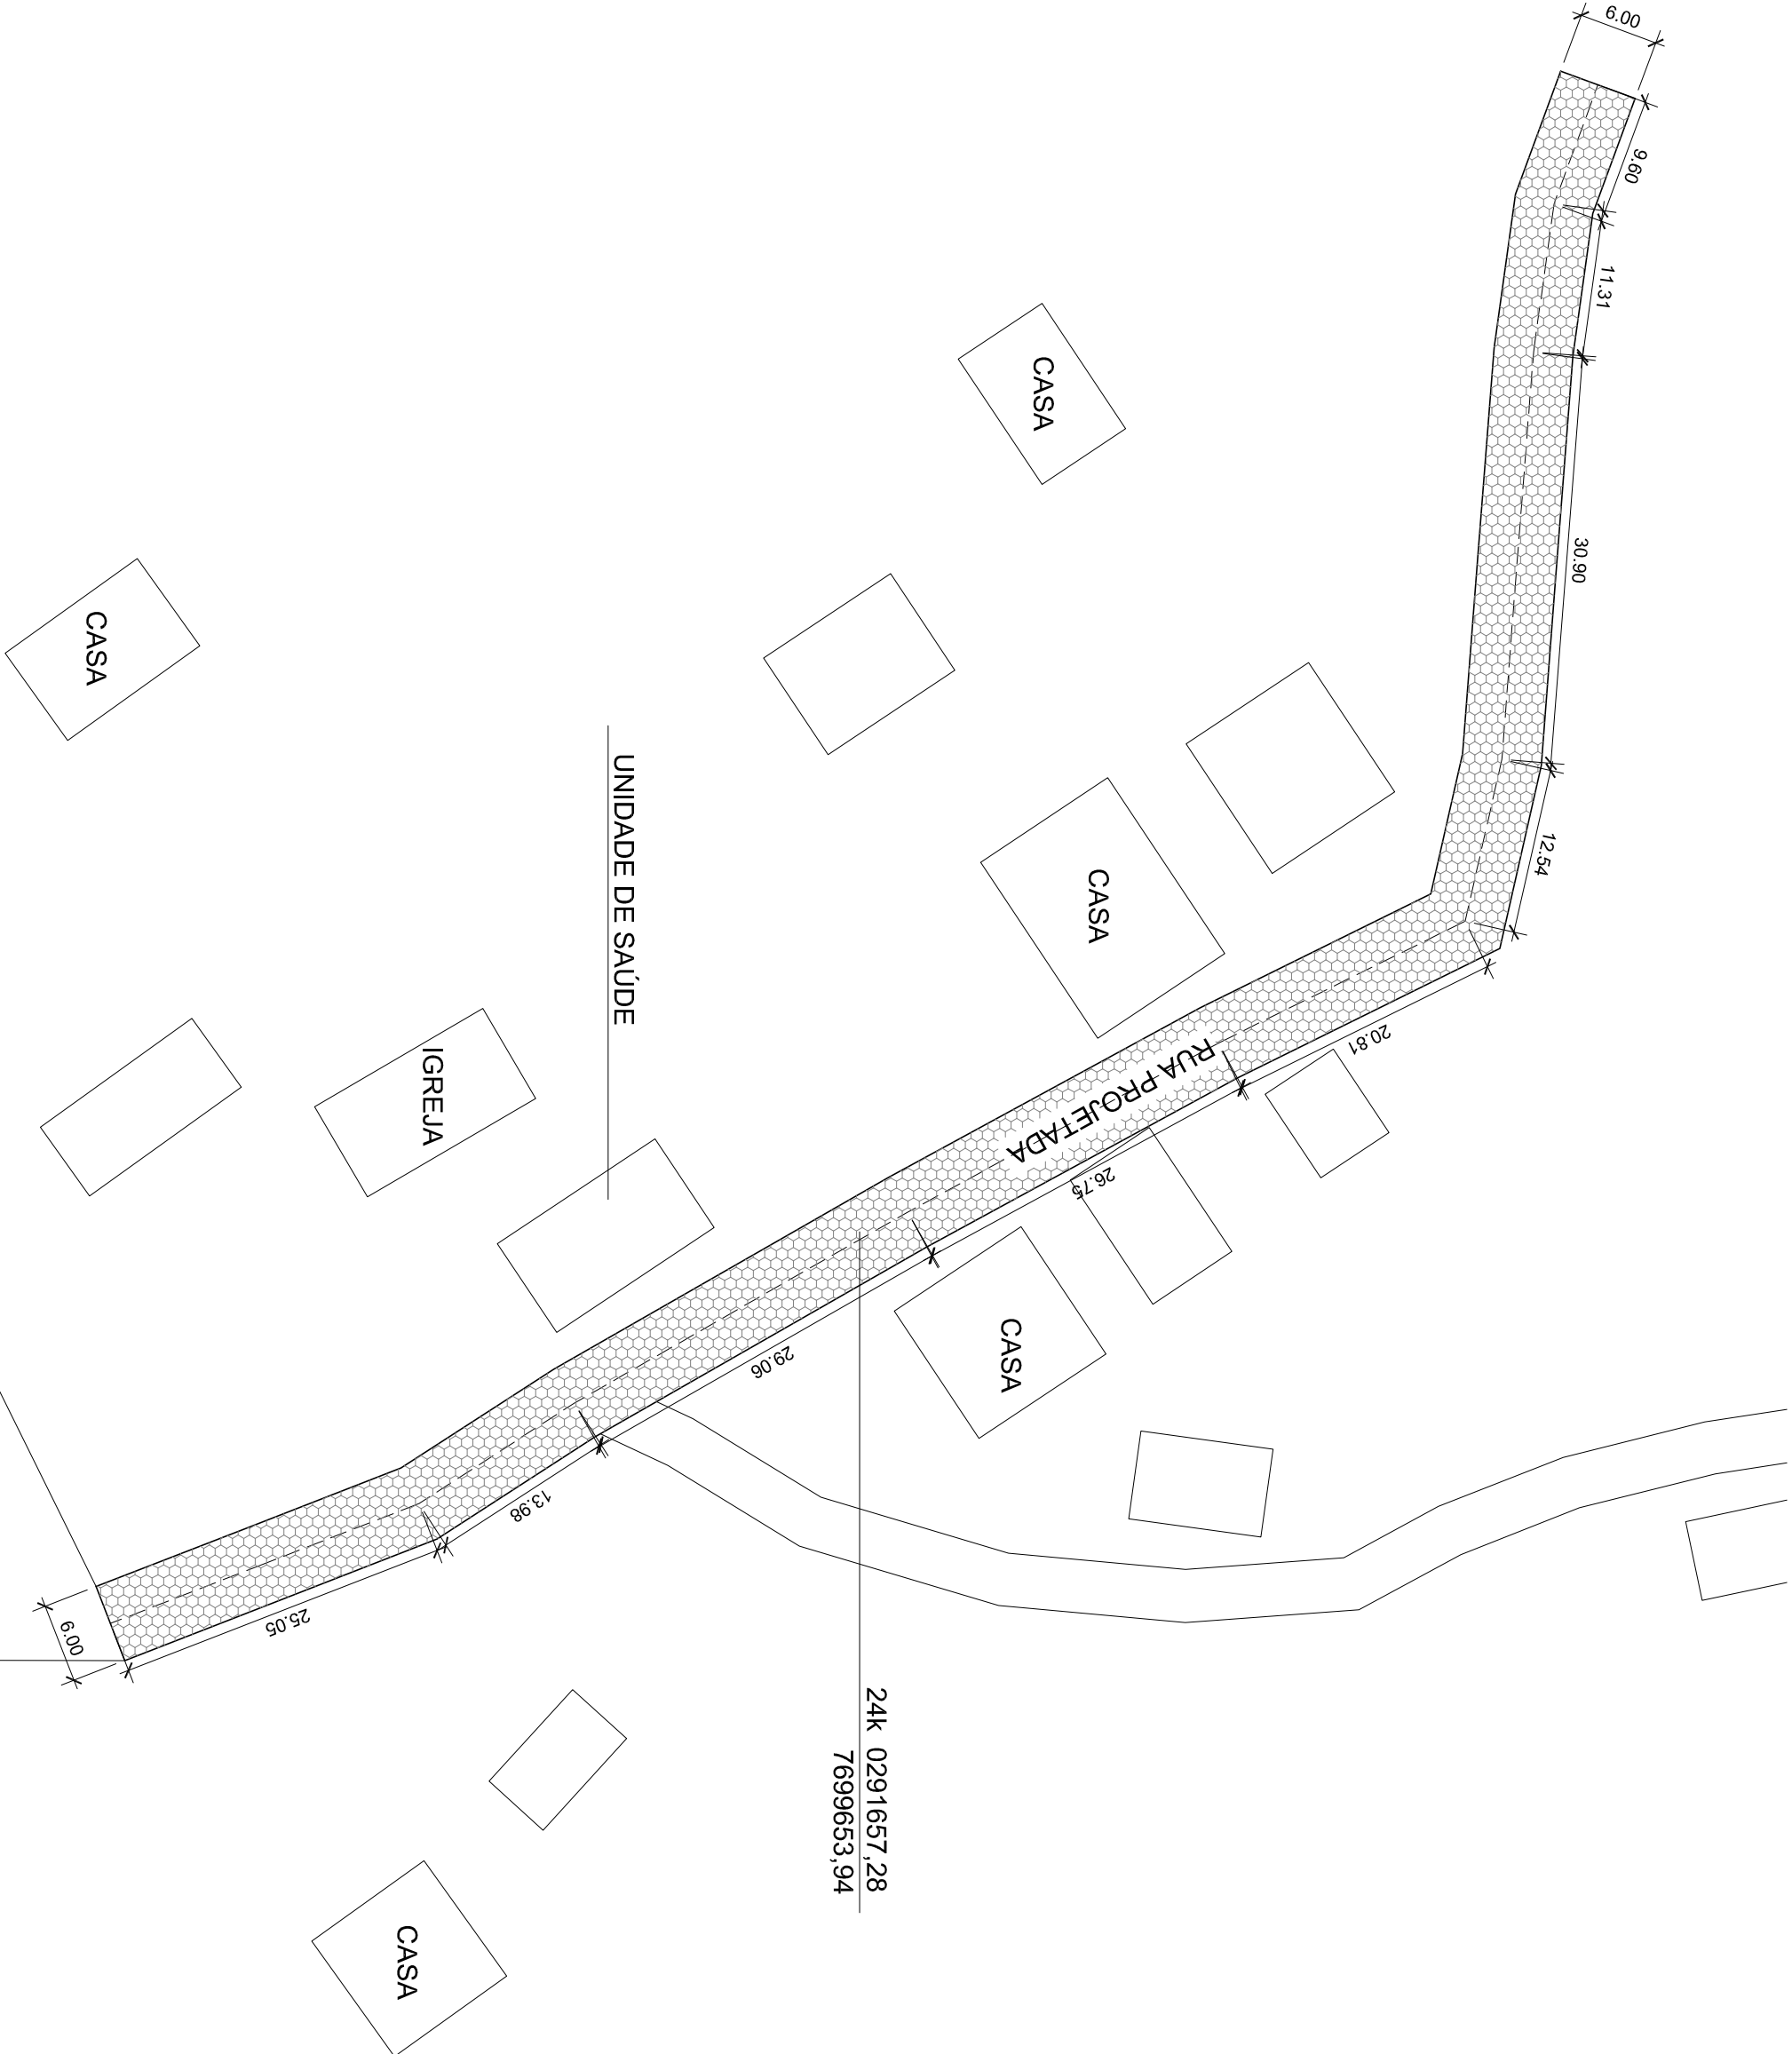

PLANTA BAIXA - PAVIMENTAÇÃO

Cotas em metro.

Escala - 1/500



SÓLIDA

Consultoria, Engenharia e Serviços

Endereço: Av. Getúlio Vargas, nº 1170, Sala 01, Centro, Alameda
Cidade: ES, CEP 29.240-000 Tel.: (21) 3269-1889 / (21) 99869-4876
E-mail: contato@solida.com.br

CONTEÚDO:

PLANTA BAIXA - PAVIMENTAÇÃO

SEÇÃO TRANSVERSAL

QUADRO DE ÁREAS




PREFEITURA MUNICIPAL DE VARGEM ALTA

ESTADO DO ESPÍRITO SANTO

TÍTULO

PROJETO PARA PAVIMENTAÇÃO NA LOCALIDADE DE BELÉM - VARGEM ALTA - ES.


PROJETO		REVISÃO	
PROJETO DE PAVIMENTAÇÃO		00	DE: 20/06/2018 POR: GERALDO
ESCALA INDICADA	DATA	DESENHO	PRANCHA
PREFEITO MUNICIPAL	JUNHO/2018	GERALDO DALLECRODE	01/01
JOÃO CHRISÓSTOMO ALTOÉ			
RES.P. TÉCNICO			
GERALDO BRUNORO ESTEVES			
ENGENHEIRO CIVIL E ELETROTÉCNICO - CREA ES 33798/D			
A2			

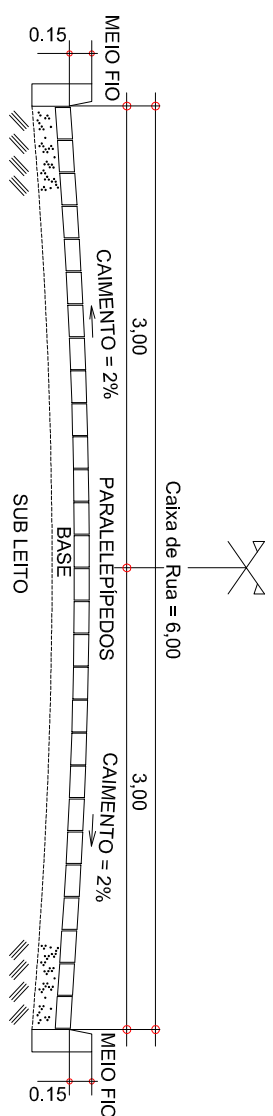

SEÇÃO TRANSVERSAL


Cotas em metro.

Escala - 1/50


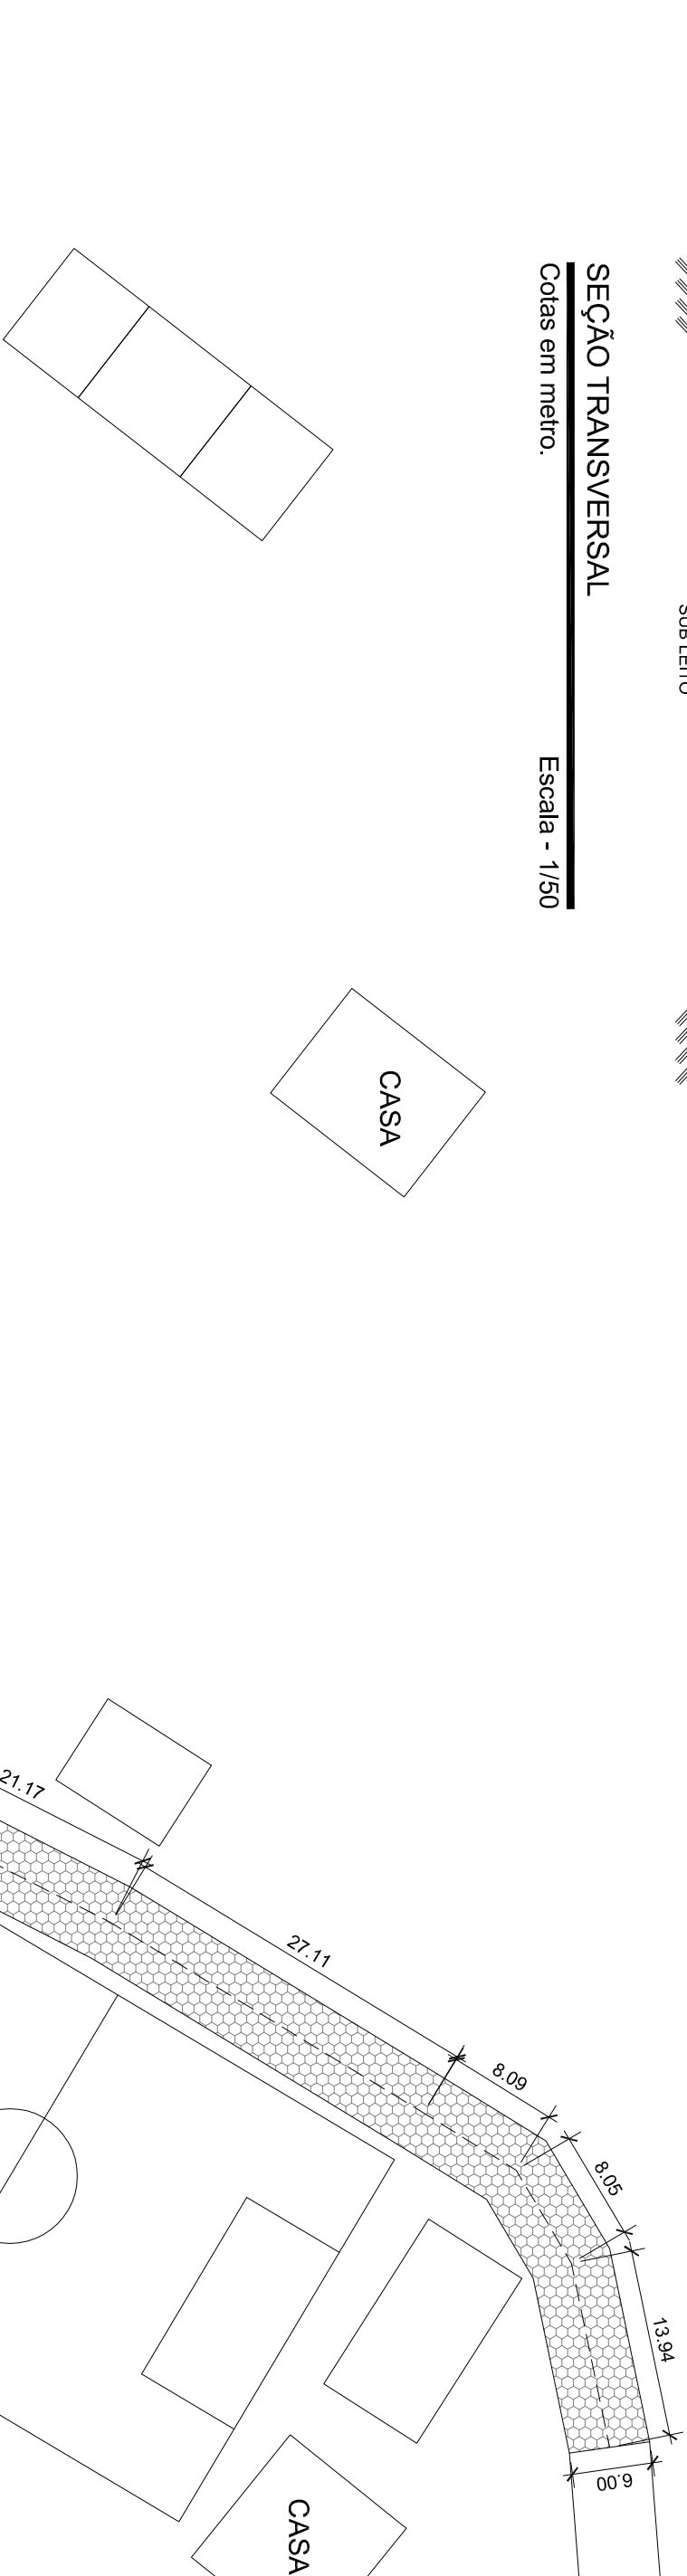


QUADRO DE ÁREAS

COMPRIMENTO PAVIMENTAÇÃO.....	207,34m
CAIXA DE RUA.....	6,00m
ÁREA TOTAL DA PAVIMENTAÇÃO.....	1244,04m ²
ÁREA TOTAL DE MEIO FIO.....	406,61m

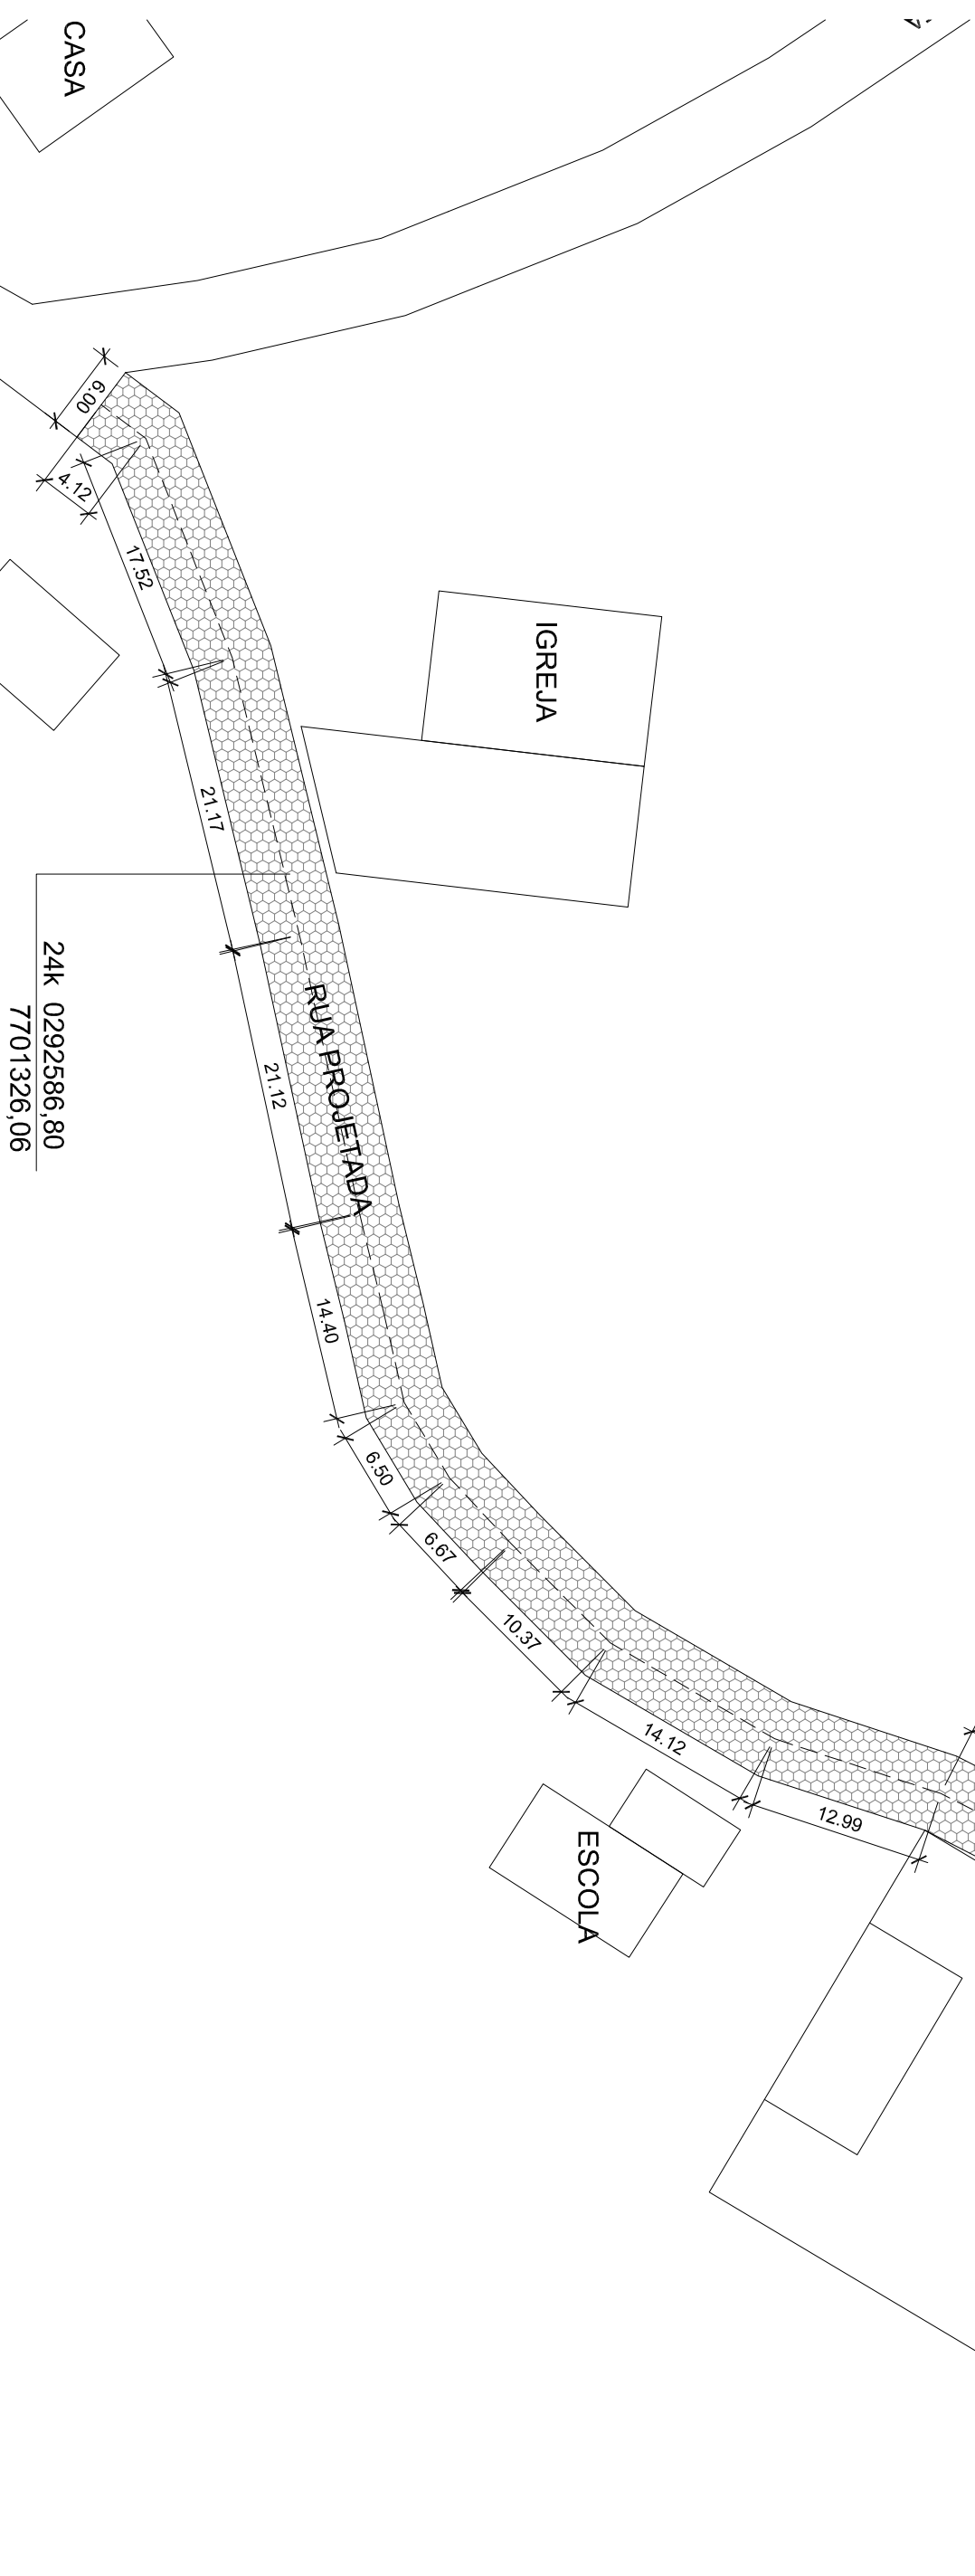


				CONTEÚDO: PLANTA BAIXA - PAVIMENTAÇÃO SEÇÃO TRANSVERSAL QUADRO DE ÁREAS	
				Endereço: Av. Getúlio Vargas, nº 1170, Sala 01, Centro, Alfredo Chaves-ES, CEP 39.240-000 Tel: (27) 3269.1889 / (27) 99889-4876 E-mail: cs.solidap@gmail.com	
PREFEITURA MUNICIPAL DE VARGEM ALTA ESTADO DO ESPÍRITO SANTO					
TÍTULO PROJETO PARA PAVIMENTAÇÃO NA LOCALIDADE DE CONCÓRDIA - VARGEM ALTA - ES.					
PROJETO			REVISÃO		
PROJETO DE PAVIMENTAÇÃO			00 DE: 20/06/2018 POR: GERALDO		
ESCALA INDICADA		DATA JUNHO/2018	DESENHO GERALDO DALLEGRODE	PRANCHA 01/01	
PREFEITO MUNICIPAL		JOÃO CHRISÓSTOMO ALTOÉ			
RESP. TÉCNICO		GERALDO BRUNDO ESTEVES ENGENHEIRO CIVIL E ELETROTÉCNICO - CREA ES 337980			
		A2			

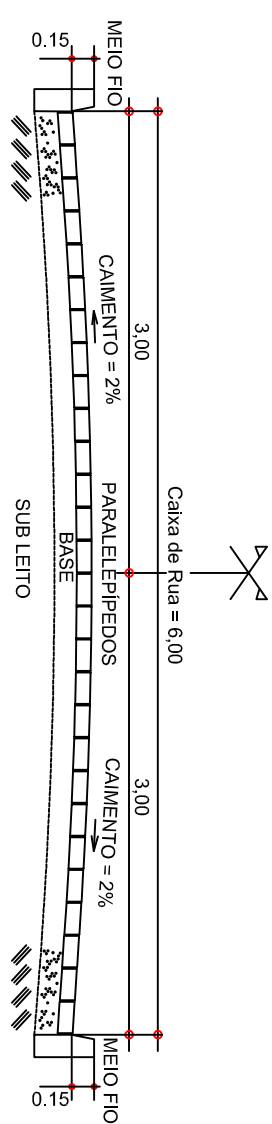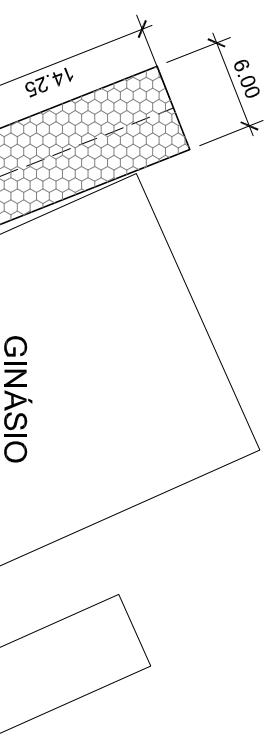

SEÇÃO TRANSVERSAL

Cotas em metro.

Escala - 1/50

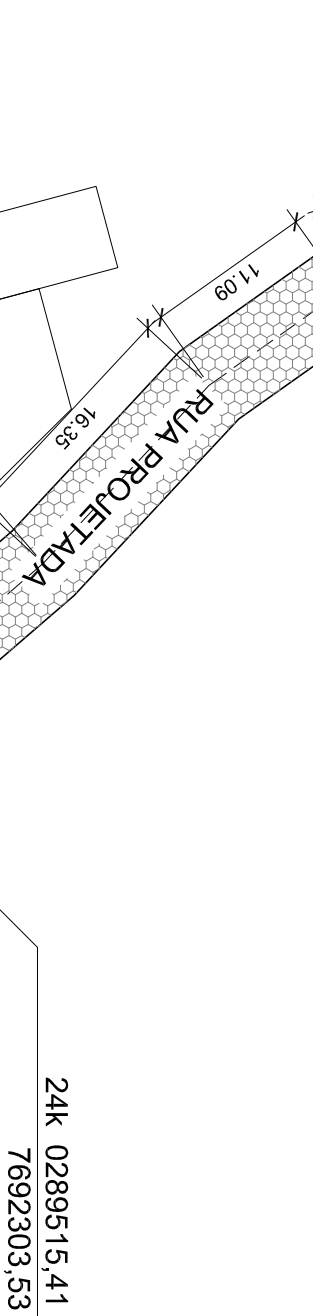

UNIDADE DE SAÚDE

IGREJA

VARGEM ALTA

CACHOEIRO DE ITAPEMIRIM

PLANTA BAIXA - PAVIMENTAÇÃO

Cotas em metro.

Escala - 1/500

QUADRO DE ÁREAS

COMPRIMENTO PAVIMENTAÇÃO.....	177,00m
CAIXA DE RUA.....	6,00m
ÁREA TOTAL DA PAVIMENTAÇÃO.....	1.062,00m²
ÁREA TOTAL DE MEIO FIO.....	354,00m

 SÓLIDA Consultoria, Engenharia e Serviços Endereço: Av. Getúlio Vargas, nº 1170, Sala 01, Centro, Alfredo Chaves-ES, CEP 39.240-000 Tel: (27) 3269.1889 / (27) 99888-4876 E-mail: cs.solidap@gmail.com				CONTEÚDO: PLANTA BAIXA - PAVIMENTAÇÃO SEÇÃO TRANSVERSAL QUADRO DE ÁREAS	
					
PREFEITURA MUNICIPAL DE VARGEM ALTA ESTADO DO ESPÍRITO SANTO					
TÍTULO PROJETO PARA PAVIMENTAÇÃO NA LOCALIDADE DE POÇO DANTAS - VARGEM ALTA - ES.					
PROJETO				REVISÃO 00 DE: 20/06/2018 POR: GERALDO	
PROJETO DE PAVIMENTAÇÃO					
ESCALA INDICADA	DATA JUNHO/2018	DESENHO GERALDO DALLEGRODE	PRANCHA 01/01		
PREFEITO MUNICIPAL		JOÃO CHRISÓSTOMO ALTOÉ			
RESP. TÉCNICO		GERALDO BRUNORO ESTEVES ENGENHEIRO CIVIL E ELETROTÉCNICO - CREA ES 33798/D		A2	

