




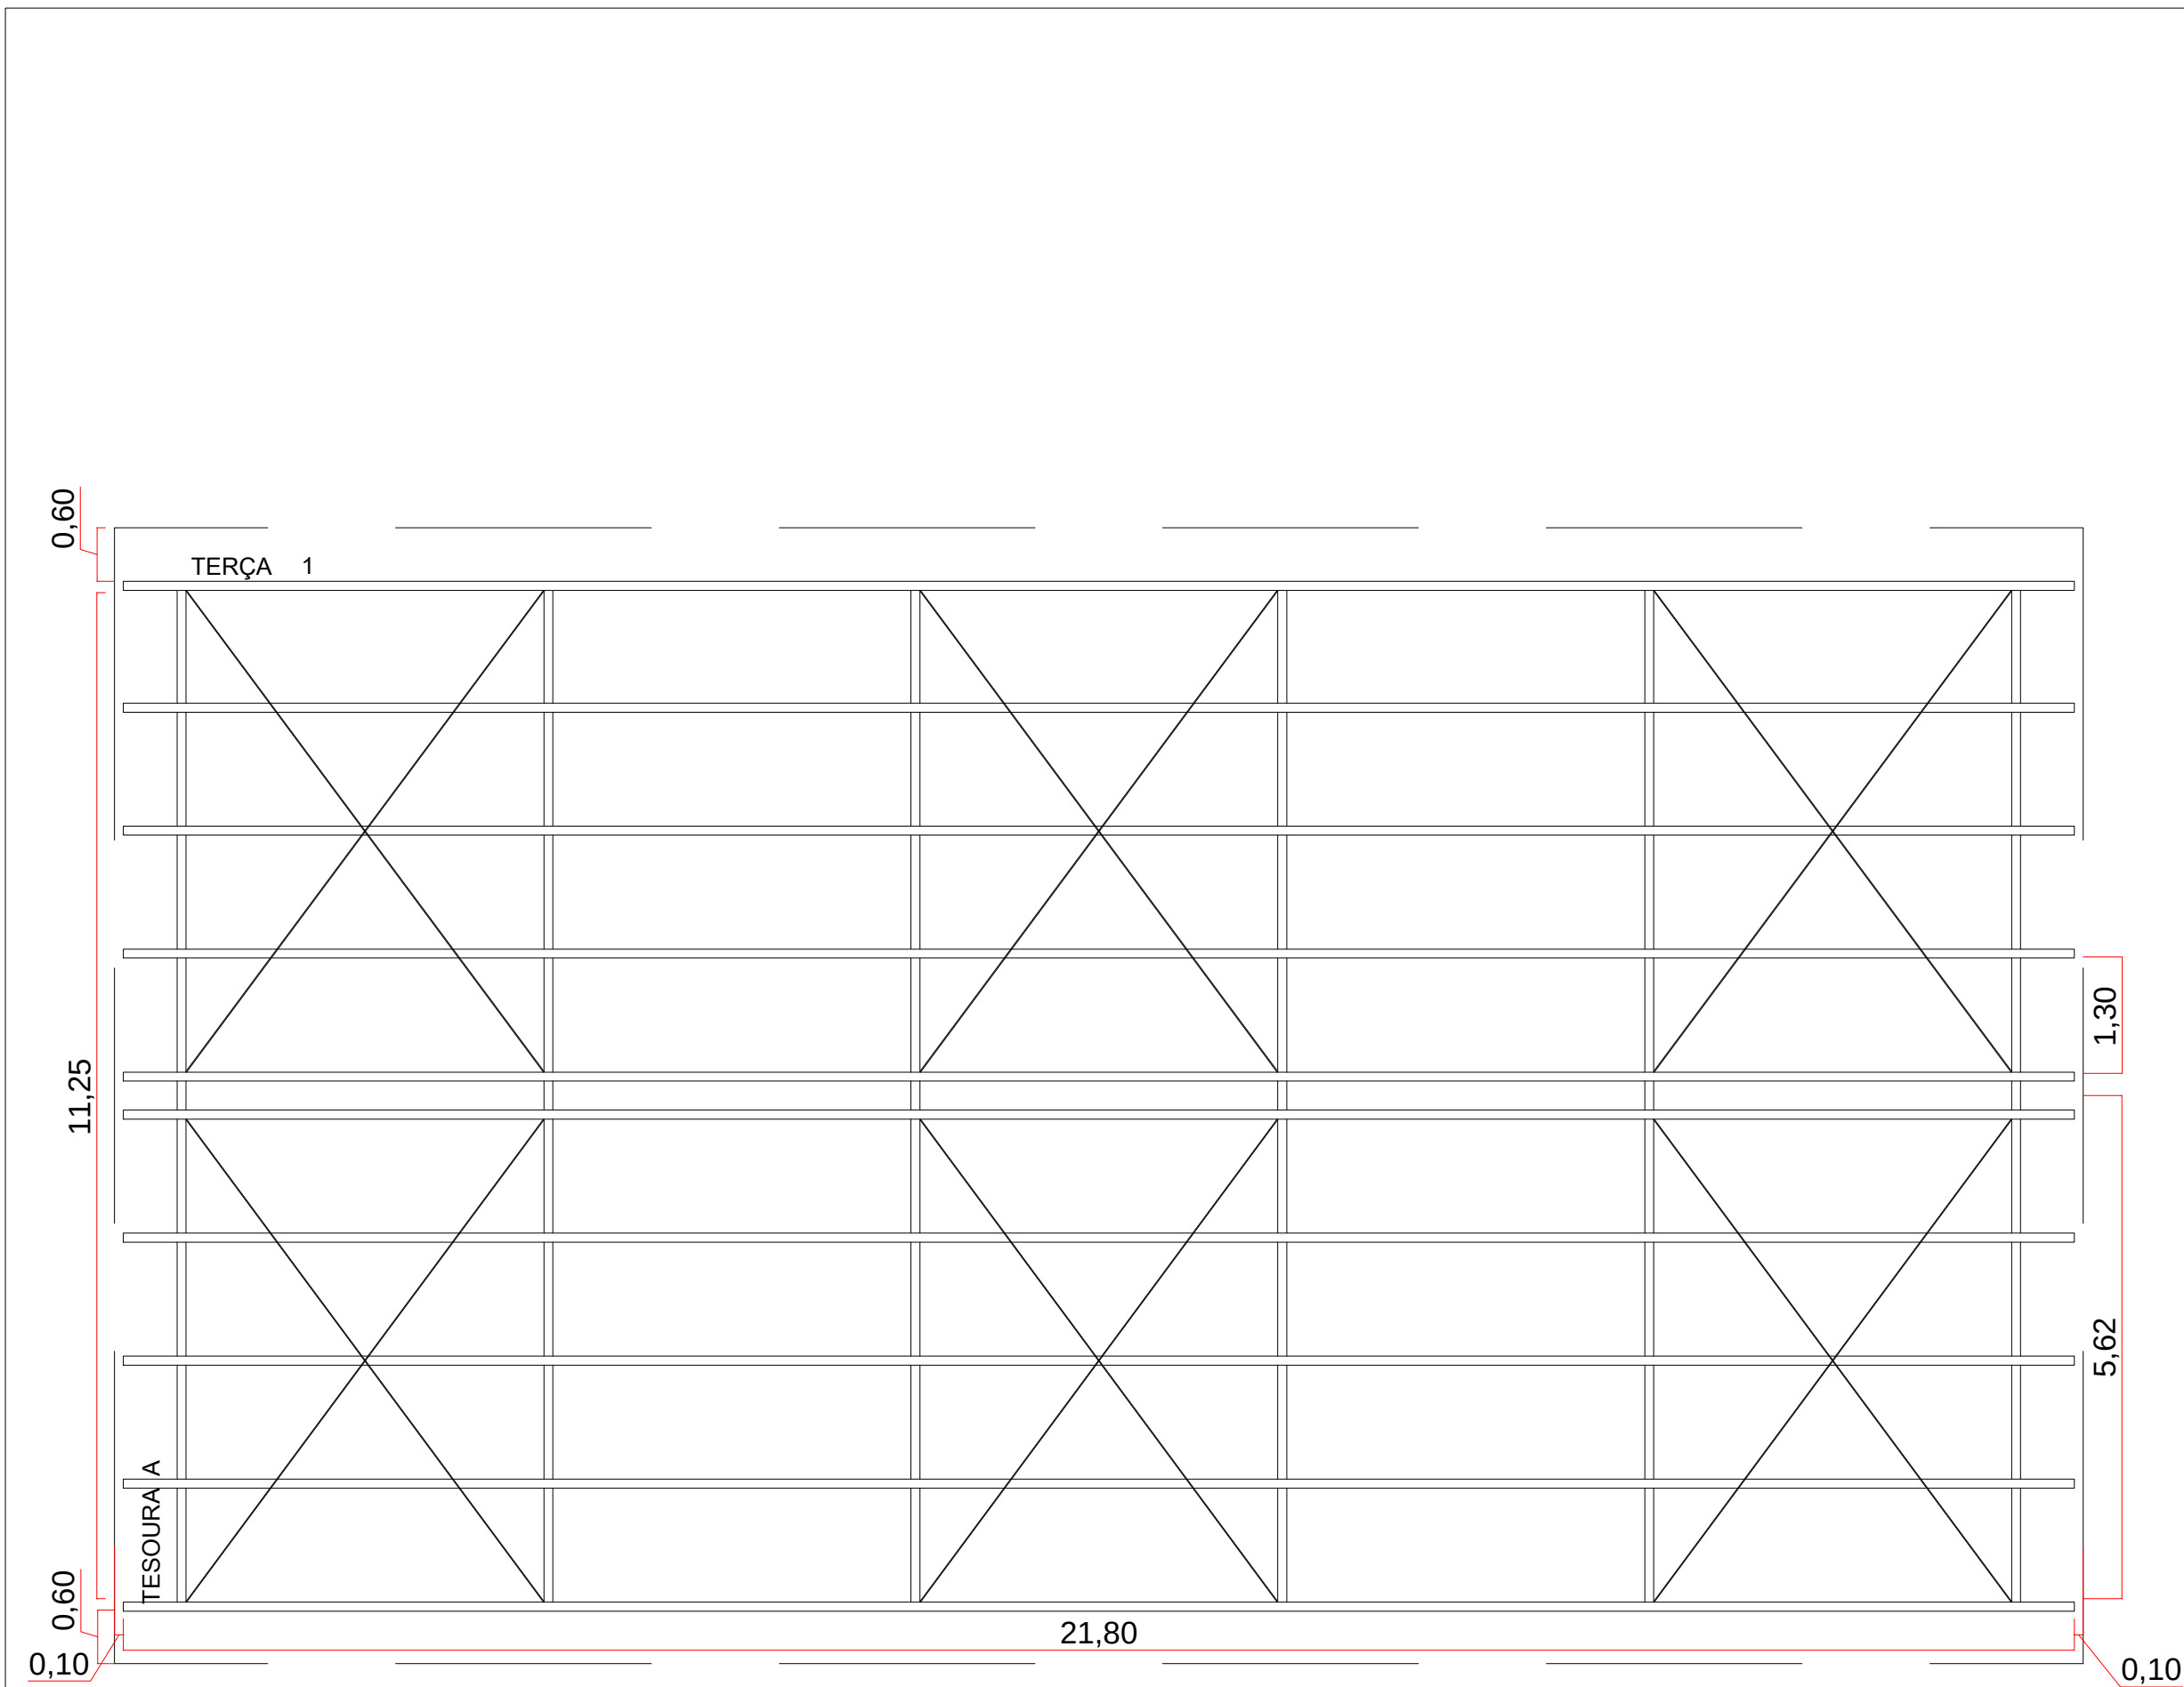

PLANTA BAIXA
ESCALA 1:75

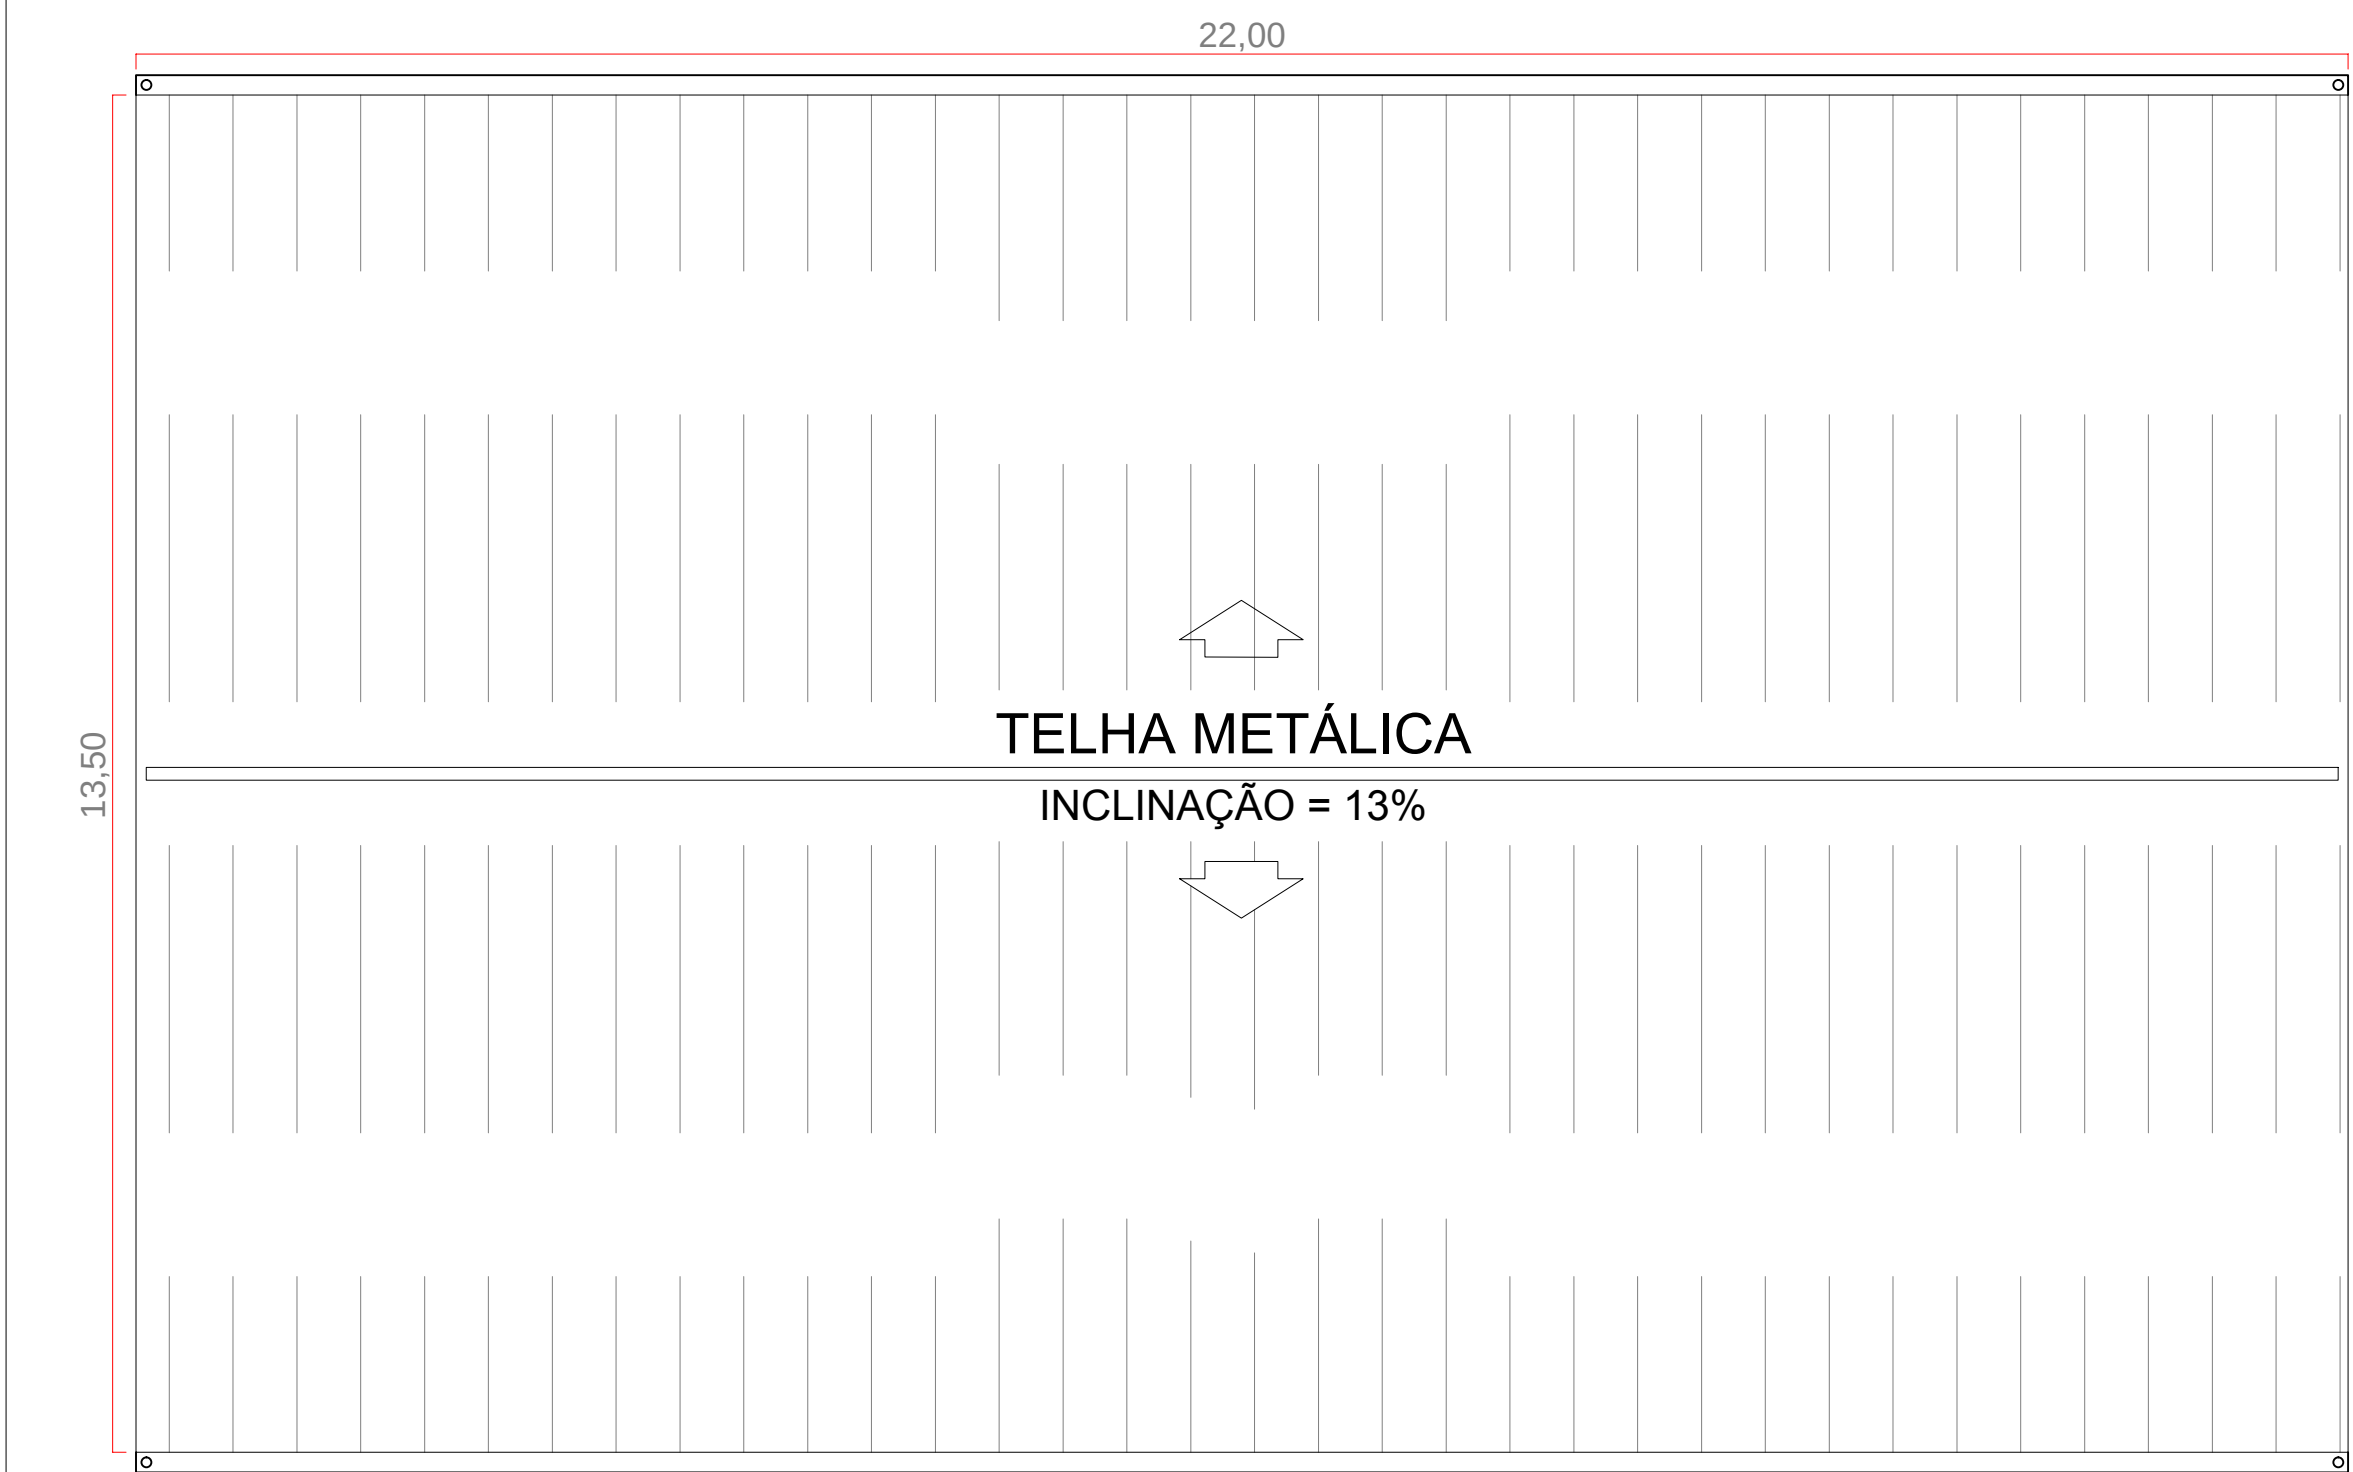


PLANTA DE COBERTURA
ESCALA 1:75

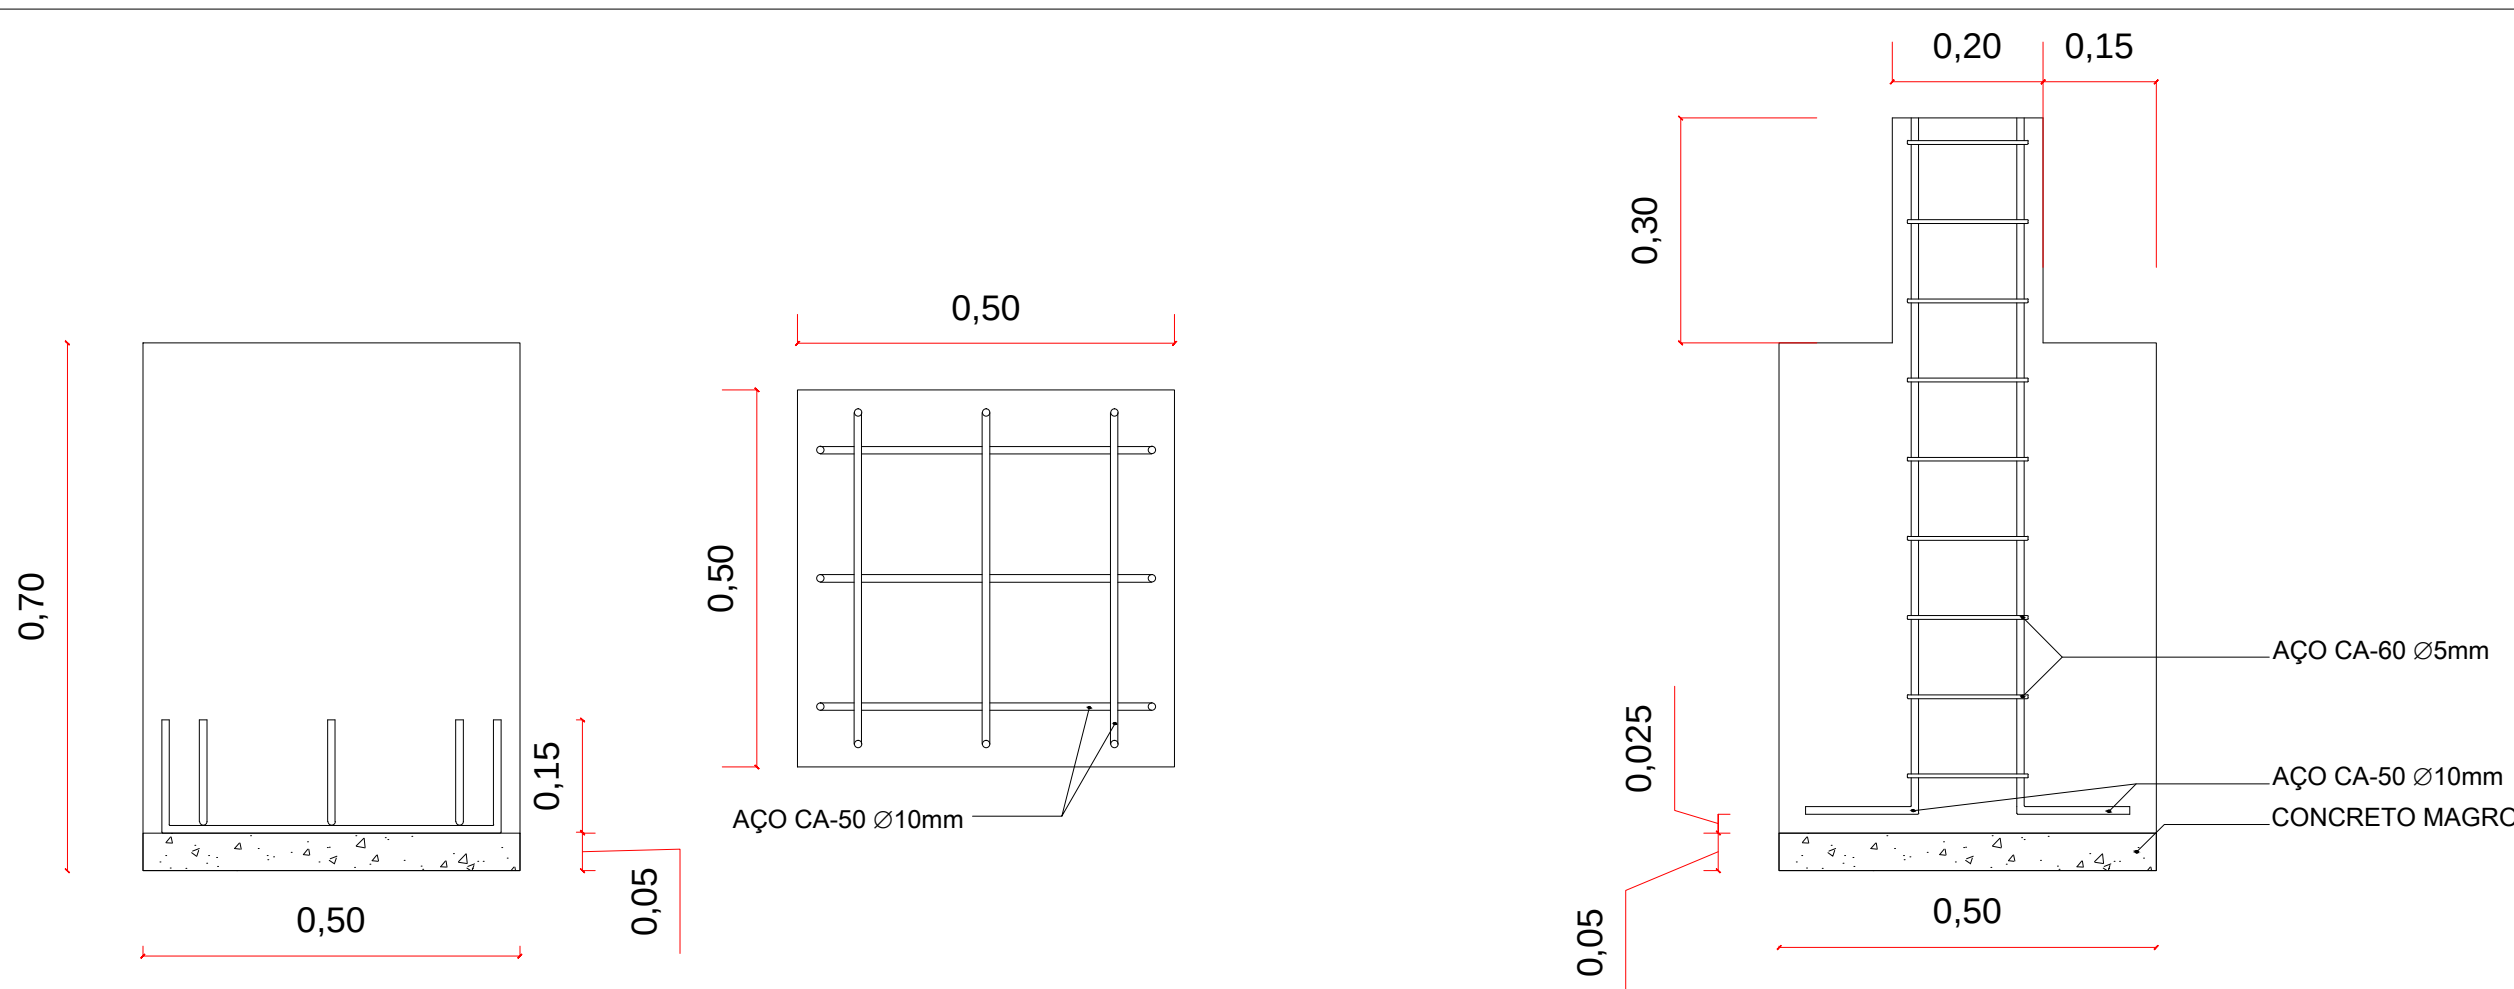


DETALHE SAPATA
ESCALA 1:10



DETALHE ARMAÇÃO
ESCALA 1:10

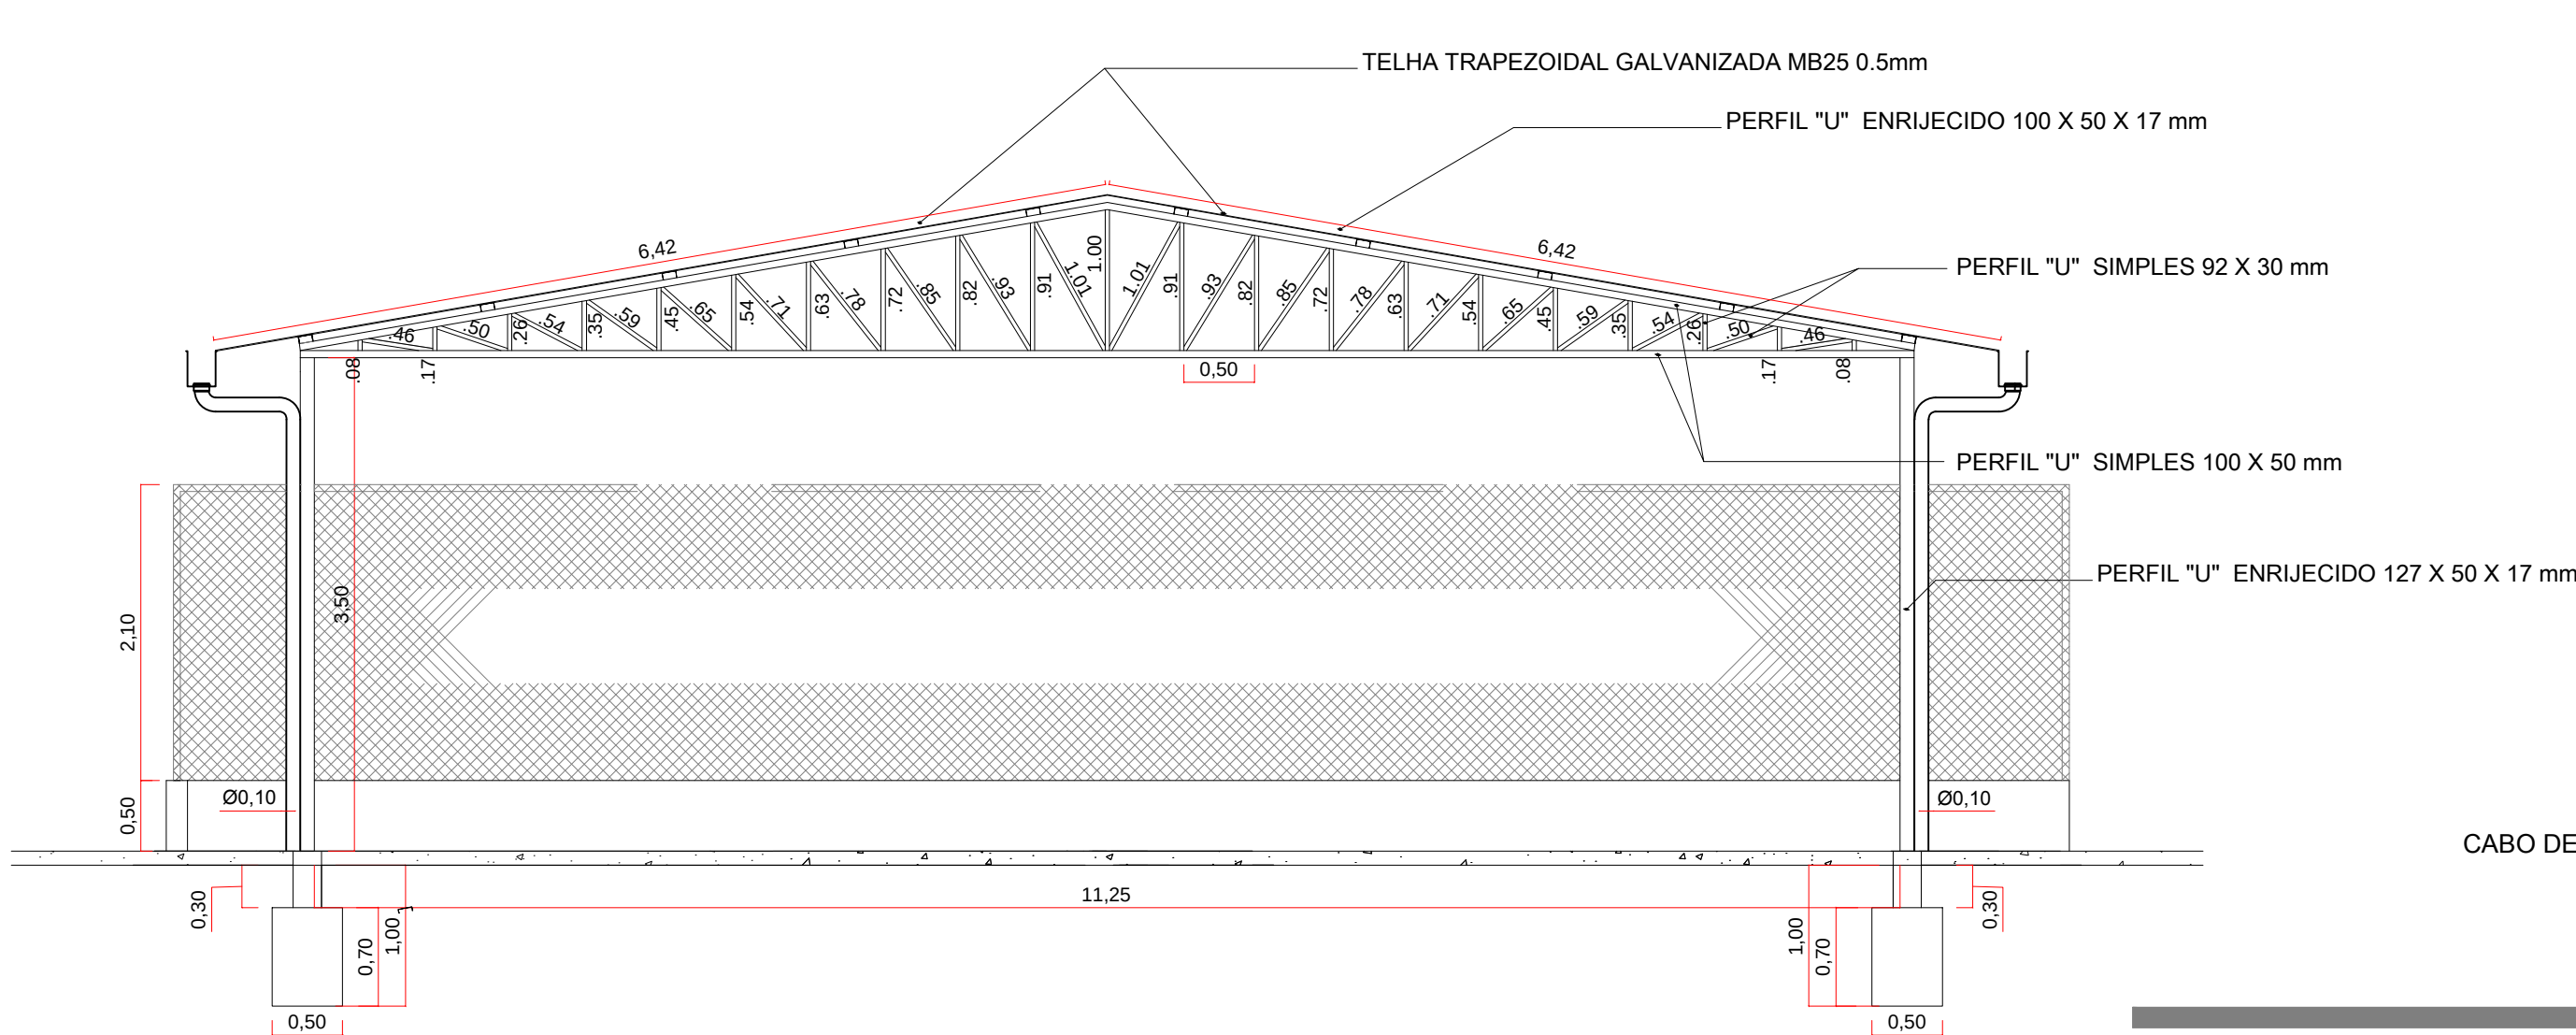

CORTE AA
ESCALA 1:50

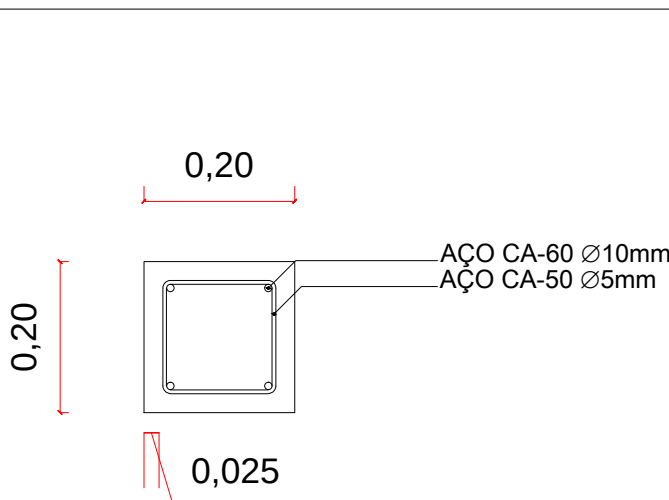

DETALHE PILAR
ESCALA 1:10

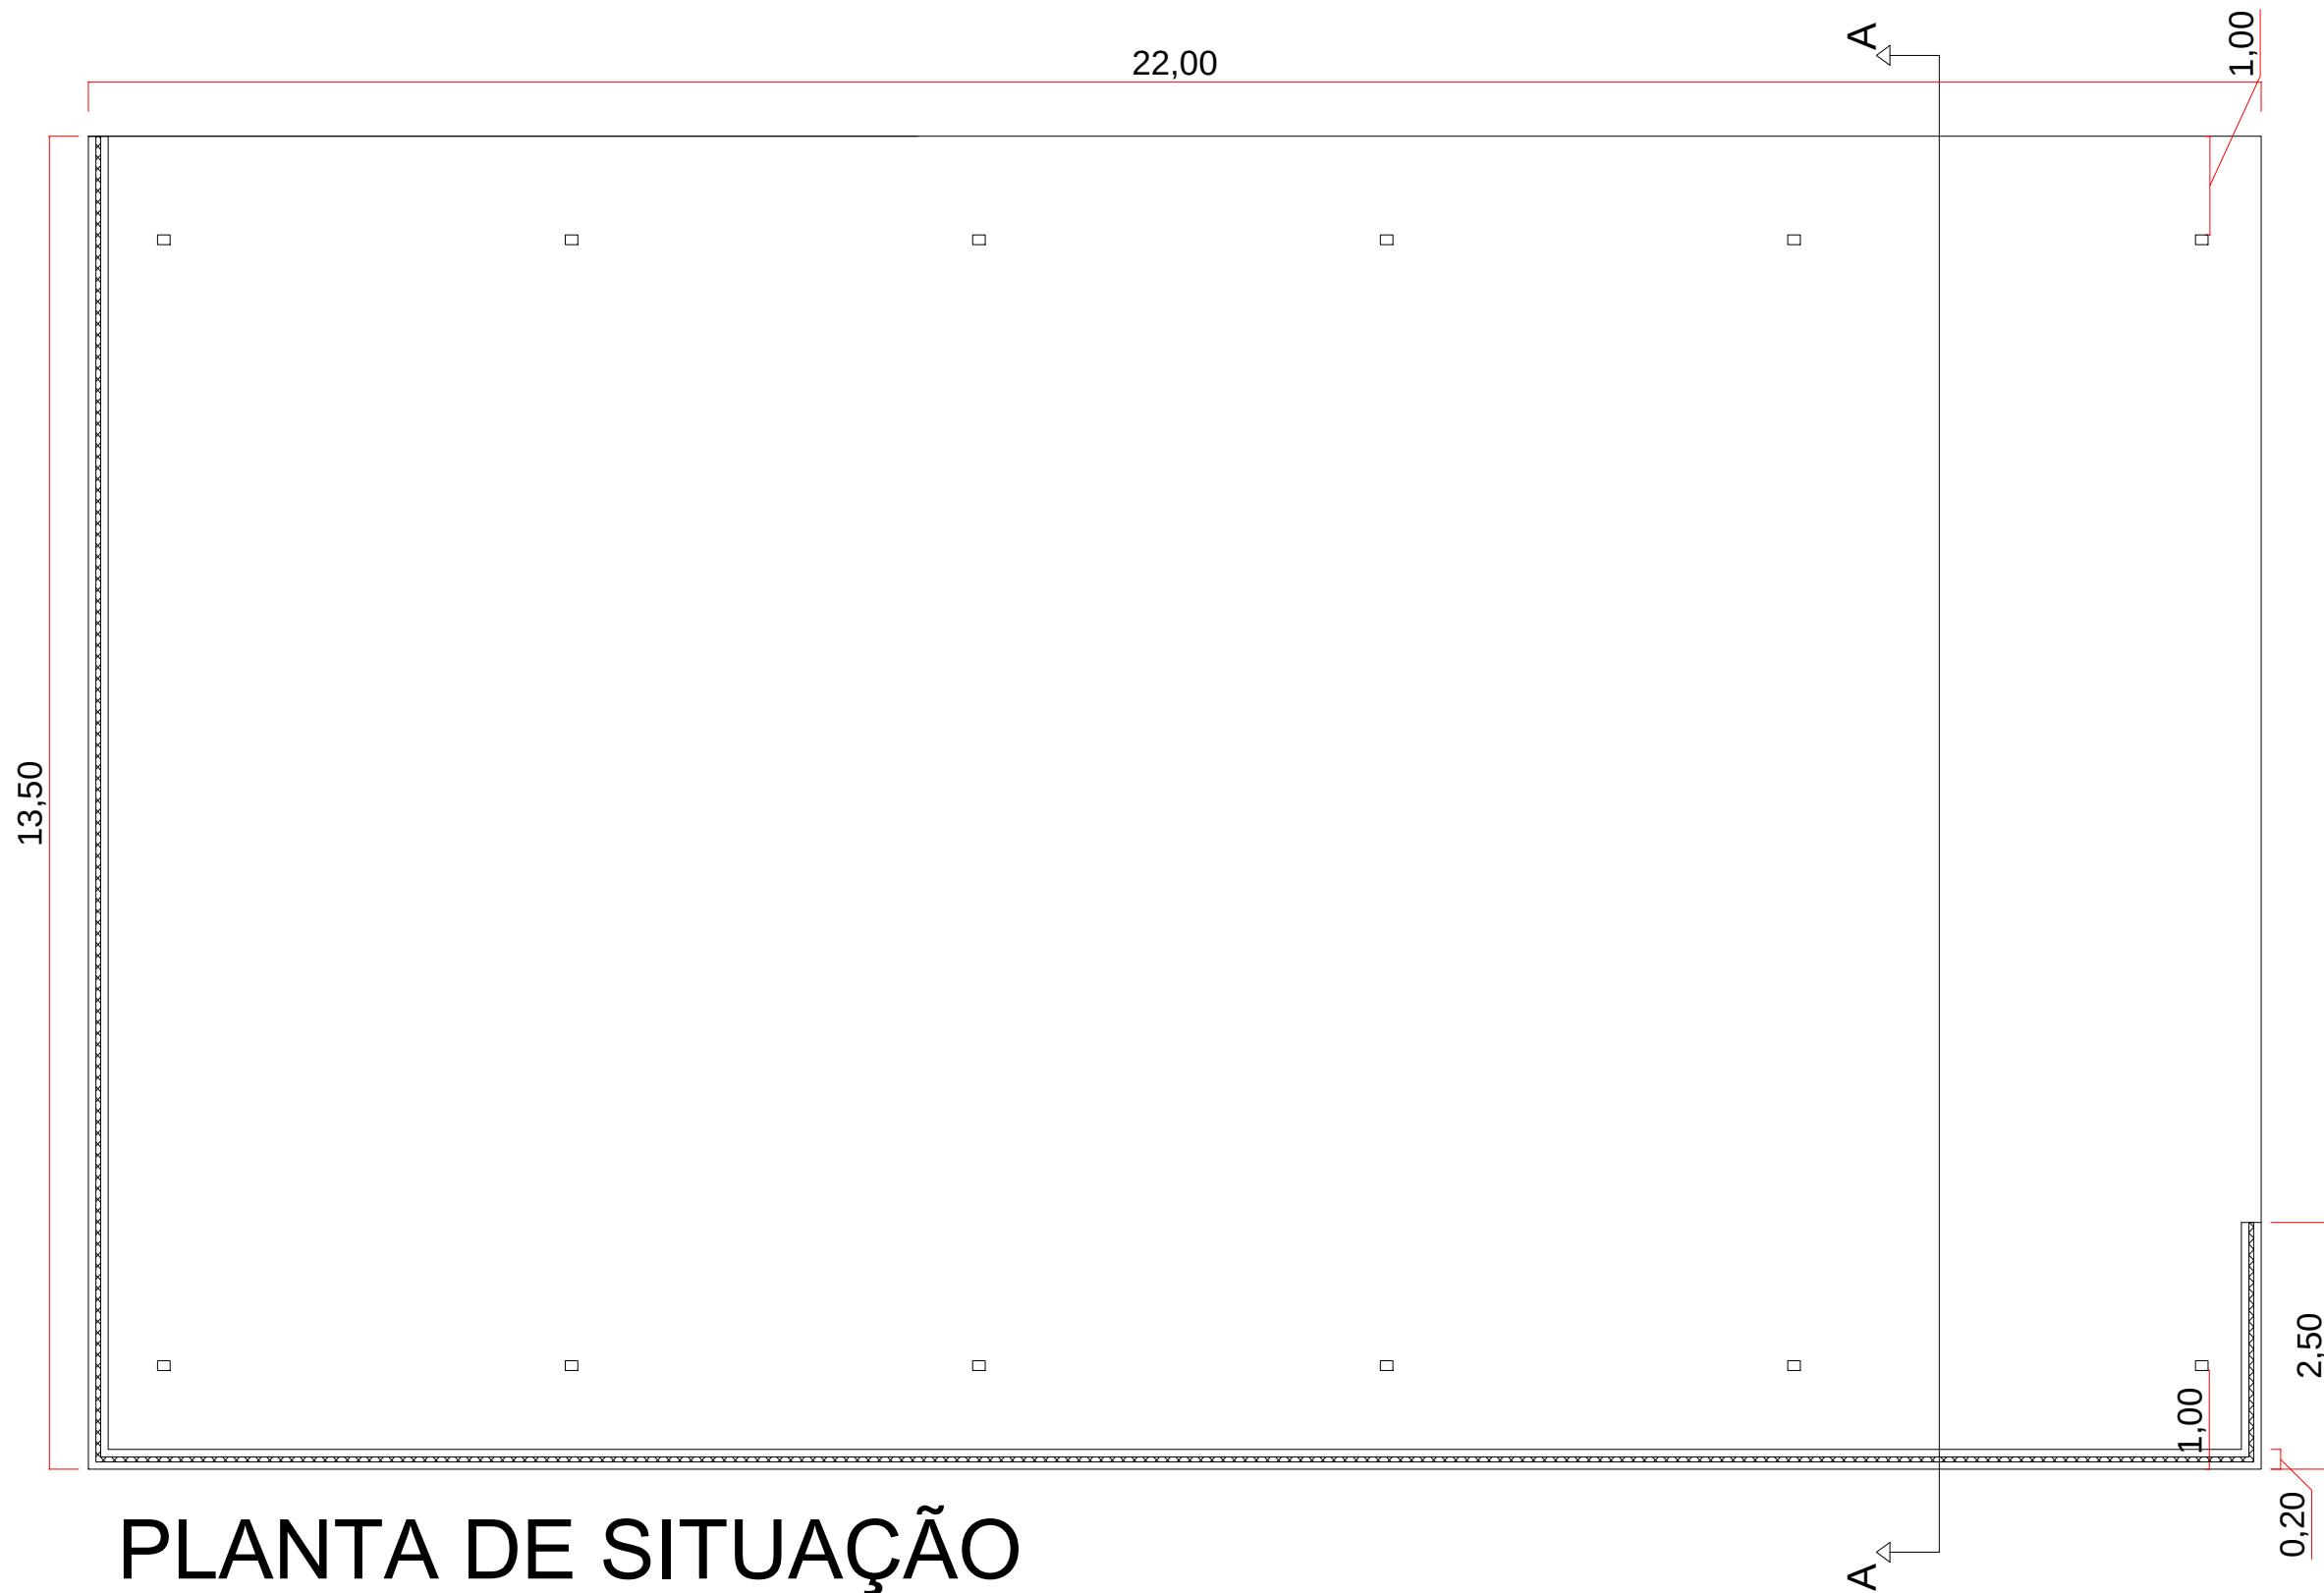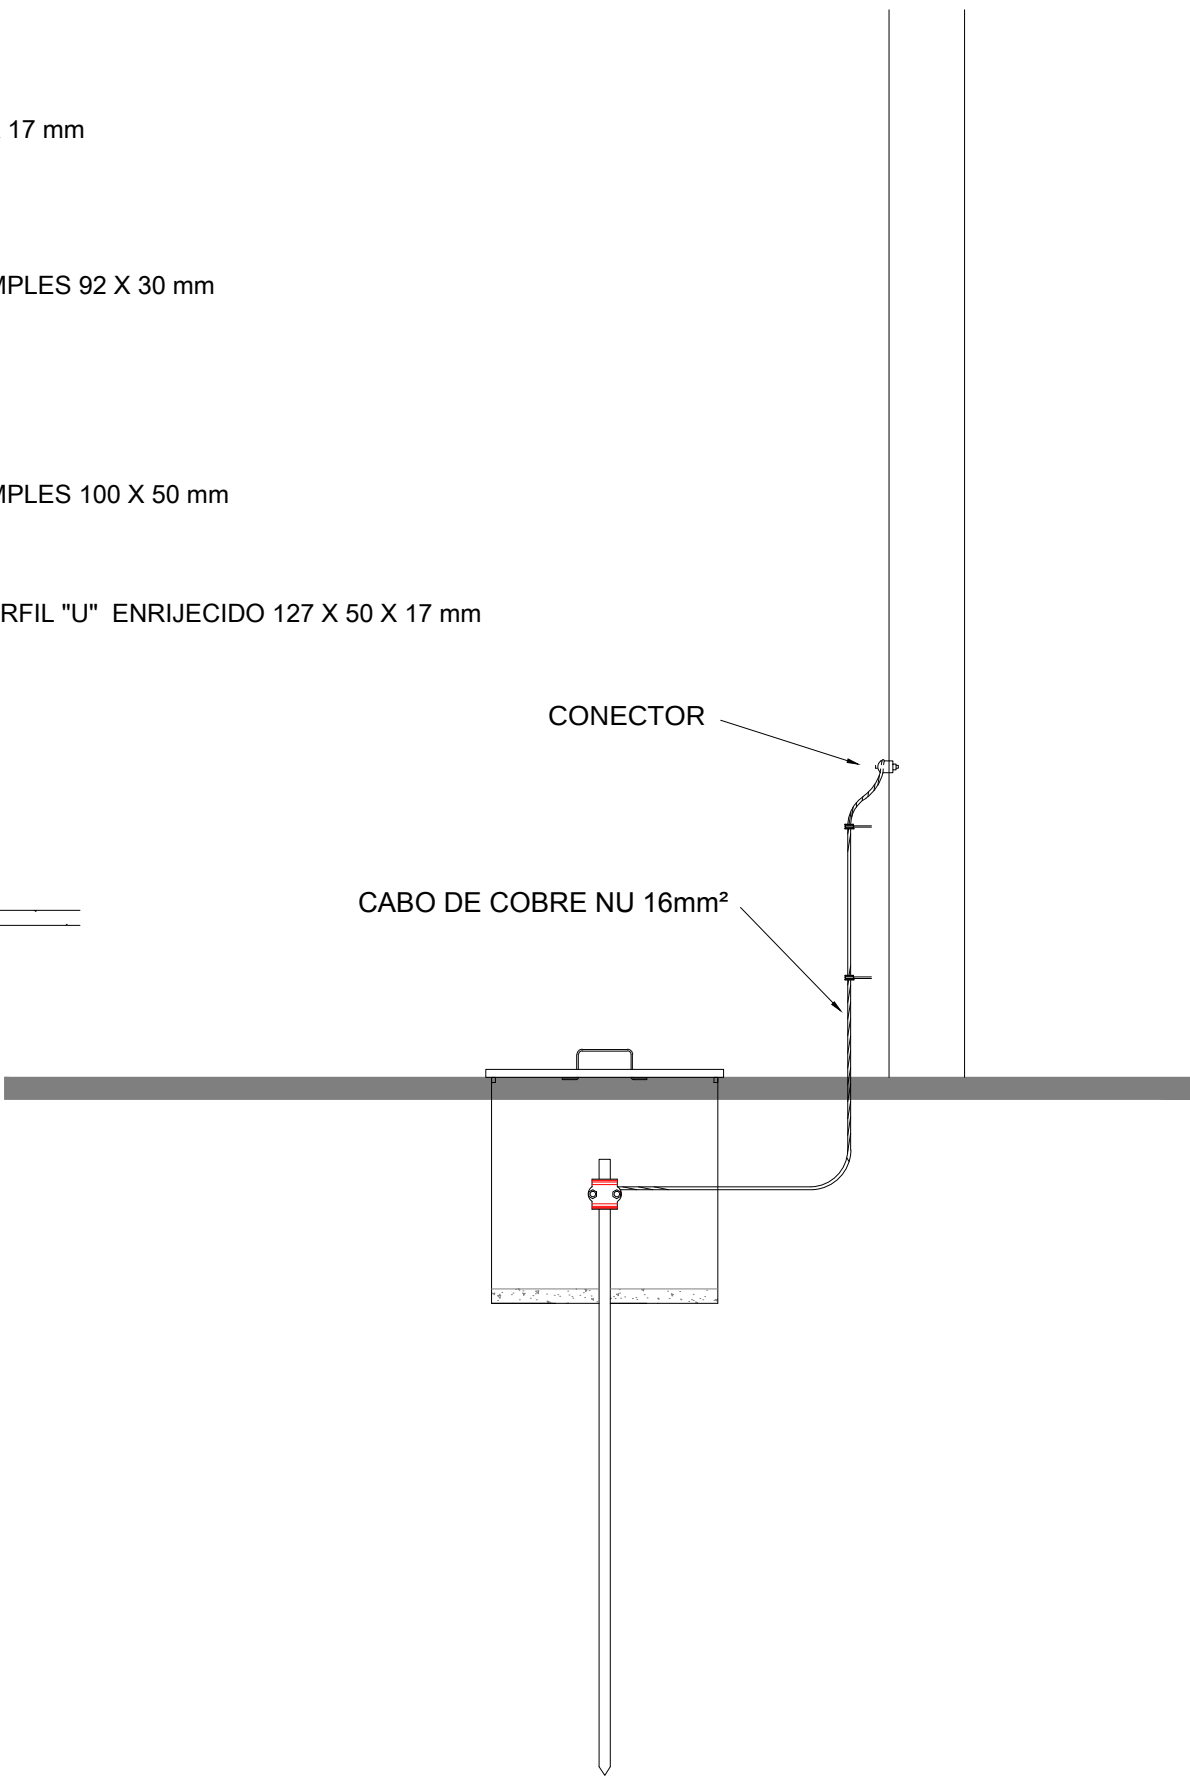

PLANTA DE SITUAÇÃO
ESCALA 1:75

SPDA
ESCALA 1:10

 SÓLIDA Consultoria, Engenharia e Serviços Endereço: Av. Getúlio Vargas, nº 1375, Sala 01, Centro, Alfredo Chaves - RJ, CEP: 23.340-005 Tel: (21) 3269-1889 / (21) 3688-4876 E-mail: cs.solda@gmail.com		CONTEÚDO: PLANTA BAIXA, DE COBERTURA E DE SITUAÇÃO DETALHES DA ESTRUTURA SPDA CORTE	
 PREFEITURA MUNICIPAL DE VARGEM ALTA ESTADO DO ESPÍRITO SANTO			
TÍTULO: PROJETO DE COBERTURA METÁLICA NO CENTRO DE VARGEM ALTA /ES			
PROJETO: PROJETO ESTRUTURAL E PROJETO ESTRUTURA METÁLICA			
ESCALA INDICADA	DATA JULHO/2019	DESENHO JÚLIA BONELLA	PRONCHA 01
PREFEITO MUNICIPAL: JOÃO CHRISÓSTOMO ALTOÉ			
RESP. TÉCNICO: GERALDO BRUNORO ESTEVES ENGENHEIRO CIVIL E ELETROTÉCNICO CREA-ES 33738/D			A1