



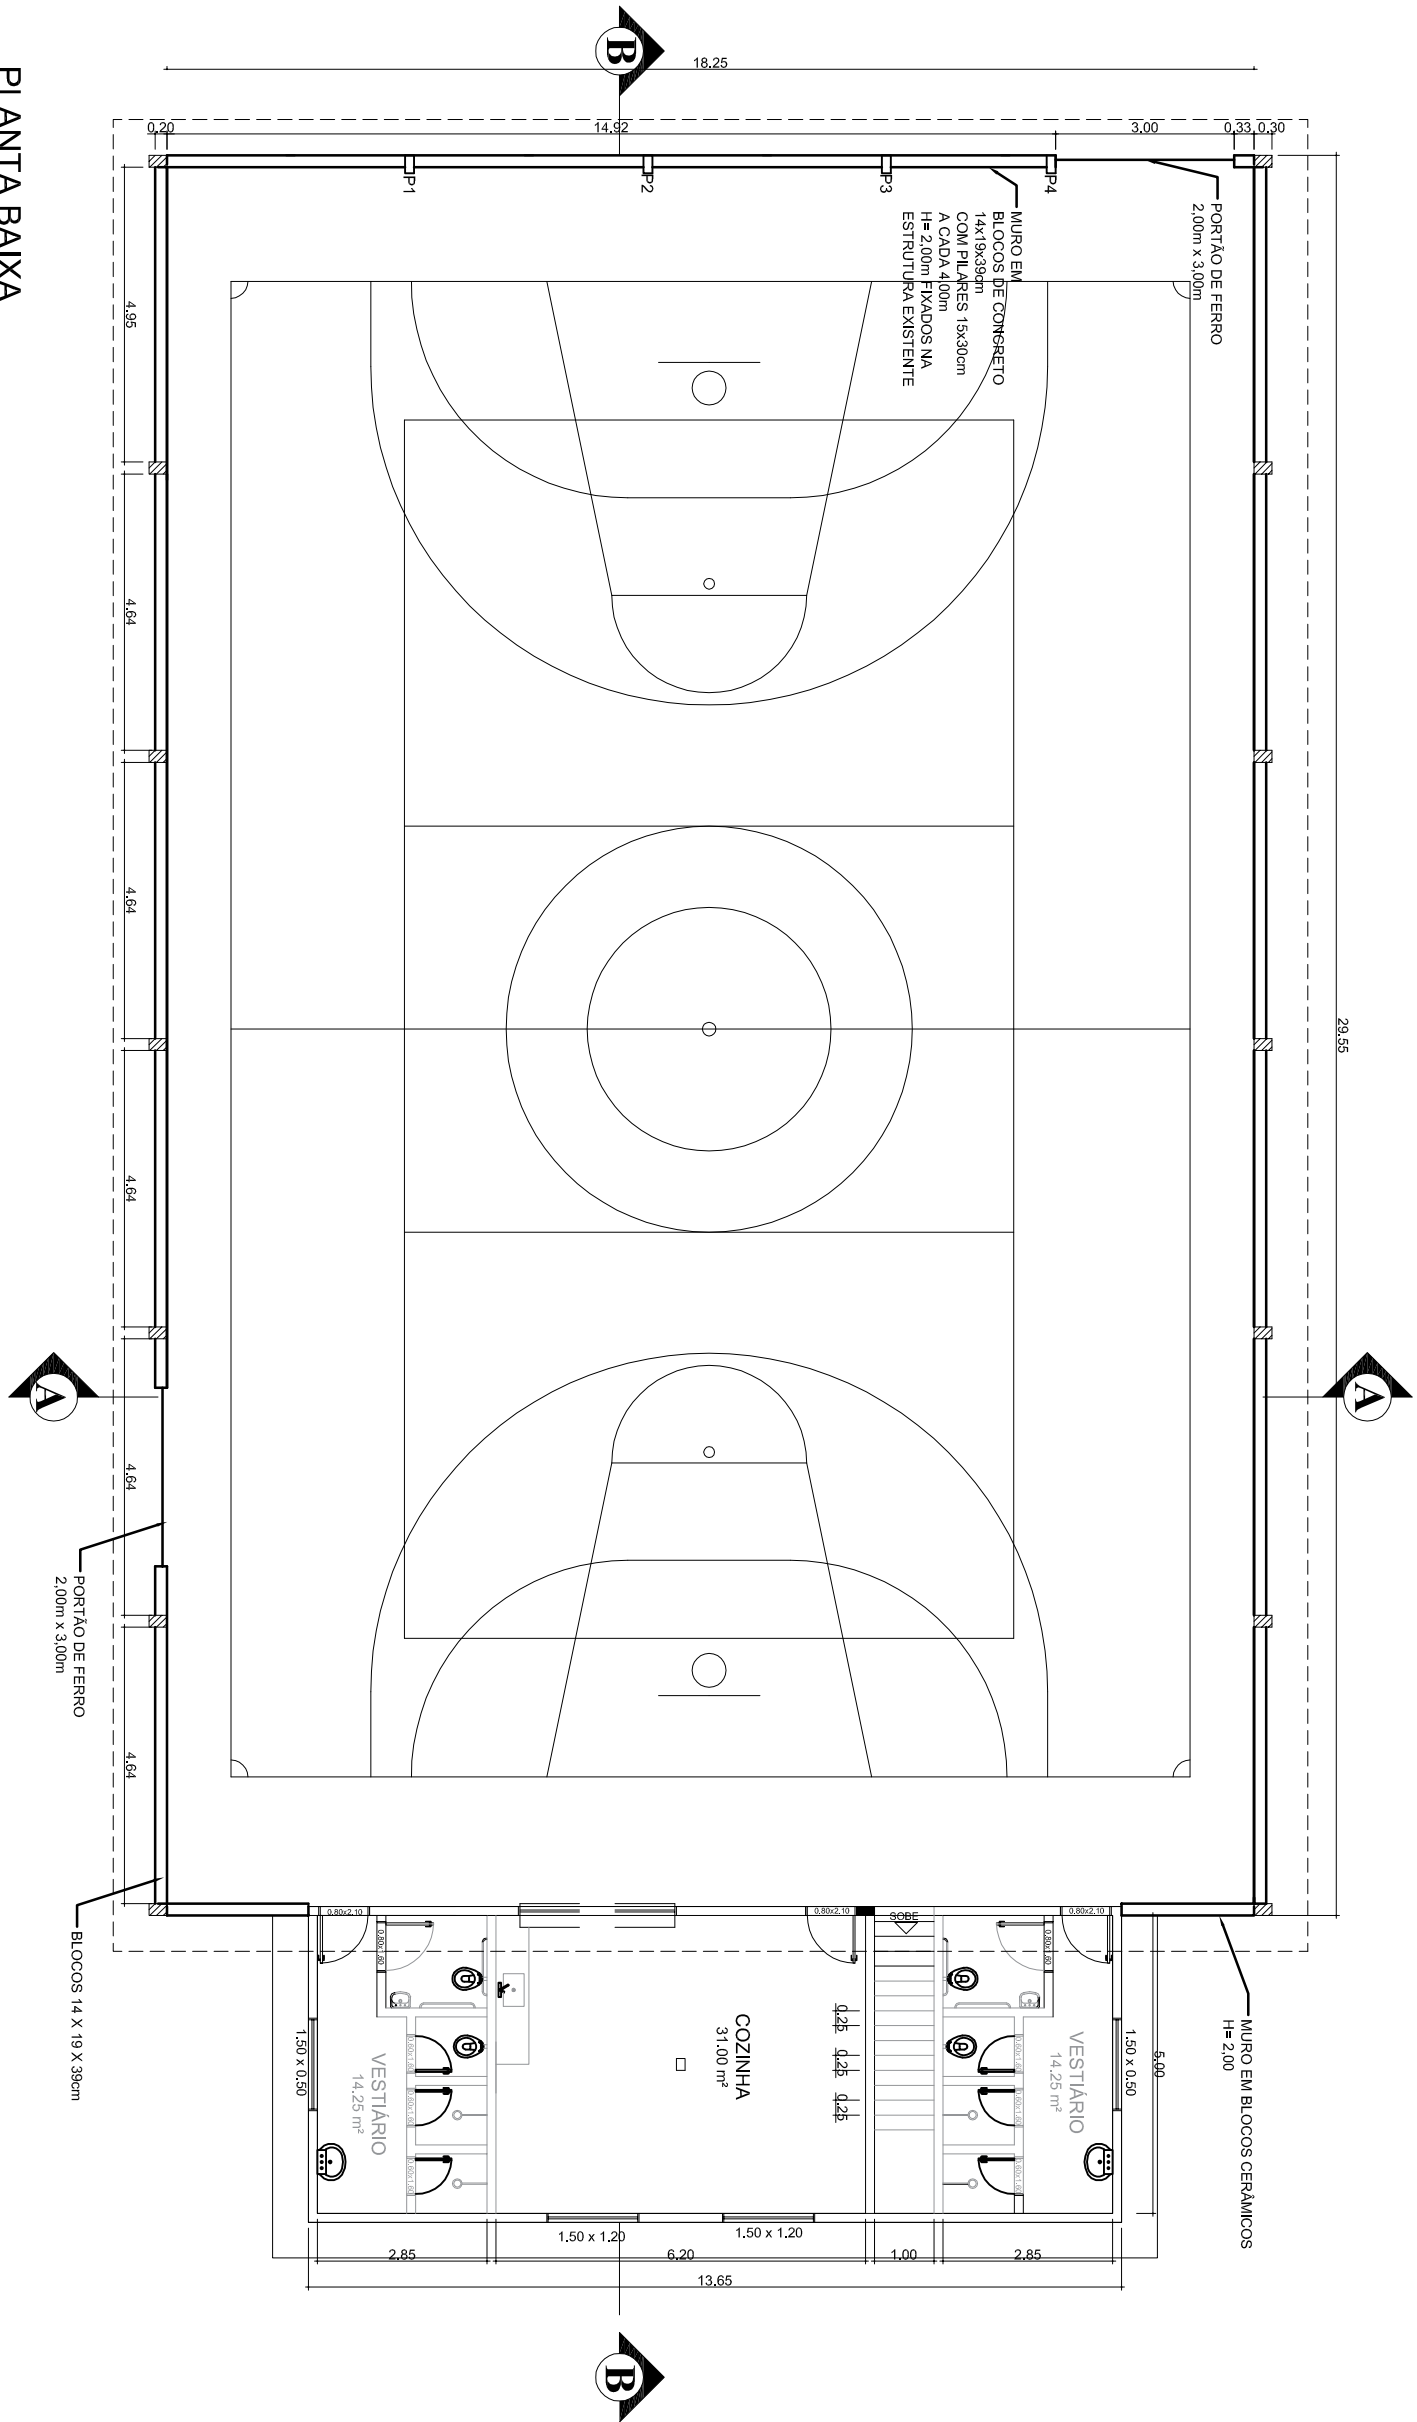

ESTRUTURAL - MURO DE FECHAMENTO

Cotas em metro.



S/ ESCALA

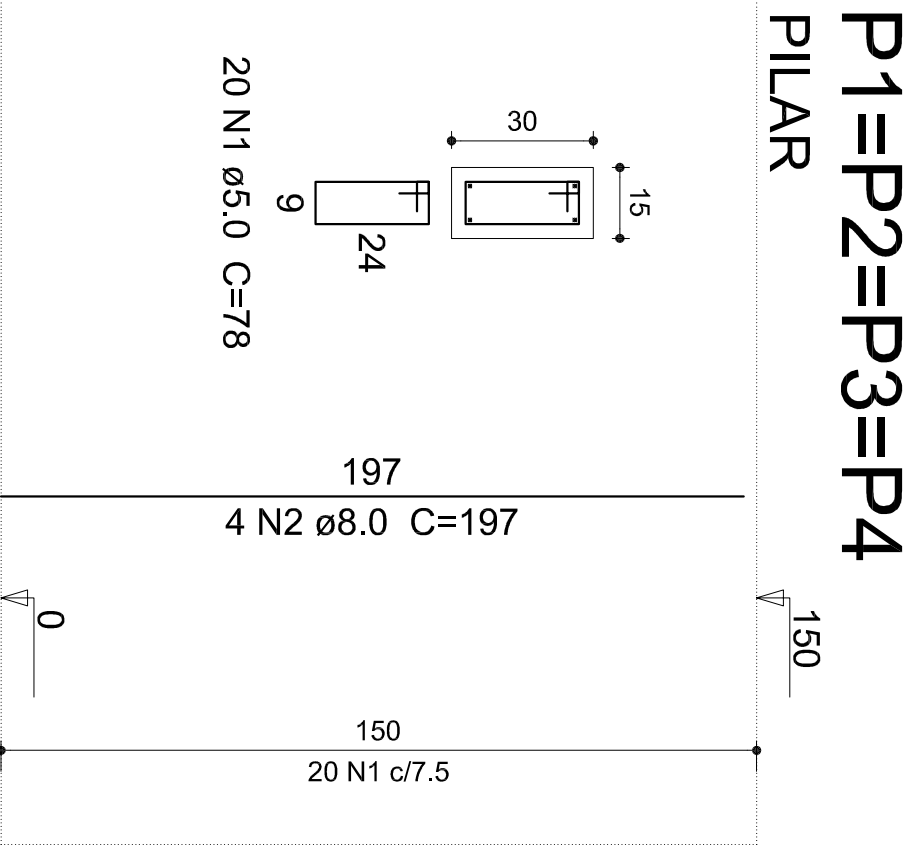

PLANTA BAIXA

Cotas em metro.

Escala - 1/125

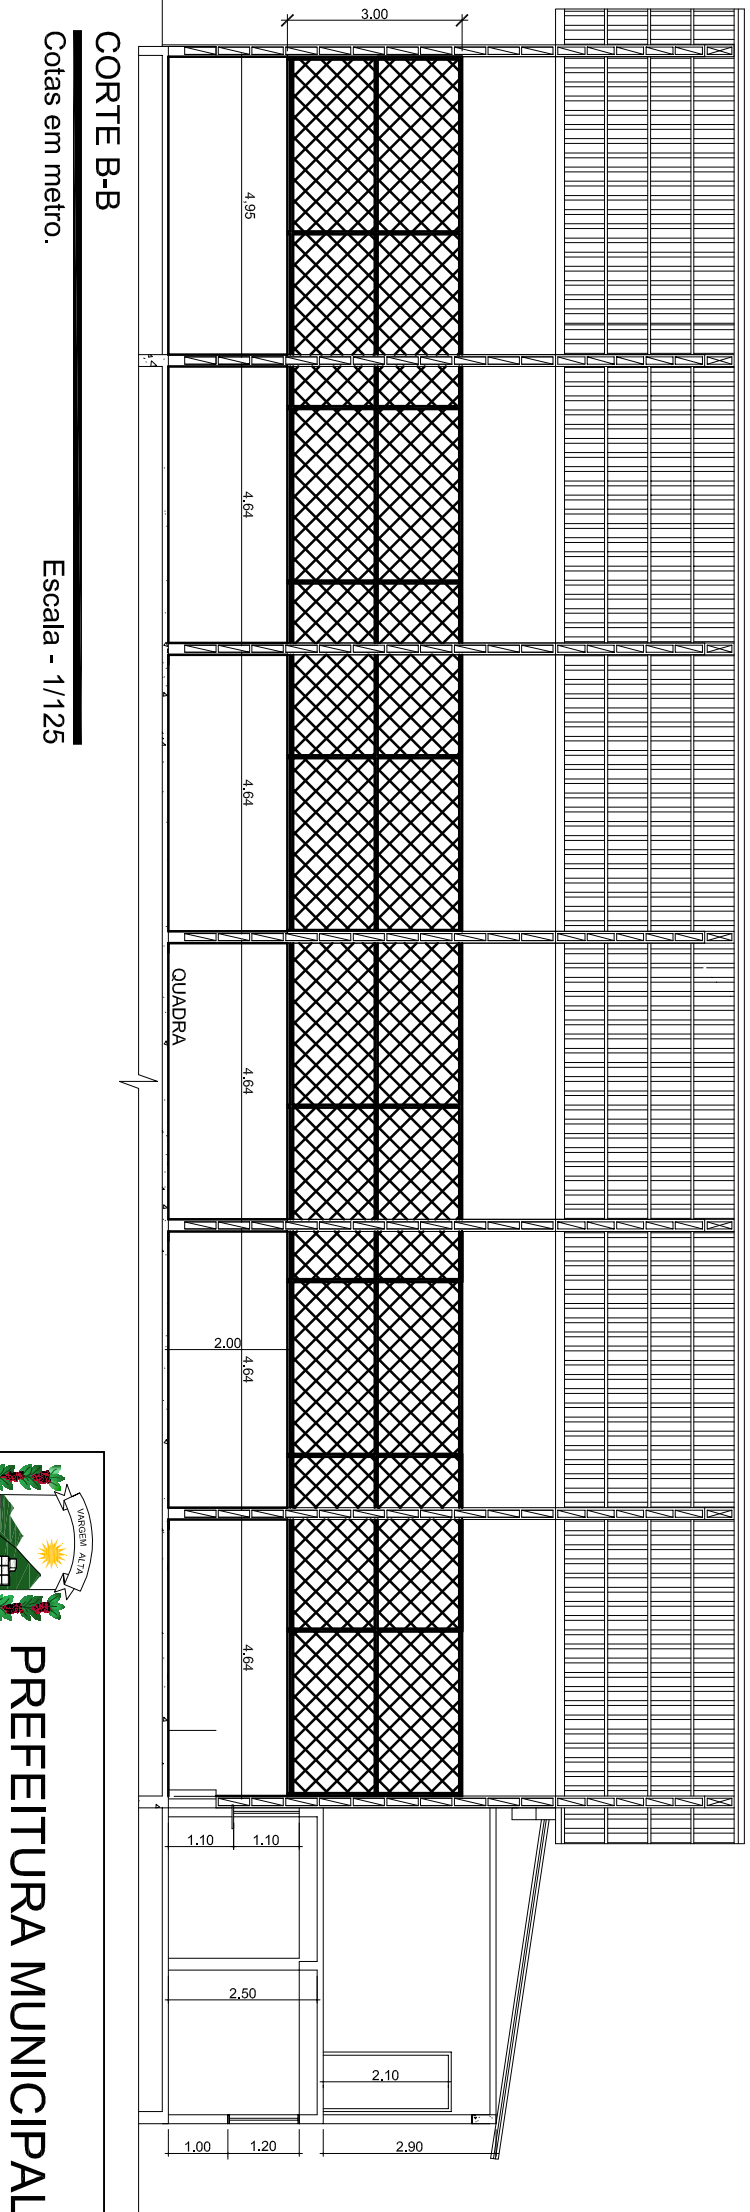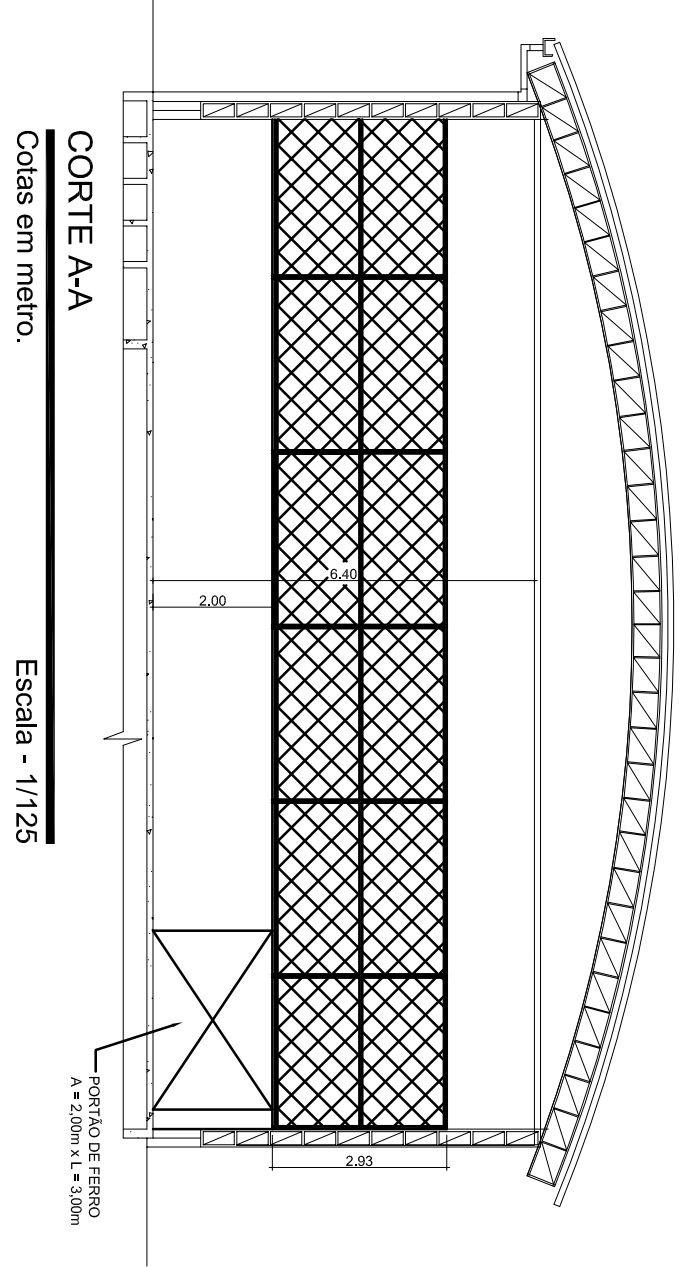

CORTE A-A


Cotas em metro.

Escala - 1/125

CORTE B-B

Cotas em metro.

Escala - 1/125

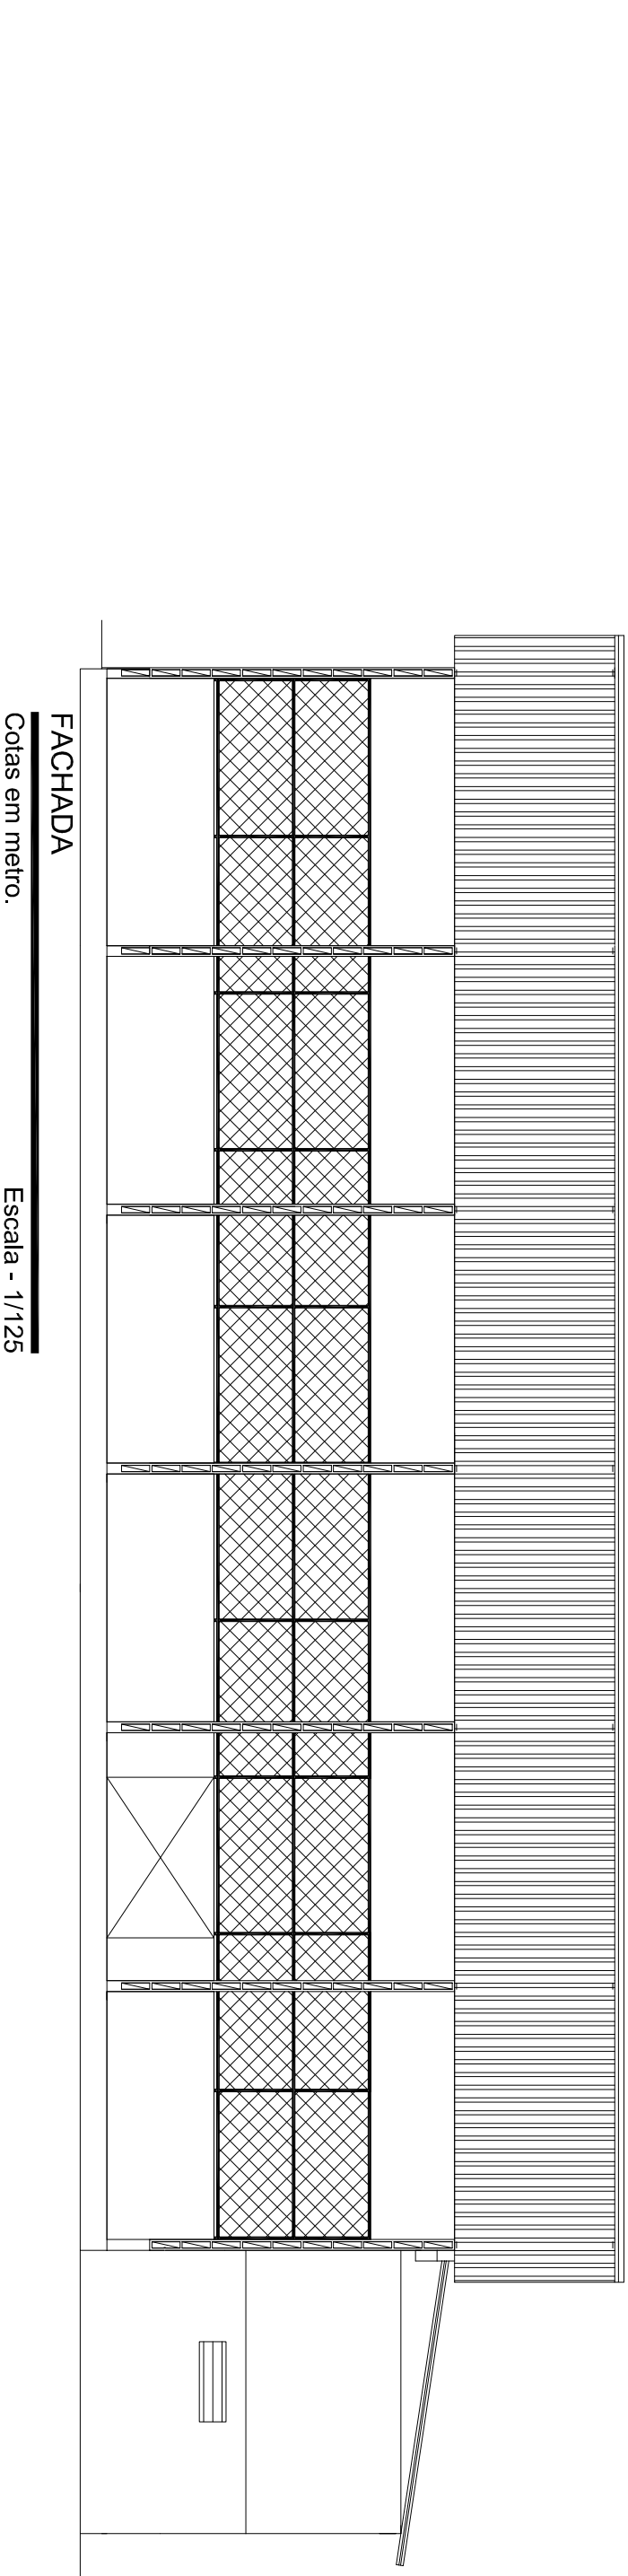

				
PREFEITURA MUNICIPAL DE VARGEM ALTA ESTADO DO ESPÍRITO SANTO				
TÍTULO				
PROJETO DE REFORMA DA QUADRA DE VILA ESPERANÇA				
PROJETO				
REFORMA DA QUADRA DE VILA ESPERANÇA				
ESCALA	INDICADA	DATA	DESENHO	FRANCHA
PREFEITO MUNICIPAL	MARÇO/2018	LUCAS ESTEVES	01/02	A2
RESP. TÉCNICO				
JOÃO CRISÓSTOMO ALTOÉ				
GERALDO BRUNORO ESTEVES				
ORCA 33736-0				