



PREFEITURA MUNICIPAL DE VARGEM ALTA

Estado do Espírito Santo
Gerência de Licitação e Contratos
Comissão Permanente de Licitação

PROCESSO Nº 0385/2022
TOMADA DE PREÇOS
Nº 004/2022

Fl: _____

Rub: _____

PROCESSO 0385/2022 **ID: 2022.071E0700001.01.0005** **TOMADA DE PREÇOS Nº 004/2022**

O Município de Vargem Alta - ES, torna público, através de sua Comissão Permanente de Licitação e da Secretaria Municipal de Cultura, Turismo e Esportes, que realizará Licitação na Modalidade Tomada de Preços - Tipo Menor Preço Global em regime de Empreitada por Preço Global, **no dia 10 de março de 2022, às 13:00 (treze) horas**, quando serão recebidos os envelopes de Documentação e Proposta na Sede da Prefeitura Municipal, situada à Rua Zildio Moschen, 22, Centro – Vargem Alta, Estado do Espírito Santo, quando procederá a abertura e julgamento, para a **CONTRATAÇÃO DE EMPRESA ESPECIALIZADA PARA EXECUÇÃO DE OBRA DE CONSTRUÇÃO DE BANHEIROS PÚBLICOS NO ESTÁDIO MARCOS FERRAÇO, NO DISTRITO DE JACIGUÁ, MUNICÍPIO DE VARGEM ALTA/ES, CONSIDERANDO O CONVÊNIO Nº 026/2021/SESPORT**, conforme planilha e projetos anexos, sendo esta regida por este Edital e pela Lei nº 8.666/93 e suas alterações, Lei Complementar Nº 123/06 e suas alterações e Lei Municipal Nº 701/07 e demais normas legais e regulamentares sobre a matéria objeto desta licitação.

O Edital poderá ser adquirido junto à Prefeitura Municipal até 03 (três) dias úteis antes da abertura, no mesmo endereço acima citado, no horário das 12:00 às 17:00h, mediante protocolo ou pelo e-mail cpl.vargemalta@gmail.com. A Comissão Permanente de Licitação terá o prazo de 24 horas para providenciar a cópia solicitada. O edital também será disponibilizado no sítio eletrônico da Prefeitura Municipal de Vargem Alta/ES.

1 - DO OBJETO

1.1 – Constitui objeto da presente licitação a **CONTRATAÇÃO DE EMPRESA ESPECIALIZADA PARA EXECUÇÃO DE OBRA DE CONSTRUÇÃO DE BANHEIROS PÚBLICOS NO ESTÁDIO MARCOS FERRAÇO, NO DISTRITO DE JACIGUÁ, MUNICÍPIO DE VARGEM ALTA/ES, CONSIDERANDO O CONVÊNIO Nº 026/2021/SESPORT**, conforme planilha e projetos anexos, que fazem parte integrante deste edital.

2 - DAS CONDIÇÕES DE PARTICIPAÇÃO

2.1 Podem participar desta Tomada de Preços os interessados que, atendidas a especificações deste Edital, estejam devidamente inscritos e classificados dentro do ramo do objeto desta licitação no Cadastro de Fornecedores do Município de Vargem Alta, válido na data da abertura desta Tomada de Preços;

2.2 Podem participar também **os não cadastrados** pertencentes ao ramo do objeto desta licitação que como manifestação de interesse recorram ao Setor de Cadastro de Fornecedores do Município de Vargem Alta para conhecimento e apresentação dos documentos necessários para o registro, **até 03 (três) dias antes da data marcada para esta Tomada de Preços. Apresentar o CRC ou o devido protocolo**

2.3 Não poderão participar desta licitação:

2.3.1 proibidos de participar de licitações e celebrar contratos administrativos, na forma da legislação vigente;

2.3.2 que não atendam às condições destes Edital e seus anexos;

2.3.3 estrangeiros que não tenham representação legal no Brasil com poderes expressos para receber citação e responder administrativa ou judicialmente;

2.3.4 que se enquadrem nas vedações previstas no artigo 9º da Lei nº 8.666, de 1993;

2.3.5 que estejam sob falência, concurso de credores, concordata ou insolvência, em processo de dissolução ou liquidação;

2.3.6 entidades empresariais que estejam reunidas em consórcio.

2.4 Os licitantes que desejarem manifestar-se durante as fases do procedimento licitatório deverão estar devidamente representados por seu representante legal ou por representante designado, que deverá apresentar instrumento particular de procuração ou Carta Credencial (Anexo II), com poderes para se manifestar em nome da empresa licitante em qualquer fase da licitação, acompanhado de documento oficial de identificação com foto.

3 – DA FONTE DE RECURSOS FINANCEIROS E VALOR DOS SERVIÇOS

3.1 Os recursos financeiros para pagamento dos encargos resultantes da presente Tomada de Preços correrão à conta da seguinte Dotação Orçamentária:



PREFEITURA MUNICIPAL DE VARGEM ALTA

Estado do Espírito Santo
Gerência de Licitação e Contratos
Comissão Permanente de Licitação

PROCESSO Nº 0385/2022
TOMADA DE PREÇOS
Nº 004/2022

Fl: _____

Rub: _____

3.1.1 Órgão: Secretaria Municipal de Cultura, Turismo e Esportes, **Programa:** 100100.1381300241.074 - Construção e ampliação e reformas de quadras poliesportivas e estádios, **Elemento de Despesa:** 44905100000, **Fonte de Recurso:** 15200063000, **Ficha:** 0000356

A ser pago com recursos do Convênio Nº 026/2021, firmado com a Secretaria de Estado de Esportes e Lazer

3.2 O valor máximo atribuído à obra é de **R\$ 266.557,69 (duzentos e sessenta e seis mil quinhentos e cinquenta e sete reais e sessenta e nove centavos)**, conforme planilha constante do Anexo I.

4 - DOS DOCUMENTOS DE HABILITAÇÃO E PROPOSTA

4.1 Os documentos necessários à habilitação poderão ser apresentados em original, por qualquer processo de cópia autenticada por cartório competente ou por servidor da administração ou publicação em órgão da imprensa oficial, nos termos do art. 32 da lei nº 8.666/93.

4.2 A autenticação dos documentos por servidor da administração ocorrerá em dias úteis, após prévio agendamento da empresa junto à CPL, no horário das 12:00 às 16:00.

4.3 **Todos os documentos de Habilitação e de Proposta Comercial deverão ser rubricados e numerados conforme o exemplo: (1/10; 2/10...)** e deverão ser apresentados em envelopes distintos e lacrados, contendo as seguintes indicações em sua face externa:

PREFEITURA MUNICIPAL DE VARGEM ALTA/ES
COMISSÃO PERMANENTE DE LICITAÇÃO
TOMADA DE PREÇOS Nº xxx/xxxx
ENVELOPE Nº 01 – DOCUMENTAÇÃO
IDENTIFICAÇÃO DA EMPRESA

PREFEITURA MUNICIPAL DE VARGEM ALTA/ES
COMISSÃO PERMANENTE DE LICITAÇÃO
TOMADA DE PREÇOS Nº xxx/xxxx
ENVELOPE Nº 02- PROPOSTA DE PREÇOS
IDENTIFICAÇÃO DA EMPRESA

4.4 Não serão aceitos documentos com indicação de CNPJ/CPF diferentes, salvo aqueles legalmente permitidos.

4.5 Se o licitante for a matriz, todos os documentos deverão estar em nome da matriz, e se o licitante for a filial, todos os documentos deverão estar em nome da filial, exceto aqueles documentos que, pela própria natureza, comprovadamente, forem emitidos somente em nome da matriz.

4.6 Serão aceitos registros de CNPJ de licitante matriz e filial com diferenças de números de documentos pertinentes ao CND e ao CRF/FGTS, quando for comprovada a centralização do recolhimento dessas contribuições.

5 - DA HABILITAÇÃO

5.1 A título de habilitação no certame, os licitantes deverão apresentar a seguinte documentação no Envelope nº 01:

5.1.1 Habilitação Jurídica:

5.1.1.1 Cédula de Identidade dos sócios da empresa;

5.1.1.2 No caso de empresário individual: inscrição no Registro Público de Empresas Mercantis, a cargo da Junta Comercial da respectiva sede;

5.1.1.3 No caso de sociedade empresária ou empresa individual de responsabilidade limitada - EIRELI: ato constitutivo, estatuto ou contrato social em vigor, devidamente registrado na Junta Comercial da respectiva sede, acompanhado de documento comprobatório de seus administradores;

5.1.1.4 Inscrição no Registro Público de Empresas Mercantis onde opera, com averbação no Registro onde tem sede a matriz, no caso de ser o participante sucursal, filial ou agência;

5.1.1.5 No caso de sociedade simples: inscrição do ato constitutivo no Registro Civil das Pessoas Jurídicas do local de sua sede, acompanhada de prova da indicação dos seus administradores;

5.1.1.6 Decreto de autorização, em se tratando de sociedade empresária estrangeira em funcionamento no País;

5.1.1.6.1 Os documentos acima deverão estar acompanhados de todas as alterações ou da consolidação respectiva.

5.1.1.7 Prova de inscrição no Cadastro Geral de Contribuinte (CNPJ), expedida no ano em curso.

5.1.2 Habilitação Fiscal e Trabalhista:

5.1.2.1 Prova de regularidade para com a Fazenda Nacional, mediante apresentação de certidão expedida conjuntamente pela Secretaria da Receita Federal do Brasil (RFB) e pela Procuradoria-Geral da Fazenda Nacional (PGFN), referente a todos os créditos tributários federais e à Dívida Ativa da União (DAU) por elas administrados, inclusive aqueles relativos à Seguridade Social, nos termos da Portaria Conjunta nº 1.751, de 02/10/2014, do Secretário da Receita Federal do Brasil e da Procuradora-Geral da Fazenda Nacional;

5.1.2.2 Prova de regularidade com a Fazenda Estadual do domicílio ou sede do licitante;

5.1.2.3 Prova de regularidade com a Fazenda Municipal do domicílio ou sede do licitante;

5.1.2.4 Certificado de Regularidade para com o FGTS, expedido pela Caixa Econômica Federal;



PREFEITURA MUNICIPAL DE VARGEM ALTA

Estado do Espírito Santo
Gerência de Licitação e Contratos
Comissão Permanente de Licitação

PROCESSO Nº 0385/2022
TOMADA DE PREÇOS
Nº 004/2022

Fl: _____

Rub: _____

5.1.2.5 Certidão Negativa de Débitos Trabalhistas (CNDT) expedida eletronicamente pela Justiça do Trabalho, nos termos do Título VII-A da Consolidação das Leis do Trabalho, aprovada pelo Decreto-Lei nº. 5.452, de 1º. de maio de 1943. (Incluído pela Lei nº. 12.440, de 2011).

5.1.2.6 Prova de inscrição no cadastro de contribuintes estadual ou municipal, relativo ao domicílio ou sede do licitante, pertinente ao seu ramo de atividade e compatível com o objeto contratual.

5.1.2.7 Caso o licitante detentor do menor preço seja microempresa, empresa de pequeno porte, microempreendedor individual ou equiparado deverá apresentar toda a documentação exigida para efeito de comprovação de regularidade fiscal, mesmo que esta apresente alguma restrição, sob pena de inabilitação.

5.1.2.8 Caso o fornecedor seja considerado isento de tributos relacionados ao objeto licitatório, deverá comprovar tal condição mediante a apresentação de declaração emitida pela correspondente Fazenda do domicílio ou sede do fornecedor, ou outra equivalente, na forma da lei.

5.1.3 Habilitação Econômico-financeira:

5.1.3.1 Certidão negativa de falência ou recuperação judicial expedida pelo distribuidor da sede do licitante;

5.3.1.1 No caso de certidão positiva de recuperação judicial ou extrajudicial, o licitante deverá apresentar a comprovação de que o respectivo plano de recuperação foi acolhido judicialmente, na forma do art. 58, da Lei nº 11.101, de 09 de fevereiro de 2005, sob pena de inabilitação, devendo, ainda, comprovar todos os demais requisitos de habilitação.

5.1.3.2 Balanço patrimonial e demonstrações contábeis do último exercício social, já exigíveis e apresentados na forma da lei, que comprovem a boa situação financeira da empresa, vedada a sua substituição por balancetes ou balanços provisórios, podendo ser atualizado por índices oficiais quando encerrados há mais de 3 (três) meses da data de apresentação da proposta;

5.1.3.3 O balanço patrimonial deverá estar assinado por contador ou por outro profissional equivalente, devidamente registrado no Conselho Regional de Contabilidade;

5.1.3.3.1 É admissível o balanço intermediário, se decorrer de lei ou contrato/estatuto social.

5.1.3.4 As empresas constituídas no exercício em curso deverão apresentar cópia do balanço de abertura ou cópia do livro diário contendo o balanço de abertura, inclusive com os termos de abertura e encerramento;

5.1.3.5 Caso o licitante seja cooperativa, tais documentos deverão ser acompanhados da última auditoria contábil-financeira, conforme dispõe o artigo 112 da Lei nº 5.764, de 1971, ou de uma declaração, sob as penas da lei, de que tal auditoria não foi exigida pelo órgão fiscalizador;

5.1.3.6 A boa situação financeira será baseada na obtenção de índices de Liquidez Geral (LG), Solvência Geral (SG) e Liquidez Corrente (LC) maiores que um ($\geq 1,0$), e Endividamento Geral (EG), menor ou igual um ($\leq 1,0$), resultantes da aplicação das fórmulas:

$$LG = \frac{\text{Ativo Circulante} + \text{Realizável a Longo Prazo}}{\text{Passivo Circulante} + \text{Exigível a Longo Prazo}} \geq 1,0$$

$$SG = \frac{\text{Ativo Total}}{\text{Passivo Circulante} + \text{Exigível a Longo Prazo}} \geq 1,0$$

$$EG = \frac{\text{Passivo Circulante} + \text{Exigível a Longo Prazo}}{\text{Ativo Total}} \leq 1,0$$

$$LC = \frac{\text{Ativo Circulante}}{\text{Passivo Circulante}} > 1,0$$

5.1.3.7 Os índices LG, SG, EG e LC deverão ser calculados pelas licitantes e apresentados em formulário próprio, com os Cálculos dos Quocientes de Estrutura de Capitais e de Liquidez para execução das obras e serviços, que faz parte deste Edital, devendo sofrer verificação pela Comissão, para fins de habilitação;

5.1.3.8 O licitante que apresentar índices econômicos iguais ou inferiores a 1 (um) em qualquer dos índices de Liquidez Geral, Solvência Geral e Liquidez Corrente deverá comprovar que possui capital mínimo equivalente a 10% (dez por cento) do valor total estimado da contratação ou do item pertinente.

5.1.3.9 Garantia de 1% (um por cento) do valor estimado do objeto da contratação, ou seja, **R\$ 2.665,58 (dois mil seiscentos e sessenta e cinco reais e cinquenta e oito centavos)**, podendo ser apresentado:

I - caução em dinheiro, com apresentação de cópia autenticada do comprovante de recolhimento emitido pela instituição bancária em **depósito identificado** realizado na Conta Corrente 22.596.837, Agência: 0187, Banestes;



PREFEITURA MUNICIPAL DE VARGEM ALTA

Estado do Espírito Santo
Gerência de Licitação e Contratos
Comissão Permanente de Licitação

PROCESSO Nº 0385/2022
TOMADA DE PREÇOS
Nº 004/2022

Fl: _____

Rub: _____

II – caução em título da dívida pública, desde que respeitada a formalidade exigida no Art. 26 da Lei 11.079/2014, ou seja, emitido pela forma escritural, mediante registro em sistema centralizado de liquidação e de custódia autorizado pelo Banco Central e avaliados pelos seus valores econômicos, conforme definido pelo Ministério da Fazenda;

III - seguro-garantia; ou

IV - fiança bancária.

5.1.4 Habilitação Técnica:

5.1.4.1 Registro ou inscrição da empresa licitante e do responsável técnico que irá atuar na execução do objeto da futura licitação no CREA (Conselho Regional de Engenharia e Agronomia), CAU (Conselho de Arquitetura e Urbanismo) e/ou CRT (Conselho Regional dos Técnicos Industriais), conforme o caso e no que couber, conforme as áreas de atuação previstas no Projeto Básico, em plena validade, acompanhado de comprovante de quitação. Opcionalmente, poderá acompanhar a documentação descrita a Declaração de responsabilidade técnica constante no Anexo III;

5.1.4.2 Comprovação da capacitação técnico-profissional, mediante apresentação de Certidão de Acervo Técnico – CAT, expedida pelo CREA, CAU ou CRT da região pertinente, nos termos da legislação aplicável, em nome do(s) responsável(is) técnico(s) e/ou membros da equipe técnica que participarão da obra, que demonstre a Anotação de Responsabilidade Técnica – ART, o Registro de Responsabilidade Técnica – RRT ou o TRT – Termo de Responsabilidade Técnica, relativo à **execução dos serviços idênticos ou similares** que compõem as parcelas de maior relevância técnica e valor significativo da contratação, a saber:

CONSTRUÇÃO DE BANHEIROS PÚBLICOS NO ESTÁDIO MARCOS FERRAÇO, NO DISTRITO DE JACIGUÁ, MUNICÍPIO DE VARGEM ALTA/ES
Item 2.7 - LAJE PRÉ-FABRICADA TRELIÇADA PARA FORRO SIMPLES REVESTIDO, VÃO ATÉ 3.5M, CAPEAMENTO 2CM, ESP. 10CM, FCK = 150KG/CM2
Item 4.1 - ALVENARIA DE BLOCOS CERÂMICOS 10 FUROS 10X20X20CM, ASSENTADOS C/ARGAMASSA DE CIMENTO, CAL HIDRATADA CH1 E AREIA TRAÇO 1:0,5:8, ESP. DAS JUNTAS 12MM E ESP. DAS PAREDES S/REVESTIMENTO, 10CM (BLOCO COMPRADO NA FÁBRICA, POSTO OBRA)
Item 11.1 - FORRO PVC BRANCO L = 20 CM, FRISADO, COLOCADO

5.1.4.3 Os responsáveis técnicos e/ou membros da equipe técnica acima elencados deverão pertencer ao quadro permanente da empresa licitante, na data prevista para entrega da proposta, entendendo-se como tal, para fins deste certame, o sócio que comprove seu vínculo por intermédio de contrato social/estatuto social; o administrador ou o diretor; o empregado devidamente registrado em Carteira de Trabalho e Previdência Social; e o prestador de serviços com contrato escrito firmado com o licitante ou o profissional devidamente relacionado na certidão de registro e quitação de pessoa jurídica emitida pelo CREA, CAU ou CRT.

5.1.4.4 No decorrer da execução do objeto, os profissionais de que trata este subitem poderão ser substituídos, nos termos do artigo 30, §10, da Lei nº 8.666, de 1993, por profissionais de experiência equivalente ou superior, desde que a substituição seja aprovada pela Administração.

5.1.5 Outros documentos:

5.1.5.1 O documento hábil para comprovação da condição de micro ou pequena empresa será a **Certidão Simplificada da Junta Comercial**, expedida no ano em curso, seguindo o delineamento do art. 8º da Instrução Normativa nº 103/2007 do Departamento Nacional de Registro do Comércio e a **Declaração de enquadramento da licitante** como Microempresa – ME ou Empresa de Pequeno Porte – EPP ou Microempreendedor Individual - MEI apta a usufruir do tratamento favorecido estabelecido nos arts. 42 a 49 da Lei Complementar n. 123, de 2006, bem como suas alterações – Anexo V;

5.1.5.2 A apresentação declaração mencionada no subitem anterior é facultativa e deverá ser entregue tão-somente pelas licitantes efetivamente enquadradas que pretendam se beneficiar do regime legal diferenciado e que não tenham sido alcançadas por alguma hipótese de exclusão do tratamento jurídico diferenciado.

5.1.5.2.1 A participação em licitação na condição de microempresa ou empresa de pequeno porte ou cooperativa equiparada, sem que haja o enquadramento nessas categorias, ensejará a aplicação das sanções previstas em Lei e a exclusão do regime de tratamento diferenciado. A comissão poderá realizar diligências para verificar a veracidade da declaração.

5.1.5.3 Declaração conjunta conforme modelo do Anexo V, onde conste:

- a inexistência de fato superveniente, impeditivo da participação da empresa na presente licitação, bem como de que aceita incondicionalmente de todas as condições deste edital;
- o atendimento ao disposto no inciso XXXIII do Art. 7º da Constituição Federal, de que não emprega menor de dezoito anos em trabalho noturno, perigoso ou insalubre e não emprega menor de dezesseis anos em qualquer trabalho, salvo na condição de aprendiz;
- possuir compromisso com a sustentabilidade ambiental, nos termos da Instrução Normativa nº 1 de 19 de janeiro de 2010 da SLTI do MPOG;
- dispor dos equipamentos, utensílios e pessoal adequados à plena execução do objeto licitado;



PREFEITURA MUNICIPAL DE VARGEM ALTA

Estado do Espírito Santo **Gerência de Licitação e Contratos** **Comissão Permanente de Licitação**

PROCESSO Nº 0385/2022
TOMADA DE PREÇOS
Nº 004/2022

Fl: _____

Rub: _____

- não possuir sócio, administrador, gerente ou funcionário que seja servidor ou dirigente, atuando na Prefeitura Municipal de Vargem Alta/ES, nos termos do Artigo 9º da Lei 8.666/93.

5.1.5.4 Declaração de concordância em subcontratar até 30% (trinta por cento) do valor licitado para empreendedor individual, microempresas e empresa de pequeno porte, as quais deverão estar indicadas e qualificadas pelos licitantes com a descrição dos bens e/ou serviços a serem fornecidos e respectivos valores, conforme Anexo VI. Essa declaração somente será necessária caso a licitante não se enquadre em uma das situações elencadas no item 12.6.

6 - DAS PROPOSTAS COMERCIAIS

6.1 A proposta comercial, apresentada no Envelope nº 02, será redigida em papel timbrado da empresa, no idioma pátrio, impressa, rubricada em todas as suas páginas e ao final firmada pelo representante legal da empresa licitante, sem emendas, entrelinhas ou ressalvas, devendo conter:

6.1.1 A razão social e CNPJ da empresa licitante;

6.1.2 Especificações do objeto de forma clara, observadas as especificações constantes do Projeto Básico e demais documentos técnicos anexos;

6.1.3 O valor total da proposta para cada item que participar, em moeda corrente nacional, expresso em numeral e por extenso, conforme modelo de proposta constante do Anexo VII.

6.2 Junto à proposta comercial, a empresa deverá apresentar:

6.2.1 Planilha orçamentária, contendo preço unitário, quantidade e preço total para fornecimento de todos os itens relacionados na planilha quantitativa, compreendendo material e mão de obra. A planilha orçamentária deve ser preenchida de acordo como o modelo contido no Anexo I, assinada pelo responsável técnico, devidamente identificado.

6.2.1.1 Todos os dados informados pelo licitante em sua Planilha deverão refletir com fidelidade os custos especificados e a margem de lucro pretendida;

6.2.1.2 Erros no preenchimento da planilha não constituem motivo para a desclassificação da proposta. A planilha poderá ser ajustada pelo licitante, no prazo indicado pela Comissão, desde que não haja majoração do preço proposto.

6.2.2 Cronograma Físico Financeiro, em conformidade com as etapas, prazos e demais aspectos fixados pela Administração no Projeto Básico, ajustado à proposta apresentada, conforme Anexo I, assinado pelo responsável técnico, devidamente identificado;

6.2.3 Planilha de BDI, conforme Anexo I, assinada pelo responsável técnico, devidamente identificado;

6.2.4 Declaração de que no preço apresentado, referente ao mês da entrega dos envelopes, estarão comprometidas todas as despesas, que direta ou indiretamente, decorram da prestação do serviço objeto desta licitação, inclusive todos os tributos incidentes sobre os mesmos, conforme modelo constante do Anexo VIII;

6.2.5 Declaração de Elaboração Independente de Proposta, conforme modelo constante do Anexo IX.

6.3 A Contratada deverá arcar com o ônus decorrente de eventual equívoco no dimensionamento dos quantitativos de sua proposta, inclusive quanto aos custos variáveis decorrentes de fatores futuros e incertos, tais como os valores providos com o quantitativo de vale transporte, devendo complementá-los, caso o previsto inicialmente em sua proposta não seja satisfatório para o atendimento do objeto da licitação, exceto quando ocorrer algum dos eventos arrolados nos incisos do §1º do artigo 57 da Lei nº 8.666, de 1993.

6.3.1 Caso o eventual equívoco no dimensionamento dos quantitativos se revele superior às necessidades da contratante, a Administração deverá efetuar o pagamento seguindo estritamente as regras contratuais de faturamento dos serviços demandados e executados, concomitantemente com a realização, se necessário e cabível, de adequação contratual do quantitativo necessário, com base na alínea "b" do inciso I do art. 65 da Lei n. 8.666/93

6.4 A empresa é a única responsável pela cotação correta dos encargos tributários. Em caso de erro ou cotação incompatível com o regime tributário a que se submete, serão adotadas as orientações a seguir:

6.4.1 cotação de percentual menor que o adequado: o percentual será mantido durante toda a execução contratual;

6.4.2 cotação de percentual maior que o adequado: o excesso será suprimido, unilateralmente da planilha e haverá glosa, quando do pagamento.

6.5 A apresentação das propostas implica obrigatoriedade do cumprimento das disposições nelas contidas, em conformidade com o que dispõe o Projeto Básico, assumindo o proponente o compromisso de executar o objeto nos seus termos, bem como de fornecer os materiais, equipamentos, ferramentas e utensílios necessários, em quantidades e qualidades adequadas à perfeita execução contratual, promovendo, quando requerido, sua substituição.

6.6 Os preços ofertados, tanto na proposta inicial, serão de exclusiva responsabilidade do licitante, não lhe assistindo o direito de pleitear qualquer alteração, sob alegação de erro, omissão ou qualquer outro pretexto. Os licitantes devem



PREFEITURA MUNICIPAL DE VARGEM ALTA

Estado do Espírito Santo
Gerência de Licitação e Contratos
Comissão Permanente de Licitação

PROCESSO Nº 0385/2022
TOMADA DE PREÇOS
Nº 004/2022

Fl: _____

Rub: _____

respeitar os preços máximos estabelecidos nas normas de regência de contratações públicas federais, quando participarem de licitações públicas (Acórdão nº 1455/2018 -TCU - Plenário).

7 - DO RECEBIMENTO E ABERTURA DOS ENVELOPES

7.1 O recebimento dos envelopes de “Documentação de Habilitação” e “Proposta comercial” e a abertura da documentação dar-se-á no local, data e horários especificados neste edital. Os envelopes somente poderão ser entregues por pessoa devidamente credenciada pela empresa licitante, ocasião em que esta pessoa será devidamente identificada no processo.

7.2 Depois dos prazos fixados não serão recebidas outras documentações, nem tampouco serão permitidas quaisquer modificações ou acréscimos nos elementos em exame.

7.3 Não serão aceitas, sob nenhuma hipótese, propostas emitidas através de Correios, Telex, Fax, Telegramas, ou quaisquer outros meios, que não seja o previsto neste edital.

7.4 Não será aberto o envelope contendo a habilitação da empresa que não atender as determinações deste edital, assim como não será aberto o envelope de proposta comercial da licitante que vier a ser inabilitada.

7.5 A sessão será iniciada com identificação dos presentes e verificação das formalidades legais para a sessão e participação dos interessados. Feito o procedimento inicial, passar-se-á para a verificação a abertura do Envelope “01”, Documentação de habilitação, e analisada a documentação de cada proponente.

7.6 As licitantes que apresentarem documentação pertinente à habilitação em desacordo com as exigências deste edital serão, liminarmente, inabilitadas sendo o Envelope “02”, rubricado pela comissão e demais representantes presentes devolvido, da forma que recebido, à proponente, após o transcurso do prazo recursal ou do julgamento de eventuais recursos interpostos. Enquanto aguarda-se o período suspensivo do recurso o envelope “02” ficará sob a guarda da Comissão Permanente de Licitações. Após este período será posto a disposição do interessado, que se não o retirar no prazo de 60 (sessenta) dias estará autorizando, desde já, a sua destruição.

7.7 Toda documentação dos licitantes será verificada e rubricada pelos representantes credenciados presentes que assim desejarem e pela Comissão Permanente de Licitação.

7.8 Desta sessão lavrar-se-á ata circunstanciada, na qual serão registradas todas as ocorrências e que, no final, será lida e assinada pelos membros da Comissão Permanente de licitações e pelos concorrentes credenciados presentes.

7.9 Quando da análise dos documentos de habilitação serão inabilitadas as licitantes que não atenderem plenamente a todas as condições deste edital. Não será relevada qualquer falha, mesmo que a falha seja entendida como irrelevante pelo licitante faltoso.

7.10 Após a análise da documentação apresentada pelos licitantes, a Comissão Permanente de Licitações divulgará o resultado da fase de habilitação através de divulgação na imprensa oficial, ou, se todos os interessados estiverem presentes, na sessão onde foi tomada a decisão, e inexistindo qualquer fato impeditivo na fase de habilitação, e desde que todos os concorrentes concordem, formalmente, com a desistência do direito de interposição de recurso, a abertura dos envelopes “Proposta Comercial” poderá ser marcada para o mesmo dia e local da abertura dos envelopes “Documentos de Habilitação”.

7.11 Caso não haja desistência expressa do direito de recurso, será aberto o prazo de 5 (cinco) dias úteis, conforme determina o artigo 109, da lei 8.666/93, alterada pela Lei 8.883/94, para que os interessados que não concordem com a decisão da Comissão Permanente de Licitações, quanto ao resultado de habilitação possam interpor os recursos.

7.12 Depois de contemplado o trâmite recursal da fase habilitatória, será marcada a data de abertura dos envelopes de Proposta Comercial, com antecedência mínima de 02 (dois) dias úteis, com a exceção da situação de desistência do direito de recurso, em que a sessão poderá ser contínua.

7.13 Na sessão de abertura dos envelopes de Proposta Comercial, após a identificação dos presentes serão verificados e abertos os envelopes “02” - Proposta Comercial das licitantes qualificadas.

7.14 Os preços cotados, bem como, as demais condições das propostas comerciais serão apresentados a todos os representantes presentes, que analisarão e rubricarão todas as folhas, se assim desejarem, devolvendo-se à Comissão Permanente de Licitações para posterior análise e julgamento.

7.15 Desta sessão lavrar-se-á ata circunstanciada, na qual serão registradas todas as ocorrências e que, no final, será lida e assinada pelos membros da Comissão Permanente de Licitações e pelos concorrentes credenciados presentes.

7.16 Quando do julgamento das propostas comerciais serão desclassificadas as propostas que não atenderem plenamente a todas as condições deste edital; as que se referem às ofertas dos demais participantes; as com prazo de validade menos de 30 (trinta) dias da data de abertura das propostas; as que fizeram qualquer condicionamento para a execução do contrato, não previsto neste edital; as que se mostrarem tecnicamente inexecutáveis, na forma do artigo 48 e seus incisos da Lei nº 8.666/93;

7.16.1 Considera-se manifestamente inexecutável a proposta cujo valor global proposto seja inferior a 70% (setenta por cento) do menor dos seguintes valores: (a) Média aritmética dos valores das propostas superiores a 50% (cinquenta por cento) do valor orçado pela Administração, ou (b) Valor orçado pela Administração.



PREFEITURA MUNICIPAL DE VARGEM ALTA

Estado do Espírito Santo
Gerência de Licitação e Contratos
Comissão Permanente de Licitação

PROCESSO Nº 0385/2022
TOMADA DE PREÇOS
Nº 004/2022

Fl: _____

Rub: _____

7.16.2 Nessa situação, será facultado ao licitante o prazo de 02 (dois) dias úteis para comprovar a viabilidade dos preços constantes em sua proposta, conforme parâmetros do artigo 48, inciso II, da Lei nº 8.666, de 1993, sob pena de desclassificação.

7.17 A Comissão Permanente de Licitação poderá, em qualquer fase da presente licitação, suspender os trabalhos para diligências, análise de documentos, ou quaisquer outras providências que se façam necessárias, na forma da lei, vedada a inclusão posterior de documento ou informação que deveria constar originalmente da proposta.

7.18 A licitante que pretende revalidar a sua proposta, além do prazo de validade nela definida, deverá fazê-lo, por escrito, encaminhado para a Comissão Permanente de Licitação e protocolado na Divisão de Protocolo Geral da Prefeitura de Vargem Alta, com antecedência mínima de 10 (dez) dias da data final de validade da mesma.

7.19 Na hipótese de todos os participantes serem inabilitados ou terem suas propostas desclassificadas, com base no parágrafo único do art. 48, da Lei Federal 8666/93, a Comissão Permanente de Licitação poderá, a seu critério e devidamente justificada, fixar aos licitantes prazo de 8 (oito) dias úteis para a apresentação de nova documentação ou de outras propostas escoimadas das causas que levaram a inabilitação ou desclassificação.

7.20 Ultrapassada a fase de habilitação dos concorrentes, e abertas as propostas, não cabe desistência da mesma, salvo por motivo justo decorrente de fato superveniente e aceito pela Comissão Permanente de Licitações.

8 - DO JULGAMENTO E SELEÇÃO DAS PROPOSTAS

8.1 As propostas que estiverem de acordo com os critérios e especificações estabelecidos neste edital e seus anexos serão analisados, comparados e submetidos à decisão da Comissão Permanente de Licitação.

8.2 Durante a análise das propostas, a Comissão Permanente de Licitação poderá convocar as licitantes para esclarecimento de natureza técnica ou jurídica da respectiva proposta, que deverá ser atendida em, no máximo, 02 (dois) dias úteis.

8.3 O julgamento das propostas será objetivo, cabendo à Comissão Permanente de Licitações realizá-lo em conformidade com o tipo da presente licitação, obedecendo, para tanto, os critérios estabelecidos neste edital.

8.4 Esta licitação é do tipo "MENOR PREÇO". Para efeito de julgamento das propostas, será considerado exclusivamente, o menor preço total dos itens indicado na folha original de proposta, das licitantes que tiveram suas ofertas classificadas. Havendo empate, entre uma ou mais propostas, a classificação final se fará por sorteio realizando em ato público.

8.5 A comissão Permanente de Licitações somente considerará classificadas as propostas que tiverem plenamente de acordo com as determinações do presente edital, cujas licitantes demonstrarem possuir capacidade para atender, plenamente, o objeto desta licitação.

8.6 Após a classificação de todas as propostas, será considerada vencedora a proponente classificada em primeiro lugar, ou seja, a que apresentou MENOR PREÇO TOTAL para os itens.

8.7 Não se admitirá proposta que apresente preço global ou unitário simbólicos, irrisórios ou de valor zero, incompatível com os preços dos insumos e salários de mercado, acrescidos dos respectivos encargos.

8.8 A Comissão de Licitação verificará o porte das empresas licitantes classificadas. Havendo microempresas, empresas de pequeno porte, microempreendedor individual ou equiparado participantes, procederá à comparação com os valores da primeira colocada, se esta for empresa de maior porte, para o fim de aplicar-se o disposto nos arts. 44 e 45 da Lei nº 123/06, regulamentada pelo Decreto nº 8.538, de 2015.

8.9 Nessas condições, as propostas de microempresas, empresas de pequeno porte, microempreendedor individual ou equiparado que se encontrarem na faixa de até 10% (dez por cento) acima da proposta de menor preço serão consideradas empatadas com a primeira colocada.

8.10 A melhor classificada nos termos do item anterior terá o direito de encaminhar uma última oferta para desempate, obrigatoriamente em valor inferior ao da primeira colocada, no prazo de 05 (cinco) dias corridos, contados da lavratura da ata. Neste caso, a oferta deverá ser escrita e assinada para posterior inclusão nos autos do processo licitatório.

8.11 Caso a microempresa, empresa de pequeno porte, microempreendedor individual ou equiparado melhor classificada desista ou não se manifeste no prazo estabelecido, serão convocadas as demais licitantes pequeno porte, microempreendedor individual ou equiparado que se encontrem naquele intervalo de 10% (dez por cento), na ordem de classificação, para o exercício do mesmo direito, nos mesmos prazos estabelecidos no subitem anterior.

8.12 Caso sejam identificadas propostas de preços idênticos de microempresa, empresa de pequeno porte, microempreendedor individual ou equiparado empatadas na faixa de até 10% (dez por cento) sobre o valor cotado pela primeira colocada, a Comissão de Licitação convocará os licitantes para que compareçam ao sorteio na data e horário estipulados, para que se identifique aquela que primeiro poderá reduzir a oferta.

8.13 Havendo êxito no procedimento de desempate, será elaborada a nova classificação das propostas para fins de aceitação do valor ofertado. Não sendo aplicável o procedimento, ou não havendo êxito na aplicação deste, prevalecerá a classificação inicial.

9 - DAS INFORMAÇÕES SOBRE A LICITAÇÃO E ESPECIFICAÇÕES TÉCNICAS

CNPJ 31.723.570/0001-33

Rua Zildio Moschen, 22 - Vargem Alta - Espírito Santo - CEP 29295-000 Telefone: (28) 3528-1900



PREFEITURA MUNICIPAL DE VARGEM ALTA

Estado do Espírito Santo
Gerência de Licitação e Contratos
Comissão Permanente de Licitação

PROCESSO Nº 0385/2022
TOMADA DE PREÇOS
Nº 004/2022

Fl: _____

Rub: _____

9.1 As informações técnicas e processuais relativas à licitação serão prestadas pela Comissão Permanente de Licitações, desde que apresentadas por escrito e protocoladas, na Divisão de Protocolo Geral desta Prefeitura. Poderão também ser feitos questionamentos via endereço eletrônico cpl.vargemalta@gmail.com, onde os mesmos serão respondidos em tempo hábil. Todos os questionamentos, bem como respostas serão apensados ao processo.

9.2 As informações técnicas relativas ao local da prestação dos serviços deverão ser obtidas junto ao Setor de Engenharia, sendo dispensada a visita técnica.

9.3 Não será, em hipótese nenhuma, admitida a alteração da proposta dos licitantes em razão do não entendimento deste edital, assim como, da previsão equivocada dos serviços a serem realizados ou da dificuldade na execução dos mesmos. Portanto, deve a licitante tomar todas as precauções para a perfeita definição das implicações diretas e indiretas na execução dos serviços, que deverão ser feitos.

9.4 Quaisquer esclarecimentos, dúvidas ou contestações, quanto às disposições, deste edital deverão ser formuladas por escrito, em até 05 (cinco) dias úteis antes da data de encerramento do recebimento dos envelopes.

9.5 Consultas referentes ao edital, assim como as respostas dadas pela Comissão Permanente de Licitações, serão colocadas à disposição dos interessados, no máximo até 02 (dois) dias úteis antes da licitação, para serem retiradas na Prefeitura, no horário comercial.

10 - DA ADJUDICAÇÃO, ANULAÇÃO OU REVOGAÇÃO

10.1 Após a análise e a classificação das propostas segundo os critérios definidos neste edital o julgamento do resultado será adjudicado e homologado pela autoridade competente.

10.2 O objeto desta licitação será adjudicado à licitante classificada que ofertar o menor preço, portanto, a vencedora de certame, em conformidade com os termos deste edital e seus anexos. Decorridos os prazos recursais previstos em lei, será procedida a homologação pela autoridade competente.

10.3 Fica, no entanto, reservado à Prefeitura Municipal de Vargem Alta, o direito de rejeitar, justificadamente qualquer proposta ou todas elas, sem que caiba às licitantes o direito de indenização.

10.4 Caberá, à Prefeitura Municipal de Vargem Alta, em despacho fundamentado, revogar sem prejuízo de outras sanções cabíveis, a licitação ou julgamento quando ocorrer qualquer fato superveniente ou circunstâncias que, anterior ou posteriormente a abertura das propostas, desabone a licitante vencedora, sua capacidade jurídica ou técnica, e sua idoneidade financeira ou administrativa.

10.5 O Prefeito Municipal de Vargem Alta, que é a autoridade competente para aprovação do procedimento licitatório, poderá revogar a licitação por razões de interesse decorrente de fato superveniente devidamente comprovado, devendo anulá-la por ilegalidade de ofício ou por provocação de terceiros, mediante parecer escrito e devidamente fundamentado.

10.6 A revogação da licitação ou do julgamento não ensejará qualquer indenização ou ressarcimento por parte da Prefeitura Municipal de Vargem Alta.

10.7 Após a assinatura do contrato e antes da emissão da ordem de serviço, o adjudicado deverá apresentar garantia contratual no valor de 5% (cinco por cento) do valor do contrato, será liberada de acordo com as condições previstas neste Edital, podendo ser apresentado:

I - caução em dinheiro, com apresentação de cópia autenticada do comprovante de recolhimento emitido pela instituição bancária em **depósito identificado** realizado na Conta Corrente 22.596.837, Agência: 0187, Banestes;

II – caução em título da dívida pública, desde que respeitada a formalidade exigida no Art. 26 da Lei 11.079/2014, ou seja, emitido pela forma escritural, mediante registro em sistema centralizado de liquidação e de custódia autorizado pelo Banco Central e avaliados pelos seus valores econômicos, conforme definido pelo Ministério da Fazenda;

III - seguro-garantia; ou

IV - fiança bancária.

10.8 A garantia assegurará, qualquer que seja a modalidade escolhida, o pagamento de:

10.8.1 prejuízos advindos do não cumprimento do objeto do contrato;

10.8.2. prejuízos diretos causados à Administração decorrentes de culpa ou dolo durante a execução do contrato;

10.8.3 multas moratórias e punitivas aplicadas pela Administração à contratada; e

10.8.4 obrigações trabalhistas e previdenciárias de qualquer natureza, não adimplidas pela contratada, quando couber.

10.9 A modalidade seguro-garantia somente será aceita se contemplar todos os eventos indicados no item anterior, observada a legislação que rege a matéria.

10.10 No caso de alteração do valor do contrato, ou prorrogação de sua vigência, a garantia deverá ser ajustada à nova situação ou renovada, seguindo os mesmos parâmetros utilizados quando da contratação.

11 - DAS CONDIÇÕES DE EXECUÇÃO

CNPJ 31.723.570/0001-33

Rua Zildio Moschen, 22 - Vargem Alta - Espírito Santo - CEP 29295-000 Telefone: (28) 3528-1900



PREFEITURA MUNICIPAL DE VARGEM ALTA

Estado do Espírito Santo
Gerência de Licitação e Contratos
Comissão Permanente de Licitação

PROCESSO Nº 0385/2022
TOMADA DE PREÇOS
Nº 004/2022

Fl: _____

Rub: _____

11.1 Adjudicado o objeto da licitação à vencedora e lavrado o contrato, caberá à Gerência de Licitação e Contratos tomar providências para que a empresa vencedora tome conhecimento da convocação para a assinatura do instrumento contratual.

11.2 A empresa convocada terá o prazo de 03 (três) dias úteis para a formalização do contrato, contados do dia seguinte à data da notificação.

11.3 O não comparecimento da licitante convocada no prazo fixado, a recusa na assinatura do contrato, ou ainda, o não atendimento de qualquer condição necessária à assinatura do contrato, configurará o não cumprimento da proposta, o que implica na imediata desclassificação da empresa e autorização expressa, para execução das garantias fornecidas pela proponente tida como vencedora, assim como as demais penalidades previstas na lei e neste edital.

11.4 O contrato será firmado com base na minuta apresentada em anexo deste edital, com preços propostos pelo licitante, assim como seus dados.

11.5 A empresa concorrente, cuja proposta for tida como vencedora, deverá apresentar, no ato da assinatura do contrato, procuração pública dando os devidos poderes à pessoa que for assinar o contrato, declaração de que não há nenhum fato impeditivo de sua contratação.

11.6 A Prefeitura reserva-se o direito de exercer a mais ampla e completa fiscalização dos trabalhos contratados através de seu departamento competente, fiscalização esta, que em nenhuma hipótese eximirá a Contratada das responsabilidades contratuais e legais, bem como, dos danos materiais e pessoais que forem causados a terceiros, seja por ato próprios da firma, ou por atos de seus próprios operários e prepostos, ou por omissões. A fiscalização exercida pela Prefeitura Municipal de Vargem Alta, não eximirá em nada as responsabilidades da Contratada, que independentemente de ter, ou não ter sido fiscalizada, é responsável isolada por todos os trabalhos realizados para atendimento do objeto desta licitação.

11.7 A contratada adotará todas as medidas, precauções e cuidados inerentes, para evitar danos materiais e pessoais a seus operários e terceiros, bem como, todas as medidas relativas aos seguros contra tais danos, ficando sempre responsável pelas consequências originais e acidentadas que se verificarem.

11.8 A contratada será a única responsável por todos os encargos trabalhistas, previdenciários fiscais resultantes dos compromissos assumidos.

11.9 A Prefeitura não assumirá nenhuma responsabilidade pelo pagamento de impostos e outros encargos que competirem à Contratada, nem se obrigará a fazer a esta qualquer restituição ou reembolso de quantias principais ou acessórias que a mesma dispender com esses pagamentos.

11.10 A contratada, durante toda a vigência do contrato, será a única responsável, perante terceiros, pelos atos praticados pelo seu pessoal e pelo uso dos equipamentos, excluída a Municipalidade civil o ressarcimento eventual de todos os danos materiais ou pessoais causados a seus empregados ou a terceiros.

11.11 A Contratada se obriga a atender rigorosamente as determinações legais e as especificações técnicas deste edital, assim como as condições impostas pelos órgãos governamentais competentes.

11.12 A contratada, assim como todas as proponentes, deve ter pleno conhecimento dos elementos constantes deste edital, dos locais e de todas as condições gerais e peculiares dos serviços a serem executados, não podendo invocar nenhum desconhecimento como elemento impeditivo da formulação de sua proposta e do perfeito cumprimento do contrato.

12 – DA SUBCONTRATAÇÃO DE EMPREENDEDOR INDIVIDUAL, MICROEMPRESA E EMPRESA DE PEQUENO PORTE – ART. 9º DA LEI GERAL MUNICIPAL

12.1 As licitantes deverão subcontratar 30% (trinta por cento) do valor licitado para os empreendedores individuais, as microempresas e empresa de pequeno porte ou equiparado, devendo apresentar declaração de concordância, sob pena de desclassificação;

12.2 Os empreendedores individuais, as microempresas e empresas de pequeno porte ou equiparado a serem subcontratados deverão estar indicadas e qualificadas pelos licitantes com a descrição dos bens e/ou serviços a serem fornecidos e respectivos valores;

12.3 No momento da habilitação, deverá ser apresentada a documentação de regularidade fiscal do empreendedor individual, da microempresa e empresa de pequeno porte ou equiparado a ser subcontratada, devendo ser mantida a regularidade ao longo da vigência contratual, sob pena de rescisão, aplicando-se o prazo para regularização previsto no Art. 43, §1º da LC 123/2006.

12.4 A empresa contratada compromete-se alternativamente:

12.4.1 a substituir a subcontratada, no prazo máximo de 30 (trinta) dias, na hipótese de extinção da subcontratação, mantendo o percentual originalmente subcontratado até a sua execução total, notificando o órgão ou a entidade contratante, sob pena de rescisão, sem prejuízo das sanções cabíveis;

12.4.2 a demonstrar a inviabilidade da substituição, hipótese em que ficará responsável pela execução da parcela originalmente subcontratada;



PREFEITURA MUNICIPAL DE VARGEM ALTA

Estado do Espírito Santo
Gerência de Licitação e Contratos
Comissão Permanente de Licitação

PROCESSO Nº 0385/2022
TOMADA DE PREÇOS
Nº 004/2022

Fl: _____

Rub: _____

12.4.3 A contratada se responsabiliza pela padronização, compatibilidade, qualidade e pelo gerenciamento centralizado da subcontratação.

12.5 O disposto no item 12.2 acima deverá ser comprovado no momento da análise da aceitação das propostas.

12.6 A exigência de subcontratação não será aplicável quando o licitante for:

12.6.1 microempresa, empresa de pequeno porte ou equiparada;

12.6.2 consórcio composto em sua totalidade por microempresas e empresas de pequeno porte, respeitado o disposto no art. 33 da Lei n. 8.666/93;

12.6.3 consórcio composto parcialmente por microempresas e empresas de pequeno porte com participação igual ou superior ao percentual exigido de subcontratação.

13 - DOS PREÇOS E CONDIÇÕES DE PAGAMENTO

13.1 O pagamento somente será autorizado depois de efetuado o ateste pelo servidor competente, condicionado este ato à verificação da conformidade da Nota Fiscal/Fatura apresentada em relação à etapa do cronograma físico-financeiro entregue e ao serviço executado e aos materiais empregados.

13.2 Os pagamentos serão realizados conforme realização de medição, até o 10º (décimo) dia do mês subsequente à apresentação desta, mediante apresentação do documento fiscal hábil. Esse prazo poderá ser estendido caso o recurso para pagamento seja proveniente de convênios, contratos de repasse ou congênere, sendo que nestes casos os pagamentos ficam condicionados à liberação de recursos pelos órgãos concedentes.

13.3 Havendo erro na apresentação da Nota Fiscal/Fatura, ou circunstância que impeça a liquidação da despesa, o pagamento ficará sobrestado até que a Contratada providencie as medidas saneadoras. Nesta hipótese, o prazo para pagamento iniciar-se-á após a comprovação da regularização da situação, não acarretando qualquer ônus para a Contratante.

13.4 Por ocasião do pagamento, a contratada deverá apresentar as documentações descritas abaixo, que deverão estar válidas e vigentes quando de sua apresentação para pagamento das medições:

13.4.1 Para a primeira medição:

- a) Certidão Negativa de Débito com as Receitas Federal, Estadual (sede ou domicílio da empresa) e Municipal (sede ou domicílio da empresa)
- b) Certidão Negativa de Débitos com o FGTS;
- c) Certidão Negativa de Débitos Trabalhistas (CNDT);
- d) Anotação de Responsabilidade Técnica (ART) de execução;
- e) Cadastro Específico do INSS – CEI da obra;
- f) Prova de recolhimento junto ao FGTS e ao INSS, referente ao mês anterior à execução dos serviços;
- g) SEFIP/GFIP com indicação específica da folha de pagamento dos serviços, referentes ao mês anterior à execução dos serviços;
- h) Folha de pagamento referente ao mês anterior à execução dos serviços.

13.4.2 Para as demais medições:

- a) Certidão Negativa de Débito com as Receitas Federal, Estadual e Municipal (sede da empresa);
- b) Certidão Negativa de Débitos com o FGTS;
- c) Certidão Negativa de Débitos Trabalhistas (CNDT);
- d) Prova de recolhimento junto ao FGTS e ao INSS, referente ao mês anterior à execução dos serviços;
- e) SEFIP/GFIP com indicação específica da folha de pagamento dos serviços, referentes ao mês anterior à execução dos serviços;
- f) Folha de pagamento referente ao mês anterior à execução dos serviços.

13.4.3 Para a última medição, além da documentação exigida no item 13.4.2, apresentar o Termo de Recebimento Provisório da obra, emitido pelo fiscal da obra.

13.5 A prefeitura Municipal de Vargem Alta não se responsabilizará por quaisquer autuações fiscais ou gravames futuros, decorrentes de interpretações errôneas, por parte da Licitante, nas aplicações de impostos, suas alíquotas, suspensões, base de cálculo, isenções, etc.

13.6 Havendo a SUBCONTRATAÇÃO, a SUBCONTRATADA também deverá atender o disposto neste item.

14 - DOS PRAZOS

14.1 A contratada deverá estar em condições para dar início à prestação dos serviços, no máximo, em 5 (cinco) dias úteis após a emissão da ordem de serviço, sob pena de revisão contratual e aplicação de multa correspondente à não execução de contrato.

14.2 O prazo contratual inicia-se com a assinatura do contrato, com vigência inicial de 10 (dez) meses.



PREFEITURA MUNICIPAL DE VARGEM ALTA

Estado do Espírito Santo
Gerência de Licitação e Contratos
Comissão Permanente de Licitação

PROCESSO Nº 0385/2022
TOMADA DE PREÇOS
Nº 004/2022

Fl: _____

Rub: _____

14.3 O prazo de execução se inicia com a emissão da Ordem de Serviços e terá vigência máxima de 07 (sete) meses, podendo ser prorrogado, na forma da lei.

14.4 A Ordem de Serviços só será expedida após homologação da licitação e assinatura do contrato.

15 – PENALIDADES

15.1 A contratada ficará sujeita as penalidades previstas nos artigos 81 e 86 a 88, da Lei 8.666/93, alterada pela Lei 8.883/94, e aplicará, a exclusivo critério da Administração, quantificados os danos ao município, multa conforme descrito nos subitens seguintes, resguardado o contraditório e a ampla defesa.

15.1.1 Por atraso para o início dos serviços, multa de 1% (um por cento) do valor contratual.

15.1.2 Pela falta de equipamentos necessários à execução dos trabalhos, multa de até 1% (um por cento) do valor contratual, por ocorrência.

15.1.3 Por não cumprimento total do contrato, multa de até 20,0% (vinte por cento) do valor contratual.

15.2 Os valores das multas serão sempre atualizados até o mês da aplicação das mesmas utilizando IPCA-E como índice das penalidades previstas.

15.3 As importâncias correspondentes às multas que forem impostas à contratada serão deduzidas dos pagamentos efetuados.

15.4 Não havendo pagamento a fazer à Contratada, serão as multas e outros débitos descontados na garantia prestada para a execução do contrato. Caso o valor da garantia não seja suficiente para o devido pagamento, a dívida restante será inscrita na Dívida Ativa para cobrança executiva, ficando a empresa suspensa de participar de quaisquer outras licitações promovidas pela Prefeitura enquanto não quitada a dívida.

15.5 Em caso de revisão unilateral do contrato por culpa da contratada, nas hipóteses previstas nos incisos I a XI, artigo 78, da lei 8.666/93 atualizada pela Lei 8.883/93, poderá a contratada em benefício da Prefeitura Municipal de Vargem Alta, a garantia prestada, sem direito a reclamação ou qualquer indenização e sem prejuízo das demais penalidades, inclusive as multas previstas neste edital.

15.6 A recusa injustificada da adjudicatária em assinar o contrato, aceitar ou reiterar o instrumento equivalente, dentro do prazo estabelecido neste edital, caracteriza o descumprimento total da obrigação assumida, sujeitando-se às penalidades estabelecidas para o não cumprimento do contrato.

16 - DOS RECURSOS

16.1 Caberão os recursos nos prazos e condições determinadas pelo Artigo 109, da Lei 8.666/93, atualizada pela Lei 8.883/94, desde que protocolados na Divisão de Protocolo Geral da Prefeitura de Vargem Alta. Não será dado conhecimento aos recursos, impugnações, representações ou consultas que forem encaminhados via fax, telex, telegrama, ou qualquer outro meio, que não seja o protocolo do original na divisão competente.

16.2 A impugnação feita tempestivamente pelo licitante não o impedirá de participar do processo licitatório até o trânsito em julgado da decisão a ela pertinente.

16.3 Interposto, o recurso será comunicado aos demais licitantes que poderão impugná-lo no prazo de 5 (cinco) dias úteis.

16.4 O recurso será dirigido à autoridade superior, por intermédio da que praticou o ato recorrido, a qual poderá reconsiderar sua decisão, no prazo de 05 (cinco) dias úteis, ou, nesse mesmo prazo, fazê-lo subir, devidamente informado, devendo, neste caso, a decisão ser proferida dentro do prazo de 05 (cinco) dias úteis, contados do recebimento do recurso, sob pena de responsabilidade.

16.5 O recurso contra a decisão de habitação, inabilitação ou julgamento das propostas terá efeito suspensivo, podendo a autoridade competente, motivadamente e presentes razões de interesse público, atribuir ao recurso interposto eficácia suspensiva aos demais recursos.

16.6 A partir da divulgação dos atos e decisões que caiba recurso, os autos do processo ficam com vistas franqueadas aos interessados, através de simples solicitação escrita com a identificação do interessado e da pessoa que fará as visitas processo.

16.7 A intimação dos atos referentes à habilitação, julgamento das propostas, cancelamento da licitação e rescisão do contrato será feita mediante publicação na imprensa oficial, salvo nos casos de habilitação ou inabilitação dos licitantes e do julgamento das propostas, se presentes os prepostos dos licitantes no ato em que foi adotada a decisão e lavrada em ata.

17 - DA ALTERAÇÃO CONTRATUAL

17.1 O contrato gerado em função desta licitação poderá ser alterado, com as devidas justificativas, nos casos:

17.1.1 Unilateralmente pela Prefeitura Municipal de Vargem Alta:

a) quando houver modificação do projeto ou das especificações, para melhor adequação técnica dos seus objetivos;



PREFEITURA MUNICIPAL DE VARGEM ALTA

Estado do Espírito Santo
Gerência de Licitação e Contratos
Comissão Permanente de Licitação

PROCESSO Nº 0385/2022
TOMADA DE PREÇOS
Nº 004/2022

Fl: _____

Rub: _____

b) quando necessária a modificação do valor contratual em decorrência de acréscimo ou diminuição quantitativa de seu objeto, nos permitidos por Lei.

17.1.2 Por acordo das partes:

- a) quando conveniente a substituição da garantia de execução;
- b) quando necessária a modificação do regime de execução da obra ou serviços, bem como do modo de fornecimento, em fase de verificação técnica da inaplicabilidade dos termos contratuais originários;
- c) quando necessária a modificação da forma de pagamento, por imposição de circunstância supervenientes, mantido o valor inicial atualizado, vedada a antecipação do pagamento, com relação ao Cronograma financeiro fixado, sem a correspondente contraprestação de fornecimento de bens ou execução de obras ou serviços;
- d) para restabelecer a relação que as partes pactuaram inicialmente entre os encargos do contratado e a retribuição da Administração;
- e) para a justa remuneração da obra, serviço ou fornecimento, objetivando manutenção do equilíbrio econômico-financeiro do contrato, na hipótese de sobrevirem fatos imprevisíveis, ou previsíveis, porém de consequências incalculáveis, retardadores ou impeditivos da execução do ajustado;
- f) em caso de força maior, caso fortuito ou fato do príncipe, configurando álea econômica extraordinária e extracontratual.

17.2 O contratado fica obrigado a aceitar, nas mesmas condições contratuais, os acréscimos ou supressões que se fizerem nas obras, em até 25% (vinte e cinco por cento) do valor inicial atualizado do contrato.

17.3 Se no contrato não houver sido contemplado preços unitários para obras ou serviços, esses serão fixados mediante acordo entre as partes, respeitados os limites estabelecidos no item anterior.

17.4 Quaisquer tributos ou encargos legais criados, alterados ou extintos, bem como a superveniência de disposições legais, quando ocorridas após a data da apresentação da proposta, de comprovada repercussão nos preços contratados, implicarão a revisão destes para mais ou menos, conforme o caso.

17.5 Em havendo alteração unilateral do contrato, que aumente os encargos do contratado, a Prefeitura Municipal de Vargem Alta deverá restabelecer, por adiantamento, o equilíbrio econômico-financeiro inicial.

18 - DO RECEBIMENTO DOS SERVIÇOS

18.1 Após a execução total do contrato, o objeto contratual será recebido provisoriamente, pelo responsável por seu acompanhamento e fiscalização, mediante termo circunstanciado, assinado pelas partes em até 15 (quinze) dias de comunicação escrita do Contrato.

18.2 Após o recebimento provisório, e verificado o perfeito atendimento de todas as exigências da Prefeitura Municipal de Vargem Alta, o objeto contratual será recebido definitivamente, por servidor ou comissão designada pela autoridade competente, mediante termo circunstanciado, assinado pelas partes, após o decurso do prazo de observação, ou vistoria que comprovem a adequação do objeto aos termos contratuais, que não poderá ser superior a 30 (trinta) dias da emissão do termo de recebimento provisório.

18.3 O termo de recebimento definitivo é responsável para a liberação da garantia de contratação.

18.4 O recebimento provisório ou definitivo não exclui a responsabilidade civil pela solidez e segurança da obra ou serviço, nem ético-profissional pela perfeita execução do contrato, dentro dos limites estabelecidos pela legislação pertinente.

18.5 **Será designado (a) o (a) servidor (a) Cristiane das Graças Demartini Viana – Mat. 008786 para a fiscalização do contrato a ser firmado com a empresa vencedora, nos termos do artigo 67 da Lei 8.666/93.**

18.6 **Será designado Geraldo Brunoro Esteves (CREA-ES 033738/D), conforme obrigações atribuídas pelo Contrato Nº 150/2017, para atuar como fiscal técnico do contrato a ser firmado com a empresa vencedora, nos termos do artigo 67 da Lei 8.666/93.**

19 - DAS OBRIGAÇÕES DA CONTRATANTE E DA CONTRATADA

19.1 As obrigações da Contratante e da Contratada são as estabelecidas neste Edital e seus anexos, na proposta apresentada e no Instrumento do Contrato – Anexo X.

20 - DAS DISPOSIÇÕES GERAIS

20.1 As condições expressas neste edital e seus anexos são as básicas para o contrato que posteriormente será firmado e farão parte do mesmo, conforme minuta em anexo.

20.2 Todas as dúvidas deste edital, que não forem resolvidas a nível administrativo, serão dirimidas no foro da Comarca de Vargem Alta, em detrimento de qualquer outro, por mais vantajoso que seja.



PREFEITURA MUNICIPAL DE VARGEM ALTA

Estado do Espírito Santo
Gerência de Licitação e Contratos
Comissão Permanente de Licitação

PROCESSO Nº 0385/2022
TOMADA DE PREÇOS
Nº 004/2022

Fl: _____

Rub: _____

20.3 Na contagem dos prazos estabelecidos neste edital, excluir-se-á o dia do início e incluir-se-á o do vencimento, e considerar-se-ão os dias consecutivos, exceto quando for explicitamente disposto em contrário. Só se iniciam e vencem os prazos referidos neste artigo em dia de expediente no órgão ou entidade.

20.4 A participação da empresa neste certame implica, automaticamente, na aceitação de todas as condições e obrigações previstas neste edital e seus anexos, não sendo admitida qualquer reclamação por parte dos licitantes, contra os termos do edital, após o prazo previsto para impugnações.

20.5 Informações adicionais poderão ser obtidas pelos telefones (28) 3528-1900/ 99968-8191 ou pelo e-mail cpl.vargemalta@gmail.com.

São partes integrantes deste Edital:

Anexo I – Documentos técnicos

Anexo II – Carta Credencial;

Anexo III – Declaração de responsabilidade técnica;

Anexo IV – Declaração de enquadramento;

Anexo V – Declaração conjunta;

Anexo VI – Declaração de subcontratação;

Anexo VII - Modelo de proposta comercial;

Anexo VIII - Declaração de Inteira Responsabilidade;

Anexo IX - Declaração de Elaboração Independente de Proposta;

Anexo X – Minuta contratual.

Vargem Alta, 02 de fevereiro de 2022.

ELIESER RABELLO

Prefeito Municipal



PREFEITURA MUNICIPAL DE VARGEM ALTA

Estado do Espírito Santo
Gerência de Licitação e Contratos
Comissão Permanente de Licitação


PROCESSO Nº 0385/2022
TOMADA DE PREÇOS
Nº 004/2022

Fl: _____


Rub: _____

ANEXO I


DOCUMENTOS TÉCNICOS

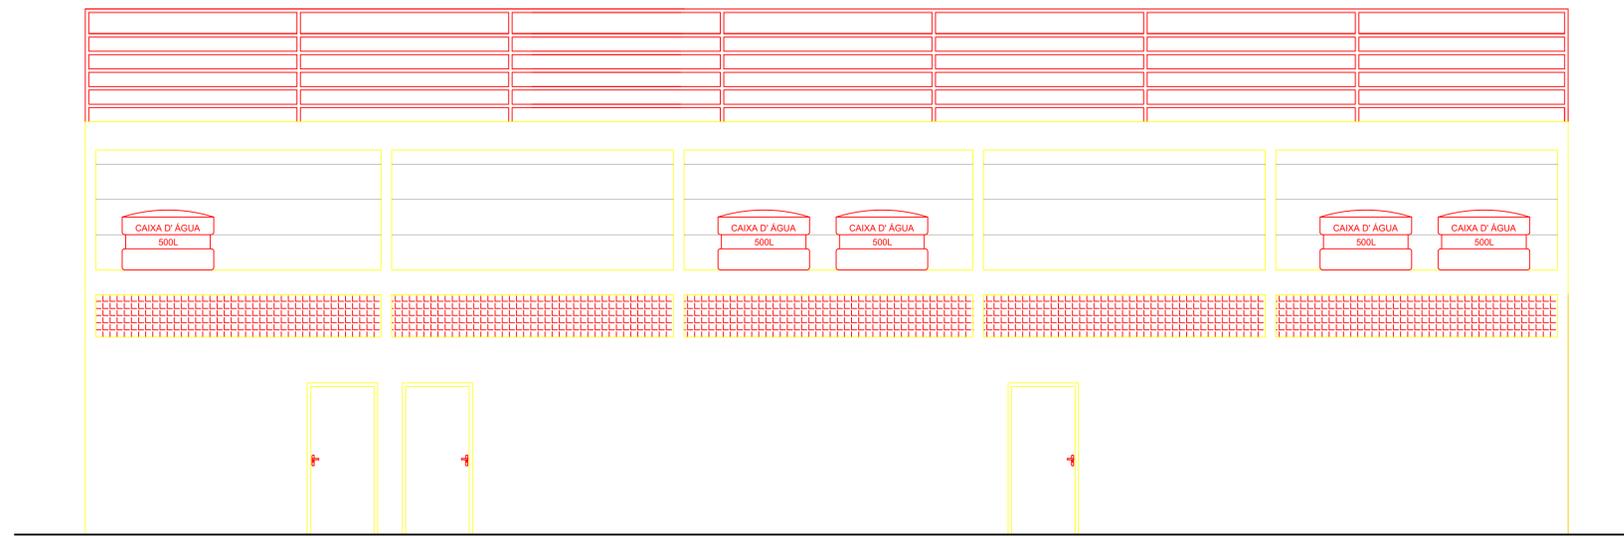


FACHADA
ESCALA 1/50

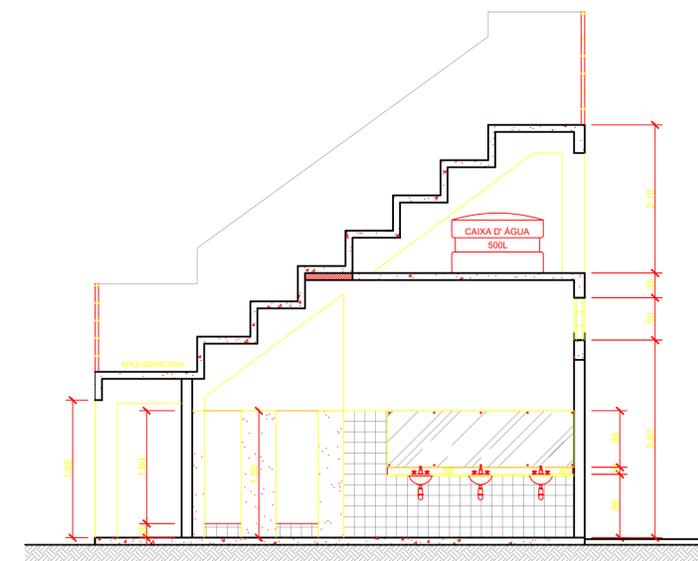

CORTE - BB
ESCALA 1/50

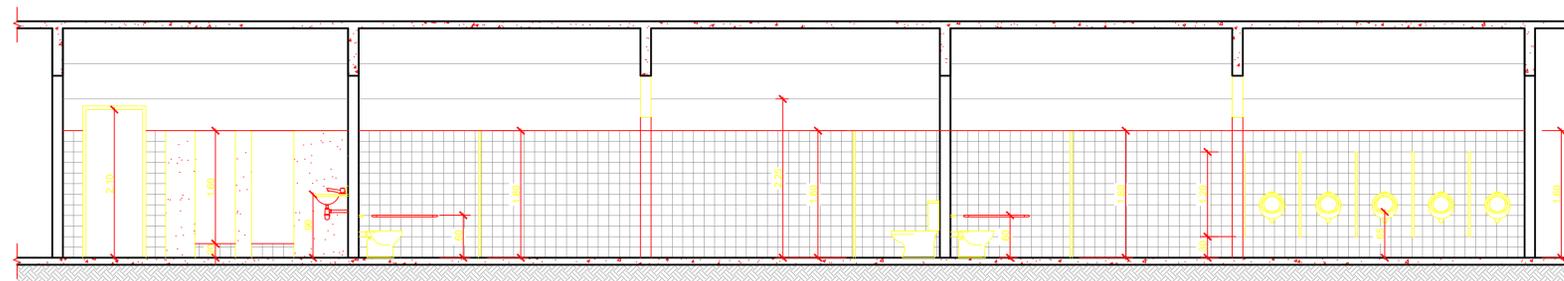

CORTE - AA
ESCALA 1/50

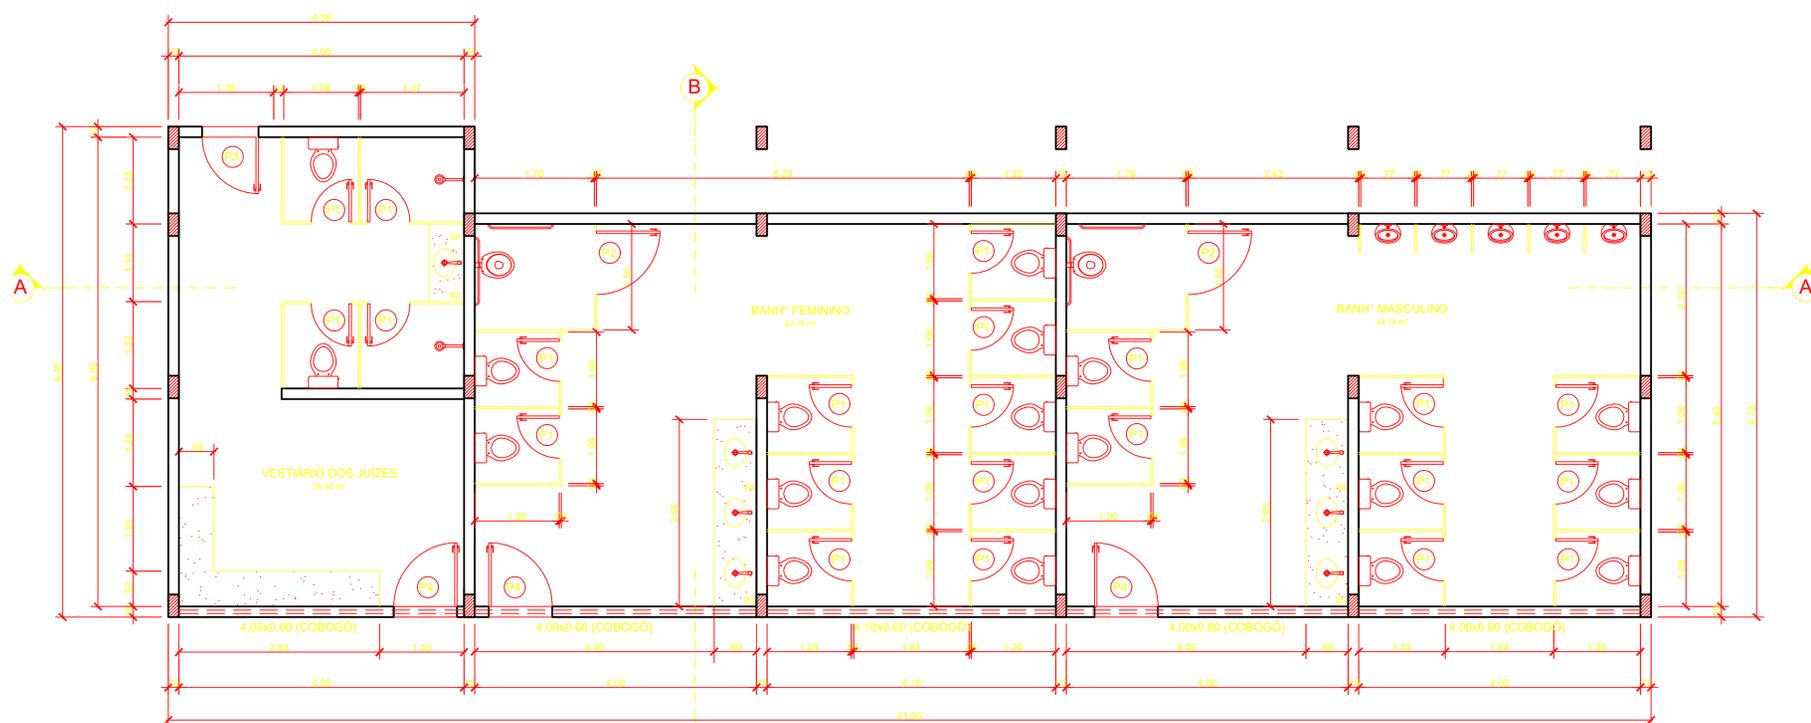

PLANTA BAIXA
ESCALA 1/50

QUADRO DE ÁREAS

VESTIÁRIO DOS JUIZES	30,23 m²
BANHEIRO FEMININO	48,04 m²
BANHEIRO MASCULINO	47,48 m²
ÁREA TOTAL	125,75 m²

QUADRO DE ESQUADRIAS

COD.	PORTAS	QUANT.	MATERIAL
P1	0,60 x 1,60	22	MADEIRA
P2	0,90 x 1,60	02	MADEIRA
P3	0,80 x 1,95	01	MADEIRA
P4	0,90 x 2,10	03	MADEIRA

QUADRO DE ACESSÓRIOS E OUTROS

COD.	ITEM	QUANT.	MATERIAL
SB	SABONETEIRA	03	PLÁSTICO
BG	BANCADA EM GRANITO	03	GRANITO



PREFEITURA MUNICIPAL DE VARGEM ALTA
ESTADO DO ESPÍRITO SANTO

TÍTULO

PROJETO PARA CONSTRUÇÃO DE UM VESTIÁRIO E BANHEIROS
COMUNITÁRIO NO CENTRO DE EVENTOS DE JACIGUÁ, VARGEM ALTA - ES

PROJETO

PLANTA BAIXA, CORTES AA - BB, FACHADA.

ESCALA


INDICADA DATA DESENHO PRANCHA
SET / 2021 PAULO/ IAN 01 / 02

PREFEITO MUNICIPAL


ELIESER RABELLO

RESP. TÉCNICO


GERALDO BRUNORO ESTEVES
CREA ES 033738/D

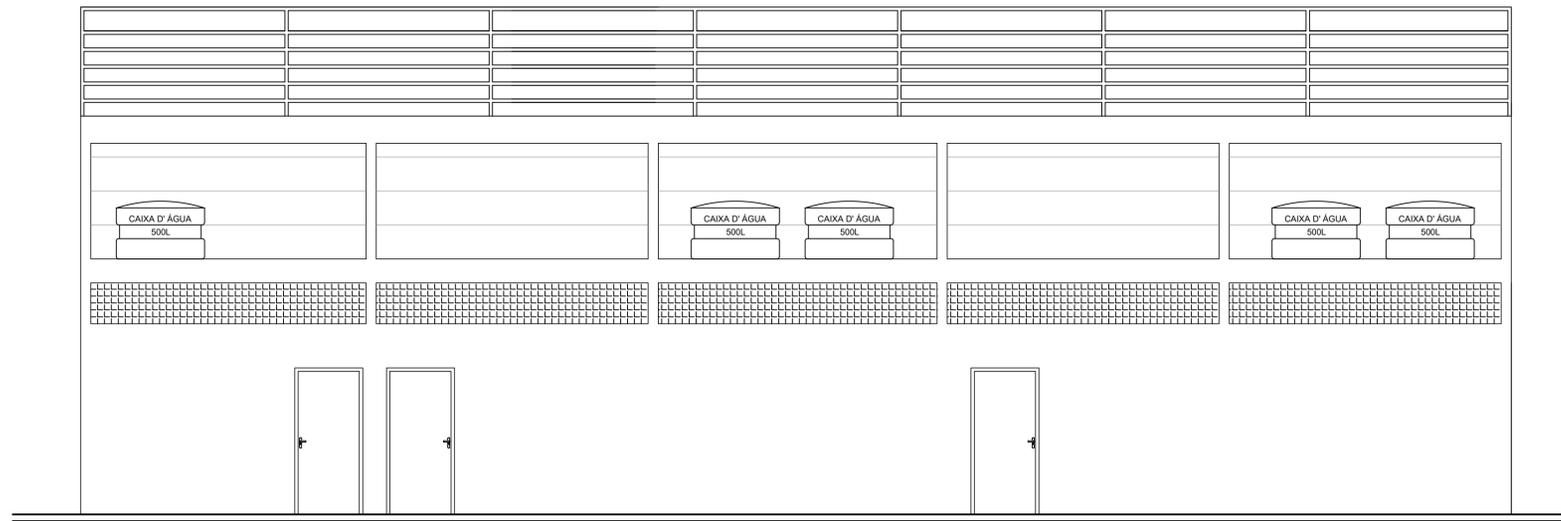

FACHADA
ESCALA 1/50

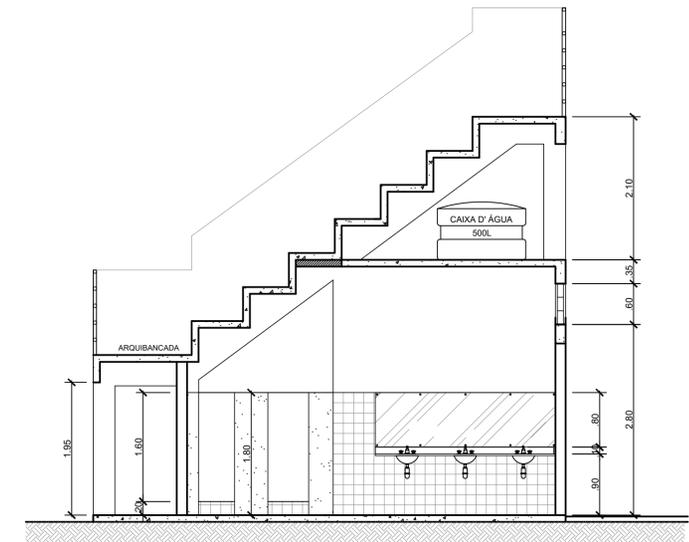


CORTE - BB
ESCALA 1/50

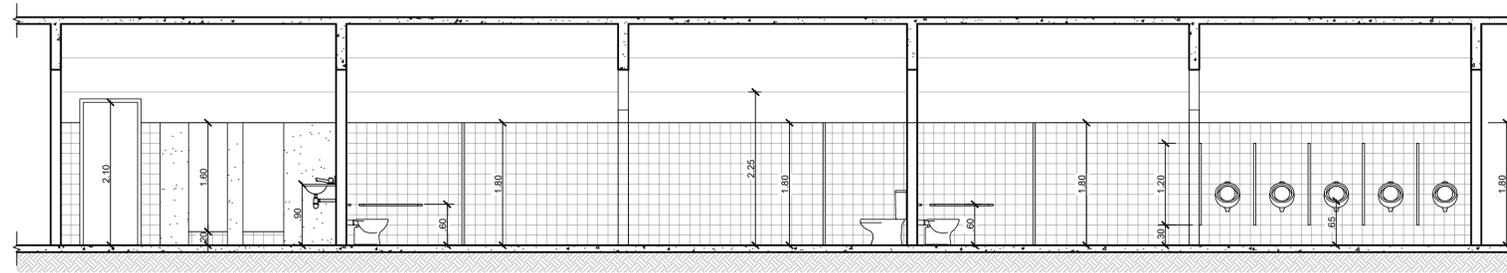

CORTE - AA
ESCALA 1/50

QUADRO DE ÁREAS	
VESTIÁRIO DOS JUÍSES	30,23 m ²
BANHEIRO FEMININO	48,04 m ²
BANHEIRO MASCULINO	47,48 m ²
ÁREA TOTAL	125,75 m ²

QUADRO DE ESQUADRIAS			
CÓD.	PORTAS	QUANT.	MATERIAL
P1	0,60 x 1,60	22	MADEIRA
P2	0,90 x 1,60	02	MADEIRA
P3	0,80 x 1,95	01	MADEIRA
P4	0,90 x 2,10	03	MADEIRA

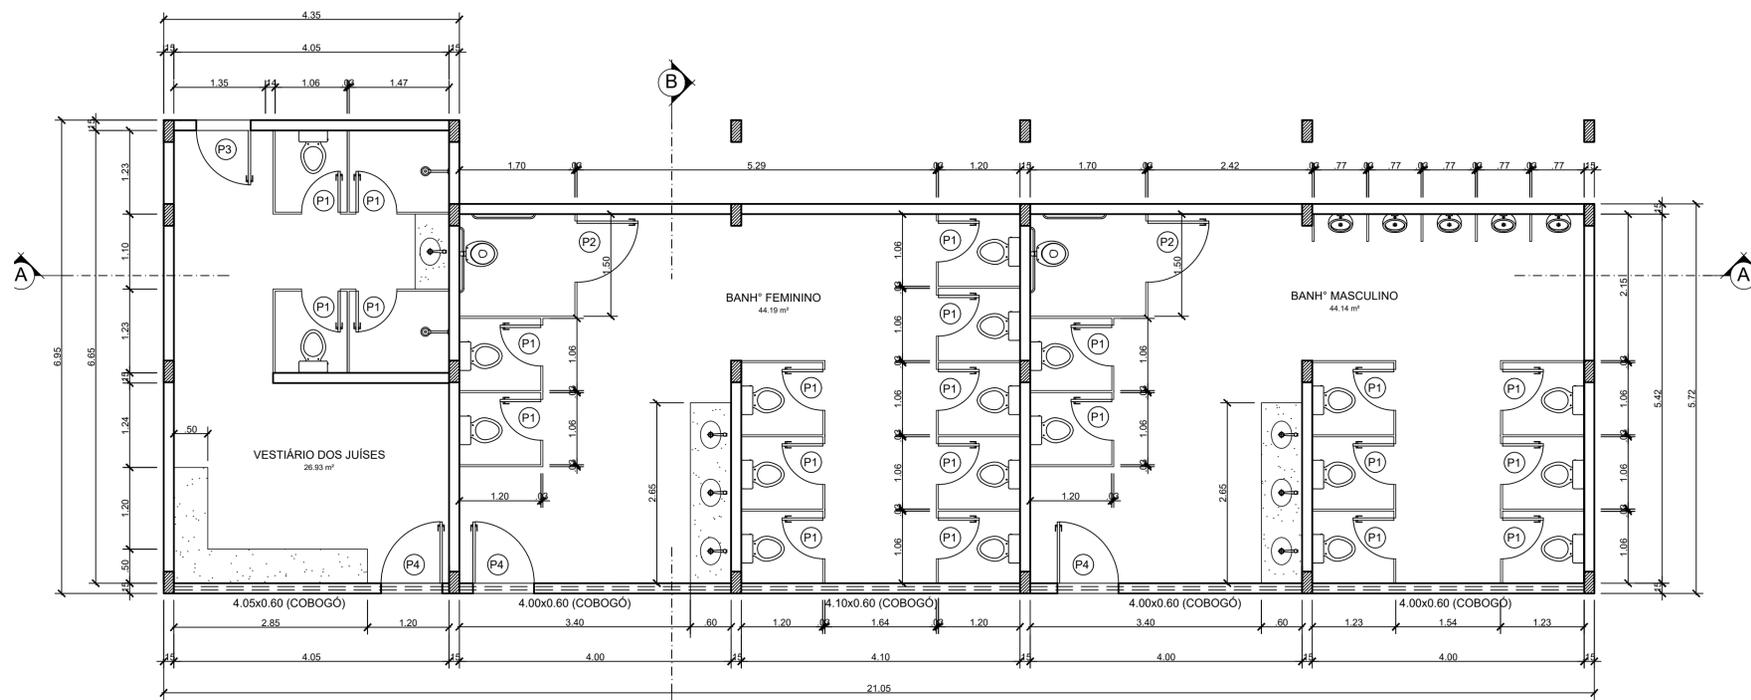

PLANTA BAIXA
ESCALA 1/50



PREFEITURA MUNICIPAL DE VARGEM ALTA
ESTADO DO ESPÍRITO SANTO

TÍTULO

PROJETO PARA CONSTRUÇÃO DE UM VESTIÁRIO E BANHEIROS
COMUNITÁRIO NO CENTRO DE EVENTOS DE JACIGUÁ, VARGEM ALTA - ES

PROJETO

PLANTA BAIXA, CORTES AA - BB, FACHADA.

ESCALA

INDICADA

DATA

SET / 2021

DESENHO

PAULO/ IAN

PRANCHA


01 / 02

PREFEITO MUNICIPAL


ELIESER RABELLO

RESP. TÉCNICO

GERALDO BRUNORO ESTEVES
CREA ES-0207360

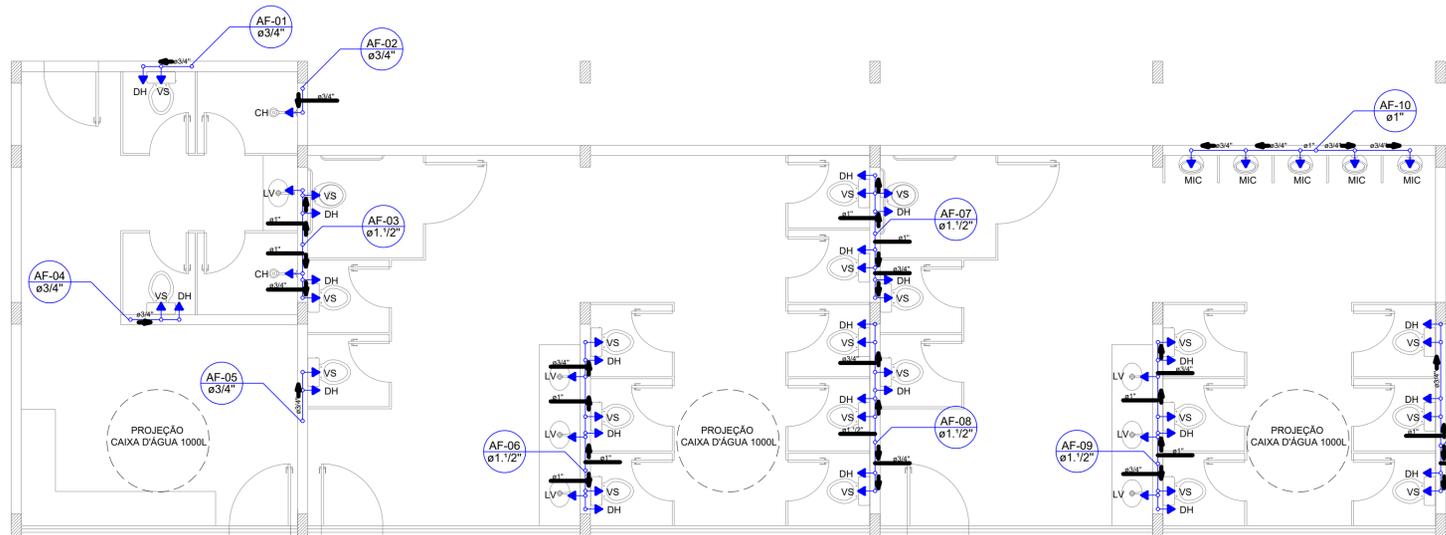


PLANTA BAIXA
Cotas em metro. Escala - 1/50

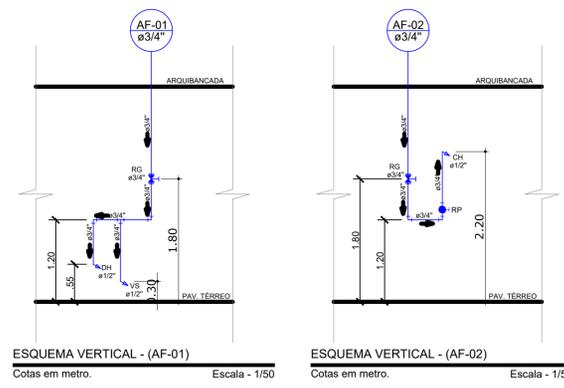

ESQUEMA VERTICAL - (AF-01) Escala - 1/50
Cotas em metro.

ESQUEMA VERTICAL - (AF-02) Escala - 1/50
Cotas em metro.

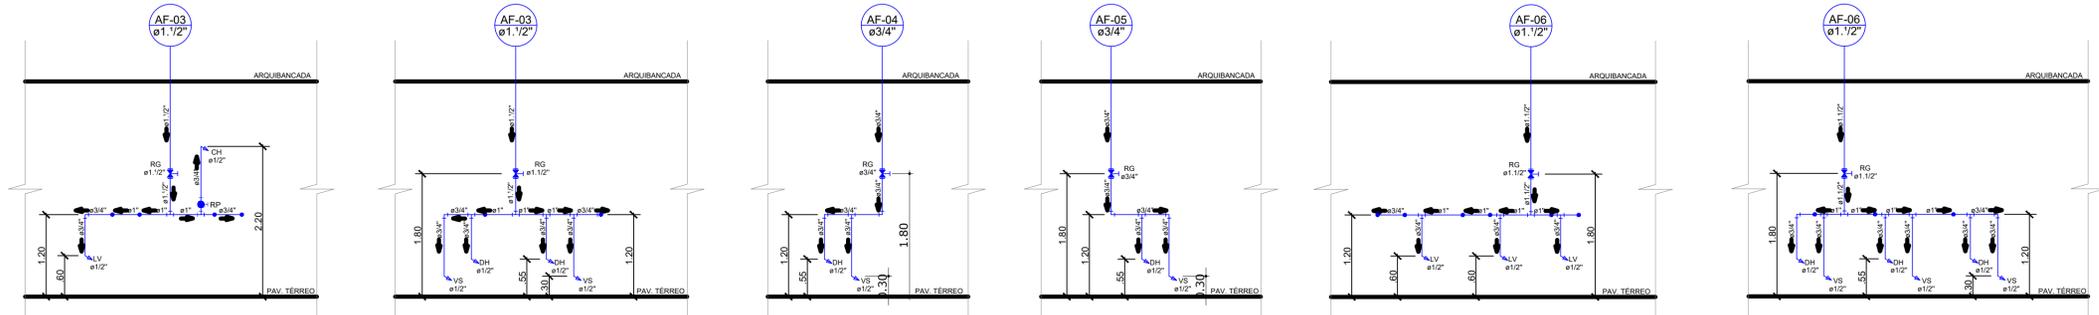

ESQUEMA VERTICAL - (AF-03) Escala - 1/50
Cotas em metro.


ESQUEMA VERTICAL - (AF-03) Escala - 1/50
Cotas em metro.

ESQUEMA VERTICAL - (AF-04) Escala - 1/50
Cotas em metro.

ESQUEMA VERTICAL - (AF-05) Escala - 1/50
Cotas em metro.

ESQUEMA VERTICAL - (AF-06) Escala - 1/50
Cotas em metro.

ESQUEMA VERTICAL - (AF-06) Escala - 1/50
Cotas em metro.

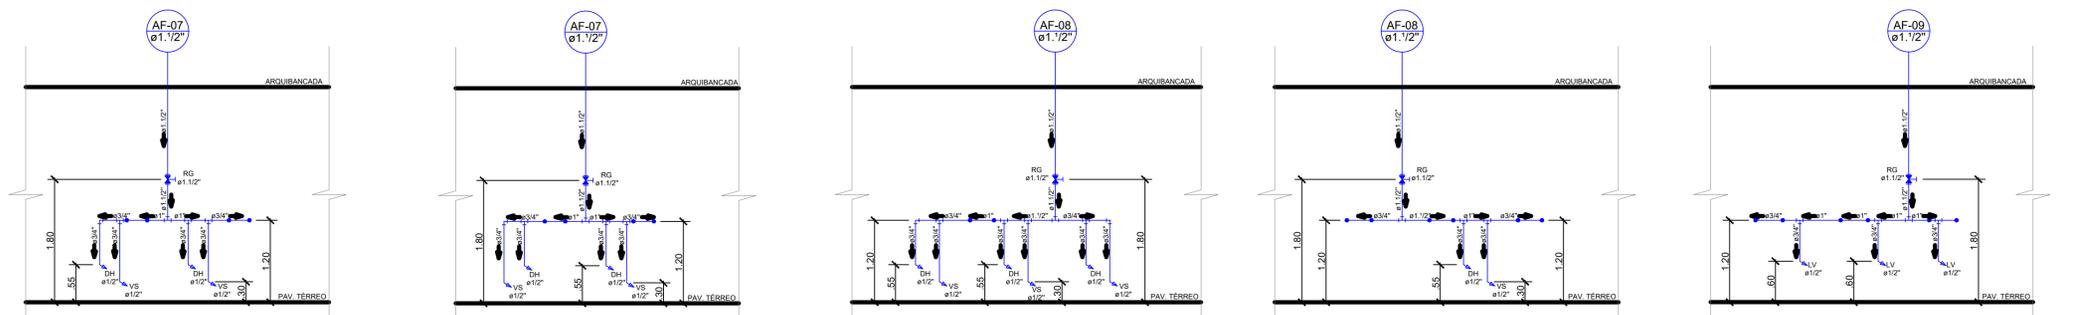


ESQUEMA VERTICAL - (AF-07) Escala - 1/50
Cotas em metro.

ESQUEMA VERTICAL - (AF-07) Escala - 1/50
Cotas em metro.

ESQUEMA VERTICAL - (AF-08) Escala - 1/50
Cotas em metro.

ESQUEMA VERTICAL - (AF-08) Escala - 1/50
Cotas em metro.


ESQUEMA VERTICAL - (AF-09) Escala - 1/50
Cotas em metro.

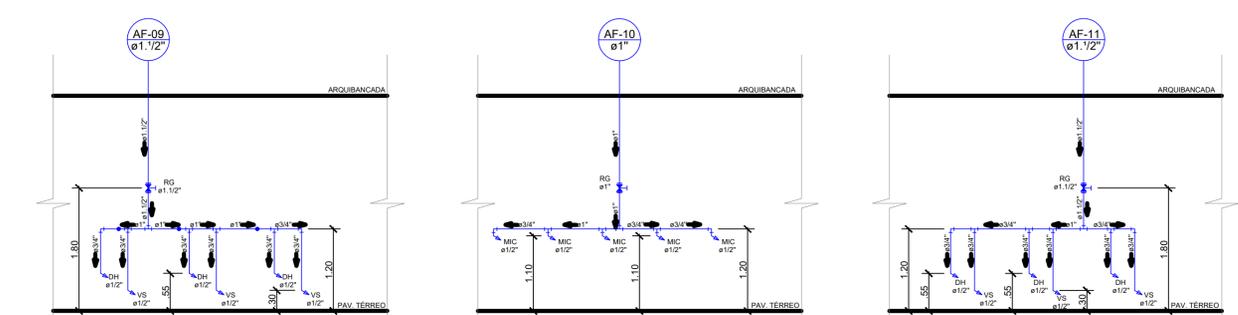

ESQUEMA VERTICAL - (AF-09) Escala - 1/50
Cotas em metro.

ESQUEMA VERTICAL - (AF-10) Escala - 1/50
Cotas em metro.

ESQUEMA VERTICAL - (AF-11) Escala - 1/50
Cotas em metro.

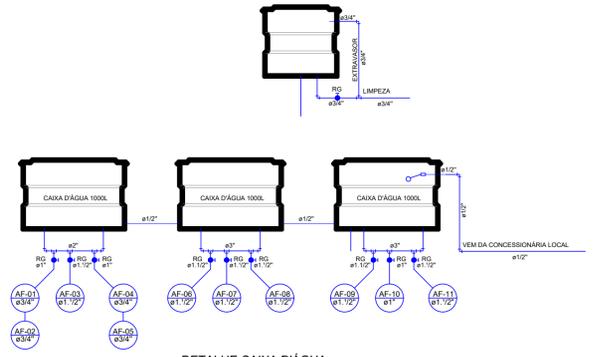

DETALHE CAIXA D'ÁGUA
Cotas em metro. Escala - Sem

LEGENDA	
SIMBOLOGIA	DESCRIÇÃO
	TUBULAÇÃO ÁGUA FRIA NA PAREDE
	TUBULAÇÃO ÁGUA FRIA NO PISO
	TÊ 90°
	COTOVELO 45°
	REGISTRO DE PRESSÃO
	REGISTRO DE GAVETA
	VÁLVULA DE DESCARGA
	COTOVELO VOLTADO PARA CIMA
	COTOVELO VOLTADO PARA BAIXO
	TÊ VOLTADO PARA BAIXO
	TÊ VOLTADO PARA CIMA
	REDUÇÃO
	TORNEIRA BÓIA
	TUBO QUE DESCE
	TUBO QUE SOBE
	COLUNA ÁGUA POTÁVEL
	DIÂMETRO DO TUBO
	NÚMERO DO TUBO

LEGENDA DOS PONTOS DE UTILIZAÇÃO COM ALTURAS

ABREVIATURA	DESCRIÇÃO	ALTURA DO PISO (METROS)
LV	LAVATÓRIO	0,60
VS	VASO SANITÁRIO	0,30
DH	DUCHA HIGIÊNICA	0,55
RG	REGISTRO DE GAVETA	2,20
RP	REGISTRO DE PRESSÃO	1,20
VD	VÁLVULA DE DESCARGA	1,10
PC	PIA DE COZINHA	0,60
TO	TANQUE	1,10
CH	CHUIVEIRO	2,20
MIC	MICTÓRIO	1,10
MQ	MAQUINA DE LAVAR	0,85



SÓLIDA
Consultoria, Engenharia e Serviços

Endereço: Av. Getúlio Vargas, nº 1170, Sala 01, Centro, Alfredo Chaves-RS, CEP 91.240-000. Tel: (51) 3669-1889 / (51) 3669-4876. E-mail: es.solda@gmail.com

CONTEÚDO:
PLANTA BAIXA
ESQUEMA VERTICAL
DETALHE CAIXA D'ÁGUA



**PREFEITURA MUNICIPAL DE VARGEM ALTA
ESTADO DO ESPIRITO SANTO**

TÍTULO: PROJETO PARA CONSTRUÇÃO DE UM VESTIÁRIO E BANHEIRO COMUNITÁRIO NO CENTRO DE EVENTOS DE JACIGUÁ - VARGEM ALTA - ES.


PROJETO: PROJETO HIDROSSANITÁRIO		REVISÃO:	
ESCALA: INDICADA	DATA: SET/2021	DESENHO: GERALDO	PRANCHA: 01/02

PREFEITO MUNICIPAL: _____

RESP. TÉCNICO: ELIESER RABELLO

GERALDO BRUNO ESTEVES
ENGENHEIRO CIVIL E ELETROTÉCNICO - CREA ES 33738/D


A1

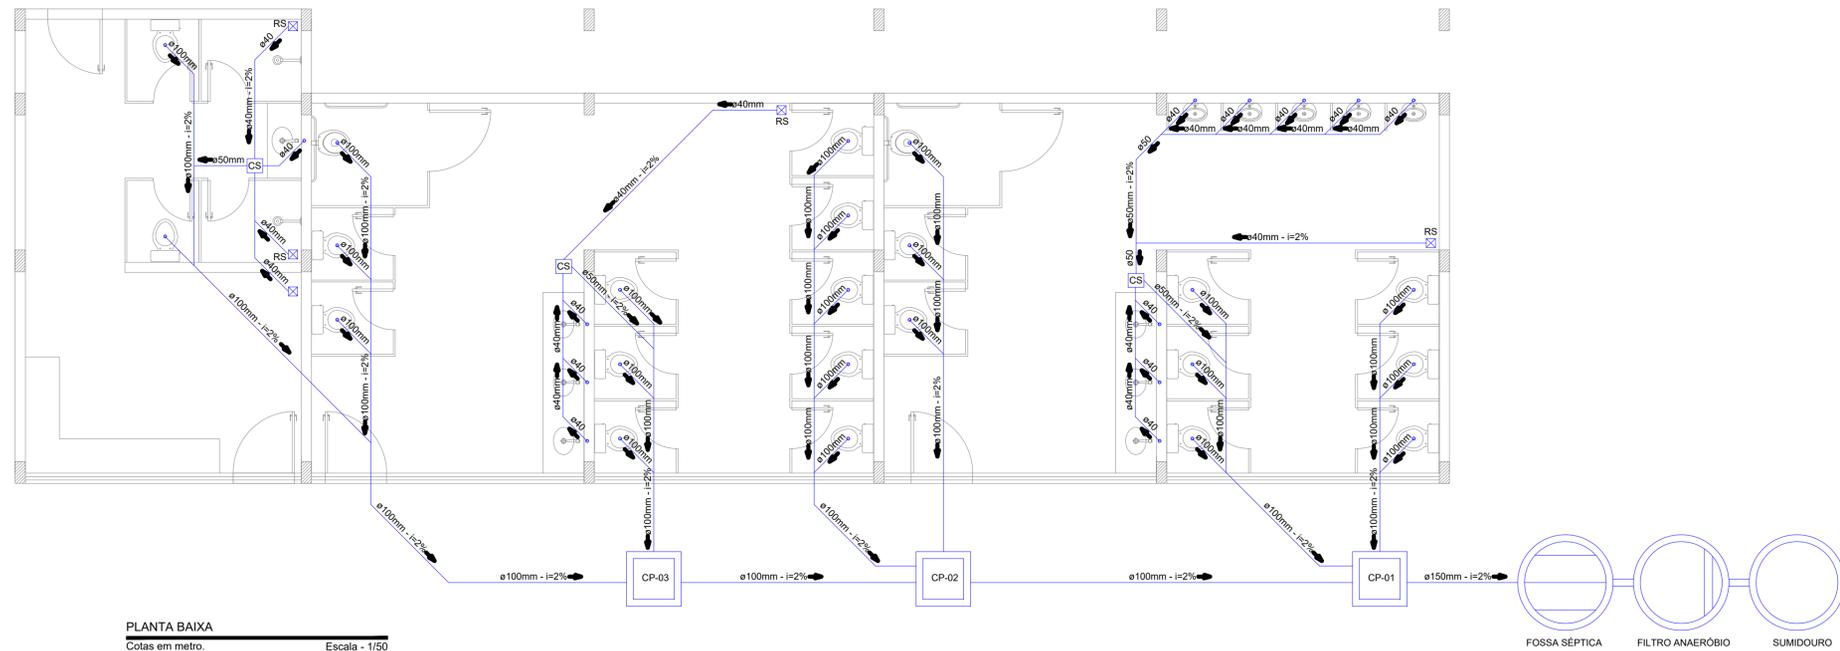


PLANTA BAIXA
Cotas em metro. Escala - 1/50

LEGENDA	
SIMBOLOGIA	DESCRIÇÃO
	TUBULAÇÃO
	TUBO QUE DESCE
	TUBO QUE SOBE
	RALO SIFONADO
	RALO SECO
	CAIXA SIFONADA
	FOSSA SÉPTICA
	FILTRO ANAERÓBIO
	SUMIDOURO
	CAIXA DE PASSAGEM
	CAIXA DE GORDURA
	NÚMERO DO TUBO TUBO DE DESCIDA DIÂMETRO DO TUBO


LEGENDA DOS PONTOS DE UTILIZAÇÃO COM ALTURAS		
ABREVIATURA	DESCRIÇÃO	ALTURA DO PISO (METROS)
LV	LAVATÓRIO	0,60
VS	VASO SANITÁRIO	0,30
DH	DUCHA HIGIÊNICA	0,55
RG	REGISTRO DE GAVETA	2,20
RP	REGISTRO DE PRESSÃO	1,20
VD	VÁLVULA DESCARGA	1,10
PC	PIA DE COZINHA	0,60
TQ	TANQUE	1,10
CH	CHUVEIRO	2,20
MIC	MICTÓRIO	1,10
MQ	MÁQUINA DE LAVAR	0,85

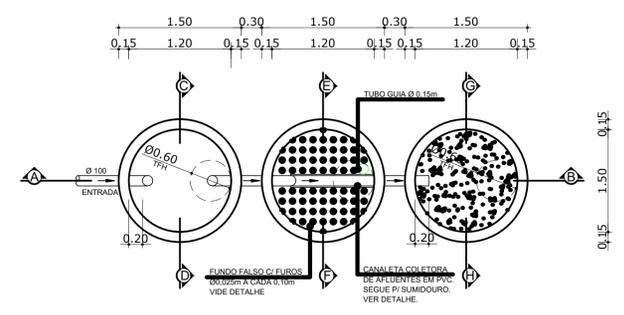


PLANTA BAIXA - FOSSA, FILTRO E SUMIDOURO
Cotas em metro. Escala - 1/50

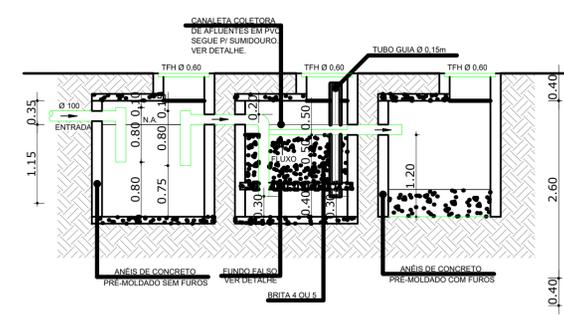


CORTE - AB - FOSSA, FILTRO E SUMIDOURO
Cotas em metro. Escala - 1/50

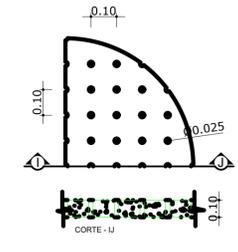


DETALHE - FUNDO FALSO
Cotas em metro. Escala - Sem

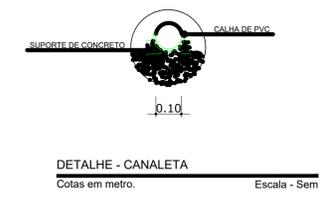


DETALHE - CANALETA
Cotas em metro. Escala - Sem

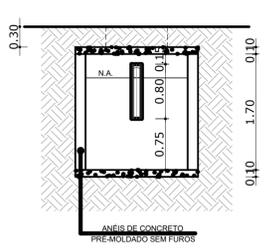


CORTE - CD - FOSSA
Cotas em metro. Escala - 1/50

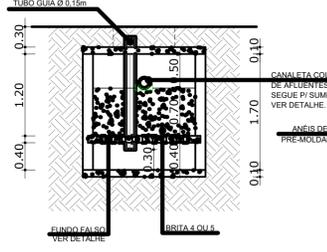


CORTE - EF - FILTRO
Cotas em metro. Escala - 1/50

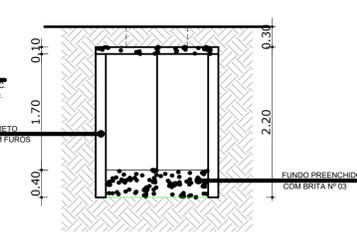

CORTE - GH - SUMIDOURO
Cotas em metro. Escala - 1/50

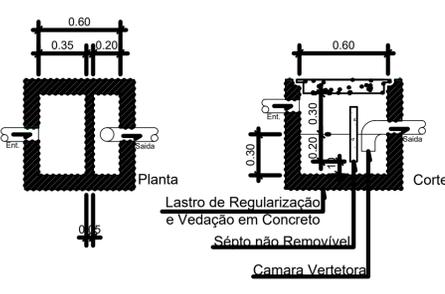

CAIXA DE GORDURA
Cotas em metro. Escala - 1/25

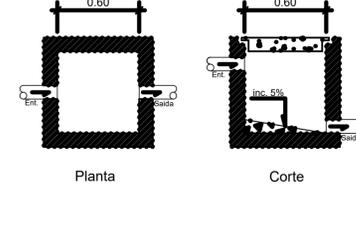

CAIXA DE PASSAGEM
Cotas em metro. Escala - 1/25

SÓLIDA
Consultoria, Engenharia e Serviços
Endereço: Av. Getúlio Vargas, nº 1170, Sala 01, Centro, Alfredo Chaves-ES, CEP: 28.240-000. Tel.: (27) 3369-3889 / (27) 39889-4876. E-mail: es.solda@gmail.com

CONTEÚDO:
PLANTA BAIXA
CAIXA DE PASSAGEM; CAIXA DE GORDURA
PL. BAIXA-FOSSA, FILTRO E SUMIDOURO
COTE- FOSSA, FILTRO E SUMIDOURO
DETALHE-FUN. FALSO; DETALHE-CANALETA

PREFEITURA MUNICIPAL DE VARGEM ALTA
ESTADO DO ESPÍRITO SANTO

TÍTULO: PROJETO PARA CONSTRUÇÃO DE UM VESTIÁRIO E BANHEIRO COMUNITÁRIO NO CENTRO DE EVENTOS DE JACIGUÁ - VARGEM ALTA - ES.

PROJETO: PROJETO HIDROSSANITÁRIO		REVISÃO:
ESCALA INDICADA	DATA: SET/2021	DESENHO GERALDO
PRANCHA: 02/02		
PREFEITO MUNICIPAL: ELIESER RABELLO		
RESP. TÉCNICO: GERALDO BRUNORO ESTEVES		A1

ENGENHEIRO CIVIL E ELETROTÉCNICO - CREA ES 33738/D

FÁBIO AGRIZZI CYPRIANO

GÉLIO DAVID CALVI

IND. MÁRMORES JACIGUÁ

MATRÍCULA 2110

MATRÍCULA 2653



EURICO GONZAGA AGRIZZI

RUA JOÃO CALVI


PLANTA DE SITUAÇÃO
ESCALA 1/500

VESTIÁRIO E BANHEIROS
A CONSTRUIR


ARQUIBANCADAS EXISTENTES

CALÇADA

PREFEITURA MUNICIPAL DE VARGEM ALTA ESTADO DO ESPIRITO SANTO				
TÍTULO				
PROJETO PARA CONSTRUÇÃO DE UM VESTIÁRIO E BANHEIROS COMUNITÁRIO NO CENTRO DE EVENTOS DE JACIGUÁ, VARGEM ALTA - ES				
PROJETO				
PLANTA DE SITUAÇÃO.				
ESCALA	INDICADA	DATA	DESENHO	PRANCHA
		SET / 2021	PAULO IAN	02 / 02
PREFEITO MUNICIPAL				
ELIESER RABELLO				
RESP. TÉCNICO				
GERALDO BRUNORO ESTEVES CREA ES 033726/D				

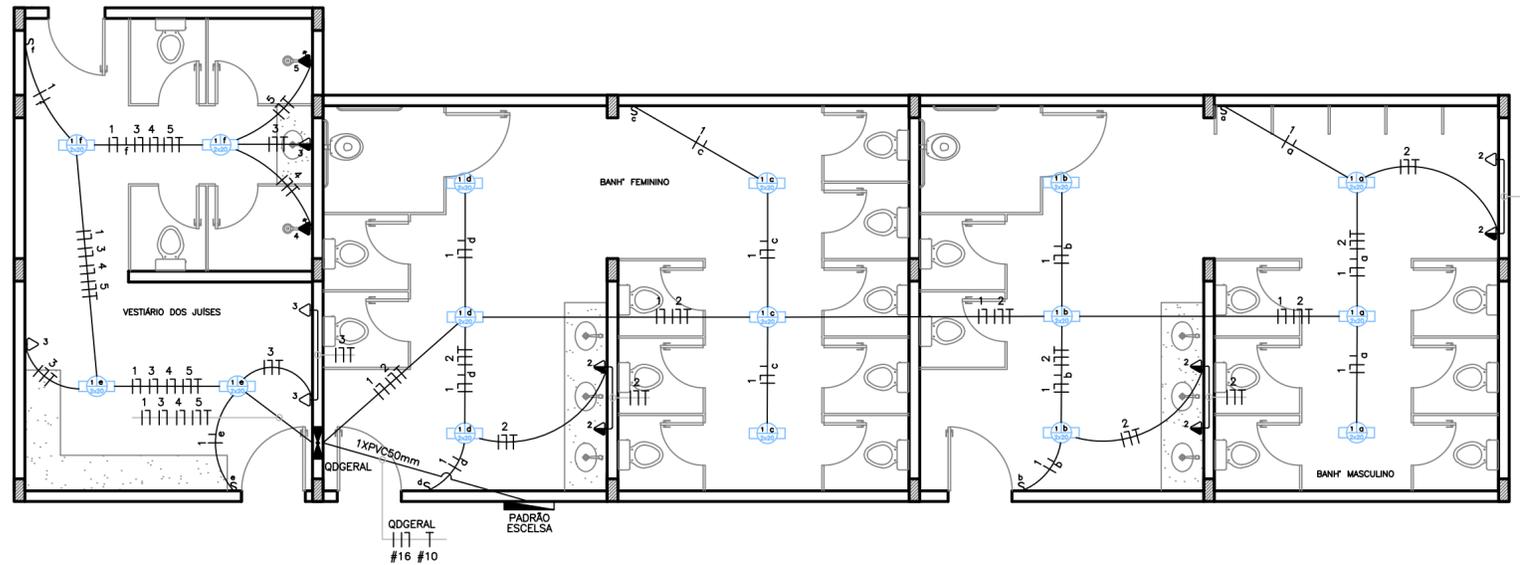

PLANTA BAIXA – PRIMEIRO PAVIMENTO
ESC.: 1/75

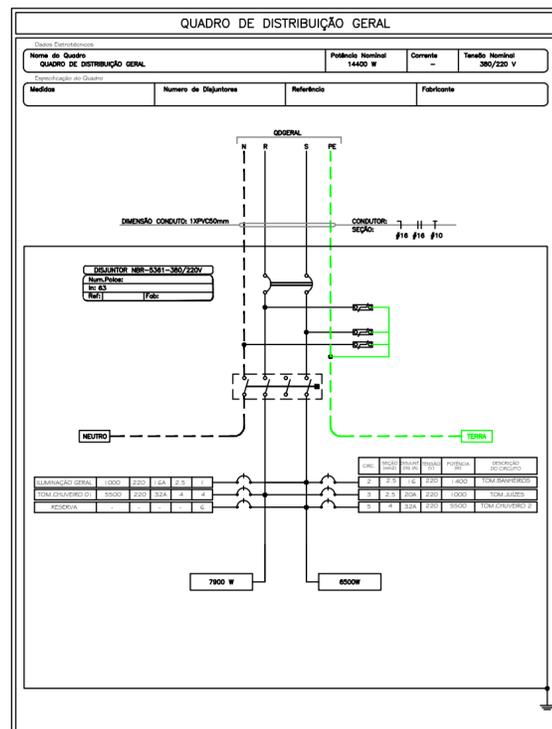

CIRCUITO	DESCRIÇÃO	POTÊNCIA (W)	TENSÃO (V)	SEÇÃO (MM²)	DISJUNTOR (A)
1	ILUMINAÇÃO GERAL	1000	220	2,5	16
2	TOMADAS BANHEIROS	1400	220	2,5	20
3	TOMADAS VESTIÁRIOS	1000	220	2,5	20
4	TOMADA CHUVEIRO 01	5000	220	4	32
5	TOMADA CHUVEIRO 02	5000	220	4	32
	TOTAL	14400	360/220	2718(16)+110	2P-70A

SIMBOLOGIA	
	LUMINÁRIA DE PAREDE EQUIPADA COM LÂMPADA LED (POTÊNCIA DE 20 OU 25 W - CONFERIR NO PROJETO)
	LUMINÁRIA NO TETO EQUIPADA COM LÂMPADA TUBULAR DE LED (POTÊNCIA DE 20 OU 25 W - CONFERIR NO PROJETO)
	QUADRO DE DISTRIBUIÇÃO DE FORÇA
	3 INTERRUPTORES SIMPLES
	INTERRUPTOR PARALELO
	3 INTERRUPTORES SIMPLES
	TOMADA BAIXA / 1H-20A
	TOMADA ALTA / 1H-30A
	TOMADA MÉDIA / 1H-15A
	ELETRODUTO PELO TETO
	ELETRODUTO QUE SOBRE
	ELETRODUTO QUE DESCE
	CONDUTORES FASE, NEUTRO, TERRA E RETORNO RESPECTIVAMENTE

OBS:

- 1 - ELETRODUTOS NÃO COTADOS #25mm.
- 2 - TODAS AS TOMADAS SERÃO ATERRADAS.
- 3 - CORES DOS CONDUTORES:

** ILUMINAÇÃO:
- FASE: BRANCO
- NEUTRO: AZUL
- RETORNO: CINZA

** TOMADAS:
- FASE: PRETO
- NEUTRO: AZUL
- TERRA: VERDE


SÓLIDA
Consultoria, Engenharia e Serviços
Endereço: Av. Getúlio Vargas, nº 1170, Sala 01, Centro, Alfredo Chaves-ES, CEP 29.240-000 Tel.: (27) 3269-1889 / (27) 99889-4876
E-mail: es.solidad@gmail.com

CONTEÚDO:
PLANTA DE LOCAÇÃO DA FUNDAÇÃO
FORMAS DA FUNDAÇÃO
CORTE ESQUEMÁTICO

PREFEITURA MUNICIPAL DE VARGEM ALTA
ESTADO DO ESPÍRITO SANTO

TÍTULO
CONSTRUÇÃO DE UM VESTIÁRIO E BANHEIROS COMUNITÁRIO NO CENTRO DE EVENTOS DE JACIGUÁ, VARGEM ALTA - ES

PROJETO		REVISÃO	
PROJETO ELÉTRICO			
ESCALA INDICADA	DATA SET/2021	DESENHO THIAGO	PRANCHA 01/01
PREFEITO MUNICIPAL			
_____ ELIESER RABELLO			
RESP. TÉCNICO			A2
_____ GERALDO BRUNORO ESTEVES ENGENHEIRO CIVIL E ELETROTÉCNICO - CREA-ES 33738/D			

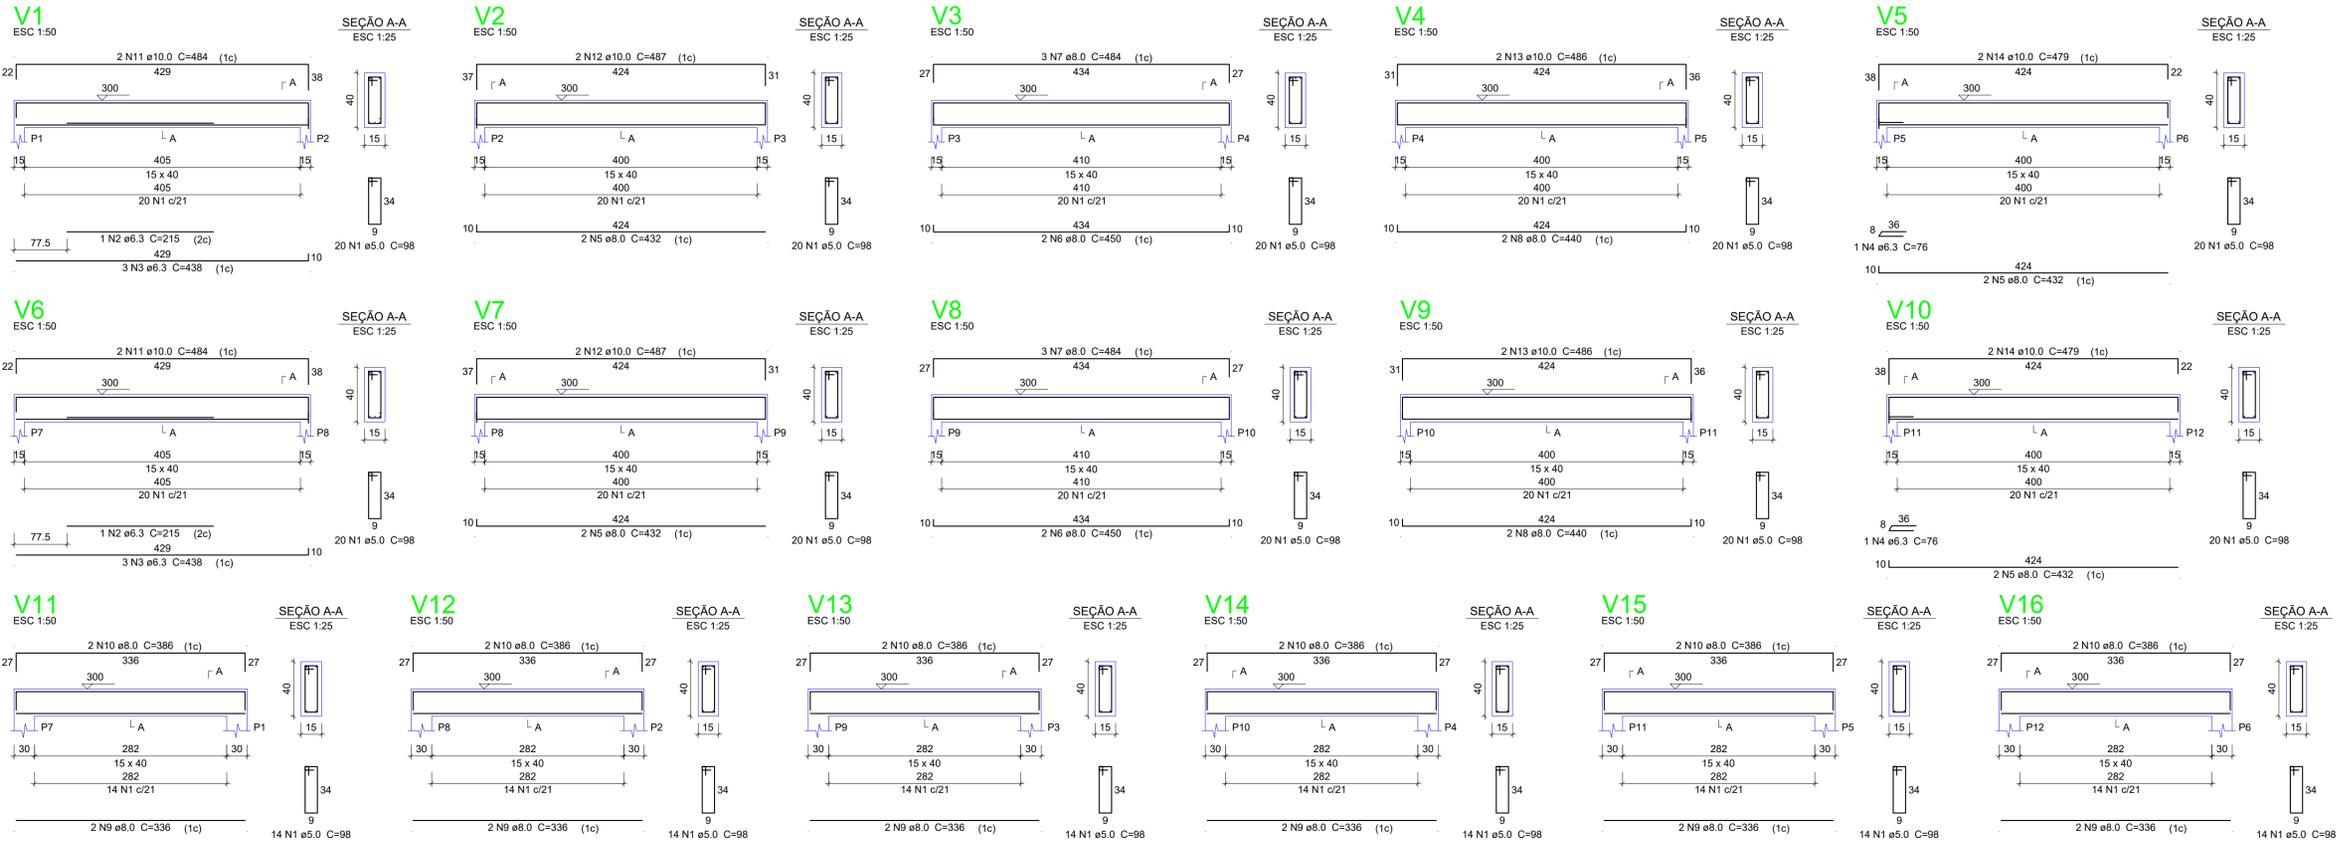


Relação do aço

AÇO	N	DIAM (mm)	QUANT	C.UNIT (cm)	C.TOTAL (cm)
V1	1	5.0	284	98	27832
V4	2	6.3	2	215	430
V7	3	6.3	6	438	2628
V10	4	6.3	2	76	152
V13	5	8.0	8	432	3456
V16	6	8.0	4	450	1800
	7	8.0	6	484	2904
	8	8.0	4	440	1760
	9	8.0	12	336	4032
	10	8.0	12	386	4632
	11	10.0	4	484	1936
	12	10.0	4	487	1948
	13	10.0	4	486	1944
	14	10.0	4	479	1916

Resumo do aço

AÇO	DIAM (mm)	C.TOTAL (m)	PESO + 10 % (kg)
CA50	6.3	32.1	8.6
	8.0	185.9	80.7
	10.0	77.5	52.5
CA60	5.0	278.4	47.2
PESO TOTAL (kg)			
CA50			141.8
CA60			47.2

Volume de concreto (C-25) = 3.83 m³
 Área de forma = 60.63 m²

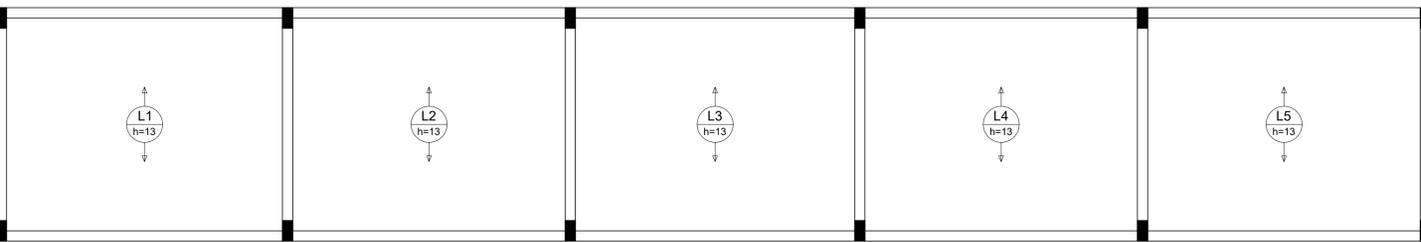


Relação do aço


AÇO	N	DIAM (mm)	QUANT	C.UNIT (cm)	C.TOTAL (cm)
L1	1	5.0	284	98	27832
L2	2	6.3	2	215	430
L3	3	6.3	6	438	2628
L4	4	6.3	2	76	152
L5	5	8.0	8	432	3456
L6	6	8.0	4	450	1800
L7	7	8.0	6	484	2904
L8	8	8.0	4	440	1760
L9	9	8.0	12	336	4032
L10	10	8.0	12	386	4632
L11	11	10.0	4	484	1936
L12	12	10.0	4	487	1948
L13	13	10.0	4	486	1944
L14	14	10.0	4	479	1916

Resumo do aço

AÇO	DIAM (mm)	C.TOTAL (m)	PESO + 10 % (kg)
LA50	6.3	32.1	8.6
	8.0	185.9	80.7
	10.0	77.5	52.5
PESO TOTAL (kg)			
LA50			141.8
LA60			47.2

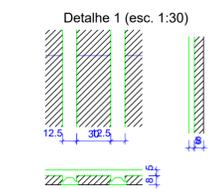

Armação positiva das lajes do pavimento Terreo (Eixo Y)

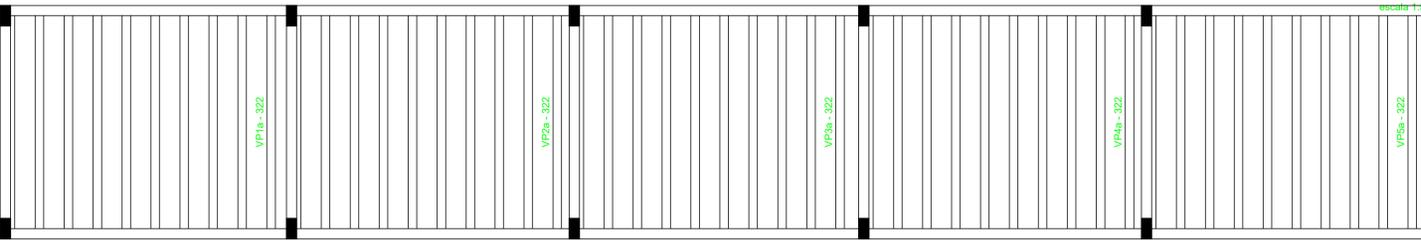

Lajes

Nome	Tipo	Altura (cm)	Elevação (cm)	Nível (cm)	Peso próprio (kgf/m²)	Sobrecarga (kgf/m²)		
						Adicional	Acidental	Localizada
L1	Pré-moldada	13	0	300	185	150	200	-
L2	Pré-moldada	13	0	300	185	150	200	-
L3	Pré-moldada	13	0	300	185	150	200	-
L4	Pré-moldada	13	0	300	185	150	200	-
L5	Pré-moldada	13	0	300	185	150	200	-

Legenda dos Pilares


- Pilar que morre
- Pilar que passa
- Pilar que nasce
- Pilar com mudança de seção

Características dos materiais

f _{ck} (kgf/cm²)	Ecs (kgf/cm³)
25.0	24.1500

Dimensão máxima do agregado = 19 mm

Planta de vigotas pré-moldadas

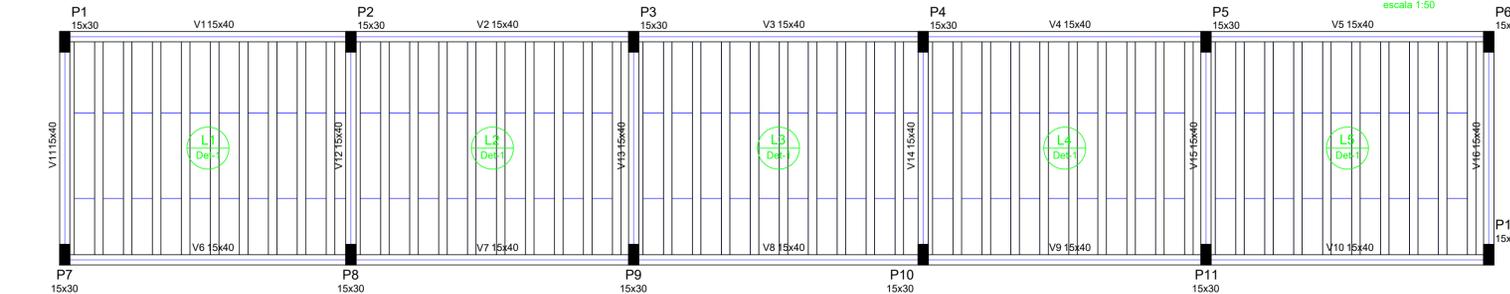

Blocos de enchimento

Detalhe	Tipo	Nome	Dimensões (cm)	Quantidade
1	EPS Unidirecional	B8/30/125	8 x 30 x 125	141

Vigas

Nome	Seção (cm)	Elevação (cm)	Nível (cm)
V1	15x40	0	300
V2	15x40	0	300
V3	15x40	0	300
V4	15x40	0	300
V5	15x40	0	300
V6	15x40	0	300
V7	15x40	0	300
V8	15x40	0	300
V9	15x40	0	300
V10	15x40	0	300
V11	15x40	0	300
V12	15x40	0	300
V13	15x40	0	300
V14	15x40	0	300
V15	15x40	0	300
V16	15x40	0	300

Pilares

Nome	Seção (cm)	Elevação (cm)	Nível (cm)
P1	15 x 30	0	300
P2	15 x 30	0	300
P3	15 x 30	0	300
P4	15 x 30	0	300
P5	15 x 30	0	300
P6	15 x 30	0	300
P7	15 x 30	0	300
P8	15 x 30	0	300
P9	15 x 30	0	300
P10	15 x 30	0	300
P11	15 x 30	0	300
P12	15 x 30	0	300

Forma do pavimento Terreo (Nível 300)



SÓLIDA
 Consultoria, Engenharia e Serviços

Endereço: Av. Getúlio Vargas, nº 1170, Sala 01, Centro, Alfredo Chaves - ES, CEP 29.240-000. Tel: (27) 3269-1889 / (27) 99889-4876. E-mail: s@solida.com.br

PREFEITURA MUNICIPAL DE VARGEM ALTA
 ESTADO DO ESPÍRITO SANTO

TÍTULO
 CONSTRUÇÃO DE UM VESTIÁRIO E BANHEIROS COMUNITÁRIO NO CENTRO DE EVENTOS DE JACIGUÁ, VARGEM ALTA - ES

PROJETO
 PROJETO ESTRUTURAL

REVISÃO
 00 DE: POR:

ESCALA
 INDICADA: DATA: SET/2021 DESENHO: GERALDO PRANCHA: 01/01

PREFEITO MUNICIPAL
 ELIESER RABELLO

RESP. TÉCNICO
 GERALDO BRUNORO ESTEVES
 ENGENHEIRO CIVIL / ENG. DE SEG. DO TRABALHO / ELETROTÉCNICO - CREA-ES 33738/D

A1



PREFEITURA MUNICIPAL DE VARGEM ALTA

ESTADO DO ESPÍRITO SANTO

Obra:	CONSTRUÇÃO DE BANHEIROS ABAIXO DA ARQUIBANCADA				DER-ES - JUN/2021		
Local:	JACIGUÁ - VARGEM ALTA/ ES				BDI : 34,53%		
PLANILHA ORÇAMENTÁRIA							
ITEM	CÓDIGO	DESCRIÇÃO	UNID	QUANT.	VALORES EM REAL		
					P. UNIT.	P. TOTAL	
1		SERVIÇOS PRELIMINARES					
1.1	020305 DER-ES	Placa de obra nas dimensões de 2.0 x 4.0 m, padrão IOPES	m²	4,00	R\$ 385,33	R\$ 1.541,32	
1.2	020702 DER-ES	Barracão para almoxarifado área de 10.90m2, de chapa de compensado de 12mm e pontalete 8x8cm, piso cimentado e cobertura de telhas de fibrocimento de 6mm, incl. ponto de luz, conf. projeto (1 utilização)	m²	9,00	R\$ 660,21	R\$ 5.941,89	
1.3	020713 DER-ES	Rede de luz, incl. padrão entrada de energia trifás., cabo de ligação até barracões, quadro de distrib., disj. e chave de força (quando necessário), cons. 20m entre padrão entrada e QDG, conf. projeto (1 utilização)	m²	5,00	R\$ 821,21	R\$ 4.106,05	
		SUBTOTAL				R\$ 11.589,26	
2		ESTRUTURAS DE CONCRETO ARMADO					
2.1	040238 DER-ES	Fôrma de chapa compensada resinada 12mm, levando-se em conta a utilização 3 vezes (incluído o material, corte, montagem, escoramento e desfôrma)	m²	60,63	R\$ 99,05	R\$ 6.005,40	
2.2	040246 DER-ES	Fornecimento, dobragem e colocação em fôrma, de armadura CA-60 B fina, diâmetro de 4.0 a 7.0mm	kg	47,20	R\$ 24,59	R\$ 1.160,65	
2.3	040243 DER-ES	Fornecimento, dobragem e colocação em fôrma, de armadura CA-50 A média, diâmetro de 6.3 a 10.0 mm	kg	141,80	R\$ 19,03	R\$ 2.698,45	
2.6	040237 DER-ES	Fornecimento, preparo e aplicação de concreto Fck=25 MPa (brita 1 e 2) - (5% de perdas já incluído no custo)	m³	13,46	R\$ 754,74	R\$ 10.158,80	
2.7	040601 DER-ES	Laje pré-fabricada treliçada para forro simples revestido, vão até 3.5m, capeamento 2cm, esp. 10cm, Fck = 150Kg/cm2	m²	120,41	R\$ 132,75	R\$ 15.984,43	
		SUBTOTAL				R\$ 36.007,73	
3		PISO (VESTIÁRIOS DOS JUÍZES)					
3.1	130112 DER-ES	Lastro de concreto não estrutural, espessura de 6 cm	m²	6,93	R\$ 52,53	R\$ 364,03	
3.2	130230 DER-ES	Piso argamassa alta resistência tipo granilite ou equiv de qualidade comprovada, esp de 10mm, com juntas plástica em quadros de 1m, na cor natural, com acabamento anti-derrapante mecanizado, inclusive regularização e=3.0cm	m²	6,93	R\$ 143,42	R\$ 993,90	
		SUBTOTAL				R\$ 1.357,93	
4		ALVENARIA DE VEDAÇÃO					
4.1	050606 DER-ES	Alvenaria de blocos cerâmicos 10 furos 10x20x20cm, assentados c/argamassa de cimento, cal hidratada CH1 e areia traço 1:0,5:8, esp. das juntas 12mm e esp. das paredes s/revestimento, 10cm (bloco comprado na fábrica, posto obra)	m²	199,79	R\$ 77,01	R\$ 15.385,83	
4.2.	120101 DER-ES	Chapisco de argamassa de cimento e areia média ou grossa lavada, no traço 1:3, espessura 5 mm	m²	399,58	R\$ 7,49	R\$ 2.992,85	
4.3	110301 DER-ES	Emboço de argamassa de cimento, cal hidratada CH1 e areia lavada traço 1:0.5:6, espessura 20 mm	m²	399,58	R\$ 41,28	R\$ 16.494,66	



PREFEITURA MUNICIPAL DE VARGEM ALTA

ESTADO DO ESPÍRITO SANTO

Obra:	CONSTRUÇÃO DE BANHEIROS ABAIXO DA ARQUIBANCADA	DER-ES - JUN/2021
Local:	JACIGUÁ - VARGEM ALTA/ ES	BDI : 34,53%

PLANILHA ORÇAMENTÁRIA

						SUBTOTAL		R\$ 34.873,34	
5		REVESTIMENTO							
5.1	160708 DER-ES	Pintura com tinta acrílica Suvinil, Coral ou Metalatex, inclusive selador acrílico, em paredes externas a três demãos		m²	300,64	R\$	27,88	R\$	8.381,84
5.5	120201 DER-ES	Azulejo branco 15 x 15 cm, juntas a prumo, assentado com argamassa de cimento colante, inclusive rejuntamento com cimento branco, marcas de referência Eliane, Cecrisa ou Portobello		m²	156,20	R\$	106,49	R\$	16.633,74
						SUBTOTAL		R\$ 25.015,58	
6		INSTALAÇÕES ELÉTRICAS							
6.1	150306 DER-ES	Quadro de distribuição de energia em PVC, de embutir, com 12 divisões modulares com barramento		unid.	1,00	R\$	359,26	R\$	359,26
6.2	151301 DER-ES	Mini-Disjuntor monopolar 16 A, curva C - 5KA 220/127VCA (NBR IEC 60947-2), Ref. Siemens, GE, Schneider ou equivalente		unid.	1,00	R\$	25,56	R\$	25,56
6.3	151302 DER-ES	Mini-Disjuntor monopolar 20 A, curva C - 5KA 220/127VCA (NBR IEC 60947-2), Ref. Siemens, GE, Schneider ou equivalente		unid.	2,00	R\$	25,56	R\$	51,12
6.4	151322 DER-ES	Mini-Disjuntor bipolar 32 A, curva C - 5KA 220/127VCA (NBR IEC 60947-2), Ref. Siemens, GE, Schneider ou equivalente		unid.	2,00	R\$	71,78	R\$	143,56
6.5	151308 DER-ES	Mini-Disjuntor bipolar 50 A, curva C - 5KA 220/127VCA (NBR IEC 60947-2), Ref. Siemens, GE, Schneider ou equivalente		unid.	1,00	R\$	87,64	R\$	87,64
6.6	151132 DER-ES	Eletroduto flexível corrugado 3/4" , marca de referência TIGRE		m	128,00	R\$	11,97	R\$	1.532,16
6.7	151137 DER-ES	Eletroduto PEAD, cor preta, diam. 1.1/2", marca ref. Kanaflex ou equivalente		m	11,00	R\$	30,16	R\$	331,76
6.9	151401 DER-ES	Fio de cobre termoplástico, com isolamento para 750V, seção de 1.5 mm2		m	42,00	R\$	7,17	R\$	301,14
6.10	151402 DER-ES	Fio de cobre termoplástico, com isolamento para 750V, seção de 2.5 mm2		m	288,00	R\$	8,97	R\$	2.583,36
6.11	151403 DER-ES	Fio ou cabo de cobre termoplástico, com isolamento para 750V, seção de 4.0 mm2		m	18,00	R\$	11,97	R\$	215,46
6.12	151406 DER-ES	Fio ou cabo de cobre termoplástico, com isolamento para 750V, seção de 16.0 mm2		m	28,00	R\$	34,73	R\$	972,44
6.13	180204 DER-ES	Interruptor de uma tecla simples 10A/250V, com placa 4x2"		unid.	6,00	R\$	45,06	R\$	270,36
6.15	180202 DER-ES	Tomada padrão brasileiro linha branca, NBR 14136 2 polos + terra 20A/250V, com placa 4x2"		unid.	12,00	R\$	49,72	R\$	596,64
6.18	180102 DER-ES	Luminária p/ duas lâmpadas fluorescentes 40W, completa, c/ reator duplo-127V partida rápida e alto fator de potência, soquete antivibratório e lâmpada fluorescente 40W-127V		unid.	16,00	R\$	243,14	R\$	3.890,24



PREFEITURA MUNICIPAL DE VARGEM ALTA

ESTADO DO ESPÍRITO SANTO

Obra:	CONSTRUÇÃO DE BANHEIROS ABAIXO DA ARQUIBANCADA				DER-ES - JUN/2021		
Local:	JACIGUÁ - VARGEM ALTA/ ES				BDI : 34,53%		
PLANILHA ORÇAMENTÁRIA							
6.20	150628 DER-ES	Caixa de embutir marca de referência Tigreflex, 4x2"	unid.	18,00	R\$ 10,27	R\$ 184,86	
6.21	150629 DER-ES	Caixa de embutir marca de referência Tigreflex, 4x4"	unid.	16,00	R\$ 17,31	R\$ 276,96	
6.22	91945 SINAPI	SUORTE PARAFUSADO COM PLACA DE ENCAIXE 4" X 2" ALTO (2,00 M DO PISO) PARA PONTO ELÉTRICO - FORNECIMENTO E INSTALAÇÃO. AF_12/2015	unid.	2,00	R\$ 11,23	R\$ 22,46	
SUBTOTAL						R\$ 11.844,98	
7	INSTALAÇÕES HIDRÁULICAS						
7.1	141409 DER-ES	Tubo de PVC rígido soldável marrom, diâm. 20mm (1/2"), inclusive conexões	m	71,10	R\$ 23,61	R\$ 1.678,67	
7.2	141410 DER-ES	Tubo de PVC rígido soldável marrom, diâm. 25mm (3/4"), inclusive conexões	m	17,00	R\$ 27,92	R\$ 474,64	
7.3	141412 DER-ES	Tubo de PVC rígido soldável marrom, diâm. 40mm (1 1/4"), inclusive conexões	m	15,90	R\$ 47,00	R\$ 747,30	
7.4	141413 DER-ES	Tubo de PVC rígido soldável marrom, diâm. 50mm (1 1/2"), inclusive conexões	m	2,30	R\$ 56,86	R\$ 130,78	
7.5	141415 DER-ES	Tubo de PVC rígido soldável marrom, diâm. 75mm (2 1/2"), inclusive conexões	m	4,60	R\$ 134,77	R\$ 619,94	
7.6	170320 DER-ES	Registro de gaveta bruto diam. 20mm (3/4")	unid.	5,00	R\$ 78,29	R\$ 391,45	
7.7	170321 DER-ES	Registro de gaveta bruto diam. 25mm (1")	unid.	4,00	R\$ 87,60	R\$ 350,40	
7.8	170323 DER-ES	Registro de gaveta bruto diam. 40mm (1 1/2")	unid.	12,00	R\$ 149,75	R\$ 1.797,00	
7.9	170317 DER-ES	Registro de pressão com canopla cromada diam. 20mm (3/4"), marcas de referência Fabrimar, Deca ou Docol	unid.	2,00	R\$ 148,70	R\$ 297,40	
7.10	170540 DER-ES	Reservatório de polietileno de 1000l, inclusive peça de madeira 6x16cm para apoio, exclusive flanges e torneira de bóia	unid.	3,00	R\$ 1.286,37	R\$ 3.859,11	
SUBTOTAL						R\$ 10.346,69	
8	INSTALAÇÕES SANITÁRIAS						
8.1	141906 DER-ES	Tubo de PVC rígido soldável branco, para esgoto, diâmetro 40mm (1 1/2"), inclusive conexões	m	24,36	R\$ 42,08	R\$ 1.025,07	
8.2	141907 DER-ES	Tubo de PVC rígido soldável branco, para esgoto, diâmetro 50mm (2"), inclusive conexões	m	7,37	R\$ 53,24	R\$ 392,38	
8.3	141909 DER-ES	Tubo de PVC rígido soldável branco, para esgoto, diâmetro 100mm (4"), inclusive conexões m 65,62	m	63,27	R\$ 88,14	R\$ 5.576,62	
8.4	141910 DER-ES	Tubo de PVC rígido soldável branco, para esgoto, diâmetro 150mm (6"), inclusive conexões	unid.	1,65	R\$ 136,92	R\$ 225,92	



PREFEITURA MUNICIPAL DE VARGEM ALTA

ESTADO DO ESPÍRITO SANTO

Obra:	CONSTRUÇÃO DE BANHEIROS ABAIXO DA ARQUIBANCADA				DER-ES - JUN/2021		
Local:	JACIGUÁ - VARGEM ALTA/ ES				BDI : 34,53%		
PLANILHA ORÇAMENTÁRIA							
8.5	142111 DER-ES	Caixa sifonada em PVC, diâm. 150mm, com grelha e porta grelha quadrados, em aço inox	unid.	3,00	R\$ 140,38	R\$ 421,14	
8.6	142107 DER-ES	Ralo sifonado em PVC 100x100mm, com grelha PVC	unid.	5,00	R\$ 70,65	R\$ 353,25	
8.7	141101 DER-ES	Caixas de inspeção de alv. blocos concreto 9x19x39cm, dim, 60x60cm e Hmáx = 1m, com tampa de conc. esp. 5cm, lastro de conc. esp. 10cm, revest intern. c/ chapisco e reboco impermeabilizado, incl. escavação, reaterro e enchimento	unid.	3,00	R\$ 634,80	R\$ 1.904,40	
8.8	140102 DER-ES	Fossa séptica de anéis pré-moldados de concreto, diâmetro 1.20 m, altura útil de 1.70m, completa, incluindo tampa c/visita de 60cm, concreto p/fundo esp.10 cm, e tubo para ligação ao filtro	unid.	1,00	R\$ 2.494,10	R\$ 2.494,10	
8.9	140103 DER-ES	Filtro anaeróbico de anéis pré-moldados de concreto, diâmetro de 1.20m, altura útil de 1.80m, completo, incl. tampa c/visita de 60 cm, concreto p/fundo esp.10cm e tubulação de saída de esgoto	unid.	1,00	R\$ 3.236,69	R\$ 3.236,69	
8.10	98078 SINAPI	SUMIDOURO RETANGULAR, EM ALVENARIA COM TIJOLOS CERÂMICOS MACIÇOS, DIMENSÕES INTERNAS: 0,8 X 1,4 X 3,0 M, ÁREA DE INFILTRAÇÃO: 13,2 M² (PARA 5 CONTRIBUINTES). AF_05/2018	unid.	1,00	R\$ 4.669,06	R\$ 4.669,06	
SUBTOTAL						R\$ 20.298,62	
9		LOUÇAS E METAIS					
9.1	170115 DER-ES	Cuba louça de embutir redonda, 30cm, L-41, completa, marcas de referência Deca, Celite ou Ideal Standard, incl. válvula e sifão, exclusive torneira	unid.	7,00	R\$ 452,15	R\$ 3.165,05	
9.2	170519 DER-ES	Ducha manual Acqua jet , linha Aquarius, com registro ref.C 2195, marcas de referência Fabrimar, Deca ou Docol	unid.	22,00	R\$ 356,46	R\$ 7.842,12	
9.3	170129 DER-ES	Bacia sifonada de louça branca com caixa acoplada, inclusive acessórios	unid.	22,00	R\$ 755,45	R\$ 16.619,90	
9.4	170304 DER-ES	Torneira pressão cromada diâm. 1/2" para lavatório, marcas de referência Fabrimar, Deca ou Docol	unid.	7,00	R\$ 218,24	R\$ 1.527,68	
9.5	180809 DER-ES	Chuveiro elétrico tipo ducha Lorenzet ou Corona	unid.	2,00	R\$ 194,03	R\$ 388,06	
9.6	170220 DER-ES	Bancada de granito com espessura de 2 cm	m²	5,76	R\$ 421,63	R\$ 2.426,48	
9.7	99855 SINAPI	CORRIMÃO SIMPLES, DIÂMETRO EXTERNO = 1 1/2", EM AÇO GALVANIZADO. AF_04/2019_P (BARRA DE APOIO - BANHEIRO)	m	3,20	R\$ 144,92	R\$ 463,74	
9.8	170107 DER-ES	Mictório de louça branca, marcas de referência Deca, Celite ou Ideal Standard, inclusive engates cromados	unid.	5,00	R\$ 673,60	R\$ 3.368,00	
9.9	050206 DER-ES	Divisória de granito cinza andorinha com 3 cm de espessura, fixada com cantoneira de ferro cromado	m²	78,84	R\$ 499,98	R\$ 39.418,42	
9.10	95547 SINAPI	SABONETEIRA PLASTICA TIPO DISPENSER PARA SABONETE LIQUIDO COM RESERVATORIO 800 A 1500 ML, INCLUSO FIXAÇÃO. AF_01/2020	unid.	3,00	R\$ 91,99	R\$ 275,97	
9.11	95544 SINAPI	PAPELEIRA DE PAREDE EM METAL CROMADO SEM TAMPA, INCLUSO FIXAÇÃO. AF_01/2020	unid.	22,00	R\$ 40,97	R\$ 901,34	



PREFEITURA MUNICIPAL DE VARGEM ALTA

ESTADO DO ESPÍRITO SANTO

Obra:	CONSTRUÇÃO DE BANHEIROS ABAIXO DA ARQUIBANCADA				DER-ES - JUN/2021		
Local:	JACIGUÁ - VARGEM ALTA/ ES				BDI : 34,53%		
PLANILHA ORÇAMENTÁRIA							
			SUBTOTAL				R\$ 76.396,77
10		ESQUADRIAS					
10.1	061303 DER-ES	Porta em madeira de lei tipo anelím pedra ou equiv.c/enchimento em madeira 1a.qualidade esp. 30mm p/pintura, inclusive alizares, dobradiças e fechadura externa em latão cromado LaFonte ou equiv., exclusive marco, nas dim.: 0.80 x 2.10 m	unid.	1,00	R\$ 1.149,24	R\$ 1.149,24	
10.2	061304 DER-ES	Porta em madeira de lei tipo anelím pedra ou equiv.c/enchimento em madeira 1a.qualidade esp. 30mm p/ pintura, inclusive alizares, dobradiças e fechadura externa em latão cromado LaFonte ou equiv., exclusive marco, nas dim.: 0.90 x 2.10 m	unid.	3,00	R\$ 1.214,46	R\$ 3.643,38	
10.3	061403 DER-ES	Porta em madeira de lei tipo anelím pedra ou equiv.c/enchimento em madeira 1a.qualidade esp. 30mm p/ pintura, incl. fechadura tipo "livre/ocupado" em latão cromado Lafonte ou equiv. e ferragens p/ fixação em granito, excl. marco, nas dimensões: 0.60 x 1.60 m	unid.	22,00	R\$ 977,37	R\$ 21.502,14	
10.4	061404 DER-ES	Porta em madeira de lei tipo anelím pedra ou equiv.c/enchimento em madeira 1a.qualidade esp. 30mm p/ pintura, incl. fechadura tipo "livre/ocupado" em latão cromado Lafonte ou equiv. e ferragens p/ fixação em granito, excl. marco, nas dimensões: 0.90 x 1.60 m	unid.	2,00	R\$ 995,30	R\$ 1.990,60	
10.5	060103 DER-ES	Marco de madeira de lei de 1ª (Peroba, Ipê, Anelím Pedra ou equivalente) com 15x3 cm de batente, nas dimensões de 0.80 x 2.10 m	unid.	1,00	R\$ 413,22	R\$ 413,22	
10.6	060108 DER-ES	Marco de madeira de lei de 1ª (Peroba, Ipê, Anelím Pedra ou equivalente) com 15 x 3 cm de batente, nas dimensões de 0.90 x 2.10 m	unid.	3,00	R\$ 413,22	R\$ 1.239,66	
			SUBTOTAL				R\$ 29.938,24
11		COMPLEMENTARES					
11.1	110210 DER-ES	Forro PVC branco L = 20 cm, frisado, colocado	m²	67,65	R\$ 131,39	R\$ 8.888,53	
			SUBTOTAL				R\$ 8.888,53
		VALOR TOTAL DA OBRA					R\$ 266.557,69

Vargem Alta/ES, 30 de setembro de 2021.

GERALDO BRUNORO ESTEVES
CREA-ES 033738/D

ELIESER RABELLO
PREFEITO MUNICIPAL



PREFEITURA MUNICIPAL DE VARGEM ALTA

ESTADO DO ESPÍRITO SANTO

Obra: CONSTRUÇÃO DE BANHEIROS ABAIXO DA ARQUIBANCADA

Local: JACIGUÁ - VARGEM ALTA/ ES

MEMÓRIA DE CÁLCULO

ITEM	DESCRIÇÃO	UNID	QUANT.	CÁLCULO
1	SERVIÇOS PRELIMINARES			
1.1	Placa de obra nas dimensões de 2.0 x 4.0 m, padrão IOPES	m ²	4,00	2,00m x 2,00m = 4,00m ²
1.2	Barracão para almoxarifado área de 10.90m ² , de chapa de compensado de 12mm e pontalete 8x8cm, piso cimentado e cobertura de telhas de fibrocimento de 6mm, incl. ponto de luz, conf. projeto (1 utilização)	m ²	9,00	3,00m x 3,00m = 9,00m ²
1.3	Rede de luz, incl. padrão entrada de energia trifás., cabo de ligação até barracões, quadro de distrib., disj. e chave de força (quando necessário), cons. 20m entre padrão entrada e QDG, conf. projeto (1 utilização)	m ²	5,00	5,00 metros
2	ESTRUTURAS DE CONCRETO ARMADO			
2.1	Fôrma de chapa compensada resinada 12mm, levando-se em conta a utilização 3 vezes (incluído o material, corte, montagem, escoramento e desfôrma)	m ²	60,63	Conforme projeto estrutural = 60,63m ²
2.2	Fornecimento, dobragem e colocação em fôrma, de armadura CA-60 B fina, diâmetro de 4.0 a 7.0mm	kg	47,20	Conforme projeto estrutural = 47,20kg
2.3	Fornecimento, dobragem e colocação em fôrma, de armadura CA-50 A média, diâmetro de 6.3 a 10.0 mm	kg	141,80	Conforme projeto estrutural = 6,3mm - 8,60kg 8,0mm - 80,70kg 10,0mm - 52,50kg Total - 141,80kg
2.6	Fornecimento, preparo e aplicação de concreto Fck=25 MPa (brita 1 e 2) - (5% de perdas já incluído no custo)	m ³	13,46	Conforme projeto estrutural = 3,83m ³ Laje em Concreto: 21,05 x 5,72 x 0,08= 9,63m ³ Total: 3,83+9,63= 13,46m ³
2.7	Laje pré-fabricada treliçada para forro simples revestido, vão até 3.5m, capeamento 2cm, esp. 10cm, Fck = 150Kg/cm ²	m ²	120,41	Conforme projeto estrutural = 21,05x5,72= 120,41m ²
3	PISO (VESTIÁRIOS DOS JUÍZES)			
3.1	Lastro de concreto não estrutural, espessura de 6 cm	m ²	6,93	Conforme projeto arquitetônico - Vestiário dos juízes - 6,93m ²
3.2	Piso argamassa alta resistência tipo granilite ou equiv de qualidade comprovada, esp de 10mm, com juntas plástica em quadros de 1m, na cor natural, com acabamento anti-derrapante mecanizado, inclusive regularização e=3.0cm	m ²	6,93	Conforme projeto arquitetônico - Vestiário dos juízes - 6,93m ²



PREFEITURA MUNICIPAL DE VARGEM ALTA

ESTADO DO ESPÍRITO SANTO

Obra: CONSTRUÇÃO DE BANHEIROS ABAIXO DA ARQUIBANCADA

Local: JACIGUÁ - VARGEM ALTA/ ES

MEMÓRIA DE CÁLCULO

4	ALVENARIA DE VEDAÇÃO			
4.1	Alvenaria de blocos cerâmicos 10 furos 10x20x20cm, assentados c/argamassa de cimento, cal hidratada CH1 e areia traço 1:0,5:8, esp. das juntas 12mm e esp. das paredes s/revestimento, 10cm (bloco comprado na fábrica, posto obra)	m ²	199,79	<p>Conforme projeto arquitetônico - $3,25m \times (4,05m + 4,00m + 4,00m + 4,10m + 4,00m + 2,78m + 2,78m + 2,78m + 2,78m + 2,60m = 128,15m^2$</p> <p>$2,25m \times ((4,05m + 4,00m + 4,00m + 4,10m + 4,00m) = 45,34m^2$</p> <p>$2,70m \times (1,98m + 1,98m + 1,98m + 1,98m + 0,91m + 0,91m) = 26,30m^2$</p> <p>Total - 199,79m²</p>
4.2.	Chapisco de argamassa de cimento e areia média ou grossa lavada, no traço 1:3, espessura 5 mm	m ²	399,58	<p>Conforme projeto arquitetônico - $3,25m \times (4,05m + 4,00m + 4,00m + 4,10m + 4,00m + 2,78m + 2,78m + 2,78m + 2,78m + 2,60m = 128,15m^2$</p> <p>$2,25m \times ((4,05m + 4,00m + 4,00m + 4,10m + 4,00m) = 45,34m^2$</p> <p>$2,70m \times (1,98m + 1,98m + 1,98m + 1,98m + 0,91m + 0,91m) = 26,30m^2$</p> <p>Total - $199,79m^2 \times 2 \text{ lados} = 399,59m^2$</p>
4.3	Emboço de argamassa de cimento, cal hidratada CH1 e areia lavada traço 1:0.5:6, espessura 20 mm	m ²	399,58	<p>Conforme projeto arquitetônico - $3,25m \times (4,05m + 4,00m + 4,00m + 4,10m + 4,00m + 2,78m + 2,78m + 2,78m + 2,78m + 2,60m = 128,15m^2$</p> <p>$2,25m \times ((4,05m + 4,00m + 4,00m + 4,10m + 4,00m) = 45,34m^2$</p> <p>$2,70m \times (1,98m + 1,98m + 1,98m + 1,98m + 0,91m + 0,91m) = 26,30m^2$</p> <p>Total - $199,79m^2 \times 2 \text{ lados} = 399,59m^2$</p>



PREFEITURA MUNICIPAL DE VARGEM ALTA

ESTADO DO ESPÍRITO SANTO

Obra: CONSTRUÇÃO DE BANHEIROS ABAIXO DA ARQUIBANCADA

Local: JACIGUÁ - VARGEM ALTA/ ES

MEMÓRIA DE CÁLCULO

5	REVESTIMENTO			
5.1	Pintura com tinta acrílica Suvinil, Coral ou Metalatex, inclusive selador acrílico, em paredes externas a três demãos	m ²	300,64	$(20,75m \times 2,45m) + (1,10m \times 4,05m) = 55,30m^2$ Conforme projeto arquitetônico Externas - $3,25m \times (4,05m + 4,00m + 4,00m + 4,10m + 4,00m + 2,78m + 2,78m) = 83,56m^2$ $2,25m \times (4,05m + 4,00m + 4,00m + 4,10m + 4,00m) = 45,34m^2$ $2,70m \times (1,98m + 1,98m + 0,91m + 0,91m) = 15,61m^2$ Internas - $1,45m \times (4,05m + 4,00m + 4,00m + 4,10m + 4,00m + 2,78m + 2,78m + 2,78m + 2,78m + 2,78m + 2,78m + 2,60m + 2,60m) = 77,07m^2$ $0,45m \times (4,05m + 4,00m + 4,00m + 4,10m + 4,00m) = 11,43m^2$ $0,90m \times (1,98m + 1,98m + 1,98m + 1,98m + 1,98m + 1,98m + 0,91m + 0,91m) = 12,33m^2$ Total - $245,34m^2$ Total - $55,30m^2 + 245,34m^2 = 300,64m^2$
5.5	Azulejo branco 15 x 15 cm, juntas a prumo, assentado com argamassa de cimento colante, inclusive rejuntamento com cimento branco, marcas de referência Eliane, Cecrisa ou Portobello	m ²	156,20	Conforme projeto arquitetônico - $1,80m \times (4,05m + 4,00m + 4,00m + 4,10m + 4,00m + 2,78m + 2,60m + 2,60m + 4,05m + 4,00m + 4,00m + 4,10m + 4,00m + 1,98m + 1,98m + 1,98m + 1,98m + 1,98m + 0,91m + 0,91m) = 156,20m^2$
INSTALAÇÕES ELÉTRICAS				
6.1	Quadro de distribuição de energia em PVC, de embutir, com 12 divisões modulares com barramento	unid.	1,00	Conforme projeto elétrico - 1 unidade
6.2	Mini-Disjuntor monopolar 16 A, curva C - 5KA 220/127VCA (NBR IEC 60947-2), Ref. Siemens, GE, Schneider ou equivalente	unid.	1,00	Conforme projeto elétrico - 1 unidade



PREFEITURA MUNICIPAL DE VARGEM ALTA

ESTADO DO ESPÍRITO SANTO

Obra: CONSTRUÇÃO DE BANHEIROS ABAIXO DA ARQUIBANCADA

Local: JACIGUÁ - VARGEM ALTA/ ES

MEMÓRIA DE CÁLCULO

6.3	Mini-Disjuntor monopolar 20 A, curva C - 5KA 220/127VCA (NBR IEC 60947-2), Ref. Siemens, GE, Schneider ou equivalente	unid.	2,00	Conforme projeto elétrico - 2 unidades
6.4	Mini-Disjuntor bipolar 32 A, curva C - 5KA 220/127VCA (NBR IEC 60947-2), Ref. Siemens, GE, Schneider ou equivalente	unid.	2,00	Conforme projeto elétrico - 2 unidades
6.5	Mini-Disjuntor bipolar 50 A, curva C - 5KA 220/127VCA (NBR IEC 60947-2), Ref. Siemens, GE, Schneider ou equivalente	unid.	1,00	Conforme projeto elétrico - 1 unidade
6.6	Eletroduto flexível corrugado 3/4" , marca de referência TIGRE	m	128,00	Conforme projeto elétrico - 128,00m
6.7	Eletroduto PEAD, cor preta, diam. 1.1/2", marca ref. Kanaflex ou equivalente	m	11,00	Conforme projeto elétrico - 11,00m
6.9	Fio de cobre termoplástico, com isolamento para 750V, seção de 1.5 mm ²	m	42,00	Conforme projeto elétrico - 42,00m
6.10	Fio de cobre termoplástico, com isolamento para 750V, seção de 2.5 mm ²	m	288,00	Conforme projeto elétrico - 288,00m
6.11	Fio ou cabo de cobre termoplástico, com isolamento para 750V, seção de 4.0 mm ²	m	18,00	Conforme projeto elétrico - 18,00m
6.12	Fio ou cabo de cobre termoplástico, com isolamento para 750V, seção de 16.0 mm ²	m	28,00	Conforme projeto elétrico - 28,00m
6.13	Interruptor de uma tecla simples 10A/250V, com placa 4x2"	unid.	6,00	Conforme projeto elétrico - 6 unidades
6.15	Tomada padrão brasileiro linha branca, NBR 14136 2 polos + terra 20A/250V, com placa 4x2"	unid.	12,00	Conforme projeto elétrico - 12 unidades
6.18	Luminária p/ duas lâmpadas fluorescentes 40W , completa, c/ reator duplo-127V partida rápida e alto fator de potência, soquete antivibratório e lâmpada fluorescente 40W-127V	unid.	16,00	Conforme projeto elétrico - 16 unidades
6.20	Caixa de embutir marca de referência Tigreflex, 4x2"	unid.	18,00	Conforme projeto elétrico - 18 unidades
6.21	Caixa de embutir marca de referência Tigreflex, 4x4"	unid.	16,00	Conforme projeto elétrico - 16 unidades
6.22	SUPORTE PARAFUSADO COM PLACA DE ENCAIXE 4" X 2" ALTO (2,00 M DO PISO) PARA PONTO ELÉTRICO - FORNECIMENTO E INSTALAÇÃO. AF_12/2015	unid.	2,00	Conforme projeto elétrico - 2 unidade



PREFEITURA MUNICIPAL DE VARGEM ALTA

ESTADO DO ESPÍRITO SANTO

Obra: CONSTRUÇÃO DE BANHEIROS ABAIXO DA ARQUIBANCADA

Local: JACIGUÁ - VARGEM ALTA/ ES

MEMÓRIA DE CÁLCULO

MEMÓRIA DE CÁLCULO					
7	INSTALAÇÕES HIDRÁULICAS				
7.1	Tubo de PVC rígido soldável marrom, diâm. 20mm (1/2"), inclusive conexões	m	71,10	Conforme projeto hidráulico - 1,95m + 0,85m + 0,65m + 0,90m + 1,95m + 0,50m + 1,00m + 0,40m + 0,60m + 0,60m + 1,00m + 0,80m + 0,65m + ,90m + 0,65m + 0,90m + 0,40m + 1,95m + 0,85m + 0,65m + 0,90m + 1,95m + 0,85m + 0,90m + 0,65m + 0,60m + 0,60m + 0,60m + 0,65m + 0,65m + 0,40m + 0,90m + 0,90m + 0,65m + 0,90m + 0,65m + 0,30m + 0,65m + 0,90m + 0,65m + 0,90m + 0,90m + 0,65m 0,90m + 0,65m + 0,80m + 0,80m + 0,90m + 0,65m + 0,90m + 0,65m + 0,90m + 0,65m + 0,80m + 0,80m + 0,65m + 0,90m + 0,65m + 0,60m + 0,60m + 0,60m + 0,90m + 0,65m + 0,90m + 0,65m + 0,90m + 0,65m + 0,40m + 0,80m + 0,10m + 0,10m + 0,10m + 0,10m + 1,35m + 0,75m + 0,90m + 0,65m + 0,90m + 0,65m + 0,90m + 0,65m + 0,90m + 0,65m + 0,65m + 1,70m + 0,50m + 2,00m = 71,10m	
7.2	Tubo de PVC rígido soldável marrom, diâm. 25mm (3/4"), inclusive conexões	m	17,00	Conforme projeto hidráulico - 0,85m + 0,45m + 0,65m + 0,45m + 0,70m + 1,60m + 2,55m + 1,30m + 1,50m + 0,35m + 0,50m + 2,30m + 1,95m + 1,05m + 0,80m = 17,00m	
7.3	Tubo de PVC rígido soldável marrom, diâm. 40mm (1 1/4"), inclusive conexões	m	15,90	Conforme projeto hidráulico - 1,95m + 1,95m + 1,95m + 1,95m + 1,95m + 1,95m + 0,90m + 0,75m + 2,55m = 15,90m	
7.4	Tubo de PVC rígido soldável marrom, diâm. 50mm (1 1/2"), inclusive conexões	m	2,30	Conforme projeto hidráulico - 1,00m + 1,30m = 2,30m	
7.5	Tubo de PVC rígido soldável marrom, diâm. 75mm (2 1/2"), inclusive conexões	m	4,60	Conforme projeto hidráulico - 1,00m + 1,30m + 1,00m + 1,30m = 4,60m	
7.6	Registro de gaveta bruto diam. 20mm (3/4")	unid.	5,00	Conforme projeto hidráulico - 5 unidades	
7.7	Registro de gaveta bruto diam. 25mm (1")	unid.	4,00	Conforme projeto hidráulico - 4 unidades	



PREFEITURA MUNICIPAL DE VARGEM ALTA

ESTADO DO ESPÍRITO SANTO

Obra: CONSTRUÇÃO DE BANHEIROS ABAIXO DA ARQUIBANCADA

Local: JACIGUÁ - VARGEM ALTA/ ES

MEMÓRIA DE CÁLCULO

7.8	Registro de gaveta bruto diam. 40mm (1 1/2")	unid.	12,00	Conforme projeto hidráulico - 12 unidades
7.9	Registro de pressão com canopla cromada diam. 20mm (3/4"), marcas de referência Fabrimar, Deca ou Docol	unid.	2,00	Conforme projeto hidráulico - 2 unidades
7.10	Reservatório de polietileno de 1000l, inclusive peça de madeira 6x16cm para apoio, exclusive flanges e torneira de bóia	unid.	3,00	Conforme projeto hidráulico - 3 unidades
8 INSTALAÇÕES SANITÁRIAS				
8.1	Tubo de PVC rígido soldável branco, para esgoto, diâmetro 40mm (1 1/2"), inclusive conexões	m	24,36	Conforme projeto sanitário - 0,70m + 1,45m + 0,25m + 0,50m + 1,25m + 0,70m + 0,70m + 0,95m + 3,10m + 2,10m + 0,50m + 0,50m + 0,50m + 0,70m + 0,70m + 0,70m + 0,70m + 0,70m + 4,26 + 0,50m + 0,50m + 0,50m + 1,90m = 24,36m
8.2	Tubo de PVC rígido soldável branco, para esgoto, diâmetro 50mm (2"), inclusive conexões	m	7,37	Conforme projeto sanitário - 0,78m + 1,70m + 1,67m + 0,52m + 1,70m = 7,37m
8.3	Tubo de PVC rígido soldável branco, para esgoto, diâmetro 100mm (4"), inclusive conexões m 65,62	m	63,27	Conforme projeto sanitário - 0,60m + 2,80m + 4,30m + 0,70m + 4,80m + 0,70m + 0,70m + 1,60m + 2,60m + 0,70m + 3,35m + 0,70m + 0,70m + 4,85m + 0,70m + 0,70m + 0,70m + 0,70m + 0,60m + 1,27m + 5,50m + 0,70m + 0,70m + 0,70m + 3,45m + 0,70m + 0,70m + 0,70m + 0,70m + 0,70m + 5,60m + 2,18m + 3,34m + 1,94m + 0,50m = 63,27m
8.4	Tubo de PVC rígido soldável branco, para esgoto, diâmetro 150mm (6"), inclusive conexões	unid.	1,65	Conforme projeto sanitário - 1,65m
8.5	Caixa sifonada em PVC, diâm. 150mm, com grelha e porta grelha quadrados, em aço inox	unid.	3,00	Conforme projeto sanitário - 3 unidades
8.6	Ralo sifonado em PVC 100x100mm, com grelha PVC	unid.	5,00	Conforme projeto sanitário - 5 unidades
8.7	Caixas de inspeção de alv. blocos concreto 9x19x39cm, dim, 60x60cm e Hmáx = 1m, com tampa de conc. esp. 5cm, lastro de conc. esp. 10cm, revest intern. c/ chapisco e reboco impermeabilizado, incl. escavação, reaterro e enchimento	unid.	3,00	Conforme projeto sanitário - 3 unidades
8.8	Fossa séptica de anéis pré-moldados de concreto, diâmetro 1.20 m, altura útil de 1.70m, completa, incluindo tampa c/visita de 60cm, concreto p/fundo esp.10 cm, e tubo para ligação ao filtro	unid.	1,00	Conforme projeto sanitário - 1 unidade



PREFEITURA MUNICIPAL DE VARGEM ALTA

ESTADO DO ESPÍRITO SANTO

Obra: CONSTRUÇÃO DE BANHEIROS ABAIXO DA ARQUIBANCADA

Local: JACIGUÁ - VARGEM ALTA/ ES

MEMÓRIA DE CÁLCULO

8.9	Filtro anaeróbio de anéis pré-moldados de concreto, diâmetro de 1.20m, altura útil de 1.80m, completo, incl. tampa c/visita de 60 cm, concreto p/fundo esp.10cm e tubulação de saída de esgoto	unid.	1,00	Conforme projeto sanitário - 1 unidade
8.10	SUMIDOURO RETANGULAR, EM ALVENARIA COM TIJOLOS CERÂMICOS MACIÇOS, DIMENSÕES INTERNAS: 0,8 X 1,4 X 3,0 M, ÁREA DE INFILTRAÇÃO: 13,2 M² (PARA 5 CONTRIBUINTES). AF_05/2018	unid.	1,00	Conforme projeto sanitário - 1 unidade
9	LOUÇAS E METAIS			
9.1	Cuba louça de embutir redonda, 30cm, L-41, completa, marcas de referência Deca, Celite ou Ideal Standard, incl. válvula e sifão, exclusive torneira	unid.	7,00	Conforme projeto arquitetônico - 7 unidades
9.2	Ducha manual Acqua jet , linha Aquarius, com registro ref.C 2195, marcas de referência Fabrimar, Deca ou Docol	unid.	22,00	Conforme projeto arquitetônico - 22 unidades
9.3	Bacia sifonada de louça branca com caixa acoplada, inclusive acessórios	unid.	22,00	Conforme projeto arquitetônico - 22 unidades
9.4	Torneira pressão cromada diâm. 1/2" para lavatório, marcas de referência Fabrimar, Deca ou Docol	unid.	7,00	Conforme projeto arquitetônico - 7 unidades
9.5	Chuveiro elétrico tipo ducha Lorenzet ou Corona	unid.	2,00	Conforme projeto arquitetônico - 2 unidades
9.6	Bancada de granito com espessura de 2 cm	m²	5,76	Conforme projeto arquitetônico - (2,65m x 0,60m x 2) + ((2,35m + 1,70m) x 0,50m) + (1,10m x 0,50m) = 5,755m²
9.7	CORRIMÃO SIMPLES, DIÂMETRO EXTERNO = 1 1/2", EM AÇO GALVANIZADO. AF_04/2019_P (BARRA DE APOIO - BANHEIRO)	m	3,20	Conforme projeto arquitetônico - 0,80m x 4 = 3,20m
9.8	Mictório de louça branca, marcas de referência Deca, Celite ou Ideal Standard, inclusive engates cromados	unid.	5,00	Conforme projeto arquitetônico - 5 unidades
9.9	Divisória de granito cinza andorinha com 3 cm de espessura, fixada com cantoneira de ferro cromado	m²	78,84	Conforme projeto arquitetônico - (1,80m x 1,20m) x 21 = 45,36m² (1,06m x 1,80m) x 20 - (0,60m x 1,60m x 20) = 18,96m² (1,70m x 1,80m) x 2 = 6,12m² (1,50m x 1,80m) x 2 - (0,90m x 1,60m x 2) = 2,52m² (1,50m x 1,80m) x 2 - (0,60m x 1,60m x 2) = 3,48m² (1,20m x 0,40m) x 5 = 2,40m² Total - 78,84m²
9.10	SABONETEIRA PLASTICA TIPO DISPENSER PARA SABONETE LIQUIDO COM RESERVATORIO 800 A 1500 ML, INCLUSO FIXAÇÃO. AF_01/2020	unid.	3,00	Conforme projeto arquitetônico - 3 unidades



PREFEITURA MUNICIPAL DE VARGEM ALTA

ESTADO DO ESPÍRITO SANTO

Obra: CONSTRUÇÃO DE BANHEIROS ABAIXO DA ARQUIBANCADA

Local: JACIGUÁ - VARGEM ALTA/ ES

MEMÓRIA DE CÁLCULO

9.11	PAPELEIRA DE PAREDE EM METAL CROMADO SEM TAMPA, INCLUSO FIXAÇÃO. AF_01/2020	unid.	22,00	Conforme projeto arquitetônico - 22 unidades
10	ESQUADRIAS			
10.1	Porta em madeira de lei tipo angelim pedra ou equiv.c/enchimento em madeira 1a.qualidade esp. 30mm p/pintura, inclusive alizares, dobradiças e fechadura externa em latão cromado LaFonte ou equiv., exclusive marco, nas dim.: 0.80 x 2.10 m	unid.	1,00	Conforme projeto arquitetônico - 1 unidade
10.2	Porta em madeira de lei tipo angelim pedra ou equiv.c/enchimento em madeira 1a.qualidade esp. 30mm p/ pintura, inclusive alizares, dobradiças e fechadura externa em latão cromado LaFonte ou equiv., exclusive marco, nas dim.: 0.90 x 2.10 m	unid.	3,00	Conforme projeto arquitetônico - 3 unidades
10.3	Porta em madeira de lei tipo angelim pedra ou equiv.c/enchimento em madeira 1a.qualidade esp. 30mm p/ pintura, incl. fechadura tipo "livre/ocupado" em latão cromado Lafonte ou equiv. e ferragens p/ fixação em granito, excl. marco, nas dimensões: 0.60 x 1.60 m	unid.	22,00	Conforme projeto arquitetônico - 22 unidades
10.4	Porta em madeira de lei tipo angelim pedra ou equiv.c/enchimento em madeira 1a.qualidade esp. 30mm p/ pintura, incl. fechadura tipo "livre/ocupado" em latão cromado Lafonte ou equiv. e ferragens p/ fixação em granito, excl. marco, nas dimensões: 0.90 x 1.60 m	unid.	2,00	Conforme projeto arquitetônico - 2 unidades
10.5	Marco de madeira de lei de 1ª (Peroba, Ipê, Angelim Pedra ou equivalente) com 15x3 cm de batente, nas dimensões de 0.80 x 2.10 m	unid.	1,00	Conforme projeto arquitetônico - 1 unidade
10.6	Marco de madeira de lei de 1ª (Peroba, Ipê, Angelim Pedra ou equivalente) com 15 x 3 cm de batente, nas dimensões de 0.90 x 2.10 m	unid.	3,00	Conforme projeto arquitetônico - 3 unidades
11	COMPLEMENTARES			
11.1	Forro PVC branco L = 20 cm, frisado, colocado	m ²	67,65	20,75m x 3,26m = 67,65m ²

Vargem Alta/ES, 30 de setembro de 2021.

GERALDO BRUNORO ESTEVES
CREA-ES 033738/D



PREFEITURA MUNICIPAL DE VARGEM ALTA

ESTADO DO ESPÍRITO SANTO

OBRA: CONSTRUÇÃO DE BANHEIROS ABAIXO DA ARQUIBANCADA

LOCAL: JACIGUÁ - VARGEM ALTA/ ES

CRONOGRAMA FÍSICO-FINANCEIRO COM BARRAS

ITEM	ESPECIFICAÇÃO	VALOR DA OBRA E % FÍSICA	ANDAMENTO EM MESES						
			MÊS 1	MÊS 2	MÊS 3	MÊS 4	MÊS 5	MÊS 6	MÊS 7
11	COMPLEMENTARES	8.888,53							8.888,53
		3,33%							
									100,00%
	TOTAL SIMPLES	266.557,69	47.596,99	1.357,93	17.436,67	17.436,67	30.938,07	36.567,80	115.223,54
	TOTAL ACUMULADO		47.596,99	48.954,92	66.391,60	83.828,27	114.766,34	151.334,15	266.557,69
	% SIMPLES	100%	17,86%	0,51%	6,54%	6,54%	11,61%	13,72%	43,23%
	% ACUMULADO		17,86%	18,37%	24,91%	31,45%	43,05%	56,77%	100,00%

Vargem Alta/ES, 30 de setembro de 2021.

GERALDO BRUNORO ESTEVES
CREA-ES 033738/D

ELIESER RABELLO
PREFEITO MUNICIPAL



PREFEITURA MUNICIPAL DE VARGEM ALTA

ESTADO DO ESPÍRITO SANTO

Obra: CONSTRUÇÃO DE BANHEIROS ABAIXO DA ARQUIBANCADA
Local: JACIGUÁ - VARGEM ALTA/ ES

MEMORIAL DESCRITIVO

SERVIÇOS PRELIMINARES

A placa da obra deverá ser confeccionada em chapa de aço galvanizada nas dimensões de 2,00m x 2,00 m.

O barracão de obra para almoxarifado com 9,00m², de chapa de madeira compensada, com prateleiras.

Será instalada entrada provisória de energia elétrica trifásica 40A em poste.

ESTRUTURAS DE CONCRETO ARMADO

As estruturas de concreto armado e pré-moldadas deverão ser executadas conforme o projeto estrutural, empregando todos os materiais conforme especificados na planilha

PISO (VESTIÁRIOS DOS JUÍZES)

Será executado lastro de concreto magro com 5cm de espessura.

Será executado piso granilite com 8cm de espessura, incluindo juntas plásticas.

ALVENARIA DE VEDAÇÃO

Será executada alvenaria de vedação com blocos cerâmicos furados na vertical de 9x19x39cm e argamassa de assentamento com preparo manual.

Será executado chapisco aplicado nas alvenarias, de preparo manual.

Será executado emboço aplicado nas alvenarias, aplicada manualmente, com 25mm.

REVESTIMENTO

O fundo selador acrílico será aplicado nas paredes e teto, uma demão.

Será executada pintura do teto e das paredes com tinta látex PVA, duas demãos.

Será executado assentamento de revestimento cerâmico com placas tipo esmaltada nas dimensões de 20x20cm nas paredes, conforme projeto arquitetônico.

INSTALAÇÕES ELÉTRICAS

As instalações elétricas deverão ser executadas conforme o projeto elétrico, empregando todos os materiais de acordo com as especificações.

INSTALAÇÕES HIDRÁULICAS

As instalações hidráulicas deverão ser executadas conforme projeto hidráulico, empregando os materiais de acordo com as especificações.

INSTALAÇÕES SANITÁRIAS

As instalações sanitárias deverão ser executadas conforme projeto sanitário, empregando os materiais de acordo com as especificações.

LOUÇAS E METAIS

Serão instaladas cubas de embutir oval em louça branca, 35x50cm ou equivalente, incluso válvula em metal cromado e sifão flexível em PVC, nos banheiros do 1º pavimento.

Serão instaladas duchas manual, com registro ref.C 2195, marcas de referência Fabrimar, Deca ou Docol, nos banheiros.

Serão instalados vasos sanitários sifonados com caixa acoplada em louça branca, nos banheiros.

Serão instaladas torneiras cromadas de mesa, 1/2" ou 3/4", para lavatório, nos banheiros.

Será instalado chuveiro elétrico comum corpo plástico tipo ducha, no banheiro do 2º pavimento.

Serão executadas bancadas de granito com 2cm de espessura, conforme projeto arquitetônico.

Serão instaladas barras de apoio em aço nos banheiros acessíveis.



PREFEITURA MUNICIPAL DE VARGEM ALTA

ESTADO DO ESPÍRITO SANTO

Obra: CONSTRUÇÃO DE BANHEIROS ABAIXO DA ARQUIBANCADA
Local: JACIGUÁ - VARGEM ALTA/ ES

MEMORIAL DESCRITIVO

Serão instalados mictórios sifonados em louça branca padrão médio, no banheiro masculino.

Serão instaladas divisórias em granito polido com 3cm, assentado com argamassa e arremate em cimento branco.

Serão instaladas saboneteiras tipo dispenser para sabonete líquido.

Serão instaladas papeleiras de parede em metal cromado.

ESQUADRIAS

Serão instaladas portas de madeira para pintura, semi-oca, padrão médio, dimensões 0,80x2,10m, espessura de 3,5cm com dobradiças, batente e fechadura.

Serão instaladas portas de madeira para pintura, semi-oca, padrão médio, dimensões 0,90x2,10m, espessura de 3,5cm com dobradiças, batente e fechadura.

Será instalada porta de madeira de lei, tipo amgelim pedra em madeira de 1ª qualidade para pintura, dimensões 0,60x1,60m, espessura de 3cm, incluindo fechadura tipo "livre/ocupado" em latão cromado e ferragens para fixação em granito.

Será instalada porta de madeira de lei, tipo amgelim pedra em madeira de 1ª qualidade para pintura, dimensões 0,90x1,60m, espessura de 3cm, incluindo fechadura tipo "livre/ocupado" em latão cromado e ferragens para fixação em granito.

Serão instalados alizares nas portas fixadas em alvenaria.

COMPLEMENTARES

Será instalado forro em régua de pvc frisado, inclusive estrutura de fixação.

Vargem Alta/ES, 30 de setembro de 2021.

GERALDO BRUNORO ESTEVES
CREA-ES 033738/D



DETALHAMENTO DO BDI

PROPOSANTE: **PREFEITURA MUNICIPAL DE VARGEM ALTA**

OBRA: **CONSTRUÇÃO DE BANHEIROS ABAIXO DA ARQUIBANCADA**

CONTRATO:

1. Regime de Contribuição Previdenciária

Com Desoneração

2. Tipo de Intervenção

Edificações

3. Incidências sobre o custo

Administração Central - AC	5,59	%
Riscos - R	0,50	%
Seguros e Garantias Contratuais - S+G	0,00	%
Despesas e Encargos Financeiros - DF	0,61	%
Lucro - L	9,00	%

4 – Incidências sobre o preço de venda

Despesas Tributárias - I	12,65	%
<i>Percentual da base de cálculo para o ISS:</i>	100,00	%
<i>Alíquota do ISS (sobre a base de cálculo):</i>	5,00	%
<i>COFINS</i>	3,00	%
<i>PIS</i>	0,65	%
<i>INSS</i>	4,00	%

5 – Demonstrativo de cálculo do BDI

$$\text{BDI} = \frac{(1+(AC+S+R+G))(1+DF)(1+L)}{(1-I)} - 1 =$$

34,53%

Declaro para os devidos fins que, conforme legislação tributária municipal, a base de cálculo do ISS para Edificações é de 100 %, com a respectiva alíquota de 5 %

Declaro para os devidos fins que o regime de Contribuição Previdenciária adotado para elaboração do orçamento foi Com Desoneração, e que esta é a alternativa mais adequada para a Administração Pública.

Eng./Arq. **GERALDO BRUNORO ESTEVES**
CREA/CAU: **CREA - ES 033738/D**

Nome **ELIESER RABELLO**
Cargo **PREFEITO MUNICIPAL**



PREFEITURA MUNICIPAL DE VARGEM ALTA

Estado do Espírito Santo
Gerência de Licitação e Contratos
Comissão Permanente de Licitação

PROCESSO Nº 0385/2022
TOMADA DE PREÇOS
Nº 004/2022

Fl: _____

Rub: _____

ANEXO II

CARTA CREDENCIAL

À
Comissão Permanente de Licitação
Prefeitura Municipal de Vargem Alta

ASSUNTO: Credencial de Representação para a Tomada de Preços nº xxx/xxx

O(s) abaixo assinado(s), na qualidade de responsável(is) legal(is) pela Empresa vem pela presente, informar a essa Comissão Permanente de Licitação, que o (a) Sr.(a), portador carteira(s) de identidade nº é pessoa designada para acompanhar a TOMADA DE PREÇOS em epígrafe, podendo para tanto, impugnar, transigir, renunciar a recursos, requerer, assinar, enfim, praticar os atos que forem precisos para o fiel cumprimento do presente credenciamento.

Local de Data

Nome do representante legal:

CPF:

RG:



PREFEITURA MUNICIPAL DE VARGEM ALTA

Estado do Espírito Santo
Gerência de Licitação e Contratos
Comissão Permanente de Licitação

PROCESSO Nº 0385/2022
TOMADA DE PREÇOS
Nº 004/2022

Fl: _____

Rub: _____

ANEXO III

MODELO DE DECLARAÇÃO DE RESPONSABILIDADE TÉCNICA (opcional)

À
Comissão Permanente de Licitação
Prefeitura Municipal de Vargem Alta

Ref.: Tomada de Preços nº xxx/xxxx

A Empresa _____, inscrita no CNPJ sob nº _____, por intermédio de seu representante legal, o(a) Sr(a). _____, portador da Cédula de Identidade nº _____, e do CPF nº _____ informa que o(s) Engenheiro(s) abaixo relacionado (s) e apresentado(s) no(s) Atestado(s) de Qualificação Técnica da Fase de Habilitação da **Tomada de Preços Nº xxx/xxx**, será(ão) o(s) Responsável(eis) Técnico(s) pelos serviços objetos da presente licitação:

Nome do profissional:

Número do registro:

Título (s):

Nº DA CAT	PARCELA DE MAIOR RELEVÂNCIA (CONFORME EDITAL)	PÁGINA DE COMPROVAÇÃO TÍTULO

Utilizar para quantos profissionais forem necessários

Local de Data

Nome do representante legal:

CPF:

RG:



PREFEITURA MUNICIPAL DE VARGEM ALTA

Estado do Espírito Santo
Gerência de Licitação e Contratos
Comissão Permanente de Licitação

PROCESSO Nº 0385/2022
TOMADA DE PREÇOS
Nº 004/2022

Fl: _____

Rub: _____

ANEXO IV

MODELO DE DECLARAÇÃO DE ENQUADRAMENTO

À
Comissão Permanente de Licitação
Prefeitura Municipal de Vargem Alta

Ref.: Tomada de Preços nº xxx/xxx

A empresa, inscrita no CNPJ nº, DECLARA, em atendimento ao previsto no edital da Tomada de Preços Nº, que cumpre os requisitos legais para a qualificação como microempresa, empresa de pequeno porte, microempreendedor individual ou equiparado, nos termos do art. 3º da Lei Complementar nº 123/06, e nem possui quaisquer dos impedimentos do § 4º do art. citado, estando apta a usufruir do tratamento favorecido estabelecido nos arts. 42 a 49 da Lei Complementar nº 123/06 e alterações.

Local de Data

Nome do representante legal:

CPF:

RG:



PREFEITURA MUNICIPAL DE VARGEM ALTA

Estado do Espírito Santo
Gerência de Licitação e Contratos
Comissão Permanente de Licitação

PROCESSO Nº 0385/2022
TOMADA DE PREÇOS
Nº 004/2022

Fl: _____

Rub: _____

ANEXO V

MODELO DE DECLARAÇÃO CONJUNTA

À
Comissão Permanente de Licitação
Prefeitura Municipal de Vargem Alta

Ref.: Tomada de Preços nº xxx/xxxx

A empresa, estabelecida à(ENDEREÇO COMPLETO), devidamente inscrita no CNPJ sob o n.º, DECLARA:

- Que não possui sócio, administrador, gerente ou funcionário que seja servidor da Prefeitura Municipal de Vargem Alta/ES. Declara, ainda, ter pleno conhecimento do impedimento em participar de licitações, no âmbito do Município de Vargem alta/ES, quando existir vínculo entre o sócio, administrador, gerente ou funcionário que seja servidor público municipal, ainda que este vínculo seja de natureza técnica, comercial, econômica, financeira ou trabalhista;

- Que inexistem qualquer fato superveniente que impeça sua participação na licitação, bem como aceita, incondicionalmente, as condições estabelecidas no Edital e seus anexos;

- Que inexistem os impedimentos previstos no Artigo 9º da Lei 8.666/93;

- Que não emprega menores de 18 (dezoito) anos em trabalho noturno, perigoso ou insalubre e não emprega menores de 16 (dezesesseis) anos, conforme Decreto Federal nº 4.358/02 e para os fins do disposto no inciso V do art. 27 da Lei 8.666/93, acrescido pela Lei n.º 9.854/99;

- Que atende aos critérios de qualidade ambiental e sustentabilidade socioambiental, respeitando as normas de proteção do meio ambiente, em conformidade com a IN 01/2010-SLTI;

- Que tem pleno conhecimento dos elementos constantes deste edital, dos locais e de todas as condições gerais e peculiares dos serviços a serem executados, não podendo invocar nenhum desconhecimento como elemento impeditivo da formulação de sua proposta e do perfeito cumprimento do contrato;

- Que dispõe de equipamentos, utensílios e pessoal para a execução do objeto.

Local de Data

Nome do representante legal:

CPF:

RG:



PREFEITURA MUNICIPAL DE VARGEM ALTA

Estado do Espírito Santo
Gerência de Licitação e Contratos
Comissão Permanente de Licitação

PROCESSO Nº 0385/2022
TOMADA DE PREÇOS
Nº 004/2022

Fl: _____

Rub: _____

ANEXO VI

MODELO DE DECLARAÇÃO DE SUBCONTRATAÇÃO

À
Comissão Permanente de Licitação
Prefeitura Municipal de Vargem Alta

Ref.: Tomada de Preços nº xxx/xxx

A empresa....., inscrita no CNPJ N ° DECLARA para os devidos fins que concorda em subcontratar até 30% (trinta por cento) do valor licitado para empreendedor individual, microempresas e empresa de pequeno porte abaixo qualificados, conforme disposto no inciso II do Art. 48 da Lei Complementar N° 123/2006 e alterações.

1. _____

2. _____

3. _____

- Indicar e qualificar as empresas a serem contratadas, com a descrição dos bens e/ou serviços a serem fornecidos e respectivos valores.

Local de Data

Nome do representante legal:

CPF:

RG:



PREFEITURA MUNICIPAL DE VARGEM ALTA

Estado do Espírito Santo
Gerência de Licitação e Contratos
Comissão Permanente de Licitação

PROCESSO Nº 0385/2022
TOMADA DE PREÇOS
Nº 004/2022

Fl: _____

Rub: _____

ANEXO VII

MODELO DE PROPOSTA COMERCIAL

À
Comissão Permanente de Licitação
Prefeitura Municipal de Vargem Alta

Ref.: Tomada de Preços nº xxx/xxx

Pela presente, a empresa, inscrita no CNPJ N° apresenta e submete a essa Comissão Permanente de Licitação proposta comercial relativa à (objeto da licitação), assumindo inteira responsabilidade por quaisquer erros ou omissões que venham ser verificados na sua preparação.

O preço, a ser considerado para fins de julgamento e formalização de Contrato, referido à data da abertura dos Documentos de proposta, é de: R\$(.....).

A validade desta Proposta é de 90 (noventa) dias a contar da data da apresentação dos Documentos de Habilitação e Proposta.

Local de Data

Nome do representante legal:

CPF:

RG:



PREFEITURA MUNICIPAL DE VARGEM ALTA

Estado do Espírito Santo
Gerência de Licitação e Contratos
Comissão Permanente de Licitação

PROCESSO Nº 0385/2022
TOMADA DE PREÇOS
Nº 004/2022

Fl: _____

Rub: _____

ANEXO VIII

MODELO DE DECLARAÇÃO QUE ASSUME INTEIRA RESPONSABILIDADE

À
Comissão Permanente de Licitação
Prefeitura Municipal de Vargem Alta

Ref.: Tomada de Preços nº xxx/xxx

Senhor Presidente,

Pela presente, encaminhamos à apreciação dessa CPL, a Proposta de Preço relativa à nossa participação na Tomada de Preços acima identificado, e, na oportunidade, DECLARAMOS que assumimos inteira responsabilidade por qualquer erro ou omissão que por ventura venha a ser detectado na preparação da mesma, DECLARANDO ainda, que no preço estão comprometidas todas as despesas, que direta ou indiretamente, decorram da prestação do serviço objeto desta licitação, inclusive todos os tributos incidentes sobre os mesmos.

Atenciosamente,

Local de Data

Nome do representante legal:

CPF:

RG:



PREFEITURA MUNICIPAL DE VARGEM ALTA

Estado do Espírito Santo
Gerência de Licitação e Contratos
Comissão Permanente de Licitação

PROCESSO Nº 0385/2022
TOMADA DE PREÇOS
Nº 004/2022

Fl: _____

Rub: _____

ANEXO IX

MODELO DE DECLARAÇÃO DE ELABORAÇÃO INDEPENDENTE DE PROPOSTA

Eu, _____, RG nº _____ emitido pelo _____ e CPF nº _____, como representante devidamente constituído da empresa _____, CNPJ _____, para fins do disposto no item _____ do Edital _____/_____, declara, sob as penas da lei, em especial o art. 299 do Código Penal Brasileiro, que:

a) A proposta anexa foi elaborada de maneira independente pela empresa o seu conteúdo não foi, no todo ou em parte, direta ou indiretamente, informado, discutido com ou recebido de qualquer outro participante potencial ou de fato na Tomada de Preços nº _____/_____, por qualquer meio ou por qualquer pessoa;

b) A intenção de apresentar a proposta anexa não foi informada a, discutido com ou recebido de qualquer outro participante potencial ou de fato na Tomada de Preços nº _____/_____, por qualquer meio ou por qualquer pessoa.

c) Que não tentou, por qualquer meio ou por qualquer pessoa, influir na decisão de qualquer outro participante potencial ou de fato na Tomada de Preços nº _____/_____, quanto a participar ou não da referida licitação;

d) Que o conteúdo da proposta anexa não será, no todo ou em parte, direta ou indiretamente, comunicado a ou discutido com qualquer outro participante potencial ou de fato na Tomada de Preços nº _____/_____, antes da adjudicação do objeto da referida licitação;

e) Que o conteúdo da proposta anexa não foi, no todo ou em parte, direta ou indiretamente, informado a, discutido com ou recebido por qualquer integrante da Prefeitura Municipal de Vargem Alta/ES, antes da abertura oficial das propostas, e

f) Que está plenamente ciente do teor e da extensão desta declaração e que detém plenos poderes e informações para firmá-la.

Local de Data

Nome do representante legal:

CPF:

RG:



PREFEITURA MUNICIPAL DE VARGEM ALTA

Estado do Espírito Santo
Gerência de Licitação e Contratos
Comissão Permanente de Licitação

PROCESSO Nº 0385/2022
TOMADA DE PREÇOS
Nº 004/2022

Fl: _____

Rub: _____

ANEXO X

MINUTA CONTRATUAL

ID: 2022.071E0700001.01.0005

Contrato que entre si celebram o Município de Vargem Alta e a empresa _____, para o fim expresso nas cláusulas que o integram.

O MUNICÍPIO DE VARGEM ALTA, Espírito Santo, pessoa jurídica de direito público, com sede na Rua Zildio Moschen, 22, Centro, Vargem Alta/ES, inscrito no CNPJ-MF sob o nº 31.723.570/0001-33, neste ato representado pelo Prefeito Municipal, Sr. Elieser Rabello, portador do CPF-MF nº 756.501.937-20 e RG nº. 366.631/ES, doravante denominado **CONTRATANTE** e, de outro lado, a empresa _____, pessoa jurídica de direito privado, inscrita no CNPJ/MF sob nº _____, com sede na _____, por seu representante legal, Sr. _____, brasileiro, estado civil, _____, inscrito no CPF/MF sob nº _____ e Cédula de Identidade nº _____, residente e Domiciliado na Rua _____, doravante denominada **CONTRATADA**, resolvem firmar o presente contrato para a **EXECUÇÃO DE OBRA DE CONSTRUÇÃO DE BANHEIROS PÚBLICOS NO ESTÁDIO MARCOS FERRAÇO, NO DISTRITO DE JACIGUÁ, MUNICÍPIO DE VARGEM ALTA/ES, CONSIDERANDO O CONVÊNIO Nº 026/2021/SESPORT**, conforme Planilha e Projetos em anexos e Proposta apresentada pela CONTRATADA datada de ___/___/___, sob o regime de empreitada por preço global, nos termos do procedimento licitatório – Tomada de Preços Nº 004/2022 – Processo 0385/2022, tudo de acordo com a Lei Federal nº 8.666/93 e alterações posteriores, que se regerá mediante as Cláusulas e condições que subseguem.

CLÁUSULA PRIMEIRA - OBJETO DO CONTRATO

1.1 - Constitui o objeto deste instrumento a **CONTRATAÇÃO DE EMPRESA ESPECIALIZADA PARA EXECUÇÃO DE OBRA DE CONSTRUÇÃO DE BANHEIROS PÚBLICOS NO ESTÁDIO MARCOS FERRAÇO, NO DISTRITO DE JACIGUÁ, MUNICÍPIO DE VARGEM ALTA/ES, CONSIDERANDO O CONVÊNIO Nº 026/2021/SESPORT**, conforme memorial descritivo, planilha e projetos em anexos, Proposta apresentada pela CONTRATADA datada de ___/___/___ e demais documentos técnicos que fazem parte integrante da Tomada de Preços Nº 004/2022.

CLÁUSULA SEGUNDA – DA VIGÊNCIA

- 2.1. – O prazo de vigência do contrato será de 10 (dez) meses, contados a partir de sua assinatura.
- 2.2 - O prazo para execução da obra é de até 07 (sete) meses, contados a partir da emissão da Ordem de Serviço, podendo ser prorrogado, de acordo com a lei.
- 2.3 - O início da obra dar-se-á em até 05 (cinco) dias, contados da data de recebimento da Ordem de Serviço, após homologação do certame e assinatura do contrato.
- 2.4 - A prorrogação dos prazos de execução e vigência do contrato será precedida da correspondente adequação do cronograma físico-financeiro, bem como de justificativa e autorização da autoridade competente para a celebração do ajuste, devendo ser formalizada nos autos do processo administrativo.

CLÁUSULA TERCEIRA - PREÇOS, CONDIÇÕES DE PAGAMENTO

- 3.1 - Pela execução da obra prevista na Cláusula Primeira, o Contratante pagará à Contratada o preço de **R\$ _____** (_____), conforme proposta de preços.
 - 3.2 - No valor acima estão incluídas todas as despesas ordinárias diretas e indiretas decorrentes da execução do objeto, inclusive tributos e/ou impostos, encargos sociais, trabalhistas, previdenciários, fiscais e comerciais incidentes, bem como taxas de licenciamento, administração, frete, seguro e outros necessários ao cumprimento integral do objeto da contratação.
 - 3.3 - Serão elaboradas pela Contratada, medições dos serviços executados, aplicando-se os preços unitários planilhados às quantidades medidas, que serão aprovadas e liberadas pela fiscalização da Contratante.
 - 3.4 - Os pagamentos serão efetuados conforme as medições dos serviços atestados e aprovados pela fiscalização da Contratante e ainda mediante fatura, até o 10º (décimo) dia do mês subsequente à apresentação desta, mediante apresentação do documento fiscal hábil.
- §1º Esse prazo poderá ser estendido caso o recurso para pagamento seja proveniente de convênios, contratos de repasse ou congênere, sendo que nestes casos os pagamentos ficam condicionados à liberação de recursos pelos órgãos concedentes.



PREFEITURA MUNICIPAL DE VARGEM ALTA

Estado do Espírito Santo
Gerência de Licitação e Contratos
Comissão Permanente de Licitação

PROCESSO Nº 0385/2022
TOMADA DE PREÇOS
Nº 004/2022

Fl: _____

Rub: _____

§2º Havendo erro na apresentação da Nota Fiscal/Fatura, ou circunstância que impeça a liquidação da despesa, o pagamento ficará sobrestado até que a Contratada providencie as medidas saneadoras. Nesta hipótese, o prazo para pagamento iniciar-se-á após a comprovação da regularização da situação, não acarretando qualquer ônus para a Contratante.

3.5 – Deverão constar no corpo do documento de liquidação os dados referentes ao Convênio/Contrato de Repasse, a saber:

3.5.1- Convênio Nº 026/2021 - SESPORT

3.6 - A **CONTRATADA**, por ocasião do pagamento, deverá apresentar as documentações descritas abaixo:

3.6.1 – Para a primeira medição:

- a) Certidão Negativa de Débito com as Receitas Federal, Estadual (sede ou domicílio da empresa) e Municipal (sede ou domicílio da empresa);
- b) Certidão Negativa de Débitos com o FGTS;
- c) Certidão Negativa de Débitos Trabalhistas (CNDT);
- d) Anotação de Responsabilidade Técnica (ART) de execução;
- e) Cadastro Específico do INSS – CEI da obra.
- f) Prova de recolhimento junto ao FGTS e ao INSS, referente ao mês anterior à execução dos serviços;
- g) SEFIP/GFIP com indicação específica da folha de pagamento dos serviços, referentes ao mês anterior à execução dos serviços;
- h) Folha de pagamento referente ao mês anterior à execução dos serviços.

3.6.2 Para as demais medições:

- a) Certidão Negativa de Débito com as Receitas Federal, Estadual e Municipal (sede da empresa);
- b) Certidão Negativa de Débitos com o FGTS;
- c) Certidão Negativa de Débitos Trabalhistas (CNDT);
- d) Prova de recolhimento junto ao FGTS e ao INSS, referente ao mês anterior à execução dos serviços;
- e) SEFIP/GFIP com indicação específica da folha de pagamento dos serviços, referentes ao mês anterior à execução dos serviços;
- f) Folha de pagamento referente ao mês anterior à execução dos serviços.

3.6.3 Para a última medição, além da documentação exigida no item 3.6.2, apresentar o Termo de Recebimento Provisório da obra, emitido pelo fiscal da obra.

3.7 – Todas as certidões indicadas nos itens 3.6.1 e 3.6.2 acima deverão estar válidas e vigentes quando de sua apresentação para pagamento das medições.

3.8 - O pagamento somente será efetuado após o ateste, pelo servidor competente, da Nota Fiscal/Fatura apresentada pela Contratada, acompanhada dos demais documentos exigidos neste instrumento contratual.

CLÁUSULA QUARTA - DOTAÇÃO ORÇAMENTÁRIA

4.1 – As despesas do referido contrato correrão à conta da seguinte dotação orçamentária:

4.1.1 **Órgão:** Secretaria Municipal de Cultura, Turismo e Esportes, **Programa:** 100100.1381300241.074 - Construção e ampliação e reformas de quadras poliesportivas e estádios, **Elemento de Despesa:** 44905100000, **Fonte de Recurso:** 15200063000, **Ficha:** 0000356

A ser pago com recursos do Convênio Nº 026/2021, firmado com a Secretaria de Estado de Esportes e Lazer

CLÁUSULA QUINTA - EQUIPAMENTOS E MÃO-DE-OBRA

5.1 - Para a realização dos serviços estabelecidos neste Contrato, a Contratada deverá utilizar pessoal próprio, mão de obra especializada, ferramentas próprias e adequadas, dentro dos padrões de segurança, sempre com o acompanhamento de engenheiro responsável.

CLÁUSULA SEXTA - RESPONSABILIDADE E OBRIGAÇÕES

6.1 – São obrigações da CONTRATANTE:

6.1.1 - Exigir o cumprimento de todas as obrigações assumidas pela Contratada, de acordo com as cláusulas contratuais e os termos de sua proposta;



PREFEITURA MUNICIPAL DE VARGEM ALTA

Estado do Espírito Santo Gerência de Licitação e Contratos Comissão Permanente de Licitação

**PROCESSO Nº 0385/2022
TOMADA DE PREÇOS
Nº 004/2022**

Fl: _____

Rub: _____

6.1.2 - Exercer o acompanhamento e a fiscalização dos serviços, por servidor ou comissão especialmente designada, anotando em registro próprio as falhas detectadas, indicando dia, mês e ano, bem como o nome dos empregados eventualmente envolvidos, encaminhando os apontamentos à autoridade competente para as providências cabíveis;

6.1.3 - Notificar a Contratada por escrito da ocorrência de eventuais imperfeições, falhas ou irregularidades constatadas no curso da execução dos serviços, fixando prazo para a sua correção, certificando-se de que as soluções por ela propostas sejam as mais adequadas;

6.1.4 - Pagar à Contratada o valor resultante da prestação contratual, conforme cronograma físico-financeiro;

6.1.5 - Fornecer por escrito as informações necessárias para o desenvolvimento dos serviços objeto do contrato;

6.1.6 - Publicar o presente Contrato, em resumo, no Órgão do Oficial do Município ou outros órgãos da imprensa oficial, na forma do Art. 61, parágrafo único da lei 8.666/93.

6.1.7 - Mediante processo devidamente instruído, o Contratante poderá acrescer ou diminuir o volume de serviços em até 25% (vinte e cinco por cento), sobre o valor do Contrato, bem como acrescer o prazo decorrente de alterações do projeto, inclusão ou exclusão de serviços.

6.2 – São obrigações da CONTRATADA:

6.2.1 - Utilizar pessoal devidamente registrado, recolher todos os encargos sociais, trabalhistas, previdenciários, fiscais, comerciais e outros inerentes, resultantes da execução do presente Contrato, sendo que a inadimplência de tais obrigações, não transfere a Contratante a responsabilidade por seu pagamento, nem poderá onerar objeto do Contrato ou restringir a regularização e o uso da obra, assim como tomar todas as medidas necessárias para a segurança de seus empregados e de terceiros;

6.2.2 - Reparar, corrigir, remover, reconstruir ou substituir, às suas expensas, no total ou em parte, o objeto do Contrato em que se verificarem vícios, defeitos ou incorreções resultantes da execução ou materiais empregados;

6.2.3 - A Contratada é responsável pelos danos causados diretamente ao Contratante ou a terceiros, decorrentes de sua culpa ou dolo na execução do Contrato, não excluindo ou reduzindo essa responsabilidade a fiscalização ou o acompanhamento pela Prefeitura Municipal;

6.2.4 - Manter na obra, em tempo integral, um engenheiro, bem como um preposto, aceito pela Contratante para representá-la na execução do Contrato;

6.2.5 – Entregar a obra em perfeitas condições de utilização, sendo que todo o entulho e restos de materiais provenientes da obra deverão ser retirados pela Contratada;

6.2.6 - Manter os empregados nos horários predeterminados pela Contratante;

6.2.7 - Responsabilizar-se pelos vícios e danos decorrentes da execução do objeto, de acordo com os artigos 14 e 17 a 27, do Código de Defesa do Consumidor (Lei nº 8.078, de 1990), ficando a Contratante autorizada a descontar da garantia prestada, caso exigida no edital, ou dos pagamentos devidos à Contratada, o valor correspondente aos danos sofridos;

6.2.8 - Utilizar empregados habilitados e com conhecimentos básicos dos serviços a serem executados, em conformidade com as normas e determinações em vigor;

6.2.9 - Apresentar os empregados devidamente identificados por meio de crachá, além de provê-los com os Equipamentos de Proteção Individual - EPI;

6.2.10 - Apresentar à Contratante, quando for o caso, a relação nominal dos empregados que adentrarão no órgão para a execução das atividades contratadas;

6.2.11 - Responsabilizar-se por todas as obrigações trabalhistas, sociais, previdenciárias, tributárias e as demais previstas na legislação específica, cuja inadimplência não transfere responsabilidade à Contratante.

CLÁUSULA SÉTIMA – SUBCONTRATAÇÃO

7.1 - A CONTRATADA, na execução do contrato, sem prejuízo das responsabilidades contratuais e legais, poderá subcontratar parte da obra, até o limite máximo de 30%, inclusive a microempresas ou empresas de pequeno porte.

7.2 - É vedada a subcontratação com proponente que tenha participado do mesmo certame no qual a Contratada tenha sido considerada vencedora e dos serviços de maior relevância técnica e valor significativo do objeto desta licitação. As parcelas de maior relevância técnica e valor significativo do objeto da licitação deverão ser executadas diretamente pela Contratada, com o profissional detentor da CAT (Certidão de Acervo Técnico), que será disponibilizado para integrar a equipe contratada.

7.3 - Para fins de subcontratação, a CONTRATADA deverá:

7.3.1 Fornecer o nome da(s) empresa(s) subcontratada(s) e o currículo técnico para ciência e possível autorização por parte da fiscalização antes do início da contratação;



PREFEITURA MUNICIPAL DE VARGEM ALTA

Estado do Espírito Santo Gerência de Licitação e Contratos Comissão Permanente de Licitação

**PROCESSO Nº 0385/2022
TOMADA DE PREÇOS
Nº 004/2022**

Fl: _____

Rub: _____

7.3.2 A(s) empresa(s) subcontratada(s) deverá (ão) apresentar para fiscalização, todos os documentos de habilitação requisitados na licitação, especialmente quanto a regularidade jurídica, idoneidade fiscal, qualificação técnica, qualificação econômico-financeira e o cumprimento do disposto nos incisos XXXIII do art. 7º da Constituição Federal.

7.4 - A subcontratação de partes do objeto da presente licitação não libera o Contratado de quaisquer responsabilidades legais e contratuais. O Contratado responde perante a Administração pela parte que subcontratou.

7.5 - Não se aplica o disposto nesta cláusula quando o licitante for:

7.5.1 - Microempresa, empresa de pequeno porte ou equiparada;

7.5.2 - Consórcio composto em sua totalidade por microempresas e empresas de pequeno porte, respeitado o disposto no art. 33 da Lei n. 8.666/93;

7.5.3 - Consórcio composto parcialmente por microempresas e empresas de pequeno porte com participação igual ou superior ao percentual exigido de subcontratação.

CLÁUSULA OITAVA – FISCALIZAÇÃO

8.1 Fica designado (a) o (a) servidor (a) Cristiane das Graças Demartini Viana – Mat. 008786 para a fiscalização do contrato a ser firmado com a empresa vencedora, nos termos do artigo 67 da Lei 8.666/93.

8.2 Fica designado Geraldo Brunoro Esteves (CREA-ES 033738/D), conforme obrigações atribuídas pelo Contrato Nº 150/2017, para atuar como fiscal técnico do contrato a ser firmado com a empresa vencedora, nos termos do artigo 67 da Lei 8.666/93.

8.3 - O acompanhamento e a fiscalização da execução do contrato consistem na verificação da conformidade da prestação dos serviços, dos materiais, técnicas e equipamentos empregados, de forma a assegurar o perfeito cumprimento do ajuste, que serão exercidos por um ou mais representantes da Contratante, especialmente designados, na forma dos arts. 67 e 73 da Lei nº 8.666, de 1993.

8.4 - O fiscal administrativo deverá promover o registro das ocorrências verificadas, adotando as providências necessárias ao fiel cumprimento das cláusulas contratuais, conforme o disposto nos §§ 1º e 2º do art. 67 da Lei nº 8.666, de 1993.

8.5 - A fiscalização administrativa da execução abrange, ainda, as seguintes rotinas:

8.5.1 - Conferir o cumprimento do objeto e demais obrigações pactuadas, especialmente o atendimento às especificações atinentes ao objeto e sua garantia, bem como os prazos fixados no contrato, visitando o local onde o contrato esteja sendo executado e registrando os pontos críticos encontrados, inclusive com a produção de provas, datando, assinando e colhendo a assinatura do preposto da contratada para instruir possível procedimento de sanção contratual;

8.5.2 - Comunicar imediatamente à contratada, quando o fornecimento seja de sua obrigação, a escassez de material cuja falta esteja dificultando a execução dos serviços;

8.5.3 - Recusar os serviços executados em desacordo com o pactuado e determinar desfazimento, ajustes ou correções;

8.5.4 - Receber, provisória ou definitivamente, o objeto do contrato sob sua responsabilidade, mediante termo circunstanciado ou recibo, assinado pelas partes, de acordo com o art. 73 da Lei n.º 8.666, de 1993, recusando, de logo, objetos que não correspondam ao contratado;

8.5.5 - Analisar, conferir e atestar as notas fiscais;

8.5.6 - Encaminhar a documentação à unidade correspondente para pagamento;

8.5.7 - Zelar para que o contratado registre as ocorrências referidas do contrato, no Diário de Obra, com vista a compor o processo e servir como documento para dirimir dúvidas e embasar informações acerca de eventuais reivindicações futuras.

8.6 – A fiscalização técnica da execução abrange as seguintes rotinas:

8.6.1 - Acompanhar, fiscalizar e atestar a execução dos serviços e obras contratadas;

8.6.2 - Indicar as eventuais glosas das faturas;

8.6.3 - Conferir o adequado cumprimento das exigências das garantias contratuais;

8.6.4 - Informar a área responsável pelo controle de contratos o eventual descumprimento dos compromissos pactuados, que poderá ensejar a aplicação de penalidades.

CLÁUSULA NONA - GARANTIA E ASSISTÊNCIA TÉCNICA

9.1 - O Contratado, após a entrega da obra, dará seis meses de garantia e assistência técnica gratuita para os serviços objeto deste Contrato, contra defeitos, erros e/ou vícios de construção ou instalação, salvo por uso indevido de utilização das instalações.



PREFEITURA MUNICIPAL DE VARGEM ALTA

Estado do Espírito Santo
Gerência de Licitação e Contratos
Comissão Permanente de Licitação

PROCESSO Nº 0385/2022
TOMADA DE PREÇOS
Nº 004/2022

Fl: _____

Rub: _____

CLÁUSULA DÉCIMA – REGIME DE EXECUÇÃO E DAS ALTERAÇÕES

- 10.1 - Eventuais alterações contratuais reger-se-ão pela disciplina do art. 65 da Lei nº 8.666, de 1993.
- 10.2 - A diferença percentual entre o valor global do contrato e o preço global de referência não poderá ser reduzida em favor do contratado em decorrência de aditamentos que modifiquem a planilha orçamentária.
- 10.3 - O contrato será realizado por execução indireta, sob o regime de empreitada por preço global.
- 10.4 - A assinatura do presente Contrato implica a concordância da Contratada com a adequação de todos os projetos anexo s ao instrumento convocatório a que se vincula este ajuste, a qual aquiesce que eventuais alegações de falhas ou omissões em qualquer das peças, orçamentos, plantas, especificações, memoriais e estudos técnicos preliminares dos projetos não poderão ultrapassar, no seu conjunto, a dez por cento do valor total do futuro contrato, nos termos do art. 13, II do Decreto n. 7.983/2013.

CLÁUSULA DÉCIMA PRIMEIRA – VEDAÇÕES

11.1 - É vedado à CONTRATADA:

- 11.1.1 - Caucionar ou utilizar este Termo de Contrato para qualquer operação financeira;
- 11.1.2 - Interromper a execução dos serviços/atividades sob alegação de inadimplemento por parte da CONTRATANTE, salvo nos casos previstos em lei.

CLÁUSULA DÉCIMA SEGUNDA - RESCISÃO E INADIMPLÊNCIA CONTRATUAL

12.1 - O Contratante poderá declarar rescindido este Contrato, com base em falta da Contratada, independentemente de interpelação judicial, nos seguintes casos:

- 12.1.1- Paralisação e/ou abandono da obra por mais de 05 (cinco) dias consecutivos, sem que haja uma causa devidamente justificada.
- 12.1.2 - Concordata, falência ou dissolução da empresa.
- 12.1.3 - Não conclusão dos serviços dentro dos prazos determinados, sem a ocorrência de motivo justificado.
- 12.1.4 - Transferência do objeto do presente Contrato, sem prévia e expressa autorização do Contratante.
- 12.1.5 - As demais sanções em caso de inadimplência e rescisão contratual, são aquelas definidas nos artigos 77 a 80 da Lei Nº 8.666/93 e alterações posteriores.

CLÁUSULA DÉCIMA TERCEIRA – PENALIDADES

13.1 A contratada ficará sujeita as penalidades previstas nos artigos 81 e 86 a 88, da Lei 8.666/93, alterada pela Lei 8.883/94, e aplicará, a exclusivo critério da Administração, quantificados os danos ao município, multa conforme descrito nos subitens seguintes, resguardado o contraditório e a ampla defesa.

- 13.1.1 Por atraso para o início dos serviços, multa de 1% (um por cento) do valor contratual.
- 13.1.2 Pela falta de equipamentos necessários à execução dos trabalhos, multa de até 1% (um por cento) do valor contratual, por ocorrência.
- 13.1.3 Por não cumprimento total do contrato, multa de até 20,0% (vinte por cento) do valor contratual.

13.2 Os valores das multas serão sempre atualizados até o mês da aplicação das mesmas utilizando IPCA-E como índice das penalidades previstas.

13.3 As importâncias correspondentes às multas que forem impostas à contratada serão deduzidas dos pagamentos efetuados.

13.4 Não havendo pagamento a fazer à Contratada, serão as multas e outros débitos descontados na garantia prestada para a execução do contrato. Caso o valor da garantia não seja suficiente para o devido pagamento, a dívida restante será inscrita na Dívida Ativa para cobrança executiva, ficando a empresa suspensa de participar de quaisquer outras licitações promovidas pela Prefeitura enquanto não quitada a dívida.

13.5 Em caso de revisão unilateral do contrato por culpa da contratada, nas hipóteses previstas nos incisos I a XI, artigo 78, da lei 8.666/93 atualizada pela Lei 8.883/93, poderá a contratada em benefício da Prefeitura Municipal de Vargem Alta, a garantia prestada, sem direito a reclamação ou qualquer indenização e sem prejuízo das demais penalidades, inclusive as multas previstas neste edital.

13.6 A recusa injustificada da adjudicatária em assinar o contrato, aceitar ou reiterar o instrumento equivalente, dentro do prazo estabelecido neste edital, caracteriza o descumprimento total da obrigação assumida, sujeitando-se às penalidades estabelecidas para o não cumprimento do contrato.



PREFEITURA MUNICIPAL DE VARGEM ALTA

Estado do Espírito Santo
Gerência de Licitação e Contratos
Comissão Permanente de Licitação

PROCESSO Nº 0385/2022
TOMADA DE PREÇOS
Nº 004/2022

Fl: _____

Rub: _____

CLÁUSULA DÉCIMA QUARTA - RECEBIMENTO DA OBRA

14.1 - Após a conclusão de todos os serviços, verificar-se-á o recebimento provisório da obra, mediante Termo assinado pelas partes. O Termo definitivo será assinado 30 (trinta) dias após o recebimento provisório, se os serviços contratados não apresentarem defeitos ou imperfeições, ou se existentes, tiverem sido corrigidos e, assim, considerados como executados e concluídos dentro das especificações e condições contratuais.

14.2 - O recebimento provisório ou definitivo não exclui a responsabilidade civil pela solidez e segurança da obra, nem ético profissional pela perfeita execução do Contrato pelo prazo de 05 (cinco) anos.

14.3 - Na hipótese de não terem sido lavrados os Termos de recebimento provisório e definitivo da obra, nos prazos reputar-se-ão como realizados os serviços, desde que comunicados a Contratante nos 15 (quinze) dias anteriores a seu término.

CLÁUSULA DÉCIMA QUINTA - FORO

15.1 - Fica eleito pelas partes, o Foro da Comarca de Vargem Alta/ES, para dirimir qualquer dúvida oriunda do presente Contrato, renunciando-se a qualquer outro, por mais privilegiado que seja.

E por estarem assim, justos e acordados, assinam o presente instrumento em três vias de igual teor na presença das testemunhas abaixo assinadas.

Vargem Alta/ES, xx de xxxxxxxxxxxx de 2022.

ELIESER RABELLO

Prefeito Municipal
Contratante

XXXXXXXXXXXXXXXXXXXX

Contratada