



PREFEITURA MUNICIPAL DE VARGEM ALTA

Estado do Espírito Santo
Gerência de Licitação e Contratos

PROCESSO Nº 3313/2024

CONCORRÊNCIA

Nº 009/2024

Fl: _____

Rub: _____

PROCESSO 3313/2024 **CONCORRÊNCIA Nº 009/2024**

OBJETO: CONTRATAÇÃO DE EMPRESA ESPECIALIZADA VISANDO A EXECUÇÃO DE OBRA DE CONSTRUÇÃO DE CAMPO SOCIETY NO DISTRITO DE JACIGUÁ, MUNICÍPIO DE VARGEM ALTA - ES, COM RECURSOS DO CONTRATO DE REPASSE Nº 941500/ME/CAIXA

LOCAL DA REALIZAÇÃO DA SESSÃO: Plataforma Portal de Compras Públicas - www.portaldecompraspublicas.com.br

DATA DE INÍCIO DE ACOLHIMENTO DAS PROPOSTAS: 01/07/2024 às 08:00

DATA LIMITE PARA PEDIDO DE ESCLARECIMENTO/ IMPUGNAÇÃO: 11/07/2024 às 23:59

DATA FINAL DE ACOLHIMENTO DAS PROPOSTAS: 16/07/2024 às 12:30

ABERTURA DA SESSÃO E INÍCIO DA DISPUTA: 16/07/2024 às 13:00

MODO DE DISPUTA: Aberto

CRITÉRIO DE JULGAMENTO: Menor preço

REGIME DE EXECUÇÃO: Empreitada por preço global

INFORMAÇÕES

Telefones: (28) 3528-1900/ 99968-8191

E-mail: cpl.vargemalta@gmail.com

Editais e demais informações complementares também disponíveis na página do município – www.vargemalta.es.gov.br

CNPJ 31.723.570/0001-33

Rua Vereador Pedro Israel David, s/n, Centro, Vargem Alta – ES

CEP 29295-000 Telefone: (28) 3528-1900



PREFEITURA MUNICIPAL DE VARGEM ALTA

Estado do Espírito Santo
Gerência de Licitação e Contratos

PROCESSO Nº 3313/2024
CONCORRÊNCIA
Nº 009/2024

Fl: _____

Rub: _____

O Município de Vargem Alta - ES, torna público, através de seu Agente de Contratação, nomeado pela Portaria Nº 091/2023, com fulcro na Lei Federal nº 14.133, de 01/04/2021, Lei Complementar 123/2006 e suas alterações Lei Municipal Nº 1.461/2023 e demais normas legais e regulamentares sobre a matéria objeto desta licitação e, de acordo com o disposto no presente Edital e respectivos anexos, que dele passam a fazer parte integrante para todos os efeitos, independentemente de transcrição, torna público, para conhecimento dos interessados que fará realizar licitação na modalidade CONCORRÊNCIA, a se processar de forma eletrônica, do tipo menor preço, tendo como finalidade a **CONTRATAÇÃO DE EMPRESA ESPECIALIZADA VISANDO A EXECUÇÃO DE OBRA DE CONSTRUÇÃO DE CAMPO SOCIETY NO DISTRITO DE JACIGUÁ, MUNICÍPIO DE VARGEM ALTA - ES, COM RECURSOS DO CONTRATO DE REPASSE Nº 941500/ME/CAIXA.**

Este edital encontra-se disponível no site: www.vargemalta.es.gov.br, bem como na página do provedor www.portaldecompraspublicas.com.br.

1 - DO OBJETO

1.1 Constitui objeto da presente licitação a **CONTRATAÇÃO DE EMPRESA ESPECIALIZADA VISANDO A EXECUÇÃO DE OBRA DE CONSTRUÇÃO DE CAMPO SOCIETY NO DISTRITO DE JACIGUÁ, MUNICÍPIO DE VARGEM ALTA - ES, COM RECURSOS DO CONTRATO DE REPASSE Nº 941500/ME/CAIXA.**

1.2 O local onde os serviços serão executados, bem como as informações pertinentes e encontram-se detalhados no Projeto Básico, que é parte integrante deste Edital.

2 - DO REGIME DE EXECUÇÃO, DO CRITÉRIO DE JULGAMENTO, DO MODO DE DISPUTA E DO ORÇAMENTO

2.1 Os serviços objeto deste Edital serão executados sob regime de: **EMPREITADA POR PREÇO GLOBAL.**

2.2 O critério de julgamento será por **MENOR PREÇO.**

2.3 O modo de disputa será **ABERTO.**

3 – DA FONTE DE RECURSOS FINANCEIROS E VALOR DOS SERVIÇOS

3.1 Os recursos financeiros para pagamento dos encargos resultantes da presente Concorrência correrão à conta da seguinte Dotação Orçamentária:

- **Órgão:** 100 - Secretaria Municipal de Cultura, Turismo e Esportes
- **Programa:** 100100.1381300241.074 - Construção, ampliação e reformas de quadras poliesportivas e estádios
- **Elemento de Despesa:** 44905100000 - Obras e instalações
- **Fonte de Recurso:** 170009
- **Ficha:** 404

A ser pago com recursos do Contrato de Repasse Nº 941500 (Operação Nº 1086989-52), firmado com o Ministério do Esporte e a Caixa Econômica Federal.

3.2 O valor máximo atribuído à obra é de **R\$ 498.495,66 (quatrocentos e noventa e oito mil quatrocentos e noventa e cinco reais e sessenta e seis centavos),** conforme planilha constante do Anexo III.

4 - DA IMPUGNAÇÃO AO EDITAL E DO PEDIDO DE ESCLARECIMENTO

4.1 A impugnação ao Edital poderá ser feita, por qualquer interessado, até 03 (três) dias úteis antes da data fixada para abertura das propostas, conforme dispõe art. 164 da Lei 14.133/2021, **mediante documento formalizado e apresentado EXCLUSIVAMENTE POR MEIO DO SISTEMA PROVEDOR no endereço eletrônico do provedor indicado neste edital, no endereço <http://www.portaldecompraspublicas.com.br>.**

4.1.1 Não serão conhecidas as impugnações apresentadas fora do prazo legal, subscritos por representante não habilitado legalmente ou não identificado no processo para responder pelo licitante, e/ou não motivadas.

4.1.2 Não serão conhecidas as impugnações efetuadas por meio diverso do que o estabelecido no item 5.1 deste edital.

4.2 A resposta à impugnação ou ao pedido de esclarecimento será divulgada em sítio eletrônico oficial, no endereço <http://www.portaldecompraspublicas.com.br>, no prazo de até 3 (três) dias úteis, limitado ao último dia útil anterior à data da abertura do certame e vinculará os participantes e a administração.

4.3 As impugnações não possuem efeito suspensivo, contudo, pode o Agente de Contratação atribuir-lhes tal efeito, em caráter excepcional, mediante justificativa nos autos.

4.4 Acolhida a impugnação contra o instrumento convocatório será definida e publicada nova data para a realização do certame.

4.5 O pedido de esclarecimentos referentes ao processo licitatório será encaminhado ao Agente de Contratação, até 03 (três) dias úteis anteriores à data fixada para abertura da sessão pública, os interessados poderão formular consultas em

CNPJ 31.723.570/0001-33

Rua Vereador Pedro Israel David, s/n, Centro, Vargem Alta – ES

CEP 29295-000 Telefone: (28) 3528-1900



PREFEITURA MUNICIPAL DE VARGEM ALTA

Estado do Espírito Santo **Gerência de Licitação e Contratos**

PROCESSO Nº 3313/2024
CONCORRÊNCIA
Nº 009/2024

Fl: _____

Rub: _____

campo próprio do sistema provedor. Contatos podem ser realizados pelo Portal no endereço <http://www.portaldecompraspublicas.com.br>.

4.6 O Agente de Contratação poderá requisitar subsídios formais aos responsáveis pela elaboração do Projeto Básico e orçamento estimado, para fins de resposta aos questionamentos apresentados.

4.7 Conforme preceitua o art. 174, inc. I da Lei nº 14.133/2021, todos os prazos serão computados a partir das publicações no Portal de Compras Públicas, no endereço <http://www.portaldecompraspublicas.com.br>, **de forma automática pelo sistema provedor.**

5 - DO CREDENCIAMENTO NO PROVEDOR DO PROCESSO ELETRÔNICO

5.1 O credenciamento dar-se-á pela atribuição de chave de identificação e de senha, pessoal e intransferível, para acesso ao Portal: <http://www.portaldecompraspublicas.com.br>.

5.1.1 Para ter acesso ao sistema eletrônico, os interessados deverão dispor de chave de identificação e senha pessoal, obtidas junto ao Portal: <http://www.portaldecompraspublicas.com.br>, também deverão informar-se a respeito do seu funcionamento e regulamento e receber instruções detalhadas para sua correta utilização.

5.2 O credenciamento junto ao provedor do sistema implica a responsabilidade legal do Licitante e a presunção de sua capacidade técnica para realização das transações inerentes ao certame na forma eletrônica.

5.3 O uso da senha de acesso pelo Licitante é de sua responsabilidade exclusiva, incluindo qualquer transação efetuada diretamente ou por seu representante, não cabendo ao provedor do sistema ou ao agente de contratação, responsabilidade por eventuais danos decorrentes de uso indevido da senha, ainda que por terceiros.

6 - DAS CONDIÇÕES DE PARTICIPAÇÃO

6.1 Podem participar desta Concorrência os interessados desde que atendam as especificações contidas neste edital;

6.2 Não poderão participar desta licitação:

6.2.1 proibidos de participar de licitações e celebrar contratos administrativos, na forma da legislação vigente;

6.2.2 que não atendam às condições destes Edital e seus anexos;

6.2.3 estrangeiros que não tenham representação legal no Brasil com poderes expressos para receber citação e responder administrativa ou judicialmente;

6.2.4 que se enquadrem nas vedações previstas no art. 14 da Lei nº 14.133/2021;

6.2.5 que estejam sob falência, concurso de credores, concordata ou insolvência, em processo de dissolução ou liquidação;

6.2.6 entidades empresariais que estejam reunidas em consórcio.

6.3 É vedada a contratação de pessoa jurídica na qual haja administrador ou sócio com poder de direção, familiar de:

a) detentor de cargo em comissão ou função de confiança que atue na área responsável pela demanda ou contratação; ou

b) de autoridade hierarquicamente superior no âmbito do órgão contratante.

6.3.1 Para os fins do disposto neste item, considera-se familiar o cônjuge, o companheiro ou o parente em linha reta ou colateral, por consanguinidade ou afinidade, até o terceiro.

6.4 A participação na presente licitação implica a aceitação plena e irrevogável de todos os termos, cláusulas e condições constantes deste Edital e de seus Anexos, bem como a observância dos preceitos legais e regulamentares em vigor e a responsabilidade pela fidelidade e legitimidade das informações e dos documentos apresentados em qualquer fase do processo.

6.5 Conforme preceitua o art. 174 da Lei nº 14.133/2021, a participação dos licitantes será vinculada a contabilização de todos os prazos a partir das publicações no Portal de Compras Públicas, no endereço <http://www.portaldecompraspublicas.com.br>, que se destina a realização de todo procedimento licitatório desde a publicação do edital até a homologação do resultado.

6.6 Será assegurado, em conformidade com os arts. 44 e 45 da Lei Complementar nº 123/2006, direito de preferência aos licitantes que invocarem a condição de Microempresas (ME) ou Empresas de Pequeno Porte (EPP), cujas propostas sejam iguais ou até 10% (dez por cento) superiores à proposta mais bem classificada.

7 - DA DISPUTA E DA CONDUÇÃO DO CERTAME

7.1 Os trabalhos serão conduzidos pelo Agente de Contratação, cujas atribuições estão definidas na IN SCL 002/2023, aprovada pelo Decreto Municipal nº 4909, de 14 de março de 2023, que atuará mediante a inserção e monitoramento de dados gerados ou transferidos no seguinte endereço eletrônico: <http://www.portaldecompraspublicas.com.br>.

7.1.2 Todas as referências de tempo do Edital, do Aviso e da Sessão Pública observarão, obrigatoriamente, o horário de Brasília – DF e, dessa forma, serão registradas no sistema eletrônico e na documentação relativa ao certame.

CNPJ 31.723.570/0001-33

Rua Vereador Pedro Israel David, s/n, Centro, Vargem Alta – ES

CEP 29295-000 Telefone: (28) 3528-1900



PREFEITURA MUNICIPAL DE VARGEM ALTA

Estado do Espírito Santo **Gerência de Licitação e Contratos**

PROCESSO Nº 3313/2024
CONCORRÊNCIA
Nº 009/2024

Fl: _____

Rub: _____

7.2 A operacionalidade do Sistema se fará por meio do Portal: <http://www.portaldecompraspublicas.com.br>, junto ao qual as Licitantes deverão informar-se a respeito do seu funcionamento e regulamento, e receber instruções detalhadas para sua correta utilização.

7.2.1 O Portal de Compras Públicas se destina a realização de todo procedimento licitatório desde a publicação do edital até a homologação do resultado, no endereço <http://www.portaldecompraspublicas.com.br>.

7.2.1.1. A fase externa da concorrência, na forma eletrônica, será iniciada com a convocação dos interessados por meio da publicação do aviso do edital no Portal de Compra Públicas, nos veículos oficiais e no sítio oficial do município.

7.2.1.2 Todos os prazos serão contados a partir das publicações no Portal de Compras Públicas, no endereço <http://www.portaldecompraspublicas.com.br>.

7.3 A participação na licitação, na forma eletrônica, se dará por meio da digitação da senha pessoal e intransferível do representante credenciado junto ao <http://www.portaldecompraspublicas.com.br>, e subsequente encaminhamento da PROPOSTA, exclusivamente por meio do sistema eletrônico, observados data e horário estabelecidos neste Edital.

7.4 O encaminhamento da PROPOSTA pressupõe o pleno conhecimento e atendimento às exigências de habilitação previstas neste Edital. A Licitante será responsável por todas as transações que forem efetuadas em seu nome no sistema eletrônico assumindo como firmes e verdadeiros sua PROPOSTA e seus lances.

7.5 Caberá ao Licitante acompanhar as operações no sistema eletrônico durante a sessão pública do certame Eletrônico, ficando responsável pelo ônus decorrente da perda de negócios diante da inobservância de qualquer mensagem emitida pelo sistema eletrônico ou de sua desconexão.

7.6 Se ocorrer a desconexão do Agente de Contratação no decorrer da etapa de lances, e o sistema eletrônico permanecer acessível aos Licitantes, os lances continuarão sendo recebidos, sem prejuízo dos atos realizados.

7.7 Quando a desconexão persistir por tempo superior a 10 (dez) minutos, a sessão do certame Eletrônico será suspensa e terá reinício, com o aproveitamento dos atos anteriormente praticados, somente após comunicação expressa do Agente de Contratação aos participantes, no sítio eletrônico: <http://www.portaldecompraspublicas.com.br>.

7.8 Quando a desconexão representar uma efetiva e irreparável ruptura no certame, ou quando, após uma desconexão superior a 10 minutos, não se retomar, em prazo razoável, o processo de formulação de lances, a sessão do certame Eletrônico será definitivamente interrompida, o que acarretará, consequentemente, a renovação do procedimento, inclusive com nova publicação do aviso.

7.9 No caso de desconexão, cada Licitante deverá de imediato, sob sua inteira responsabilidade, providenciar sua conexão ao sistema eletrônico.

7.10 A abertura da sessão pública deste certame Eletrônico, conduzida pelo Agente de Contratação, ocorrerá na data e na hora indicadas no preâmbulo deste Edital, no sítio eletrônico: <http://www.portaldecompraspublicas.com.br>.

7.11 Durante a sessão pública, a comunicação entre o Agente de Contratação e os Licitantes ocorrerá exclusivamente mediante troca de mensagens, via Chat, em campo próprio do sistema eletrônico. Não será aceito nenhum outro tipo de contato, como meio telefônico ou e-mail.

7.12 O Agente de Contratação verificará as propostas apresentadas e desclassificará, motivadamente, aquelas que não estejam em conformidade com os requisitos estabelecidos neste Edital.

7.13 Somente os Licitantes com propostas cadastradas participarão da fase de lances.

7.14 A desclassificação da PROPOSTA será sempre fundamentada e registrada no sistema eletrônico, com acompanhamento em tempo real pelas Licitantes.

8 - DO ENVIO DA PROPOSTA

8.1 A participação no certame Eletrônico ocorrerá mediante utilização da chave de identificação e de senha privativa do Licitante e subsequente encaminhamento da PROPOSTA, no valor total de menor preço.

8.2 Após a divulgação do edital, os Licitantes deverão encaminhar PROPOSTA inicial com o valor de seu preço na Moeda (unidade monetária) Real, até a data e hora marcadas para a abertura da sessão, exclusivamente por meio do sistema eletrônico – <http://www.portaldecompraspublicas.com.br> - quando, então, encerrar-se-á, automaticamente, a fase de recebimento de propostas. A planilha orçamentária deve ser preenchida de acordo como o modelo contido no Anexo I, assinada pelo responsável técnico, devidamente identificado.

8.2.1. As propostas possuem prazo de validade de 90 (noventa) dias, a contar da data de abertura das propostas de preços.

8.2.2 Todos os dados informados pelo licitante em sua Planilha deverão refletir com fidelidade os custos especificados e a margem de lucro pretendida;

8.2.3 Erros no preenchimento da planilha não constituem motivo para a desclassificação da proposta. A planilha poderá ser ajustada pelo licitante, no prazo indicado pelo Agente de Contratação, desde que não haja majoração do preço proposto.

8.3 No momento do envio da proposta o Licitante deverá declarar por meio do sistema eletrônico em campo específico:



PREFEITURA MUNICIPAL DE VARGEM ALTA

Estado do Espírito Santo **Gerência de Licitação e Contratos**

PROCESSO Nº 3313/2024
CONCORRÊNCIA
Nº 009/2024

Fl: _____

Rub: _____

8.3.1 que no preço apresentado, referente ao mês da entrega dos envelopes, estarão comprometidas todas as despesas, que direta ou indiretamente, decorram da prestação do serviço objeto desta licitação, inclusive todos os tributos incidentes sobre os mesmos, conforme modelo constante do Anexo VI;

8.3.2 que a proposta foi elaborada de maneira independente pela empresa, conforme modelo constante do Anexo VII.

8.4 Nos casos de emissão de declaração falsa, a empresa Licitante estará sujeita à tipificação no crime de falsidade ideológica, prevista no artigo 299 do Código Penal Brasileiro, bem como nos crimes previstos nos artigos 337-E e seguintes do Código Penal, acrescidos pelo Art. 178 da Lei nº 14.133/2021, além de poder ser punido administrativamente, conforme as sanções previstas no presente Edital.

8.5 Até a abertura da sessão, o Licitante poderá retirar ou substituir a proposta anteriormente apresentada.

8.6 Ao cadastrar sua proposta no sítio do <http://www.portaldecompraspublicas.com.br>, o Licitante deverá fazer a descrição detalhada do objeto. Para o detalhamento, deverá ser utilizado o campo “Descrição detalhada do objeto ofertado” do Portal de Compras Públicas. Não serão aceitas descrições da proposta do tipo “conforme edital”.

8.7 A apresentação da proposta implicará plena aceitação, por parte do proponente das condições estabelecidas neste Edital e seus anexos, implicando na plena aceitação destas pelo proponente.

8.8 Serão desclassificadas as propostas que não atenderem as exigências do presente edital e seus anexos, que forem omissas ou apresentarem irregularidades insanáveis.

8.9 O menor preço proposto será de exclusiva responsabilidade do Licitante, não lhe assistindo o direito de pleitear qualquer alteração do mesmo, sob a alegação de erro, omissão ou qualquer outro pretexto.

8.10 A omissão de qualquer despesa necessária ao perfeito cumprimento do objeto deste certame será interpretada como não existente ou já incluída no preço, não podendo o Licitante pleitear acréscimo após a abertura da sessão pública.

8.11 A proposta da licitante deverá considerar a tributação que efetivamente incidirá durante a execução do contrato.

8.12 Os preços ofertados, tanto na proposta inicial, serão de exclusiva responsabilidade do licitante, não lhe assistindo o direito de pleitear qualquer alteração, sob alegação de erro, omissão ou qualquer outro pretexto. Os licitantes devem respeitar os preços máximos estabelecidos nas normas de regência, quando participarem de licitações públicas (Acórdão nº 1455/2018 -TCU - Plenário).

8.13 Qualquer elemento que possa identificar o Licitante importará na desclassificação da proposta, sem prejuízo das sanções previstas neste Edital.

8.14 As propostas e eventuais anexos ficarão disponíveis no sistema eletrônico.

9 - DA FASE DE LANCES E DA NEGOCIAÇÃO

9.1 A partir do horário previsto no quadro resumo, o Agente de Contratação da Comissão de Contratação realizará a abertura e posterior julgamento das propostas preliminares apresentadas pelos licitantes interessados.

9.2 O Agente de Contratação verificará as propostas apresentadas e desclassificará aquelas que não estejam em conformidade com os requisitos estabelecidos no edital.

9.3 A desclassificação da proposta será fundamentada e registrada no sistema, acompanhado, em tempo real, por todos os participantes.

9.4 É defeso ao Agente de Contratação proceder à desclassificação de propostas, antes do início da fase competitiva, apresentadas em valor superior ao preço referencial.

9.5 Aberta a etapa competitiva, os Licitantes classificados poderão encaminhar lances públicos, sucessivos e com menor preço, exclusivamente por meio do sistema eletrônico, sendo imediatamente informados do horário e percentual consignados no registro de cada lance.

9.6 Durante o transcurso da sessão, os Licitantes terão informações, em tempo real, do valor de menor preço registrado, mantendo-se em sigilo a identificação do ofertante.

9.7 O licitante somente poderá oferecer valor inferior ao último lance por ele ofertado e registrado pelo sistema, observado, quando houver, o intervalo mínimo de diferença de valores ou de percentuais entre os lances, que incidirá tanto em relação aos lances intermediários quanto em relação ao lance que cobrir a melhor oferta.

9.8 Não serão aceitos dois ou mais lances iguais, prevalecendo aquele que for recebido e registrado primeiro.

9.9 Não poderá haver desistência dos lances ofertados após a abertura da sessão, sujeitando-se a Licitante desistente às sanções previstas neste Edital.

9.10 O sistema ordenará automaticamente as propostas classificadas pelo Agente de Contratação, segundo a ordem de classificação provisória obtida.

9.11 Será adotado, para o envio de lances na concorrência eletrônico, o seguinte **MODO DE DISPUTA ABERTO**, onde os licitantes apresentarão lances públicos e sucessivos, com prorrogações, conforme o critério de julgamento adotado no quadro resumo.



PREFEITURA MUNICIPAL DE VARGEM ALTA

Estado do Espírito Santo
Gerência de Licitação e Contratos

PROCESSO Nº 3313/2024
CONCORRÊNCIA
Nº 009/2024

Fl: _____

Rub: _____

9.11.1 A etapa de envio de lances na sessão pública durará 10 (dez) minutos e, após o decurso deste tempo, será prorrogada automaticamente pelo sistema quando houver lance ofertado nos últimos 02 (dois) minutos do período de duração da sessão pública, após a fase inicial de 10 (dez) minutos.

9.11.2 A prorrogação automática de que trata o subitem anterior, será de 02 (dois) minutos e ocorrerá, sucessivamente, sempre que houver lances enviados nesse período, inclusive quando se tratar de lances intermediários.

9.11.3 Na hipótese de não haver novos lances, a sessão pública será encerrada automaticamente, sem necessidade de aviso prévio pelo Agente de Contratação e pelo sistema, de forma a garantir a concorrência entre os licitantes.

9.12 No modo de disputa aberto, haverá intervalo mínimo de diferença de valores, totalizando o montante de R\$ 1.000,00 (hum mil reais), que incidirá tanto em relação aos lances intermediários quanto em relação ao lance que cobrir a melhor oferta.

9.13 Na hipótese de a proposta vencedora não ser aceitável ou o licitante não atender às exigências para habilitação, o Agente de Contratação examinará a proposta subsequente e assim sucessivamente, na ordem de classificação, até a apuração de uma proposta que atenda plenamente aos requisitos deste edital.

9.14 Após realizadas as análises prescritas nos subitens anteriores, o Agente de Contratação realizará a declaração do vencedor respectivo via sistema.

9.15 Havendo empate entre duas ou mais propostas, o desempate far-se-á através dos seguintes critérios, nesta ordem:

I. Disputa final, em que os Licitantes empatados poderão apresentar nova proposta em ato contínuo à classificação;

II. Avaliação do desempenho contratual prévio dos Licitantes, para a qual deverão preferencialmente ser utilizados registros cadastrais para efeito de atesto de cumprimento de obrigações;

III. Desenvolvimento pelo licitante de ações de equidade entre homens e mulheres no ambiente de trabalho, conforme regulamento;

IV. Desenvolvimento pelo licitante de programa de integridade, conforme orientações dos órgãos de controle.

9.16 Em igualdade de condições, se não houver desempate, será assegurada preferência, sucessivamente, aos bens e serviços produzidos ou prestados por:

I - Empresas estabelecidas no território do Estado ou do Distrito Federal do órgão ou entidade da Administração Pública estadual ou distrital licitante ou, no caso de licitação realizada por órgão ou entidade de Município, no território do Estado em que este se localize;

II - Empresas brasileiras;

III - Empresas que invistam em pesquisa e no desenvolvimento de tecnologia no País;

IV - Empresas que comprovem a prática de mitigação, nos termos da Lei nº 12.187, de 29 de dezembro de 2009.

9.17 As regras previstas para critérios de desempate neste edital não prejudicarão a aplicação do disposto no art. 44 da Lei Complementar nº 123, de 14 de dezembro de 2006, as quais serão adotadas pelo sistema provedor <http://www.portaldecompraspublicas.com.br>, em havendo microempresas ou empresas de pequeno porte em condição tal.

9.18 A Licitante melhor classificada será convocada para reelaborar e apresentar à administração pública, por meio eletrônico, a PROPOSTA DE PREÇOS adequada ao lance vencedor, no prazo de 24 (vinte e quatro) horas após finalizada a fase de habilitação, sujeitando-se a Licitante às sanções previstas neste Edital.

9.19 Junto à PROPOSTA DE PREÇOS READEQUADA, o licitante vencedor deverá apresentar, sob pena de desclassificação:

9.19.1 Cronograma Físico Financeiro, em conformidade com as etapas, prazos e demais aspectos fixados pela Administração no Projeto Básico, ajustado à proposta apresentada, conforme Anexo I, assinado pelo responsável técnico, devidamente identificado;

9.19.2 Planilha de BDI, conforme Anexo I, assinada pelo responsável técnico, devidamente identificado;

9.20 Será desclassificada a PROPOSTA que:

9.20.1 Contenha vícios insanáveis;

9.20.2 Não obedeça às especificações técnicas pormenorizadas no instrumento convocatório;

9.20.3 Apresente preço manifestamente inexequível ou permaneça acima do orçamento estimado para a contratação;

9.20.4 Não tenha sua exequibilidade demonstrada, quando exigido pela Administração Pública.

9.20.4.1 No caso de obras e serviços de engenharia, serão consideradas inexequíveis as propostas cujos valores forem inferiores a 75% (setenta e cinco por cento) do valor orçado pela Administração, conforme disposto no art. 59 §4º da Lei 14.133/2021.

9.20.4.2 Nas contratações de obras e serviços de engenharia, será exigida garantia adicional do licitante vencedor cuja proposta for inferior a 85% (oitenta e cinco por cento) do valor orçado pela Administração,

CNPJ 31.723.570/0001-33



PREFEITURA MUNICIPAL DE VARGEM ALTA

Estado do Espírito Santo
Gerência de Licitação e Contratos

PROCESSO Nº 3313/2024
CONCORRÊNCIA
Nº 009/2024

Fl: _____

Rub: _____

equivalente à diferença entre este último e o valor da proposta, sem prejuízo das demais garantias exigíveis, conforme disposto no art. 59 §5º da Lei 14.133/2021.

10 – DA HABILITAÇÃO

10.1 A documentação de habilitação deverá ser apresentada exclusivamente por meio do sistema eletrônico – <http://www.portaldecompraspublicas.com.br> e **somente pelo licitante vencedor**, nos termos do Art. 63, II da Lei 14.133/2021.

10.1.1 Após solicitação do agente de contratação ou da comissão de contratação, quando o substituir, a empresa arrematante deverá apresentar os documentos de habilitação no **prazo de 02 (duas) horas, prorrogável por igual período**:

I - por solicitação do licitante, mediante justificativa aceita pelo agente de contratação ou pela comissão de contratação, quando o substituir; ou

II - de ofício, a critério do agente de contratação ou da comissão de contratação, quando o substituir, quando constatado que o prazo estabelecido não é suficiente para o envio dos documentos exigidos no edital para a verificação de conformidade.

10.2 A título de habilitação no certame, os licitantes deverão apresentar a seguinte documentação:

10.2.1 Habilitação Jurídica:

10.2.1.1 Cédula de Identidade dos sócios da empresa;

10.2.1.2 No caso de empresário individual: inscrição no Registro Público de Empresas Mercantis, a cargo da Junta Comercial da respectiva sede;

10.2.1.3 No caso de sociedade empresária ou empresa individual de responsabilidade limitada - EIRELI: ato constitutivo, estatuto ou contrato social em vigor, devidamente registrado na Junta Comercial da respectiva sede, acompanhado de documento comprobatório de seus administradores;

10.2.1.4 Inscrição no Registro Público de Empresas Mercantis onde opera, com averbação no Registro onde tem sede a matriz, no caso de ser o participante sucursal, filial ou agência;

10.2.1.5 No caso de sociedade simples: inscrição do ato constitutivo no Registro Civil das Pessoas Jurídicas do local de sua sede, acompanhada de prova da indicação dos seus administradores;

10.2.1.6 Decreto de autorização, em se tratando de sociedade empresária estrangeira em funcionamento no País;

10.2.1.6.1 Os documentos acima deverão estar acompanhados de todas as alterações ou da consolidação respectiva.

10.2.1.7 Prova de inscrição no Cadastro Geral de Contribuinte (CNPJ), expedida no ano em curso.

10.2.2 Habilitação Fiscal e Trabalhista:

10.2.2.1 Prova de regularidade para com a Fazenda Nacional, mediante apresentação de certidão expedida conjuntamente pela Secretaria da Receita Federal do Brasil (RFB) e pela Procuradoria-Geral da Fazenda Nacional (PGFN), referente a todos os créditos tributários federais e à Dívida Ativa da União (DAU) por elas administrados, inclusive aqueles relativos à Seguridade Social, nos termos da Portaria Conjunta nº 1.751, de 02/10/2014, do Secretário da Receita Federal do Brasil e da Procuradora-Geral da Fazenda Nacional;

10.2.2.2 Prova de regularidade com a Fazenda Estadual do domicílio ou sede do licitante;

10.2.2.3 Prova de regularidade com a Fazenda Municipal do domicílio ou sede do licitante;

10.2.2.4 Certificado de Regularidade para com o FGTS, expedido pela Caixa Econômica Federal;

10.2.2.5 Certidão Negativa de Débitos Trabalhistas (CNDT) expedida eletronicamente pela Justiça do Trabalho, nos termos do Título VII-A da Consolidação das Leis do Trabalho, aprovada pelo Decreto-Lei nº. 5.452, de 1º. de maio de 1943. (Incluído pela Lei nº. 12.440, de 2011).

10.2.2.6 Prova de inscrição no cadastro de contribuintes estadual ou municipal, relativo ao domicílio ou sede do licitante, pertinente ao seu ramo de atividade e compatível com o objeto contratual.

10.2.2.7 Caso o licitante detentor do menor preço seja microempresa, empresa de pequeno porte, microempreendedor individual ou equiparado deverá apresentar toda a documentação exigida para efeito de comprovação de regularidade fiscal, mesmo que esta apresente alguma restrição, sob pena de inabilitação.

10.2.2.8 Caso o fornecedor seja considerado isento de tributos relacionados ao objeto licitatório, deverá comprovar tal condição mediante a apresentação de declaração emitida pela correspondente Fazenda do domicílio ou sede do fornecedor, ou outra equivalente, na forma da lei.

10.2.3 Habilitação Econômico-financeira:

10.2.3.1 Certidão negativa de falência ou recuperação judicial expedida pelo distribuidor da sede do licitante;

10.2.3.1.1 No caso de certidão positiva de recuperação judicial ou extrajudicial, o licitante deverá apresentar a comprovação de que o respectivo plano de recuperação foi acolhido judicialmente, na forma do art. 58, da Lei

CNPJ 31.723.570/0001-33

Rua Vereador Pedro Israel David, s/n, Centro, Vargem Alta – ES

CEP 29295-000 Telefone: (28) 3528-1900



PREFEITURA MUNICIPAL DE VARGEM ALTA

Estado do Espírito Santo Gerência de Licitação e Contratos

PROCESSO Nº 3313/2024
CONCORRÊNCIA
Nº 009/2024

Fl: _____

Rub: _____

n.º 11.101, de 09 de fevereiro de 2005, sob pena de inabilitação, devendo, ainda, comprovar todos os demais requisitos de habilitação.

10.2.3.2 Balanço patrimonial, demonstração de resultado de exercício e demais demonstrações contábeis dos 2 (dois) últimos exercícios sociais, exigíveis e na forma da lei;

10.2.3.2.1 Consideram-se "já exigíveis" as Demonstrações Contábeis e o Balanço Patrimonial referentes ao exercício social imediatamente antecedente ao ano da licitação, quando a data de apresentação dos documentos de habilitação ocorrer a partir de 01 de maio (art. 1.078, I, do Código Civil), mesmo no caso de licitantes obrigados ao SPED, devendo ser desconsiderado prazo superior para transmissão das peças contábeis digitais estabelecido por atos normativos que disciplinam o citado SPED (conforme entendimento do TCU, Acórdãos 1999/2014 e 119/2016, ambos do Plenário).

10.2.3.3 O balanço patrimonial deverá estar assinado por contador ou por outro profissional equivalente, devidamente registrado no Conselho Regional de Contabilidade;

10.2.3.3.1 É admissível o balanço intermediário, se decorrer de lei ou contrato/estatuto social.

10.2.3.4 Os documentos referidos no item 10.2.3.2 limitar-se-ão ao último exercício no caso de a pessoa jurídica ter sido constituída há menos de 2 (dois) anos.

10.2.3.5 Caso o licitante seja cooperativa, tais documentos deverão ser acompanhados da última auditoria contábil-financeira, conforme dispõe o artigo 112 da Lei nº 5.764, de 1971, ou de uma declaração, sob as penas da lei, de que tal auditoria não foi exigida pelo órgão fiscalizador;

10.2.3.6 A boa situação financeira será baseada na obtenção de índices de Liquidez Geral (LG), Solvência Geral (SG) e Liquidez Corrente (LC) maiores que um ($\geq 1,0$), e Endividamento Geral (EG), menor ou igual um ($\leq 1,0$), resultantes da aplicação das fórmulas:

$$\begin{aligned} \text{LG} &= \frac{\text{Ativo Circulante} + \text{Realizável a Longo Prazo}}{\text{Passivo Circulante} + \text{Exigível a Longo Prazo}} \geq 1,0 \\ \text{SG} &= \frac{\text{Ativo Total}}{\text{Passivo Circulante} + \text{Exigível a Longo Prazo}} \geq 1,0 \\ \text{EG} &= \frac{\text{Passivo Circulante} + \text{Exigível a Longo Prazo}}{\text{Ativo Total}} \leq 1,0 \\ \text{LC} &= \frac{\text{Ativo Circulante}}{\text{Passivo Circulante}} > 1,0 \end{aligned}$$

10.2.3.7 Os índices LG, SG, EG e LC deverão ser calculados pelas licitantes e apresentados em formulário próprio, com os Cálculos dos Quocientes de Estrutura de Capitais e de Liquidez para execução das obras e serviços, que faz parte deste Edital, devendo sofrer verificação pela Comissão, para fins de habilitação;

10.2.3.8 O licitante que apresentar índices econômicos iguais ou inferiores a 1 (um) em qualquer dos índices de Liquidez Geral, Solvência Geral e Liquidez Corrente deverá comprovar que possui capital mínimo equivalente a 10% (dez por cento) do valor total estimado da contratação ou do item pertinente.

10.2.3.9 Garantia de 1% (um por cento) do valor estimado do objeto da contratação, ou seja, **R\$ 4.984,96 (quatro mil novecentos e oitenta e quatro reais e noventa e seis centavos)**, podendo ser apresentado, na forma do art. 96, §1º da Lei Federal nº 14.133/2021:

I - Caução em dinheiro, com apresentação de cópia autenticada do comprovante de recolhimento emitido pela instituição bancária em **depósito identificado** realizado na Conta Corrente 22.596.837, Agência: 0187, Banestes;

II – Caução em título da dívida pública, emitidos sob a forma escritural, mediante registro em sistema centralizado de liquidação e de custódia autorizado pelo Banco Central do Brasil, e avaliados por seus valores econômicos, conforme definido pelo Ministério da Economia;

III - Seguro-garantia;

IV - Fiança bancária emitida por banco ou instituição financeira devidamente autorizada a operar no País pelo Banco Central do Brasil; ou

V - Título de capitalização custeado por pagamento único, com resgate pelo valor total.

10.3 O Agente de Contratação verificará mediante consulta "on line" nos respectivos sítios eletrônicos dos órgãos oficiais, o eventual descumprimento das condições de participação, especialmente quanto à existência de sanção que impeça a participação no certame ou a futura contratação, mediante a consulta aos seguintes cadastros:

10.3.1 Cadastro Nacional de Empresas Inidôneas e Suspensas - CEIS, mantido pela Controladoria-Geral da União (www.portaldatransparencia.gov.br/ceis);

CNPJ 31.723.570/0001-33

Rua Vereador Pedro Israel David, s/n, Centro, Vargem Alta – ES

CEP 29295-000 Telefone: (28) 3528-1900



PREFEITURA MUNICIPAL DE VARGEM ALTA

Estado do Espírito Santo Gerência de Licitação e Contratos

PROCESSO Nº 3313/2024
CONCORRÊNCIA
Nº 009/2024

Fl: _____

Rub: _____

10.3.2 Lista de Inidôneos, mantida pelo Tribunal de Contas da União – TCU – (<https://contas.tcu.gov.br>);

10.3.3 Existência de registros impeditivos de contratação por improbidade administrativa no Cadastro Nacional de Condenações Cíveis por ato de improbidade administrativa disponível no Portal do CNJ (https://www.cnj.jus.br/improbidade_adm/consultar_requerido.php).

10.4 A consulta aos cadastros será realizada em nome da empresa licitante e também em nome de seus sócios majoritários, por força do art. 12 da Lei 8.429/1992, que prevê dentre as sanções impostas ao responsável pela prática de ato de improbidade administrativa, a proibição de contratar com o Poder Público, inclusive por intermédio de pessoa jurídica da qual seja sócio majoritário.

10.2.4 Habilitação Técnica:

10.2.4.1 Registro ou inscrição da empresa licitante e do responsável técnico que irá atuar na execução do objeto da futura licitação no CREA (Conselho Regional de Engenharia e Agronomia), CAU (Conselho de Arquitetura e Urbanismo) e/ou CRT (Conselho Regional dos Técnicos Industriais), conforme o caso e no que couber, conforme as áreas de atuação previstas no Projeto Básico, em plena validade, acompanhado de comprovante de quitação;

10.2.4.2 **Comprovação da capacidade técnico-profissional**, mediante apresentação de Certidão de Acervo Técnico – CAT, expedida pelo CREA, CAU ou CRT da região pertinente, nos termos da legislação aplicável, em nome do(s) responsável(is) técnico(s) e/ou membros da equipe técnica que participarão da obra, que demonstre a Anotação de Responsabilidade Técnica – ART, o Registro de Responsabilidade Técnica – RRT ou o TRT – Termo de Responsabilidade Técnica, relativo à **execução dos serviços idênticos ou similares** que compõem as parcelas de maior relevância técnica e valor significativo da contratação, a saber:

Item 4.8 – Alambrado com tela losangular de arame fio 12, malha 2" revestido em PVC com tubo de ferro galvanizado vertical de 21/2" e horizontal de 1", inclusive portão, pintados com esmalte sobre fundo anti corrosivo

Item 7.3 – EXECUÇÃO DE PASSEIO (CALÇADA) OU PISO DE CONCRETO COM CONCRETO MOLDADO IN LOCO, FEITO EM OBRA, ACABAMENTO CONVENCIONAL, ESPESSURA 8 CM, ARMADO. AF_08/202

10.2.4.3 Os responsáveis técnicos e/ou membros da equipe técnica acima elencados deverão pertencer ao quadro permanente da empresa licitante, na data prevista para entrega da proposta, entendendo-se como tal, para fins deste certame, o sócio que comprove seu vínculo por intermédio de contrato social/estatuto social; o administrador ou o diretor; o empregado devidamente registrado em Carteira de Trabalho e Previdência Social; e o prestador de serviços com contrato escrito firmado com o licitante; o profissional devidamente relacionado na certidão de registro e quitação de pessoa jurídica emitida pelo CREA, CAU ou CRT; ou o relacionado em declaração que indique a contratação futura do profissional detentor do atestado apresentado, sendo necessária a apresentação do vínculo com a empresa no momento da contratação.

10.2.4.4 No decorrer da execução do objeto, os profissionais de que trata este subitem poderão ser substituídos, nos termos do artigo 67, §6º, da Lei nº 14.133/2021, por profissionais de experiência equivalente ou superior, desde que a substituição seja aprovada pela Administração.

10.2.4.5 **Comprovação da capacidade técnico-operacional** de que o licitante executou serviço/obra de características semelhantes ao objeto da licitação, considerando-se as parcelas de maior relevância e valor significativo e os quantitativos mínimos a seguir definidos, mediante a apresentação de no mínimo 1 (um) Atestado de Capacidade Técnica em nome da licitante, emitido por pessoa jurídica de direito público ou privado, com a identificação do declarante e de sua habilitação perante o CREA (Conselho Regional de Engenharia e Agronomia), CAU (Conselho de Arquitetura e Urbanismo) e/ou CRT (Conselho Regional dos Técnicos Industriais), conforme o caso e no que couber.

ESPECIFICAÇÃO	QUANT.
Item 4.8 – Alambrado com tela losangular de arame fio 12, malha 2" revestido em PVC com tubo de ferro galvanizado vertical de 21/2" e horizontal de 1", inclusive portão, pintados com esmalte sobre fundo anti corrosivo	365,00 m ²
Item 7.3 – EXECUÇÃO DE PASSEIO (CALÇADA) OU PISO DE CONCRETO COM CONCRETO MOLDADO IN LOCO, FEITO EM OBRA, ACABAMENTO CONVENCIONAL, ESPESSURA 8 CM, ARMADO. AF_08/202	111,00 m ²

10.2.4.5.1 A ausência de habilitação do declarante poderá ser suprida pela apresentação da Certidão de Acervo Técnico – CAT referente ao Atestado expedida pelo Conselho profissional competente.

10.2.4.5.2 Para atendimento do quantitativo exigido no item 11.2.4.3, será permitido o somatório de atestados de capacidade técnica operacional.

10.2.4.6 Na hipótese de a vencedora da licitação ter seu Registro no CREA de outro Estado, deverá apresentar no ato da assinatura do CONTRATO o "VISTO" do seu Registro no CREA do Estado do Espírito Santo, de acordo com o que preceitua o art. 69 da Lei nº 5.194/1966.

10.2.5 Outros documentos:

10.2.5.1 O documento hábil para comprovação da condição de micro ou pequena empresa será a **Certidão Simplificada da Junta Comercial**, expedida no ano em curso, seguindo o delineamento do art. 8º da Instrução Normativa nº 103/2007 do Departamento Nacional de Registro do Comércio e a **Declaração de enquadramento**

CNPJ 31.723.570/0001-33

Rua Vereador Pedro Israel David, s/n, Centro, Vargem Alta – ES

CEP 29295-000 Telefone: (28) 3528-1900



PREFEITURA MUNICIPAL DE VARGEM ALTA

Estado do Espírito Santo **Gerência de Licitação e Contratos**

PROCESSO Nº 3313/2024
CONCORRÊNCIA
Nº 009/2024

Fl: _____

Rub: _____

da **licitante** como Microempresa – ME ou Empresa de Pequeno Porte – EPP ou Microempreendedor Individual - MEI apta a usufruir do tratamento favorecido estabelecido nos arts. 42 a 49 da Lei Complementar n. 123, de 2006, bem como suas alterações – Anexo II;

10.2.5.2 A apresentação declaração mencionada no subitem anterior é facultativa e deverá ser entregue tão-somente pelas licitantes efetivamente enquadradas que pretendam se beneficiar do regime legal diferenciado e que não tenham sido alcançadas por alguma hipótese de exclusão do tratamento jurídico diferenciado.

10.2.5.2.1 A participação em licitação na condição de microempresa ou empresa de pequeno porte ou cooperativa equiparada, sem que haja o enquadramento nessas categorias, ensejará a aplicação das sanções previstas em Lei e a exclusão do regime de tratamento diferenciado. O Agente de Contratação poderá realizar diligências para verificar a veracidade da declaração.

10.2.5.3 Declaração conjunta conforme modelo do Anexo III, onde conste:

- A inexistência de fato superveniente, impeditivo da participação da empresa na presente licitação, bem como de que aceita incondicionalmente de todas as condições deste edital;
- O atendimento ao disposto no inciso XXXIII do Art. 7º da Constituição Federal, de que não emprega menor de dezoito anos em trabalho noturno, perigoso ou insalubre e não emprega menor de dezesseis anos em qualquer trabalho, salvo na condição de aprendiz;
- Possuir compromisso com a sustentabilidade ambiental;
- Dispor dos equipamentos, utensílios e pessoal adequados à plena execução do objeto licitado;
- Não possuir sócio, administrador, gerente ou funcionário que seja servidor ou dirigente, atuando na Prefeitura Municipal de Vargem Alta/ES;
- Que cumpre as exigências de reserva de cargos para pessoa com deficiência e para reabilitado da Previdência Social, previstas em lei e em outras normas específicas;
- Que tomou conhecimento de todas as informações e das condições locais para o cumprimento das obrigações objeto da licitação;
- Que dispõe de equipamentos, utensílios e pessoal para a execução do objeto.

10.2.5.4 Declaração de concordância em subcontratar até 25% (vinte e cinco por cento) do valor licitado para empreendedor individual, microempresas e empresa de pequeno porte, as quais deverão estar indicadas e qualificadas pelos licitantes com a descrição dos bens e/ou serviços a serem fornecidos e respectivos valores, conforme Anexo IV. Essa declaração somente será necessária caso a licitante não se enquadre em uma das situações elencadas no item 14.6.

11 - DA LIMITAÇÃO DE REMESSA DE ARQUIVOS ELETRÔNICOS

11.1 O envio da documentação relativa à PROPOSTA, à HABILITAÇÃO JURÍDICA, QUALIFICAÇÃO ECONÔMICO-FINANCEIRA e REGULARIDADE FISCAL e TRABALHISTA e à QUALIFICAÇÃO TÉCNICA estará limitado a 6 MB (seis megabytes) por arquivo, em formato PDF, podendo ser incluídos quantos arquivos forem necessários.

12 - DOS RECURSOS

12.1 A Licitante terá o prazo de **3 (três) dias úteis para interpor recurso, contados do término do certame**, no sítio do provedor da licitação (<http://www.portaldecompraspublicas.com.br>), em conformidade com o que dispõe o art. 165, inc. I da Lei 14.133/2021, devendo indicar o item do edital que será objeto do recurso, em face de:

- a) ato que defira ou indefira pedido de pré-qualificação de interessado ou de inscrição em registro cadastral, sua alteração ou cancelamento;
- b) julgamento das propostas;
- c) ato de habilitação ou inabilitação de licitante;
- d) anulação ou revogação da licitação.

12.1.1 A intenção de recorrer quanto ao disposto nas alíneas “b” e “c” do item 12.1, deverá ser manifestada imediatamente no encerramento da sessão pública de recebimento das propostas, sob pena de preclusão.

12.1.2 Quanto ao prazo para a interposição dos recursos referente aos dispostos nas alíneas “a” e “d” do item 12.1, será computado a contar da data de intimação da decisão que se fará por publicação no sítio do <http://www.portaldecompraspublicas.com.br> para apresentação das razões recursais, sendo concedido para tanto o **prazo de 03 (três) dias úteis**.

12.2 O prazo para apresentação de contrarrazões será o mesmo do recurso, qual seja, 3 (três) dias úteis, e, terá início na data da divulgação do ato recorrido no Portal de Compras Públicas no endereço <http://www.portaldecompraspublicas.com.br>, em consonância com o preceito no § 4º do art. 165 da Lei 14.133/2021.

12.3 É assegurada aos Licitantes vista dos elementos indispensáveis à defesa de seus interesses.

12.4 Os recursos deverão ser protocolados EXCLUSIVAMENTE POR MEIO DO SISTEMA PROVEDOR, acompanhados de documentos que comprovem a habilitação do subscritor para agir em nome da recorrente, ficando os demais licitantes,

CNPJ 31.723.570/0001-33



PREFEITURA MUNICIPAL DE VARGEM ALTA

Estado do Espírito Santo **Gerência de Licitação e Contratos**

PROCESSO Nº 3313/2024
CONCORRÊNCIA
Nº 009/2024

Fl: _____

Rub: _____

desde logo, intimados para apresentar contrarrazões em igual número de dias e na mesma forma, cujo prazo correrá a partir do término do prazo do recorrente, sendo-lhes assegurada, em qualquer caso, vistas imediatas dos autos.

12.4.1. Não serão conhecidas as manifestações de recurso efetuadas por meio diverso do que o estabelecido no item 12.1 deste edital.

12.5 Caso o Agente de Contratação decida pelo indeferimento do recurso, a questão será apreciada pela Autoridade Competente para homologar o resultado final, que poderá ratificar ou não a decisão do mesmo antes da adjudicação.

12.5.1 Se o Agente de Contratação não reconsiderar o ato ou a decisão no prazo de 3 (três) dias úteis, encaminhará o recurso com a sua motivação à autoridade superior, a qual deverá proferir sua decisão no prazo máximo de 10 (dez) dias úteis, contado do recebimento dos autos, conforme disposto no art. 165, §2º da Lei nº 14.133/2021.

12.6 O recurso e o pedido de reconsideração terão efeito suspensivo do ato ou da decisão recorrida até que sobrevenha decisão final da autoridade competente.

12.7 Os autos do processo permanecerão com vista franqueada aos interessados, nos dias úteis no horário de 12:00 às 17:00.

12.8 Os arquivos eletrônicos com textos das razões e contrarrazões serão baixados do Portal de Compras públicas e também serão disponibilizados pelo agente de contratação no seguinte endereço eletrônico: www.vargemalta.es.gov.br.

12.9 O acolhimento de recurso importará na invalidação apenas dos atos insuscetíveis de aproveitamento.

12.10 O recurso interposto em desacordo com as condições deste EDITAL e seus ANEXOS não serão conhecidos, inclusive se apresentados fora do prazo legal ou sobre assuntos meramente protelatórios ou quando não justificada a intenção de interpor recurso pelo licitante ou por meio diverso do que o disposto com como condição para conhecimento e apreciação.

12.11 Na contagem dos prazos estabelecidos neste EDITAL e seus ANEXOS, excluir-se-á o dia de início e incluir-se-á o do vencimento.

12.12 Os prazos previstos neste EDITAL e seus ANEXOS iniciam e expiram exclusivamente em dia de expediente no âmbito do Município.

12.13 Conforme preceitua o Art. 174, inc. I da Lei nº 14.133/2021, todos os prazos serão computados a partir das publicações no Portal de Compras Públicas, no endereço <http://www.portaldecompraspublicas.com.br>, de forma automática pelo sistema provedor.

13 - DO ENCERRAMENTO E DISPOSIÇÕES SOBRE A CONTRATAÇÃO

13.1 Finalizada a fase recursal e definido o resultado de julgamento o procedimento licitatório será encerrado e encaminhado a Autoridade Competente que poderá:

- a) determinar o retorno dos autos para saneamento de irregularidades;
- b) anular o procedimento, de ofício ou mediante provocação de terceiros, sempre que presente ilegalidade insanável;
- c) revogar o procedimento por motivo de conveniência e oportunidade; ou
- d) adjudicar o objeto e homologar a licitação em ato único e encaminhar os autos para a Gerência de Licitação e Contratos, para posterior assinatura do contrato.

13.2 Encerrada a licitação, a Comissão divulgará no site do Município de Vargem Alta os atos de adjudicação do objeto, de homologação do certame, bem como os valores do orçamento previamente estimado para a contratação.

13.3 A recusa injustificada do adjudicatário em assinar o contrato ou em aceitar ou retirar o instrumento equivalente no prazo estabelecido pela Administração caracterizará o descumprimento total da obrigação assumida e o sujeitará às penalidades legalmente estabelecidas e multa de 5,00% (cinco por cento) do valor da sua proposta em favor do Município.

13.4 Será facultado à autoridade competente, quando o convocado não assinar o termo de contrato ou não aceitar ou não retirar o instrumento equivalente no prazo e nas condições estabelecidas, convocar os licitantes remanescentes, na ordem de classificação, para a celebração do contrato nas condições propostas pelo licitante vencedor.

13.5 Na hipótese de nenhum dos Licitantes aceitar a contratação nos termos do subitem acima, a autoridade poderá convocar os Licitantes remanescentes, observados o valor estimado e sua eventual atualização nos termos do edital:

- I - Convocar os licitantes remanescentes para negociação, na ordem de classificação, com vistas à obtenção de preço melhor, mesmo que acima do preço do adjudicatário;
- II - Adjudicar e celebrar o contrato nas condições ofertadas pelos licitantes remanescentes, atendida a ordem classificatória, quando frustrada a negociação de melhor condição.

14 – DA SUBCONTRATAÇÃO DE EMPREENDEDOR INDIVIDUAL, MICROEMPRESA E EMPRESA DE PEQUENO PORTE – ART. 35 DA LEI GERAL MUNICIPAL

CNPJ 31.723.570/0001-33

Rua Vereador Pedro Israel David, s/n, Centro, Vargem Alta – ES

CEP 29295-000 Telefone: (28) 3528-1900



PREFEITURA MUNICIPAL DE VARGEM ALTA

Estado do Espírito Santo **Gerência de Licitação e Contratos**

PROCESSO Nº 3313/2024
CONCORRÊNCIA
Nº 009/2024

Fl: _____

Rub: _____

14.1 As licitantes poderão subcontratar 25% (vinte e cinco por cento) do valor licitado para os empreendedores individuais, as microempresas e empresa de pequeno porte ou equiparado, devendo apresentar declaração de concordância, sob pena de desclassificação;

14.2 Os empreendedores individuais, as microempresas e empresas de pequeno porte ou equiparado a serem subcontratados deverão estar indicadas e qualificadas pelos licitantes com a descrição dos bens e/ou serviços a serem fornecidos e respectivos valores;

14.3 No momento da habilitação, deverá ser apresentada a documentação de regularidade fiscal do empreendedor individual, da microempresa e empresa de pequeno porte ou equiparado a ser subcontratada, devendo ser mantida a regularidade ao longo da vigência contratual, sob pena de rescisão, aplicando-se o prazo para regularização previsto no Art. 43, §1º da LC 123/2006, alterada pela LC 155/2016.

14.4 A empresa contratada compromete-se alternativamente:

14.4.1 a substituir a subcontratada, no prazo máximo de 30 (trinta) dias, na hipótese de extinção da subcontratação, mantendo o percentual originalmente subcontratado até a sua execução total, notificando o órgão ou a entidade contratante, sob pena de rescisão, sem prejuízo das sanções cabíveis;

14.4.2 a demonstrar a inviabilidade da substituição, hipótese em que ficará responsável pela execução da parcela originalmente subcontratada;

14.4.3 A contratada se responsabiliza pela padronização, compatibilidade, qualidade e pelo gerenciamento centralizado da subcontratação.

14.5 O disposto no item 14.2 acima deverá ser comprovado no momento da análise da aceitação das propostas.

14.6 A exigência de subcontratação não será aplicável quando:

14.6.1 não houver um mínimo de 3 (três) fornecedores competitivos enquadrados como microempresas, empresas de pequeno porte ou microempreendedores individuais sediados local ou regionalmente e capazes de cumprir as exigências estabelecidas no instrumento convocatório;

14.6.2 o tratamento diferenciado e simplificado para as microempresas e empresas de pequeno porte não for vantajoso para a administração pública ou representar prejuízo ao conjunto ou complexo do objeto a ser contratado;

14.6.3 a licitação for dispensável ou inexigível, nos termos do artigo 49, inciso IV, da Lei Complementar nº 123/2006.

14.6.4 o valor estimado do item ou da licitação for superior à receita bruta máxima admitida para fins de enquadramento como empresa de pequeno porte, nos termos definidos pela Lei 14.133/2021.

15 – DA GARANTIA DE EXECUÇÃO

15.1 Antes da assinatura do contrato e no prazo mínimo de 01 (um) mês após a homologação, o adjudicado deverá apresentar garantia contratual no valor de 5% (cinco por cento) do valor do contrato, conforme art. 98 da NLLC, que será liberada de acordo com as condições previstas neste Edital, podendo ser apresentado:

I - Caução em dinheiro, com apresentação de cópia autenticada do comprovante de recolhimento emitido pela instituição bancária em **depósito identificado** realizado na **Conta Corrente 22.596.837, Agência: 0187, Banestes**;

II – Caução em título da dívida pública, emitido pela forma escritural, mediante registro em sistema centralizado de liquidação e de custódia autorizado pelo Banco Central e avaliados pelos seus valores econômicos, conforme definido pelo Ministério da Fazenda;

III - Seguro-garantia;

IV - Fiança bancária emitida por banco ou instituição financeira devidamente autorizada a operar no País pelo Banco Central do Brasil; ou

V - Título de capitalização custeado por pagamento único, com resgate pelo valor total.

15.2 A garantia assegurará, qualquer que seja a modalidade escolhida, o pagamento de:

15.2.1 prejuízos advindos do não cumprimento do objeto do contrato;

15.2.2. prejuízos diretos causados à Administração decorrentes de culpa ou dolo durante a execução do contrato;

15.2.3 multas moratórias e punitivas aplicadas pela Administração à contratada; e

15.2.4 obrigações trabalhistas e previdenciárias de qualquer natureza, não adimplidas pela contratada, quando couber.

15.3 A modalidade seguro-garantia somente será aceita se contemplar todos os eventos indicados no item anterior, observada a legislação que rege a matéria.

15.4 No caso de alteração do valor do contrato, ou prorrogação de sua vigência, a garantia deverá ser ajustada à nova situação ou renovada, seguindo os mesmos parâmetros utilizados quando da contratação.



PREFEITURA MUNICIPAL DE VARGEM ALTA

Estado do Espírito Santo
Gerência de Licitação e Contratos

PROCESSO Nº 3313/2024
CONCORRÊNCIA
Nº 009/2024

Fl: _____

Rub: _____

15.5 Será exigida garantia adicional do licitante vencedor cuja proposta for inferior a 85% (oitenta e cinco por cento) do valor orçado pela Administração, equivalente à diferença entre este último e o valor da proposta, sem prejuízo das demais garantias exigíveis de acordo com a Lei.

16 - DAS CONDIÇÕES DE EXECUÇÃO

16.1 Adjudicado o objeto da licitação à vencedora e lavrado o contrato, caberá à Gerência de Licitação e Contratos tomar providências para que a empresa vencedora tome conhecimento da convocação para a assinatura do instrumento contratual.

16.2 A empresa convocada terá o prazo de 03 (três) dias úteis para a formalização do contrato, contados do dia seguinte à data da notificação.

16.3 O não comparecimento da licitante convocada no prazo fixado, a recusa na assinatura do contrato, ou ainda, o não atendimento de qualquer condição necessária à assinatura do contrato, configurará o não cumprimento da proposta, o que implica na imediata desclassificação da empresa e autorização expressa, para execução das garantias fornecidas pela proponente tida como vencedora, assim como as demais penalidades previstas na lei e neste edital.

16.4 O contrato será firmado com base na minuta apresentada em anexo deste edital, com preços propostos pelo licitante, assim como seus dados.

16.5 A empresa concorrente, cuja proposta for tida como vencedora, deverá apresentar, no ato da assinatura do contrato, procuração pública dando os devidos poderes à pessoa que for assinar o contrato, declaração de que não há nenhum fato impeditivo de sua contratação.

16.6 A Prefeitura reserva-se o direito de exercer a mais ampla e completa fiscalização dos trabalhos contratados através de seu departamento competente, fiscalização esta, que em nenhuma hipótese eximirá a Contratada das responsabilidades contratuais e legais, bem como, dos danos materiais e pessoais que forem causados a terceiros, seja por ato próprios da firma, ou por atos de seus próprios operários e prepostos, ou por omissões. A fiscalização exercida pela Prefeitura Municipal de Vargem Alta, não eximirá em nada as responsabilidades da Contratada, que independentemente de ter, ou não ter sido fiscalizada, é responsável isolada por todos os trabalhos realizados para atendimento do objeto desta licitação.

16.7 A contratada adotará todas as medidas, precauções e cuidados inerentes, para evitar danos materiais e pessoais a seus operários e terceiros, bem como, todas as medidas relativas aos seguros contra tais danos, ficando sempre responsável pelas consequências originais e acidentais que se verificarem.

16.8 A contratada será a única responsável por todos os encargos trabalhistas, previdenciários fiscais resultantes dos compromissos assumidos.

16.9 A Prefeitura não assumirá nenhuma responsabilidade pelo pagamento de impostos e outros encargos que competirem à Contratada, nem se obrigará a fazer a esta qualquer restituição ou reembolso de quantias principais ou acessórias que a mesma dispender com esses pagamentos.

16.10 A contratada, durante toda a vigência do contrato, será a única responsável, perante terceiros, pelos atos praticados pelo seu pessoal e pelo uso dos equipamentos, excluída a Municipalidade civil o ressarcimento eventual de todos os danos materiais ou pessoais causados a seus empregados ou a terceiros.

16.11 A Contratada se obriga a atender rigorosamente as determinações legais e as especificações técnicas deste edital, assim como as condições impostas pelos órgãos governamentais competentes.

16.12 A contratada, assim como todas as proponentes, deve ter pleno conhecimento dos elementos constantes deste edital, dos locais e de todas as condições gerais e peculiares dos serviços a serem executados, não podendo invocar nenhum desconhecimento como elemento impeditivo da formulação de sua proposta e do perfeito cumprimento do contrato.

16.13 Em caso de impedimento, ordem de paralisação ou suspensão do contrato, o cronograma de execução será prorrogado automaticamente pelo tempo correspondente, anotadas tais circunstâncias mediante simples apostila.

17 - DOS PREÇOS E CONDIÇÕES DE PAGAMENTO

17.1 O pagamento somente será autorizado depois de efetuado o ateste pelo servidor competente, condicionado este ato à verificação da conformidade da Nota Fiscal/Fatura apresentada em relação à etapa do cronograma físico-financeiro entregue e ao serviço executado e aos materiais empregados.

17.2 Os pagamentos serão realizados conforme realização de medição, até o 10º (décimo) dia do mês subsequente à apresentação desta, mediante apresentação do documento fiscal hábil. Esse prazo poderá ser estendido caso o recurso para pagamento seja proveniente de convênios, contratos de repasse ou congênere, sendo que nestes casos os pagamentos ficam condicionados à liberação de recursos pelos órgãos concedentes.

17.3 Havendo erro na apresentação da Nota Fiscal/Fatura, ou circunstância que impeça a liquidação da despesa, o pagamento ficará sobrestado até que a Contratada providencie as medidas saneadoras. Nesta hipótese, o prazo para pagamento iniciar-se-á após a comprovação da regularização da situação, não acarretando qualquer ônus para a Contratante.

CNPJ 31.723.570/0001-33

Rua Vereador Pedro Israel David, s/n, Centro, Vargem Alta – ES

CEP 29295-000 Telefone: (28) 3528-1900



PREFEITURA MUNICIPAL DE VARGEM ALTA

Estado do Espírito Santo **Gerência de Licitação e Contratos**

PROCESSO Nº 3313/2024

CONCORRÊNCIA

Nº 009/2024

Fl: _____

Rub: _____

17.4 Por ocasião do pagamento, a contratada deverá apresentar as documentações descritas abaixo, que deverão estar válidas e vigentes quando de sua apresentação para pagamento das medições:

17.4.1 Para a primeira medição:

- a) Certidão Negativa de Débito com as Receitas Federal, Estadual (sede ou domicílio da empresa) e Municipal (sede ou domicílio da empresa)
- b) Certidão Negativa de Débitos com o FGTS;
- c) Certidão Negativa de Débitos Trabalhistas (CNDT);
- d) Anotação de Responsabilidade Técnica (ART) de execução;
- e) Cadastro Nacional da Obra (CNO);
- f) Prova de recolhimento junto ao FGTS e ao INSS, referente ao mês anterior à execução dos serviços;
- g) SEFIP/GFIP com indicação específica da folha de pagamento dos serviços, referentes ao mês anterior à execução dos serviços;
- h) Folha de pagamento referente ao mês anterior à execução dos serviços.

17.4.2 Para as demais medições:

- a) Certidão Negativa de Débito com as Receitas Federal, Estadual e Municipal (sede da empresa);
- b) Certidão Negativa de Débitos com o FGTS;
- c) Certidão Negativa de Débitos Trabalhistas (CNDT);
- d) Prova de recolhimento junto ao FGTS e ao INSS, referente ao mês anterior à execução dos serviços;
- e) SEFIP/GFIP com indicação específica da folha de pagamento dos serviços, referentes ao mês anterior à execução dos serviços;
- f) Folha de pagamento referente ao mês anterior à execução dos serviços.

17.4.3 Para a última medição, além da documentação exigida no item 13.4.2, apresentar o Termo de Recebimento Provisório da obra, emitido pelo fiscal da obra.

17.5 A Prefeitura Municipal de Vargem Alta não se responsabilizará por quaisquer autuações fiscais ou gravames futuros, decorrentes de interpretações errôneas, por parte da Licitante, nas aplicações de impostos, suas alíquotas, suspensões, base de cálculo, isenções, etc.

17.6 Havendo a SUBCONTRATAÇÃO, a SUBCONTRATADA também deverá atender o disposto neste item.

18 - DOS PRAZOS

18.1 A contratada deverá estar em condições para dar início à prestação dos serviços, no máximo, em 5 (cinco) dias úteis após a emissão da ordem de serviço, sob pena de revisão contratual e aplicação de multa correspondente à não execução de contrato.

18.2 O prazo contratual inicia-se com a assinatura do contrato, com vigência inicial de 09 (nove) meses.

18.3 O prazo de execução se inicia com a emissão da Ordem de Serviços e terá vigência máxima de 06 (seis) meses, podendo ser prorrogado, na forma da lei.

18.4 A Ordem de Serviços só será expedida após homologação da licitação e assinatura do contrato.

18.5 Na contratação que prever a conclusão de escopo predefinido, o prazo de vigência será automaticamente prorrogado quando seu objeto não for concluído no período firmado no contrato.

19 - DA ALTERAÇÃO CONTRATUAL

19.1 O contrato gerado em função desta licitação poderá ser alterado, com as devidas justificativas, nos casos:

19.1.1 Unilateralmente pela Prefeitura Municipal de Vargem Alta:

- a) quando houver modificação do projeto ou das especificações, para melhor adequação técnica dos seus objetivos;
- b) quando necessária a modificação do valor contratual em decorrência de acréscimo ou diminuição quantitativa de seu objeto, nos permitidos por Lei.

19.1.2 Por acordo das partes:

- a) quando conveniente a substituição da garantia de execução;
- b) quando necessária a modificação do regime de execução da obra ou serviços, bem como do modo de fornecimento, em fase de verificação técnica da inaplicabilidade dos termos contratuais originários;
- c) quando necessária a modificação da forma de pagamento por imposição de circunstâncias supervenientes, mantido o valor inicial atualizado e vedada a antecipação do pagamento em relação ao cronograma financeiro fixado sem a correspondente contraprestação de fornecimento de bens ou execução de obra ou serviço;

CNPJ 31.723.570/0001-33

Rua Vereador Pedro Israel David, s/n, Centro, Vargem Alta – ES

CEP 29295-000 Telefone: (28) 3528-1900



PREFEITURA MUNICIPAL DE VARGEM ALTA

Estado do Espírito Santo **Gerência de Licitação e Contratos**

PROCESSO Nº 3313/2024
CONCORRÊNCIA
Nº 009/2024

Fl: _____

Rub: _____

d) para restabelecer a relação que as partes pactuaram inicialmente entre os encargos do contratado e a retribuição da Administração;

e) para restabelecer o equilíbrio econômico-financeiro inicial do contrato em caso de força maior, caso fortuito ou fato do príncipe ou em decorrência de fatos imprevisíveis ou previsíveis de consequências incalculáveis, que inviabilizem a execução do contrato tal como pactuado, respeitada, em qualquer caso, a repartição objetiva de risco estabelecida no contrato.

19.2 O contratado fica obrigado a aceitar, nas mesmas condições contratuais, os acréscimos ou supressões que se fizerem nas obras, em até 25% (vinte e cinco por cento) do valor inicial atualizado do contrato.

19.3 Se no contrato não houver sido contemplado preços unitários para obras ou serviços, esses serão fixados mediante acordo entre as partes, respeitados os limites estabelecidos no item anterior.

19.4 Quaisquer tributos ou encargos legais criados, alterados ou extintos, bem como a superveniência de disposições legais, quando ocorridas após a data da apresentação da proposta, de comprovada repercussão nos preços contratados, implicarão a revisão destes para mais ou menos, conforme o caso.

19.5 Em havendo alteração unilateral do contrato, que aumente os encargos do contratado, a Prefeitura Municipal de Vargem Alta deverá restabelecer, por adiantamento, o equilíbrio econômico-financeiro inicial.

20 – PENALIDADES

20.1 Comete infração administrativa, nos termos da Lei 14.133/2021, a licitante ou contratada que:

- a) dar causa à inexecução parcial do contrato;
- b) dar causa à inexecução parcial do contrato que cause grave dano à Administração, ao funcionamento dos serviços públicos ou ao interesse coletivo;
- c) dar causa à inexecução total do contrato;
- d) deixar de entregar a documentação exigida para o certame;
- e) não manter a proposta, salvo em decorrência de fato superveniente devidamente justificado;
- f) não celebrar o contrato ou não entregar a documentação exigida para a contratação, quando convocado dentro do prazo de validade de sua proposta;
- g) ensejar o retardamento da execução ou da entrega do objeto da licitação sem motivo justificado;
- h) apresentar declaração ou documentação falsa exigida para o certame ou prestar declaração falsa durante a licitação ou a execução do contrato;
- i) fraudar a licitação ou praticar ato fraudulento na execução do contrato;
- j) comportar-se de modo inidôneo ou cometer fraude de qualquer natureza;
- k) praticar atos ilícitos com vistas a frustrar os objetivos da licitação;
- l) praticar ato lesivo previsto no art. 5º da Lei nº 12.846, de 1º de agosto de 2013.

20.2 A licitante ou a contratada ficará sujeita as penalidades previstas no Art. 156 da Lei 14.133/2021, que serão aplicadas a exclusivo critério da Administração, quantificados os danos ao município.

20.3 No tocante à multa esta será imposta conforme descrito nos subitens seguintes, resguardado o contraditório e a ampla defesa:

20.3.1 Pela infração prevista na alínea “a” do item 20.1, será aplicada:

20.3.1.1 Multa compensatória de 5% (cinco por cento) do valor contratado para contratos com execução maior que 90% e menor que 100%;

20.3.1.2 Multa compensatória de 10% (dez por cento) do valor contratado para contratos com execução maior que 80% e menor que 90%;

20.3.1.3 Multa compensatória de 15% (quinze por cento) do valor contratado para contratos com execução maior que 70% e menor que 80%;

20.3.1.4 Multa compensatória de 20% (vinte por cento) do valor contratado para contratos com execução maior que 60% e menor que 70%;

20.3.1.5 Multa compensatória de 25% (vinte e cinco por cento) do valor contratado para contratos com execução menor que 60%.

20.3.2 Pela infração prevista na alínea “b” do item 20.1, será aplicada multa compensatória de 30% (trinta por cento) do valor contratado;

20.3.3 Pela infração prevista na alínea “c” do item 20.1, será aplicada multa compensatória de 30% (trinta por cento) do valor contratado;

20.3.4 Pela infração prevista na alínea “f” do item 20.1, será aplicada multa compensatória de 5% (cinco por cento) do valor contratado;



PREFEITURA MUNICIPAL DE VARGEM ALTA

Estado do Espírito Santo **Gerência de Licitação e Contratos**

PROCESSO Nº 3313/2024
CONCORRÊNCIA
Nº 009/2024

Fl: _____

Rub: _____

20.3.5 Pela infração prevista na alínea “g” do item 20.1, será aplicada multa moratória de 0,5% (meio por cento) do valor contratado por dia de atraso injustificado sobre o valor da parcela inadimplida, até o limite de 30% (trinta por cento);

20.3.6 Pela infração prevista nas alíneas “h”, “i”, “j”, “k” e “l” do item 20.1, será aplicada multa compensatória de 5% (cinco por cento) do valor contratado.

20.4 Os valores das multas serão sempre atualizados até o mês da aplicação das mesmas utilizando IPCA-E como índice das penalidades previstas.

20.5 As importâncias correspondentes às multas que forem impostas à contratada serão deduzidas dos pagamentos efetuados.

20.6 Não havendo pagamento a fazer à Contratada, serão as multas e outros débitos descontados na garantia prestada para a execução do contrato. Caso o valor da garantia não seja suficiente para o devido pagamento, a dívida restante será inscrita na Dívida Ativa para cobrança executiva, ficando a empresa suspensa de participar de quaisquer outras licitações promovidas pela Prefeitura enquanto não quitada a dívida.

20.7 Em caso de revisão unilateral do contrato por culpa da contratada, nas hipóteses previstas nos incisos I a X do Art. 155 da Lei 14.133/2021, poderá a contratada em benefício da Prefeitura Municipal de Vargem Alta, a garantia prestada, sem direito a reclamação ou qualquer indenização e sem prejuízo das demais penalidades, inclusive as multas previstas neste edital.

21 - DAS INFORMAÇÕES SOBRE A LICITAÇÃO E ESPECIFICAÇÕES TÉCNICAS

21.1 As informações técnicas e processuais relativas à licitação serão prestadas pelo Agente de Contratação, desde que apresentadas por escrito e protocoladas. Poderão também ser feitos questionamentos via endereço eletrônico cpl.vargemalta@gmail.com, onde os mesmos serão respondidos em tempo hábil. Todos os questionamentos, bem como respostas serão apensados ao processo.

21.2 As informações técnicas relativas ao local da prestação dos serviços deverão ser obtidas junto ao Setor de Engenharia, sendo dispensada a visita técnica.

21.3 Não será, em hipótese nenhuma, admitida a alteração da proposta dos licitantes em razão do não entendimento deste edital, assim como, da previsão equivocada dos serviços a serem realizados ou da dificuldade na execução dos mesmos. Portanto, deve a licitante tomar todas as precauções para a perfeita definição das implicações diretas e indiretas na execução dos serviços, que deverão ser feitos.

22 - DO RECEBIMENTO DOS SERVIÇOS/OBRA

22.1 Após a execução total do contrato, o objeto contratual será recebido provisoriamente, pelo responsável por seu acompanhamento e fiscalização, mediante termo circunstanciado, assinado pelas partes em até 15 (quinze) dias de comunicação escrita do Contrato.

22.2 Após o recebimento provisório, e verificado o perfeito atendimento de todas as exigências da Prefeitura Municipal de Vargem Alta, o objeto contratual será recebido definitivamente, por servidor ou comissão designada pela autoridade competente, mediante termo circunstanciado, assinado pelas partes, após o decurso do prazo de observação, ou vistoria que comprovem a adequação do objeto aos termos contratuais, que não poderá ser superior a 30 (trinta) dias da emissão do termo de recebimento provisório.

22.3 O termo de recebimento definitivo é responsável para a liberação da garantia de contratação.

22.4 Em se tratando de projeto de obra, o recebimento definitivo pela Administração não eximirá o projetista ou o consultor da responsabilidade objetiva por todos os danos causados por falha de projeto.

22.5 Em se tratando de obra, o recebimento definitivo pela Administração não eximirá o contratado, pelo prazo mínimo de 5 (cinco) anos, admitida a previsão de prazo de garantia superior no edital e no contrato, da responsabilidade objetiva pela solidez e pela segurança dos materiais e dos serviços executados e pela funcionalidade da construção, da reforma, da recuperação ou da ampliação do bem imóvel, e, em caso de vício, defeito ou incorreção identificados, o contratado ficará responsável pela reparação, pela correção, pela reconstrução ou pela substituição necessárias.

22.6 Será designado (a) o (a) servidor (a) João Henrique Bastianello Fávero – Mat. 010111 (titular) e Rebeca Gomes Machado Silveira – Mat. 010203 (suplente) para a fiscalização do contrato a ser firmado com a empresa vencedora, nos termos do Art. 117 da Lei 14.133/2021.

22.7 Será designado Lorenzo Fernandes Azeredo (CAU A35329-9), para atuar como fiscal técnico do contrato a ser firmado com a empresa vencedora, nos termos do Art. 117 da Lei 14.133/2021.

23 – DOS REAJUSTES

23.1 Os preços propostos são irrevogáveis, durante o prazo de um ano, contado da data do orçamento estimativo, nos termos do art. 25, §7º da Lei nº 14.133/2021.

23.1.1 O orçamento estimado pela Administração se baseou nas seguintes planilhas referenciais:

a) SINAPI – data-base: dezembro/2023.

CNPJ 31.723.570/0001-33

Rua Vereador Pedro Israel David, s/n, Centro, Vargem Alta – ES

CEP 29295-000 Telefone: (28) 3528-1900



PREFEITURA MUNICIPAL DE VARGEM ALTA

Estado do Espírito Santo
Gerência de Licitação e Contratos

PROCESSO Nº 3313/2024

CONCORRÊNCIA

Nº 009/2024

Fl: _____

Rub: _____

23.2 Não obstante o disposto no subitem precedente, ajustam as partes que, caso haja alterações do dispositivo legal que determina aplicação de reajuste com periodicidade anual, ou então, na hipótese de diminuição dessa periodicidade, os preços avençados neste subitem, passarão a ser reajustado com a mesma periodicidade determinada pelo governo Federal ou, caso tenha havido a simples extinção dessa periodicidade, os preços contratuais passarão a ser reajustados mensalmente.

23.3 Em ocorrendo uma das situações previstas no subitem anterior ou após 12 (doze) meses da data do orçamento estimativo, os preços serão reajustados utilizando índice do INCC - Índice Nacional de Custo de Construção, considerando-se como data-base o mês correspondente à data da apresentação de proposta comercial.

23.4 O reajuste afetará exclusivamente as etapas/parcelas do empreendimento cujo atraso não decorra de culpa da contratada.

24 - DAS OBRIGAÇÕES DA CONTRATANTE E DA CONTRATADA

24.1 As obrigações da Contratante e da Contratada são as estabelecidas neste Edital e seus anexos, na proposta apresentada e no Instrumento do Contrato – Anexo X.

25 - DAS DISPOSIÇÕES GERAIS

25.1 As condições expressas neste edital e seus anexos são as básicas para o contrato que posteriormente será firmado e farão parte do mesmo, conforme minuta em anexo.

25.2 Todas as dúvidas deste edital, que não forem resolvidas a nível administrativo, serão dirimidas no foro da Comarca de Vargem Alta, em detrimento de qualquer outro, por mais vantajoso que seja.

25.3 Os prazos previstos neste edital serão contados com exclusão do dia do começo e inclusão do dia do vencimento e observarão as seguintes disposições:

I - os prazos expressos em dias corridos serão computados de modo contínuo;

II - os prazos expressos em meses ou anos serão computados de data a data;

III - nos prazos expressos em dias úteis, serão computados somente os dias em que ocorrer expediente administrativo no órgão ou entidade competente.

25.4 Salvo disposição em contrário, considera-se dia do começo do prazo:

I - o primeiro dia útil seguinte ao da disponibilização da informação na internet;

II - a data de juntada aos autos do aviso de recebimento, quando a notificação for pelos correios.

25.5 A participação da empresa neste certame implica, automaticamente, na aceitação de todas as condições e obrigações previstas neste edital e seus anexos, não sendo admitida qualquer reclamação por parte dos licitantes, contra os termos do edital, após o prazo previsto para impugnações.

25.6 Informações adicionais poderão ser obtidas pelo telefone (28) 99968-8191 ou pelo e-mail cpl.vargemalta@gmail.com.

São partes integrantes deste Edital:

Anexo I – Estudo Técnico Preliminar;

Anexo II – Projeto Básico;

Anexo III – Projetos;

Anexo IV – Declaração de enquadramento;

Anexo V – Declaração conjunta;

Anexo VI – Declaração de subcontratação;

Anexo VII - Modelo de proposta comercial;

Anexo VIII - Declaração de Inteira Responsabilidade;

Anexo IX - Declaração de Elaboração Independente de Proposta;

Anexo X – Minuta contratual.

Vargem Alta, 26 de junho de 2024.

ELIESER RABELLO

Prefeito Municipal

CNPJ 31.723.570/0001-33

Rua Vereador Pedro Israel David, s/n, Centro, Vargem Alta – ES

CEP 29295-000 Telefone: (28) 3528-1900



PREFEITURA MUNICIPAL DE VARGEM ALTA

Estado do Espírito Santo
Gerência de Licitação e Contratos

PROCESSO Nº 3313/2024
CONCORRÊNCIA
Nº 009/2024

Fl: _____

Rub: _____

ANEXO I

ESTUDO TÉCNICO PRELIMINAR



ESTUDO TÉCNICO PRELIMINAR

Este Estudo Técnico Preliminar - ETP - tem como objetivo assegurar a viabilidade técnica e a razoabilidade da contratação pública, servindo como base para a elaboração do Termo de Referência ou o Projeto Básico.

ETP Nº. 12/2024

Data da Elaboração: 10/06/2024

Secretaria/servidor responsável:

- Secretaria Municipal de Cultura, Turismo e Esportes – Servidor **João Henrique Bastianello Favero**

1. DESCRIÇÃO DA NECESSIDADE

O município de Vargem Alta tem trabalhado ultimamente para proporcionar um melhor lazer às comunidades, oferecendo áreas adequadas para a práticas de esportes e descontração da população. Tendo em vista que o lazer, incluindo a prática de esportes é imprescindível para o desenvolvimento do ser humano, tanto que está preconizado, assim como os demais direitos sociais na nossa Constituição Federal.

A ideia de que a prática esportiva diz respeito à educação integral do ser humano, ocupando neste contexto uma posição de fundamental importância tem sido proclamada no que diz respeito a programas sociais voltados à população infanto-juvenil.

Nesse sentido, pretende-se com esse projeto a Construção de campo Society no distrito de Jaciguá, visando, entre outros: Contribuir para diminuição da exposição dos beneficiados aos riscos sociais, oferecendo subsídios para compreensão da inter-relação do ser humano e sociedade; - Oferecer práticas esportivas educacionais, estimulando os envolvidos a manter uma interação efetiva que contribua para o seu desenvolvimento integral, bem como socializar a todos com vivência desportiva; - Contribuir para a diminuição da exposição aos riscos sociais (drogas, prostituição, gravidez precoce, criminalidade).

2. REQUISITOS DA CONTRATAÇÃO

Os serviços serão prestados por empresa especializada no ramo, devidamente regulamentada e autorizada pelos órgãos competentes, em conformidade com a legislação vigente e padrões de sustentabilidade exigidos nesse instrumento e no projeto básico.

A Concorrência terá por fundamento legal o regramento disposto no art.2º, inciso VI da Lei 14.133/2021.

Para a presente contratação será elaborado Projeto Básico com os elementos necessários e suficientes, com nível de precisão adequado para definir e dimensionar a obra, que assegure a viabilidade técnica e o adequado tratamento do impacto ambiental do empreendimento, de modo a possibilitar a avaliação do custo da obra e a definição dos métodos e do prazo de execução.

São requisitos técnicos para a contratação:



PREFEITURA MUNICIPAL DE VARGEM ALTA

Estado do Espírito Santo

- a) Definição do local de execução dos serviços, a saber: endereço indicado no Objeto deste documento;
- b) Definição dos serviços a serem executados, dos materiais a serem aplicados e/ou substituídos, de acordo com as determinações dos projetos, dos memoriais descritivos e das especificações técnicas, a serem atendidas pela Contratada;
- c) Definição da metodologia executiva a ser adotada, de acordo com as normas técnicas vigentes e recomendações dos fabricantes;
- d) Definição do orçamento e do prazo de execução da obra, com detalhamento de marcos intermediários e finais das etapas, definidos no cronograma físico-financeiro da obra;
- e) Empresa de engenharia para execução de serviços de reforma de edificação em alvenaria com estrutura de concreto armado, conforme quantitativos previstos nos projetos;
- f) Certidão de registro/quituação da contratada junto ao CREA / CAU, da qual deverá constar os nomes dos profissionais que poderão atuar como responsáveis técnicos pelos serviços a serem executados, conforme disciplina a Resolução 425/98 do CONFEA, artigo 4º, parágrafo único;
- g) Comprovação de aptidão técnica, consistente na apresentação de uma ou mais certidões de acervo técnico expedidas pelo CREA / CAU, em nome dos profissionais que exercerão a função de responsáveis técnicos, comprovando a execução de obra ou serviço com características similares ao objeto a ser contratado, mediante apresentação de Atestado de Capacidade Técnico-profissional;
- h) Apresentação, por parte da contratada, de Atestado de Capacidade Técnico-operacional, comprovando a realização de obras ou serviços com características similares ao objeto a ser contratado;
- i) Definição de cláusulas e condições para a execução dos serviços que possibilitem à contratada efetivar o planejamento para a execução dos serviços em conformidade com a logística e infraestrutura existentes no mercado, e, dessa forma, possibilitar a obtenção de preços mais competitivos para a contratação.

Para a execução de obras, trata-se de contrato(s) por escopo, com prazos de vigência e execução previamente estabelecidos, em razão do cronograma físico-financeiro definido no projeto executivo, posto que deve ser compatível com a complexidade do projeto e, ainda, comportar os prazos de recebimento provisório e definitivo, de 15 e 90 dias sucessivos à conclusão de cada etapa da obra.

3. LEVANTAMENTO DE MERCADO

Levantamento de preços baseado em planilhas de composições de custos fornecidas pelo Estado e Federação. (SINAPI e DER-ES).

Por se tratar de obra financiada com recurso de transferência voluntária, no qual já é definido o objeto, orçamento, regime de execução, não se vislumbra levantamento de mercado, tendo em vista a impossibilidade de alterações no que fora aprovado, conforme preceitua a Portaria Conjunta nº 33/2023.

4. DESCRIÇÃO DA SOLUÇÃO COMO UM TODO

A obra deverá ser executada de acordo com o projeto e cronograma elaborados pelo município, sendo escolhida a empresa que apresentar melhor proposta, bem como qualificação técnica para a execução do serviço.



Os métodos, rotinas de execução dos trabalhos, etapas, tecnologias empregadas, bem como deveres e disciplinas exigidos, estão determinados no Cronograma, Especificações Técnicas e no Memorial Descritivo, em anexo.

As ordens e solicitações emitidas pela Fiscalização, que representará tecnicamente a Contratante durante a execução dos serviços, serão sempre através de ofícios ou anotações no Diário de Obras, em que a contratada deverá cumprir o disposto no Memorial Descritivo em anexo.

A obra terá a garantia especificada no Art. 618 do Código Civil, onde fica explicitado que “nos contratos de empreitada de edifícios ou outras construções consideráveis, o empreiteiro de materiais e execução responderá durante o prazo irredutível de cinco anos pela solidez e segurança do trabalho, assim como em razão dos materiais e do solo”.

Levando-se em conta as características do objeto a ser contratado, se entende que a melhor solução para a contratação é a execução indireta, nos seguintes termos;

- Da modalidade de licitação CONCORRÊNCIA

A escolha da modalidade “Concorrência” se justifica pela ampla publicidade na contratação da empresa que irá executar os serviços previstos, mas também pela possibilidade de atestar previamente que as empresas interessadas em participar do certame possuem os requisitos mínimo de qualificação exigidos para execução do objeto a ser licitado, contido na Lei nº 14.133 de 1º de abril de 2021.

Para a escolha da modalidade apropriada, na fase de planejamento, deve-se considerar a aplicação do pregão sempre que o objeto possuir padrões de desempenho e qualidade que possam ser objetivamente definidos pelo edital, sendo que não se aplicará o pregão às contratações de serviços técnicos especializados de natureza predominantemente intelectual e de obras e serviços de engenharia, desde que estes não se qualifiquem como comuns.

Neste sentido é o entendimento do TCU, conforme se verifica do Informativo de Licitação e Contratos nº 227/2015, no qual a Corte entendeu que a modalidade pregão não é aplicável à contratação de serviços de engenharia e arquitetura, locações imobiliárias e alienações para esse tipo de empreendimento, sendo permitida a sua adoção nas contratações de serviços comuns de engenharia.

A contratação em tela busca a execução de revitalização da Praça Alberto do Carmo. O Instituto Brasileiro de Auditoria de Obras Públicas – IBRAOP, na orientação técnica OT-IBR 002/2009 define obra como:

Obra de engenharia é a ação de construir, reformar, fabricar, recuperar ou ampliar um bem, na qual seja necessária a utilização de conhecimentos técnicos específicos envolvendo a participação de profissionais habilitados conforme disposto na Lei Federal n.5.194/66.

Reformar/ revitalizar consiste em alterar as características de partes de uma obra ou de seu todo, desde que mantendo as características de volume ou área sem acréscimos e a função de sua utilização atual.

Como se verifica o objeto da presente contratação caracteriza-se como revitalização de engenharia e arquitetura, pois a sua execução acarretará em alteração significativa do espaço, de modo que a modalidade adequada para o processamento é por meio da concorrência na sua forma eletrônica, uma vez que o art.17, §2º da Lei n.14.133/2021 dispõe que as licitações serão realizadas, preferencialmente, sob a forma eletrônica.

- Da complexidade técnica OBRA COMUM DE ENGENHARIA

O objeto da Concorrência, a modernização do Parque de Exposições Lair Alvarenga, tem a natureza



de obras de engenharia e se enquadram em obras comuns de engenharia conforme alínea "a" do inciso XXI, do artigo 6º da Lei 14.133/2021.

Levando-se em conta os aspectos construtivos do Projeto de engenharia, vislumbra-se sua caracterização como Obra Comum de Engenharia visto que:

- I. Os serviços a serem executados apresentam baixo grau de complexidade técnica;
- II. São executados corriqueiramente pela administração;
- III. Os métodos construtivos, equipamentos e materiais utilizados para a sua feitura são frequentemente empregados;
- IV. Os padrões de desempenho e qualidade são aferidos através de especificações técnicas usuais (entre estas, se destacam as utilizadas na elaboração do orçamento – SINAPI e DER-ES);
- V. Existem diversas empresas aptas a se habilitarem no certame licitatório.

- Do Regime EMPREITADA POR PREÇO GLOBAL

A fixação de critério de aceitabilidade de preços unitário e global é obrigação do gestor em obras de engenharia como resta evidenciado da sumula 259/2010 do TCU.

Acerca da escolha do regime de execução, o Tribunal de Contas da União (Acórdão 1977/2013-Plenário, TC 044.312/2012-1, relator Ministro Valmir Campelo, 31.7.2013), orienta que:

- a) a escolha do regime de execução contratual pelo gestor deve estar fundamentada nos autos do processo licitatório, em prestígio ao definido no art. 50 da Lei nº 9.784/1999;
- b) a empreitada por preço global, em regra, em razão de a liquidação de despesas não envolver, necessariamente, a medição unitária dos quantitativos de cada serviço na planilha orçamentária, nos termos do art. 6º, inciso VIII, alínea "a", da Lei nº 8.666/1993, deve ser adotada quando for possível definir previamente no projeto, com boa margem de precisão, as quantidades dos serviços a serem posteriormente executados na fase contratual; enquanto que a empreitada por preço unitário deve ser preferida nos casos em que os objetos, por sua natureza, possuam uma imprecisão inerente de quantitativos em seus itens orçamentários, como são os casos de reformas de edificação, obras com grandes movimentações de terra e interferências, obras de manutenção rodoviária, dentre outras [...]

Assim, se verifica que opção pelo regime de empreitada por preço global se deu pela característica do objeto, considerando a baixa complexidade do serviço a ser contratado as estimativas dos itens e serviços da planilha orçamentária apresentam certa precisão em seus levantamentos. Devido a precisão de levantamentos quantitativos dos serviços que compõe os projetos e planilhas orçamentárias e em consonância com as recomendações do Acórdão nº 1.977/2013 do TCU, optou-se pela empreitada por preço global.

- Da participação de ME e EPP

A participação de Microempresas ou Empresas de Pequeno Porte se enquadra ao objeto deste Projeto, uma vez que o valor a ser licitado não supera aquele previsto no inciso I, do art. 48, da Lei 123/2006 alterada pela Lei 147/2014.

- Da vedação de participação de consórcios

A participação de consórcios em disputas eletrônicas tem como escopo uma ampliação das capacidades técnica, econômico-financeira e "know-how", o que conduz para uma disputa de elevada especialização técnica. No presente caso, o objeto a ser contratado se caracteriza como obra comum. Nesse sentido, é mister mencionar o Acórdão TCU nº 2831/2012 - Plenário - Ministra Relatora ANA ARRAES: "VOTO: (...) Devem ser consideradas as circunstâncias concretas que indiquem se o objeto apresenta vulto ou complexidade que torne restrito o universo de possíveis licitantes. Somente nessa hipótese, fica o administrador obrigado a autorizar a participação de consórcio de empresas no certame, com o intuito precípua de ampliar a competitividade e proporcionar a obtenção da proposta mais vantajosa."



PREFEITURA MUNICIPAL DE VARGEM ALTA

Estado do Espírito Santo

- Da subcontratação

Será admitida a subcontratação para as atividades que não constituam o escopo principal do objeto, até o limite de 25% (vinte e cinco por cento) do contrato, nos termos do art. 122 da NLLC. A subcontratação se justifica por se tratar de uma obra que contempla serviços complementares as atividades comuns, necessitando de empresas com atuação em atividade específica. A Subcontratação pode assim trazer celeridade na execução da obra, diminuindo transtornos à população.

5. ESTIMATIVA DAS QUANTIDADES

As quantidades de materiais foram levantadas tendo como base o projeto executivo. Seus valores podem ser verificados na memória de cálculo em anexo.

6. ESTIMATIVA DO VALOR DA CONTRATAÇÃO

O valor estimado da contratação foi obtido a partir dos referenciais de preços de serviços disponibilizados pelo governo estadual e pelo governo federal. (SINAPI, DER-ES).

A proposta da Prefeitura Municipal pode ser verificada na planilha orçamentária em anexo.

7. PARCELAMENTO OU NÃO DA SOLUÇÃO

Em regra, os serviços deverão ser divididos em tantas parcelas quantas se comprovarem técnica e economicamente viáveis, procedendo-se à licitação com vistas ao melhor aproveitamento dos recursos disponíveis no mercado e à ampliação da competitividade sem perda da economia de escala.

Na presente demanda, o parcelamento da solução não é recomendável, do ponto de vista da eficiência técnica, considerando que o gerenciamento da obra permanecerá sobre a gestão de um único contratado, resultando num maior nível de controle da execução dos serviços por parte da administração, concentrando a responsabilidade da obra e a garantia dos resultados numa única pessoa jurídica.

8. CONTRATAÇÕES CORRELATAS E/OU INTERDEPENDENTES

Não se faz necessária a realização de contratações correlatas e/ou interdependentes para a viabilidade e contratação desta demanda.

9. ALINHAMENTO ENTRE A CONTRATAÇÃO E O PLANEJAMENTO

A presente contratação será financiada com recursos provenientes de Contrato de Repasse, se caracterizando como transferência voluntária advinda de emenda parlamentar.

Por esse motivo, não está prevista no Plano de Contratações Anual.

10. RESULTADOS PRETENDIDOS

Com a realização das obras, serão oferecidas aos munícipes, melhorias na infraestrutura do prédio



escolar, proporcionando melhores condições para os alunos e os funcionários que ali atuam.

11. PROVIDÊNCIAS A SEREM ADOTADAS

A administração tomará as seguintes providências logo após a assinatura do contrato:

- Definição dos servidores que farão parte da equipe de fiscalização das obras;
- Indicar servidores devidamente capacitados para exercer a fiscalização;
- Acompanhamento rigoroso das ações previstas nos projetos apresentados para a realização das adequações e melhorias no objeto a ser contratado.

12. IMPACTOS AMBIENTAIS

O procedimento para contratações públicas busca sempre o melhor para o interesse público, tal conceito vai além do mero cotejo de menores preços, para analisar os benefícios do processo se torna necessário avaliar os impactos positivos e negativos na aquisição quanto a:

- a) A observância de normas e critérios de sustentabilidade;
- b) O emprego apurado dos recursos públicos;
- c) Conservação e gestão responsável de recursos naturais;
- d) Uso de agregados reciclados, sempre que existir a oferta;
- e) Remoção apropriada dos resíduos conforme normas de Controle de Transporte de Resíduos;
- f) Observância das normas de qualidade e certificação nacionais e públicas como INMETRO e ABNT.

A necessidade de Licença Ambiental conforme dispõem as resoluções do Conselho Nacional do Meio Ambiente (CONAMA) nº 001/1986 e nº 237/1997 e da Lei nº 6.938/1981, bem como do Decreto Municipal 5044/2023, deverá ser providenciada pela contratante junto à Secretaria Municipal de Meio Ambiente.

Foi emitida a Dispensa de Licenciamento Ambiental nº 056/2024, com validade até 13/03/2025, cabendo à Administração solicitar novo documento após sua expiração.

Além disso, foi declarado pela SEMMA que a referida atividade se trata de uma atividade de impacto local, considerando ser uma atividade de baixo impacto ambiental, ressaltando que a área não se encontra no interior de Unidades de Conservação ou Zona de Amortecimento.

Os serviços seguirão as determinações constantes no Projeto Básico e memorial descritivo.

A contratada deverá, ainda, respeitar as Normas Brasileiras (NBR) publicadas pela ABNT.

13. VIABILIDADE E RAZOABILIDADE DA CONTRATAÇÃO

Desta forma, esta equipe/comissão de planejamento declara **APTA** esta contratação com base neste Estudo Técnico Preliminar.

Em tempo, sugere-se como modalidade de licitação **CONCORRÊNCIA ELETRÔNICA**, de acordo com a Lei 14.133/2021, em regime de **EMPREITADA POR PREÇO GLOBAL**.



PREFEITURA MUNICIPAL DE VARGEM ALTA

Estado do Espírito Santo
Gerência de Licitação e Contratos

PROCESSO Nº 3313/2024
CONCORRÊNCIA
Nº 009/2024

Fl: _____

Rub: _____

ANEXO II

PROJETO BÁSICO



PREFEITURA MUNICIPAL DE VARGEM ALTA

Estado do Espírito Santo

PROJETO BÁSICO

Modalidade de licitação

☐ Dispensa ☒ Concorrência

Tipo de execução

☐ Direta ☒ Indireta

Regime de execução

☐ Empreitada por preço unitário ☒ Empreitada por preço global
☐ Empreitada integral ☐ Contratação por tarefa
☐ Contratação integrada ☐ Contratação semi-integrada

Critério de julgamento

☒ Menor preço ☐ Melhor técnica ou conteúdo artístico
☐ Técnica e preço ☐ Maior retorno econômico
☐ Maior desconto

1 – OBJETO

Construção de campo Society no distrito de Jaciguá

2 – JUSTIFICATIVA

O município de Vargem Alta tem trabalhado ultimamente para proporcionar um melhor lazer às comunidades, oferecendo áreas adequadas para a práticas de esportes e descontração da população. Tendo em vista que o lazer, incluindo a prática de esportes é imprescindível para o desenvolvimento do ser humano, tanto que está preconizado, assim como os demais direitos sociais na nossa Constituição Federal.

A ideia de que a prática esportiva diz respeito à educação integral do ser humano, ocupando neste contexto uma posição de fundamental importância tem sido proclamada no que diz respeito a programas sociais voltados à população infanto-juvenil.

Nesse sentido, pretende-se com esse projeto a Construção de campo Society no distrito de Jaciguá, visando, entre outros: Contribuir para diminuição da exposição dos beneficiados aos riscos sociais, oferecendo subsídios para compreensão da inter-relação do ser humano e sociedade; - Oferecer práticas esportivas educacionais, estimulando os envolvidos a manter uma interação efetiva que contribua para o seu desenvolvimento integral, bem como socializar a todos com vivência desportiva; - Contribuir para a diminuição da exposição aos riscos sociais (drogas, prostituição, gravidez precoce, criminalidade)..

Serão utilizados recursos provenientes do Contrato de Repasse nº 941500 (Operação nº 1086989-52) firmado com o Ministério do Esporte e a Caixa Econômica Federal.

3 – VALORES REFERENCIAIS

Planilha de Custo/Mapa de Pesquisa de Preços e Orçamentos (anexo)

Item	Especificação/Descrição (Especificação Técnica)	Unidade	Quant.	Valor aferido conforme planilha orçamentária
------	---	---------	--------	--



PREFEITURA MUNICIPAL DE VARGEM ALTA

Estado do Espírito Santo

1	Construção de campo Society no distrito de Jaciguá	un	1,00	498.495,66
TOTAL				498.495,66

4 – DOTAÇÃO ORÇAMENTÁRIA

Órgão: 100 - Secretaria Municipal de Cultura, Turismo e Esportes
Unidade: 100 - Secretaria Municipal de Cultura, Turismo e Esportes
Programa: 100100.1381300241.074 - Construção, ampliação e reformas de quadras poliesportivas e estádios
Elemento de Despesa: 449051
Fonte de Recurso: 1700-9
Ficha: 404

5 – LOCAIS DE EXECUÇÃO DA OBRA

A obra ser executada no local abaixo especificado:

Endereço: Rua João Calvi, s/n, Jaciguá, Vargem Alta – ES (anexo ao campo de futebol)

Telefone de contato: (28) 3528-1688/ (28) 99956-9889

E-mail: sector.pmva@gmail.com

6 – PRAZO DE EXECUÇÃO

O início da obra dar-se-á em até 05 (cinco) dias após a emissão da ordem de serviço.

A entrega deverá ser realizada após a execução total da obra, em conformidade com os projetos aprovados.

O prazo máximo para execução da obra é de 06 (seis) meses, conforme cronograma físico-financeiro.

O prazo máximo de vigência do contrato é de 09 (nove) meses.

O prazo de vigência será automaticamente prorrogado, independentemente de termo aditivo, quando o objeto não for concluído no período firmado acima, ressalvadas as providências cabíveis no caso de culpa do contratado, previstas neste instrumento.

A prorrogação do prazo de execução do contrato será precedida da correspondente adequação do cronograma físico-financeiro, bem como de justificativa e autorização da autoridade competente para a celebração do ajuste, devendo ser formalizada nos autos do processo administrativo.

7 - HABILITAÇÃO

Habilitação Jurídica:

- Cédula de Identidade dos sócios da empresa;
- No caso de empresário individual: inscrição no Registro Público de Empresas Mercantis, a cargo da Junta Comercial da respectiva sede;
- No caso de sociedade empresária ou empresa individual de responsabilidade limitada - EIRELI: ato constitutivo, estatuto ou contrato social em vigor, devidamente registrado na Junta Comercial da respectiva sede, acompanhado de documento comprobatório de seus administradores;
- Inscrição no Registro Público de Empresas Mercantis onde opera, com averbação no Registro onde tem sede a matriz, no caso de ser o participante sucursal, filial ou agência;



PREFEITURA MUNICIPAL DE VARGEM ALTA

Estado do Espírito Santo

- No caso de sociedade simples: inscrição do ato constitutivo no Registro Civil das Pessoas Jurídicas do local de sua sede, acompanhada de prova da indicação dos seus administradores;
- Decreto de autorização, em se tratando de sociedade empresária estrangeira em funcionamento no País;
- Os documentos acima deverão estar acompanhados de todas as alterações ou da consolidação respectiva.
- Prova de inscrição no Cadastro Geral de Contribuinte (CNPJ), expedida no ano em curso.

Habilitação Fiscal e Trabalhista:

- Prova de regularidade para com a Fazenda Nacional, mediante apresentação de certidão expedida conjuntamente pela Secretaria da Receita Federal do Brasil (RFB) e pela Procuradoria-Geral da Fazenda Nacional (PGFN), referente a todos os créditos tributários federais e à Dívida Ativa da União (DAU) por elas administrados, inclusive aqueles relativos à Seguridade Social, nos termos da Portaria Conjunta nº 1.751, de 02/10/2014, do Secretário da Receita Federal do Brasil e da Procuradora-Geral da Fazenda Nacional;
- Prova de regularidade com a Fazenda Estadual do domicílio ou sede do licitante;
- Prova de regularidade com a Fazenda Municipal do domicílio ou sede do licitante;
- Certificado de Regularidade para com o FGTS, expedido pela Caixa Econômica Federal;
- Certidão Negativa de Débitos Trabalhistas (CNDT) expedida eletronicamente pela Justiça do Trabalho, nos termos do Título VII-A da Consolidação das Leis do Trabalho, aprovada pelo Decreto-Lei nº. 5.452, de 1º. de maio de 1943. (Incluído pela Lei nº. 12.440, de 2011).
- Prova de inscrição no cadastro de contribuintes estadual ou municipal, relativo ao domicílio ou sede do licitante, pertinente ao seu ramo de atividade e compatível com o objeto contratual.
- Caso o licitante detentor do menor preço seja microempresa, empresa de pequeno porte, microempreendedor individual ou equiparado deverá apresentar toda a documentação exigida para efeito de comprovação de regularidade fiscal, mesmo que esta apresente alguma restrição, sob pena de inabilitação.
- Caso o fornecedor seja considerado isento de tributos relacionados ao objeto licitatório, deverá comprovar tal condição mediante a apresentação de declaração emitida pela correspondente Fazenda do domicílio ou sede do fornecedor, ou outra equivalente, na forma da lei.

Habilitação Econômico-financeira:

- Certidão negativa de falência ou recuperação judicial expedida pelo distribuidor da sede do licitante;
- No caso de certidão positiva de recuperação judicial ou extrajudicial, o licitante deverá apresentar a comprovação de que o respectivo plano de recuperação foi acolhido judicialmente, na forma do art. 58, da Lei nº 11.101, de 09 de fevereiro de 2005, sob pena de inabilitação, devendo, ainda, comprovar todos os demais requisitos de habilitação.
- Balanço patrimonial, demonstração de resultado de exercício e demais demonstrações contábeis dos 2 (dois) últimos exercícios sociais, exigíveis e na forma da lei;
- Consideram-se "já exigíveis" as Demonstrações Contábeis e o Balanço Patrimonial referentes ao exercício social imediatamente antecedente ao ano da licitação, quando a data de apresentação dos documentos de habilitação ocorrer a partir de 01 de maio (art. 1.078, I, do Código Civil), mesmo no caso de licitantes obrigados ao SPED, devendo ser desconsiderado prazo superior para transmissão das peças contábeis digitais estabelecido por atos normativos que disciplinam o citado SPED (conforme entendimento do TCU, Acórdãos 1999/2014 e 119/2016, ambos do Plenário).
- O balanço patrimonial deverá estar assinado por contador ou por outro profissional equivalente, devidamente registrado no Conselho Regional de Contabilidade;
- É admissível o balanço intermediário, se decorrer de lei ou contrato/estatuto social.

CNPJ 31.723.570/0001-33

Rua Vereador Pedro Israel David, s/n - Centro - Vargem Alta - ES - CEP: 29295-000 Telefone: (28) 3528-1900



PREFEITURA MUNICIPAL DE VARGEM ALTA

Estado do Espírito Santo

- As empresas constituídas no exercício em curso deverão apresentar cópia do balanço de abertura ou cópia do livro diário contendo o balanço de abertura, inclusive com os termos de abertura e encerramento;
- Caso o licitante seja cooperativa, tais documentos deverão ser acompanhados da última auditoria contábil-financeira, conforme dispõe o artigo 112 da Lei nº 5.764, de 1971, ou de uma declaração, sob as penas da lei, de que tal auditoria não foi exigida pelo órgão fiscalizador;
- A boa situação financeira será baseada na obtenção de índices de Liquidez Geral (LG), Solvência Geral (SG) e Liquidez Corrente (LC) maiores que um ($\geq 1,0$), e Endividamento Geral (EG), menor ou igual um ($\leq 1,0$), resultantes da aplicação das fórmulas:

$$LG = \frac{\text{Ativo Circulante} + \text{Realizável a Longo Prazo}}{\text{Passivo Circulante} + \text{Exigível a Longo Prazo}} \geq 1,0$$

$$SG = \frac{\text{Ativo Total}}{\text{Passivo Circulante} + \text{Exigível a Longo Prazo}} \geq 1,0$$

$$EG = \frac{\text{Passivo Circulante} + \text{Exigível a Longo Prazo}}{\text{Ativo Total}} \leq 1,0$$

$$LC = \frac{\text{Ativo Circulante}}{\text{Passivo Circulante}} > 1,0$$

- Os índices LG, SG, EG e LC deverão ser calculados pelas licitantes e apresentados em formulário próprio, com os Cálculos dos Quocientes de Estrutura de Capitais e de Liquidez para execução das obras e serviços, que faz parte deste Edital, devendo sofrer verificação pela Comissão, para fins de habilitação;

- O licitante que apresentar índices econômicos iguais ou inferiores a 1 (um) em qualquer dos índices de Liquidez Geral, Solvência Geral e Liquidez Corrente deverá comprovar que possui capital mínimo equivalente a 10% (dez por cento) do valor total estimado da contratação ou do item pertinente.

- Garantia de 1% (um por cento) do valor estimado do objeto da contratação, ou seja, **R\$ 4.984,96 (quatro mil novecentos e oitenta e quatro reais e noventa e seis centavos)**, podendo ser apresentado, na forma do art. 96, §1º da Lei Federal nº 14.133/2021:

I - Caução em dinheiro, com apresentação de cópia autenticada do comprovante de recolhimento emitido pela instituição bancária em depósito identificado realizado na Conta Corrente 22.596.837, Agência: 0187, Banestes;

II – Caução em título da dívida pública, emitidos sob a forma escritural, mediante registro em sistema centralizado de liquidação e de custódia autorizado pelo Banco Central do Brasil, e avaliados por seus valores econômicos, conforme definido pelo Ministério da Economia;

III - Seguro-garantia;

IV - Fiança bancária emitida por banco ou instituição financeira devidamente autorizada a operar no País pelo Banco Central do Brasil; ou

V - Título de capitalização custeado por pagamento único, com resgate pelo valor total.

- O Agente de Contratação verificará mediante consulta “on line” nos respectivos sítios eletrônicos dos órgãos oficiais, o eventual descumprimento das condições de participação, especialmente quanto à existência de sanção que impeça a participação no certame ou a futura contratação, mediante a consulta aos seguintes cadastros:

- Cadastro Nacional de Empresas Inidôneas e Suspensas - CEIS, mantido pela Controladoria-Geral da União (www.portaldatransparencia.gov.br/ceis);

- Lista de Inidôneos, mantida pelo Tribunal de Contas da União – TCU – (<https://contas.tcu.gov.br>);



PREFEITURA MUNICIPAL DE VARGEM ALTA

Estado do Espírito Santo

- Existência de registros impeditivos de contratação por improbidade administrativa no Cadastro Nacional de Condenações Cíveis por ato de improbidade administrativa disponível no Portal do CNJ (https://www.cnj.jus.br/improbidade_adm/consultar_requerido.php).
- A consulta aos cadastros será realizada em nome da empresa licitante e também em nome de seus sócios majoritários, por força do art. 12 da Lei 8.429/1992, que prevê dentre as sanções impostas ao responsável pela prática de ato de improbidade administrativa, a proibição de contratar com o Poder Público, inclusive por intermédio de pessoa jurídica da qual seja sócio majoritário.

Habilitação Técnica:

Registro ou inscrição da empresa licitante e do responsável técnico que irá atuar na execução do objeto da futura licitação no CREA (Conselho Regional de Engenharia e Agronomia), CAU (Conselho de Arquitetura e Urbanismo) e/ou CRT (Conselho Regional dos Técnicos Industriais), conforme o caso e no que couber, conforme as áreas de atuação previstas no Projeto Básico, em plena validade, acompanhado de comprovante de quitação.

Comprovação da capacitação técnico-profissional, mediante apresentação de Certidão de Acervo Técnico – CAT, expedida pelo CREA, CAU ou CRT da região pertinente, nos termos da legislação aplicável, em nome do(s) responsável(is) técnico(s) e/ou membros da equipe técnica que participarão da obra, que demonstre a Anotação de Responsabilidade Técnica – ART, o Registro de Responsabilidade Técnica – RRT ou o TRT – Termo de Responsabilidade Técnica, relativo à **execução dos serviços idênticos ou similares** que compõem as parcelas de maior relevância técnica e valor significativo da contratação, a saber:

Item 4.8 – Alambrado com tela losangular de arame fio 12, malha 2" revestido em PVC com tubo de ferro galvanizado vertical de 2 1/2" e horizontal de 1", inclusive portão, pintados com esmalte sobre fundo anti corrosivo

Item 7.3 – EXECUÇÃO DE PASSEIO (CALÇADA) OU PISO DE CONCRETO COM CONCRETO MOLDADO IN LOCO, FEITO EM OBRA, ACABAMENTO CONVENCIONAL, ESPESSURA 8 CM, ARMADO. AF_08/202

Os responsáveis técnicos e/ou membros da equipe técnica acima elencados deverão pertencer ao quadro permanente da empresa licitante, na data prevista para entrega da proposta, entendendo-se como tal, para fins deste certame, o sócio que comprove seu vínculo por intermédio de contrato social/estatuto social; o administrador ou o diretor; o empregado devidamente registrado em Carteira de Trabalho e Previdência Social; e o prestador de serviços com contrato escrito firmado com o licitante; o profissional devidamente relacionado na certidão de registro e quitação de pessoa jurídica emitida pelo CREA, CAU ou CRT; ou o relacionado em declaração que indique a contratação futura do profissional detentor do atestado apresentado, sendo necessária a apresentação do vínculo com a empresa no momento da contratação.

No decorrer da execução do objeto, os profissionais de que trata este subitem poderão ser substituídos, nos termos do artigo 67, §6º, da Lei nº 14.133/2021, por profissionais de experiência equivalente ou superior, desde que a substituição seja aprovada pela Administração.

Comprovação da capacidade técnico-operacional de que o licitante executou serviço/obra de características semelhantes ao objeto da licitação, considerando-se as parcelas de maior relevância e valor significativo e os quantitativos mínimos a seguir definidos, mediante a apresentação de no mínimo 1 (um) Atestado de Capacidade Técnica em nome da licitante, emitido por pessoa jurídica de direito público ou privado, com a identificação do declarante e de sua habilitação perante o CREA (Conselho Regional de Engenharia e Agronomia), CAU (Conselho de Arquitetura e Urbanismo) e/ou CRT (Conselho Regional dos Técnicos Industriais), conforme o caso e no que couber.

ESPECIFICAÇÃO	QUANT.
---------------	--------

CNPJ 31.723.570/0001-33

Rua Vereador Pedro Israel David, s/n - Centro - Vargem Alta - ES - CEP: 29295-000 Telefone: (28) 3528-1900



PREFEITURA MUNICIPAL DE VARGEM ALTA

Estado do Espírito Santo

Item 4.8 – Alambrado com tela losangular de arame fio 12, malha 2" revestido em PVC com tubo de ferro galvanizado vertical de 2 1/2" e horizontal de 1", inclusive portão, pintados com esmalte sobre fundo anti corrosivo	365,00 m²
Item 7.3 – EXECUÇÃO DE PASSEIO (CALÇADA) OU PISO DE CONCRETO COM CONCRETO MOLDADO IN LOCO, FEITO EM OBRA, ACABAMENTO CONVENCIONAL, ESPESSURA 8 CM, ARMADO. AF_08/202	111,00 m²

Outros documentos:

- Comprovação da condição de micro ou pequena empresa através da apresentação da Certidão Simplificada da Junta Comercial, expedida no ano em curso, seguindo o delineamento do art. 8º da Instrução Normativa nº 103/2007 do Departamento Nacional de Registro do Comércio e a Declaração de enquadramento da licitante como Microempresa – ME ou Empresa de Pequeno Porte – EPP ou Microempreendedor Individual - MEI apta a usufruir do tratamento favorecido estabelecido nos arts. 42 a 49 da Lei Complementar n. 123, de 2006, bem como suas alterações – Anexo II;
- A apresentação declaração mencionada no subitem anterior é facultativa e deverá ser entregue tão-somente pelas licitantes efetivamente enquadradas que pretendam se beneficiar do regime legal diferenciado e que não tenham sido alcançadas por alguma hipótese de exclusão do tratamento jurídico diferenciado.
- A participação em licitação na condição de microempresa ou empresa de pequeno porte ou cooperativa equiparada, sem que haja o enquadramento nessas categorias, ensejará a aplicação das sanções previstas em Lei e a exclusão do regime de tratamento diferenciado. O Agente de Contratação poderá realizar diligências para verificar a veracidade da declaração.
- Declaração conjunta conforme modelo do Anexo III, onde conste:
- A inexistência de fato superveniente, impeditivo da participação da empresa na presente licitação, bem como de que aceita incondicionalmente de todas as condições deste edital;
- O atendimento ao disposto no inciso XXXIII do Art. 7º da Constituição Federal, de que não emprega menor de dezoito anos em trabalho noturno, perigoso ou insalubre e não emprega menor de dezesesseis anos em qualquer trabalho, salvo na condição de aprendiz;
- Possuir compromisso com a sustentabilidade ambiental, nos termos da Instrução Normativa nº 1 de 19 de janeiro de 2010 da SLTI do MPOG;
- Dispor dos equipamentos, utensílios e pessoal adequados à plena execução do objeto licitado;
- Não possuir sócio, administrador, gerente ou funcionário que seja servidor ou dirigente, atuando na Prefeitura Municipal de Vargem Alta/ES.
- Declaração de concordância em subcontratar até 25% (vinte e cinco por cento) do valor licitado para empreendedor individual, microempresas e empresa de pequeno porte, as quais deverão estar indicadas e qualificadas pelos licitantes com a descrição dos bens e/ou serviços a serem fornecidos e respectivos valores. Essa declaração somente será necessária caso a licitante não se enquadre como microempresa, empresa de pequeno porte ou equiparada.

8 – ACOMPANHAMENTO DA EXECUÇÃO DO SERVIÇO

REPRESENTANTE DA ADMINISTRAÇÃO PARA O RECEBIMENTO, ACOMPANHAMENTO E FISCALIZAÇÃO:

Titular

Nome do servidor: João Henrique Bastianello Favero

Nº matrícula: 10111

Função/ Cargo: Chefe de Departamento

Lotação: Secretaria Municipal de Cultura, Turismo e Esportes

Suplente

Nome do servidor: Rebeca Gomes Machado da Silveira



PREFEITURA MUNICIPAL DE VARGEM ALTA

Estado do Espírito Santo

Nº matrícula: 10203

Função/ Cargo: Chefe de Departamento

Lotação: Secretaria Municipal de Cultura, Turismo e Esportes

- O acompanhamento e a fiscalização da execução do contrato consistem na verificação da conformidade da prestação dos serviços, dos materiais, técnicas e equipamentos empregados, de forma a assegurar o perfeito cumprimento do ajuste, que serão exercidos por um ou mais representantes da Contratante, especialmente designados, na forma dos Art. 117 e 140 da Lei nº 14.133/2021.

Da fiscalização administrativa

- O fiscal administrativo deverá promover o registro das ocorrências verificadas, adotando as providências necessárias ao fiel cumprimento das cláusulas contratuais, conforme o disposto nos §§ 1º e 2º do art. 117 Lei nº 14.133/2021.

Cabe ao fiscal administrativo:

- Conferir o cumprimento do objeto e demais obrigações pactuadas, especialmente o atendimento às especificações atinentes ao objeto e sua garantia, bem como os prazos fixados no contrato, visitando o local onde o contrato esteja sendo executado e registrando os pontos críticos encontrados, inclusive com a produção de provas, datando, assinando e colhendo a assinatura do preposto da contratada para instruir possível procedimento de sanção contratual;
- Comunicar imediatamente à contratada, quando o fornecimento seja de sua obrigação, a escassez de material cuja falta esteja dificultando a execução dos serviços;
- Recusar os serviços executados em desacordo com o pactuado e determinar desfazimento, ajustes ou correções;
- Receber, provisória ou definitivamente, o objeto do contrato sob sua responsabilidade, mediante termo circunstanciado ou recibo, assinado pelas partes, de acordo com o Art. 140 da Lei nº 14.133/2021, recusando, de logo, objetos que não correspondam ao contratado;
- Analisar, conferir e atestar as notas fiscais;
- Encaminhar a documentação à unidade correspondente para pagamento;
- Zelar para que o contratado registre as ocorrências referidas do contrato, no Diário de Obra, com vista a compor o processo e servir como documento para dirimir dúvidas e embasar informações acerca de eventuais reivindicações futuras.

Da fiscalização técnica

Cabe ao fiscal técnico:

- Acompanhar, fiscalizar e atestar a execução dos serviços e obras contratadas;
- Indicar as eventuais glosas das faturas;
- Conferir o adequado cumprimento das exigências das garantias contratuais;
- Informar a área responsável pelo controle de contratos o eventual descumprimento dos compromissos pactuados, que poderá ensejar a aplicação de penalidades.

9 – CRITÉRIOS DE ACEITABILIDADE

- Após a execução total do contrato, o objeto contratual será recebido provisoriamente, pelo responsável por seu acompanhamento e fiscalização, mediante termo circunstanciado, assinado pelas partes em até 15 (quinze) dias de comunicação escrita do Contrato.
- Após o recebimento provisório, e verificado o perfeito atendimento de todas as exigências da Prefeitura Municipal de Vargem Alta, o objeto contratual será recebido definitivamente, por servidor ou comissão designada pela autoridade competente, mediante termo circunstanciado, assinado pelas partes, após o decurso do prazo de observação, ou vistoria que comprovem a adequação do objeto



PREFEITURA MUNICIPAL DE VARGEM ALTA

Estado do Espírito Santo

aos termos contratuais, que não poderá ser superior a 30 (trinta) dias da emissão do termo de recebimento provisório.

- O termo de recebimento definitivo é responsável para a liberação da garantia de contratação.
- O recebimento provisório ou definitivo não exclui a responsabilidade civil pela solidez e segurança da obra ou serviço, nem ético-profissional pela perfeita execução do contrato, dentro dos limites estabelecidos pela legislação pertinente.

10 – RESPONSABILIDADES DA CONTRATANTE

- Exigir o cumprimento de todas as obrigações assumidas pela Contratada, de acordo com as cláusulas contratuais e os termos de sua proposta;
- Exercer o acompanhamento e a fiscalização dos serviços, por servidor ou comissão especialmente designada, anotando em registro próprio as falhas detectadas, indicando dia, mês e ano, bem como o nome dos empregados eventualmente envolvidos, encaminhando os apontamentos à autoridade competente para as providências cabíveis;
- Notificar a Contratada por escrito da ocorrência de eventuais imperfeições, falhas ou irregularidades constatadas no curso da execução dos serviços, fixando prazo para a sua correção, certificando-se de que as soluções por ela propostas sejam as mais adequadas;
- Pagar à Contratada o valor resultante da prestação contratual, conforme cronograma físico-financeiro;
- Fornecer por escrito as informações necessárias para o desenvolvimento dos serviços objeto do contrato;
- Publicar o presente Contrato, em resumo, no Órgão do Oficial do Município ou outros órgãos da imprensa oficial.
- Mediante processo devidamente instruído, o Contratante poderá acrescer ou diminuir o volume de serviços em até 50% (cinquenta por cento) sobre o valor do contrato, bem como acrescer o prazo decorrente de alterações do projeto, inclusão ou exclusão de serviços.

11 – RESPONSABILIDADES DA CONTRATADA

- Utilizar pessoal devidamente registrado, recolher todos os encargos sociais, trabalhistas, previdenciários, fiscais, comerciais e outros inerentes, resultantes da execução do presente Contrato, sendo que a inadimplência de tais obrigações, não transfere a Contratante a responsabilidade por seu pagamento, nem poderá onerar objeto do Contrato ou restringir a regularização e o uso da obra, assim como tomar todas as medidas necessárias para a segurança de seus empregados e de terceiros;
- Reparar, corrigir, remover, reconstruir ou substituir, às suas expensas, no total ou em parte, o objeto do Contrato em que se verificarem vícios, defeitos ou incorreções resultantes da execução ou materiais empregados;
- A Contratada é responsável pelos danos causados diretamente ao Contratante ou a terceiros, decorrentes de sua culpa ou dolo na execução do Contrato, não excluindo ou reduzindo essa responsabilidade a fiscalização ou o acompanhamento pela Prefeitura Municipal;
- Manter na obra, em tempo integral, um engenheiro, bem como um preposto, aceito pela Contratante para representá-la na execução do Contrato;
- Entregar a obra em perfeitas condições de utilização, sendo que todo o entulho e restos de materiais provenientes da obra deverão ser retirados pela Contratada;
- Manter os empregados nos horários predeterminados pela Contratante;
- Responsabilizar-se pelos vícios e danos decorrentes da execução do objeto, de acordo com os artigos 14 e 17 a 27, do Código de Defesa do Consumidor (Lei nº 8.078, de 1990), ficando a Contratante autorizada a descontar da garantia prestada, caso exigida no edital, ou dos pagamentos devidos à Contratada, o valor correspondente aos danos sofridos;
- Utilizar empregados habilitados e com conhecimentos básicos dos serviços a serem executados, em conformidade com as normas e determinações em vigor;



PREFEITURA MUNICIPAL DE VARGEM ALTA

Estado do Espírito Santo

- Apresentar os empregados devidamente identificados por meio de crachá, além de provê-los com os Equipamentos de Proteção Individual - EPI;
- Apresentar à Contratante, quando for o caso, a relação nominal dos empregados que adentrarão no órgão para a execução das atividades contratadas;
- Responsabilizar-se por todas as obrigações trabalhistas, sociais, previdenciárias, tributárias e as demais previstas na legislação específica, cuja inadimplência não transfere responsabilidade à Contratante;
- Arcar com o ônus decorrente de eventual equívoco no dimensionamento dos quantitativos de sua proposta, inclusive quanto aos custos variáveis decorrentes de fatores futuros e incertos, devendo complementá-los, caso o previsto inicialmente em sua proposta não seja satisfatório para o atendimento do objeto da contratação, exceto quando ocorrer algum dos eventos arrolados no art. 124, II, d, da Lei nº 14.133, de 2021;
- Cumprir, além dos postulados legais vigentes de âmbito federal, estadual ou municipal, as normas de segurança do Contratante;
- Refazer, às suas expensas, os trabalhos executados em desacordo com o estabelecido nas especificações, bem como substituir aqueles realizados com materiais defeituosos ou com vício de construção, pelo prazo de 05 (cinco) anos, contado da data de emissão do Termo de Recebimento Definitivo.

12 – DISPOSIÇÕES GERAIS/INFORMAÇÕES COMPLEMENTARES

Sustentabilidade

- Os serviços prestados pela empresa contratada deverão fundamentar-se no uso racional de recursos e equipamentos, de forma a evitar e prevenir o desperdício de insumos e material consumidos, bem como a geração de resíduos, além do desperdício de água e consumo excessivo de energia. Sempre que possível fazer uso de energia renovável.
- A contratada deverá ter pleno conhecimento e se responsabilizar pelo trabalho seguro das pessoas envolvidas no manuseio de ferramentas, equipamentos e produtos inflamáveis, conforme legislação em vigor do Ministério do Trabalho. Esta também se responsabilizará por ações e/ou omissões sobre os resíduos e rejeitos sólidos, líquidos e derivados, nos locais da obra, removendo e promovendo a devida destinação.
- Para tanto, a contratada deverá atender minimamente aos requisitos normativos que disciplinam os serviços a serem contratados:
 - a) Lei nº 14.133, de 1º de abril de 2021, Lei de Licitações e Contratos Administrativos;
 - b) Normas da ABNT e das legislações pertinentes para execução de todos os serviços aplicáveis na execução da obra, inclusive no que tange a qualidade dos materiais;
 - c) Lei nº 5.194, de 24 de dezembro 1966, que regula o exercício das profissões de Engenharia e dá outras providências;
 - d) Lei nº 12.378/2010 regula o exercício da Arquitetura e cria o Conselho de Arquitetura e Urbanismo do Brasil (CAU/BR) e das Unidades da Federação (CAU/UF);
 - e) Lei nº 6.496, de 07 de dezembro de 1977, que institui a “Anotação de Responsabilidade Técnica” na prestação de serviços de Engenharia, autoriza a criação, pelo Conselho Federal de Engenharia, Arquitetura e Agronomia – CONFEA, de uma mútua de assistência profissional, e dá outras providências;
 - f) Resolução CONAMA nº 307, de 05 de julho de 2002, que estabelece diretrizes, critérios e procedimentos para a gestão dos resíduos da construção civil.

Garantia de execução



PREFEITURA MUNICIPAL DE VARGEM ALTA

Estado do Espírito Santo

- Após a assinatura do contrato e antes da emissão da ordem de serviço, o adjudicado deverá apresentar garantia contratual no valor de 5% (cinco por cento) do valor do conforme art. 98 da NLLC, que será liberada de acordo com as condições previstas neste Edital, podendo ser apresentado:

I - Caução em dinheiro, com apresentação de cópia autenticada do comprovante de recolhimento emitido pela instituição bancária em depósito identificado realizado na Conta Corrente 22.596.837, Agência: 0187, Banestes;

II – Caução em título da dívida pública, emitido pela forma escritural, mediante registro em sistema centralizado de liquidação e de custódia autorizado pelo Banco Central e avaliados pelos seus valores econômicos, conforme definido pelo Ministério da Fazenda;

III - Seguro-garantia;

IV - Fiança bancária emitida por banco ou instituição financeira devidamente autorizada a operar no País pelo Banco Central do Brasil; ou

V - Título de capitalização custeado por pagamento único, com resgate pelo valor total.

- A garantia assegurará, qualquer que seja a modalidade escolhida, o pagamento de:

- prejuízos advindos do não cumprimento do objeto do contrato;

- prejuízos diretos causados à Administração decorrentes de culpa ou dolo durante a execução do contrato;

- multas moratórias e punitivas aplicadas pela Administração à contratada; e

- obrigações trabalhistas e previdenciárias de qualquer natureza, não adimplidas pela contratada, quando couber.

- A modalidade seguro-garantia somente será aceita se contemplar todos os eventos indicados no item anterior, observada a legislação que rege a matéria.

- No caso de alteração do valor do contrato, ou prorrogação de sua vigência, a garantia deverá ser ajustada à nova situação ou renovada, seguindo os mesmos parâmetros utilizados quando da contratação.

Penalidades

- Comete infração administrativa, nos termos da Lei 14.133/2021, a licitante ou contratada que:

a) dar causa à inexecução parcial do contrato;

b) dar causa à inexecução parcial do contrato que cause grave dano à Administração, ao funcionamento dos serviços públicos ou ao interesse coletivo;

c) dar causa à inexecução total do contrato;

d) deixar de entregar a documentação exigida para o certame;

e) não manter a proposta, salvo em decorrência de fato superveniente devidamente justificado;

f) não celebrar o contrato ou não entregar a documentação exigida para a contratação, quando convocado dentro do prazo de validade de sua proposta;

g) ensejar o retardamento da execução ou da entrega do objeto da licitação sem motivo justificado;

h) apresentar declaração ou documentação falsa exigida para o certame ou prestar declaração falsa durante a licitação ou a execução do contrato;

i) fraudar a licitação ou praticar ato fraudulento na execução do contrato;

j) comportar-se de modo inidôneo ou cometer fraude de qualquer natureza;

k) praticar atos ilícitos com vistas a frustrar os objetivos da licitação;

l) praticar ato lesivo previsto no art. 5º da Lei nº 12.846, de 1º de agosto de 2013.

- A licitante ou a contratada ficará sujeita as penalidades previstas no Art. 156 da Lei 14.133/2021, que serão aplicadas a exclusivo critério da Administração, quantificados os danos ao município.

- No tocante à multa esta será imposta conforme descrito nos subitens seguintes, resguardado o contraditório e a ampla defesa:

- Pela infração prevista na alínea “a” do item 20.1, será aplicada:

CNPJ 31.723.570/0001-33

Rua Vereador Pedro Israel David, s/n - Centro - Vargem Alta - ES - CEP: 29295-000 Telefone: (28) 3528-1900



PREFEITURA MUNICIPAL DE VARGEM ALTA

Estado do Espírito Santo

- Multa compensatória de 5% (cinco por cento) do valor contratado para contratos com execução maior que 90% e menor que 100%;
- Multa compensatória de 10% (dez por cento) do valor contratado para contratos com execução maior que 80% e menor que 90%;
- Multa compensatória de 15% (quinze por cento) do valor contratado para contratos com execução maior que 70% e menor que 80%;
- Multa compensatória de 20% (vinte por cento) do valor contratado para contratos com execução maior que 60% e menor que 70%;
- Multa compensatória de 25% (vinte e cinco por cento) do valor contratado para contratos com execução menor que 60%.
- Pela infração prevista na alínea “b” do item 20.1, será aplicada multa compensatória de 30% (trinta por cento) do valor contratado;
- Pela infração prevista na alínea “c” do item 20.1, será aplicada multa compensatória de 30% (trinta por cento) do valor contratado;
- Pela infração prevista na alínea “f” do item 20.1, será aplicada multa compensatória de 5% (cinco por cento) do valor contratado;
- Pela infração prevista na alínea “g” do item 20.1, será aplicada multa moratória de 0,5% (meio por cento) do valor contratado por dia de atraso injustificado sobre o valor da parcela inadimplida, até o limite de 30% (trinta por cento);
- Pela infração prevista nas alíneas “h”, “i”, “j”, “k” e “l” do item 20.1, será aplicada multa compensatória de 5% (cinco por cento) do valor contratado.
- Os valores das multas serão sempre atualizados até o mês da aplicação das mesmas utilizando IPCA-E como índice das penalidades previstas.
- As importâncias correspondentes às multas que forem impostas à contratada serão deduzidas dos pagamentos efetuados.
- Não havendo pagamento a fazer à Contratada, serão as multas e outros débitos descontados na garantia prestada para a execução do contrato. Caso o valor da garantia não seja suficiente para o devido pagamento, a dívida restante será inscrita na Dívida Ativa para cobrança executiva, ficando a empresa suspensa de participar de quaisquer outras licitações promovidas pela Prefeitura enquanto não quitada a dívida.
- Em caso de revisão unilateral do contrato por culpa da contratada, nas hipóteses previstas nos incisos I a X do Art. 155 da Lei 14.133/2021, poderá a contratada em benefício da Prefeitura Municipal de Vargem Alta, a garantia prestada, sem direito a reclamação ou qualquer indenização e sem prejuízo das demais penalidades, inclusive as multas a serem previstas no edital.

Reajuste

- Os preços propostos são irremovíveis, durante o prazo de um ano, contado da data do orçamento estimativo, nos termos do art. 25, §7º da Lei nº 14.133/2021.
 - O orçamento estimado pela Administração se baseou nas seguintes planilhas referenciais:
 - a) SINAPI – data-base: dezembro/2023.**
- Não obstante o disposto no subitem precedente, ajustam as partes que, caso haja alterações do dispositivo legal que determina aplicação de reajuste com periodicidade anual, ou então, na hipótese de diminuição dessa periodicidade, os preços avençados neste subitem, passarão a ser reajustados com a mesma periodicidade determinada pelo governo Federal ou, caso tenha havido a simples extinção dessa periodicidade, os preços contratuais passarão a ser reajustados mensalmente.
- Em ocorrendo uma das situações previstas no subitem anterior ou após 12 (doze) meses da data do orçamento estimativo, os preços serão reajustados utilizando índice do INCC - Índice Nacional de Custo



PREFEITURA MUNICIPAL DE VARGEM ALTA

Estado do Espírito Santo

de Construção, considerando-se como data-base o mês correspondente à data da apresentação de proposta comercial.

- O reajuste afetará exclusivamente as etapas/parcelas do empreendimento cujo atraso não decorra de culpa da contratada.

Vargem Alta - ES, 10 de junho de 2024.

RESPONSÁVEL PELA ELABORAÇÃO DO PROJETO BÁSICO
--

Nome: Cristiane das Graças Demartini Viana

SECRETÁRIO (A) MUNICIPAL DE CULTURA, TURISMO E ESPORTES
--

Nome: Joelma Fávero Martins



PREFEITURA MUNICIPAL DE VARGEM ALTA

Estado do Espírito Santo
Gerência de Licitação e Contratos



PROCESSO Nº 3313/2024
CONCORRÊNCIA
Nº 009/2024

Fl: _____

Rub: _____

ANEXO III

PROJETOS

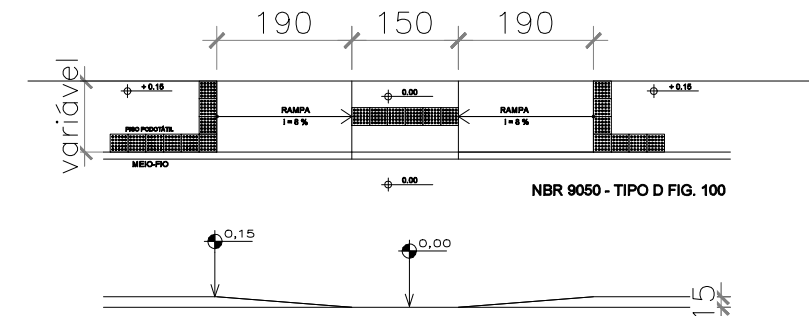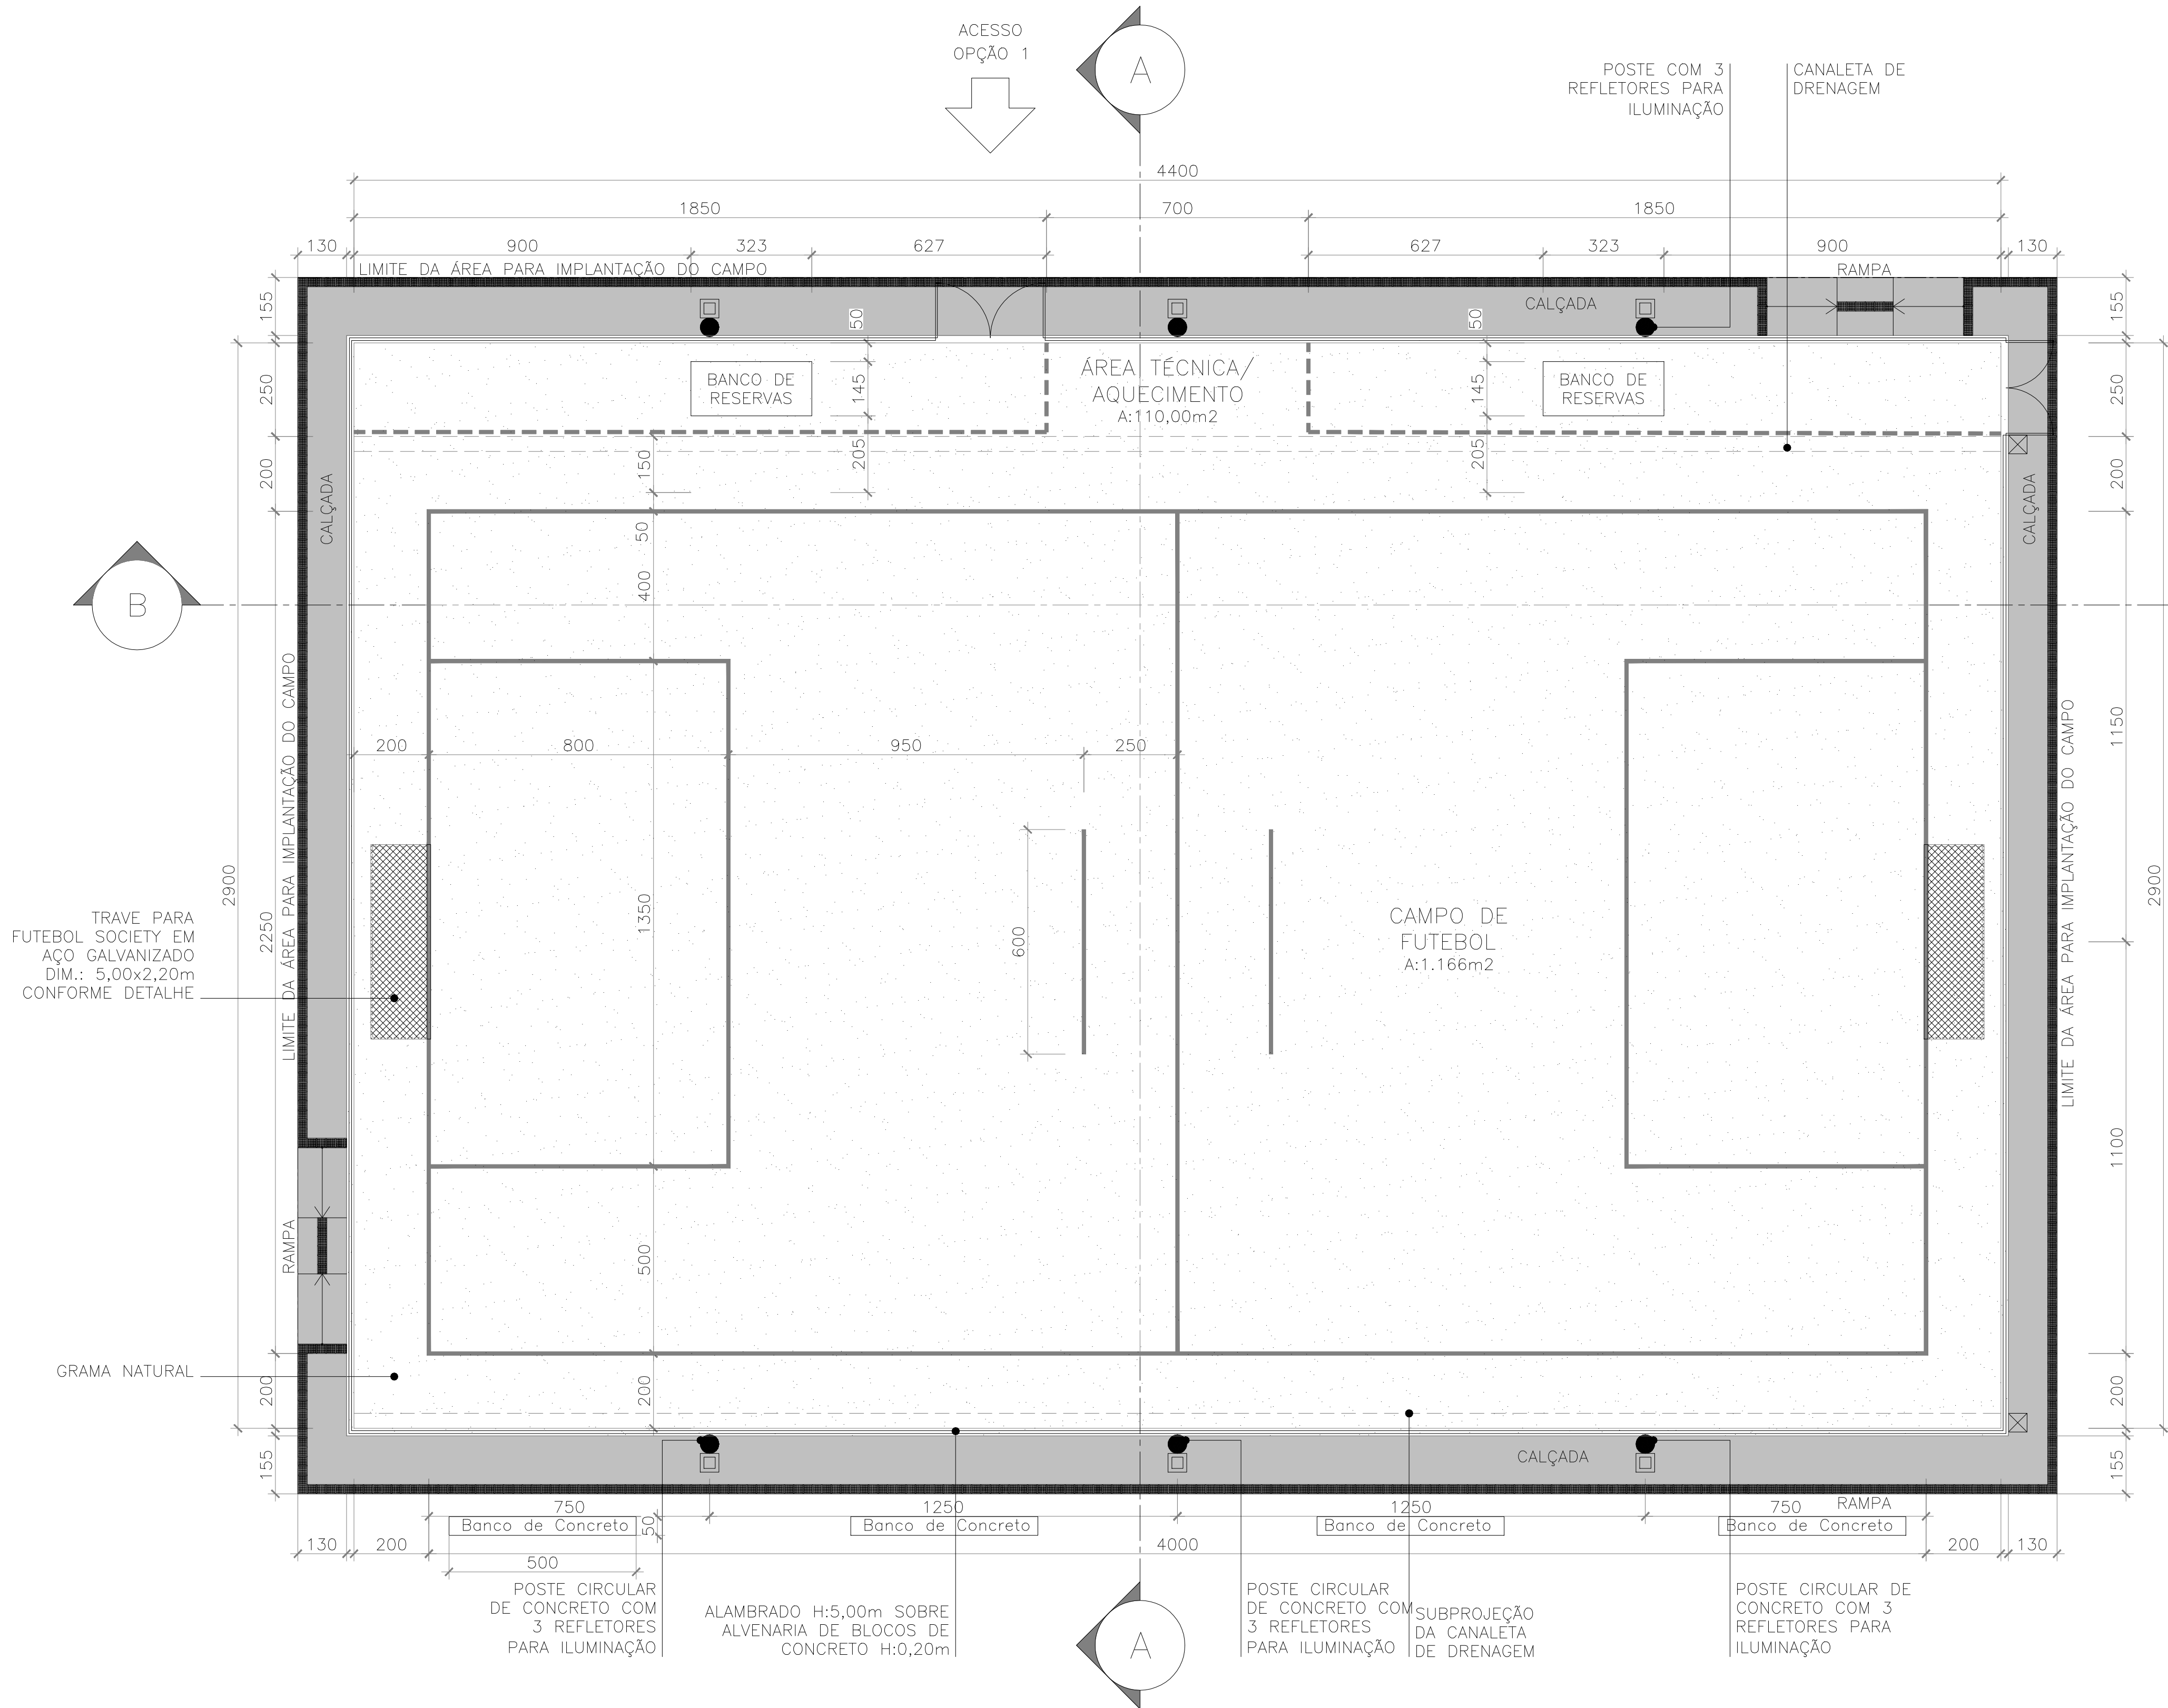

LORENCO FERNANDES AZEREDO: 07877826702

Assinado digitalmente por LORENCO FERNANDES AZEREDO: 07877826702
ND: C=BR, O=ICP-Brasil, OU=Secretaria da Receita Federal do Brasil RFB, OU=RFB e CPF AL, OU=EM BRANCO, OU=54052780000101, OU=videoconferencia, CN=LORENCO FERNANDES AZEREDO: 07877826702
Razão: Eu sou o autor deste documento
Localização:
Data: 2024.04.30 12:07:12-03'00'
Foxit PDF Reader Versão: 2024.1.0

ELIESER RABELLO: 75650193720

Assinado digitalmente por ELIESER RABELLO: 75650193720
ND: C=BR, O=ICP-Brasil, OU=AC SOLUTI Multipla vs, OU=29186612000100, OU=Presencial, OU=Certificado PF AL, CN=ELIESER RABELLO: 75650193720
Razão: Eu sou o autor deste documento
Localização:
Data: 2024.04.30 12:06:54-03'00'
Foxit PDF Reader Versão: 2024.1.0


REVISÃO	DESCRIÇÃO	DATA
1	PROJETO APROVADO	2024.04.30
2	PROJETO APROVADO	2024.04.30
1 PLANTA BAIXA – CAMPO DE FUTEBOL SOCIETY


ESCALA 1/200

OBSERVAÇÕES CAMPO DE FUTEBOL:


- 1- LINHAS DEMARCATÓRIAS DO CAMPO COM ESPESSURA DE 10cm NA COR BRANCA.
- 2- LINHAS DEMARCATÓRIAS DAS ÁREAS TÉCNICAS COM ESPESSURA DE 10cm NA COR AMARELA.
- 3- ÁREA DE AQUECIMENTO COM PISO EM CIMENTADO LISO SOBRE LASTRO DE CONCRETO NÃO ESTRUTURAL ESP.: 6cm ACABAMENTO EM PINTURA ACRÍLICA A DUAS DEMÃOS NA COR CINZA.

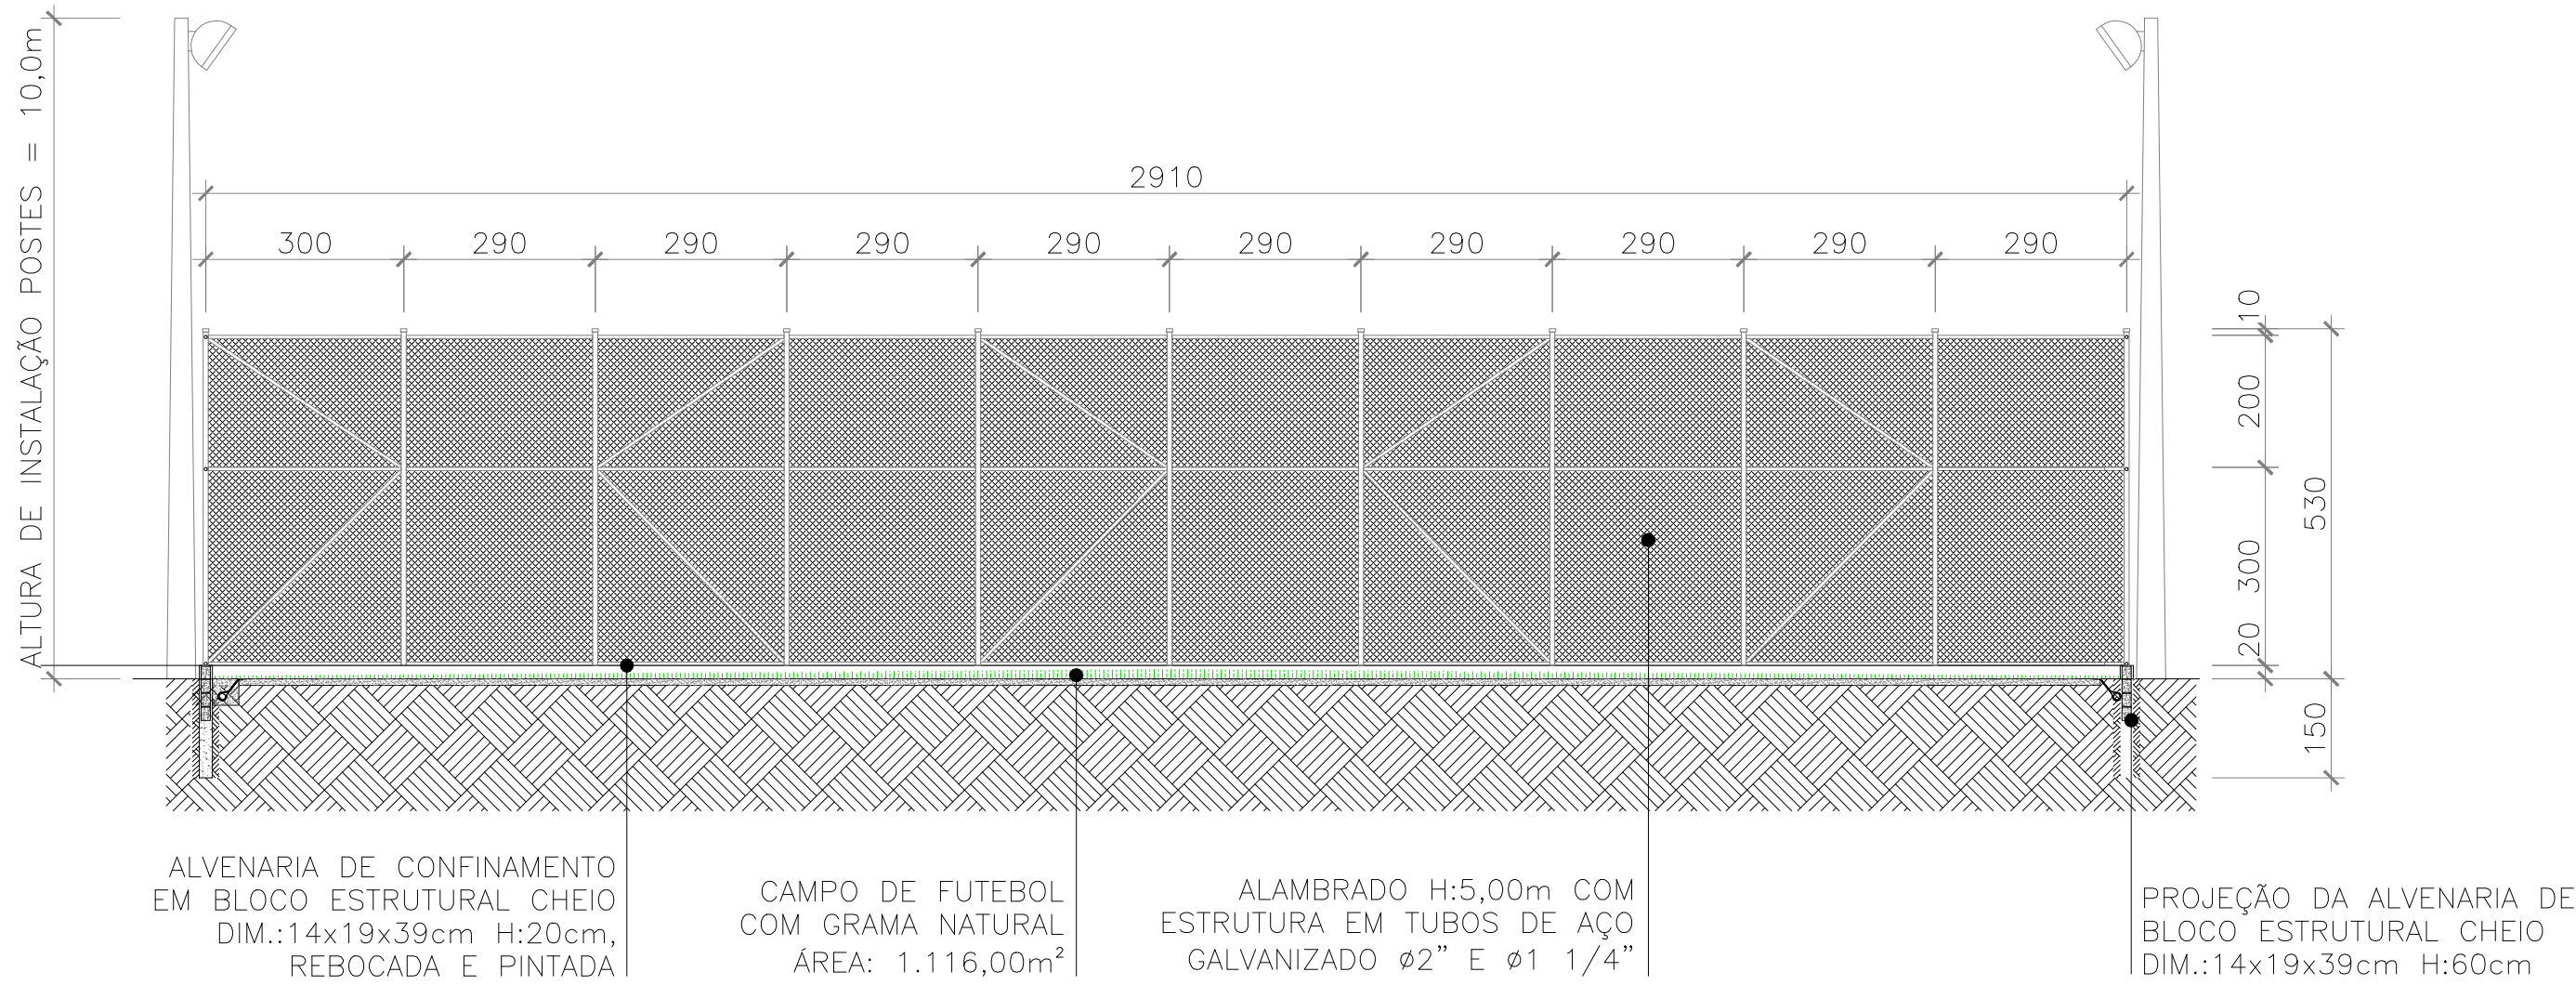


1 CORTE AA
ESCALA 1/200

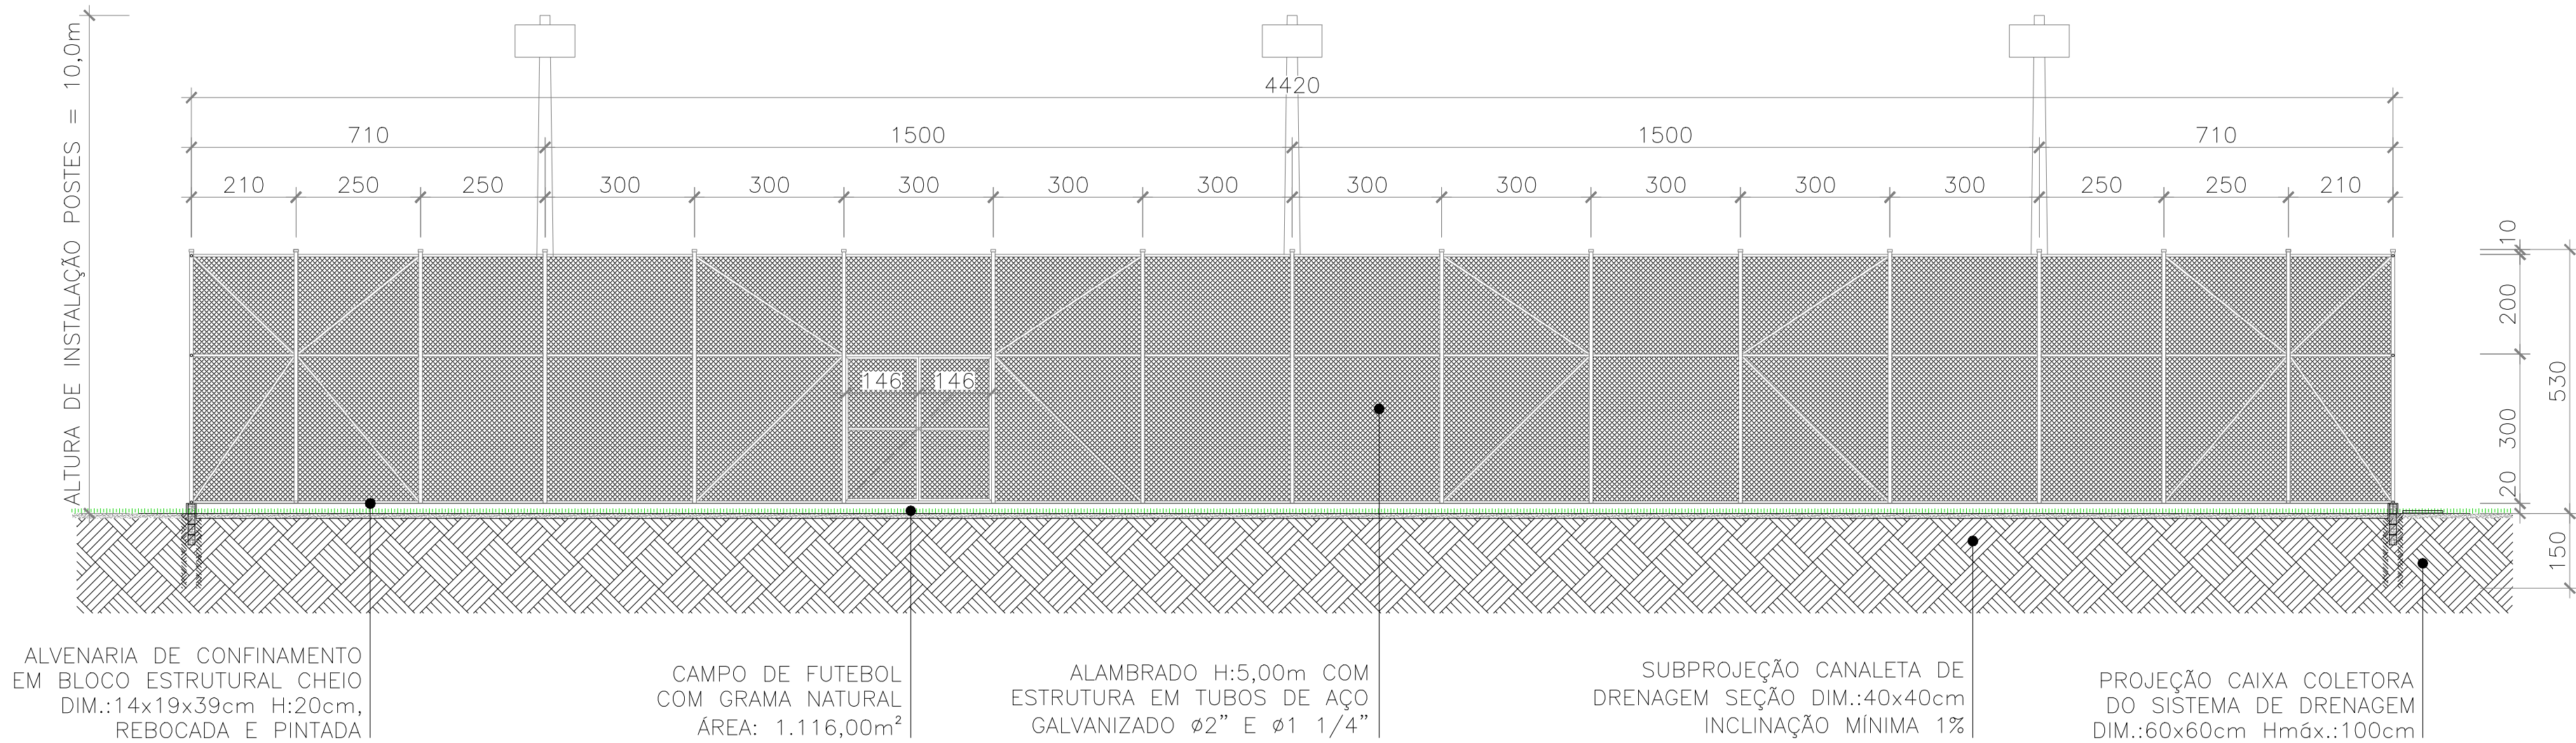

2 CORTE BB
ESCALA 1/200

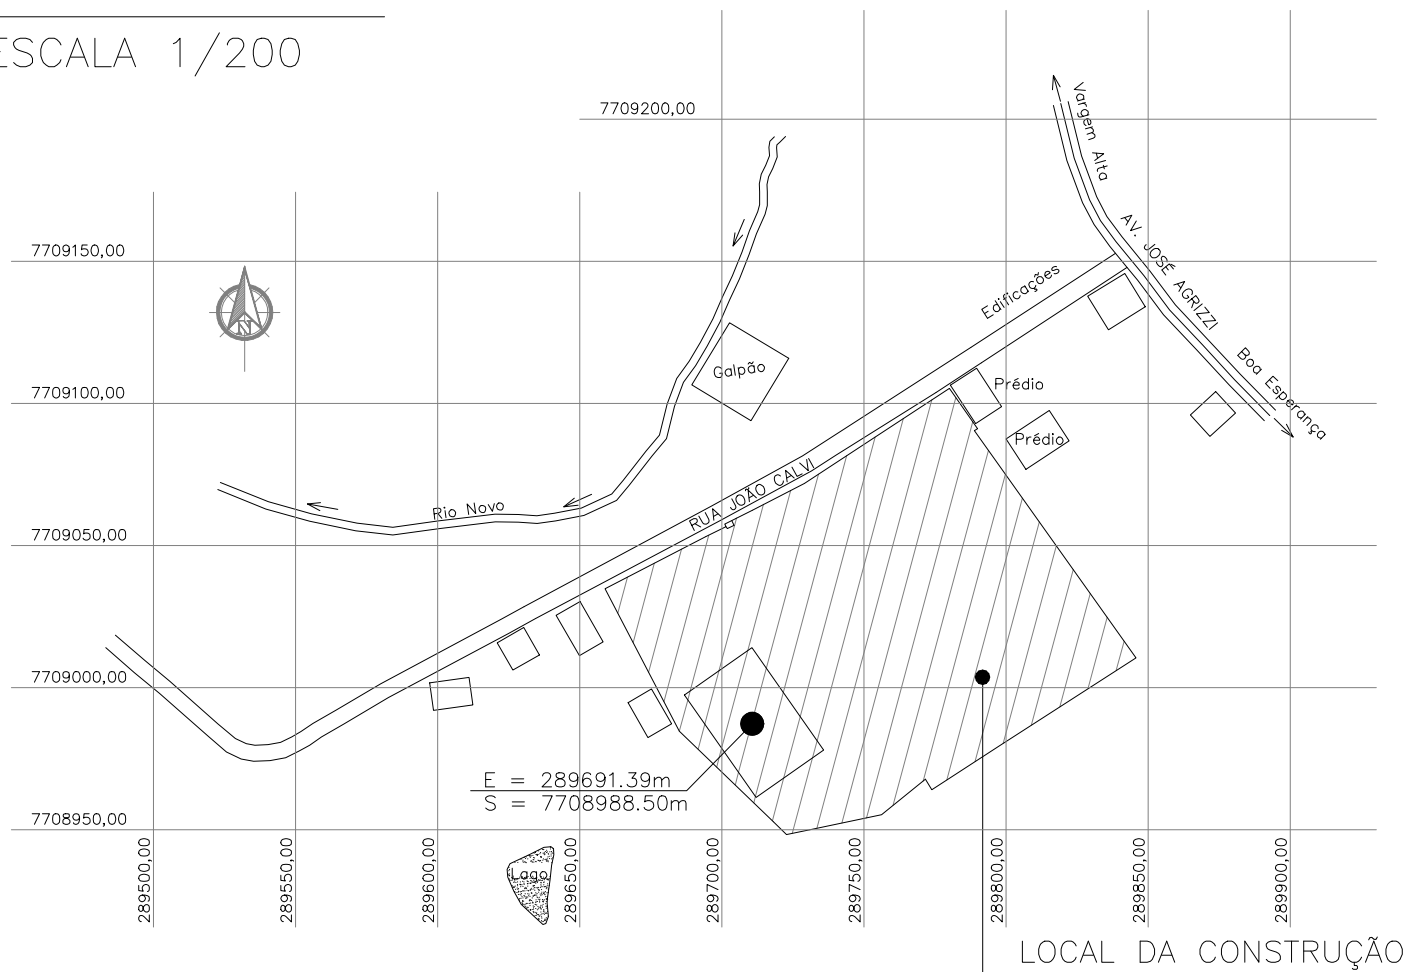

3 PLANTA DE LOCALIZAÇÃO
ESCALA SEM

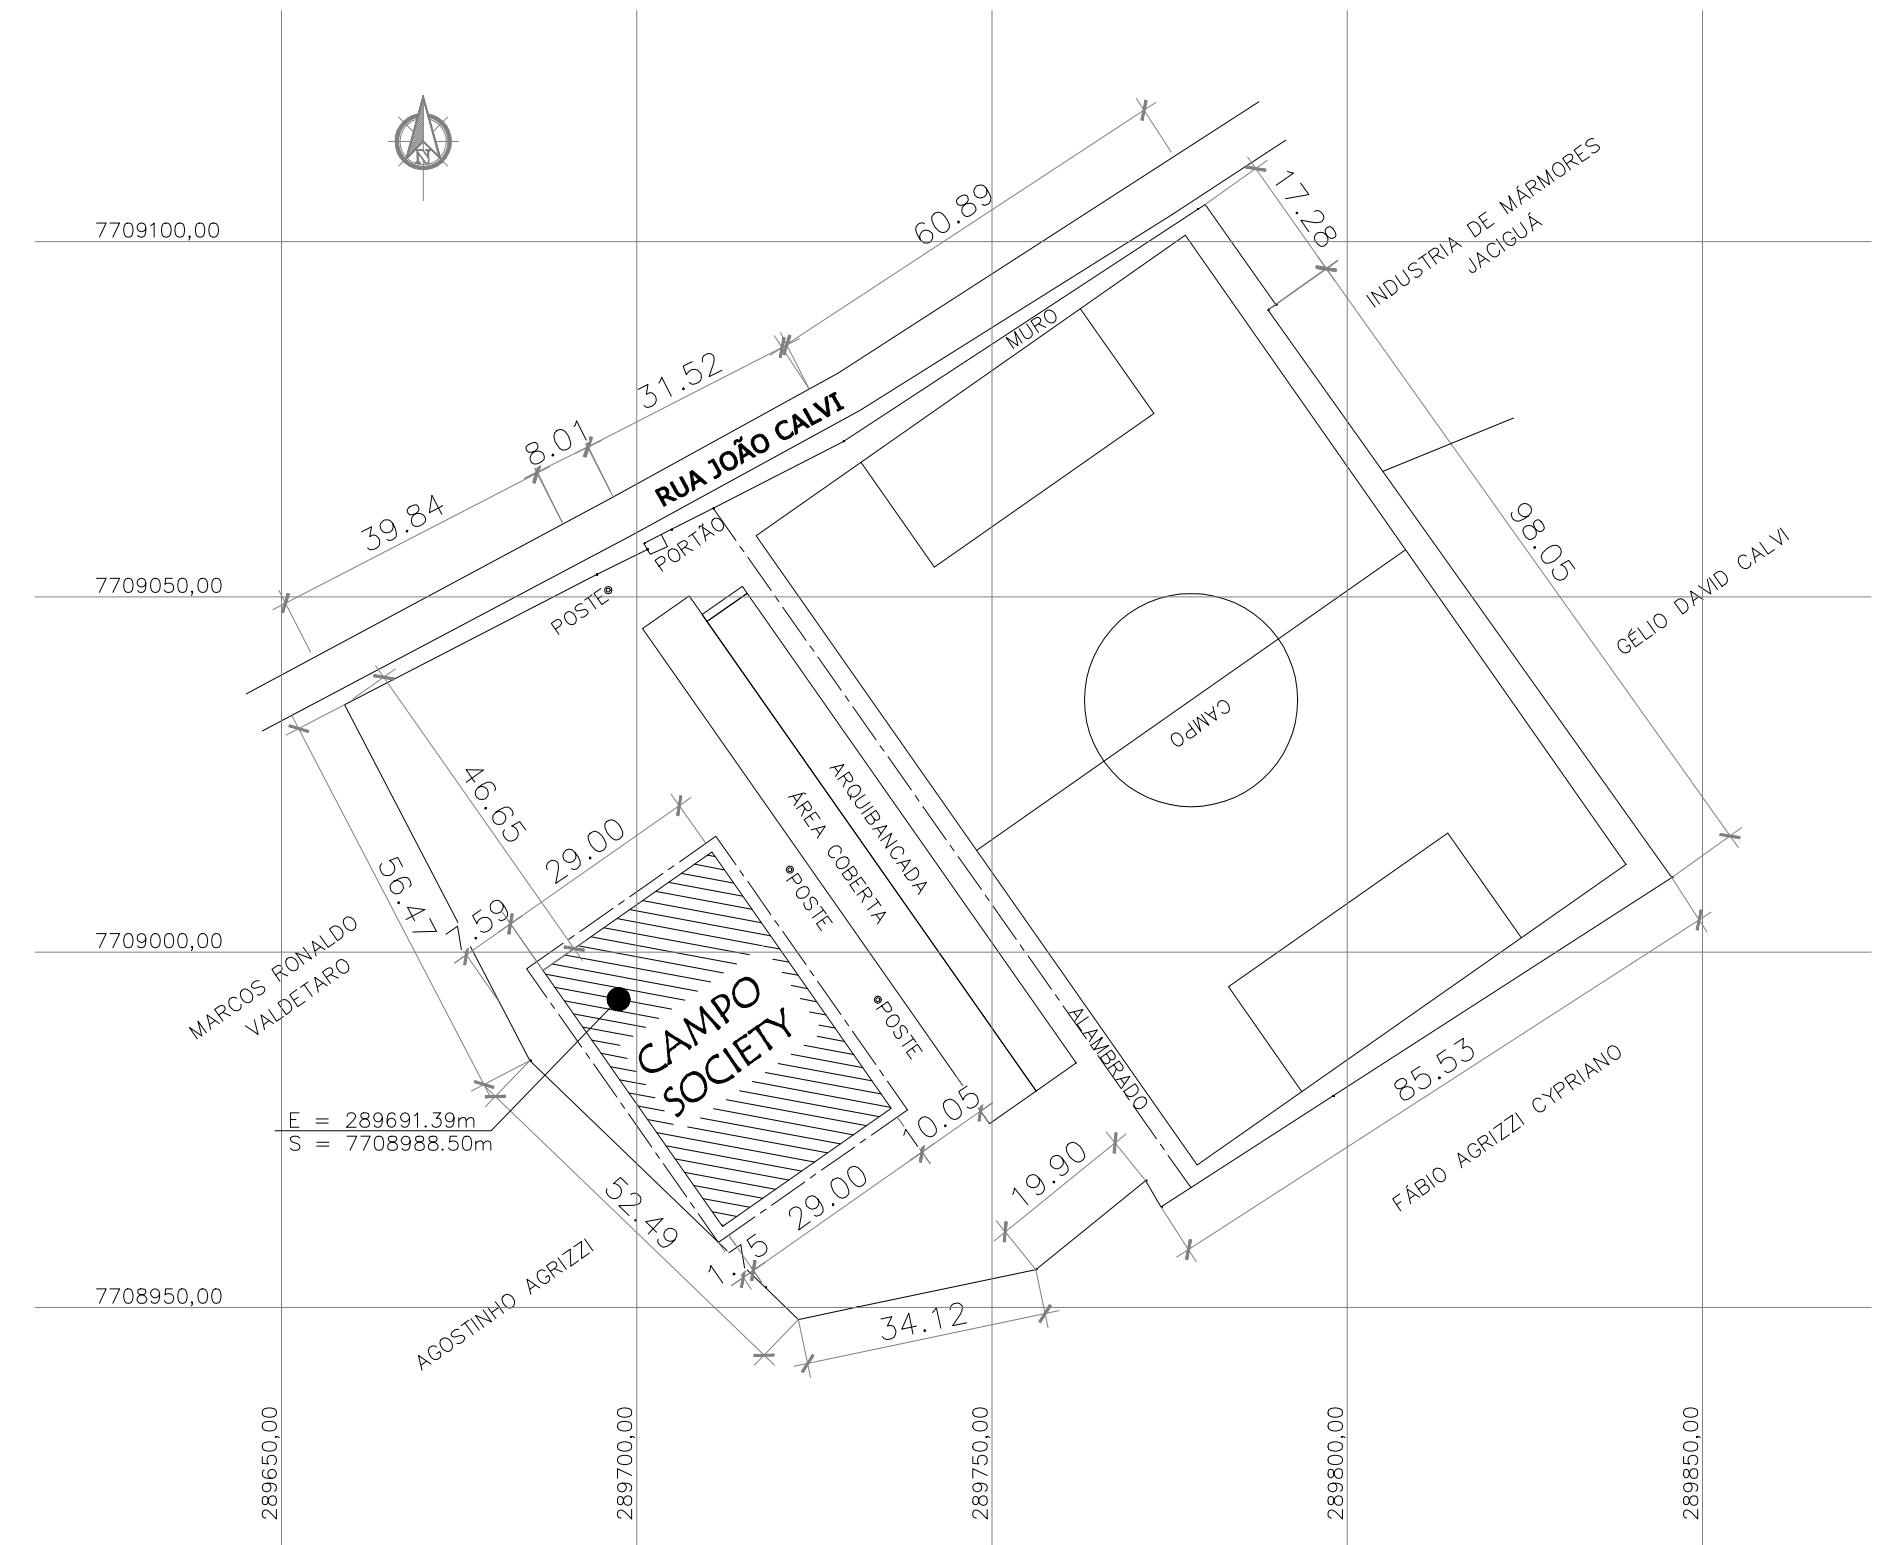

3 PLANTA DE SITUAÇÃO
ESCALA SEM

ELIESE
R
RABELLO
O:75650
193720

Assinado digitalmente por
ELIESER
RABELLO:75650193720
ND: C=BR, O=CP-Brasil, OU=AC SOLUTTI Multipla
v5, OU=29186612000100,
OU=Presencial, OU=Certificado PF A1 CN=ELIESER
RABELLO:75650193720
Razão: Eu sou o autor
deste documento
Localização:
Data: 2024.04.30
12:07:44
-03'00"
Foxit PDF Reader Versão:
2024.1.0

LORENCO
FERNAND
ES
AZEREDO
:07877826
702

Assinado digitalmente por
LORENCO FERNANDES
AZEREDO:07877826702
ND: C=BR, O=CP-Brasil, OU=Secretaria da Receita Federal
do Brasil - FRS, OU=FRS -
CPF AL, OU=(EM BRANCO),
OU=3602760001, OU=videoconferencia, CN=LORENCO FERNANDES
AZEREDO:07877826702
Razão: Eu sou o autor deste
documento
Localização:
Data: 2024.04.30
12:07:44
-03'00"
Foxit PDF Reader Versão:
2024.1.0

PREFEITURA MUNICIPAL DE VARGEM ALTA

PROJETO APROVADO

Lorenço Fernandes Azeredo
CAU A 35329-9

REVISÃO	DESCRIÇÃO	DATA
1		
2		
3		
4		
5		
6		
7		
8		
9		
10		

PREFEITURA MUNICIPAL DE VARGEM ALTA

RUA VEREADOR PEDRO ISRAEL DAVID, S/Nº, PARQUE DE EXPOSIÇÕES LAIR ALVARENGA DE SOUZA, VARGEM ALTAS - CEP: 29.286-000
TEL.: (35) 3528-1900 - (35) 3528-1910 - CNPJ: 27.744.105/0001-86
engenhariapme@gmail.com

L F ARQUITETURA E ENGENHARIA

DEPARTAMENTO DE ARQUITETURA E URBANISMO

RUA JORGE MARÃO - Nº 62 - BARRIO GILBERTO MACHADO
CACHOEIRO DE ITAPEMIRIM - ES - CEP: 29.305-292
TEL.: (35) 3566-5900 | CNPJ: 31.725.870/0001-53

PROJETO PARA CONSTRUÇÃO DE CAMPO SOCIETY
Localidade de Jacigua - Vargem Alta/ES

PROJETO ARQUITETÔNICO

AUTORA DO PROJETO: LORENCO FERNANDES AZEREDO
PROPRIETÁRIO: ELIESER RABELLO
CAU A 35329-9

DATA: JULHO DE 2023
ESCALA: INDICADA
EDITORIAÇÃO GRÁFICA: LORENCO FERNANDES AZEREDO

TÍTULO DOS DESENHOS: CORTE - AA, CORTE - BB E PLANTA DE SITUAÇÃO.
PRANCHA: 02/07

DIREITOS AUTORAIS RESERVADOS; PROIBIDO REPRODUÇÃO, DIVULGAÇÃO OU ALTERAÇÃO SEM TÍTULO DOS DESENHOS: CAMPO SOCIETY DE JACIGUA - REVISÃO 02
ORDEN EXPRESSA DO AUTOR.


OBSERVAÇÕES ALAMBRADO:

1- ESTRUTURA METÁLICA DO ALAMBRADO SERÁ REVESTIDA COM PINTURA ESMALTE SINTÉTICO NA COR VERDE COLONIAL.


2- TELA QUADRANGULAR, FIO BWG 12, MALHA QUADRADA 5x5cm, REVESTIDA EM PVC NA COR VERDE COLONIAL.

3- INSTALAR PROTEÇÃO DE TOPO NOS TUBOS VERTICAIS DO ALAMBRADO.


4- ALVENARIA DE CONFINAMENTO COM BLOCOS ESTRUTURAIS DIM.: 14x19x39cm H:20cm REBOCADA E PINTADA COM TINTA ACRÍLICA COR VERDE COLONIAL.

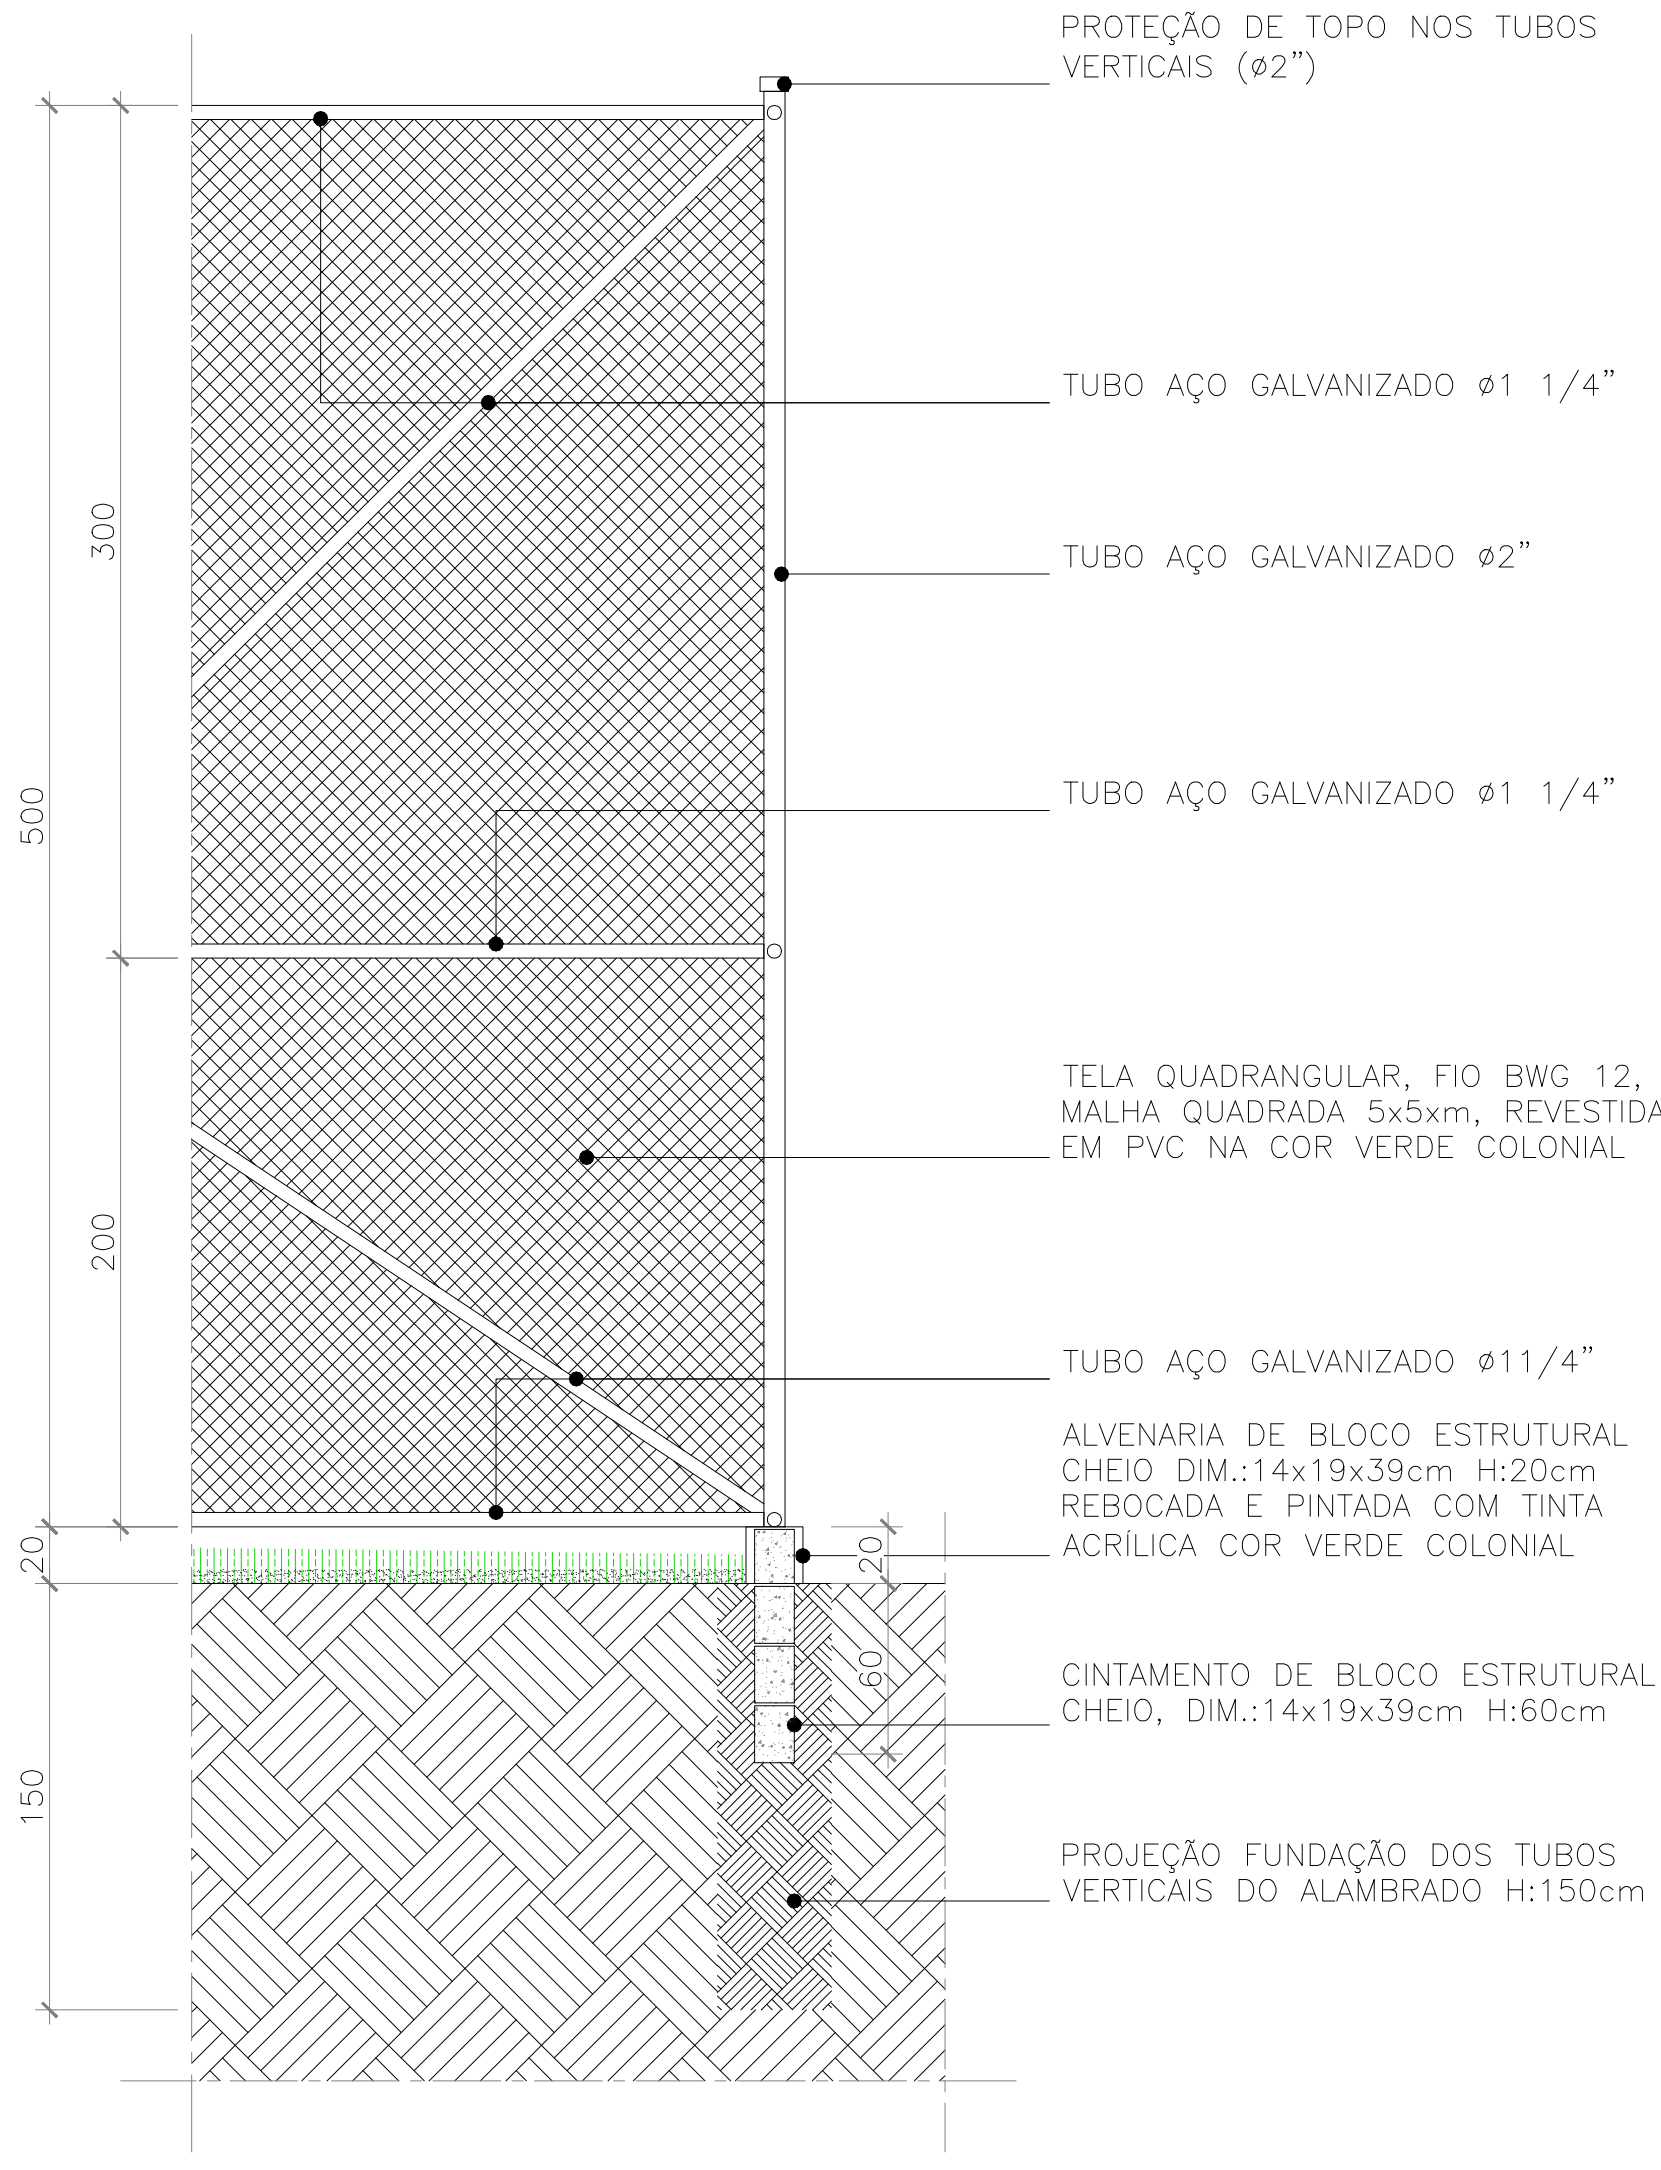

DETALHE ALAMBRADO
ESCALA 1/50

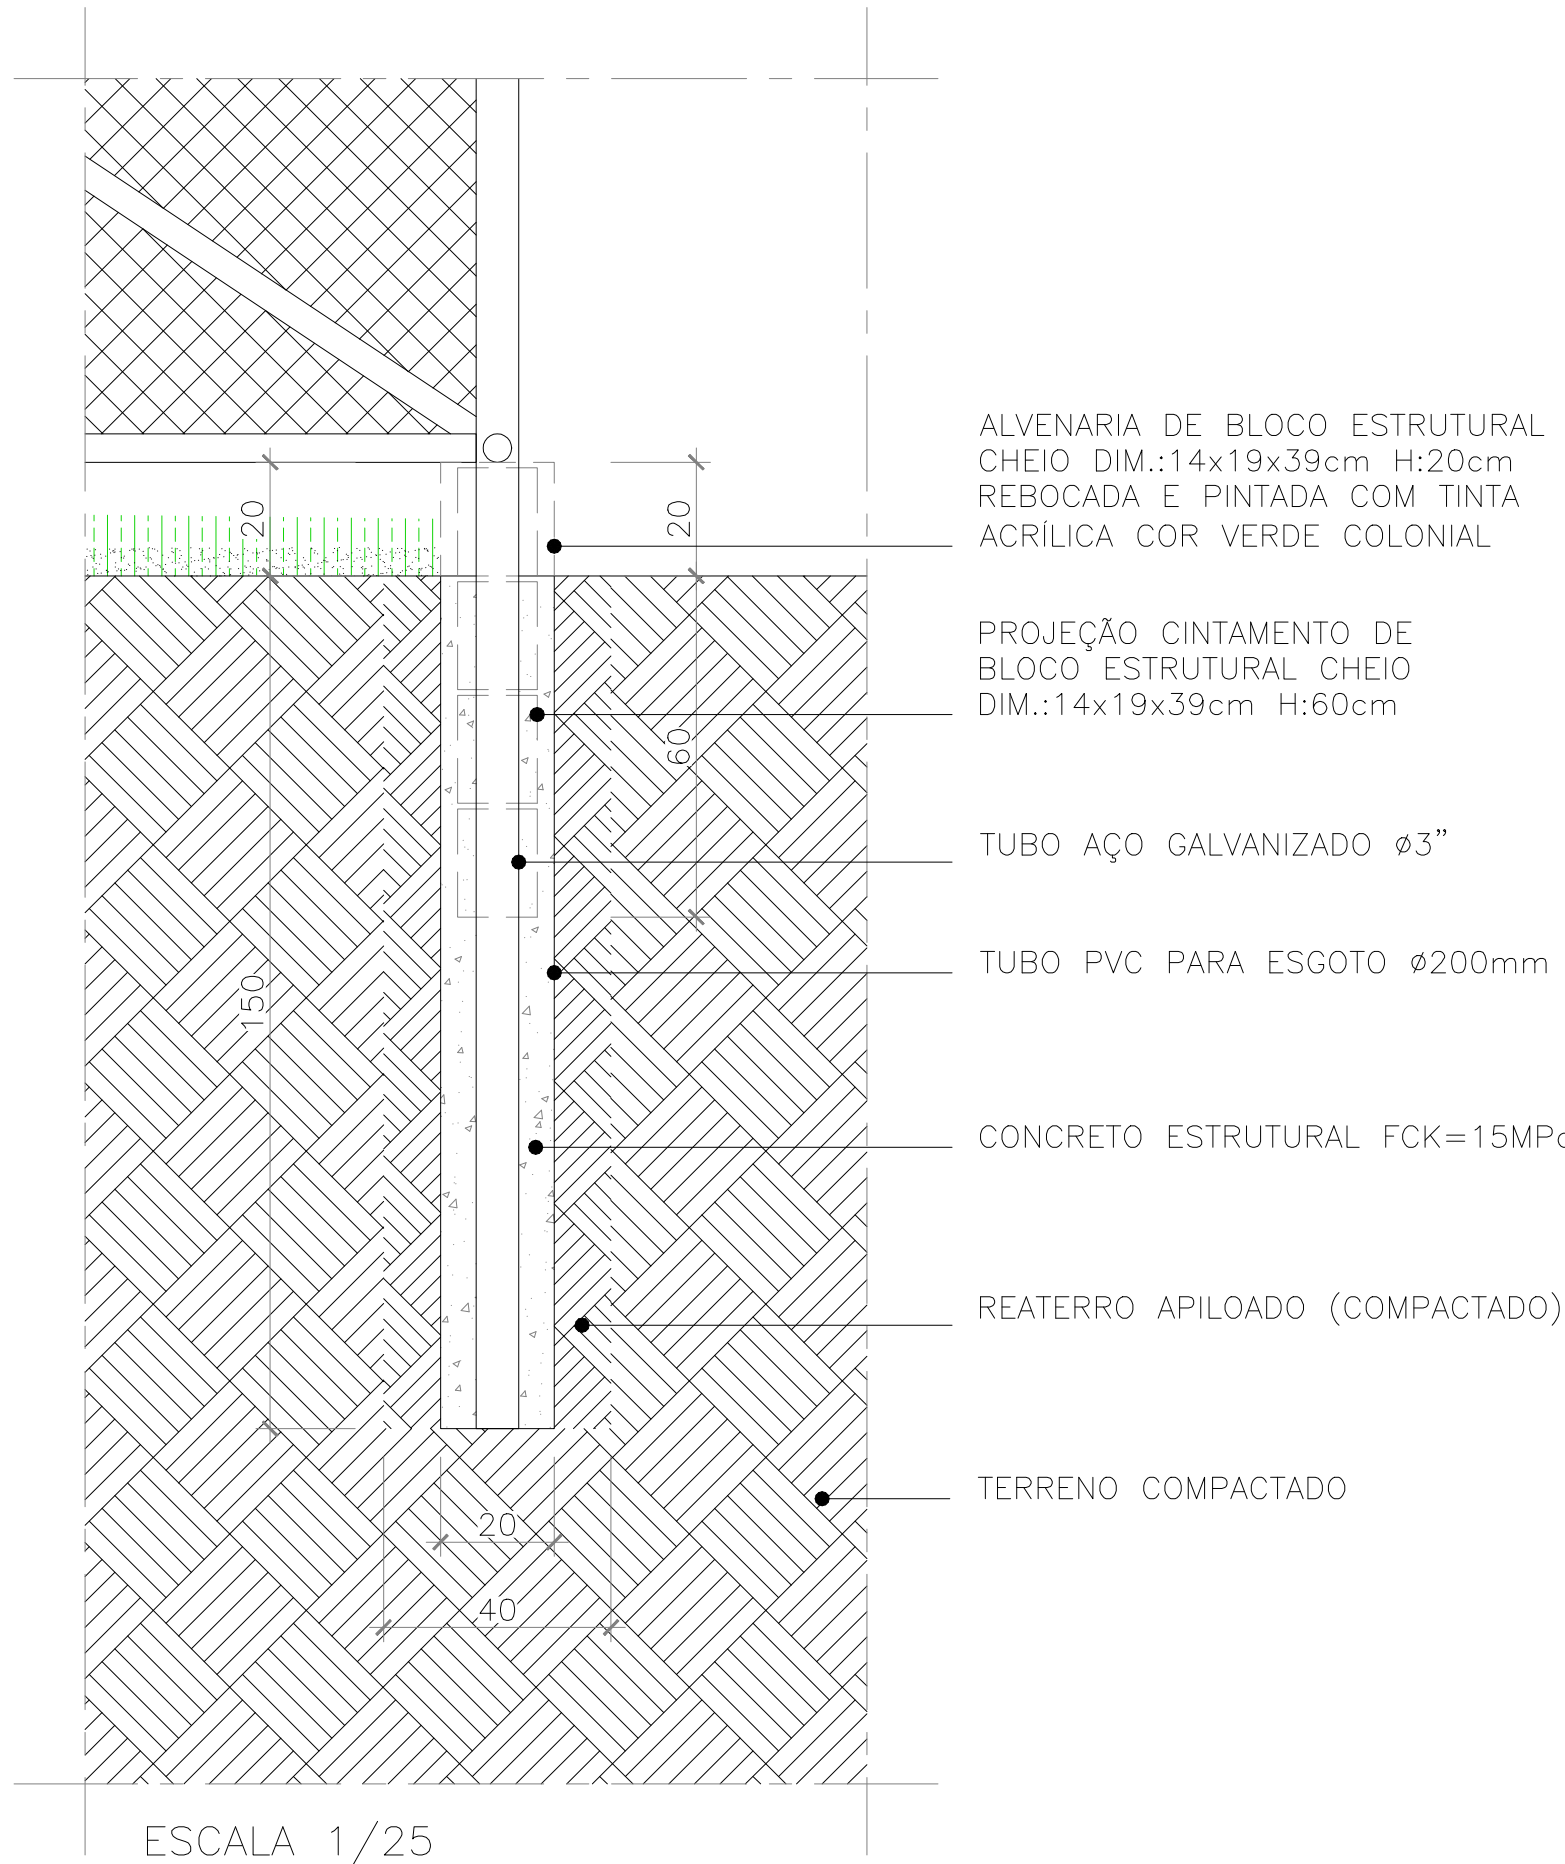


ESCALA 1/25

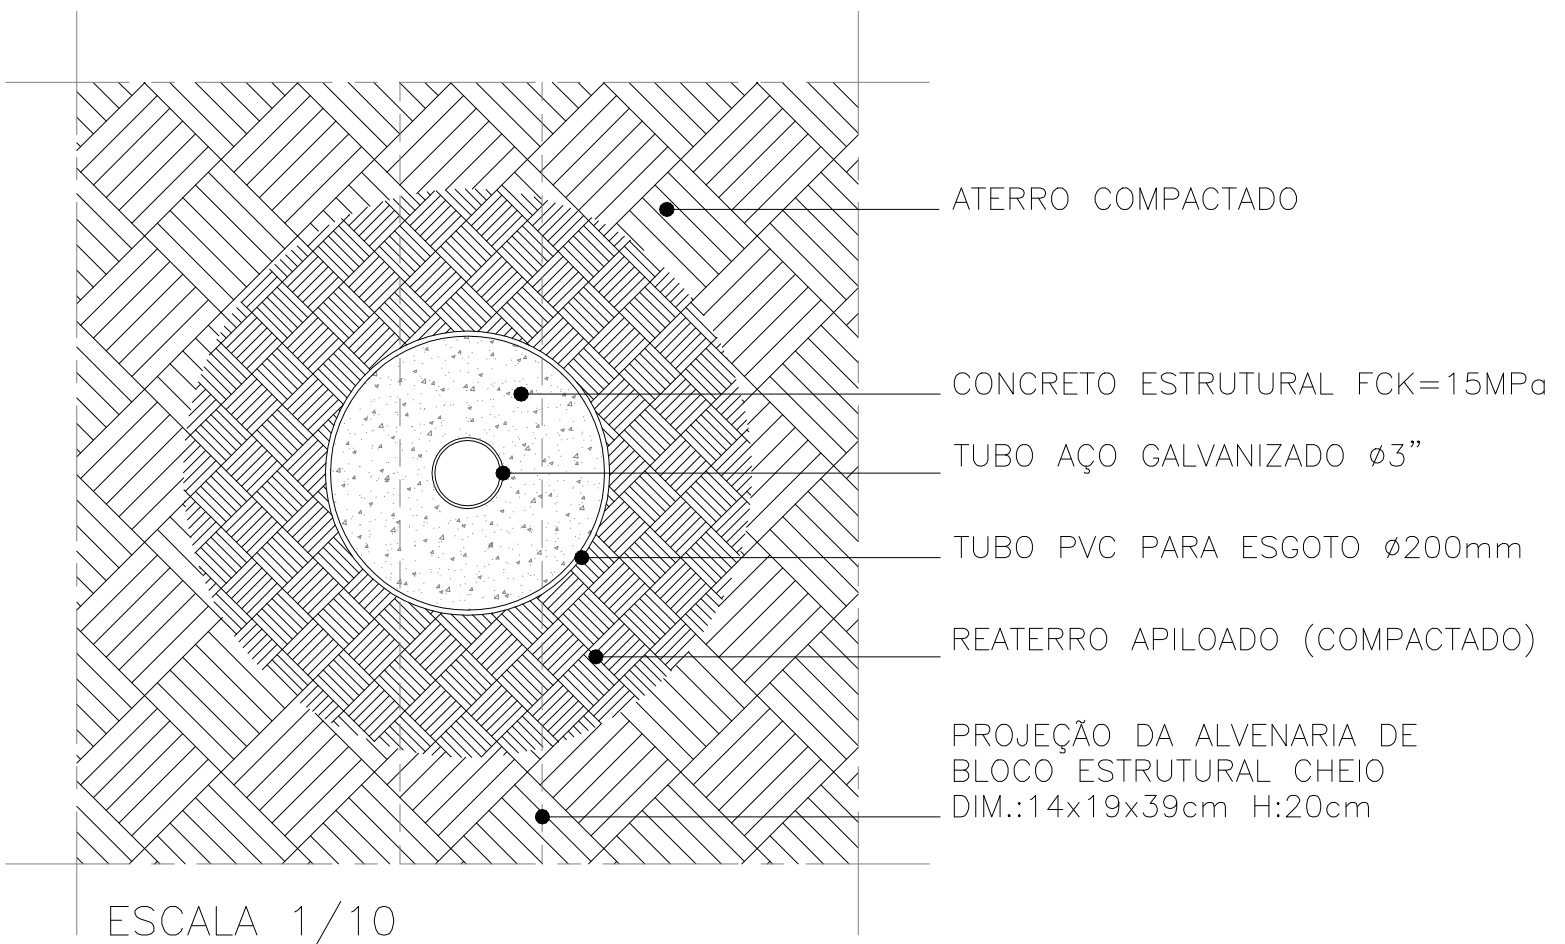

ESCALA 1/10

DETALHES FUNDAÇÃO ALAMBRADO
ESCALA INDICADA

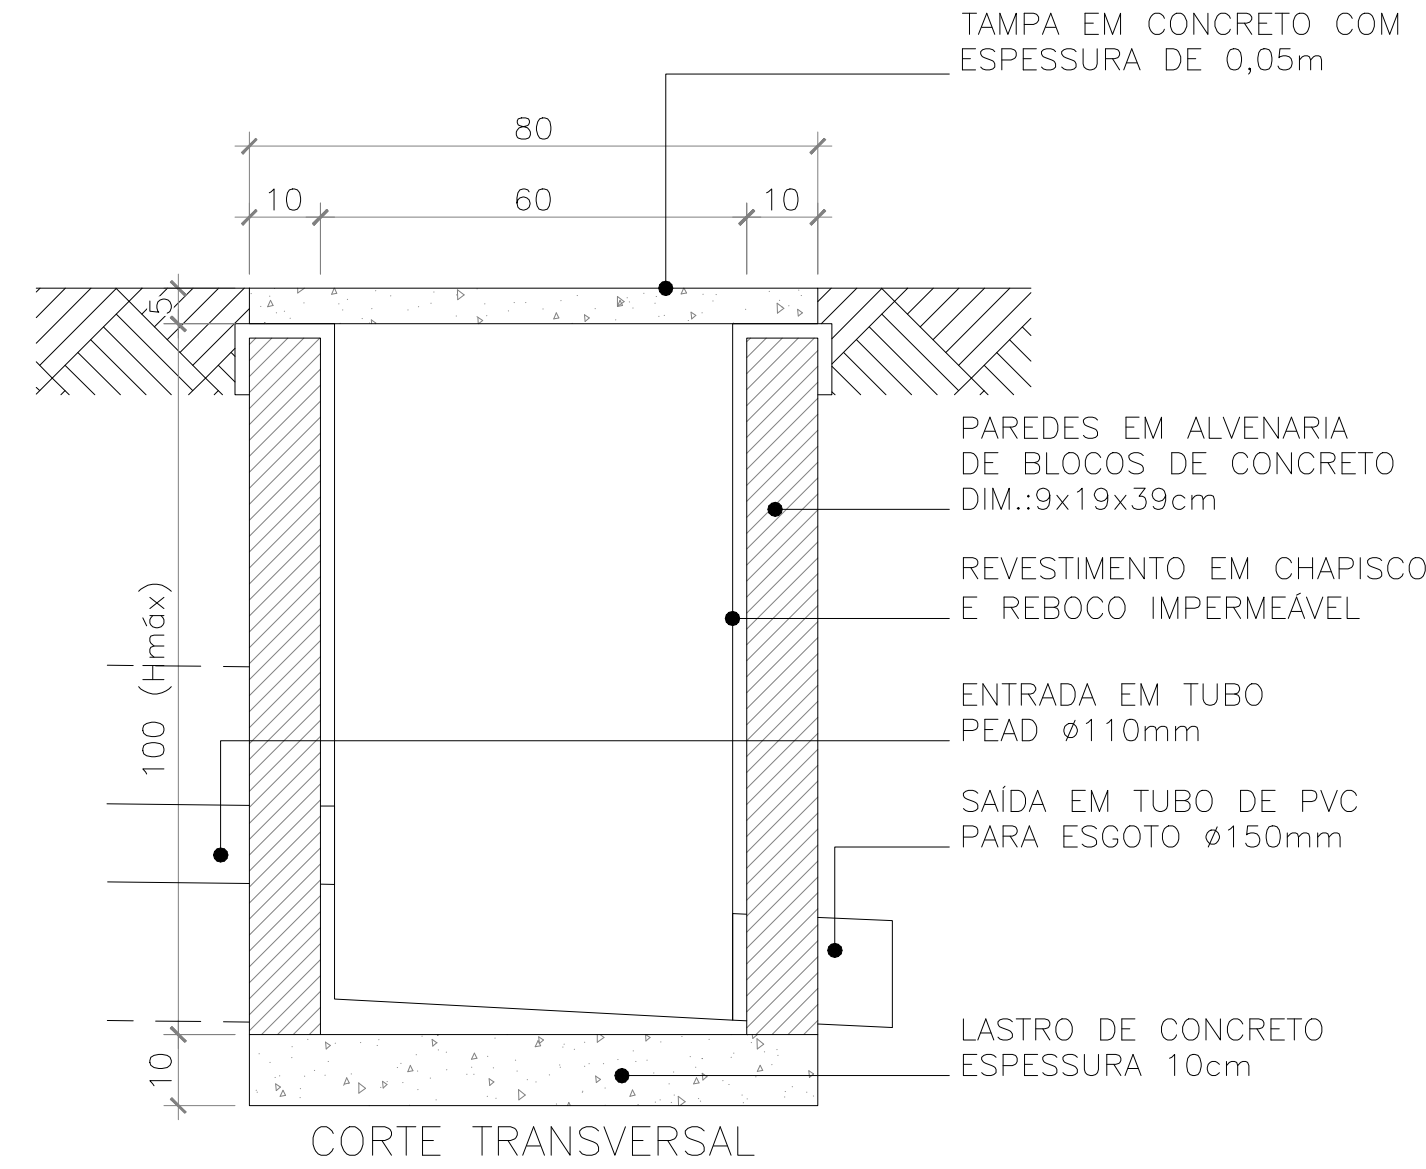

3 CAIXA CAPTAÇÃO (CC)
ESCALA 1/20

LORENCO
FERNANDES
AZEREDO:0
7877826702

Assinado digitalmente por LORENCO
FERNANDES AZEREDO 07877826702
ND: C=BR, O=ICP-Brasil, OU=Secretaria da Receita Federal do Brasil (RFB), OU=FEF e CPF AL, OU=(EM BRANCO), OU=34052376000161, OU=videoconferencia, CN=LORENCO FERNANDES AZEREDO 07877826702
Razão: Eu sou o autor deste documento
Localização
Data: 2024.04.30 12:08:44-03'00'
Foxit PDF Reader Versão: 2024.1.0

ELIESER
RABELLO:
756501937
20

Assinado digitalmente por ELIESER
RABELLO 75650193720
ND: C=BR, O=ICP-Brasil, OU=AC SOLUTI Multipla vs, OU=29186612000100, OU=Presencial, OU=Certificado PF AL, CN=ELIESER RABELLO 75650193720
Razão: Eu sou o autor deste documento
Localização
Data: 2024.04.30 12:08:26-03'00'
Foxit PDF Reader Versão: 2024.1.0



PROJETO
APROVADO

Lorenço Fernandes Azeredo
CAUA 35329-9



PREFEITURA MUNICIPAL DE
VARGEM ALTA

RUA VEREADOR PEDRO ISRAEL DAVID, S/Nº, PARQUE DE EXPOSIÇÕES LAIR
ALVARENGA DE SOUZA, VARGEM ALTAS - CEP: 29.305-000
TEL.: (35) 3508-1900 - (35) 3508-1910 - CNPJ 27.744.105/0001-66
engenhariapme@gmail.com



L F ARQUITETURA E ENGENHARIA
DEPARTAMENTO DE ARQUITETURA E URBANISMO

RUA JORGE MARÃO - Nº 52 - BARRIO GILBERTO MACHADO
CACHOEIRO DE ITAPEMIRIM - ES - CEP: 29.305-292
TEL.: (35) 99846-5900 | CNPJ: 31.723.670/0001-53

PROJETO PARA CONSTRUÇÃO DE CAMPO SOCIETY
Localidade de Jacigua - Vargem Alta/ES
PROJETO ARQUITETÔNICO

AUTORIA DO PROJETO:		PROPRIETÁRIO:	
LORENÇO FERNANDES AZEREDO CAU A 35329-9		ELIESER RABELLO PREFEITO MUNICIPAL	
DATA: JULHO DE 2023	ESCALA: INDICADA	EDITORIAÇÃO GRÁFICA: LORENÇO FERNANDES AZEREDO	
TÍTULO DOS DESENHOS: DETALHE ALAMBRADO, DETALHES FUNDAÇÃO ALAMBRADO E CAIXA CAPTAÇÃO.		PRANCHAS: 03/07	
DIREITOS AUTORAIS RESERVADOS. PROIBIDO REPRODUÇÃO, DIVULGAÇÃO OU ALTERAÇÃO SEM ORDEN EXPRESSA DO AUTOR.		TÍTULO DOS DESENHOS: CAMPO SOCIETY DE JACIGUA - REVISÃO 02	

PREFEITURA MUNICIPAL DE VARGEM ALTA


PROJETO APROVADO

Lorenço Fernandes Azeredo
CAU A 35329-9


LORENÇO FERNANDES AZEREDO
34052379000161, O.U.=videoconferencia, CN=LORENÇO FERNANDES AZEREDO/O=77826702
Razão: Eu sou o autor deste documento
Localização:
Data: 2024.04.30 12:09:17-0300
Fim: PDF Reader Versão: 2024.1.0

Assinado digitalmente por ELIESER RABELLO 75650193720
ND: C=BR, O=ICP-Brasil, OU=AC SOLUTI
Múltipla v. O=29186012000100, OU=Presidência, OU=Certificado PF AL, CN=ELIESER RABELLO 75650193720
Razão: Eu sou o autor deste documento
Localização:
Data: 2024.04.30 12:09:33-0300
Fim: PDF Reader Versão: 2024.1.0

2 CORTE AA – DRENAGEM
ESCALA 1/50

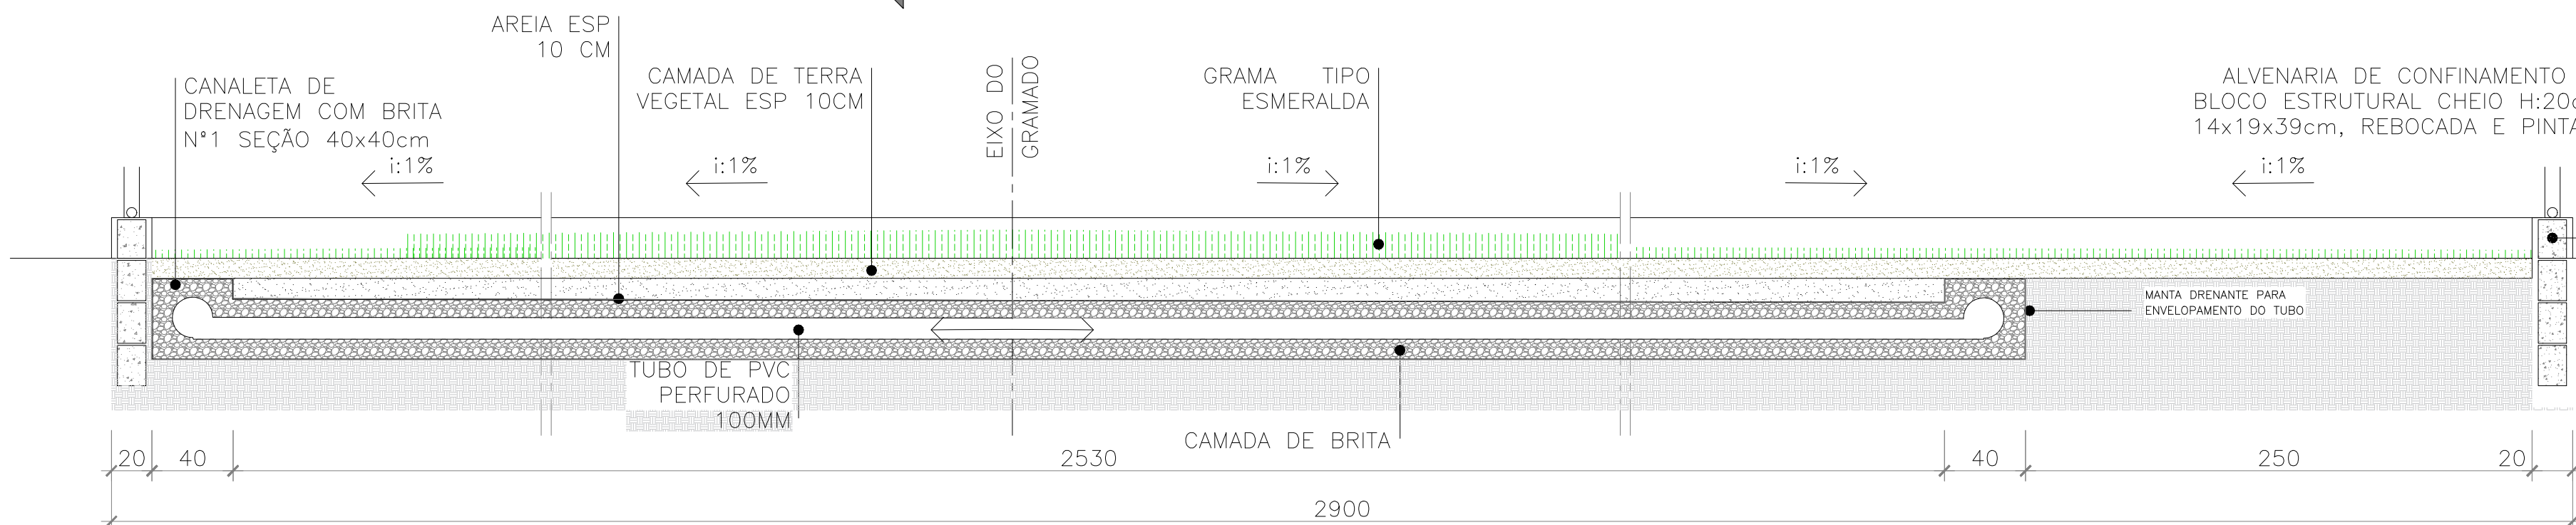

1 PLANTA BAIXA – DRENAGEM E ILUMINAÇÃO
ESCALA 1/200

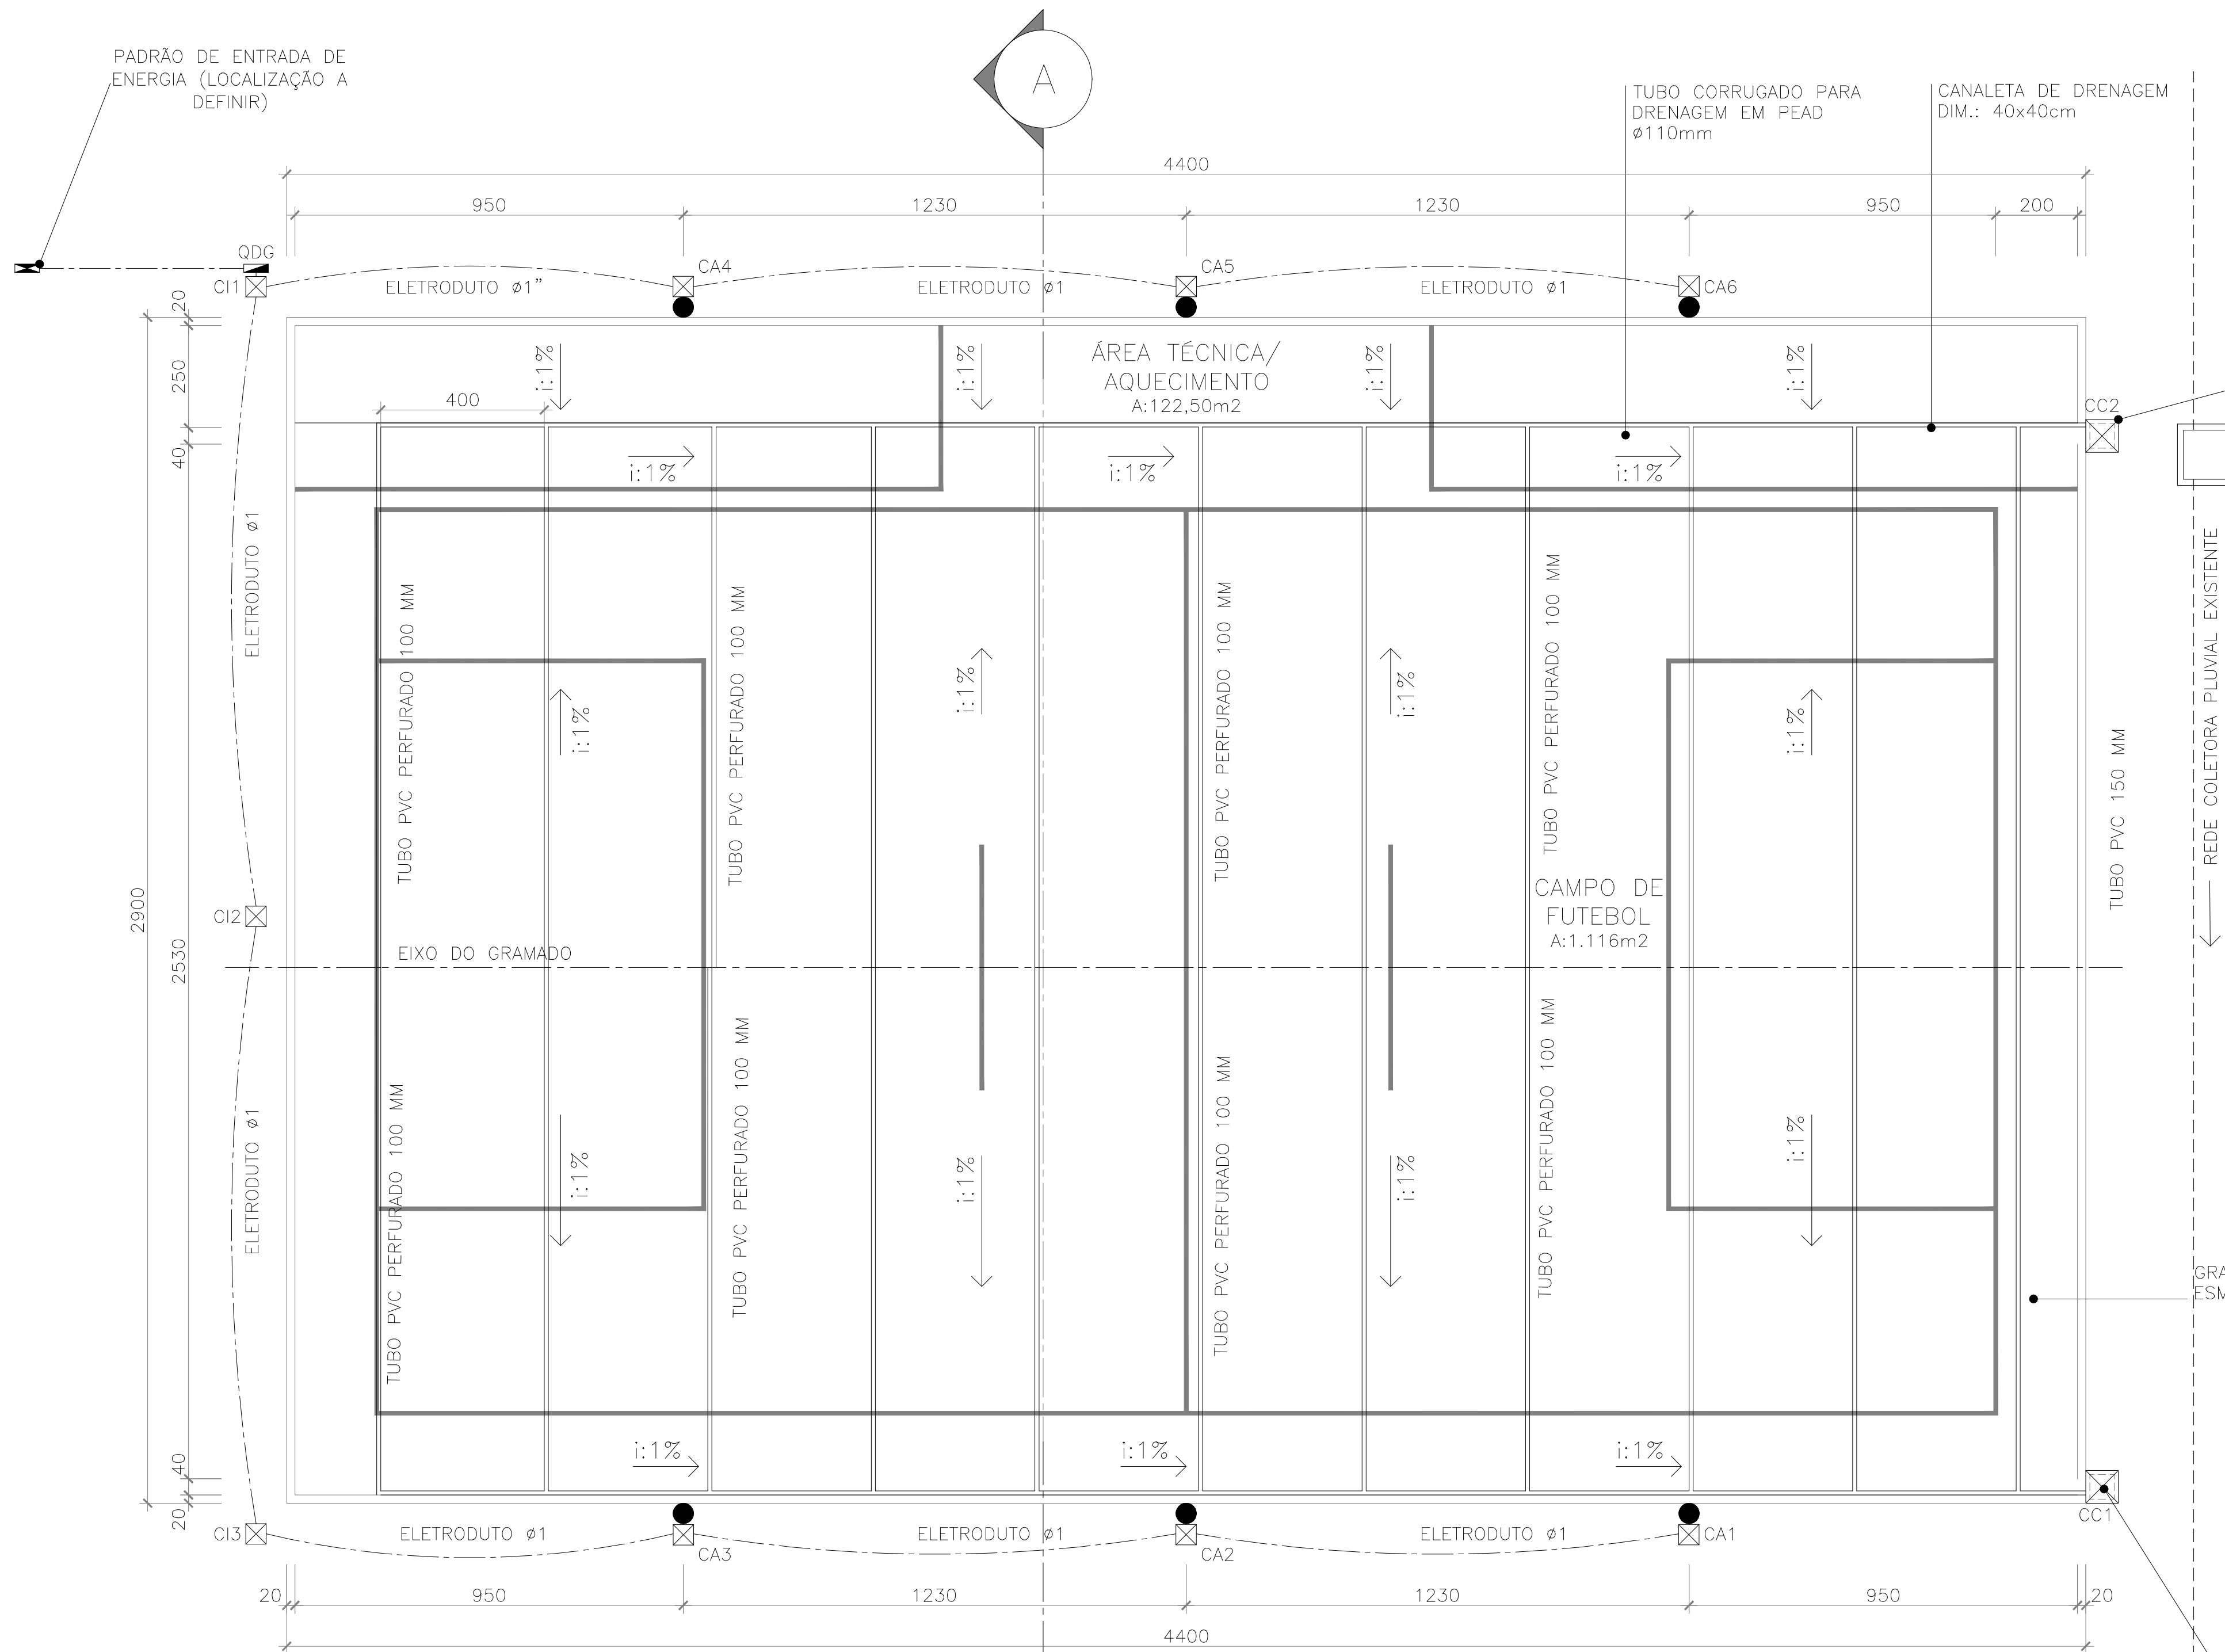

CAIXA DE CAPTAÇÃO SEQUE PARA REDE COLETORA PLUVIAL (VER DETALHE)


POÇO DE VISITA

BRITA N°1 OU PEDRISCO

GRAMA TIPO ESMERALDA



CAIXA DE CAPTAÇÃO SEQUE PARA REDE COLETORA PLUVIAL (VER DETALHE)

LEGENDA		
	●	POSTE CIRCULAR DE CONCRETO H:10m COM 3 PROJETORES (6 UND.)
	☒	CAIXA DE INSPEÇÃO EM ALVENARIA 30x30x50cm (9 UND.)
	▮	QUADRO DE DISTRIBUIÇÃO GERAL COM 12 DIVISÕES (1 UND.)
	⬮	PADRÃO DE ENTRADA DE ENERGIA (LOCALIZAÇÃO A DEFINIR)
	---	ELETRODUTO PEAD, COR PRETA, Ø1.1/2" (115m)
	☒	CAIXA DE CAPTAÇÃO EM ALVENARIA 60x60cm Hmáx:100cm (2 UND.)

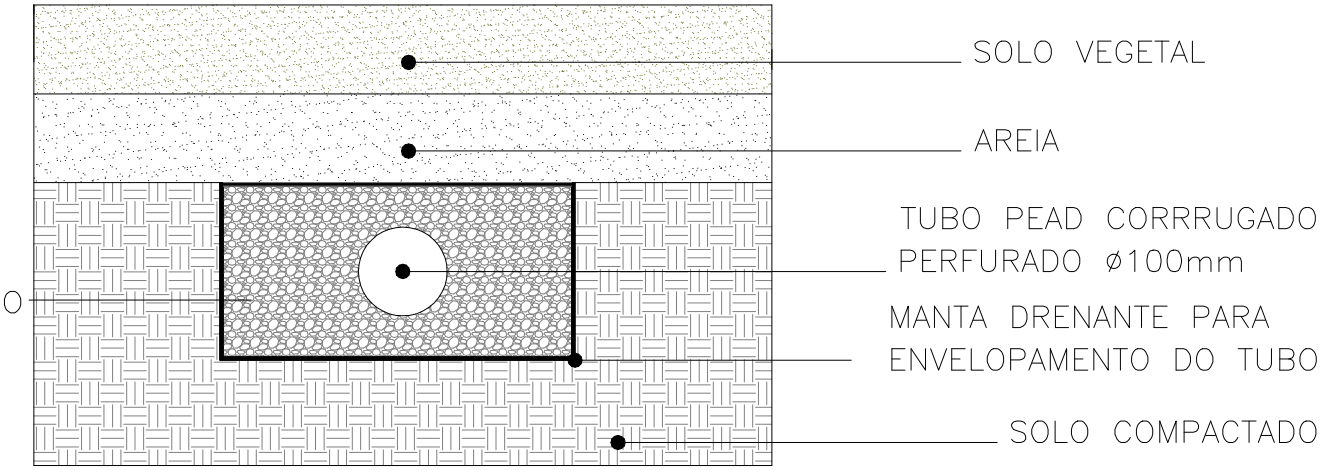

SEÇÃO TRANSVERSAL

3 SISTEMA DE DRENAGEM
ESCALA 1/20

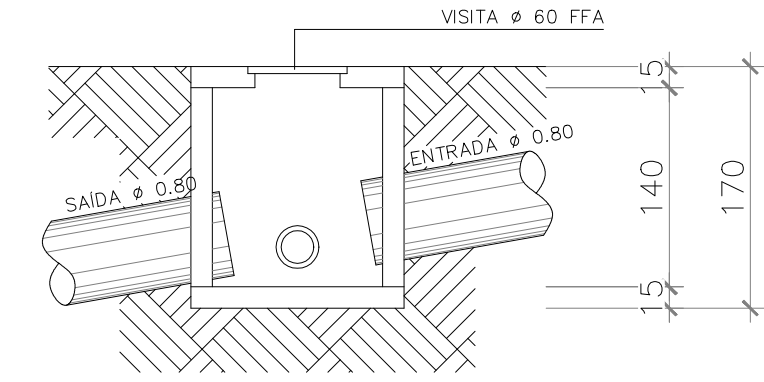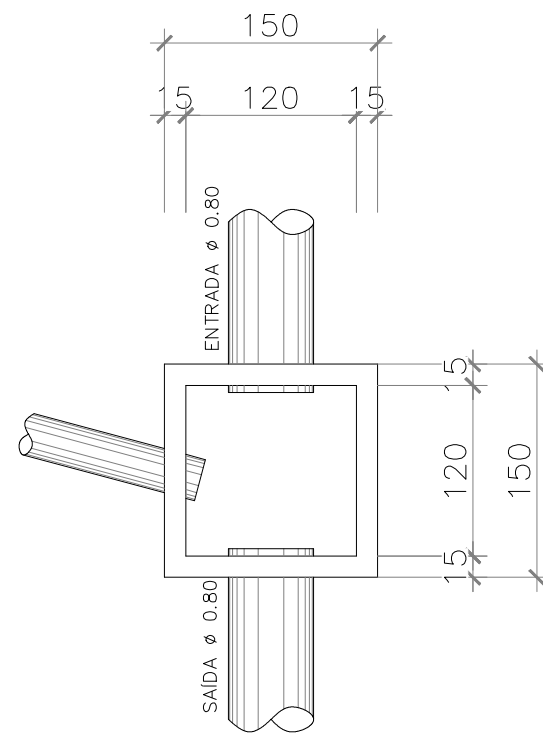

4 POÇO DE VISITA
ESCALA 1/100



PREFEITURA MUNICIPAL DE VARGEM ALTA

RUA VEREADOR PEDRO ISRAEL DAVID, S/Nº, PARQUE DE EXPOSIÇÕES LAIR ALVARENGA DE SOUZA, VARGEM ALTAS - CEP: 29.286-000
TEL.: (051) 3528-1900 - (051) 3528-1910 - CNPJ: 27.744.105/0001-66
engenhariapme@gmail.com



L F ARQUITETURA E ENGENHARIA
DEPARTAMENTO DE ARQUITETURA E URBANISMO

RUA JORGE MARÃO - Nº 52 - BARRIO GILBERTO MACHADO
CACHOEIRO DE ITAPEMIRIM - ES - CEP: 29.305-292
TEL.: (051) 99846-5900 | CNPJ: 31.725.870/0001-53

PROJETO PARA CONSTRUÇÃO DE CAMPO SOCIETY
Localidade de Jacigua - Vargem Alta/ES

PROJETO DRENAGEM E ILUMINAÇÃO


AUTORIA DO PROJETO: PROPRIETÁRIO:



LORENÇO FERNANDES AZEREDO ELIESER RABELLO
CAU A 35329-9 PREFEITO MUNICIPAL

DATA: JULHO DE 2023 ESCALA: INDICADA EDITORAÇÃO GRÁFICA: LORENÇO FERNANDES AZEREDO


TÍTULO DOS DESENHOS: PLANTA BAIXA - DRENAGEM E ILUMINAÇÃO, CORTE AA - DRENAGEM, SISTEMA DE DRENAGEM E POÇO DE VISITA. PRANCHA 04/07

DIREITOS AUTORAIS RESERVADOS; PROIBIDO REPRODUÇÃO, DIVULGAÇÃO OU ALTERAÇÃO SEM TÍTULO DOS DESENHOS: CAMPO SOCIETY DE JACIGUA - REVISÃO 02

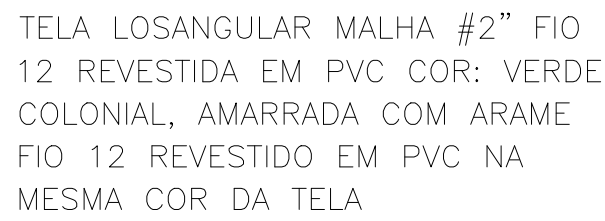


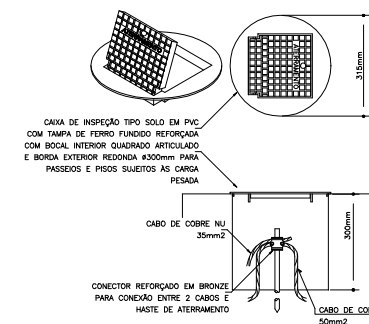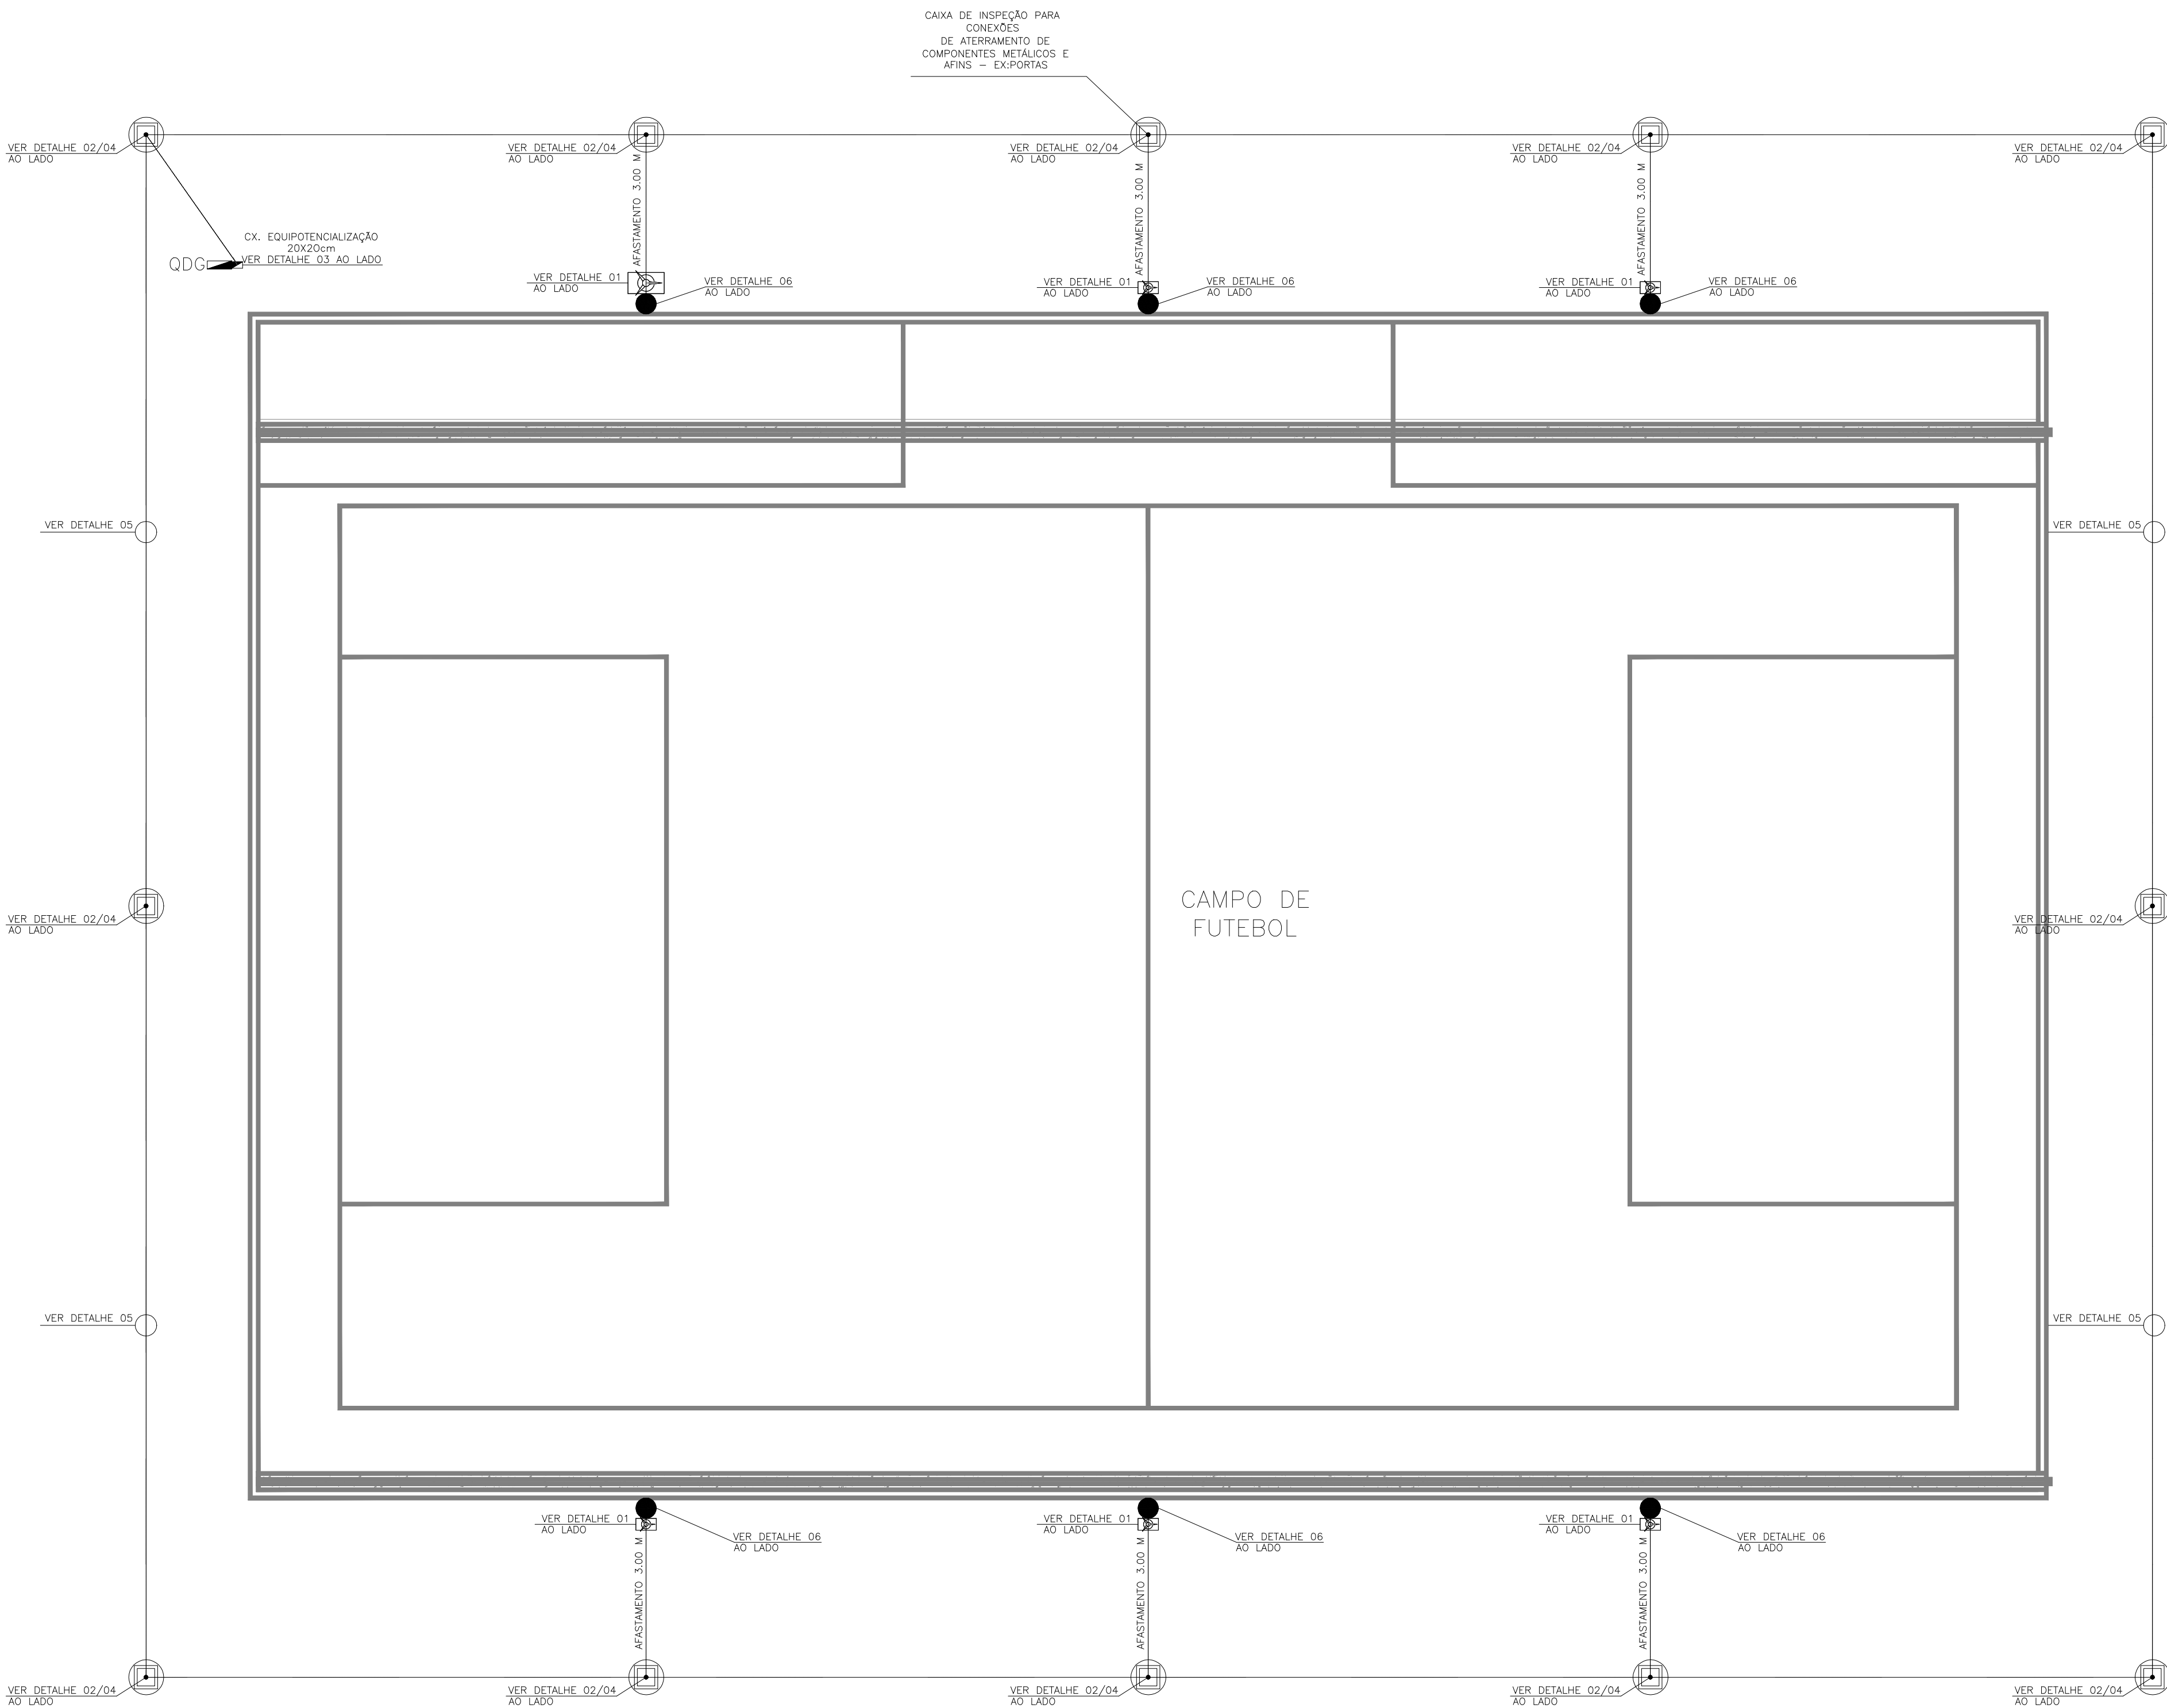


DETALHE DE INSTALAÇÃO DA CAIXA DE INSPEÇÃO TIPO SOLO COM TAMPA PARA CONEXÃO DAS MALHAS
DETALHE 02

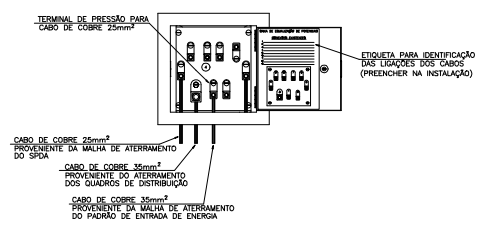


DETALHES DA CAIXA DE EQUALIZAÇÃO
DETALHE 03

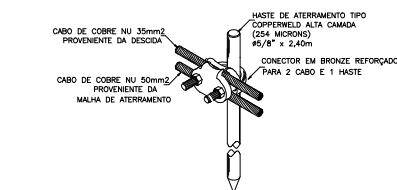


DETALHE DE UTILIZAÇÃO DO CONECTOR NA HASTE DE ATERRAMENTO
DETALHE 04

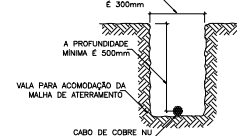

DETALHE DA VALA MALHA DE ATERRAMENTO
DETALHE 05

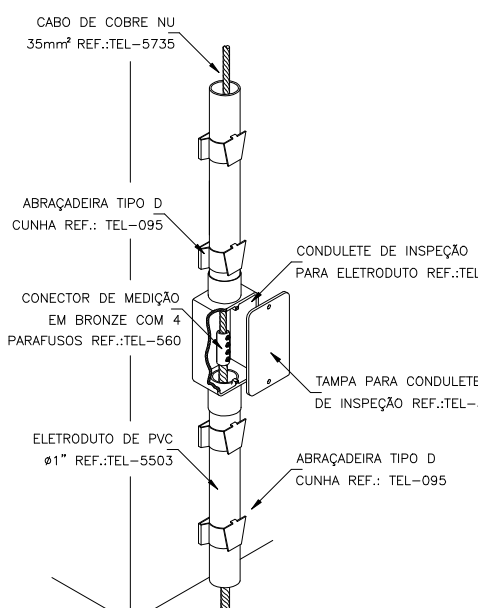

CONEXÃO DA DESCIDIA EM CABO DE COBRE COM O ATERRAMENTO
DETALHE 06
SEM — ESCALA

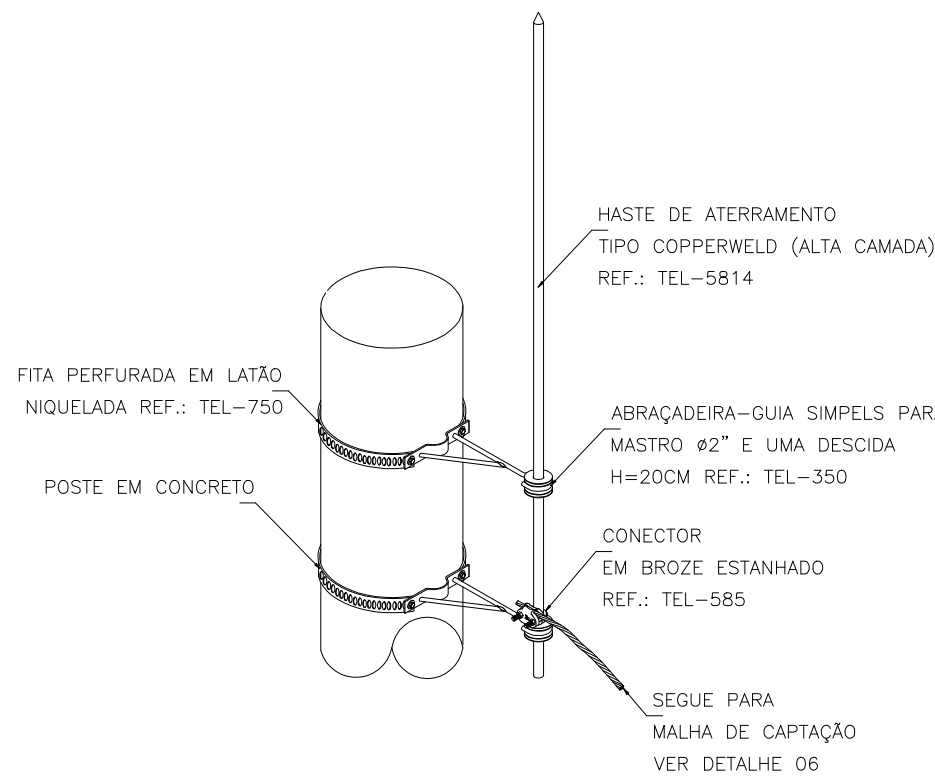

DETALHE DE PROTEÇÃO DO POSTE DE ILUMINAÇÃO
DETALHE 01
SEM — ESCALA

CARACTERÍSTICAS SPDA — NBR 5419:GAUJA DE FARADAY E MELLON LERANGLIN
1 — PARA-RAIO TIPO DE PROTEÇÃO II (CONFORME TABELA B3 DA NORMA)
2 — DESCIDIAS EM CABO DE COBRE NO Ø30mm2 FIXADOS SOBRE A SUPERFÍCIE DE ALUMÍNIO
3 — ATERRAMENTO EXECUTADO COM ELETRODOS (HASTES VERTICAIS) RECOMENDANDO-SE UM VALOR MÍNIMO DE 10 CM PARA A RESISTÊNCIA DE ATERRAMENTO.

NOTA 01

- 1- TODAS AS ESTRUTURAS METÁLICAS EXISTENTES NAS COBERTURAS NAS COBERTURAS DA EDIFICAÇÃO (ANTENAS, ESCADAS, CHAMINÉLSTIC) DEVERÃO SER INTERLIGADAS AO PONTO MAIS PRÓXIMO DO SISTEMA DE CAPTAÇÃO PARA EQUALIZAÇÃO DE POTENCIAL E ESCOAMENTO DE ALGUMA POSSÍVEL DESCARGA.
- 2- OS MASTROS DOS CAPTORES TIPO FRANKLIN TERÃO UMA ALTURA DE 6 METROS. NO CASO DA COLOCAÇÃO DE ANTENAS, OU OUTRAS ESTRUTURAS ACIMA DO VOLUME PROTEGIDO, DEVE-SE PROVIDENCIAR A COLOCAÇÃO DE MASTROS PRÓXIMOS AS ESSAS ESTRUTURAS DE FORMA QUE ULTRAPASSEM SUA ALTURA EM 2 OU 3 METROS.



PREFEITURA MUNICIPAL DE VARGEM ALTA

RUA VEREADOR PEDRO ISRAEL DAVID, S/Nº, PARQUE DE EXPOSIÇÕES LAIR ALVARENGA DE SOUZA, VARGEM ALTAS - CEP: 29.286-000
TEL.: (35) 3508-1900 - (35) 3508-1910 - CNPJ: 27.744.105/0001-66
engenhariapme@gmail.com



L F ARQUITETURA E ENGENHARIA
DEPARTAMENTO DE ARQUITETURA E URBANISMO

RUA JORGE MARÃO - Nº 62 - BARRIO GILBERTO MACHADO
CACHOEIRO DE ITAPEMIRIM - ES - CEP: 29.305-292
TEL.: (35) 3684-5900 | CNPJ: 31.725.870/0001-53

PROJETO PARA CONSTRUÇÃO DE CAMPO SOCIETY
Localidade de Jacigüá - Vargem Alta/ES

PROJETO SPDA

AUTORIA DO PROJETO: PROPRIETÁRIO:

LORENÇO FERNANDES AZEREDO CAU A 35329-9 ELIESER RABELLO PREFEITO MUNICIPAL

DATA: JULHO DE 2023 ESCALA: INDICADA EDITORAÇÃO GRÁFICA: LORENÇO FERNANDES AZEREDO

TÍTULO DOS DESENHOS: PLANTA BAIXA - CAMPO DE FUTEBOL SOCIETY. FRANCHA 06/07

DIREITOS AUTORAIS RESERVADOS; PROIBIDO REPRODUÇÃO, DIVULGAÇÃO OU ALTERAÇÃO SEM TÍTULO DOS DESENHOS: CAMPO SOCIETY DE JACIGÜÁ - REVISÃO 02

ELIESER RABELLO:75650193720
5650193720

Assinado digitalmente por ELIESER RABELLO:75650193720
ND: C=BR, O=ICP-Brasil, OU=AC SOLUTI Multipla v5, OU=75650193720, CN=Presencial, OU=Certificado PE AL CN=ELIESER RABELLO:75650193720
Razão: Eu sou o autor deste documento
Localização: Data: 2024.04.30 12:11:11-0300
Font: PDF Reader Versão: 2024.1.0


LORENÇO FERNANDES AZEREDO:7877826702
7877826702

Assinado digitalmente por LORENÇO FERNANDES AZEREDO:7877826702
ND: C=BR, O=ICP-Brasil, OU=Secretaria da Receita Federal do Brasil RFB, OU=RFB e CPF AL, OU=EM BRANCO, OU=5602578000161, OU=videoconferencia, CN=LORENÇO FERNANDES AZEREDO:7877826702
Razão: Eu sou o autor deste documento
Localização: Data: 2024.04.30 12:10:55-0300
Font: PDF Reader Versão: 2024.1.0

PREFEITURA MUNICIPAL DE VARGEM ALTA

PROJETO APROVADO

Lorenço Fernandes Azeredo
CAU A 35329-9

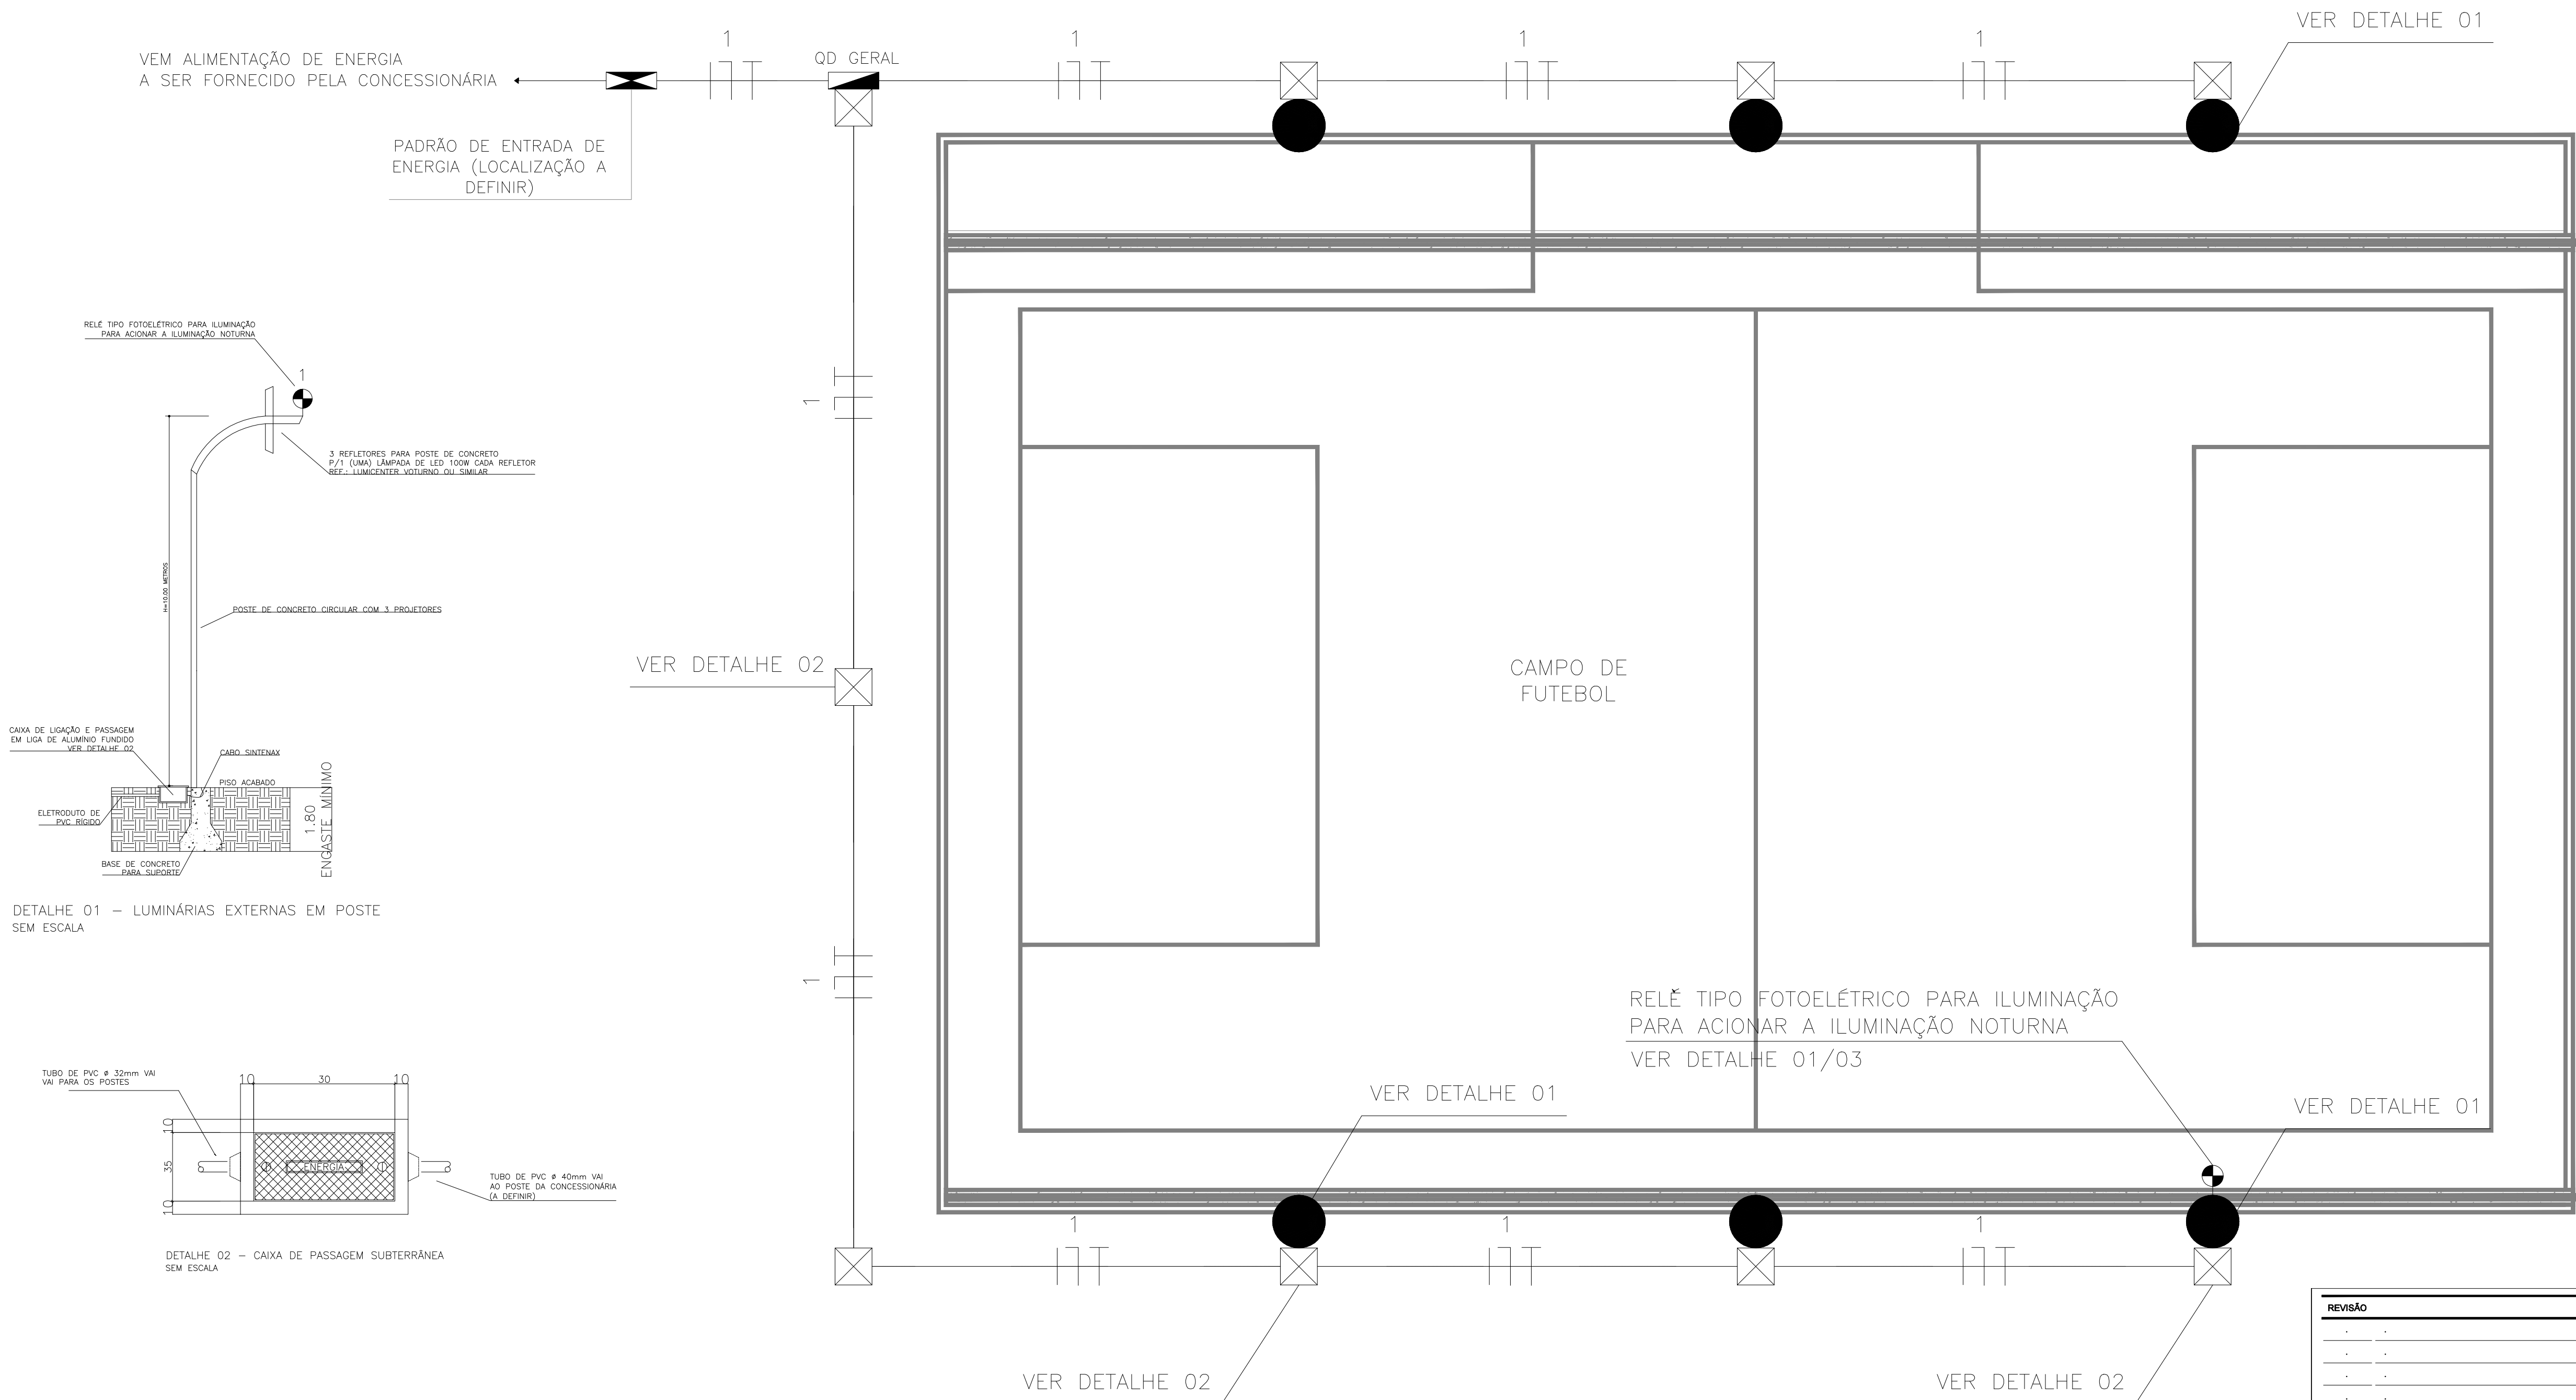

1 PLANTA BAIXA – CAMPO DE FUTEBOL SOCIETY
ESCALA 1/200

LORENCO
FERNANDES
AZEREDO:07877
826702

Assinado digitalmente por LORENCO
FERNANDES AZEREDO:07877826702
ND: C=BR, O=ICP-Brasil, OU=Secretaria da
Receita Federal do Brasil, CN=LORENCO FERNANDES AZEREDO, OU=SEM BRANCO, OU=34952376000161,
OU=videturconfirmitas, CN=LORENCO
FERNANDES AZEREDO:07877826702
Razão: Eu sou o autor deste documento
Localização:
Data: 2024.04.30 12:11:56-03'00'
Foxit PDF Reader Versão: 2024.1.0

ELIESER
RABELLO:756
50193720

Assinado digitalmente por ELIESER
RABELLO:75650193720
ND: C=BR, O=ICP-Brasil, OU=AC SOLUTI Multipla
V.O. OU=20186612000100, OU=Presencial, OU=
Certificado PF A1, CN=ELIESER
RABELLO:75650193720
Razão: Eu sou o autor deste documento
Localização:
Data: 2024.04.30 12:11:39-03'00'
Foxit PDF Reader Versão: 2024.1.0

PREFEITURA MUNICIPAL DE VARGEM ALTA

PROJETO APROVADO

_____/_____/_____

Lorenzo Fernandes Azeredo
CAU A 35329-9

REVISÃO	DESCRIÇÃO	DATA
1		
2		
3		
4		
5		

PREFEITURA MUNICIPAL DE VARGEM ALTA
RUA VEREADOR PEDRO ISRAEL DAVID, S/Nº, PARQUE DE EXPOSIÇÕES LAIR
ALVARENGA DE SOUZA, VARGEM ALTAS - CEP: 29.285-000
TEL.: (051) 3528-1900 - (051) 3528-1910 - CNPJ: 27.744.105/0001-66
engenhariapme@gmail.com

L F ARQUITETURA E ENGENHARIA
DEPARTAMENTO DE ARQUITETURA E URBANISMO
RUA JORGE MARÃO - Nº 52 - BARRIO GILBERTO MACHADO
CACHOEIRA DE ITAPERIEM - ES - CEP: 29.305-292
TEL.: (051) 3528-1900 - (051) 3528-1910 - CNPJ: 27.744.105/0001-66

PROJETO PARA CONSTRUÇÃO DE CAMPO SOCIETY
Localidade de Jacigua - Vargem Alta/ES

PROJETO ELÉTRICO

AUTORIA DO PROJETO: LORENÇO FERNANDES AZEREDO
PRÓPRIETÁRIO: ELIESER RABELLO
CAU A 35329-9

DATA: JULHO DE 2023
ESCALA: INDICADA
EDITORIAÇÃO GRÁFICA: LORENÇO FERNANDES AZEREDO

TÍTULO DOS DESENHOS: PLANTA BAIXA - CAMPO DE FUTEBOL SOCIETY.

PRANCHA: 07/07

DIREITOS AUTORAIS RESERVADOS. PROIBIDA REPRODUÇÃO, DIVULGAÇÃO OU ALTERAÇÃO SEM TÍTULO DOS DESENHOS: CAMPO SOCIETY DE JACIGUA - REVISÃO 02.



PREFEITURA MUNICIPAL DE VARGEM ALTA

ESTADO DO ESPÍRITO SANTO

OBRA:	CONSTRUÇÃO DE CAMPO DE FUTEBOL SOCIETY COM GRAMA NATURAL, ALAMBRADO E ILUMINAÇÃO 29,00m x 44,00m - CAMPO BOM DE BOLA	SINAPI DEZEMBRO/2023
LOCAL:	JACIGUÁ - VARGEM ALTA - ES	BDI = 29,63 %

PLANILHA ORÇAMENTÁRIA

ITEM	CÓDIGO	ESPECIFICAÇÃO	UNID	QUANT.	PREÇOS EM REAL	
					P. UNIT.COM BDI	P. TOTAL
1		SERVIÇOS PRELIMINARES				
1.1	103689 SINAPI	FORNECIMENTO E INSTALAÇÃO DE PLACA DE OBRA COM CHAPA GALVANIZADA E ESTRUTURA DE MADEIRA. AF_03/2022_PS	M²	4,50	R\$ 391,24	R\$ 1.760,58
1.2	93208 SINAPI	EXECUÇÃO DE ALMOXARIFADO EM CANTEIRO DE OBRA EM CHAPA DE MADEIRA COMPENSADA, INCLUSO PRATELEIRAS. AF_02/2016	M²	9,00	R\$ 1.125,97	R\$ 10.133,73
1.3	CPU	Rede de luz, incl. padrão entrada de energia trifás., cabo de ligação até barracões, quadro de distrib., disj. e chave de força (quando necessário), cons. 20m entre padrão entrada e QDG, conf. projeto (1 utilização)	M	10,00	R\$ 624,09	R\$ 6.240,90
		SUBTOTAL				R\$ 18.135,21
2		MOVIMENTAÇÃO DE TERRA E PISO				
2.1	100576 SINAPI	REGULARIZAÇÃO E COMPACTAÇÃO DE SUBLEITO DE SOLO PREDOMINANTEMENTE ARGILOSO. AF_11/2019	M²	1.276,00	R\$ 3,06	R\$ 3.904,56
2.2	98504 SINAPI	PLANTIO DE GRAMA EM PLACAS. AF_05/2018	M²	1.276,00	R\$ 16,00	R\$ 20.416,00
		SUBTOTAL				R\$ 24.320,56
3		DRENAGEM				
3.1	93358 SINAPI	ESCAVAÇÃO MANUAL DE VALA COM PROFUNDIDADE MENOR OU IGUAL A 1,30 M. AF_02/2021	M³	58,61	R\$ 88,51	R\$ 5.187,57
3.2	102712 SINAPI	GEOTÊXTIL NÃO TECIDO 100% POLIÉSTER, RESISTÊNCIA A TRAÇÃO DE 9 KN/M (RT - 9), INSTALADO EM DRENO - FORNECIMENTO E INSTALAÇÃO. AF_07/2021	M²	586,08	R\$ 12,70	R\$ 7.443,22
3.3	CPU 1	Dreno em PEAD perfurado diâm. = 100 mm, inclusive transporte do tubo, em Vias Urbanas	M	366,30	R\$ 22,70	R\$ 8.315,01
3.4	CPU	Fornecimento e espalhamento de brita 1 ou 2	M³	58,61	R\$ 273,40	R\$ 16.023,97
3.5	CPU 1	Fornecimento e espalhamento de areia com trator esteira	M³	124,70	R\$ 115,38	R\$ 14.387,89
3.6	CPU 1	Fornecimento e espalhamento de terra vegetal com trator esteira	M³	124,70	R\$ 244,52	R\$ 30.491,64
3.7	99253 SINAPI	CAIXA ENTERRADA HIDRÁULICA RETANGULAR EM ALVENARIA COM TIJOLOS CERÂMICOS MACIÇOS, DIMENSÕES INTERNAS: 0,6X0,6X0,6 M PARA REDE DE DRENAGEM. AF_12/2020	UND.	2,00	R\$ 593,82	R\$ 1.187,64



PREFEITURA MUNICIPAL DE VARGEM ALTA

ESTADO DO ESPÍRITO SANTO

OBRA:	CONSTRUÇÃO DE CAMPO DE FUTEBOL SOCIETY COM GRAMA NATURAL, ALAMBRADO E ILUMINAÇÃO 29,00m x 44,00m - CAMPO BOM DE BOLA	SINAPI DEZEMBRO/2023
LOCAL:	JACIGUÁ - VARGEM ALTA - ES	BDI = 29,63 %

PLANILHA ORÇAMENTÁRIA

ITEM	CÓDIGO	ESPECIFICAÇÃO	UNID	QUANT.	PREÇOS EM REAL	
					P. UNIT.COM BDI	P. TOTAL
3.8	90695 SINAPI	TUBO DE PVC PARA REDE COLETORA DE ESGOTO DE PAREDE MACIÇA, DN 150 MM, JUNTA ELÁSTICA - FORNECIMENTO E ASSENTAMENTO. AF_01/2021	M	25,30	R\$ 136,58	R\$ 3.455,47
		SUBTOTAL				R\$ 86.492,41
4		FECHAMENTO LATERAL				
4.1	93358 SINAPI	ESCAVAÇÃO MANUAL DE VALA COM PROFUNDIDADE MENOR OU IGUAL A 1,30 M. AF_02/2021	M³	19,90	R\$ 88,51	R\$ 1.761,35
4.2	90696 SINAPI	TUBO DE PVC PARA REDE COLETORA DE ESGOTO DE PAREDE MACIÇA, DN 200 MM	M	75,40	R\$ 229,37	R\$ 17.294,50
4.3	94963 SINAPI	CONCRETO FCK = 15MPa, TRAÇO 1:3,4:3,5 (EM MASSA SECA DE CIMENTO/ AREIA MÉDIA/ BRITA 1) - PREPARO MECÂNICO COM BETONEIRA 400 L. AF_05/2021	M³	1,28	R\$ 536,75	R\$ 687,04
4.4	89472 SINAPI	ALVENARIA DE BLOCOS DE CONCRETO ESTRUTURAL 14X19X39 CM, (ESPESSURA 14CM) FBK = 14,0 MPA, PARA PAREDES COM ÁREA LÍQUIDA MENOR QUE 6M², SEM VÃOS, UTILIZANDO COLHER DE PEDREIRO. AF_12/2014	M²	116,80	R\$ 135,36	R\$ 15.810,05
4.5	87893 SINAPI	CHAPISCO APLICADO EM ALVENARIA (SEM PRESENÇA DE VÃOS) E ESTRUTURAS DE CONCRETO DE FACHADA, COM COLHER DE PEDREIRO. ARGAMASSA TRAÇO 1:3 COM PREPARO MANUAL. AF_06/2014	M²	58,00	R\$ 7,83	R\$ 454,14
4.6	87794 SINAPI	EMBOÇO OU MASSA ÚNICA EM ARGAMASSA TRAÇO 1:2:8, PREPARO MANUAL, APLICADA MANUALMENTE EM PANOS CEGOS DE FACHADA (SEM PRESENÇA DE VÃOS), ESPESSURA DE 25 MM. AF_06/201	M²	58,00	R\$ 48,59	R\$ 2.818,22
4.7	88489 SINAPI	APLICAÇÃO MANUAL DE PINTURA COM TINTA LÁTEX ACRÍLICA EM PAREDES, DUAS DEMÃOS. AF_06/2014	M²	58,00	R\$ 15,01	R\$ 870,58
4.8	CPU	Alambrado com tela losangular de arame fio 12, malha 2" revestido em PVC com tubo de ferro galvanizado vertical de 2 1/2" e horizontal de 1", inclusive portão, pintados com esmalte sobre fundo anti corrosivo	M²	730,00	R\$ 252,66	R\$ 184.441,80
		SUBTOTAL				R\$ 224.137,68



PREFEITURA MUNICIPAL DE VARGEM ALTA

ESTADO DO ESPÍRITO SANTO

OBRA:	CONSTRUÇÃO DE CAMPO DE FUTEBOL SOCIETY COM GRAMA NATURAL, ALAMBRADO E ILUMINAÇÃO 29,00m x 44,00m - CAMPO BOM DE BOLA	SINAPI DEZEMBRO/2023
LOCAL:	JACIGUÁ - VARGEM ALTA - ES	BDI = 29,63 %

PLANILHA ORÇAMENTÁRIA

ITEM	CÓDIGO	ESPECIFICAÇÃO	UNID	QUANT.	PREÇOS EM REAL	
					P. UNIT.COM BDI	P. TOTAL
5		INSTALAÇÕES ELÉTRICAS				
5.1	CPU 1	ASSENTAMENTO DE POSTE DE CONCRETO COM COMPRIMENTO NOMINAL DE 10 M, CARGA NOMINAL DE 600 DAN, ENGASTAMENTO BASE CONCRETADA COM 1 M DE CONCRETO E 0,6 M DE SOLO . AF_11/2019	UND.	6,00	R\$ 2.539,36	R\$ 15.236,16
5.2	97600 SINAPI	REFLETOR EM ALUMÍNIO, DE SUPORTE E ALÇA, COM 1 LÂMPADA VAPOR DE MERCÚRIO DE 125 W, COM REATOR ALTO FATOR DE POTÊNCIA - FORNECIMENTO E INSTALAÇÃO. AF_02/2020	UND.	24,00	R\$ 445,38	R\$ 10.689,12
5.3	CPU	Caixa de passagem de alvenaria de blocos de concreto 9x19x39cm, dimensões de 30x30x50cm, com revestimento interno em chapisco e reboco, tampa de concreto esp.5cm e lastro de brita 5 cm	UND.	9,00	R\$ 172,98	R\$ 1.556,82
5.4	91928 SINAPI	CABO DE COBRE FLEXÍVEL ISOLADO, 4 MM², ANTI-CHAMA 450/750 V, PARA CIRCUITOS TERMINAIS - FORNECIMENTO E INSTALAÇÃO. AF_12/2015	M	90,00	R\$ 7,64	R\$ 687,60
5.5	91926 SINAPI	CABO DE COBRE FLEXÍVEL ISOLADO, 2,5 MM², ANTI-CHAMA 450/750 V, PARA CIRCUITOS TERMINAIS - FORNECIMENTO E INSTALAÇÃO. AF_12/2015	M	588,00	R\$ 4,95	R\$ 2.910,60
5.6	91856 SINAPI	ELETRODUTO FLEXÍVEL CORRUGADO, PVC, DN 32 MM (1"), PARA CIRCUITOS TERMINAIS, INSTALADO EM PAREDE - FORNECIMENTO E INSTALAÇÃO. AF_12/2015	M	155,00	R\$ 13,51	R\$ 2.094,05
5.7	101875 SINAPI	QUADRO DE DISTRIBUIÇÃO DE ENERGIA EM CHAPA DE AÇO GALVANIZADO, DE EMBUTIR, COM BARRAMENTO TRIFÁSICO, PARA 12 DISJUNTORES DIN 100A - FORNECIMENTO E INSTALAÇÃO. AF_10/2020	UND.	1,00	R\$ 550,97	R\$ 550,97
5.8	93657 SINAPI	DISJUNTOR MONOPOLAR TIPO DIN, CORRENTE NOMINAL DE 32A - FORNECIMENTO E INSTALAÇÃO. AF_10/2020	UND.	1,00	R\$ 17,40	R\$ 17,40
5.9	93656 SINAPI	DISJUNTOR MONOPOLAR TIPO DIN, CORRENTE NOMINAL DE 25A - FORNECIMENTO E INSTALAÇÃO. AF_10/2020	UND.	1,00	R\$ 15,61	R\$ 15,61
5.10	SINAPI 91953	INTERRUPTOR SIMPLES (1 MÓDULO), 10A/250V, INCLUINDO SUPORTE E PLACA - FORNECIMENTO E INSTALAÇÃO. AF_12/2015	UND.	1,00	R\$ 37,98	R\$ 37,98
5.11	SINAPI 101632	RELÉ FOTOELÉTRICO PARA COMANDO DE ILUMINAÇÃO EXTERNA 1000 W - FORNECIMENTO E INSTALAÇÃO. AF_08/2020	UND.	1,00	R\$ 54,21	R\$ 54,21



PREFEITURA MUNICIPAL DE VARGEM ALTA

ESTADO DO ESPÍRITO SANTO

OBRA:	CONSTRUÇÃO DE CAMPO DE FUTEBOL SOCIETY COM GRAMA NATURAL, ALAMBRADO E ILUMINAÇÃO 29,00m x 44,00m - CAMPO BOM DE BOLA	SINAPI DEZEMBRO/2023
LOCAL:	JACIGUÁ - VARGEM ALTA - ES	BDI = 29,63 %

PLANILHA ORÇAMENTÁRIA

ITEM	CÓDIGO	ESPECIFICAÇÃO	UNID	QUANT.	PREÇOS EM REAL	
					P. UNIT.COM BDI	P. TOTAL
5.12	SINAPI 101511	ENTRADA DE ENERGIA ELÉTRICA, AÉREA, TRIFÁSICA, COM CAIXA DE EMBUTIR, CABO DE 25 MM2 E DISJUNTOR DIN 50A (NÃO INCLUSO O POSTE DE CONCRETO). AF_07/2020	UND.	1,00	R\$ 2.557,86	R\$ 2.557,86
		SUBTOTAL				R\$ 36.408,38
6		INSTALAÇÕES SPDA				
6.1	96985 SINAPI	HASTE DE ATERRAMENTO 5/8 PARA SPDA - FORNECIMENTO E INSTALAÇÃO. AF_12/2017	UND.	18,00	R\$ 101,88	R\$ 1.833,84
6.2	CPU	Barra chata em alumínio 7/8"x1/8" (70mm²), com furos diâmetro 7 mm ref. TEL-771, marca de referência Termotécnica ou equivalente	M	36,00	R\$ 46,82	R\$ 1.685,52
6.3	CPU	Tampa reforçada em ferro fundido com escotilha TEL 536, inclusive assentamento, marca de referência Termotécnica ou equivalente	UND.	12,00	R\$ 172,20	R\$ 2.066,40
6.4	96973 SINAPI	CORDOALHA DE COBRE NU 35 MM², NÃO ENTERRADA, COM ISOLADOR - FORNECIMENTO E INSTALAÇÃO. AF_12/2017	M	65,00	R\$ 78,61	R\$ 5.109,65
6.5	96974 SINAPI	CORDOALHA DE COBRE NU 50 MM², NÃO ENTERRADA, COM ISOLADOR - FORNECIMENTO E INSTALAÇÃO. AF_12/2017	M	178,50	R\$ 101,75	R\$ 18.162,38
6.6	CPU	Presilha de latão ref. 744, inclusive parafuso fenda DN 4,2x32mm e bucha nylon DN 6mm e vedação dos furos com poliuretano ref. 5905, marca de ref. Termotécnica ou equivalente	UND.	30,00	R\$ 12,79	R\$ 383,70
6.7	CPU	Terminal aéreo em latão (captor), com conector e fixação horizontal 5/16"x250mm, ref. TEL-024, inclusive vedação dos furos com poliuretano ref. TEL 5905, marca de ref. Termotécnica ou equivalente	UND.	30,00	R\$ 162,41	R\$ 4.872,30
6.8	CPU	Conector de medição em latão com 2 parafusos para cabos de 16 a 50 mm2, ref. TEL-562, Termotécnica ou equivalente	UND.	28,00	R\$ 77,04	R\$ 2.157,12
6.9	98111 SINAPI	CAIXA DE INSPEÇÃO PARA ATERRAMENTO, CIRCULAR, EM POLIETILENO, DIÂMETRO UN AS 27,89 INTERNO = 0,3 M. AF_12/2020	UND.	6,00	R\$ 68,52	R\$ 411,12
		SUBTOTAL				R\$ 36.682,03
7		SERVIÇOS COMPLEMENTARES				
7.1	CPU	Trave para futebol society de tubo de ferro galvanizado 3", com recuo, removível	UND.	2,00	R\$ 2.326,77	R\$ 4.653,54



PREFEITURA MUNICIPAL DE VARGEM ALTA

ESTADO DO ESPÍRITO SANTO

OBRA:	CONSTRUÇÃO DE CAMPO DE FUTEBOL SOCIETY COM GRAMA NATURAL, ALAMBRADO E ILUMINAÇÃO 29,00m x 44,00m - CAMPO BOM DE BOLA	SINAPI DEZEMBRO/2023
LOCAL:	JACIGUÁ - VARGEM ALTA - ES	BDI = 29,63 %

PLANILHA ORÇAMENTÁRIA

ITEM	CÓDIGO	ESPECIFICAÇÃO	UNID	QUANT.	PREÇOS EM REAL	
					P. UNIT.COM BDI	P. TOTAL
7.2	CPU	Rede para futebol society	UND.	2,00	R\$ 199,25	R\$ 398,50
7.3	94994 SINAPI	EXECUÇÃO DE PASSEIO (CALÇADA) OU PISO DE CONCRETO COM CONCRETO MOLDADO IN LOCO, FEITO EM OBRA, ACABAMENTO CONVENCIONAL, ESPESSURA 8 CM, ARMADO. AF_08/202	M2	222,14	R\$ 123,72	R\$ 27.483,16
7.4	104658 SINAPI	PISO PODOTÁTIL DE ALERTA OU DIRECIONAL, DE CONCRETO, ASSENTADO SOBRE ARGAMASSA. AF_03/2024	M2	62,96	R\$ 181,38	R\$ 11.419,68
7.5	CPU	Banco de concreto armado aparente com apoios de alvenaria assentada com argamassa de cimento, cal e areia, largura de 0,50m e espessura de 0,05m	M	20,00	R\$ 199,57	R\$ 3.991,40
7.6	102491 SINAPI	PINTURA DE PISO COM TINTA ACRÍLICA, APLICAÇÃO MANUAL, 2 DEMÃOS, INCLUSIVE O FUNDO PREPARADOR. AF_05/2021	M2	26,50	R\$ 24,97	R\$ 661,71
		SUBTOTAL				R\$ 48.607,99
8		ADMINISTRAÇÃO LOCAL				
8.1	CPA	Administração local da obra	und	1,00	R\$ 23.711,40	R\$ 23.711,40
		SUBTOTAL				R\$ 23.711,40
		TOTAL				498.495,66

Vargem Alta - ES, 25 DE ABRIL DE 2024.

LORENÇO FERNANDES AZEREDO
CAU A 35329-9ELIESER RABELLO
PREFEITO MUNICIPAL



PREFEITURA MUNICIPAL DE VARGEM ALTA

ESTADO DO ESPÍRITO SANTO

OBRA:	CONSTRUÇÃO DE CAMPO DE FUTEBOL SOCIETY COM GRAMA NATURAL, ALAMBRADO E ILUMINAÇÃO 29,00m x 44,00m - CAMPO BOM DE BOLA	SINAPI DEZEMBRO/2023		
LOCAL:	JACIGUÁ - VARGEM ALTA - ES	BDI = 29,63 %		
MEMÓRIA DE CÁLCULO				
ITEM	ESPECIFICAÇÃO	UNID	QUANT.	CÁLCULO
1	SERVIÇOS PRELIMINARES			
1.1	FORNECIMENTO E INSTALAÇÃO DE PLACA DE OBRA COM CHAPA GALVANIZADA E ESTRUTU	M²	4,50	Dimensão da placa: (1,50 X 3,00) = 4,50m2
1.2	EXECUÇÃO DE ALMOXARIFADO EM CANTEIRO DE OBRA EM CHAPA DE MADEIRA COMPENSADA, INCLUSO PRATELEIRAS. AF_02/2016	M²	9,00	(3,00 x 3,00 m) = 9,00 m2
1.3	Rede de luz, incl. padrão entrada de energia trifás., cabo de ligação até barracões, quadro de distrib., disj. e chave de força (quando necessário), cons. 20m entre padrão entrada e QDG, conf. projeto (1 utilização)	M	10,00	10 metros
2	MOVIMENTAÇÃO DE TERRA E PISO			
2.1	REGULARIZAÇÃO E COMPACTAÇÃO DE SUBLEITO DE SOLO PREDOMINANTEMENTE ARGILOSO. AF_11/2019	M²	1.276,00	44,00m x 29,00m = 1.276,00m²
2.2	PLANTIO DE GRAMA EM PLACAS. AF_05/2018	M²	1.276,00	44,00m x 29,00m = 1.276,00m²
3	DRENAGEM			
3.1	ESCAVAÇÃO MANUAL DE VALA COM PROFUNDIDADE MENOR OU IGUAL A 1,30 M. AF_02/2021	M³	58,61	((25,3x11)+(44x2))x (0,40m x 0,40m) = 58,61m³
3.2	GEOTÊXTIL NÃO TECIDO 100% POLIÉSTER, RESISTÊNCIA A TRAÇÃO DE 9 KN/M (RT - 9), INSTALADO EM DRENO - FORNECIMENTO E INSTALAÇÃO. AF_07/2021	M²	586,08	((25,3x11)+(44x2))=366,30m x0,4=146,52m²x4lados= 586,08m²
3.3	Dreno em PEAD perfurado diâm. = 100 mm, inclusive transporte do tubo, em Vias Urbanas	M	366,30	((25,3x11)+(44x2))=366,30 m
3.4	Fornecimento e espalhamento de brita 1 ou 2	M³	58,61	((25,3x11)+(44x2))x (0,40m x 0,40m) = 58,61m³
3.5	Fornecimento e espalhamento de areia com trator esteira	M³	124,70	28,60m x 43,60m x 0,10m =124,70m³
3.6	Fornecimento e espalhamento de terra vegetal com trator esteira	M³	124,70	28,60m x 43,60m x 0,10m =124,70m³
3.7	CAIXA ENTERRADA HIDRÁULICA RETANGULAR EM ALVENARIA COM TIJOLOS CERÂMICOS MACIÇOS, DIMENSÕES INTERNAS: 0,6X0,6X0,6 M PARA REDE DE DRENAGEM. AF_12/2020	UND.	2,00	2 unidades



PREFEITURA MUNICIPAL DE VARGEM ALTA

ESTADO DO ESPÍRITO SANTO

OBRA:	CONSTRUÇÃO DE CAMPO DE FUTEBOL SOCIETY COM GRAMA NATURAL, ALAMBRADO E ILUMINAÇÃO 29,00m x 44,00m - CAMPO BOM DE BOLA	SINAPI DEZEMBRO/2023		
LOCAL:	JACIGUÁ - VARGEM ALTA - ES	BDI = 29,63 %		
MEMÓRIA DE CÁLCULO				
ITEM	ESPECIFICAÇÃO	UNID	QUANT.	CÁLCULO
3.8	TUBO DE PVC PARA REDE COLETORA DE ESGOTO DE PAREDE MACIÇA, DN 150 MM, JUNTA ELÁSTICA - FORNECIMENTO E ASSENTAMENTO. AF_01/2021	M	25,30	Conforme projeto - 25,30m
4	FECHAMENTO LATERAL			
4.1	ESCAVAÇÃO MANUAL DE VALA COM PROFUNDIDADE MENOR OU IGUAL A 1,30 M. AF_02/2021	M³	19,90	1,30m x (0,1² x 3,14) x 58 = 2,37m³ + (0,60m x 0,20m x 146,00m) = 19,90m³
4.2	TUBO DE PVC PARA REDE COLETORA DE ESGOTO DE PAREDE MACIÇA, DN 200 MM	M	75,40	1,30m x 58 = 75,40m
4.3	CONCRETO FCK = 15MPA, TRAÇO 1:3,4:3,5 (EM MASSA SECA DE CIMENTO/ AREIA MÉDIA/ BRITA 1) - PREPARO MECÂNICO COM BETONEIRA 400 L. AF_05/2021	M³	1,28	(1,30m - 0,60m) x (0,1² x 3,14) x 58 = 1,28m³
4.4	ALVENARIA DE BLOCOS DE CONCRETO ESTRUTURAL 14X19X39 CM, (ESPESSURA 14CM) FBK = 14,0 MPA, PARA PAREDES COM ÁREA LÍQUIDA MENOR QUE 6M², SEM VÃOS, UTILIZANDO COLHER DE PEDREIRO. AF_12/2014	M²	116,80	0,80m x 146,00m = 116,80m²
4.5	CHAPISCO APLICADO EM ALVENARIA (SEM PRESENÇA DE VÃOS) E ESTRUTURAS DE CONCRETO DE FACHADA, COM COLHER DE PEDREIRO. ARGAMASSA TRAÇO 1:3 COM PREPARO MANUAL. AF_06/2014	M²	58,00	0,20m x 146,00m = 29,20m x 2 = 58,40m²
4.6	EMBOÇO OU MASSA ÚNICA EM ARGAMASSA TRAÇO 1:2:8, PREPARO MANUAL, APLICADA MANUALMENTE EM PANOS CEGOS DE FACHADA (SEM PRESENÇA DE VÃOS), ESPESSURA DE 25 MM. AF_06/201	M²	58,00	0,20m x 146,00m = 29,20m x 2 = 58,40m²
4.7	APLICAÇÃO MANUAL DE PINTURA COM TINTA LÁTEX ACRÍLICA EM PAREDES, DUAS DEMÃOS. AF_06/2014	M²	58,00	0,20m x 146,00m = 29,20m x 2 = 58,40m²
4.8	Alambrado com tela losangular de arame fio 12, malha 2" revestido em PVC com tubo de ferro galvanizado vertical de 21/2" e horizontal de 1", inclusive portão, pintados com esmalte sobre fundo anti corrosivo	M²	730,00	146,00m x 5,00m = 730,00m²



PREFEITURA MUNICIPAL DE VARGEM ALTA

ESTADO DO ESPÍRITO SANTO

OBRA:	CONSTRUÇÃO DE CAMPO DE FUTEBOL SOCIETY COM GRAMA NATURAL, ALAMBRADO E ILUMINAÇÃO 29,00m x 44,00m - CAMPO BOM DE BOLA	SINAPI DEZEMBRO/2023
LOCAL:	JACIGUÁ - VARGEM ALTA - ES	BDI = 29,63 %

MEMÓRIA DE CÁLCULO

ITEM	ESPECIFICAÇÃO	UNID	QUANT.	CÁLCULO
5	INSTALAÇÕES ELÉTRICAS			
5.1	ASSENTAMENTO DE POSTE DE CONCRETO COM COMPRIMENTO NOMINAL DE 10 M, CARGA NOMINAL DE 600 DAN, ENGASTAMENTO BASE CONCRETADA COM 1 M DE CONCRETO E 0,6 M DE SOLO . AF_11/2019	UND.	6,00	6 unidades
5.2	REFLETOR EM ALUMÍNIO, DE SUPORTE E ALÇA, COM 1 LÂMPADA VAPOR DE MERCÚRIO DE 125 W, COM REATOR ALTO FATOR DE POTÊNCIA - FORNECIMENTO E INSTALAÇÃO. AF_02/2020	UND.	24,00	24 unidades
5.3	Caixa de passagem de alvenaria de blocos de concreto 9x19x39cm, dimensões de 30x30x50cm, com revestimento interno em chapisco e reboco, tampa de concreto esp.5cm e lastro de brita 5 cm	UND.	9,00	9 unidades
5.4	CABO DE COBRE FLEXÍVEL ISOLADO, 4 MM², ANTI-CHAMA 450/750 V, PARA CIRCUITOS TERMINAIS - FORNECIMENTO E INSTALAÇÃO. AF_12/2015	M	90,00	45,00m + 45,00m = 90,00m
5.5	CABO DE COBRE FLEXÍVEL ISOLADO, 2,5 MM², ANTI-CHAMA 450/750 V, PARA CIRCUITOS TERMINAIS - FORNECIMENTO E INSTALAÇÃO. AF_12/2015	M	588,00	244,00m + 244,00m + 100,00m = 588,00m
5.6	ELETRODUTO FLEXÍVEL CORRUGADO, PVC, DN 32 MM (1"), PARA CIRCUITOS TERMINAIS, INSTALADO EM PAREDE - FORNECIMENTO E INSTALAÇÃO. AF_12/2015	M	155,00	155,00m
5.7	QUADRO DE DISTRIBUIÇÃO DE ENERGIA EM CHAPA DE AÇO GALVANIZADO, DE EMBUTIR, COM BARRAMENTO TRIFÁSICO, PARA 12 DISJUNTORES DIN 100A - FORNECIMENTO E INSTALAÇÃO. AF_10/2020	UND.	1,00	1 unidade
5.8	DISJUNTOR MONOPOLAR TIPO DIN, CORRENTE NOMINAL DE 32A - FORNECIMENTO E INSTALAÇÃO. AF_10/2020	UND.	1,00	1 unidades
5.9	DISJUNTOR MONOPOLAR TIPO DIN, CORRENTE NOMINAL DE 25A - FORNECIMENTO E INSTALAÇÃO. AF_10/2020	UND.	1,00	1 unidade
5.10	INTERRUPTOR SIMPLES (1 MÓDULO), 10A/250V, INCLUINDO SUPORTE E PLACA - FORNECIMENTO E INSTALAÇÃO. AF_12/2015	UND.	1,00	1unidade
5.11	RELÉ FOTOELÉTRICO PARA COMANDO DE ILUMINAÇÃO EXTERNA 1000 W - FORNECIMENTO E INSTALAÇÃO. AF_08/2020	UND.	1,00	1 unidade



PREFEITURA MUNICIPAL DE VARGEM ALTA

ESTADO DO ESPÍRITO SANTO

OBRA:	CONSTRUÇÃO DE CAMPO DE FUTEBOL SOCIETY COM GRAMA NATURAL, ALAMBRADO E ILUMINAÇÃO 29,00m x 44,00m - CAMPO BOM DE BOLA	SINAPI DEZEMBRO/2023		
LOCAL:	JACIGUÁ - VARGEM ALTA - ES	BDI = 29,63 %		
MEMÓRIA DE CÁLCULO				
ITEM	ESPECIFICAÇÃO	UNID	QUANT.	CÁLCULO
5.12	ENTRADA DE ENERGIA ELÉTRICA, AÉREA, TRIFÁSICA, COM CAIXA DE EMBUTIR, CABO DE 25 MM2 E DISJUNTOR DIN 50A (NÃO INCLUSO O POSTE DE CONCRETO). AF_07/2020	UND.	1,00	1 unidade
6	INSTALAÇÕES SPDA			
6.1	HASTE DE ATERRAMENTO 5/8 PARA SPDA - FORNECIMENTO E INSTALAÇÃO. AF_12/2017	UND.	18,00	Conforme projeto SPDA - 12 unidades + 6 unidades = 18 unidades
6.2	Barra chata em alumínio 7/8"x1/8" (70mm²), com furos diâmetro 7 mm ref. TEL-771, marca de referência Termotécnica ou equivalente	M	36,00	Conforme projeto SPDA - 12 unidades com 3,00m = 36,00m
6.3	Tampa reforçada em ferro fundido com escotilha TEL 536, inclusive assentamento, marca de referência Termotécnica ou equivalente	UND.	12,00	Conforme projeto SPDA - 12 unidades
6.4	CORDOALHA DE COBRE NU 35 MM², NÃO ENTERRADA, COM ISOLADOR - FORNECIMENTO E INSTALAÇÃO. AF_12/2017	M	65,00	Conforme projeto SPDA - 65,00m
6.5	CORDOALHA DE COBRE NU 50 MM², NÃO ENTERRADA, COM ISOLADOR - FORNECIMENTO E INSTALAÇÃO. AF_12/2017	M	178,50	Conforme projeto SPDA - 178,50m
6.6	Presilha de latão ref. 744, inclusive parafuso fenda DN 4,2x32mm e bucha nylon DN 6mm e vedação dos furos com poliuretano ref. 5905, marca de ref. Termotécnica ou equivalente	UND.	30,00	Conforme projeto SPDA - 30 unidades
6.7	Terminal aéreo em latão (captor), com conector e fixação horizontal 5/16"x250mm, ref. TEL-024, inclusive vedação dos furos com poliuretano ref. TEL 5905, marca de ref. Termotécnica ou equivalente	UND.	30,00	Conforme projeto SPDA - 30 unidades
6.8	Conector de medição em latão com 2 parafusos para cabos de 16 a 50 mm2, ref. TEL-562, Termotécnica ou equivalente	UND.	28,00	Conforme projeto SPDA - 28 unidades
6.9	CAIXA DE INSPEÇÃO PARA ATERRAMENTO, CIRCULAR, EM POLIETILENO, DIÂMETRO UN AS 27,89 INTERNO = 0,3 M. AF_12/2020	UND.	6,00	Conforme projeto SPDA - 6,00unidades
7	SERVIÇOS COMPLEMENTARES			
7.1	Trave para futebol society de tubo de ferro galvanizado 3", com recuo, removível	UND.	2,00	2 unidades
7.2	Rede para futebol society	UND.	2,00	2 unidades
7.3	EXECUÇÃO DE PASSEIO (CALÇADA) OU PISO DE CONCRETO COM CONCRETO MOLDADO IN LOCO, FEITO EM OBRA, ACABAMENTO CONVENCIONAL, ESPESSURA 8 CM, ARMADO. AF_08/202	M2	222,14	Quantitativo total de calçada em volta do Campo: 2 lados x 47,00comp. x 1,55larg. = 145,70 m2 2 lados x 29,40comp. x 1,30larg. = 76,44 m2 TOTAL: 145.70 + 76,44 = 222.14 m2



PREFEITURA MUNICIPAL DE VARGEM ALTA
ESTADO DO ESPÍRITO SANTO

OBRA:	CONSTRUÇÃO DE CAMPO DE FUTEBOL SOCIETY COM GRAMA NATURAL, ALAMBRADO E ILUMINAÇÃO 29,00m x 44,00m - CAMPO BOM DE BOLA	SINAPI DEZEMBRO/2023		
LOCAL:	JACIGUÁ - VARGEM ALTA - ES	BDI = 29,63 %		
MEMÓRIA DE CÁLCULO				
ITEM	ESPECIFICAÇÃO	UNID	QUANT.	CÁLCULO
7.4	PISO PODOTÁTIL DE ALERTA OU DIRECIONAL, DE CONCRETO, ASSENTADO SOBRE ARGAMASSA. AF_03/2024	M2	62,96	Quantitativo total: 47,00 + 47,00 + 31,70 + 31,70 = 157,40m TOTAL: 157,40 x 0,40 = 62,96 m2
7.5	Banco de concreto armado aparente com apoios de alvenaria assentada com argamassa de cimento, cal e areia, largura de 0,50m e espessura de 0,05m	M	20,00	Quantitativo linear total de banco de concreto : 20,00m
7.6	PINTURA DE PISO COM TINTA ACRÍLICA, APLICAÇÃO MANUAL, 2 DEMÃOS, INCLUSIVE O FUNDO PREPARADOR. AF_05/2021	M2	26,50	Campo: 40,00 + 40,00 + 22,50 + 22,50 + 22,50 + 6,00 + 6,00 = 159,50 m Area do gol: 13,50 + 13,50 + 8,00 + 8,00 + 8,00 + 8,00 = 59,00 Área técnica: 18,50 + 2,50 + 18,50 + 2,50 = Total = 159,50 + 59,00 + 42,00 = 260,50 m x 0,10 = 26,50 m2
8	ADMINISTRAÇÃO LOCAL			
8.1	Administração local da obra	und	1,00	1 unidade

Vargem Alta - ES, 25 DE ABRIL DE 2024.

LORENÇO FERNANDES AZEREDO
CAU A 35329-9

ELIESER RABELLO
PREFEITO MUNICIPAL



PREFEITURA MUNICIPAL DE VARGEM ALTA
ESTADO DO ESPÍRITO SANTO

OBRA:	CONSTRUÇÃO DE CAMPO DE FUTEBOL SOCIETY COM GRAMA NATURAL, ALAMBRADO E ILUMINAÇÃO 29,00m x 44,00m - CAMPO BOM DE BOLA						
LOCAL:	JACIGUÁ - VARGEM ALTA - ES						
COMPOSIÇÃO DE PREÇO AUXILIAR							
Item 14 - ADMINISTRAÇÃO LOCAL							Unidade
14.1	ADMINISTRAÇÃO LOCAL DA OBRA						UND
CÓDIGO	1 - MÃO DE OBRA	UNID.	COEFICIENTE	P. UNITÁRIO	TOTAL PARCIAL	QUANTIDADE	TOTAL
90778	ENGENHEIRO CIVIL DE OBRA PLENO	H	1,000000	106,44	106,44	60,00	6.386,40
90776	ENCARREGADO GERAL COM ENCARGOS COMPLEMENTARES	H	1,000000	33,07	33,07	360,00	11.905,20
TOTAL A							18.291,60
RESUMO							
DISCRIMINAÇÃO			TAXA		VALORES		
MÃO DE OBRA (TOTAL A)					18.291,60		
MATERIAIS (TOTAL B)					-		
EQUIPAMENTOS (TOTAL C)					-		
BDI (29,63%)					-		
ENCARGOS SOCIAIS ADERIDO					23.711,40		
SUBTOTAL					23.711,40		
TOTAL					23.711,40		

Vargem Alta - ES, 25 DE ABRIL DE 2024.

LORENÇO FERNANDES AZEREDO
CAU A 35329-9



PREFEITURA MUNICIPAL DE VARGEM ALTA
ESTADO DO ESPÍRITO SANTO

OBRA:	CONSTRUÇÃO DE CAMPO DE FUTEBOL SOCIETY COM GRAMA NATURAL, ALAMBRADO E ILUMINAÇÃO 29,00m x 44,00m - CAMPO BOM DE BOLA
LOCAL:	JACIGUÁ - VARGEM ALTA - ES

COMPOSIÇÃO DE PREÇO AUXILIAR

item 3	DRENAGEM	REFERENCIAL	Unidade
3.3	Dreno em PEAD perfurado diâm. = 100 mm, inclusive transporte do tubo, em Vias Urbanas	41185 DER-ES ROD.	M

CÓDIGO	1 - MÃO DE OBRA	UNID.	COEFICIENTE	P. UNITÁRIO	TOTAL PARCIAL	
88316 SINAPI	SERVENTE COM ENCARGOS COMPLEMENTARES	H	0,1957	17,26	3,38	
88309 SINAPI	PEDREIRO COM ENCARGOS COMPLEMENTARES	H	0,0652	22,65	1,48	
TOTAL A						4,85

CÓDIGO	2 - MATERIAIS	UNID.	COEFICIENTE	P. UNITÁRIO	TOTAL PARCIAL	
10258 DER-ES	Tubo plástico, corrugado, perfurado de PEAD (polietileno de alta densidade), padrão NBR, diâmetro 100mm	M	1,00	12,66	12,66	
TOTAL B						12,66

CÓDIGO	3 - SERVIÇOS	UNID.	COEFICIENTE	P. UNITÁRIO	TOTAL PARCIAL	
TOTAL C						-

RESUMO		
DISCRIMINAÇÃO	TAXA	VALORES
MÃO DE OBRA (TOTAL A)		4,85
MATERIAIS (TOTAL B)		12,66
SERVIÇOS (TOTAL C)		-
BDI		-
ENCARGOS SOCIAIS ADERIDO (86,74%)		-
SUBTOTAL		17,51
TOTAL		17,51



PREFEITURA MUNICIPAL DE VARGEM ALTA
ESTADO DO ESPÍRITO SANTO

OBRA:	CONSTRUÇÃO DE CAMPO DE FUTEBOL SOCIETY COM GRAMA NATURAL, ALAMBRADO E ILUMINAÇÃO 29,00m x 44,00m - CAMPO BOM DE BOLA
LOCAL:	JACIGUÁ - VARGEM ALTA - ES

COMPOSIÇÃO DE PREÇO AUXILIAR

3.5	Fornecimento e espalhamento de areia com trator esteira	REFERENCIAL 200305 DER-ES	M³
-----	---	------------------------------	----

CÓDIGO	1 - MÃO DE OBRA	UNID.	COEFICIENTE	P. UNITÁRIO	TOTAL PARCIAL	
88316 SINAPI	SERVENTE COM ENCARGOS COMPLEMENTARES	H	0,0090	17,26	0,16	
88294 SINAPI	OPERADOR DE ESCAVADEIRA COM ENCARGOS COMPLEMENTARES	H	0,1000	27,34	2,73	
TOTAL A						2,89

CÓDIGO	2 - MATERIAIS	UNID.	COEFICIENTE	P. UNITÁRIO	TOTAL PARCIAL	
00000370 SINAPI	AREIA MEDIA	M3	1,05	80,84	84,88	
TOTAL B						84,88

CÓDIGO	3 - SERVIÇOS	UNID.	COEFICIENTE	P. UNITÁRIO	TOTAL PARCIAL	
005851 SINAPI	TRATOR DE ESTEIRAS, POTENCIA 100 HP, P.EGG OPERACIONAL 16,7 T, COM RODA MOTRIZ ELEVADA FLÂMINA 3.18 M2 - CUP. DIURNO, AF. 06/2014		0,0030	246,37	0,74	
005853 SINAPI	TRATOR DE ESTEIRAS, POTENCIA 150 HP, P.EGG OPERACIONAL 16,7 T, COM RODA MOTRIZ ELEVADA FLÂMINA 3.18 M2 - CUP. DIURNO, AF. 06/2014		0,0060	83,89	0,50	
TOTAL C						1,24
TOTAL C						-

RESUMO		
DISCRIMINAÇÃO	TAXA	VALORES
MÃO DE OBRA (TOTAL A)		2,89
MATERIAIS (TOTAL B)		84,88
SERVIÇOS (TOTAL C)		1,24
BDI		-
ENCARGOS SOCIAIS ADERIDO (86,74%)		-
SUBTOTAL		89,01
TOTAL		89,01



PREFEITURA MUNICIPAL DE VARGEM ALTA
ESTADO DO ESPÍRITO SANTO

OBRA:	CONSTRUÇÃO DE CAMPO DE FUTEBOL SOCIETY COM GRAMA NATURAL, ALAMBRADO E ILUMINAÇÃO 29,00m x 44,00m - CAMPO BOM DE BOLA
LOCAL:	JACIGUÁ - VARGEM ALTA - ES

COMPOSIÇÃO DE PREÇO AUXILIAR

3.6	Fornecimento e espalhamento de terra vegetal com trator esteira	REFERENCIAL 200307 DER-ES	M³
-----	---	------------------------------	----

CÓDIGO	1 - MÃO DE OBRA	UNID.	COEFICIENTE	P. UNITÁRIO	TOTAL PARCIAL	
88316 SINAPI	SERVENTE COM ENCARGOS COMPLEMENTARES	H	0,0090	17,26	0,16	
88294 SINAPI	OPERADOR DE ESCAVADEIRA COM ENCARGOS COMPLEMENTARES	H	0,1000	27,34	2,73	
TOTAL A						2,89

CÓDIGO	2 - MATERIAIS	UNID.	COEFICIENTE	P. UNITÁRIO	TOTAL PARCIAL	
00007253 SINAPI	TERRA VEGETAL (GRANEL)	M3	1,05	175,71	184,50	
TOTAL B						184,50

CÓDIGO	3 - SERVIÇOS	UNID.	COEFICIENTE	P. UNITÁRIO	TOTAL PARCIAL	
005851 SINAPI	TRATOR DE ESTEIRA, POTÊNCIA 150 HP, 1 Eixo OPERACIONAL 16,7 T, COM RODA MOTRIZ ELEVADA E LÂMINA 3,18 M3 - CHD DUJENO, AF. 06/2014		0,0030	246,37	0,74	
005853 SINAPI	TRATOR DE ESTEIRA, POTÊNCIA 150 HP, 1 Eixo OPERACIONAL 16,7 T, COM RODA MOTRIZ ELEVADA E LÂMINA 3,18 M3 - CHD DUJENO, AF. 06/2014		0,0060	83,89	0,50	
TOTAL C						1,24

RESUMO		
DISCRIMINAÇÃO	TAXA	VALORES
MÃO DE OBRA (TOTAL A)		2,89
MATERIAIS (TOTAL B)		184,50
SERVIÇOS (TOTAL C)		1,24
BDI		-
ENCARGOS SOCIAIS ADERIDO (86,74%)		-
SUBTOTAL		188,63
TOTAL		188,63



PREFEITURA MUNICIPAL DE VARGEM ALTA
ESTADO DO ESPÍRITO SANTO

OBRA:	CONSTRUÇÃO DE CAMPO DE FUTEBOL SOCIETY COM GRAMA NATURAL, ALAMBRADO E ILUMINAÇÃO 29,00m x 44,00m - CAMPO BOM DE BOLA
LOCAL:	JACIGUÁ - VARGEM ALTA - ES

COMPOSIÇÃO DE PREÇO AUXILIAR

Item 5	INSTALAÇÕES ELÉTRICAS	REFERENCIAL	Unidade
5.1	ASSENTAMENTO DE POSTE DE CONCRETO COM COMPRIMENTO NOMINAL DE 10 M, CARGA NOMINAL DE 600 DAN, ENGASTAMENTO BASE CONCRETADA COM 1 M DE CONCRETO E 0,6 M DE SOLO . AF_11/2019	100605 SINAPI	und

CÓDIGO	1 - MÃO DE OBRA	UNID.	COEFICIENTE	P. UNITÁRIO	TOTAL PARCIAL	
88247 SINAPI	AUXILIAR DE ELETRICISTA COM ENCARGOS COMPLEMENTARES	H	2,6790	19,33	51,79	
88264 SINAPI	ELETRICISTA COM ENCARGOS COMPLEMENTARES	H	8,7070	25,87	225,25	
TOTAL A						277,04

CÓDIGO	2 - MATERIAIS	UNID.	COEFICIENTE	P. UNITÁRIO	TOTAL PARCIAL	
00012366 SINAPI	POSTE DE CONCRETO CIRCULAR, 150 KG, H = 10 M (NBR 8451)	UNID.	1,00	1.026,14	1.026,14	
00000863 SINAPI	CABO DE COBRE NU 35 MM2 MEIO-DURO	M	10,00	32,92	329,20	
TOTAL B						1.355,34

CÓDIGO	3 - SERVIÇOS	UNID.	COEFICIENTE	P. UNITÁRIO	TOTAL PARCIAL	
5928 SINAPI	GUINDAUTO HIDRÁULICO, CAPACIDADE MÁXIMA DE CARGA 6200 KG, MOMENTO MÁXIMO DE CARGA 11,7 TM, ALCANCE MÁXIMO HORIZONTAL 9,70 M, INCLUSIVE CAMINHÃO TOCO PBT 16.000 KG, POTÊNCIA DE 189 CV - CHP DIURNO. AF_06/2014	CHP	0,0780	266,14	20,76	
94962 SINAPI	CONCRETO MAGRO PARA LASTRO, TRAÇO 1:4,5:4,5 (EM MASSA SECA DE CIMENTO/AREIA MÉDIA/ BRITA 1) - PREPARO MECÂNICO COM BETONEIRA 400 L. AF_05/2021	M3	0,82	372,92	305,79	
TOTAL C						326,55

RESUMO		
DISCRIMINAÇÃO	TAXA	VALORES
MÃO DE OBRA (TOTAL A)		277,04
MATERIAIS (TOTAL B)		1.355,34
SERVIÇOS (TOTAL C)		326,55
BDI		-
ENCARGOS SOCIAIS ADERIDO (86,74%)		-
SUBTOTAL		1.958,93
TOTAL		1.958,93

Vargem Alta - ES, 25 DE ABRIL DE 2024.

LORENÇO FERNANDES AZEREDO
CAU A 35329-9



PREFEITURA MUNICIPAL DE VARGEM ALTA

ESTADO DO ESPÍRITO SANTO

OBRA: CONSTRUÇÃO DE CAMPO DE FUTEBOL SOCIETY COM GRAMA NATURAL, ALAMBRADO E ILUMINAÇÃO 29,00m x 44,00m - CAMPO BOM DE BOLA

LOCAL: JACIGUÁ - VARGEM ALTA - ES

COMPOSIÇÃO DE PREÇO UNITÁRIO

Item 1	SERVIÇOS PRELIMINARES	REFERENCIAL	Unidade
1.3	Rede de luz, incl. padrão entr. energia trifás. cabo ligação até barracões, quadro distrib., disj. E chave de força, cons. 20m entre padrão entr.e QDG.	020713 DER-ES	m

CÓDIGO	1 - MÃO DE OBRA	UNID.	COEFICIENTE	P. UNITÁRIO	TOTAL PARCIAL	
010115 DER-ES	ELETRICISTA (OFICIAL - SINDUSCON) (LABOR)	H	2,9031	8,84	25,66	
010292 DER-ES	OPERADOR DE MAQUINAS PESADAS II - SINDICOPESES	H	0,0500	10,19	0,51	
010139 DER-ES	PEDREIRO - (OFICIAL - SINDUSCON) (LABOR)	H	0,010500	8,84	0,09	
010146 DER-ES	SERVENTE (AUXILIAR DE OBRAS - SINDUSCON) (LABOR)	H	3,2511	6,56	21,33	
TOTAL A					47,59	

CÓDIGO	2 - MATERIAIS	UNID.	COEFICIENTE	P. UNITÁRIO	TOTAL PARCIAL	
'020503 DER-ES	AREIA LAVADA MEDIA (LABOR)	M3	0,0035	137,50	0,49	
'020517 DER-ES	BRITA 1 (LABOR)	M3	0,0020	158,00	0,32	
'020518 DER-ES	BRITA 2 (LABOR)	M3	0,0020	158,00	0,32	
'043059 DER-ES	CABO FLEX ISOL. TERMOPLAST. 0,6/1KV - 16MM2 - 90° HEPR (LABOR)	M	1,1424	14,52	16,59	
'043015 DER-ES	CABO FLEX ISOL. TERMOPLAST. 750V - 16MM2 - 70° (LABOR)	M	1,0863	14,35	15,59	
'043006 DER-ES	CABO FLEX ISOL. TERMOPLAST. 750V - 4,00 MM2 - 70° (LABOR)	M	3,2742	4,03	13,20	
'043149 DER-ES	CABO FLEXIVEL ISOLADO 0,6/1KV - 4 X 4.0MM2 - 90° HEPR (LABOR)	M	3,2742	20,11	65,84	
'043150 DER-ES	CABO ISOLADO PVC PP 1 KV - 4 X 16.0MM2 (LABOR)	M	1,0863	83,27	90,46	
'021032 DER-ES	CHAPA COMPENSADA RESINADA ESP. 12MM (LABOR)	M2	0,0600	42,64	2,56	
'020508 DER-ES	CIMENTO PORTLAND CP III - 40 (LABOR)	KG	1,8375	0,59	1,08	
'041569 DER-ES	CONJ CX MEDIDOR POLIFASICO P-980-005+CX DISJ P-940-003 (LABOR)	UN	0,0500	211,00	10,55	
'045525 DER-ES	ESPELHO 4X2", LINHA BRANCA (LABOR)	UN	0,2000	6,80	1,36	
'048035 DER-ES	HASTE TIPO COPPERWELD - 5/8 "X 2.4M - ALTA CAMADA (LABOR)	UN	0,0500	145,21	7,26	
'045501 DER-ES	INTERRUPTOR (MODULO) 1 TECLA SIMPLES 10A/250V S/ ESPELHO (LABOR)	UN	0,2000	15,52	3,10	
'044715 DER-ES	MINI DISJUNTOR MONOPOLAR 10A CURVA C 5KA 220/127V (LABOR)	UN	0,0500	9,38	0,47	
'044661 DER-ES	MINI DISJUNTOR MONOPOLAR 25A CURVA C 5KA 220/127V (LABOR)	UN	0,4500	9,38	4,22	
'044951 DER-ES	MINI DISJUNTOR MONOPOLAR 2A CURVA C 5KA 220/127V (LABOR)	UN	0,1000	47,71	4,77	
'044808 DER-ES	MINI DISJUNTOR MONOPOLAR 4A CURVA C 5KA 220/127V (LABOR)	UN	0,2000	47,71	9,54	
'044760 DER-ES	MINI DISJUNTOR MONOPOLAR 6A CURVA C 5KA 220/127V (LABOR)	UN	0,1000	23,92	2,39	
'044672 DER-ES	MINI DISJUNTOR TRIPOLAR 25A CURVA C 5KA 220/127V (LABOR)	UN	0,1500	48,64	7,30	
'044673 DER-ES	MINI DISJUNTOR TRIPOLAR 32A CURVA C 5KA 220/127V (LABOR)	UN	0,3500	48,64	17,02	
'800103 DER-ES	OLEO DIESEL (LABOR)	L	1,3215	5,79	7,65	
'040264 DER-ES	POSTE DE CONCRETO DUPLO "T" (DT) 7 METROS - 200 DAN (LABOR)	UN	0,0500	976,57	48,83	
'041530 DER-ES	QUADRO DIST EMBUTIR MET C/ BARRAMENTO TRIFASICO 40 CIRC - 100A C/ TRINCO (LABOR)	UN	0,0500	756,99	37,85	



PREFEITURA MUNICIPAL DE VARGEM ALTA
ESTADO DO ESPÍRITO SANTO

OBRA: CONSTRUÇÃO DE CAMPO DE FUTEBOL SOCIETY COM GRAMA NATURAL, ALAMBRADO E ILUMINAÇÃO 29,00m x 44,00m - CAMPO BOM DE BOLA

LOCAL: JACIGUÁ - VARGEM ALTA - ES

COMPOSIÇÃO DE PREÇO UNITÁRIO

TOTAL B

368,76

CÓDIGO	3 - EQUIPAMENTOS	UNID.	COEFICIENTE	P. UNITÁRIO	TOTAL PARCIAL	
081115 DER-ES	BETONEIRA CAPACIDADE NOMINAL 400L, CAPACIDADE DE MISTURA 280L, MOTOR ELETRICO TRIFASICO 220/380V POTENCIA 2CV, SEM CARREGADOR	H	0,0000005	4.853,37	0,0030	
081116 DER-ES	CAMINHAO TOCO, PESO BRUTO TOTAL 16000 KG, CARGA UTIL MAXIMA 11130 KG, DISTANCIA ENTRE EIXOS 5,36 M, POTENCIA 185 CV (INCLUI CABINE E CHASSI, NAO INCLUI CARROCERIA)	H	0,0000055	547.702,68	3,056	
081124 DER-ES	GUINDAUTO HIDRAULICO, CAPACIDADE MAXIMA DE CARGA 6200 KG, MOMENTO MAXIMO DE CARGA 11,7 TM , ALCANCE MAXIMO HORIZONTAL 9,70 M, PARA MONTAGEM SOBRE CHASSI DE CAMINHAO PBT MINIMO 13000 KG (INCLUI MONTAGEM, NAO INCLUI CAMINHAO)	H	0,0000068	139.625,00	0,958	
TOTAL C						4,02
RESUMO						
DISCRIMINAÇÃO			TAXA (%)		VALORES	
MÃO DE OBRA (TOTAL A)					47,59	
ENCARGOS SOCIAIS			128,33%		61,07	
MATERIAIS (TOTAL B)					368,76	
EQUIPAMENTOS (TOTAL C)					4,02	
BDI					-	
SUBTOTAL					481,44	
TOTAL					481,44	



PREFEITURA MUNICIPAL DE VARGEM ALTA
ESTADO DO ESPÍRITO SANTO

OBRA: CONSTRUÇÃO DE CAMPO DE FUTEBOL SOCIETY COM GRAMA NATURAL, ALAMBRADO E ILUMINAÇÃO 29,00m x 44,00m - CAMPO BOM DE BOLA
LOCAL: JACIGUÁ - VARGEM ALTA - ES

COMPOSIÇÃO DE PREÇO UNITÁRIO

Item 3	DRENAGEM	REFERENCIAL	Unidade
3.4	Fornecimento e espalhamento de brita 1 ou 2	200306 DER-ES	M³

CÓDIGO	1 - MÃO DE OBRA	UNID.	COEFICIENTE	P. UNITÁRIO	TOTAL PARCIAL	
10146 DER-ES	SERVENTE (AUXILIAR DE OBRAS - SINDUSCON) (LABOR)	H	3,2000	6,16	19,71	
TOTAL A					19,71	

CÓDIGO	2 - MATERIAIS	UNID.	COEFICIENTE	P. UNITÁRIO	TOTAL PARCIAL	
20571 DER-ES	BRITA 1 E 2 (MEDIA) (LABOR)	M3	1,05	158,00	165,90	
TOTAL B					165,90	

CÓDIGO	3 - SERVIÇOS	UNID.	COEFICIENTE	P. UNITÁRIO	TOTAL PARCIAL	
TOTAL C					-	

RESUMO		
DISCRIMINAÇÃO	TAXA	VALORES
MÃO DE OBRA (TOTAL A)		19,71
ENCAQRGOS SOCIAIS	128,33%	25,30
MATERIAIS (TOTAL B)		165,90
EQUIPAMENTOS (TOTAL C)		-
BDI		-
SUBTOTAL		210,91
TOTAL		210,91



PREFEITURA MUNICIPAL DE VARGEM ALTA
ESTADO DO ESPÍRITO SANTO

OBRA: CONSTRUÇÃO DE CAMPO DE FUTEBOL SOCIETY COM GRAMA NATURAL, ALAMBRADO E ILUMINAÇÃO 29,00m x 44,00m - CAMPO BOM DE BOLA
LOCAL: JACIGUÁ - VARGEM ALTA - ES

COMPOSIÇÃO DE PREÇO UNITÁRIO

Item 4	FECHAMENTO LATERAL	REFERENCIAL	Unidade
4.8	Alambrado com tela losangular de arame fio 12, malha 2" revestido em PVC com tubo de ferro galvanizado vertical de 2 1/2" e horizontal de 1", inclusive portão, pintados com esmalte sobre fundo anti corrosivo	200728 DER-ES	M²

CÓDIGO	1 - MÃO DE OBRA	UNID.	COEFICIENTE	P. UNITÁRIO	TOTAL PARCIAL	
010101 DER-ES	AJUDANTE (AJUDANTE PRATICO - SINDUSCON) (LABOR)	H	0,0608	7,46	0,454	
010140 DER-ES	PINTOR (OFICIAL - SINDUSCON) (LABOR)	H	0,0608	8,84	0,54	
TOTAL A					0,99	

CÓDIGO	2 - MATERIAIS	UNID.	COEFICIENTE	P. UNITÁRIO	TOTAL PARCIAL	IF
038001 DER-ES	AGUARRAS MINERAL (LABOR)	L	0,00228	15,80	0,036	
037502 DER-ES	ESMALTE SINTETICO BRANCO FOSCO - LINHA PREMIUM (LABOR)	L	0,01216	46,82	0,569	
038012 DER-ES	LIXA P/ FERRO Nº 100 K-246 225X275MM - NORTON OU EQUIVALENTE (LABOR)	UNID.	0,0228	3,11	0,071	
027546 DER-ES	TELA DE ARAME GALV. MALHA # 2" LOSANGULAR - FIO N.12 BWG - REVEST EM PVC (LABOR)	M2	1	52,53	79,425	0,512
071270 DER-ES	TUBO ACO GALV 76,10 X 3,75MM (2.1/2") DIN 2440 - MEDIO (LABOR)	M	0,55	96,60	80,333	0,512
070350 DER-ES	TUBO ACO GALV. 33,70 X 3,35MM (1") DIN 2440 - MEDIO (LABOR)	M	0,58	36,45	31,965	0,512
038028 DER-ES	ZARCAO (LABOR)	L	0,00912	27,93	0,255	
TOTAL B					192,65	

CÓDIGO	3 - EQUIPAMENTOS	UNID.	COEFICIENTE	P. UNITÁRIO	TOTAL PARCIAL	
TOTAL C					-	

RESUMO		
DISCRIMINAÇÃO	TAXA (%)	VALORES
MÃO DE OBRA (TOTAL A)		0,99
ENCARGOS SOCIAIS	128,33%	1,27
MATERIAIS (TOTAL B)		192,65
EQUIPAMENTOS (TOTAL C)		-
BDI		-
SUBTOTAL		194,91
TOTAL		194,91



PREFEITURA MUNICIPAL DE VARGEM ALTA
ESTADO DO ESPÍRITO SANTO

OBRA: CONSTRUÇÃO DE CAMPO DE FUTEBOL SOCIETY COM GRAMA NATURAL, ALAMBRADO E ILUMINAÇÃO 29,00m x 44,00m - CAMPO BOM DE BOLA

LOCAL: JACIGUÁ - VARGEM ALTA - ES

COMPOSIÇÃO DE PREÇO UNITÁRIO

Item 5	INSTALAÇÕES ELÉTRICAS	REFERENCIAL	Unidade
5.3	Caixa de passagem de alvenaria de blocos de concreto 9x19x39cm, dimensões de 30x30x50cm, com revestimento interno em chapisco e reboco, tampa de concreto esp.5cm e lastro de brita 5 cm	150614 DER-ES	UND.

CÓDIGO	1 - MÃO DE OBRA	UNID.	COEFICIENTE	P. UNITÁRIO	TOTAL PARCIAL	
010101 DER-ES	AJUDANTE (AJUDANTE PRATICO - SINDUSCON) (LABOR)	H	0,0702	7,00	0,49	
010121 DER-ES	ARMADOR (OFICIAL - SINDUSCON) (LABOR)	H	0,0364	8,30	0,30	
010111 DER-ES	CARPINTEIRO (OFICIAL - SINDUSCON) (LABOR)	H	0,0338	8,30	0,28	
010139 DER-ES	PEDREIRO - (OFICIAL - SINDUSCON) (LABOR)	H	1,001	8,30	8,31	
010146 DER-ES	SERVENTE (AUXILIAR DE OBRAS - SINDUSCON) (LABOR)	H	3,46534	6,16	21,35	
TOTAL A					30,73	

CÓDIGO	2 - MATERIAIS	UNID.	COEFICIENTE	P. UNITÁRIO	TOTAL PARCIAL	
'021517 DER-ES	ACO CA-50 DE 8.0MM (LABOR)	KG	0,52325	6,83	3,57	
'027010 DER-ES	ARAME RECOZIDO N.18 BWG (LABOR)	KG	0,0091	17,16	0,16	
'020503 DER-ES	AREIA LAVADA MEDIA (LABOR)	M3	0,038968	146,22	5,70	
'022502 DER-ES	BLOCO DE CONCRETO 9 X 19 X 39CM - VEDACAO (LABOR)	UM	12,6048	2,98	37,56	
'020517 DER-ES	BRITA 1 (LABOR)	M3	0,003419	144,52	0,49	
'020518 DER-ES	BRITA 2 (LABOR)	M3	0,007995	144,52	1,16	
'020519 DER-ES	BRITA 3 (LABOR)	M3	0,03	144,52	4,34	
'043059 DER-ES	CAL HIDRATADO P/ ARGAMASSA CH III (LABOR)	KG	1,83	0,89	1,63	
'020508 DER-ES	CIMENTO PORTLAND CP III - 40 (LABOR)	KG	13,109364	0,58	7,60	
'028008 DER-ES	DESMOLDANTE PARA FORMAS (LABOR)	L	0,0104	19,57	0,20	
'026569 DER-ES	PREGO 18X27 (LABOR)	KG	0,0039	18,16	0,07	
'020985 DER-ES	SARRAFO DE MADEIRA PINUS 10 X 2.5CM (LABOR)	M	0,0130	4,55	0,06	
'020988 DER-ES	TABUA DE MADEIRA PINUS 30 X 2.5 CM (LABOR)	M	0,0260	17,83	0,46	
TOTAL B					63,00	

CÓDIGO	3 - EQUIPAMENTOS	UNID.	COEFICIENTE	P. UNITÁRIO	TOTAL PARCIAL	
080125 DER-ES	BETONEIRA 320 L (E301) (LABOR)	H	0,009282	29,26	0,27	
TOTAL C					0,27	

RESUMO		
DISCRIMINAÇÃO	TAXA (%)	VALORES
MÃO DE OBRA (TOTAL A)		30,73
ENCARGOS SOCIAIS	128,33%	39,44
MATERIAIS (TOTAL B)		63,00
EQUIPAMENTOS (TOTAL C)		0,27
BDI		-
SUBTOTAL		133,44
TOTAL		133,44



PREFEITURA MUNICIPAL DE VARGEM ALTA

ESTADO DO ESPÍRITO SANTO

OBRA: CONSTRUÇÃO DE CAMPO DE FUTEBOL SOCIETY COM GRAMA NATURAL, ALAMBRADO E ILUMINAÇÃO 29,00m x 44,00m - CAMPO BOM DE BOLA

LOCAL: JACIGUÁ - VARGEM ALTA - ES

COMPOSIÇÃO DE PREÇO UNITÁRIO

Item 6	INSTALAÇÕES SPDA	REFERENCIAL	Unidade
6.2	Barra chata em alumínio 7/8"x1/8" (70mm²), com furos diâmetro 7 mm ref. TEL-771, marca de referência Termotécnica ou equivalente	160326 DER-ES	M

CÓDIGO	1 - MÃO DE OBRA	UNID.	COEFICIENTE	P. UNITÁRIO	TOTAL PARCIAL	
10101 DER-ES	AJUDANTE (AJUDANTE PRATICO - SINDUSCON) (LABOR)	H	0,6000	7,00	4,20	
10115 DER-ES	ELETRICISTA (OFICIAL - SINDUSCON) (LABOR)	H	0,6000	8,30	4,98	
TOTAL A						9,18

CÓDIGO	2 - MATERIAIS	UNID.	COEFICIENTE	P. UNITÁRIO	TOTAL PARCIAL	
48701 DER-ES	BARRA CHATA EM ALUMINIO 7/8" X 1/8" X 3M (70MM2) TEL-711 (LABOR)	M	1,00	13,96	13,96	
26894 DER-ES	BUCHA DE NYLON N.º6 REF.: TEL-5306 (LABOR)	UND	1,66	0,15	0,25	
26877 DER-ES	PARAFUSO AUTOATARRACHANTE DIM 4.2X32MM REF TEL5333 (LABOR)	UND	1,66	0,57	0,95	
TOTAL B						15,16

CÓDIGO	3 - SERVIÇOS	UNID.	COEFICIENTE	P. UNITÁRIO	TOTAL PARCIAL	
TOTAL C						-

RESUMO		
DISCRIMINAÇÃO	TAXA	VALORES
MÃO DE OBRA (TOTAL A)		9,18
ENCARGOS SOCIAIS	128,33%	11,78
MATERIAIS (TOTAL B)		15,16
EQUIPAMENTOS (TOTAL C)		-
BDI		-
SUBTOTAL		36,12
TOTAL		36,12



PREFEITURA MUNICIPAL DE VARGEM ALTA
ESTADO DO ESPÍRITO SANTO

OBRA: CONSTRUÇÃO DE CAMPO DE FUTEBOL SOCIETY COM GRAMA NATURAL, ALAMBRADO E ILUMINAÇÃO 29,00m x 44,00m - CAMPO BOM DE BOLA
LOCAL: JACIGUÁ - VARGEM ALTA - ES

COMPOSIÇÃO DE PREÇO UNITÁRIO

6.3	Tampa reforçada em ferro fundido com escotilha TEL 536, inclusive assentamento, marca de referência Termotécnica ou equivalente	REFERENCIAL 160321 DER-ES	UND.
-----	---	-------------------------------------	------

CÓDIGO	1 - MÃO DE OBRA	UNID.	COEFICIENTE	P. UNITÁRIO	TOTAL PARCIAL	
10139 DER-ES	PEDREIRO - (OFICIAL - SINDUSCON) (LABOR)	H	1,0500	8,30	8,72	
10146 DER-ES	SERVENTE (AUXILIAR DE OBRAS - SINDUSCON) (LABOR)	H	1,0750	6,16	6,62	
TOTAL A					15,34	

CÓDIGO	2 - MATERIAIS	UNID.	COEFICIENTE	P. UNITÁRIO	TOTAL PARCIAL	
20503 DER-ES	AREIA LAVADA MEDIA (LABOR)	M3	0,00304	146,22	0,44	
20508 DER-ES	CIMENTO PORTLAND CP III - 40 (LABOR)	KG	1,215	0,58	0,70	
48341 DER-ES	TAMPA REFORCADA EM FºFº C/ ESCOTILHA - TEL-536 (LABOR)	UND	1,00	96,67	96,67	
TOTAL B					97,82	

CÓDIGO	3 - SERVIÇOS	UNID.	COEFICIENTE	P. UNITÁRIO	TOTAL PARCIAL	
TOTAL C					-	

RESUMO		
DISCRIMINAÇÃO	TAXA	VALORES
MÃO DE OBRA (TOTAL A)		15,34
ENCAQRGOS SOCIAIS	128,33%	19,68
MATERIAIS (TOTAL B)		97,82
EQUIPAMENTOS (TOTAL C)		-
BDI		-
SUBTOTAL		132,84
TOTAL		132,84



PREFEITURA MUNICIPAL DE VARGEM ALTA
ESTADO DO ESPÍRITO SANTO

OBRA: CONSTRUÇÃO DE CAMPO DE FUTEBOL SOCIETY COM GRAMA NATURAL, ALAMBRADO E ILUMINAÇÃO 29,00m x 44,00m - CAMPO BOM DE BOLA
LOCAL: JACIGUÁ - VARGEM ALTA - ES

COMPOSIÇÃO DE PREÇO UNITÁRIO

6.6	Presilha de latão ref. 744, inclusive parafuso fenda DN 4,2x32mm e bucha nylon DN 6mm e vedação dos furos com poliuretano ref. 5905, marca de ref. Termotécnica ou equivalente	REFERENCIAL 160319 DER-ES	UND.
-----	--	-------------------------------------	------

CÓDIGO	1 - MÃO DE OBRA	UNID.	COEFICIENTE	P. UNITÁRIO	TOTAL PARCIAL	
10101 DER-ES	AJUDANTE (AJUDANTE PRATICO - SINDUSCON) (LABOR)	H	0,2000	7,00	1,40	
10115 DER-ES	ELETRICISTA (OFICIAL - SINDUSCON) (LABOR)	H	0,2000	8,30	1,66	
TOTAL A						3,06

CÓDIGO	2 - MATERIAIS	UNID.	COEFICIENTE	P. UNITÁRIO	TOTAL PARCIAL	
26894 DER-ES	BUCHA DE NYLON N.º6 REF.: TEL-5306 (LABOR)	UND	1,00	0,15	0,15	
26877 DER-ES	PARAFUSO AUTOATARRACHANTE DIM 4.2X32MM REF TEL5333 (LABOR)	UND	1,00	0,57	0,57	
24184 DER-ES	POLIURETANO FLEXIVEL BISNAGA 360G TEL 5905 (LABOR)	UND	0,013	33,41	0,43	
48070 DER-ES	PRESILHA DE LATAO FURO Ø5MM PARA CABOS 35- 50MM² - TEL-744 - TERMOTECNICA OU EQUIVALENTE (LABOR)	UND	1,00	1,73	1,73	
TOTAL B						2,88

CÓDIGO	3 - SERVIÇOS	UNID.	COEFICIENTE	P. UNITÁRIO	TOTAL PARCIAL	
TOTAL C						-

RESUMO

DISCRIMINAÇÃO	TAXA	VALORES
MÃO DE OBRA (TOTAL A)		3,06
ENCARGOS SOCIAIS	128,33%	3,93
MATERIAIS (TOTAL B)		2,88
EQUIPAMENTOS (TOTAL C)		-
BDI		-
SUBTOTAL		9,87
TOTAL		9,87



PREFEITURA MUNICIPAL DE VARGEM ALTA
ESTADO DO ESPÍRITO SANTO

OBRA: CONSTRUÇÃO DE CAMPO DE FUTEBOL SOCIETY COM GRAMA NATURAL, ALAMBRADO E ILUMINAÇÃO 29,00m x 44,00m - CAMPO BOM DE BOLA
LOCAL: JACIGUÁ - VARGEM ALTA - ES

COMPOSIÇÃO DE PREÇO UNITÁRIO

6.7	Terminal aéreo em latão (captor), com conector e fixação horizontal 5/16"x250mm, ref. TEL-024, inclusive vedação dos furos com poliuretano ref. TEL 5905, marca de ref. Termotécnica ou equivalente	REFERENCIAL 160309 DER-ES	UND
-----	---	-------------------------------------	-----

CÓDIGO	1 - MÃO DE OBRA	UNID.	COEFICIENTE	P. UNITÁRIO	TOTAL PARCIAL	
10101 DER-ES	AJUDANTE (AJUDANTE PRATICO - SINDUSCON) (LABOR)	H	0,6000	7,00	4,20	
10115 DER-ES	ELETRICISTA (OFICIAL - SINDUSCON) (LABOR)	H	0,6000	8,30	4,98	
TOTAL A					9,18	

CÓDIGO	2 - MATERIAIS	UNID.	COEFICIENTE	P. UNITÁRIO	TOTAL PARCIAL	
26894 DER-ES	BUCHA DE NYLON N.º6 REF.: TEL-5306 (LABOR)	UND	2,00	0,15	0,30	
26877 DER-ES	PARAFUSO AUTOATARRACHANTE DIM 4.2X32MM REF TEL5333 (LABOR)	UND	2,00	0,57	1,14	
24184 DER-ES	POLIURETANO FLEXIVEL BISNAGA 360G TEL 5905 (LABOR)	UND	0,013	33,41	0,43	
48782 DER-ES	TERMINAL AEREO H=25CM, DIM 5/16" - REF. TEL 024 (LABOR)	UND	1,000	102,45	102,45	
TOTAL B					104,32	

CÓDIGO	3 - SERVIÇOS	UNID.	COEFICIENTE	P. UNITÁRIO	TOTAL PARCIAL	
TOTAL C					-	

RESUMO		
DISCRIMINAÇÃO	TAXA	VALORES
MÃO DE OBRA (TOTAL A)		9,18
ENCAARGOS SOCIAIS	128,33%	11,78
MATERIAIS (TOTAL B)		104,32
EQUIPAMENTOS (TOTAL C)		-
BDI		-
SUBTOTAL		125,29
TOTAL		125,29



PREFEITURA MUNICIPAL DE VARGEM ALTA
ESTADO DO ESPÍRITO SANTO

OBRA: CONSTRUÇÃO DE CAMPO DE FUTEBOL SOCIETY COM GRAMA NATURAL, ALAMBRADO E ILUMINAÇÃO 29,00m x 44,00m - CAMPO BOM DE BOLA
LOCAL: JACIGUÁ - VARGEM ALTA - ES

COMPOSIÇÃO DE PREÇO UNITÁRIO

6.8	Conector de medição em latão com 2 parafusos para cabos de 16 a 50 mm ² , ref. TEL-562, Termotécnica ou equivalente	REFERENCIAL 160310 DER-ES	UND
-----	--	-------------------------------------	-----

CÓDIGO	1 - MÃO DE OBRA	UNID.	COEFICIENTE	P. UNITÁRIO	TOTAL PARCIAL	
10101 DER-ES	SINDUSCON) (LABOR)	H	0,9000	7,00	6,30	
10115 DER-ES	ELETRICISTA (OFICIAL - SINDUSCON) (LABOR)	H	0,9000	8,30	7,47	
TOTAL A						13,77

CÓDIGO	2 - MATERIAIS	UNID.	COEFICIENTE	P. UNITÁRIO	TOTAL PARCIAL	
54010 DER-ES	C/ 2 PARAFUSOS TEL-562 (LABOR)	UND	1,00000	27,99	27,99	
TOTAL B						27,99

CÓDIGO	3 - SERVIÇOS	UNID.	COEFICIENTE	P. UNITÁRIO	TOTAL PARCIAL	
TOTAL C						-

RESUMO		
DISCRIMINAÇÃO	TAXA	VALORES
MÃO DE OBRA (TOTAL A)		13,77
ENCAQRGOS SOCIAIS	128,33%	17,67
MATERIAIS (TOTAL B)		27,99
EQUIPAMENTOS (TOTAL C)		-
BDI		-
SUBTOTAL		59,43
TOTAL		59,43



PREFEITURA MUNICIPAL DE VARGEM ALTA
ESTADO DO ESPÍRITO SANTO

OBRA: CONSTRUÇÃO DE CAMPO DE FUTEBOL SOCIETY COM GRAMA NATURAL, ALAMBRADO E ILUMINAÇÃO 29,00m x 44,00m - CAMPO BOM DE BOLA
LOCAL: JACIGUÁ - VARGEM ALTA - ES

COMPOSIÇÃO DE PREÇO UNITÁRIO

Item 7	SERVIÇOS COMPLEMENTARES	REFERENCIAL	Unidade
7.1	Trave para futebol society de tubo de ferro galvanizado 3", com recuo, removível	200707 DER-ES	UND.

CÓDIGO	1 - MÃO DE OBRA	UNID.	COEFICIENTE	P. UNITÁRIO	TOTAL PARCIAL	
TOTAL A						-

CÓDIGO	2 - MATERIAIS	UNID.	COEFICIENTE	P. UNITÁRIO	TOTAL PARCIAL	
039089 DER-ES	TRAVE P/ FUT SALAO 3,00X2,00M C/ RECUO FG D=3" (LABOR)	UND	1,00	1.794,93	1.794,93	
TOTAL B						1.794,93

CÓDIGO	3 - SERVIÇOS	UNID.	COEFICIENTE	P. UNITÁRIO	TOTAL PARCIAL	
TOTAL C						-

RESUMO

DISCRIMINAÇÃO	TAXA	VALORES
MÃO DE OBRA (TOTAL A)		-
MATERIAIS (TOTAL B)		1.794,93
SERVIÇOS (TOTAL C)		-
BDI		-
SUBTOTAL		1.794,93
TOTAL		1.794,93



PREFEITURA MUNICIPAL DE VARGEM ALTA
ESTADO DO ESPÍRITO SANTO

OBRA: CONSTRUÇÃO DE CAMPO DE FUTEBOL SOCIETY COM GRAMA NATURAL, ALAMBRADO E ILUMINAÇÃO 29,00m x 44,00m - CAMPO BOM DE BOLA
LOCAL: JACIGUÁ - VARGEM ALTA - ES

COMPOSIÇÃO DE PREÇO UNITÁRIO

7.2	Rede para futebol society	REFERENCIAL 200713 DER-ES	UND
-----	---------------------------	-------------------------------------	-----

CÓDIGO	1 - MÃO DE OBRA	UNID.	COEFICIENTE	P. UNITÁRIO	TOTAL PARCIAL	
TOTAL A						-

CÓDIGO	2 - MATERIAIS	UNID.	COEFICIENTE	P. UNITÁRIO	TOTAL PARCIAL	
039113 DER-ES	REDE COM MALHA GROSSA PARA TRAVE DE FUTEBOL SALAO (LABOR)	UND	1,00	153,71	153,71	
TOTAL B						153,71

CÓDIGO	3 - SERVIÇOS	UNID.	COEFICIENTE	P. UNITÁRIO	TOTAL PARCIAL	
TOTAL C						-

RESUMO

DISCRIMINAÇÃO	TAXA	VALORES
MÃO DE OBRA (TOTAL A)		-
MATERIAIS (TOTAL B)		153,71
SERVIÇOS (TOTAL C)		-
BDI		-
SUBTOTAL		153,71
TOTAL		153,71



PREFEITURA MUNICIPAL DE VARGEM ALTA

ESTADO DO ESPÍRITO SANTO

OBRA: CONSTRUÇÃO DE CAMPO DE FUTEBOL SOCIETY COM GRAMA NATURAL, ALAMBRADO E ILUMINAÇÃO 29,00m x 44,00m - CAMPO BOM DE BOLA

LOCAL: JACIGUÁ - VARGEM ALTA - ES

COMPOSIÇÃO DE PREÇO UNITÁRIO

7.4	Banco de concreto armado aparente com apoios de alvenaria assentada com argamassa de cimento, cal e areia, largura de 0,50m e espessura de 0,05m	REFERENCIAL 200563 DER-ES	UND
-----	--	------------------------------	-----

CÓDIGO	1 - MÃO DE OBRA	UNID.	COEFICIENTE	P. UNITÁRIO	TOTAL PARCIAL	
010101 DER-ES	AJUDANTE (AJUDANTE PRATICO - SINDUSCON) (LABOR)	H	1,0259	7,46	7,65	
010121 DER-ES	ARMADOR (OFICIAL - SINDUSCON) (LABOR)	H	0,1484	8,84	1,31	
010111 DER-ES	CARPINTEIRO (OFICIAL - SINDUSCON) (LABOR)	H	0,8775	8,84	7,76	
010139 DER-ES	PEDREIRO - (OFICIAL - SINDUSCON) (LABOR)	H	0,8296	8,84	7,33	
010146 DER-ES	SERVENTE (AUXILIAR DE OBRAS - SINDUSCON) (LABOR)	H	1,29430	6,56	8,49	
TOTAL A					32,55	

CÓDIGO	2 - MATERIAIS	UNID.	COEFICIENTE	P. UNITÁRIO	TOTAL PARCIAL	
'021532 DER-ES	ACO CA-50 DE 5.0MM (LABOR)	KG	2,43800	7,72	18,82	
'027010 DER-ES	ARAME RECOZIDO N.18 BWG (LABOR)	KG	0,0424	14,52	0,62	
'020503 DER-ES	AREIA LAVADA MEDIA (LABOR)	M3	0,035392	137,50	4,87	
'022585 DER-ES	LOCO CERAMICO 60 X 60 X 09X19X19CM - PRAÇA VITÓRIA (LABOR)	Und	6,1000	1,35	8,24	
'020517 DER-ES	BRITA 1 (LABOR)	M3	0,006600	158,00	1,04	
'020518 DER-ES	BRITA 2 (LABOR)	M3	0,015400	158,00	2,43	
'020505 DER-ES	CAL HIDRATADO P/ ARGAMASSA CH III (LABOR)	KG	0,7885820	0,92	0,73	
'021032 DER-ES	CHAPA COMPENSADA RESINADA ESP. 12MM (LABOR)	M2	0,279500	42,64	11,92	
'020508 DER-ES	CIMENTO PORTLAND CP III - 40 (LABOR)	KG	13,823400	0,59	8,16	
'028008 DER-ES	DESMOLDANTE PARA FORMAS (LABOR)	L	0,0650	17,25	1,12	
'026569 DER-ES	PREGO 18X27 (LABOR)	KG	0,1625	14,69	2,39	
'020985 DER-ES	SARRAFO DE MADEIRA PINUS 10 X 2.5CM (LABOR)	M	0,9945	4,08	4,06	
'020987 DER-ES	TABUA DE MADEIRA PINUS 30 X 2.5 CM (TAIPA DE 1ª) (LABOR)	M	0,3120	48,88	15,25	
TOTAL B					79,63	

CÓDIGO	3 - SERVIÇOS	UNID.	COEFICIENTE	P. UNITÁRIO	TOTAL PARCIAL	
TOTAL C					-	

RESUMO		
DISCRIMINAÇÃO	TAXA	VALORES
MÃO DE OBRA (TOTAL A)		32,55
ENCAQRGOS SOCIAIS	128,33%	41,77
MATERIAIS (TOTAL B)		79,63
EQUIPAMENTOS (TOTAL C)		-
BDI		-
SUBTOTAL		153,95
TOTAL		153,95



PREFEITURA MUNICIPAL DE VARGEM ALTA
ESTADO DO ESPÍRITO SANTO

COMPOSIÇÃO DE ENCARGOS SOCIAIS SOBRE MÃO DE OBRA

ITEM	DESCRIÇÃO	DESONERADO
		HORISTA
GRUPO 1		
1.1	INSS	0,00%
1.2	FGTS	8,00%
1.3	SESI / SESC	1,80%
1.4	SENAE / SENAC	1,30%
1.5	SEBRAE	0,00%
1.6	INCRA	0,20%
1.7	SALÁRIO EDUCATIVO	2,50%
1.8	SEGURO ACIDENTE DE TRABALHO	3,00%
1.9	SECONCI/ MEDICINA DO TRABALHO	1,00%
TOTAL GRUPO 1		17,80%
GRUPO 2		
2.1	Repouso Semanal Remunerado	17,52%
2.2	Feriados	3,91%
2.3	Auxílio - Enfermidade	0,76%
2.4	Licença Paternidade	0,11%
2.5	Faltas Legais	0,67%
2.6	13º Salário	10,11%
2.7	Aviso Prévio Trabalhado	0,34%
TOTAL GRUPO 2		33,42%
GRUPO 3		
3.1	Dispensa Sem Justa Causa	5,34%
3.2	Férias Indenizadas	11,20%
3.3	Aviso Prévio Indenizado	11,29%
3.4	FGTS por Aviso Prévio Indenizado	0,90%
3.5	INSS por Aviso Prévio Indenizado	0,00%
TOTAL GRUPO 3		28,73%
GRUPO 4		
4.1	Incidência de Grupo A sobre Grupo B	5,95%
TOTAL GRUPO 4		5,95%
TOTAL DOS GRUPOS (1+2+3+4)		85,90%
GRUPO 5		
5.1	Refeição / Alimentação	25,75%
5.2	Vale Transporte	6,03%
5.3	Uniforme e Equipamento de Segurança	2,67%
5.4	Plano de Saúde	7,98%
TOTAL GRUPO 5		42,43%
TOTAL GRUPOS 1, 2, 3, e 4		128,33%

Vargem Alta - ES, 25 DE ABRIL DE 2024.

LORENÇO FERNANDES AZEREDO
CAU A 35329-9



PREFEITURA MUNICIPAL DE VARGEM ALTA ESTADO DO ESPÍRITO SANTO

OBRA:	CONSTRUÇÃO DE CAMPO DE FUTEBOL SOCIETY COM GRAMA NATURAL, ALAMBRADO E ILUMINAÇÃO 29,00m x 44,00m - CAMPO BOM DE BOLA
LOCAL:	JACIGUÁ - VARGEM ALTA - ES

CRONOGRAMA FÍSICO-FINANCEIRO

ITEM	ESPECIFICAÇÃO	VALOR DAS OBRAS E % FÍSICA	ANDAMENTO EM MESES					
			1º MÊS	2º MÊS	3º MÊS	4º MÊS	5º MÊS	6º MÊS
1	SERVIÇOS PRELIMINARES	18.135,21	18.135,21					
		4%						
			100%					
2	MOVIMENTAÇÃO DE TERRA E PISO	24.320,56	4.864,11	7.296,17	7.296,17	4.864,11		
		5%						
			20%	30%	30%	20%		
3	DRENAGEM	86.492,41		43.246,21	43.246,21			
		17%						
				50%	50%			
4	FECHAMENTO LATERAL	224.137,68		44.827,54	89.655,07	89.655,07		
		45%						
				20%	40%	40%		
5	INSTALAÇÕES ELÉTRICAS	36.408,38				36.408,38		
		7%						
						100%		
6	INSTALAÇÕES SPDA	36.682,03					36.682,03	
		7%						
							100%	
7	SERVIÇOS COMPLEMENTARES	48.607,99						48.607,99
		10%						
								100%
8	ADMINISTRAÇÃO LOCAL	23.711,40	3.951,90	3.951,90	3.951,90	3.951,90	3.951,90	3.951,90
		5%						
			16,67%	16,67%	16,67%	16,67%	16,67%	16,67%
	TOTAL SIMPLES	498.495,66	26.951,22	99.321,81	144.149,35	134.879,46	40.633,93	52.559,89
	TOTAL ACUMULADO		26.951,22	126.273,03	270.422,38	405.301,84	445.935,77	498.495,66
	PERCENTUAL SIMPLES	100,00%	5,41%	19,92%	28,92%	27,06%	8,15%	10,54%
	PERCENTUAL ACUMULADO		5,41%	25,33%	54,25%	81,30%	89,46%	100,00%

Vargem Alta - ES, 25 DE ABRIL DE 2024.

LORENÇO FERNANDES AZEREDO
CAU A 35329-9

ELIESER RABELLO
PREFEITO MUNICIPAL



PREFEITURA MUNICIPAL DE VARGEM ALTA

ESTADO DO ESPÍRITO SANTO

MEMORIAL DESCRITIVO

OBRA: CONSTRUÇÃO DE CAMPO DE FUTEBOL SOCIETY COM GRAMA NATURAL, ALAMBRADO E ILUMINAÇÃO 29,00m x 44,00m - CAMPO BOM DE BOLA
LOCAL: JACIGUÁ - VARGEM ALTA - ES

SERVIÇOS PRELIMINARES

Inicialmente deverá ser instalado placa de obra nas dimensões de 1,50m x 3,00m, PADRÃO CAIXA, em local que não atrapalhe e não cause risco a execução da obra.

O barracão de almoxarifado deverá ser confeccionado no canteiro de obras com chapa de madeira compensada inclusive prateleiras.

Será feito uma ligação para atendimento a obra. A ligação será composta de rede de luz, inclusive padrão entrada de energia trifásico, cabo de ligação até os barracões, quadro de distribuição, disjuntor e chave de força (quando necessário) considerando 20m entre padrão entrada e QDG.

MOVIMENTAÇÃO DE TERRA E PISO

Com o terreno devidamente limpo e com auxílio da topografia, poderemos verificar os pontos altos e baixos e efetuarmos uma camada de regularização com argila. A topografia deverá aferir os pontos de caimento. De posse da área devidamente acertada será feita a compactação do subleito

A grama a ser plantada deverá ser do tipo grama bermudas e/ou esmeralda, fornecidas em placas ou rolo.

DRENAGEM

Conforme projeto, após a demarcação do perímetro do campo, serão executadas as canaletas de drenagem, com seção retangular constante de 0,40x0,40m e inclinação de 1%, ao longo da maior dimensão do campo, direcionando o escoamento da água para as caixas de captação nas extremidades do gramado, conforme projeto. Os cortes deverão obedecer à seção prevista em projeto para um total aproveitamento da área de escoamento projetada.

Instalação e fornecimento de manta drenante composta por núcleo em filamentos tridimensionais em polipropileno termo soldado a filme impermeável de polipropileno, dimensões de 2x30m e sobreposição de 0,10m para união das mantas, designado a impedir a percolação de água para base compactada, instalada após o nivelamento, interligação direta ao tubo dreno perfurado embutido nas canaletas de drenagem nas laterais do campo.

Fornecimento e instalação de tubo dreno tipo PEAD PERFURADO para captação e condução de água, com diâmetro de 110mm, envelopado por manta drenante, posicionados no interior das canaletas de drenagem ao longo das laterais do campo, envoltos por brita Nº 2 e conectados às caixas de captação.

A vala de drenagem deve ser agora preenchida com brita Nº 1 (ou pedrisco) para compor o dreno juntamente com os tubos perfurados de PEAD, com o cuidado de deixar a manta drenante devidamente conectada ao tubo dreno antes de espalhar a brita até a crista da vala.

Fornecimento e espalhamento de areia com trator esteira



PREFEITURA MUNICIPAL DE VARGEM ALTA

ESTADO DO ESPÍRITO SANTO

MEMORIAL DESCRITIVO

OBRA: CONSTRUÇÃO DE CAMPO DE FUTEBOL SOCIETY COM GRAMA NATURAL, ALAMBRADO E ILUMINAÇÃO 29,00m x 44,00m - CAMPO BOM DE BOLA

LOCAL: JACIGUÁ - VARGEM ALTA - ES

Fornecimento e espalhamento de terra vegetal topsoil (mistura adequada de areia com matéria orgânica) será numa camada com espessura adequada, onde se dará o desenvolvimento das raízes. A mistura correta da areia com matéria orgânica, vai permitir uma boa drenagem através do perfil do solo devido a areia e reter água e nutrientes para a grama devido a matéria orgânica. Este será espalhado com trator esteira.

Será construído caixa de captação enterrada em alvenaria de tijolos cerâmicos maciços, nas dimensões internas de: 0,6X0,6X0,6 m, revestida internamente com chapisco e reboco impermeável, com entrada para tubo PEAD perfurado.

FECHAMENTO LATERAL

Para a fixação dos mastros do alambrado e da alvenaria de fechamento. Os furos para os mastros do alambrado serão de diâmetro 0,40m e profundidade de 1,50m e para o cintamento da alvenaria de contenção, a seção será 0,60x0,30cm.

Com a finalidade de dar um maior suporte estrutural à fixação dos mastros, optou-se por escavar um diâmetro maior que o necessário (0,40m), fixar a prumo e escorar, tubos PVC de 200mm com 1,50m de altura que serão preenchidos com concreto $F_{ck} = 15\text{MPa}$ e depois reaterrado e apiloado a cada 0,20m de espessura.

Após implantação dos tubos PVC de 200mm dentro dos padrões descritos anteriormente, os mesmos deverão ser preenchidos com concreto $F_{ck} = 15\text{MPa}$ para que possam receber os tubos do alambrado.

Ao redor do campo em suas dimensões limites, será construído um muro de alvenaria de fechamento com blocos estruturais (14x19x39cm) cheios, com resistência mínima a compressão 15MPa, assentados com argamassa de cimento e areia no traço 1:4, com altura de 0,20m, e cintamento com altura de 0,60m, com o mesmo tipo de bloco, conforme projeto.

Assentada a alvenaria de blocos estruturais ($h=0,20\text{m}$), será aplicado, sobre as s up externas, internas e de topo, chapisco com argamassa de cimento e areia média ou grossa lavada, com traço 1:3. Deverá ser lançado sobre a alvenaria previamente umedecida com auxílio da colher de pedreiro, em uma única camada, uniforme, fina e de acabamento áspero, com espessura máxima de 5mm, conforme NBR 7200. Aguardar a cura completa do chapisco (até 24hs após a aplicação), para a execução do reboco.

Completada a cura do chapisco, será executado reboco paulista com argamassa de cimento, cal hidratada CH1 e areia média ou grossa lavada no traço 1:2:8. Será lançado sobre o chapisco com auxílio de colher de pedreiro e desempenadeira, formando camada com espessura máxima de 25mm, seguindo as mestras. Após o lançamento, a superfície deverá ser sarrafeada e desempenada, proporcionando acabamento uniforme.

Após a total secagem do reboco e limpeza da superfície para eliminação de partículas soltas e materiais pulverulentos, serão aplicadas duas demãos de pintura, intercalando secagem, com tinta acrílica fosca, sobre uma demão de selador acrílico.



PREFEITURA MUNICIPAL DE VARGEM ALTA

ESTADO DO ESPÍRITO SANTO

MEMORIAL DESCRITIVO

OBRA: CONSTRUÇÃO DE CAMPO DE FUTEBOL SOCIETY COM GRAMA NATURAL, ALAMBRADO E ILUMINAÇÃO 29,00m x 44,00m - CAMPO BOM DE BOLA

LOCAL: JACIGUÁ - VARGEM ALTA - ES

O alambrado será estruturado por tubos de aço galvanizado, (montantes com diâmetro 2", travessa de escoras com diâmetro 1 ¼), com tela de arame galvanizado, fio 12 BWG e malha quadrada 5X5cm com os tubos devidamente colocados em posição rigorosamente vertical e após a cura do concreto da fundação, as demais peças da estrutura deverão ser soldadas com esmero evitando bolhas e ponteamto sobreposto, escovado com escova de aço. As soldas devem ser executadas de modo contínuo, em toda a superfície de contato dos tubos, não sendo aceitas soldas pontuais. Os topos dos mastros verticais deverão ser vedados com tampões em ferro galvanizado, com diâmetro adequado, para evitar a corrosão interna dos tubos. No alambrado deverá ser executado com 6 (seis) dobradiças tipo gonzo 1.1/4", sendo 3 (três) dobradiças por folha. Os portões contarão com fechos inferiores tipo ferrolho e trincos móveis tipo lingueta a meia altura, confeccionados em ferro conforme detalhes construtivos.

INSTALAÇÕES ELÉTRICAS

A execução dos serviços deverá obedecer a melhor técnica, por profissionais qualificados e dirigidos por profissionais que tenham habilitação junto ao CREA. As instalações deverão ser executadas de acordo com as plantas em anexo, obedecendo às indicações e especificações constantes deste memorial, bem como as determinações das normas.

Assentamento de poste de concreto com comprimento nominal de 10m, carga nominal de 600 DAN, engastamento base concretada com 1 m de concreto e 0,6 m de solo.

Fornecimento e instalação de refletor em alumínio, suporte e alça com 1 lâmpada de mercúrio de 125 W, com reator alto fator de potência.

Execução de caixa de passagem de alvenaria de blocos de concreto 9x19x39cm, dimensões de 30x30x50cm, com revestimento interno em chapisco e reboco, tampa de concreto esp.5cm e lastro de brita 5 cm

Fornecimento e instalação de cabo de cobre flexível isolado 4 MM² anti-chama 450/750 V, para circuitos terminais.

Fornecimento e instalação de cabo de cobre flexível isolado 2,5 MM² anti-chama 450/750 V, para circuitos terminais.

Fornecimento e instalação de eletroduto flexível corrugado de PVC, DN 32 MM (1"), para circuitos terminais instalado em paredes.

Fornecimento e instalação do quadro de distribuição de energia em chapa de aço galvanizado de embutir, com barramento trifásico, para 12 disjuntores DIN 100A.

Fornecimento e instalação de disjuntor monopolar tipo DIN, corrente nominal de 32A.

Fornecimento e instalação de disjuntor monopolar tipo DIN, corrente nominal de 25A.

Fornecimento e instalação de interruptor simples (1 MÓDULO), 10A/250V, incluindo suporte e placa.



PREFEITURA MUNICIPAL DE VARGEM ALTA

ESTADO DO ESPÍRITO SANTO

MEMORIAL DESCRITIVO

**OBRA: CONSTRUÇÃO DE CAMPO DE FUTEBOL SOCIETY COM GRAMA NATURAL, ALAMBRADO E ILUMINAÇÃO 29,00m x 44,00m - CAMPO BOM DE BOLA
LOCAL: JACIGUÁ - VARGEM ALTA - ES**

Fornecimento e instalação de relé fotoelétrico para comando de iluminação externa 1000 W.

Entrada de energia elétrica, aérea, trifásica, com caixa de embutir, cabo de 25 MM² e disjuntor DIN 50A (não incluso o poste de concreto).

INSTALAÇÕES SPDA

O SPDA deverá ser executado conforme projeto. O SPDA foi projetado para realizar a proteção da quadra contra descargas atmosféricas. A elaboração do projeto levou em consideração, como premissas básicas, os fatores que se seguem:

- Análise das definições de arquitetura;
- Avaliação dos ambientes físicos, englobando as facilidades de passagem e encaminhamento dos cabos.

Observo que todos os materiais especificados e citados no projeto deverão obedecer as suas respectivas normas técnicas. Essas normas técnicas são estabelecidas pela NBR (ABNT) no Brasil. Em caso de omissão da NBR (ABNT) deverá ser observado às normas internacionais como a ANSI, ISO, IEC.

Fornecimento e instalação de haste de aterramento 5/8 para SPDA.

Barra chata em alumínio 7/8"x1/8" (70mm²), com furos diâmetro 7 mm referência TEL-771, marca de referência Termotécnica ou equivalente.

Tampa reforçada em ferro fundido com escotilha TEL 536, inclusive assentamento, marca de referência Termotécnica ou equivalente

Fornecimento e instalação de cordoalha de cobre NU de 35 e 50 mm², não enterrada e com isolador.

Presilha de latão referência 744, inclusive parafuso fenda DN 4,2x32mm e bucha nylon DN 6mm e vedação dos furos com poliuretano ref. 5905, marca de referência termotécnica ou equivalente.

Terminal aéreo em latão (captor), com conector e fixação horizontal 5/16"x250mm, referência TEL-024, inclusive vedação dos furos com poliuretano referência TEL 5905, marca de referência termotécnica ou equivalente.

Conector de medição em latão com 2 parafusos para cabos de 16 a 50 mm², referência TEL-562, termotécnica ou equivalente.

Serão construídas, para se evitar um acidente elétrico, caixas de inspeção para aterramento, circular, em polietileno, diâmetro interno = 0,3 m.

SERVIÇOS COMPLEMENTARES



PREFEITURA MUNICIPAL DE VARGEM ALTA

ESTADO DO ESPÍRITO SANTO

MEMORIAL DESCRITIVO

**OBRA: CONSTRUÇÃO DE CAMPO DE FUTEBOL SOCIETY COM GRAMA NATURAL,
ALAMBRADO E ILUMINAÇÃO 29,00m x 44,00m - CAMPO BOM DE BOLA**

LOCAL: JACIGUÁ - VARGEM ALTA - ES

As traves para futebol serão executadas em tubos de aço galvanizado de 3", assentadas após localização do ponto central dos fundos do campo e devidamente alinhadas verticalmente. Toda a estrutura receberá pintura esmalte sintético, a duas demãos, sobre uma demão de fundo anticorrosivo.

As redes de futebol serão afixadas após instalação das traves. Deverão ser de fio 4,0mm 100% Nylon, com malha 16x16xm e proteção UV.

Será executado passeio em concreto moldado in loco na largura de 1,55 e 1,30 metros, com acabamento em ladrilho hidráulico podotátil de alerta ou direcional, que serão executadas no perímetro do campo.

ADMINISTRAÇÃO LOCAL

Administração da obra formada por Engenheiro Civil de obra pleno e Encarregado geral com encargos complementares.

Vargem Alta - ES, 25 DE ABRIL DE 2024.

LORENÇO FERNANDES AZEREDO
CAU A 35329-9



DETALHAMENTO DO BDI

PROPOSITOR: Prefeitura de Vargem Alta
OBRA: CONSTRUÇÃO DE CAMPO DE FUTEBOL SOCIETY
COM GRAMA NATURAL, ALAMBRADO E ILUMINAÇÃO
29,00m x 44,00m - CAMPO BOM DE BOLA
CONTRATO:

1. Regime de Contribuição Previdenciária

Com Desoneração

2. Tipo de Intervenção

Rodovias e Ferrovias

3. Incidências sobre o custo

Administração Central - AC	5,00	%
Riscos - R	1,00	%
Seguros e Garantias Contratuais - S+G	1,00	%
Despesas e Encargos Financeiros - DF	0,60	%

Lucro - L	4,59	%
------------------	------	---

4 – Incidências sobre o preço de venda

Despesas Tributárias - I	13,15	%
---------------------------------	-------	---

Percentual da base de cálculo para o ISS:	100,00	%
Alíquota do ISS (sobre a base de cálculo):	5,00	%

COFINS	3,00	%
PIS	0,65	%
INSS	4,50	%

5 – Demonstrativo de cálculo do BDI

$$BDI = \frac{(1+(AC+S+R+G))(1+DF)(1+L)}{(1-I)} - 1 = 29,63\%$$

do ISS para Rodovias e Ferrovias é de 100 %, com a respectiva alíquota de 5 %

Declaro para os devidos fins que o regime de Contribuição Previdenciária adotado para elaboração do orçamento foi Com Desoneração, e que esta é a alternativa mais adequada para a Administração Pública.

Eng./Arq. LORENÇO FERNANDES AZEREDO
CREA/CAU: CAU A 35329-9

Nome ELIESER RABELLO
Cargo Prefeito Municipal



PREFEITURA MUNICIPAL DE VARGEM ALTA

Estado do Espírito Santo
Gerência de Licitação e Contratos

PROCESSO Nº 3313/2024
CONCORRÊNCIA
Nº 009/2024

Fl: _____

Rub: _____

ANEXO IV

MODELO DE DECLARAÇÃO DE ENQUADRAMENTO

Ao
Agente de Contratação
Prefeitura Municipal de Vargem Alta

Ref.: Concorrência nº xxx/xxx

A empresa, inscrita no CNPJ nº, DECLARA, em atendimento ao previsto no edital da Concorrência Nº, que cumpre os requisitos legais para a qualificação como microempresa, empresa de pequeno porte, microempreendedor individual ou equiparado, nos termos do Art. 3º da Lei Complementar nº 123/06 e alterações, e nem possui quaisquer dos impedimentos do § 4º do art. citado, estando apta a usufruir do tratamento favorecido estabelecido nos Art. 42 a 49 da Lei Complementar nº 123/06 e alterações.

Local de Data

Nome do representante legal:
CPF:
RG:



PREFEITURA MUNICIPAL DE VARGEM ALTA

Estado do Espírito Santo
Gerência de Licitação e Contratos

PROCESSO Nº 3313/2024
CONCORRÊNCIA
Nº 009/2024

Fl: _____

Rub: _____

ANEXO V

MODELO DE DECLARAÇÃO CONJUNTA

Ao
Agente de Contratação
Prefeitura Municipal de Vargem Alta

Ref.: Concorrência nº xxx/xxxx

A empresa, estabelecida à(ENDEREÇO COMPLETO), devidamente inscrita no CNPJ sob o n.º, DECLARA:

- Que inexistente qualquer fato superveniente que impeça sua participação na licitação, bem como aceita, incondicionalmente, as condições estabelecidas no Edital e seus anexos;
- A inexistência de fato superveniente, impeditivo da participação da empresa na presente licitação, bem como de que aceita incondicionalmente de todas as condições deste edital;
- O atendimento ao disposto no inciso XXXIII do Art. 7º da Constituição Federal, de que não emprega menor de dezoito anos em trabalho noturno, perigoso ou insalubre e não emprega menor de dezesesseis anos em qualquer trabalho, salvo na condição de aprendiz;
- Possuir compromisso com a sustentabilidade ambiental;
- Dispor dos equipamentos, utensílios e pessoal adequados à plena execução do objeto licitado;
- Não possuir sócio, administrador, gerente ou funcionário que seja servidor ou dirigente, atuando na Prefeitura Municipal de Vargem Alta/ES;
- Que cumpre as exigências de reserva de cargos para pessoa com deficiência e para reabilitado da Previdência Social, previstas em lei e em outras normas específicas;
- Que tomou conhecimento de todas as informações e das condições locais para o cumprimento das obrigações objeto da licitação;
- Que dispõe de equipamentos, utensílios e pessoal para a execução do objeto.

Local de Data

Nome do representante legal:

CPF:

RG:

CNPJ 31.723.570/0001-33

Rua Vereador Pedro Israel David, s/n, Centro, Vargem Alta – ES

CEP 29295-000 Telefone: (28) 3528-1900



PREFEITURA MUNICIPAL DE VARGEM ALTA

Estado do Espírito Santo
Gerência de Licitação e Contratos

PROCESSO Nº 3313/2024
CONCORRÊNCIA
Nº 009/2024

Fl: _____

Rub: _____

ANEXO VI

MODELO DE DECLARAÇÃO DE SUBCONTRATAÇÃO

Ao
Agente de Contratação
Prefeitura Municipal de Vargem Alta

Ref.: Concorrência nº xxx/xxx

A empresa....., inscrita no CNPJ N ° DECLARA para os devidos fins que concorda em subcontratar até 25% (vinte e cinco por cento) do valor licitado para empreendedor individual, microempresas e empresa de pequeno porte abaixo qualificados, conforme disposto no inciso II do Art. 48 da Lei Complementar Nº 123/2006 e alterações.

1. _____

2. _____

3. _____

- Indicar e qualificar as empresas a serem contratadas, com a descrição dos bens e/ou serviços a serem fornecidos e respectivos valores.

Local de Data

Nome do representante legal:

CPF:

RG:



PREFEITURA MUNICIPAL DE VARGEM ALTA

Estado do Espírito Santo
Gerência de Licitação e Contratos

PROCESSO Nº 3313/2024
CONCORRÊNCIA
Nº 009/2024

Fl: _____

Rub: _____

ANEXO VII

MODELO DE PROPOSTA COMERCIAL

Ao
Agente de Contratação
Prefeitura Municipal de Vargem Alta

Ref.: Concorrência nº xxx/xxx

Pela presente, a empresa, inscrita no CNPJ Nº apresenta e submete a essa Comissão Permanente de Licitação proposta comercial relativa à (objeto da licitação), assumindo inteira responsabilidade por quaisquer erros ou omissões que venham ser verificados na sua preparação.

O preço, a ser considerado para fins de julgamento e formalização de Contrato, referido à data da abertura dos Documentos de proposta, é de: R\$(.....).

A validade desta Proposta é de 90 (noventa) dias a contar da data da apresentação dos Documentos de Habilitação e Proposta.

Local de Data

Nome do representante legal:

CPF:

RG:



PREFEITURA MUNICIPAL DE VARGEM ALTA

Estado do Espírito Santo
Gerência de Licitação e Contratos

PROCESSO Nº 3313/2024
CONCORRÊNCIA
Nº 009/2024

Fl: _____

Rub: _____

ANEXO VIII

MODELO DE DECLARAÇÃO QUE ASSUME INTEIRA RESPONSABILIDADE

Ao
Agente de Contratação
Prefeitura Municipal de Vargem Alta

Ref.: Concorrência nº xxx/xxx

Senhor Presidente,

Pela presente, encaminhamos à Vossa apreciação, a Proposta de Preço relativa à nossa participação na Tomada de Preços acima identificado, e, na oportunidade, DECLARAMOS que assumimos inteira responsabilidade por qualquer erro ou omissão que por ventura venha a ser detectado na preparação da mesma, DECLARANDO ainda, que no preço estão comprometidas todas as despesas, que direta ou indiretamente, decorram da prestação do serviço objeto desta licitação, inclusive todos os tributos incidentes sobre os mesmos.

Atenciosamente,

Local de Data

Nome do representante legal:

CPF:

RG:



PREFEITURA MUNICIPAL DE VARGEM ALTA

Estado do Espírito Santo
Gerência de Licitação e Contratos

PROCESSO Nº 3313/2024
CONCORRÊNCIA
Nº 009/2024

Fl: _____

Rub: _____

ANEXO IX

MODELO DE DECLARAÇÃO DE ELABORAÇÃO INDEPENDENTE DE PROPOSTA

Eu, _____, RG nº _____ emitido pelo _____ e CPF nº _____, como representante devidamente constituído da empresa _____, CNPJ _____, para fins do disposto no item _____ do Edital _____/_____, declara, sob as penas da lei, em especial o art. 299 do Código Penal Brasileiro, que:

a) A proposta anexa foi elaborada de maneira independente pela empresa o seu conteúdo não foi, no todo ou em parte, direta ou indiretamente, informado, discutido com ou recebido de qualquer outro participante potencial ou de fato na Concorrência nº _____/_____, por qualquer meio ou por qualquer pessoa;

b) A intenção de apresentar a proposta anexa não foi informada a, discutido com ou recebido de qualquer outro participante potencial ou de fato na Concorrência nº _____/_____, por qualquer meio ou por qualquer pessoa.

c) Que não tentou, por qualquer meio ou por qualquer pessoa, influir na decisão de qualquer outro participante potencial ou de fato na Concorrência nº _____/_____ quanto a participar ou não da referida licitação;

d) Que o conteúdo da proposta anexa não será, no todo ou em parte, direta ou indiretamente, comunicado a ou discutido com qualquer outro participante potencial ou de fato na Concorrência nº _____/_____ antes da adjudicação do objeto da referida licitação;

e) Que o conteúdo da proposta anexa não foi, no todo ou em parte, direta ou indiretamente, informado a, discutido com ou recebido por qualquer integrante da Prefeitura Municipal de Vargem Alta/ES, antes da abertura oficial das propostas, e

f) Que está plenamente ciente do teor e da extensão desta declaração e que detém plenos poderes e informações para firmá-la.

Local de Data

Nome do representante legal:

CPF:

RG:

CNPJ 31.723.570/0001-33



PREFEITURA MUNICIPAL DE VARGEM ALTA

Estado do Espírito Santo
Gerência de Licitação e Contratos

PROCESSO Nº 3313/2024
CONCORRÊNCIA
Nº 009/2024

Fl: _____

Rub: _____

ANEXO X

MINUTA CONTRATUAL

ID: xxxxxxxxxxxxxxxxxxxxxxxxxxxx

Contrato que entre si celebram o Município de Vargem Alta e a empresa _____, para o fim expresso nas cláusulas que o integram.

O **MUNICÍPIO DE VARGEM ALTA, Espírito Santo**, pessoa jurídica de direito público, com sede na Rua Vereador Pedro Israel David, s/n, Centro, Vargem Alta/ES, inscrito no CNPJ-MF sob o nº 31.723.570/0001-33, neste ato representado pelo Prefeito Municipal, Sr. Elieser Rabello, matrícula 010107, doravante denominado **CONTRATANTE** e, de outro lado, a empresa _____, pessoa jurídica de direito privado, inscrita no CNPJ/MF sob nº _____, com sede na _____, por seu representante legal, Sr. _____¹, doravante denominada **CONTRATADA**, resolvem firmar o presente contrato para a **EXECUÇÃO DE OBRA DE CONSTRUÇÃO DE CAMPO SOCIETY NO DISTRITO DE JACIGUÁ, MUNICÍPIO DE VARGEM ALTA - ES, COM RECURSOS DO CONTRATO DE REPASSE Nº 941500/ME/CAIXA**, conforme Planilha e Projetos em anexos e Proposta apresentada pela CONTRATADA datada de ____/____/____, sob o regime de **EMPREITADA POR PREÇO GLOBAL**, nos termos do procedimento licitatório – **Concorrência Nº 009/2024 – Processo 3313/2024**, tudo de acordo com a Lei Federal nº 14.133/2021, que se regerá mediante as Cláusulas e condições que subseguem.

CLÁUSULA PRIMEIRA - OBJETO DO CONTRATO

1.1 - Constitui o objeto deste instrumento a **EXECUÇÃO DE OBRA DE CONSTRUÇÃO DE CAMPO SOCIETY NO DISTRITO DE JACIGUÁ, MUNICÍPIO DE VARGEM ALTA - ES, COM RECURSOS DO CONTRATO DE REPASSE Nº 941500/ME/CAIXA**, conforme memorial descritivo, planilha e projetos em anexos, Proposta apresentada pela CONTRATADA datada de ____/____/____ e demais documentos técnicos que fazem parte integrante da **Concorrência Nº 009/2024**.

CLÁUSULA SEGUNDA – DA VIGÊNCIA

- 2.1. – O prazo de vigência do contrato será de 09 (nove) meses, contados a partir de sua assinatura, na forma do Art. 105 da Lei nº 14.133/2021.
- 2.2 - O prazo para execução da obra é de até 06 (seis) meses, contados a partir da emissão da Ordem de Serviço, podendo ser prorrogado, de acordo com a lei.
- 2.3 - O início da obra dar-se-á em até 05 (cinco) dias, contados da data de recebimento da Ordem de Serviço, após homologação do certame e assinatura do contrato.
- 2.4 - O prazo de vigência será automaticamente prorrogado, independentemente de termo aditivo, quando o objeto não for concluído no período firmado acima, ressalvadas as providências cabíveis no caso de culpa do contratado, previstas neste instrumento.
- 2.5 - A prorrogação do prazo de execução do contrato será precedida da correspondente adequação do cronograma físico-financeiro, bem como de justificativa e autorização da autoridade competente para a celebração do ajuste, devendo ser formalizada nos autos do processo administrativo.

CLÁUSULA TERCEIRA - PREÇOS, CONDIÇÕES DE PAGAMENTO

- 3.1 - Pela execução da obra prevista na Cláusula Primeira, o Contratante pagará à Contratada o preço de **R\$ _____ (_____)**, conforme proposta de preços.
- 3.2 - No valor acima estão incluídas todas as despesas ordinárias diretas e indiretas decorrentes da execução do objeto, inclusive tributos e/ou impostos, encargos sociais, trabalhistas, previdenciários, fiscais e comerciais incidentes, bem como taxas de licenciamento, administração, frete, seguro e outros necessários ao cumprimento integral do objeto da contratação.
- 3.3 - Serão elaboradas pela Contratada, medições dos serviços executados, aplicando-se os preços unitários planilhados às quantidades medidas, que serão aprovadas e liberadas pela fiscalização da Contratante.

¹ Os dados dos representantes estão registrados no CADASTRO DE FORNECEDORES do Município de Vargem Alta, estando os mesmos disponíveis para os órgãos de fiscalização e controle, em conformidade com a Lei Geral de Proteção de Dados Pessoais (LGPD).

CNPJ 31.723.570/0001-33

Rua Vereador Pedro Israel David, s/n, Centro, Vargem Alta – ES

CEP 29295-000 Telefone: (28) 3528-1900



PREFEITURA MUNICIPAL DE VARGEM ALTA

Estado do Espírito Santo
Gerência de Licitação e Contratos

PROCESSO Nº 3313/2024
CONCORRÊNCIA
Nº 009/2024

Fl: _____

Rub: _____

3.4 - Os pagamentos serão efetuados conforme as medições dos serviços atestados e aprovados pela fiscalização da Contratante e ainda mediante fatura, até o 10º (décimo) dia do mês subsequente à apresentação desta, mediante apresentação do documento fiscal hábil.

§1º Esse prazo poderá ser estendido caso o recurso para pagamento seja proveniente de convênios, contratos de repasse ou congêneres, sendo que nestes casos os pagamentos ficam condicionados à liberação de recursos pelos órgãos concedentes.

§2º Havendo erro na apresentação da Nota Fiscal/Fatura, ou circunstância que impeça a liquidação da despesa, o pagamento ficará sobrestado até que a Contratada providencie as medidas saneadoras. Nesta hipótese, o prazo para pagamento iniciar-se-á após a comprovação da regularização da situação, não acarretando qualquer ônus para a Contratante.

3.5 Os preços propostos são irrevogáveis, durante o prazo de um ano, contado da data do orçamento estimativo.

3.5.1 O orçamento estimado pela Administração se baseou nas seguintes planilhas referenciais:

a) SINAPI – data-base: dezembro/2023.

3.6 Não obstante o disposto no subitem precedente, ajustam as partes que, caso haja alterações do dispositivo legal que determina aplicação de reajuste com periodicidade anual, ou então, na hipótese de diminuição dessa periodicidade, os preços avençados neste subitem, passarão a ser reajustados com a mesma periodicidade determinada pelo governo Federal ou, caso tenha havido a simples extinção dessa periodicidade, os preços contratuais passarão a ser reajustados mensalmente.

3.7 Em ocorrendo uma das situações previstas no subitem anterior ou após 12 (doze) meses da data do orçamento estimativo, os preços serão reajustados utilizando índice do INCC - Índice Nacional de Custo de Construção, considerando-se como data-base o mês correspondente à data da apresentação de proposta comercial.

3.8 O reajuste afetará exclusivamente as etapas/parcelas do empreendimento cujo atraso não decorra de culpa da contratada.

3.8.1 Deverão constar no corpo do documento de liquidação os dados referentes o Convênio/Contrato de Repasse, a saber:

3.8.1.1 Contrato de Repasse Nº 941500 (Operação Nº 1086989-52)/ ME/ CAIXA

3.9 - A **CONTRATADA**, por ocasião do pagamento, deverá apresentar as documentações descritas abaixo:

3.9.1 – Para a primeira medição:

- a) Certidão Negativa de Débito com as Receitas Federal, Estadual (sede ou domicílio da empresa) e Municipal (sede ou domicílio da empresa);
- b) Certidão Negativa de Débitos com o FGTS;
- c) Certidão Negativa de Débitos Trabalhistas (CNDT);
- d) Anotação de Responsabilidade Técnica (ART) de execução;
- e) Cadastro Nacional da Obra (CNO);
- f) Prova de recolhimento junto ao FGTS e ao INSS, referente ao mês anterior à execução dos serviços;
- g) SEFIP/GFIP com indicação específica da folha de pagamento dos serviços, referentes ao mês anterior à execução dos serviços;
- h) Folha de pagamento referente ao mês anterior à execução dos serviços.

3.9.2 - Para as demais medições:

- a) Certidão Negativa de Débito com as Receitas Federal, Estadual e Municipal (sede da empresa);
- b) Certidão Negativa de Débitos com o FGTS;
- c) Certidão Negativa de Débitos Trabalhistas (CNDT);
- d) Prova de recolhimento junto ao FGTS e ao INSS, referente ao mês anterior à execução dos serviços;
- e) SEFIP/GFIP com indicação específica da folha de pagamento dos serviços, referentes ao mês anterior à execução dos serviços;
- f) Folha de pagamento referente ao mês anterior à execução dos serviços.

3.9.3 - Para a última medição, além da documentação exigida no item 3.6.2, apresentar o Termo de Recebimento Provisório da obra, emitido pelo fiscal da obra.

3.10 – Todas as certidões indicadas nos itens 3.9.1 e 3.9.2 acima deverão estar válidas e vigentes quando de sua apresentação para pagamento das medições.

3.11 - O pagamento somente será efetuado após o ateste, pelo servidor competente, da Nota Fiscal/Fatura apresentada pela Contratada, acompanhada dos demais documentos exigidos neste instrumento contratual.



PREFEITURA MUNICIPAL DE VARGEM ALTA

Estado do Espírito Santo
Gerência de Licitação e Contratos

PROCESSO Nº 3313/2024
CONCORRÊNCIA
Nº 009/2024

Fl: _____

Rub: _____

CLÁUSULA QUARTA - DOTAÇÃO ORÇAMENTÁRIA

4.1 – As despesas do referido contrato correrão à conta da seguinte dotação orçamentária:

- **Órgão:** 100 - Secretaria Municipal de Cultura, Turismo e Esportes
- **Programa:** 100100.1381300241.074 - Construção, ampliação e reformas de quadras poliesportivas e estádios
- **Elemento de Despesa:** 44905100000 - Obras e instalações
- **Fonte de Recurso:** 170009
- **Ficha:** 404

A ser pago com recursos do Contrato de Repasse Nº 941500 (Operação Nº 1086989-52), firmado com o Ministério do Esporte e a Caixa Econômica Federal.

CLÁUSULA QUINTA - EQUIPAMENTOS E MÃO-DE-OBRA

5.1 - Para a realização dos serviços estabelecidos neste Contrato, a Contratada deverá utilizar pessoal próprio, mão de obra especializada, ferramentas próprias e adequadas, dentro dos padrões de segurança, sempre com o acompanhamento de engenheiro responsável, ressalvados os casos da cláusula sétima.

CLÁUSULA SEXTA - RESPONSABILIDADE E OBRIGAÇÕES

6.1 – São obrigações da CONTRATANTE:

- 6.1.1 - Exigir o cumprimento de todas as obrigações assumidas pela Contratada, de acordo com as cláusulas contratuais e os termos de sua proposta;
- 6.1.2 - Exercer o acompanhamento e a fiscalização dos serviços, por servidor ou comissão especialmente designada, anotando em registro próprio as falhas detectadas, indicando dia, mês e ano, bem como o nome dos empregados eventualmente envolvidos, encaminhando os apontamentos à autoridade competente para as providências cabíveis;
- 6.1.3 - Notificar a Contratada por escrito da ocorrência de eventuais imperfeições, falhas ou irregularidades constatadas no curso da execução dos serviços, fixando prazo para a sua correção, certificando-se de que as soluções por ela propostas sejam as mais adequadas;
- 6.1.4 - Pagar à Contratada o valor resultante da prestação contratual, conforme cronograma físico-financeiro;
- 6.1.5 - Fornecer por escrito as informações necessárias para o desenvolvimento dos serviços objeto do contrato;
- 6.1.6 - Publicar o presente Contrato, em resumo, no Órgão do Oficial do Município ou outros órgãos da imprensa oficial.
- 6.1.7 - Mediante processo devidamente instruído, o Contratante poderá acrescer ou diminuir o volume de serviços em até 25% (vinte e cinco por cento) sobre o valor do contrato, bem como acrescer o prazo decorrente de alterações do projeto, inclusão ou exclusão de serviços.

6.2 – São obrigações da CONTRATADA:

- 6.2.1 - Utilizar pessoal devidamente registrado, recolher todos os encargos sociais, trabalhistas, previdenciários, fiscais, comerciais e outros inerentes, resultantes da execução do presente Contrato, sendo que a inadimplência de tais obrigações, não transfere a Contratante a responsabilidade por seu pagamento, nem poderá onerar objeto do Contrato ou restringir a regularização e o uso da obra, assim como tomar todas as medidas necessárias para a segurança de seus empregados e de terceiros;
- 6.2.2 - Reparar, corrigir, remover, reconstruir ou substituir, às suas expensas, no total ou em parte, o objeto do Contrato em que se verificarem vícios, defeitos ou incorreções resultantes da execução ou materiais empregados;
- 6.2.3 - A Contratada é responsável pelos danos causados diretamente ao Contratante ou a terceiros, decorrentes de sua culpa ou dolo na execução do Contrato, não excluindo ou reduzindo essa responsabilidade a fiscalização ou o acompanhamento pela Prefeitura Municipal;
- 6.2.4 - Manter na obra, em tempo integral, um engenheiro, bem como um preposto, aceito pela Contratante para representá-la na execução do Contrato;
- 6.2.5 - Entregar a obra em perfeitas condições de utilização, sendo que todo o entulho e restos de materiais provenientes da obra deverão ser retirados pela Contratada;
- 6.2.6 - Manter os empregados nos horários predeterminados pela Contratante;
- 6.2.7 - Responsabilizar-se pelos vícios e danos decorrentes da execução do objeto, de acordo com os artigos 14 e 17 a 27, do Código de Defesa do Consumidor (Lei nº 8.078, de 1990), ficando a Contratante autorizada a descontar da garantia prestada, caso exigida no edital, ou dos pagamentos devidos à Contratada, o valor correspondente aos danos sofridos;



PREFEITURA MUNICIPAL DE VARGEM ALTA

Estado do Espírito Santo
Gerência de Licitação e Contratos

PROCESSO Nº 3313/2024
CONCORRÊNCIA
Nº 009/2024

Fl: _____

Rub: _____

- 6.2.8 - Utilizar empregados habilitados e com conhecimentos básicos dos serviços a serem executados, em conformidade com as normas e determinações em vigor;
- 6.2.9 - Apresentar os empregados devidamente identificados por meio de crachá, além de provê-los com os Equipamentos de Proteção Individual - EPI;
- 6.2.10 - Apresentar à Contratante, quando for o caso, a relação nominal dos empregados que adentrarão no órgão para a execução das atividades contratadas;
- 6.2.11 - Responsabilizar-se por todas as obrigações trabalhistas, sociais, previdenciárias, tributárias e as demais previstas na legislação específica, cuja inadimplência não transfere responsabilidade à Contratante;
- 6.2.12 - Arcar com o ônus decorrente de eventual equívoco no dimensionamento dos quantitativos de sua proposta, inclusive quanto aos custos variáveis decorrentes de fatores futuros e incertos, devendo complementá-los, caso o previsto inicialmente em sua proposta não seja satisfatório para o atendimento do objeto da contratação, exceto quando ocorrer algum dos eventos arrolados no art. 124, II, d, da Lei nº 14.133, de 2021;
- 6.2.13 - Cumprir, além dos postulados legais vigentes de âmbito federal, estadual ou municipal, as normas de segurança do Contratante;
- 6.2.14 - Refazer, às suas expensas, os trabalhos executados em desacordo com o estabelecido nas especificações, bem como substituir aqueles realizados com materiais defeituosos ou com vício de construção, pelo prazo de 05 (cinco) anos, contado da data de emissão do Termo de Recebimento Definitivo;
- 6.2.15 - Manter, durante toda a execução do contrato, em compatibilidade com as obrigações por ele assumidas, todas as condições exigidas para a habilitação na licitação, ou para a qualificação, na contratação direta;
- 6.2.16 - Cumprir as exigências de reserva de cargos prevista em lei, bem como em outras normas específicas, para pessoa com deficiência, para reabilitado da Previdência Social e para aprendiz

CLÁUSULA SÉTIMA – SUBCONTRATAÇÃO

- 7.1 - A CONTRATADA, na execução do contrato, sem prejuízo das responsabilidades contratuais e legais, poderá subcontratar parte da obra, até o limite máximo de 25% (vinte e cinco por cento), inclusive a microempresas ou empresas de pequeno porte.
- 7.2 - É vedada a subcontratação com proponente que tenha participado do mesmo certame no qual a Contratada tenha sido considerada vencedora e dos serviços de maior relevância técnica e valor significativo do objeto desta licitação. As parcelas de maior relevância técnica e valor significativo do objeto da licitação deverão ser executadas diretamente pela Contratada, com o profissional detentor da CAT (Certidão de Acervo Técnico), que será disponibilizado para integrar a equipe contratada.
- 7.3 - Para fins de subcontratação, a CONTRATADA deverá:
- 7.3.1 Fornecer o nome da(s) empresa(s) subcontratada(s) e o currículo técnico para ciência e possível autorização por parte da fiscalização antes do início da contratação;
- 7.3.2 A(s) empresa(s) subcontratada(s) deverá(ão) apresentar para fiscalização, todos os documentos de habilitação requisitados na licitação, especialmente quanto a regularidade jurídica, idoneidade fiscal, qualificação técnica, qualificação econômico-financeira e o cumprimento do disposto nos incisos XXXIII do art. 7º da Constituição Federal.
- 7.4 - A subcontratação de partes do objeto da presente licitação não libera o Contratado de quaisquer responsabilidades legais e contratuais. O Contratado responde perante a Administração pela parte que subcontratou.
- 7.5 - Não se aplica o disposto nesta cláusula quando o licitante for:
- 7.5.1 - Microempresa, empresa de pequeno porte ou equiparada;
- 7.5.2 - Consórcio composto em sua totalidade por microempresas e empresas de pequeno porte, respeitado o disposto no art. 15 da Lei 14.133/2021;
- 7.5.3 - Consórcio composto parcialmente por microempresas e empresas de pequeno porte com participação igual ou superior ao percentual exigido de subcontratação.

CLÁUSULA OITAVA – FISCALIZAÇÃO

- 8.1 – Fica designado (a) o (a) servidor (a) João Henrique Bastianello Fávero – Mat. 010111 (titular) e Rebeca Gomes Machado Silveira – Mat. 010203 (suplente) para a fiscalização do contrato a ser firmado com a empresa vencedora, nos termos do Art. 117 da Lei 14.133/2021.
- 8.2 – Fica designado Lorenzo Fernandes Azeredo (CAU A 35329-9), para atuar como fiscal técnico do contrato a ser firmado com a empresa vencedora, nos termos do Art. 117 da Lei 14.133/2021.

CNPJ 31.723.570/0001-33

Rua Vereador Pedro Israel David, s/n, Centro, Vargem Alta – ES

CEP 29295-000 Telefone: (28) 3528-1900



PREFEITURA MUNICIPAL DE VARGEM ALTA

Estado do Espírito Santo
Gerência de Licitação e Contratos

PROCESSO Nº 3313/2024
CONCORRÊNCIA
Nº 009/2024

Fl: _____

Rub: _____

8.3 - O acompanhamento e a fiscalização da execução do contrato consistem na verificação da conformidade da prestação dos serviços, dos materiais, técnicas e equipamentos empregados, de forma a assegurar o perfeito cumprimento do ajuste, que serão exercidos por um ou mais representantes da Contratante, especialmente designados, na forma dos Art. 117 e 140 da Lei nº 14.133/2021.

8.4 - O fiscal administrativo deverá promover o registro das ocorrências verificadas, adotando as providências necessárias ao fiel cumprimento das cláusulas contratuais, conforme o disposto nos §§ 1º e 2º do art. 117 Lei nº 14.133/2021.

8.5 - A fiscalização administrativa da execução abrange, ainda, as seguintes rotinas:

8.5.1 - Conferir o cumprimento do objeto e demais obrigações pactuadas, especialmente o atendimento às especificações atinentes ao objeto e sua garantia, bem como os prazos fixados no contrato, visitando o local onde o contrato esteja sendo executado e registrando os pontos críticos encontrados, inclusive com a produção de provas, datando, assinando e colhendo a assinatura do preposto da contratada para instruir possível procedimento de sanção contratual;

8.5.2 - Comunicar imediatamente à contratada, quando o fornecimento seja de sua obrigação, a escassez de material cuja falta esteja dificultando a execução dos serviços;

8.5.3 - Recusar os serviços executados em desacordo com o pactuado e determinar desfazimento, ajustes ou correções;

8.5.4 - Receber, provisória ou definitivamente, o objeto do contrato sob sua responsabilidade, mediante termo circunstanciado ou recibo, assinado pelas partes, de acordo com o Art. 140 da Lei n.º 14.133/2021, recusando, de logo, objetos que não correspondam ao contratado;

8.5.5 - Analisar, conferir e atestar as notas fiscais;

8.5.6 - Encaminhar a documentação à unidade correspondente para pagamento;

8.5.7 - Zelar para que o contratado registre as ocorrências referidas do contrato, no Diário de Obra, com vista a compor o processo e servir como documento para dirimir dúvidas e embasar informações acerca de eventuais reivindicações futuras.

8.6 – A fiscalização técnica da execução abrange as seguintes rotinas:

8.6.1 - Acompanhar, fiscalizar e atestar a execução dos serviços e obras contratadas;

8.6.2 - Indicar as eventuais glosas das faturas;

8.6.3 - Conferir o adequado cumprimento das exigências das garantias contratuais;

8.6.4 - Informar a área responsável pelo controle de contratos o eventual descumprimento dos compromissos pactuados, que poderá ensejar a aplicação de penalidades.

CLÁUSULA NONA – GARANTIA DE EXECUÇÃO

9.1 - A contratação conta com garantia de execução, nos moldes do art. 96 da Lei nº 14.133, de 2021, em valor correspondente a 5% (cinco por cento) do valor inicial do contrato, sendo exigida garantia adicional ao contratante caso a proposta apresentada seja inferior a 85% (oitenta e cinco por cento) do valor orçado pela Administração, equivalente à diferença entre este último e o valor da proposta, sem prejuízo das demais garantias exigíveis de acordo com Lei 14.133/2021.

9.2 - Em caso contratação de garantia na modalidade seguro-garantia, havendo inadimplemento pelo Contratado, a seguradora deverá assumir a execução e concluir o objeto do contrato (Lei nº 14.133/2021, art. 102).

9.2.1 - A seguradora figura como interveniente anuente do presente contrato, e nesta qualidade também deverá figurar dos termos aditivos que vierem a ser firmados, e poderá:

a) Ter livre acesso às instalações em que for executado o contrato principal.

b) Acompanhar a execução do contrato principal.

c) Ter acesso a auditoria técnica e contábil.

d) Requerer esclarecimentos ao responsável técnico pela obra ou pelo fornecimento.

9.2.2 - A emissão de empenho em nome da seguradora, ou a quem ela indicar para a conclusão do contrato, será autorizada desde que demonstrada sua regularidade fiscal.

9.2.3 - A seguradora poderá subcontratar a conclusão do contrato, total ou parcialmente.

9.2.4 - Na hipótese de inadimplemento do contratado, serão observadas as seguintes disposições:

a) Caso a seguradora execute e conclua o objeto do contrato, estará isenta da obrigação de pagar a importância segurada indicada na apólice.

b) Caso a seguradora não assuma a execução do contrato, pagará a integralidade da importância segurada indicada na apólice.



PREFEITURA MUNICIPAL DE VARGEM ALTA

Estado do Espírito Santo
Gerência de Licitação e Contratos

PROCESSO Nº 3313/2024
CONCORRÊNCIA
Nº 009/2024

Fl: _____

Rub: _____

9.3 - A apólice do seguro garantia deverá acompanhar as modificações referentes à vigência do contrato principal mediante a emissão do respectivo endosso pela seguradora.

9.4 - Será permitida a substituição da apólice de seguro-garantia na data de renovação ou de aniversário, desde que mantidas as condições e coberturas da apólice vigente e nenhum período fique descoberto, ressalvado o disposto no item 9.6 deste contrato.

9.5 - Caso utilizada outra modalidade de garantia, somente será liberada ou restituída após a fiel execução do contrato ou após a sua extinção por culpa exclusiva da Administração e, quando em dinheiro, será atualizada monetariamente.

9.6 - Na hipótese de suspensão do contrato por ordem ou inadimplemento da Administração, o contratado ficará desobrigado de renovar a garantia ou de endossar a apólice de seguro até a ordem de reinício da execução ou o adimplemento pela Administração.

9.7 - A garantia assegurará, qualquer que seja a modalidade escolhida, o pagamento de:

9.7.1 - prejuízos advindos do não cumprimento do objeto do contrato e do não adimplemento das demais obrigações nele previstas;

9.7.2 - multas moratórias e punitivas aplicadas pela Administração à contratada; e

9.7.3 - obrigações trabalhistas e previdenciárias de qualquer natureza e para com o FGTS, não adimplidas pelo contratado, quando couber.

9.8 - A modalidade seguro-garantia somente será aceita se contemplar todos os eventos indicados no item 11.10, observada a legislação que rege a matéria.

9.9 - No caso de alteração do valor do contrato, ou prorrogação de sua vigência, a garantia deverá ser ajustada ou renovada, seguindo os mesmos parâmetros utilizados quando da contratação.

9.10 - Se o valor da garantia for utilizado total ou parcialmente em pagamento de qualquer obrigação, o Contratado obriga-se a fazer a respectiva reposição no prazo máximo de 20 (vinte) dias úteis, contados da data em que for notificada.

9.11 - O Contratante executará a garantia na forma prevista na legislação que rege a matéria.

9.11.1 - O emitente da garantia ofertada pelo contratado deverá ser notificado pelo contratante quanto ao início de processo administrativo para apuração de descumprimento de cláusulas contratuais (art. 137, § 4º, da Lei n.º 14.133, de 2021).

9.11.2 - Caso se trate da modalidade seguro-garantia, ocorrido o sinistro durante a vigência da apólice, sua caracterização e comunicação poderão ocorrer fora desta vigência, não caracterizando fato que justifique a negativa do sinistro, desde que respeitados os prazos prescricionais aplicados ao contrato de seguro, nos termos do art. 20 da Circular Susep nº 662, de 11 de abril de 2022.

9.12 - Extinguir-se-á a garantia com a restituição da apólice, carta fiança ou autorização para a liberação de importâncias depositadas em dinheiro a título de garantia, acompanhada de declaração do contratante, mediante termo circunstanciado, de que o contratado cumpriu todas as cláusulas do contrato;

9.13 - O garantidor não é parte para figurar em processo administrativo instaurado pelo contratante com o objetivo de apurar prejuízos e/ou aplicar sanções à contratada.

9.14 - O contratado autoriza o contratante a reter, a qualquer tempo, a garantia, na forma prevista no Edital e neste Contrato.

CLÁUSULA DÉCIMA – REGIME DE EXECUÇÃO E DAS ALTERAÇÕES

10.1 - Eventuais alterações contratuais reger-se-ão pela disciplina do Art. 124 a 136 da Lei nº 14.133/2021.

10.2 - A diferença percentual entre o valor global do contrato e o preço global de referência não poderá ser reduzida em favor do contratado em decorrência de aditamentos que modifiquem a planilha orçamentária.

10.3 - O contrato será realizado por execução indireta, sob o regime de empreitada por preço global.

10.4 - A assinatura do presente Contrato implica a concordância da Contratada com a adequação de todos os projetos anexo s ao instrumento convocatório a que se vincula este ajuste, a qual aquiesce que eventuais alegações de falhas ou omissões em qualquer das peças, orçamentos, plantas, especificações, memoriais e estudos técnicos preliminares dos projetos não poderão ultrapassar, no seu conjunto, a dez por cento do valor total do futuro contrato, nos termos do art. 13, II do Decreto n. 7.983/2013.

CLÁUSULA DÉCIMA PRIMEIRA – VEDAÇÕES

11.1 - É vedado à CONTRATADA:

11.1.1 - Caucionar ou utilizar este Termo de Contrato para qualquer operação financeira;

CNPJ 31.723.570/0001-33

Rua Vereador Pedro Israel David, s/n, Centro, Vargem Alta – ES

CEP 29295-000 Telefone: (28) 3528-1900



PREFEITURA MUNICIPAL DE VARGEM ALTA

Estado do Espírito Santo
Gerência de Licitação e Contratos

PROCESSO Nº 3313/2024
CONCORRÊNCIA
Nº 009/2024

Fl: _____

Rub: _____

11.1.2 - Interromper a execução dos serviços/atividades sob alegação de inadimplemento por parte da CONTRATANTE, salvo nos casos previstos em lei.

CLÁUSULA DÉCIMA SEGUNDA - EXTINÇÃO CONTRATUAL

12.1 - O CONTRATANTE poderá declarar rescindido este Contrato, com base em falta da Contratada, independentemente de interpelação judicial e assegurados o contraditório e a ampla defesa, nos seguintes casos:

12.1.1 - não cumprimento ou cumprimento irregular de normas editalícias ou de cláusulas contratuais, de especificações, de projetos ou de prazos;

12.1.2 - desatendimento das determinações regulares emitidas pela autoridade designada para acompanhar e fiscalizar sua execução ou por autoridade superior;

12.1.3 - alteração social ou modificação da finalidade ou da estrutura da empresa que restrinja sua capacidade de concluir o contrato;

12.1.4 - decretação de falência ou de insolvência civil, dissolução da sociedade ou falecimento do contratado;

12.1.5 - caso fortuito ou força maior, regularmente comprovados, impeditivos da execução do contrato;

12.1.6 - atraso na obtenção da licença ambiental, ou impossibilidade de obtê-la, ou alteração substancial do anteprojeto que dela resultar, ainda que obtida no prazo previsto;

12.1.7 - atraso na liberação das áreas sujeitas a desapropriação, a desocupação ou a servidão administrativa, ou impossibilidade de liberação dessas áreas;

12.1.8 - razões de interesse público, justificadas pela autoridade máxima do órgão ou da entidade contratante;

12.1.9 - não cumprimento das obrigações relativas à reserva de cargos prevista em lei, bem como em outras normas específicas, para pessoa com deficiência, para reabilitado da Previdência Social ou para aprendiz.

12.2 - O CONTRATADO terá direito à extinção do contrato nas seguintes hipóteses:

12.2.1 - supressão, por parte da Administração, de obras, serviços ou compras que acarrete modificação do valor inicial do contrato além do limite permitido no art. 125 da Lei 14.133/2021;

12.2.2 - suspensão de execução do contrato, por ordem escrita da Administração, por prazo superior a 3 (três) meses;

12.2.3 - repetidas suspensões que totalizem 90 (noventa) dias úteis, independentemente do pagamento obrigatório de indenização pelas sucessivas e contratualmente imprevistas desmobilizações e mobilizações e outras previstas;

12.2.4 - atraso superior a 2 (dois) meses, contado da emissão da nota fiscal, dos pagamentos ou de parcelas de pagamentos devidos pela Administração por despesas de obras, serviços ou fornecimentos;

12.2.5 - não liberação pela Administração, nos prazos contratuais, de área, local ou objeto, para execução de obra, serviço ou fornecimento, e de fontes de materiais naturais especificadas no projeto, inclusive devido a atraso ou descumprimento das obrigações atribuídas pelo contrato à Administração relacionadas a desapropriação, a desocupação de áreas públicas ou a licenciamento ambiental.

12.3 - As hipóteses de extinção a que se referem os itens 12.2.2, 12.2.3 e 12.2.4 observarão as seguintes disposições:

12.3.1 - não serão admitidas em caso de calamidade pública, de grave perturbação da ordem interna ou de guerra, bem como quando decorrerem de ato ou fato que o contratado tenha praticado, do qual tenha participado ou para o qual tenha contribuído;

12.3.2 - assegurarão ao contratado o direito de optar pela suspensão do cumprimento das obrigações assumidas até a normalização da situação, admitido o restabelecimento do equilíbrio econômico-financeiro do contrato, na forma da alínea "d" do inciso II do caput do art. 124 da Lei 14.133/2021.

12.4 - A extinção do contrato poderá ser:

12.4.1 - determinada por ato unilateral e escrito da Administração, exceto no caso de descumprimento decorrente de sua própria conduta;

12.4.2 - consensual, por acordo entre as partes, por conciliação, por mediação ou por comitê de resolução de disputas, desde que haja interesse da Administração;

12.4.3 - determinada por decisão arbitral, em decorrência de cláusula compromissória ou compromisso arbitral, ou por decisão judicial.

§ 1º A extinção determinada por ato unilateral da Administração e a extinção consensual deverão ser precedidas de autorização escrita e fundamentada da autoridade competente e reduzidas a termo no respectivo processo.

§ 2º Quando a extinção decorrer de culpa exclusiva da Administração, o contratado será ressarcido pelos prejuízos regularmente comprovados que houver sofrido e terá direito a:

I - devolução da garantia;

II - pagamentos devidos pela execução do contrato até a data de extinção;

CNPJ 31.723.570/0001-33



PREFEITURA MUNICIPAL DE VARGEM ALTA

Estado do Espírito Santo
Gerência de Licitação e Contratos

PROCESSO Nº 3313/2024
CONCORRÊNCIA
Nº 009/2024

Fl: _____

Rub: _____

III - pagamento do custo da desmobilização.

CLÁUSULA DÉCIMA TERCEIRA – PENALIDADES

13.1 Comete infração administrativa, nos termos da Lei 14.133/2021, a licitante ou contratada que:

- a) dar causa à inexecução parcial do contrato;
- b) dar causa à inexecução parcial do contrato que cause grave dano à Administração, ao funcionamento dos serviços públicos ou ao interesse coletivo;
- c) dar causa à inexecução total do contrato;
- d) deixar de entregar a documentação exigida para o certame;
- e) não manter a proposta, salvo em decorrência de fato superveniente devidamente justificado;
- f) não celebrar o contrato ou não entregar a documentação exigida para a contratação, quando convocado dentro do prazo de validade de sua proposta;
- g) ensejar o retardamento da execução ou da entrega do objeto da licitação sem motivo justificado;
- h) apresentar declaração ou documentação falsa exigida para o certame ou prestar declaração falsa durante a licitação ou a execução do contrato;
- i) fraudar a licitação ou praticar ato fraudulento na execução do contrato;
- j) comportar-se de modo inidôneo ou cometer fraude de qualquer natureza;
- k) praticar atos ilícitos com vistas a frustrar os objetivos da licitação;
- l) praticar ato lesivo previsto no art. 5º da Lei nº 12.846, de 1º de agosto de 2013.

13.2 A licitante ou a contratada ficará sujeita as penalidades previstas no Art. 156 da Lei 14.133/2021, que serão aplicadas a exclusivo critério da Administração, quantificados os danos ao município.

13.3 No tocante à multa esta será imposta conforme descrito nos subitens seguintes, resguardado o contraditório e a ampla defesa:

13.3.1 Pela infração prevista na alínea “a” do item 20.1, será aplicada:

- 13.3.1.1 multa compensatória de 5% (cinco por cento) do valor contratado para contratos com execução maior que 90% e menor que 100%;
- 13.3.1.2 Multa compensatória de 10% (dez por cento) do valor contratado para contratos com execução maior que 80% e menor que 90%;
- 13.3.1.3 Multa compensatória de 15% (quinze por cento) do valor contratado para contratos com execução maior que 70% e menor que 80%;
- 13.3.1.4 Multa compensatória de 20% (vinte por cento) do valor contratado para contratos com execução maior que 60% e menor que 70%;
- 13.3.1.5 Multa compensatória de 25% (vinte e cinco por cento) do valor contratado para contratos com execução menor que 60%.

13.3.2 Pela infração prevista na alínea “b” do item 20.1, será aplicada multa compensatória de 30% (trinta por cento) do valor contratado;

13.3.3 Pela infração prevista na alínea “c” do item 20.1, será aplicada multa compensatória de 30% (trinta por cento) do valor contratado;

13.3.4 Pela infração prevista na alínea “f” do item 20.1, será aplicada multa compensatória de 5% (cinco por cento) do valor contratado;

20.3.5 Pela infração prevista na alínea “g” do item 20.1, será aplicada multa moratória de 0,5% (meio por cento) do valor contratado por dia de atraso injustificado sobre o valor da parcela inadimplida, até o limite de 30% (trinta por cento);

13.3.6 Pela infração prevista nas alíneas “h”, “i”, “j”, “k” e “l” do item 20.1, será aplicada multa compensatória de 5% (cinco por cento) do valor contratado.

13.4 Os valores das multas serão sempre atualizados até o mês da aplicação das mesmas utilizando IPCA-E como índice das penalidades previstas.

13.5 As importâncias correspondentes às multas que forem impostas à contratada serão deduzidas dos pagamentos efetuados.

13.6 Não havendo pagamento a fazer à Contratada, serão as multas e outros débitos descontados na garantia prestada para a execução do contrato. Caso o valor da garantia não seja suficiente para o devido pagamento, a dívida restante será inscrita na Dívida Ativa para cobrança executiva, ficando a empresa suspensa de participar de quaisquer outras licitações promovidas pela Prefeitura enquanto não quitada a dívida.



PREFEITURA MUNICIPAL DE VARGEM ALTA

Estado do Espírito Santo
Gerência de Licitação e Contratos

PROCESSO Nº 3313/2024
CONCORRÊNCIA
Nº 009/2024

Fl: _____

Rub: _____

13.7 Em caso de revisão unilateral do contrato por culpa da contratada, nas hipóteses previstas nos incisos I a X do Art. 155 da Lei 14.133/2021, poderá a contratada em benefício da Prefeitura Municipal de Vargem Alta, a garantia prestada, sem direito a reclamação ou qualquer indenização e sem prejuízo das demais penalidades, inclusive as multas previstas neste edital.

CLÁUSULA DÉCIMA QUARTA - RECEBIMENTO DA OBRA

14.1 - Após a conclusão de todos os serviços, verificar-se-á o recebimento provisório da obra, mediante Termo assinado pelas partes. O Termo definitivo será assinado 30 (trinta) dias após o recebimento provisório, se os serviços contratados não apresentarem defeitos ou imperfeições, ou se existentes, tiverem sido corrigidos e, assim, considerados como executados e concluídos dentro das especificações e condições contratuais.

14.2 - Em se tratando de projeto de obra, o recebimento definitivo pela Administração não eximirá o projetista ou o consultor da responsabilidade objetiva por todos os danos causados por falha de projeto.

14.3 - Em se tratando de obra, o recebimento definitivo pela Administração não eximirá o contratado, pelo prazo mínimo de 5 (cinco) anos, admitida a previsão de prazo de garantia superior no edital e no contrato, da responsabilidade objetiva pela solidez e pela segurança dos materiais e dos serviços executados e pela funcionalidade da construção, da reforma, da recuperação ou da ampliação do bem imóvel, e, em caso de vício, defeito ou incorreção identificados, o contratado ficará responsável pela reparação, pela correção, pela reconstrução ou pela substituição necessárias.

14.4 - Na hipótese de não terem sido lavrados os Termos de recebimento provisório e definitivo da obra, nos prazos reputar-se-ão como realizados os serviços, desde que comunicados a Contratante nos 15 (quinze) dias anteriores a seu término.

CLÁUSULA DÉCIMA QUINTA - OBRIGAÇÕES PERTINENTES À LGPD

15.1 - As partes deverão cumprir a Lei nº 13.709, de 14 de agosto de 2018 (LGPD), quanto a todos os dados pessoais a que tenham acesso em razão do certame ou do contrato administrativo que eventualmente venha a ser firmado, a partir da apresentação da proposta no procedimento de contratação, independentemente de declaração ou de aceitação expressa.

15.2 - Os dados obtidos somente poderão ser utilizados para as finalidades que justificaram seu acesso e de acordo com a boa-fé e com os princípios do art. 6º da LGPD.

15.3 - É vedado o compartilhamento com terceiros dos dados obtidos fora das hipóteses permitidas em Lei.

15.4 - A Administração deverá ser informada no prazo de 5 (cinco) dias úteis sobre todos os contratos de suboperação firmados ou que venham a ser celebrados pelo Contratado.

15.5 - Terminado o tratamento dos dados nos termos do art. 15 da LGPD, é dever do contratado eliminá-los, com exceção das hipóteses do art. 16 da LGPD, incluindo aquelas em que houver necessidade de guarda de documentação para fins de comprovação do cumprimento de obrigações legais ou contratuais e somente enquanto não prescritas essas obrigações.

15.6 - É dever do contratado orientar e treinar seus empregados sobre os deveres, requisitos e responsabilidades decorrentes da LGPD.

15.7 - O Contratado deverá exigir de suboperadores e subcontratados o cumprimento dos deveres da presente cláusula, permanecendo integralmente responsável por garantir sua observância.

15.8 - O Contratante poderá realizar diligência para aferir o cumprimento dessa cláusula, devendo o Contratado atender prontamente eventuais pedidos de comprovação formulados.

15.9 - O Contratado deverá prestar, no prazo fixado pelo Contratante, prorrogável justificadamente, quaisquer informações acerca dos dados pessoais para cumprimento da LGPD, inclusive quanto a eventual descarte realizado.

15.10 - Bancos de dados formados a partir de contratos administrativos, notadamente aqueles que se proponham a armazenar dados pessoais, devem ser mantidos em ambiente virtual controlado, com registro individual rastreável de tratamentos realizados (LGPD, art. 37), com cada acesso, data, horário e registro da finalidade, para efeito de responsabilização, em caso de eventuais omissões, desvios ou abusos.

15.10.1 - Os referidos bancos de dados devem ser desenvolvidos em formato interoperável, a fim de garantir a reutilização desses dados pela Administração nas hipóteses previstas na LGPD.

15.11 - O contrato está sujeito a ser alterado nos procedimentos pertinentes ao tratamento de dados pessoais, quando indicado pela autoridade competente, por meio de opiniões técnicas ou recomendações, editadas na forma da LGPD.

15.12 - Os contratos e convênios de que trata o § 1º do art. 26 da LGPD deverão ser comunicados à autoridade nacional.

CLÁUSULA DÉCIMA SEXTA - FORO

16.1 - Fica eleito pelas partes, o Foro da Comarca de Vargem Alta/ES, para dirimir qualquer dúvida oriunda do presente Contrato, renunciando-se a qualquer outro, por mais privilegiado que seja.

CNPJ 31.723.570/0001-33

Rua Vereador Pedro Israel David, s/n, Centro, Vargem Alta – ES

CEP 29295-000 Telefone: (28) 3528-1900



PREFEITURA MUNICIPAL DE VARGEM ALTA

Estado do Espírito Santo
Gerência de Licitação e Contratos

PROCESSO Nº 3313/2024
CONCORRÊNCIA
Nº 009/2024

Fl: _____

Rub: _____

E por estarem assim, justos e acordados, assinam o presente instrumento em três vias de igual teor na presença das testemunhas abaixo assinadas.

Vargem Alta/ES, xx de xxxxxxxxxxxx de 2024.

ELIESER RABELLO

Prefeito Municipal
Contratante

XXXXXXXXXXXXXXXXXXXX

Contratada