


SEÇÃO TRANSVERSAL

Cotas em metro.

Escala - 1/50

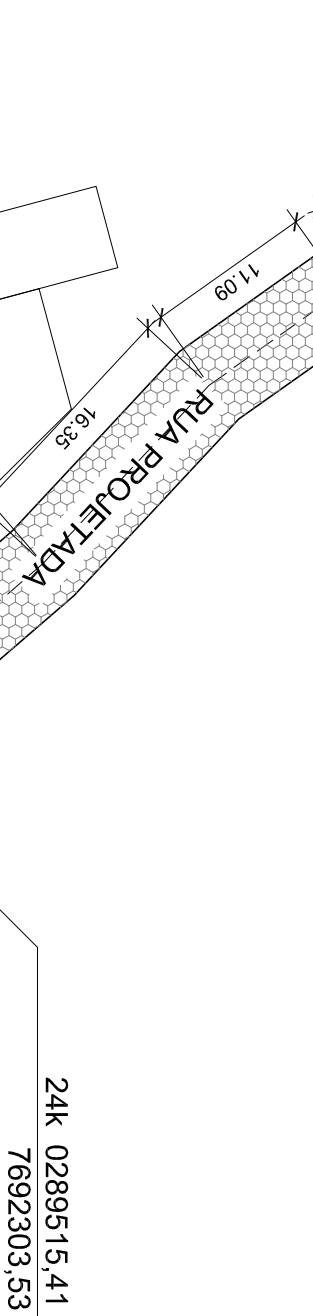

UNIDADE DE SAÚDE

IGREJA

VARGEM ALTA

CACHOEIRO DE ITAPEMIRIM

PLANTA BAIXA - PAVIMENTAÇÃO

Cotas em metro.

Escala - 1/500

QUADRO DE ÁREAS

COMPRIMENTO PAVIMENTAÇÃO.....	177,00m
CAIXA DE RUA.....	6,00m
ÁREA TOTAL DA PAVIMENTAÇÃO.....	1.062,00m²
ÁREA TOTAL DE MEIO FIO.....	354,00m

 SÓLIDA Consultoria, Engenharia e Serviços Endereço: Av. Gentílico Vargas, nº 1370, Sala 01, Centro, Alfredo Chaves-ES, CEP 24.040-000 Tel: (27) 3369-1889 / (27) 9988-4876 E-mail: gs.solidas@gsolida.com				CONTÉUDO: PLANTA BAIXA - PAVIMENTAÇÃO SEÇÃO TRANSVERSAL QUADRO DE ÁREAS	
PREFEITURA MUNICIPAL DE VARGEM ALTA ESTADO DO ESPÍRITO SANTO					
TÍTULO PROJETO PARA PAVIMENTAÇÃO NA LOCALIDADE DE POÇO DANTAS - VARGEM ALTA - ES.					
PROJETO			REVISÃO 00 DE: 20/06/2018 POR: GERALDO		
PROJETO DE PAVIMENTAÇÃO					
ESCALA INDICADA	DATA JUNHO/2018	DESENHO GERALDO DALLEGRODE	PRANCHA 01/01		
PREFEITO MUNICIPAL JOÃO CHRISÓSTOMO ALTOÉ					
RESP. TÉCNICO GERALDO BRUNORO ESTEVES					
A2					