



PREFEITURA MUNICIPAL DE VARGEM ALTA

Estado do Espírito Santo
Gerência de Licitação e Contratos
Comissão Permanente de Licitação

PROCESSO 3434/17 **TOMADA DE PREÇOS Nº 007/2017** **2ª ERRATA AO EDITAL**

A Comissão Permanente de Licitação informa a retificação nos itens discriminados abaixo, referente o Edital da Tomada de Preços Nº 007/2017, cujo objeto é a **CONTRATAÇÃO DE EMPRESA ESPECIALIZADA PARA EXECUÇÃO DE OBRA DE DRENAGEM E PAVIMENTAÇÃO DE DIVERSAS RUAS NA SEDE DO MUNICÍPIO DE VARGEM ALTA.**

Assim,

Fica alterado o Anexo I do Edital da Tomada de Preços Nº 007/2017.

Onde se lê nos projetos:

“Pavimentação em PAV’S”

Leia-se nos projetos:


“Pavimentação em paralelepípedo”

Como as alterações não influenciam na proposta comercial, permanece o dia **24/10/2017**, às **13:00** para a abertura do certame.


Permanecem inalteradas as demais disposições.

Vargem Alta – ES, 10 de outubro de 2017.

JOÃO RICARDO CLÁUDIO DA SILVA
Presidente da CPL

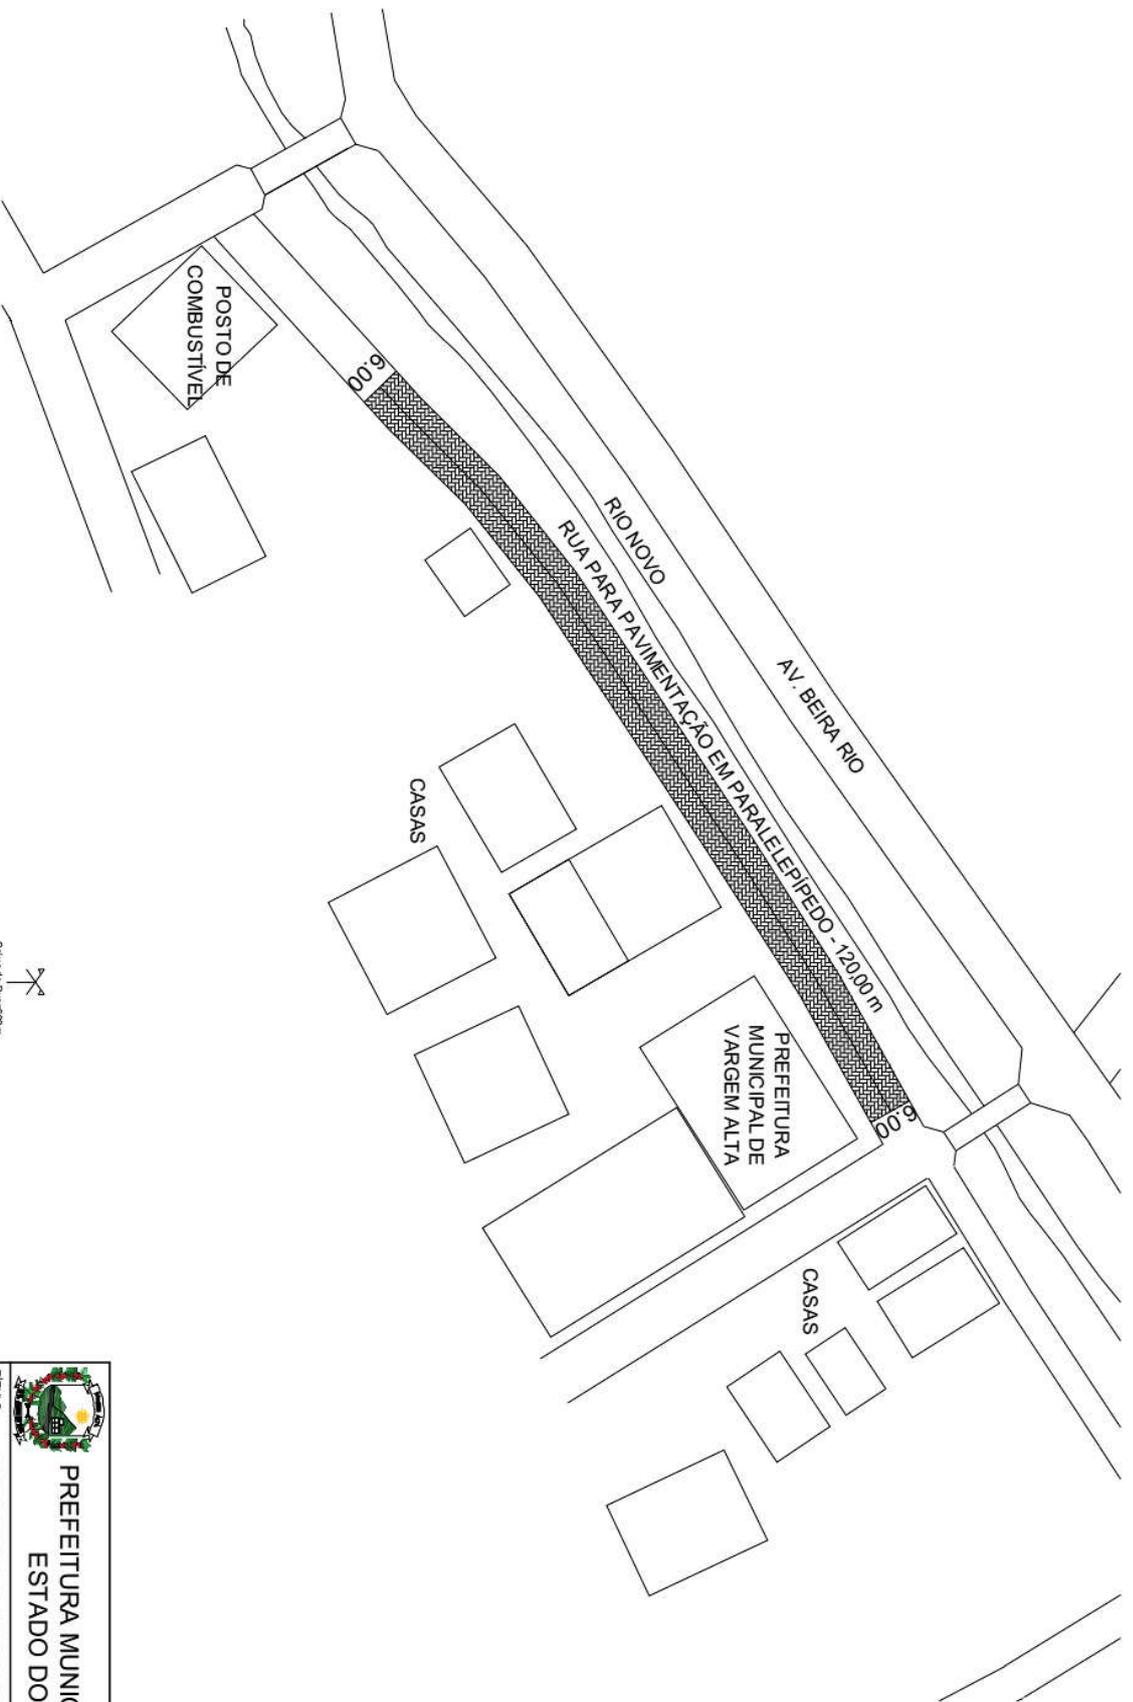

PLANTA BAIXA - PAVIMENTAÇÃO
 Cotas em metro. Escala - Ajuste ao A3

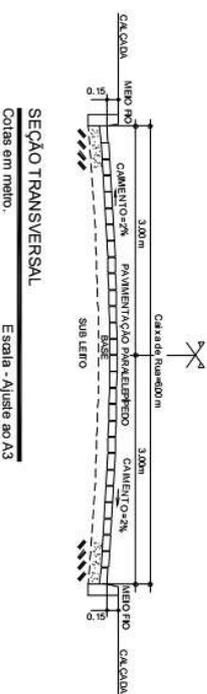

SEÇÃO TRANSVERSAL
 Cotas em metro. Escala - Ajuste ao A3



PREFEITURA MUNICIPAL DE VARGEM ALTA
ESTADO DO ESPÍRITO SANTO



TÍTULO
 PROJETO PARA TERRAPLENAGEM, DRENAGEM E PAVIMENTAÇÃO EM PARALELEPÍEDO DE VÁRIAS RUAS DA SEDE - VARGEM ALTA - ES.

PROJETO
 PAVIMENTAÇÃO DA RUA PRÓXIMA À PREFEITURA MUNICIPAL - EXTENSÃO: 120,00m (120,00 x 6,00 = 720,00m²).

ESCALA	INDICADA	DATA	DESENHO	FRANCHA
		AGOSTO / 2017	PAULO / BRANCO	UNICA

PREFEITO MUNICIPAL
 JOAO CHRISOSTOMO DA TOE

RESP. TÉCNICO
 GERALDO BRUNORO ESTEVES
CRM 13180

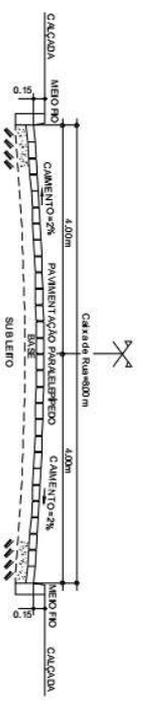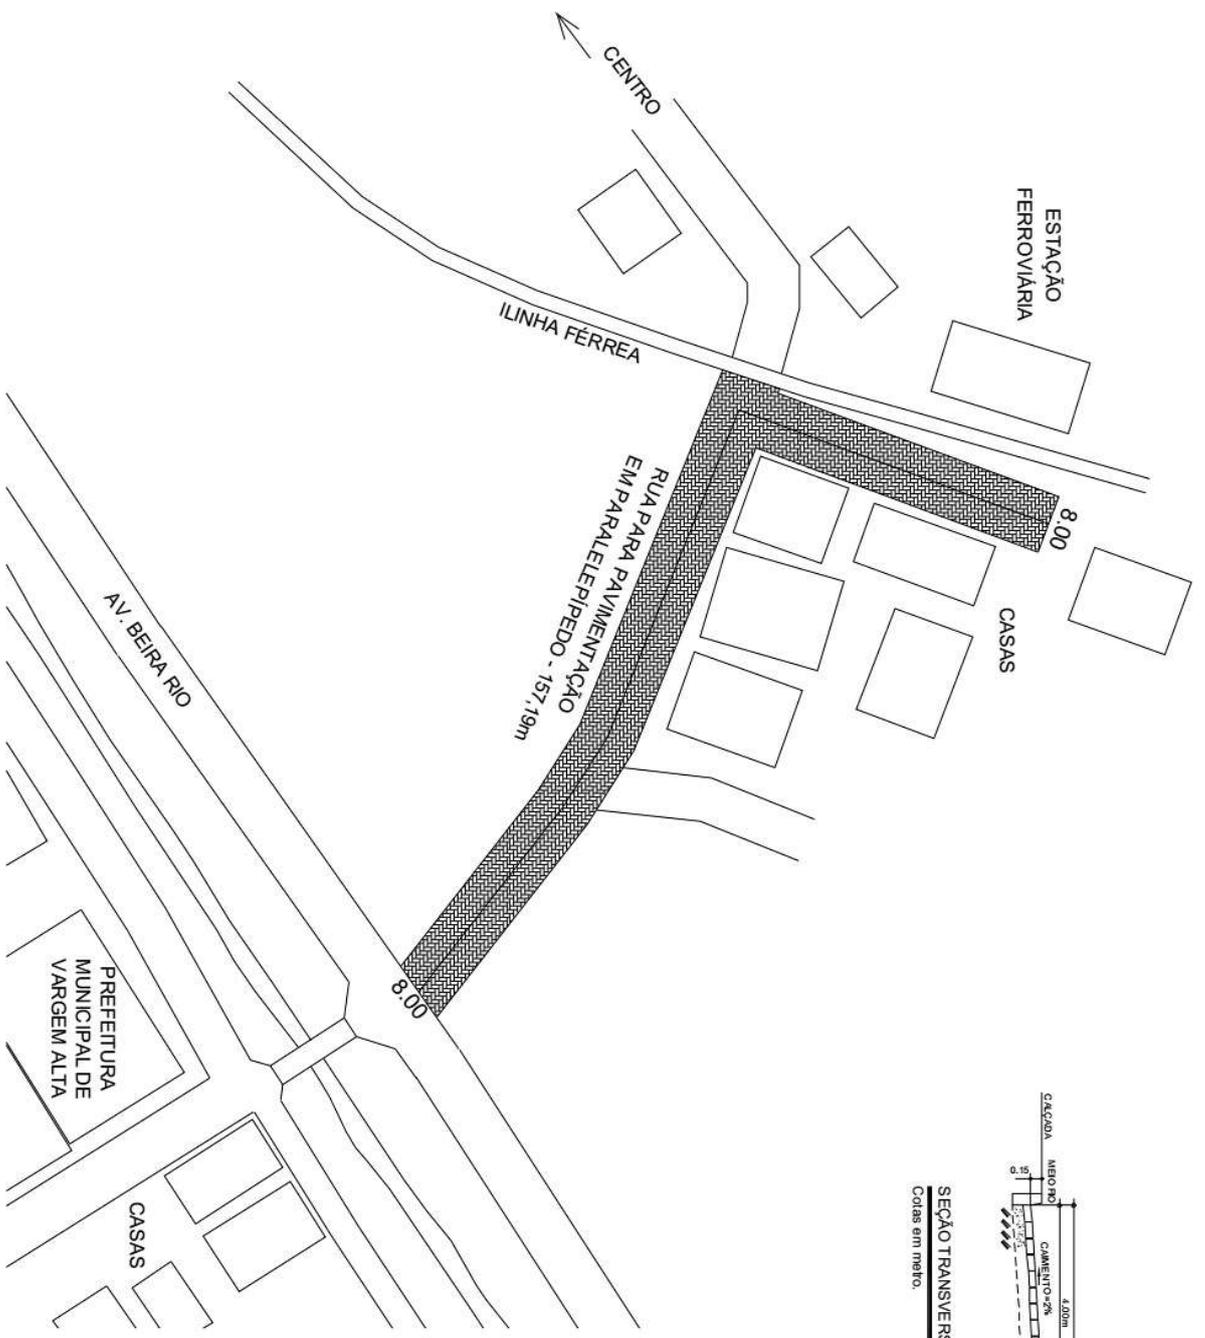

SEÇÃO TRANSVERSAL
Escala - Ajuste ao A3
Cotas em metro.

PLANTA BAIXA - PAVIMENTAÇÃO
Cotas em metro. Escala - Ajuste ao A3



PREFEITURA MUNICIPAL DE VARGEM ALTA
ESTADO DO ESPÍRITO SANTO


TÍTULO
PROJETO PARA TERRAPLENAGEM, DRENAGEM E PAVIMENTAÇÃO EM PARALELEPÍPEDO DE VÁRIAS RUAS DA SEDE - VARGEM ALTA - ES.

PROJETO
PAVIMENTAÇÃO DA RUA PRÓXIMA À ESTAÇÃO FERROVIÁRIA - EXTENSÃO: 113,19m + 44,00m = 157,19m (157,19 x 8,00 = 1.257,52m²).

ESCALA	INDICADA	DATA	DESENHO	FRANQUIA	UNICA
		AGOSTO / 2017	PAULO / BRANCO		

PREFEITO MUNICIPAL
JOÃO CHRISÓSTOMO DA LÔTE

RESP. TÉCNICO
GERALDO BRUNORO ESTEVES
CRM 37880

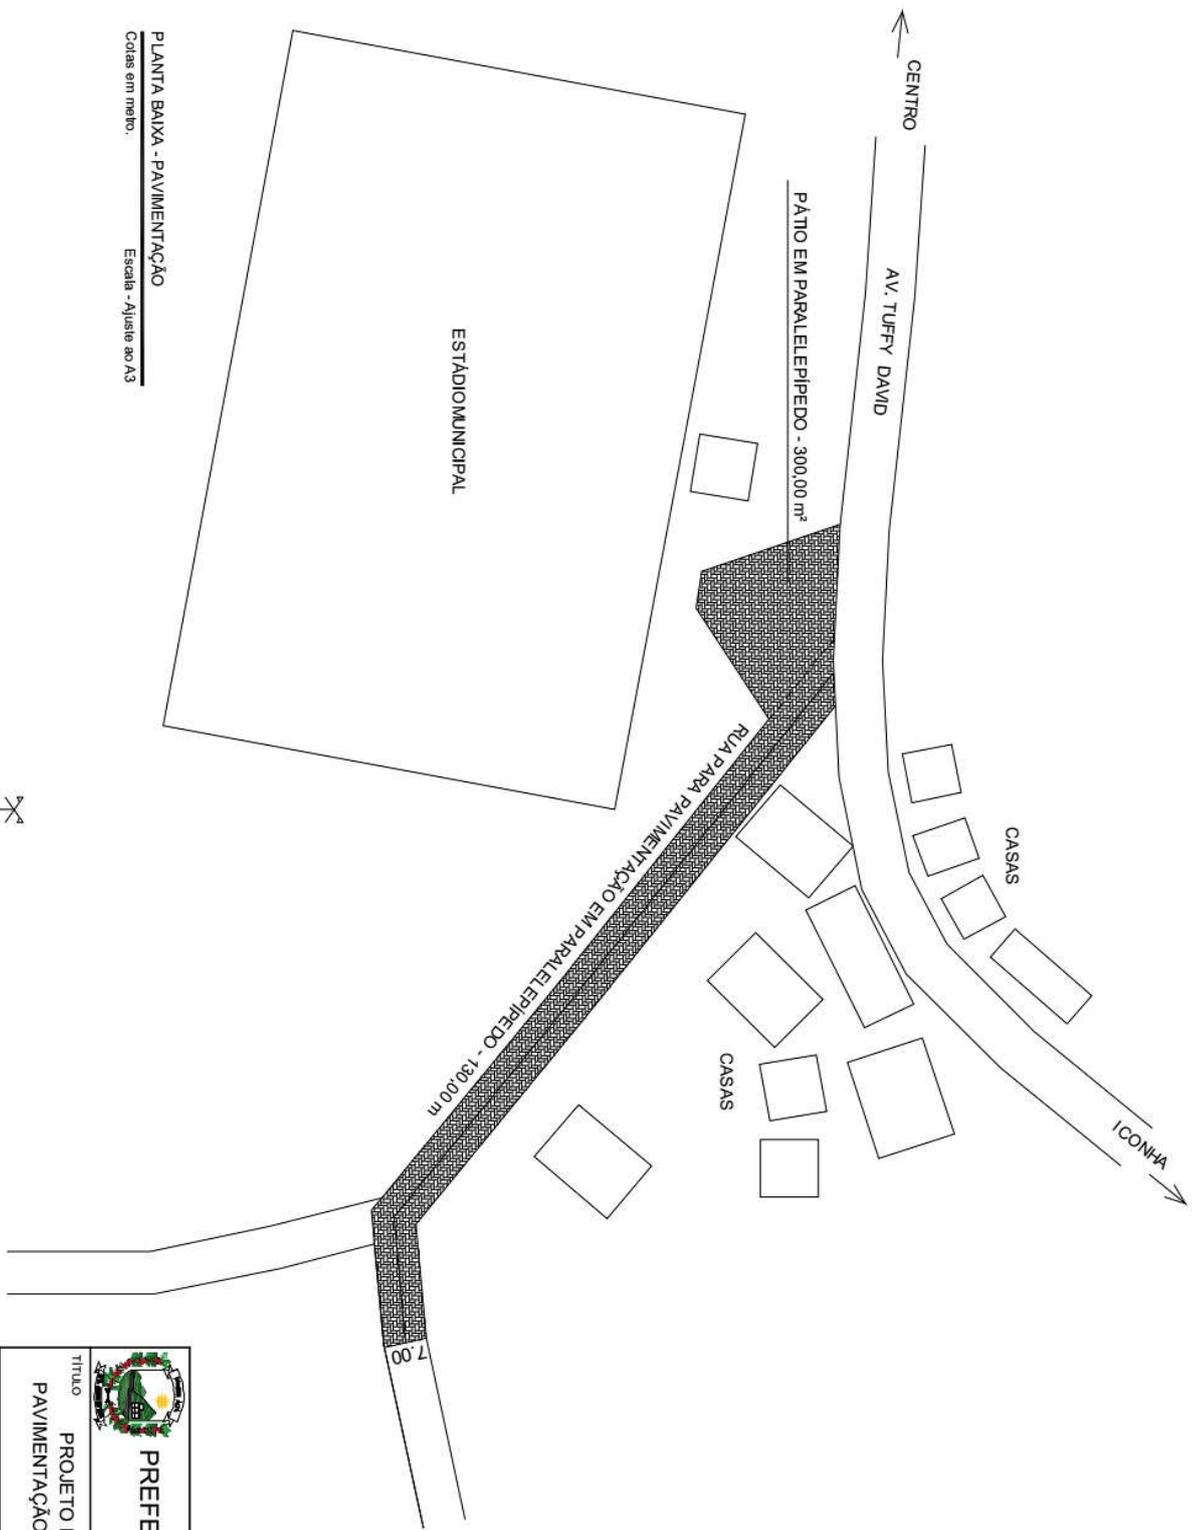

PLANTA BAIXA - PAVIMENTAÇÃO
 Cotas em metro. Escala - Ajuste ao A3




SEÇÃO TRANSVERSAL
 Cotas em metro. Escala - Ajuste ao A3




PREFEITURA MUNICIPAL DE VARGEM ALTA
ESTADO DO ESPÍRITO SANTO
PROJETO PARA TERRAPLENAGEM, DRENAGEM E PAVIMENTAÇÃO EM PARALELEPÍPEDO DE VÁRIAS RUAS DA SEDE - VARGEM ALTA - ES.

PROJETO			
PAVIMENTAÇÃO DA RUA PRÓXIMA AO ESTÁDIO MUNICIPAL - EXTENSÃO: 130,00m x 7,00 = 910,00m² + 300,00m² (PÁTIO).			
ESCALA	INDICADA	DATA	DESENHO
		AGOSTO / 2017	PAULO / BRANCO
PREFEITO MUNICIPAL			
JOÃO CHRISÓSTOMO DA LUIZ			

RESP. TÉCNICO	GERALDO BRUNORO ESTEVES
	CRM 11810

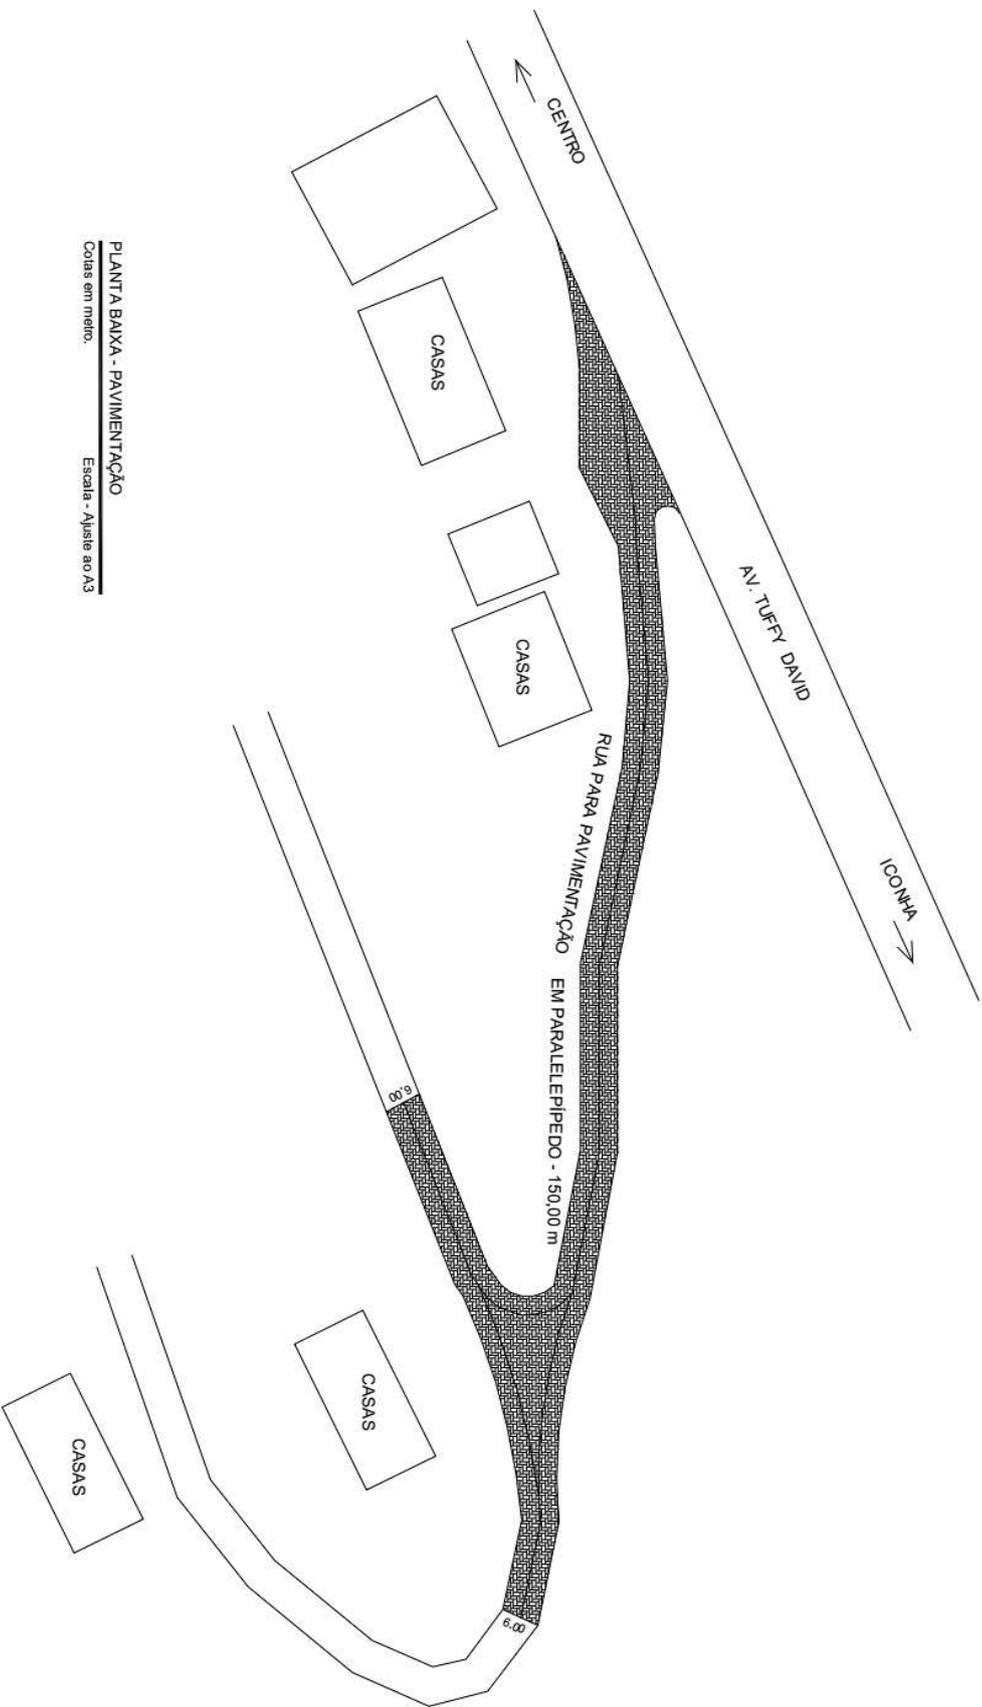

PLANTA BAIXA - PAVIMENTAÇÃO
 Cotas em metro. Escala - Ajuste ao A3

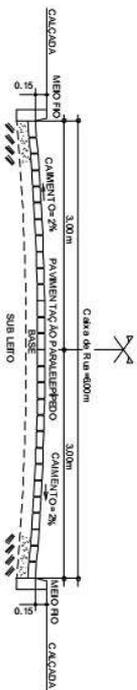

SEÇÃO TRANSVERSAL
 Cotas em metro. Escala - Ajuste ao A3



**PREFEITURA MUNICIPAL DE VARGEM ALTA
 ESTADO DO ESPÍRITO SANTO**

TÍTULO
 PROJETO PARA DRENAGEM E PAVIMENTAÇÃO EM PARALELEPÍPEDO DE VÁRIAS RUAS DA SEDE - VARGEM ALTA - ES.

PROJETO
 PAVIMENTAÇÃO DA RUA DE ACESSO AO CRUZEIRO - EXTENSÃO: 150,00m (150,00 x 6,00 = 900,00m²).

ESCALA	INDICADA	DATA	DESENHO	FRANCHA
		AGOSTO / 2017	PAULO / BRANCO	ÚNICA

PREFEITO MUNICIPAL
 JOÃO CHRISÓSTOMO DA LÔTE

RESP. TÉCNICO
 GERALDO BRUNORO ESTEVES
 CRM 13180