


PLANTA
Esc.: 1/75

OBSERVAÇÃO:
PLANTA ESQUEMÁTICA - VER
DETALHES NO PROJETO ESTRUTURAL

- Legenda:
- Solo
 - Concreto Armado
 - Estruturas pré-moldadas
 - Curso d'água
 - Concreto aparente
 - Estrutura a construir

Unidade de medida: metros

Coordenadas Geográficas - UTM
- Longitude: 293888.69 E
- Latitude: 7691556.88 S

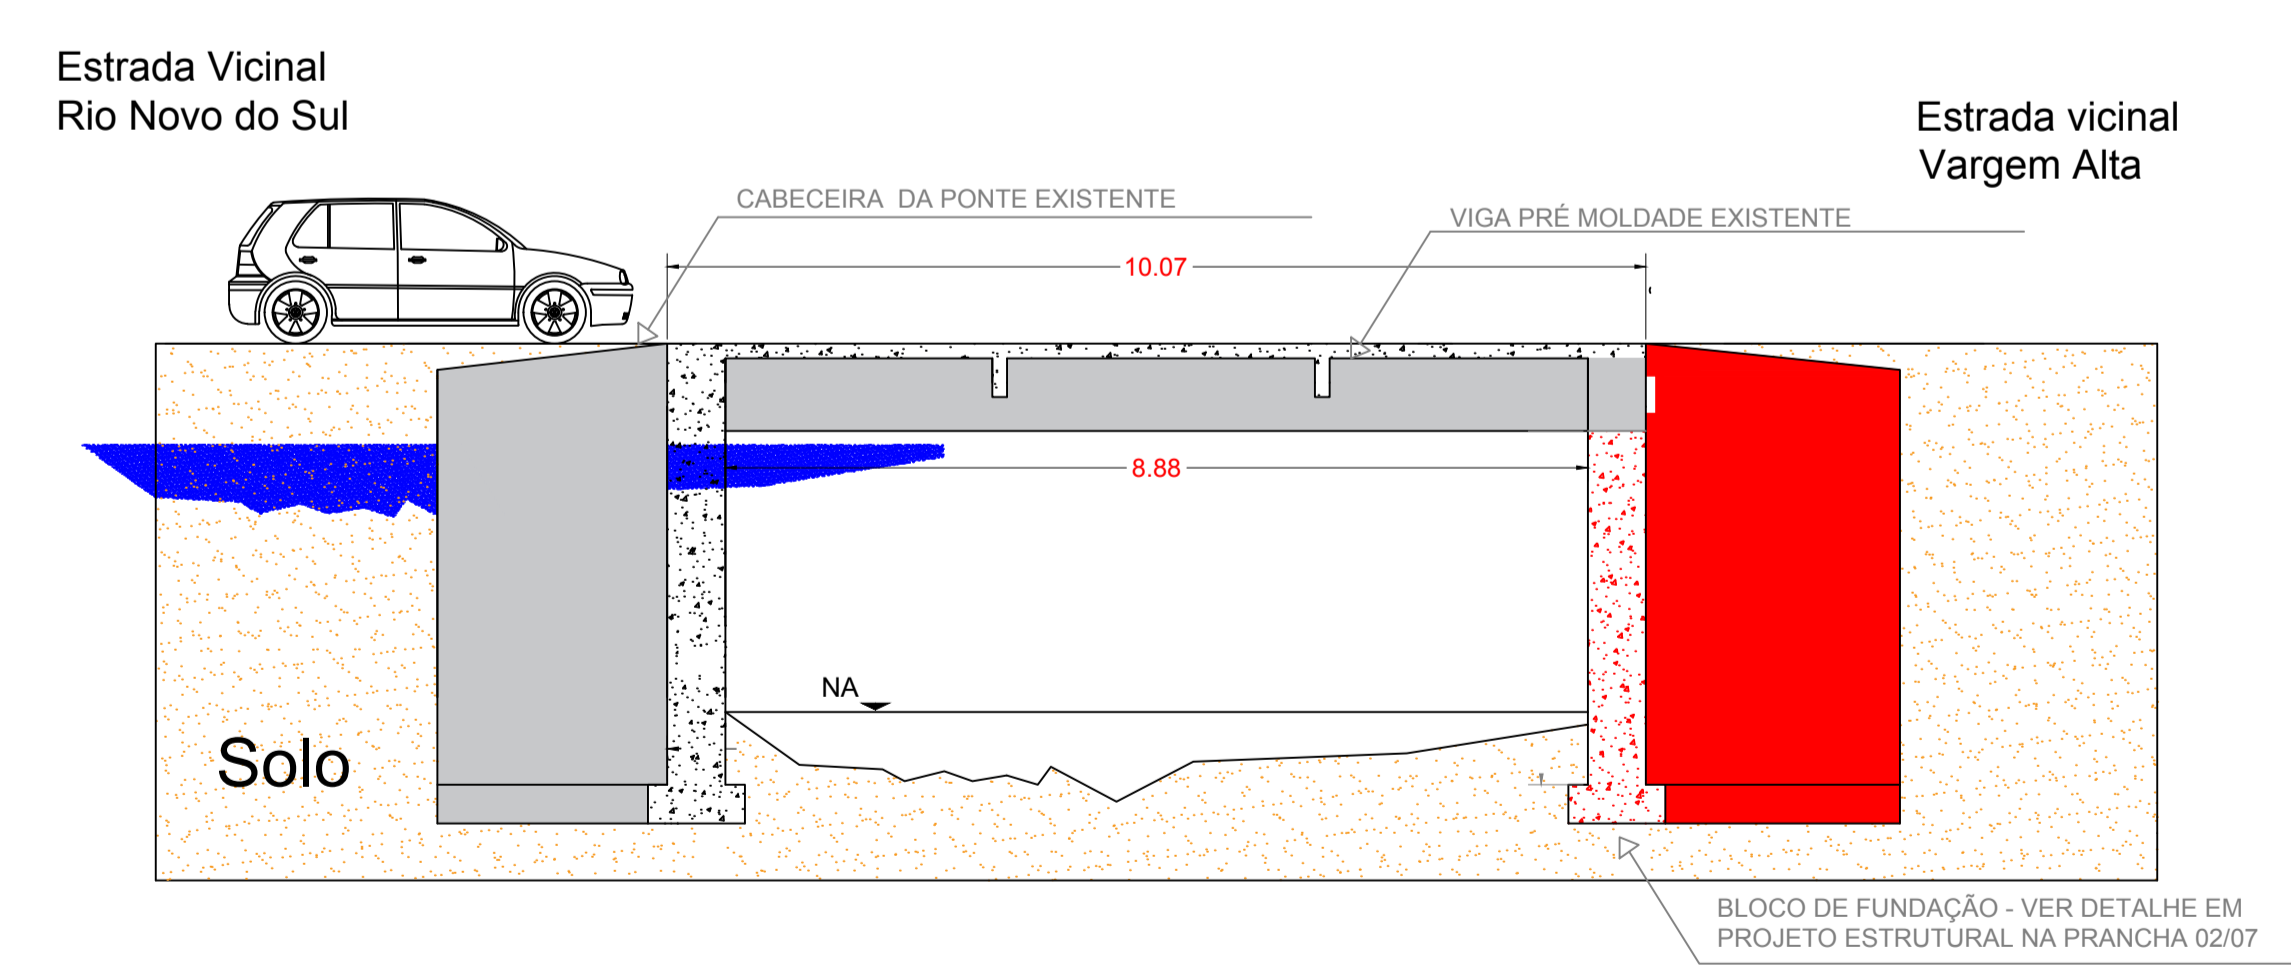

CORTE AA
Esc.: 1/75

PREFEITURA MUNICIPAL DE VARGEM ALTA
ESTADO DO ESPIRITO SANTO

PONTE DE CONTRETO ARMADO- CONSTRUÇÃO DE CABECEIRA - VARGEM ALTA X RIO NOVO DO SUL
DIVISA DE MUNICÍPIOS

PROJETO ARQUITETÔNICO - PLANTAS BAIXAS E CORTES

ESCALA	DATA	DESENHO	PRANCHA	FOLHA
INDICADA	DEZEMBRO / 2017	Geraldo Brunoro	01 / 07	A2

JOÃO CHRISÓSTOMO ALTOÉ

GERALDO BRUNORO ESTEVES