



Planta de Localização
Escala 1:50

Nome	Seção (cm)	X (cm)	Y (cm)	Pilar				Fundação				Bloco						
				Carga Máx. (tf)	Carga Mín. (tf)	Mx (kgf.m)	My (kgf.m)	Fx (tf)	Fy (tf)	Lado B (cm)	Lado H (cm)	h0 / ha (cm)	h1 / hb (cm)	df (cm)	ne	Estaca	ca (cm)	Base tub. (cm)
P3	70x430	336.50	513.50	303.2	122.5	0	0	0.1	0.1	380	460	70	90	0	9	C50	-145	
P1	50x50	37.47	1030.26	22.8	15.5	800	3300	1.8	1.3	185	185	20	45	200				
P2	50x50	187.48	880.00	40.5	34.0	5700	2800	2.0	9.1	230	230	20	60	200				
P4	50x50	187.48	150.00	40.2	33.6	5600	2800	2.1	9.1	230	230	20	60	200				
P5	50x50	37.47	-0.26	22.9	15.6	900	3400	1.8	1.4	185	185	20	45	200				

Locação no eixo X	
Coordenadas (cm)	Nome
37.47	P1, P5
187.48	P2, P4
336.50	P3

Locação no eixo Y	
Coordenadas (cm)	Nome
1030.26	P1
880.00	P2
513.50	P3
150.00	P4
-0.26	P5

Estacas			
Simbologia	Nome	d (cm)	Quantidade
	C50	50.00	9

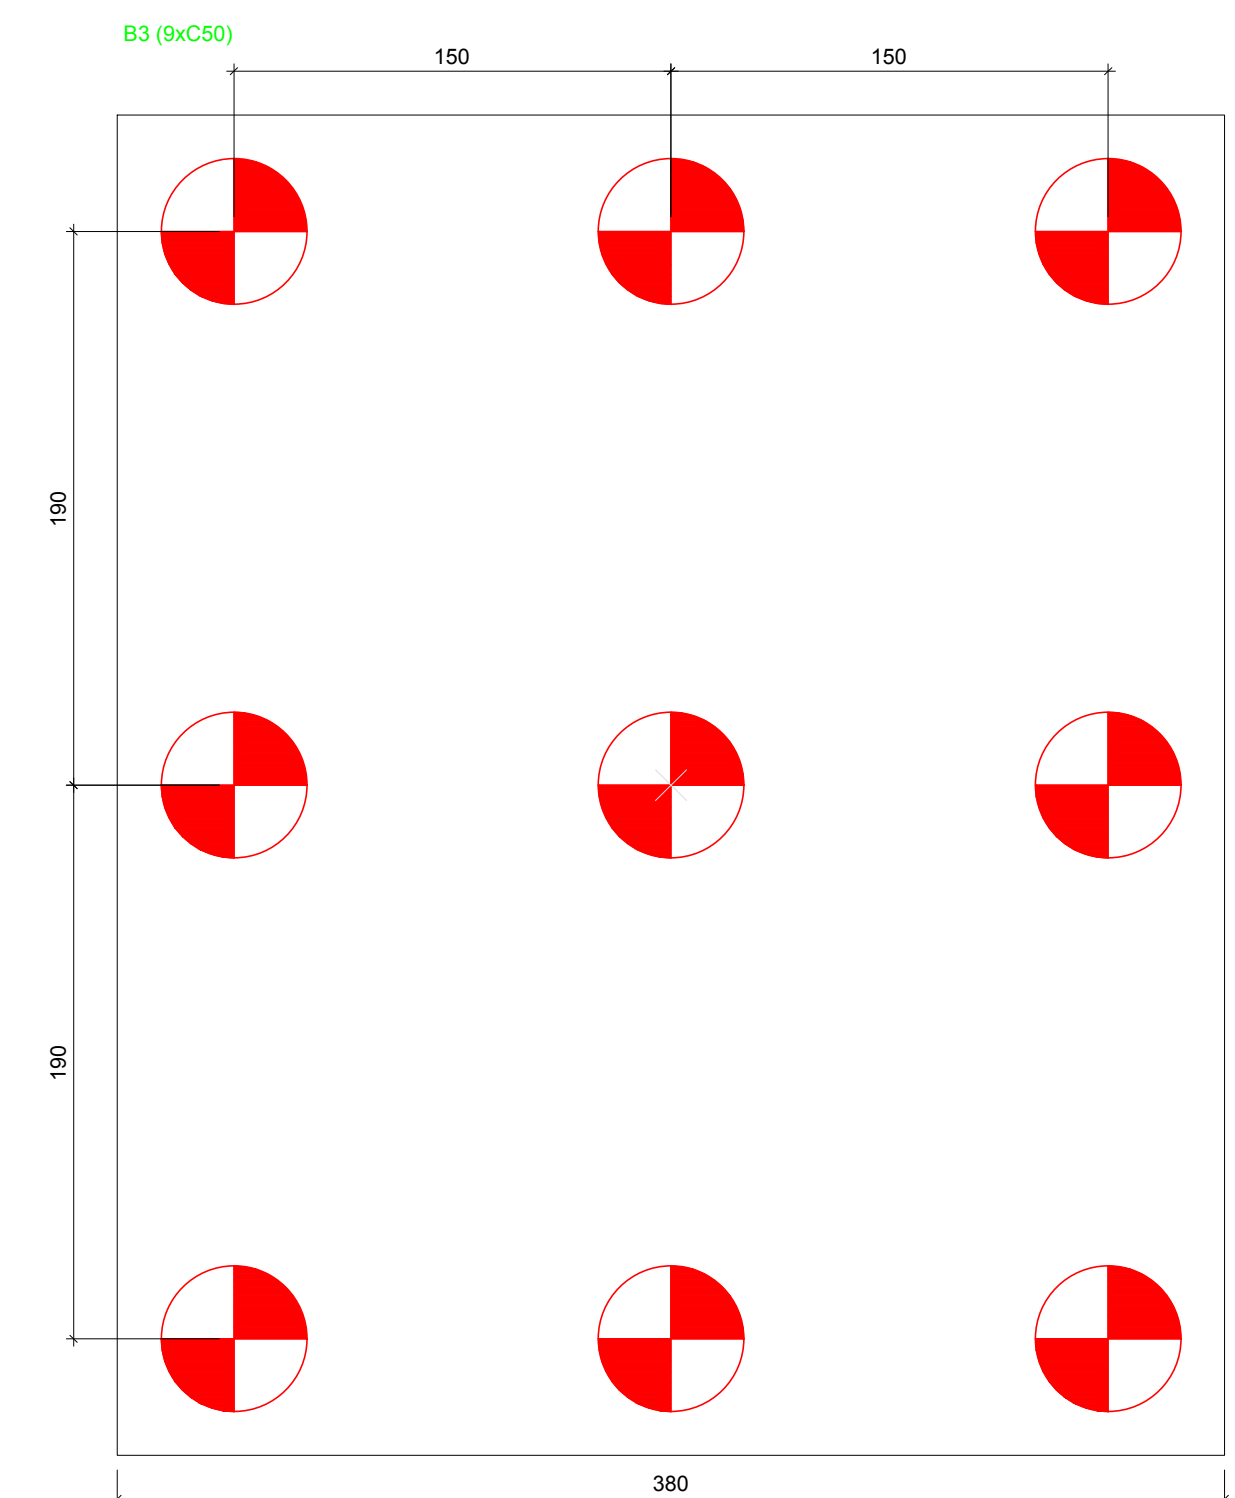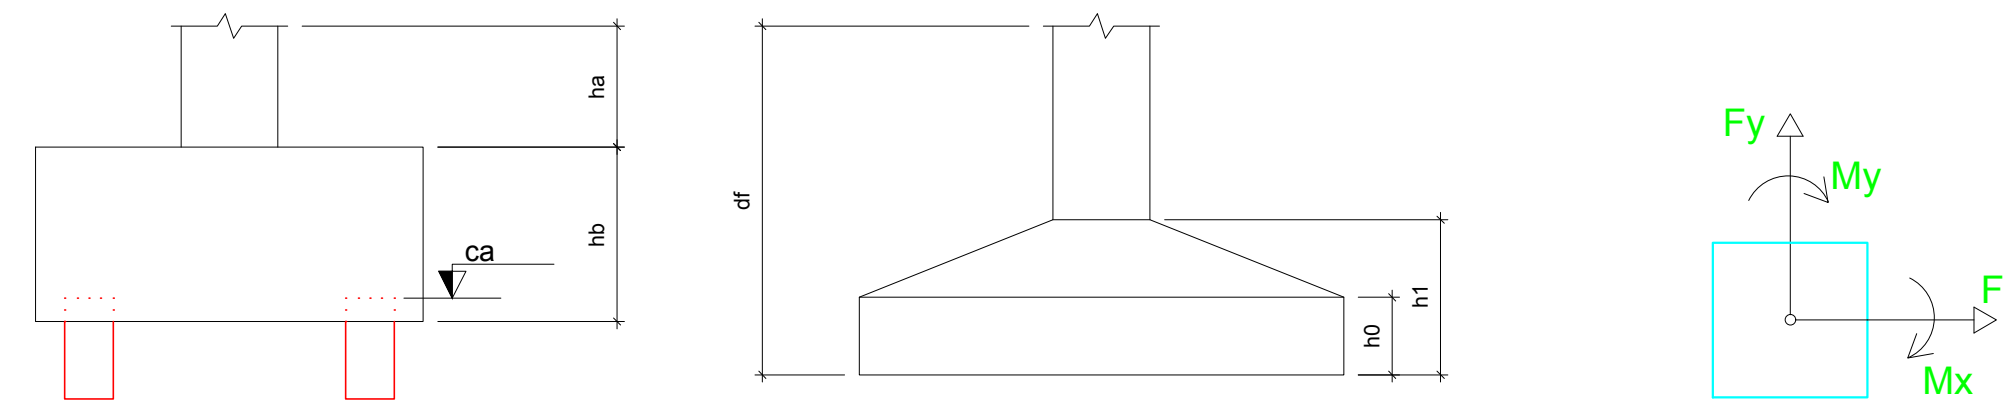

Legenda dos Blocos
Escala 1:25

PREFEITURA MUNICIPAL DE VARGEM ALTA
ESTADO DO ESPIRITO SANTO

PONTE DE CONCRETO ARMADO- CONSTRUÇÃO DE CABECEIRA - VARGEM ALTA X RIO NOVO DO SUL
DIVISA DE MUNICÍPIOS

PROJETO ESTRUTURAL

ESCALA INDICADA	DATA DEZEMBRO / 2017	DESENHO Geraldo Brunoro	PRANCHA 02 / 07	FOLHA A2
-----------------	----------------------	-------------------------	-----------------	----------

JOÃO CHRISÓSTOMO ALTOÉ

GERALDO BRUNORO ESTEVES