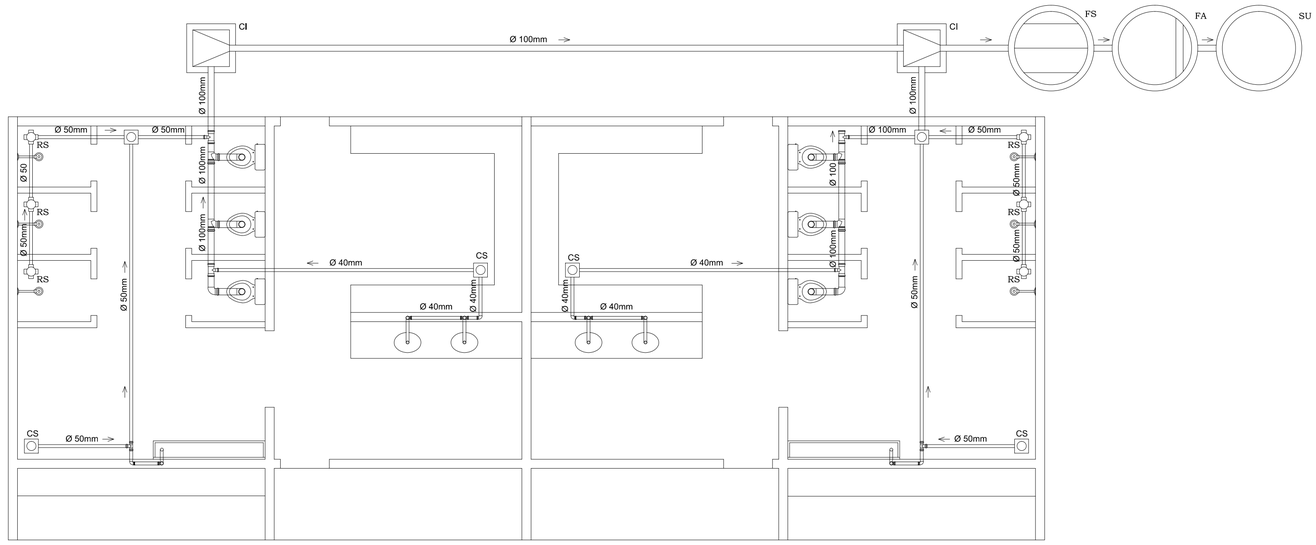

Arquitetura
PLANTA BAIXA - INST. SANITÁRIA

Cotas em metro. Escala 1/50

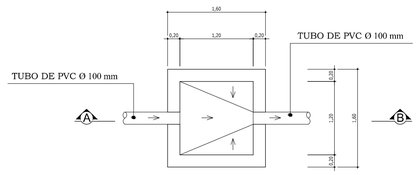

Arquitetura
DETALHE 01 - Caixa de Inspeção

Cotas em metro. Escala 1/25

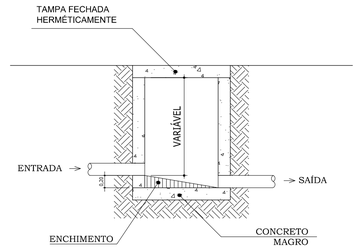

Arquitetura
CORTE - AA - Caixa de Inspeção

Cotas em metro. Escala 1/25

LEGENDA

SIMBOLOGIA	DESCRIÇÃO
	TUBULAÇÃO
	TUBO QUE DESCE
	TUBO QUE SOBE
RS	RALO SIFONADO
R	RALO SECO
CS	CAIXA SIFONADA
FS	FOSSA SÉPTICA VER DETALHE 02
FA	FILTRO ANAERÓBIO VER DETALHE 02
SU	SUMIDOURO VER DETALHE 02
CI	CAIXA DE INSPEÇÃO VER DETALHE 01
TQ..... Ø.....	NÚMERO DO TUBO TUBO DE QUEDA DIÂMETRO DO TUBO

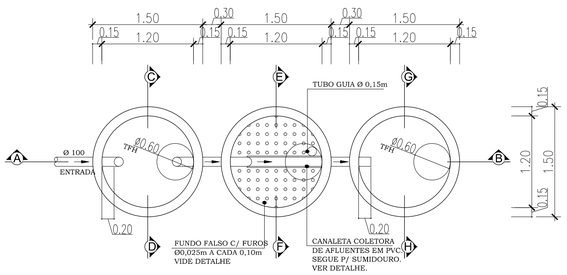

Arquitetura
DETALHE 02 - Fossa, Filtro e Sumidouro

Cotas em metro. Escala 1/50

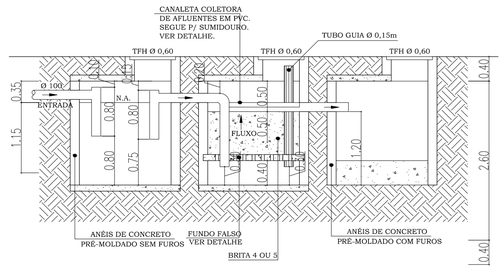

Arquitetura
CORTE - AB - Fossa, Filtro e Sumidouro

Cotas em metro. Escala 1/50

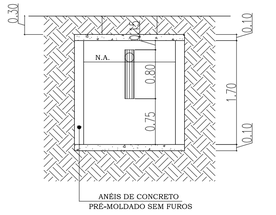

Arquitetura
CORTE - CD - Fossa

Cotas em metro. Escala 1/50

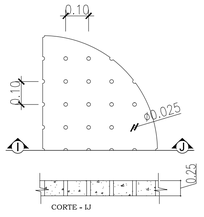

Arquitetura
DETALHE - Fundo Falso

Cotas em metro.

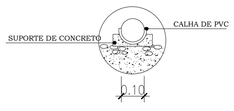

Arquitetura
DETALHE - Canaleta

Cotas em metro.

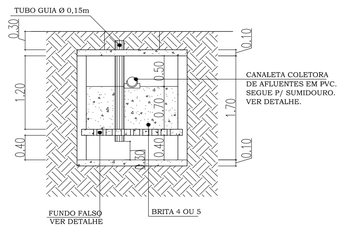

Arquitetura
CORTE - EF - Filtro

Cotas em metro. Escala 1/50

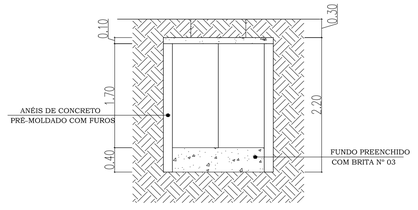

Arquitetura
CORTE - GH - Sumidouro

Cotas em metro. Escala 1/50

PREFEITURA MUNICIPAL DE VARGEM ALTA
ESTADO DO ESPIRITO SANTO

TÍTULO

PROJETO PARA CONSTRUÇÃO DE VESTIÁRIOS
NO CAMPO DE FUTEBOL DE PARAÍSO

PROJETO

PROJETO HIIDRO - SANITÁRIO

ESCALA	DATA	DESENHO	PRANCHA
INDICADA	SETEMBRO/2017	SARAH	03/09

PREFEITO MUNICIPAL

JOÃO CHRISÓSTOMO ALTOÉ

RESP. TÉCNICO

GERALDO BRUNORO ESTEVES
CREA-ES 033738/D