


VISTA LATERAL DIREITA
Cotas em metro. Escala - 1/175

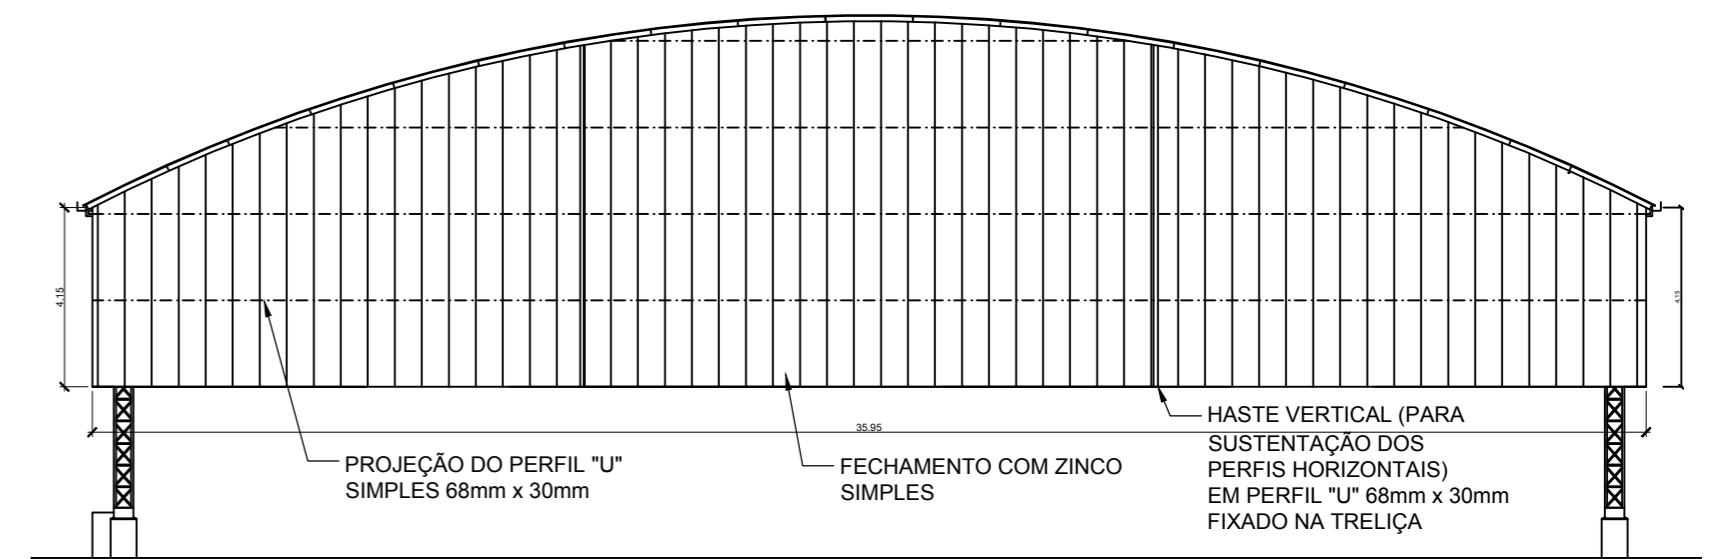


VISTA DOS FUNDOS DO CENTRO DE EVENTOS
Cotas em metro. Escala - 1/175

CORTE A-A
Cotas em metro. Escala - 1/175

FECHAMENTO LATERAL
 AREA DO FECHAMENTO LATERAL DIREITO = 143,17m²
 AREA DO FECHAMENTO DOS FUNDOS = 253,66m²

COMPRIMENTO DE PERFIL 68mm x 30mm
 HORIZONTAIS = 108,06 (lateral) + 147,38 (fundos) = 255,44m
 VERTICAIS = 7,92 x 8 (colunas (lateral e fundos)) 7,90 x 2 (fundos) = 79,16m

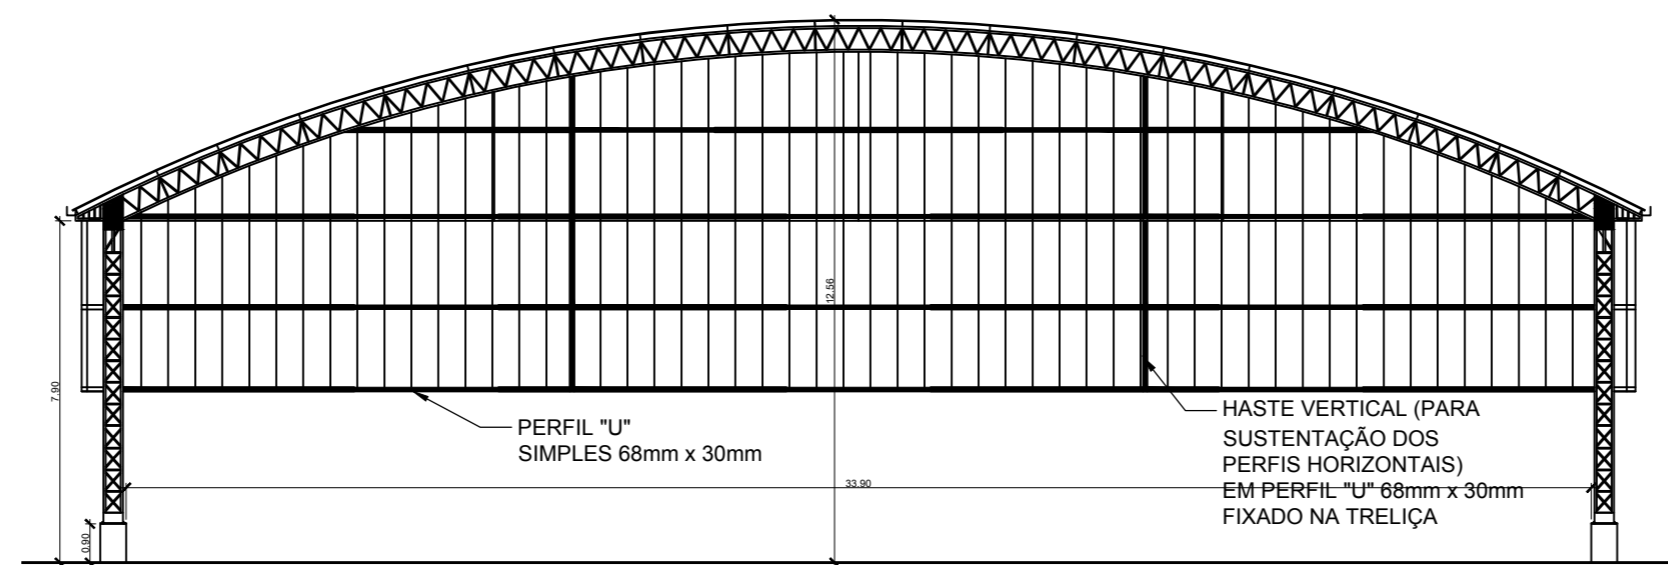

CORTE A-A
Cotas em metro. Escala - 1/175

 <p>PREFEITURA MUNICIPAL DE VARGEM ALTA ESTADO DO ESPIRITO SANTO</p>			
TÍTULO			
FECHAMENTO LATERAL COM ZINCO - CENTRO DE EVENTOS DE PARAISO - VARGEM ALTA/ES			
PROJETO			
PROJETO DE FRECHAMENTO EM ZINCO			
ESCALA INDICADA	DATA	DESENHO	PRANCHA
	MARÇO/2018	LUCAS ESTEVES	A2 01/01
PREFEITO MUNICIPAL			
JOÃO CHRISÓSTOMO ALTOÉ			
RESP. TÉCNICO			
GERALDO BRUNORO ESTEVES ENGENHEIRO CIVIL - CREA 33738/D			