

ESPECIFICAÇÃO DO PERFIL "U" SIMPLES

Perfil laminado a quente.
PESO: 16,40kg/6m
COMPRIMENTO DA PEÇA: 3,00m
DIMENSÃO: 68mm X 30mm
ESPESSURA: 3,00mm

ESPECIFICAÇÃO DO PERFIL "U" ENRIJECIDO


Conformado a frio em perfiladeiras.
PESO: 33,90kg/6m
COMPRIMENTO DA PEÇA: 3,00m
DIMENSÃO: 127mm x 50mm x 17mm
ESPESSURA: 3,00mm

FECHAMENTO LATERAL
 AREA DO FECHAMENTO LATERAL DIREITO = 143,17m²
 AREA DO FECHAMENTO DOS FUNDOS = 253,66m²

COMPRIMENTO DE PERFIL 68mm x 30mm
 HORIZONTAIS = 108,06m
 VERTICAIS = 7,92 x 6 = 47,52m
 HORIZONTAL (FUNDOS) = 35,95 + 35,95 + 35,95 + 27,49 + 12,04 = 146,52m
 TOTAL: 47,52 + 108,06 + 146,52 = 302,10m


BARRA MECANICA
 13,43 + 13,43 + 11,93 + 13,46 + 11,93 + 13,46 = 77,64m

COMPRIMENTO DE PERFIL 127mm x 50mm x 17mm
 PILARES CENTRAIS: 11,41m x 3 (perfis por pilar) x 2,00 (unidades) = 68,46m
 PERFIS ENGASTADOS NOS PILARES DA QUADRA: 4,15m x 2 (unidades) = 8,30m
 TOTAL: 76,76m

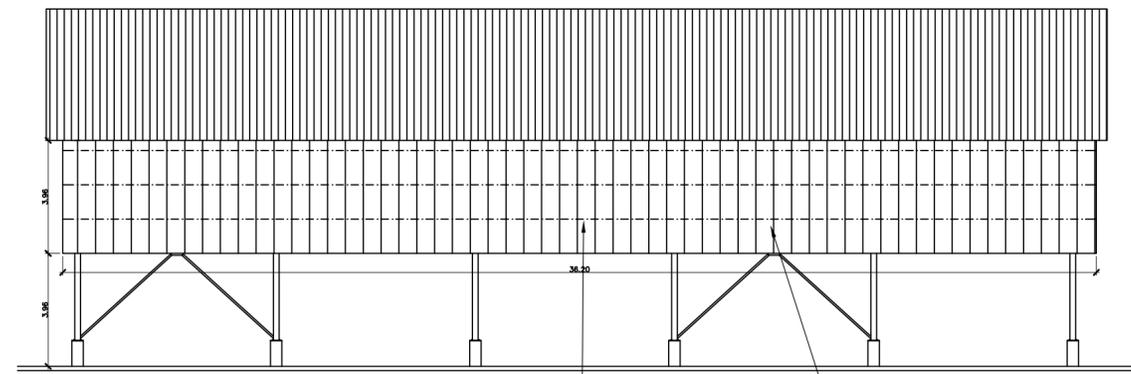


VISTA LATERAL DIREITA

Cotas em metro. Escala - 1/175

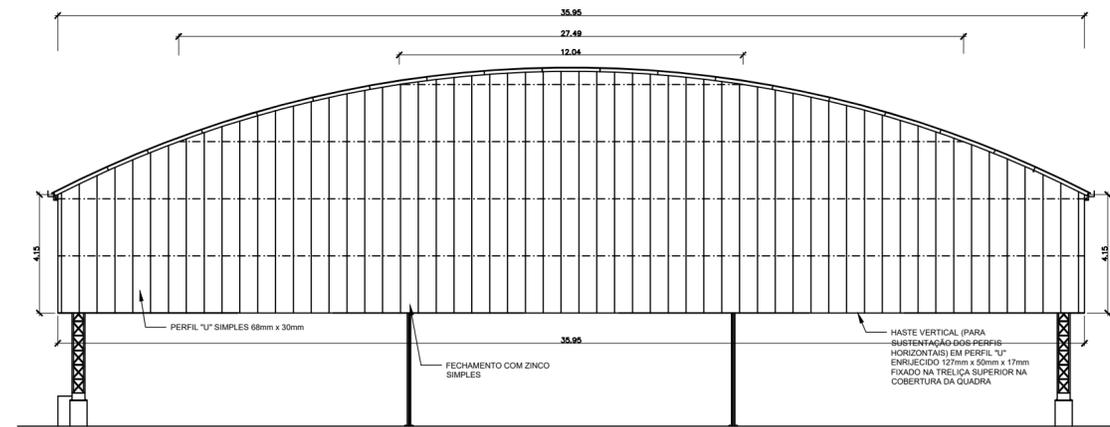

VISTA DOS FUNDOS DO CENTRO DE EVENTOS

Cotas em metro. Escala - 1/175

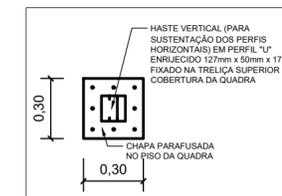

DETALHE DA FIXAÇÃO DOS PILARES

Cotas em metro. Escala - 1/25


CORTE A-A

Cotas em metro. Escala - 1/175



PLANTA DE LOCALIZAÇÃO

Cotas em metro. Escala - 1/1500

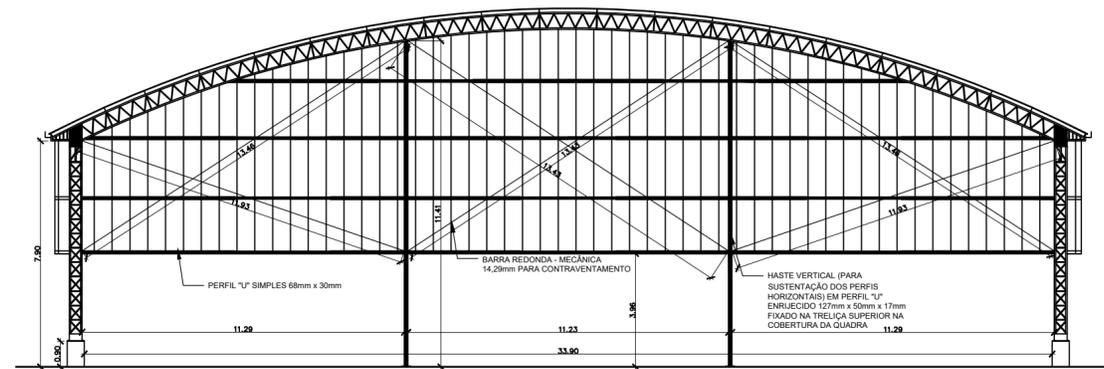

CORTE A-A

Cotas em metro. Escala - 1/175

SÓLIDA
 Consultoria, Engenharia e Serviços
 Endereço: Av. Getúlio Vargas, nº 1170, Sala 01, Centro, Alfredo Chaves-ES, CEP 29.240-000 Tel.: (27) 3269-1889 / (27) 99889-4876 E-mail: es.solida@gmail.com

CONTEÚDO:
 PROJETO ARQUITETÔNICO
 CORTES E DETALHES



PREFEITURA MUNICIPAL DE VARGEM ALTA
ESTADO DO ESPÍRITO SANTO

TÍTULO
FECHAMENTO LATERAL COM ZINCO - CENTRO DE EVENTOS DE PARAISO - VARGEM ALTA/ES

PROJETO
PROJETO DE FRECHAMENTO EM ZINCO

REVISÃO
 00 DE: 04/09/2018 POR: GERALDO

ESCALA INDICADA
 DATA SETEMBRO/2018
 DESENHO LUCAS ESTEVES
 PRANCHA 01/01

PREFEITO MUNICIPAL
 JOÃO CHRISÓSTOMO ALTOÉ

RESP. TÉCNICO
 GERALDO BRUNORO ESTEVES
 ENGENHEIRO CIVIL E ELETROTÉCNICO - CREA ES 33738/D

A1