




PLANTA BAIXA - ESCOAMENTO PLUVIAL
1 : 125

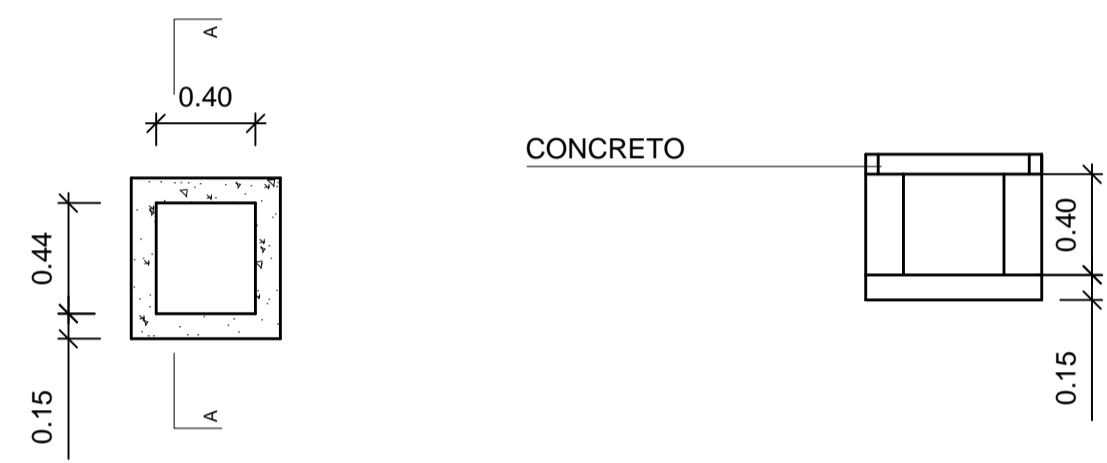


DET. CAIXA RALO (D.I 0.40 x 0.40 x 0.40)
ESC. 1/25

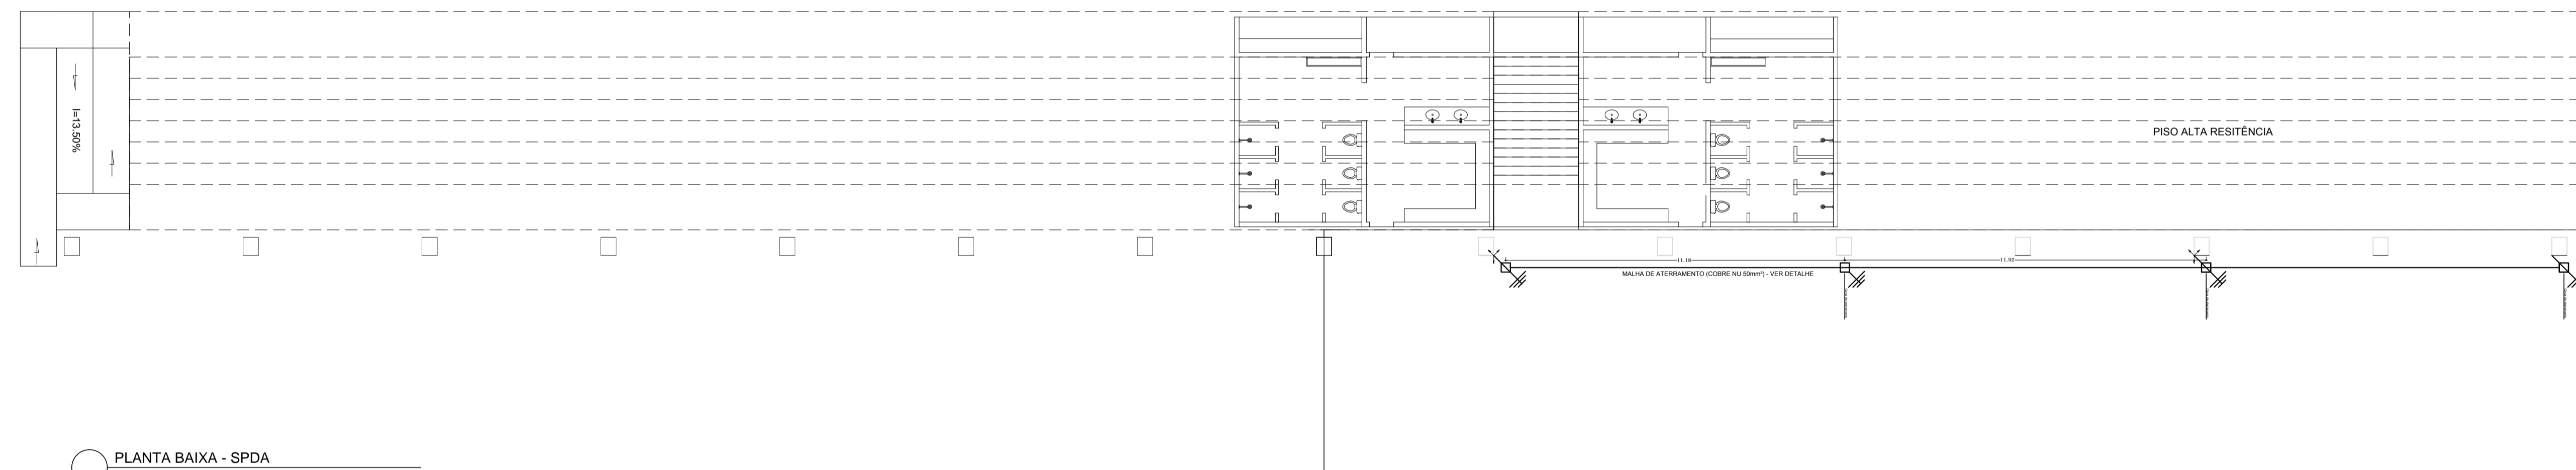

PLANTA BAIXA - SPDA
1 : 50

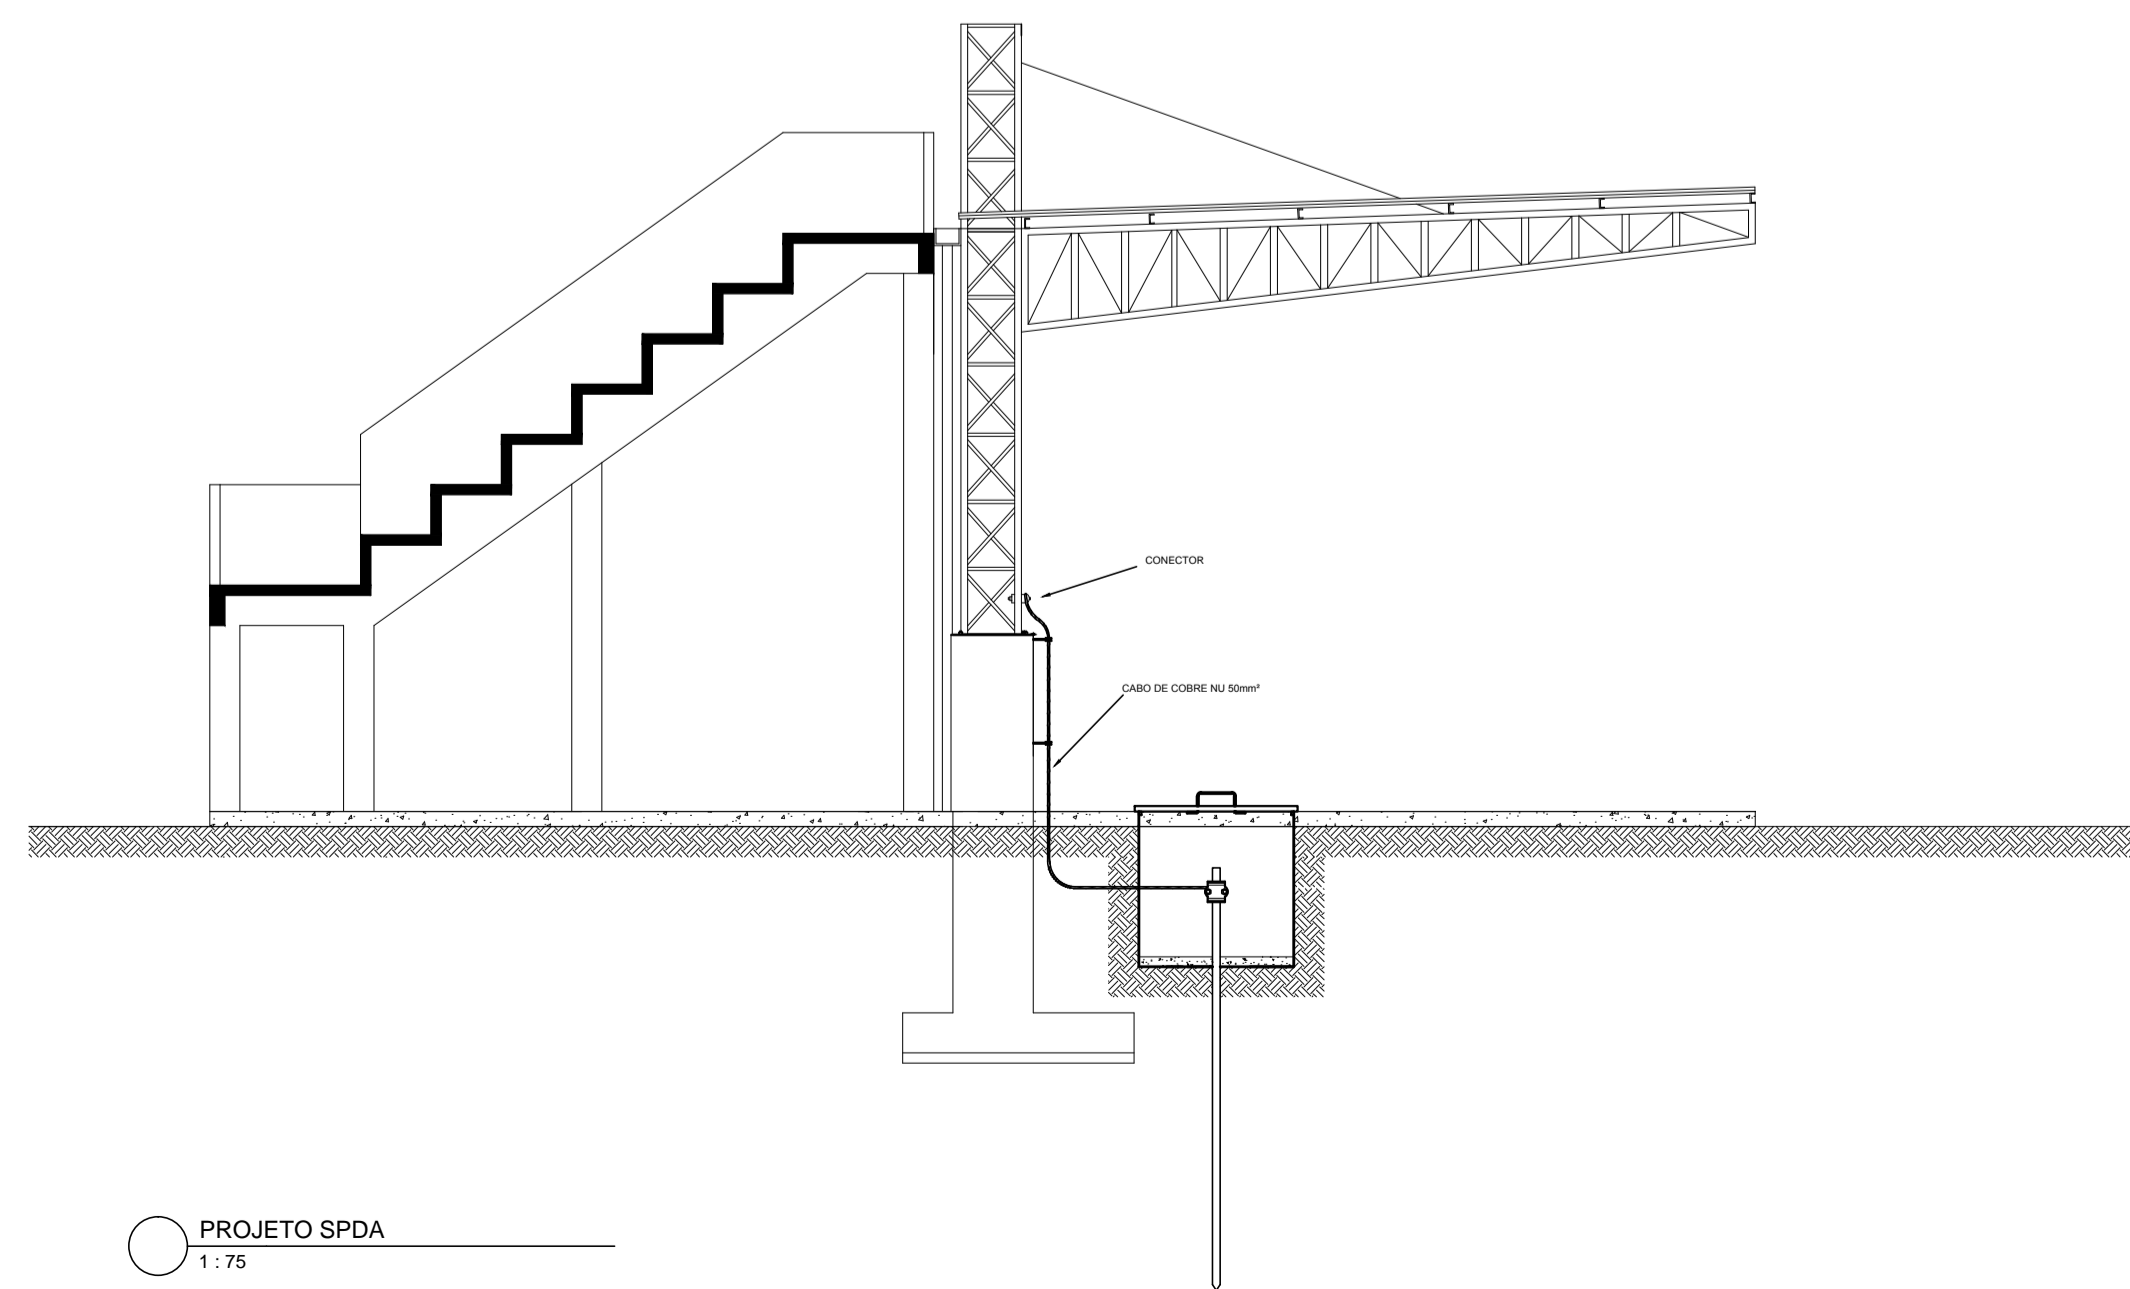

PROJETO SPDA
1 : 75

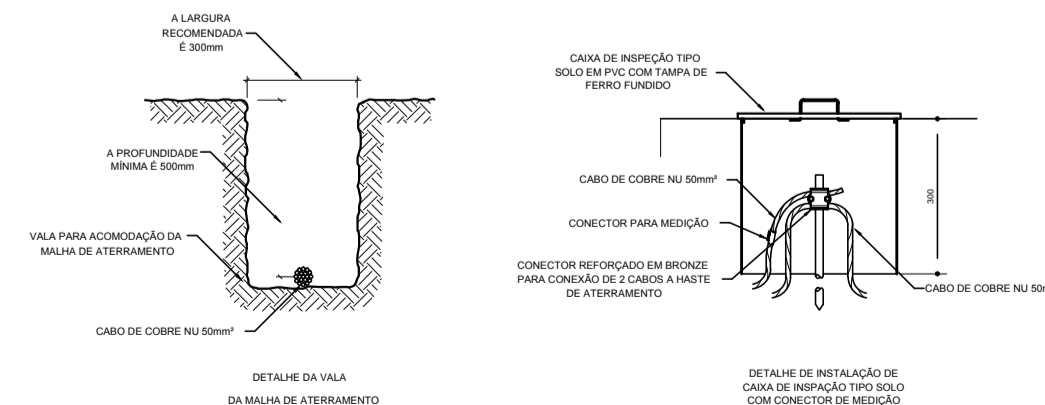

 PREFEITURA MUNICIPAL DE VARGEM ALTA ESTADO DO ESPÍRITO SANTO				
PROJETO PARA COBERTURA DA ARQUIBANCADA NO CAMPO DE FUTEBOL DE JACIGUÁ.				
PROJETO DRENAGEM PLUVIAL E SPDA				
ESCALA	INDICADA	DATA	DESENHO	FRANCHA
		ABRIL/2017	IAN BISMARCK	01
PREFEITO MUNICIPAL: _____ JOÃO CHRISÓSTOMO ALTOÉ				
RESP. TÉCNICO: _____ GERALDO BRUNORO ESTEVES ENG. CIVIL - CREA - ES 33738/D				