




PLANTA BAIXA - INSTALAÇÃO ELÉTRICA
1:125

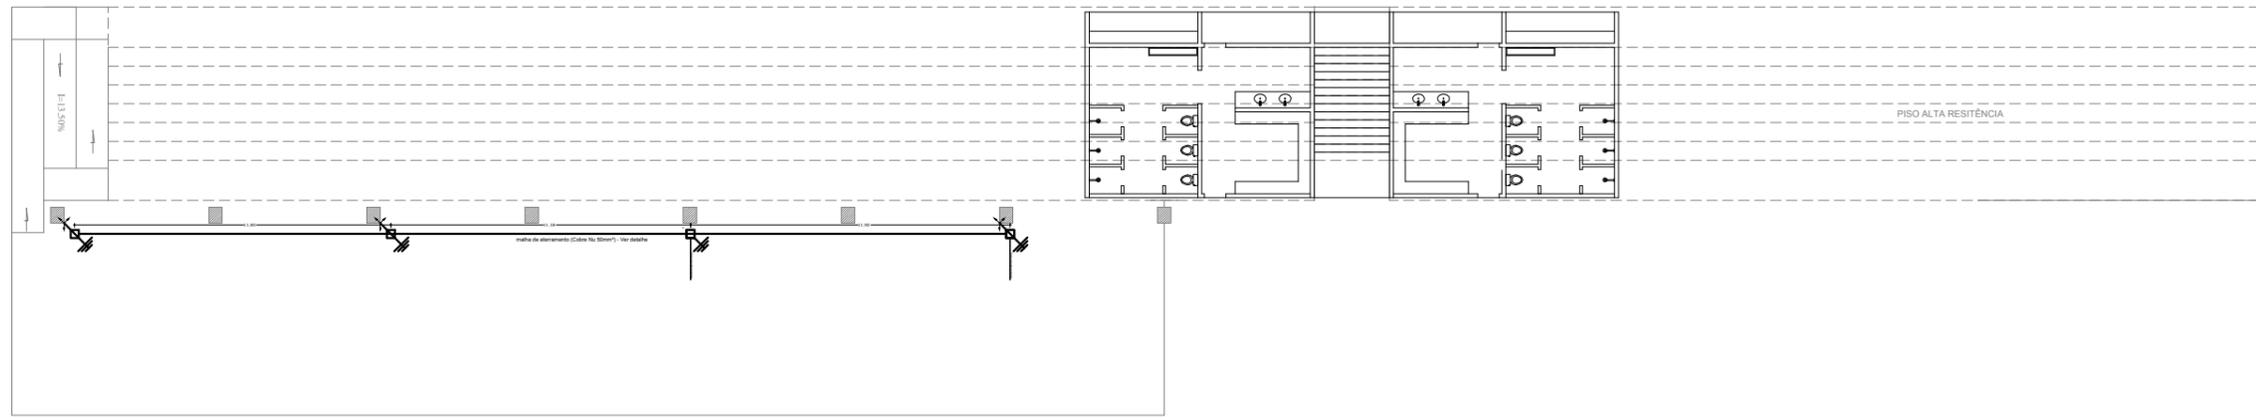

PLANTA BAIXA - SPDA
1:125

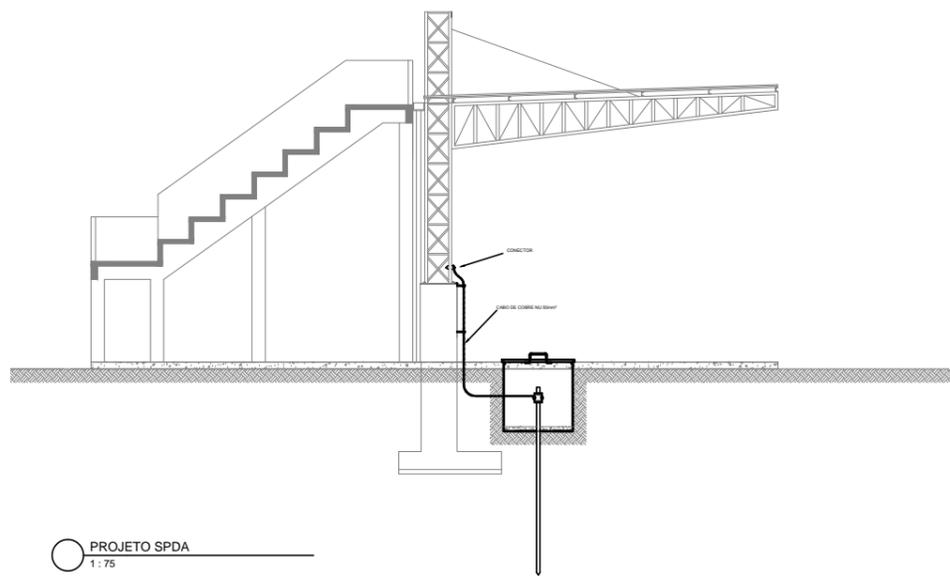

PROJETO SPDA
1:75

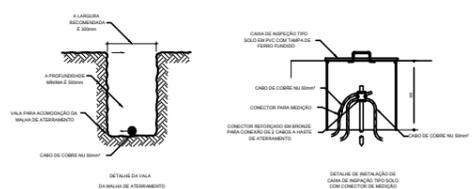

 PREFEITURA MUNICIPAL DE VARGEM ALTA ESTADO DO ESPÍRITO SANTO			
PROJETO PARA COBERTURA DA ARQUIBANCADA NO CAMPO DE FUTEBOL DE JACIGUÁ.			
PROJETO DRENAGEM PLUVIAL E SPDA			
ESCALA	DATA	DESENHO	PRIMEIRA
INDICADA	AGOSTO/2017	IAN BISMARCK	01
PREFEITO MUNICIPAL <p style="text-align: center;">JOÃO CHRISÓSTOMO ALTOÉ</p>			
RESP. TÉCNICO <p style="text-align: center;">GERALDO BRUNORO ESTEVES CREA-ES 33738/D</p>			