


CONTROLE DE REVISÃO			
Ord.	Revisão	Por	Quando
01	01	PROJ	2017
02	02	PROJ	2017
03	03	PROJ	2017
100	100	PROJ	2017


Formas: Padão A1

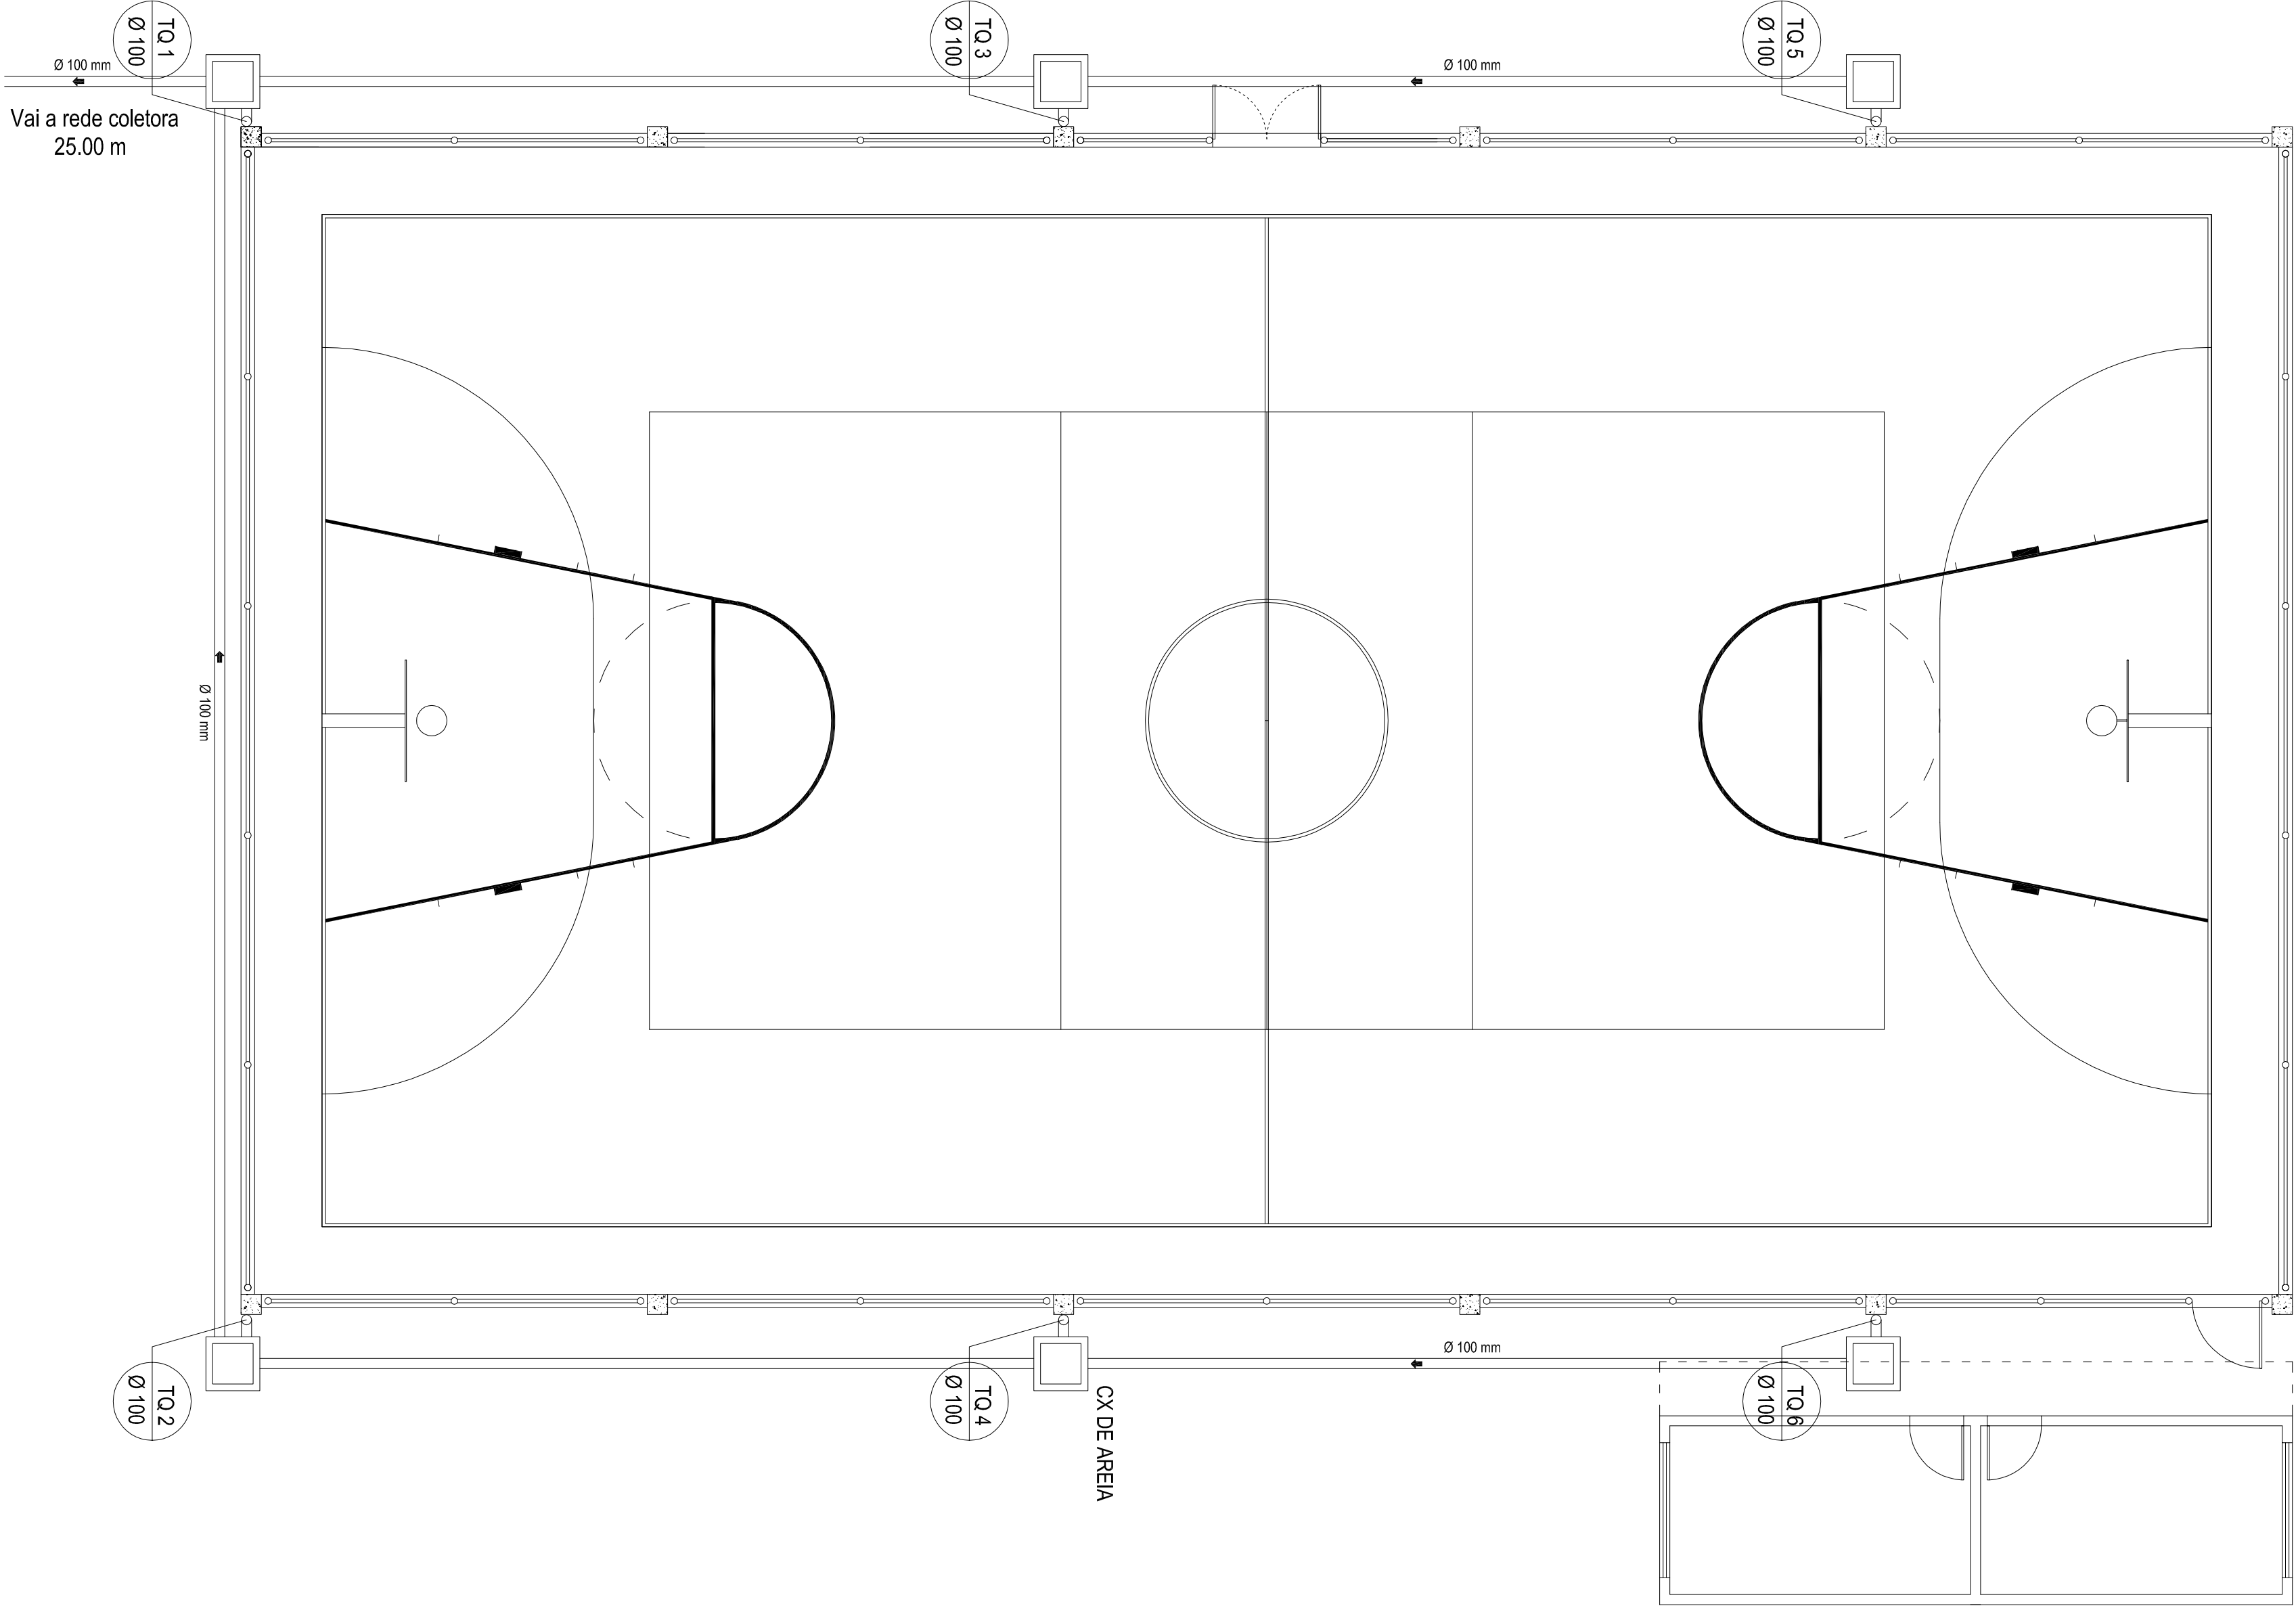

Planta de Instalação Drenagem Pluvial

Escala: 1/75


* Coias em centímetros

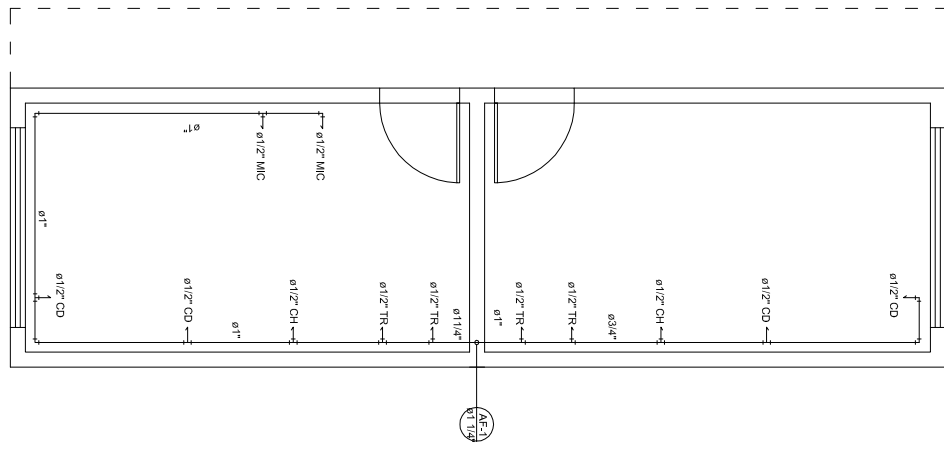


Hidráulica

* Coias em centímetros

Escala: 1/50

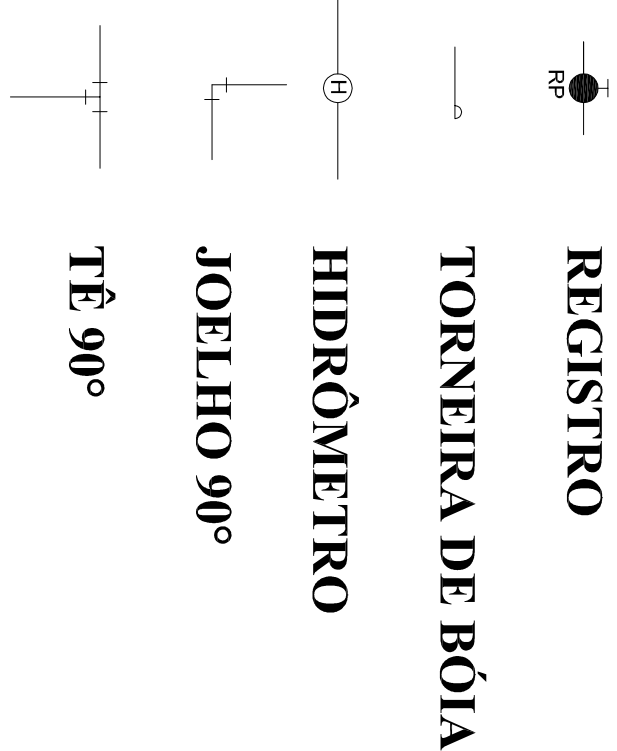


SIMBOLOGIA

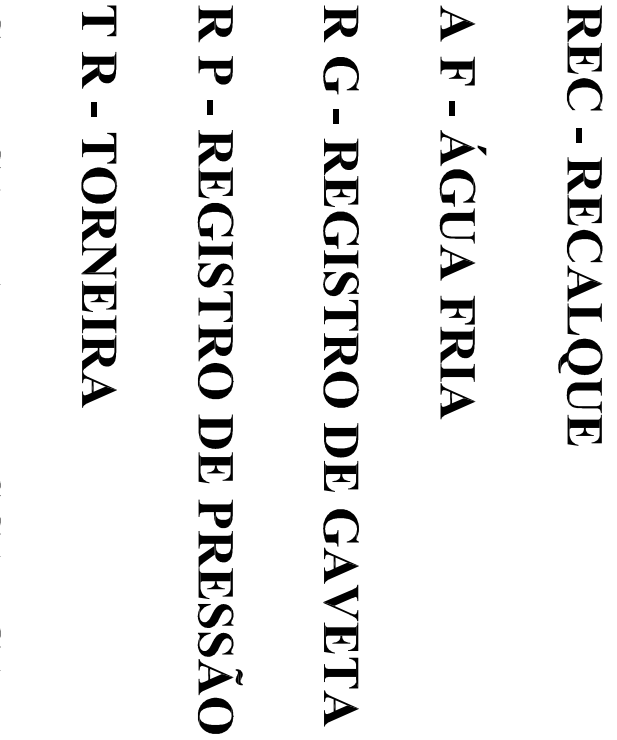

LEGENDA

1. TUBOS E CONEXÕES DE PVC RÍGIDO SOLDÁVEL MARROM.
2. REGISTROS DE GAVETA DE METAL BRUTO.
3. REGISTRO DE PRESSÃO COM CANOPLA CROMADA
4. TODAS CONEXÕES DE SAIDA PARA TORNEIRAS SERÃO DO TIPO JOELHO COM ROSCA DE METAL.

ESQUEMA VERTICAL

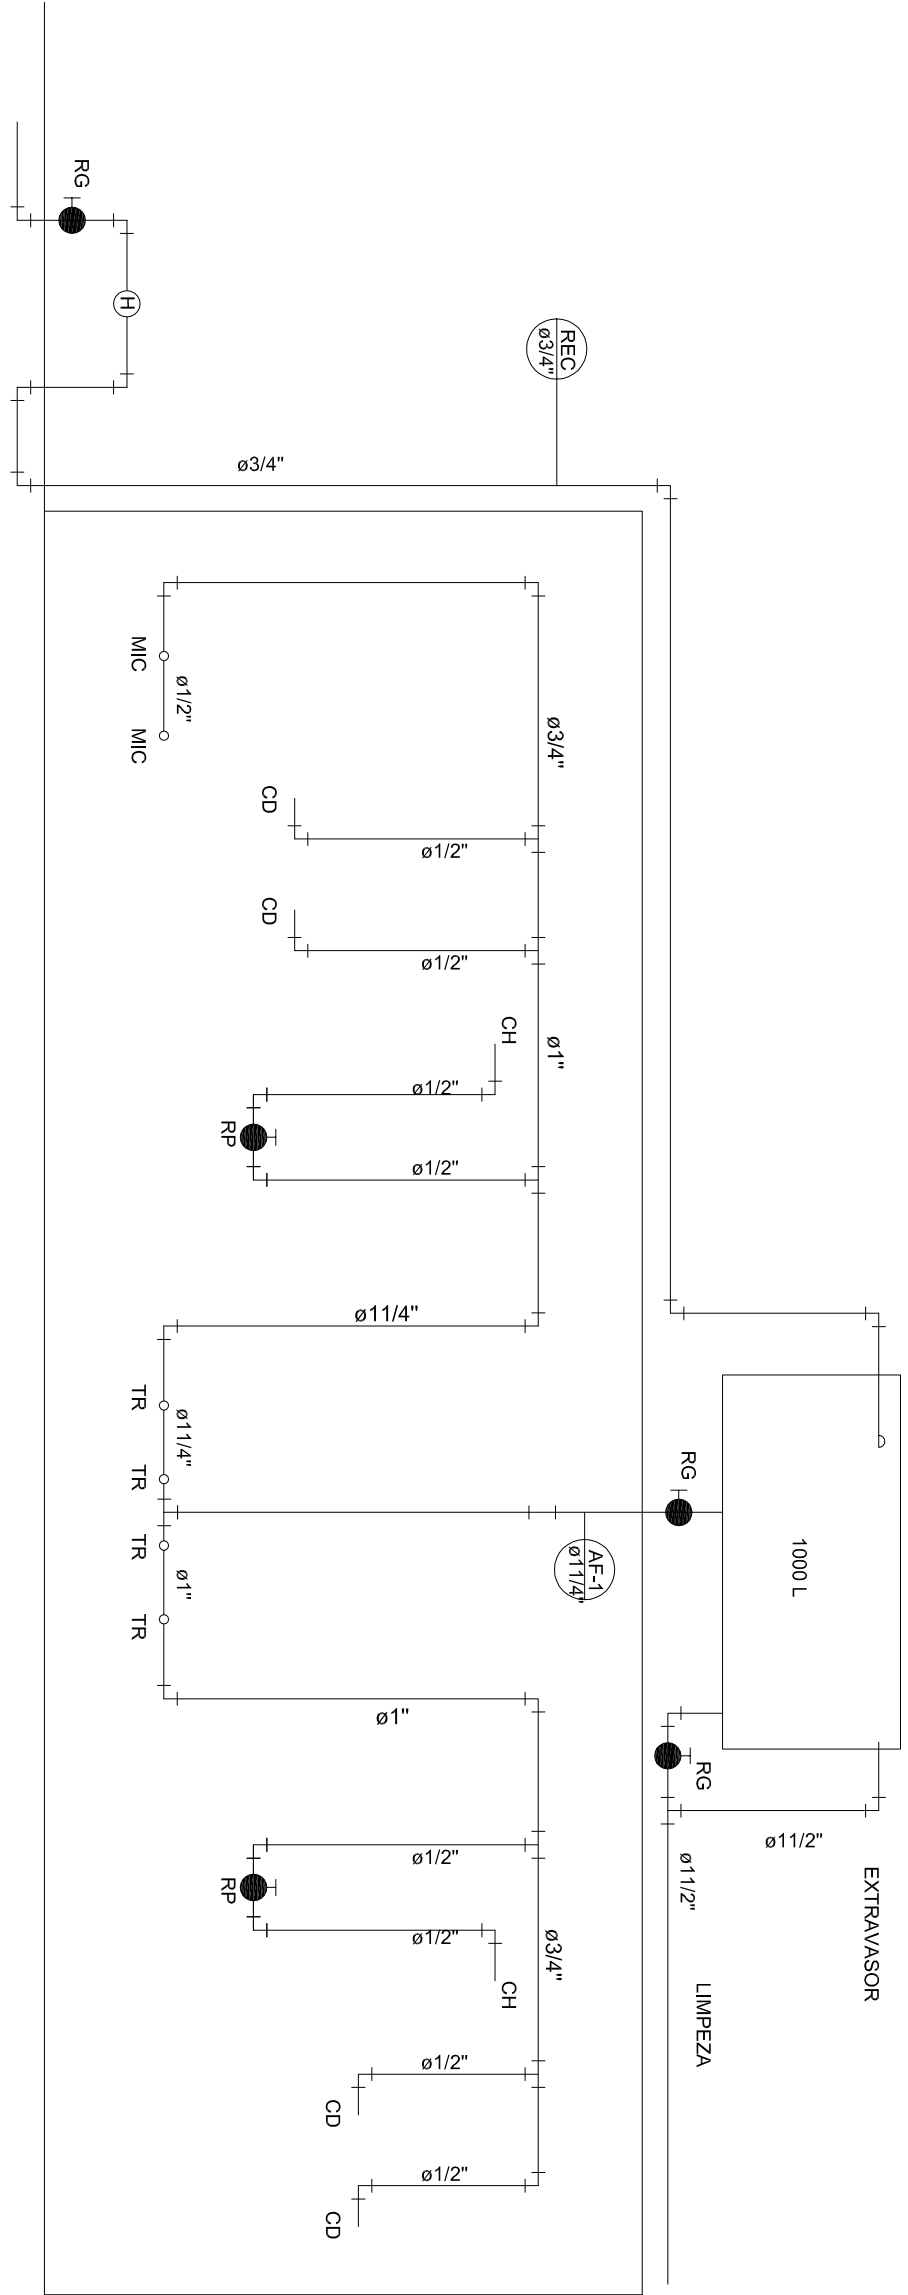

NOTAS:

PREFEITURA MUNICIPAL DE VARGEM ALTA
ESTADO DO ESPIRITO SANTO

QUADRA DE VARGEM GRANDE

PROJETO			
PROJETO DRENAGEM PLUVIAL E HIDRÁULICA DA QUADRA POLIESPORTIVA DE VARGEM GRANDE			
ESCALA	INDICADA	DATA	DESENHO
PREFEITO MUNICIPAL		OUTUBRO / 2017	IAN BISMARK

JOÃO CRISÓSTOMO ALTOÉ

RESP. TÉCNICO

GERALDO BRUNO ESTEVES

CREA-ES 037920