


CONTROLE DE REVISÃO			
Nº	Descrição	Elaborado	Aprovado
01	Revisão	01	01
02	Revisão	02	02
03	Revisão	03	03
100	Revisão	100	100


Formata: Padrão A1

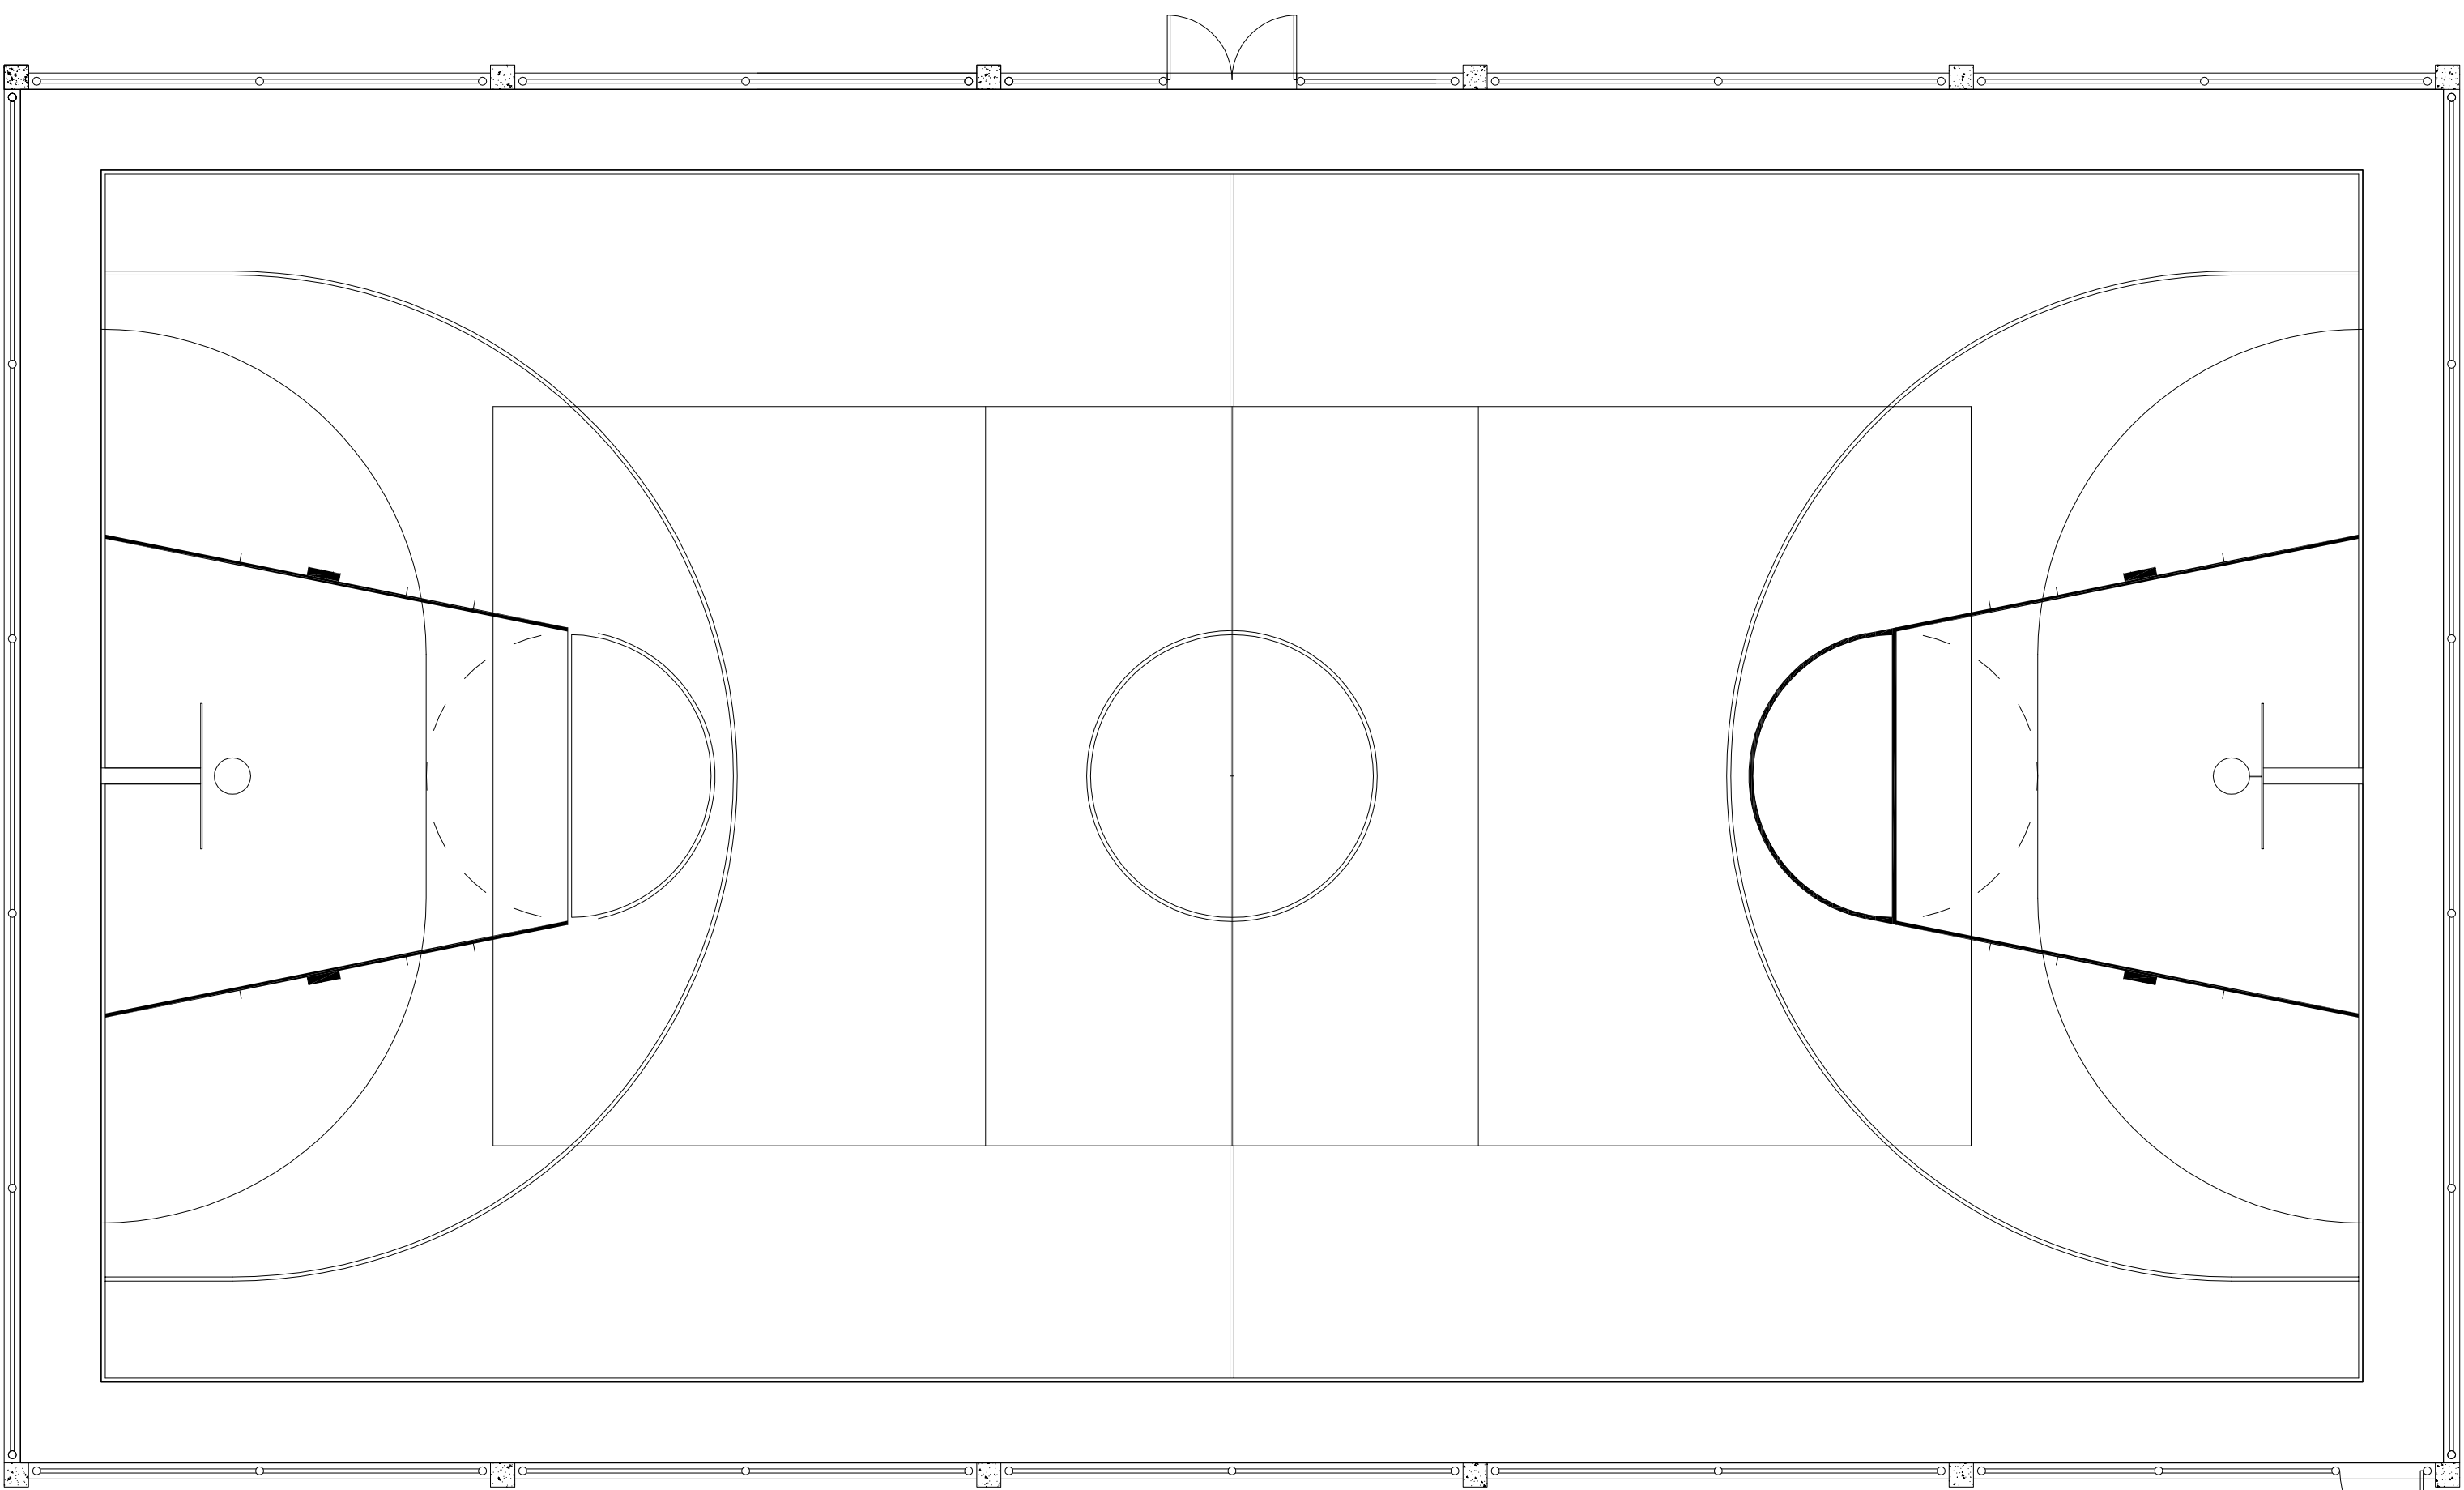


Planta de Instalação Sanitária

* Cotas em centímetros

Escala: 1/75

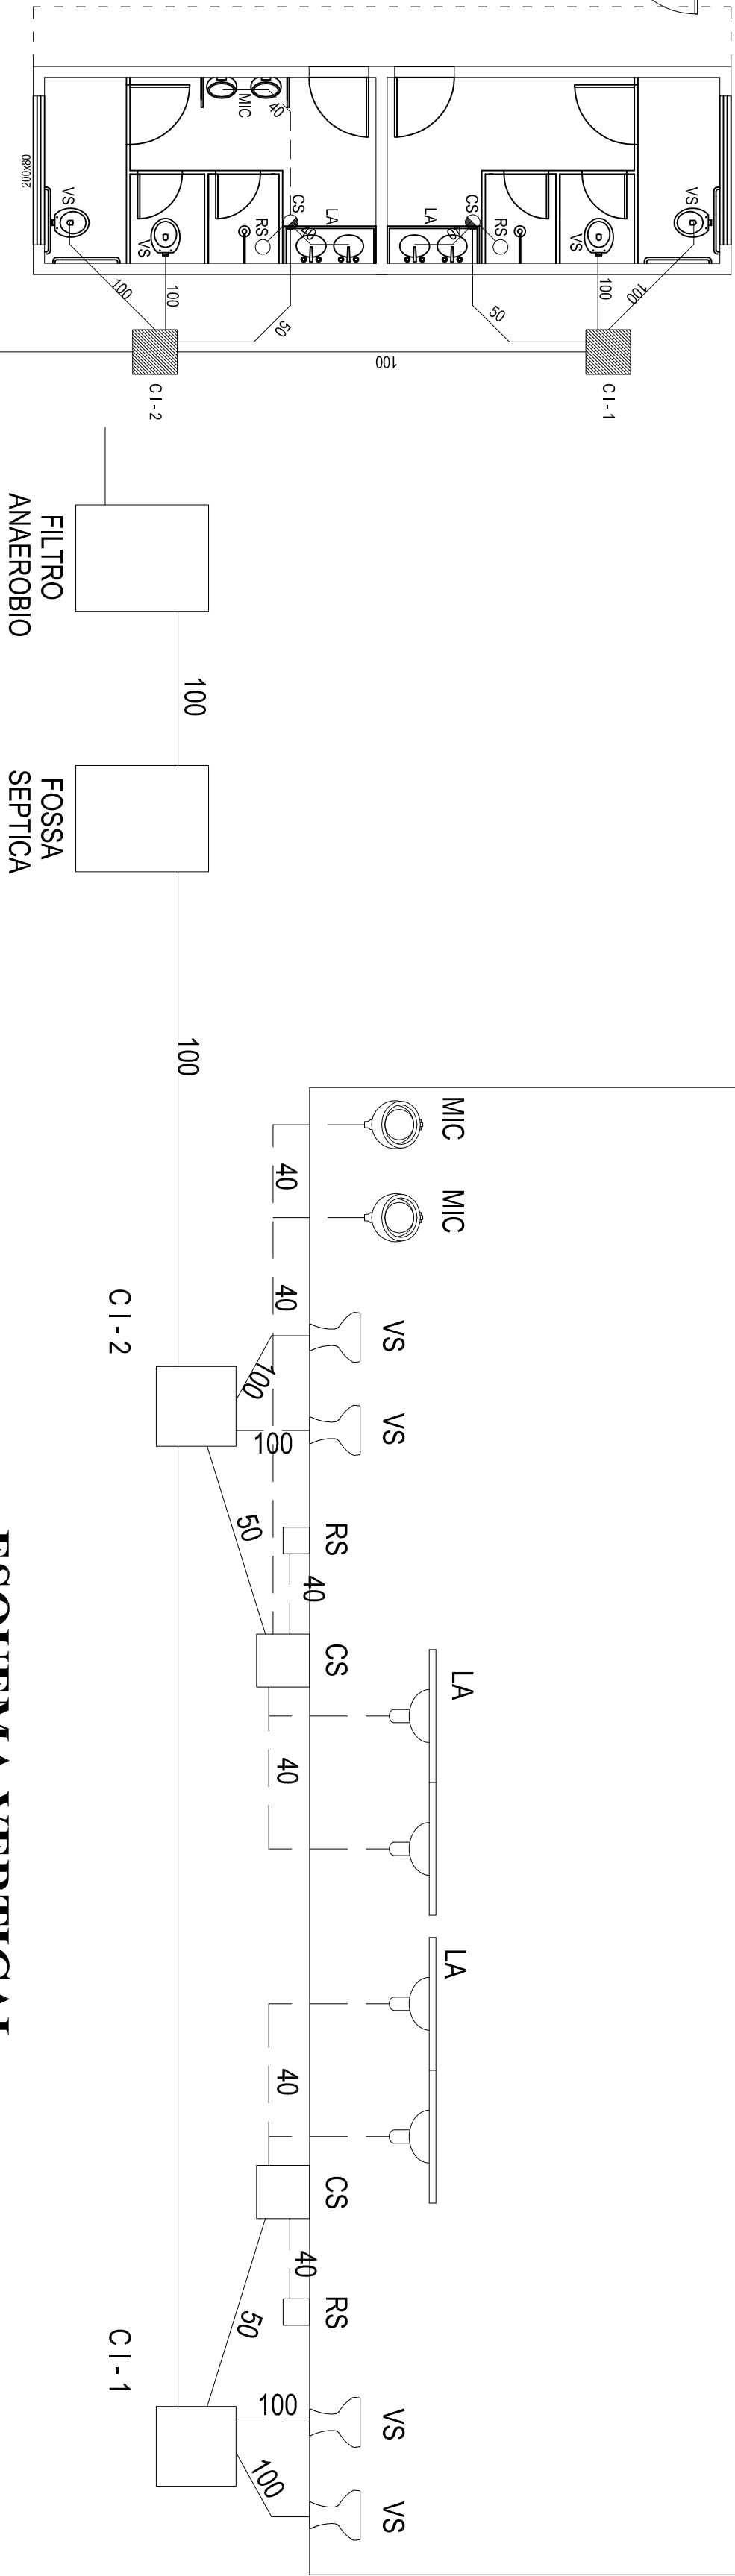

ESQUEMA VERTICAL

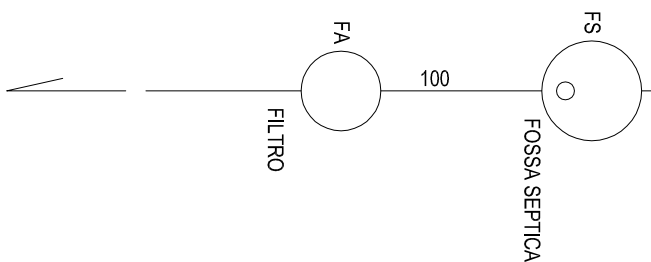


SIMBOLOGIA / LEGENDA

DIMENSÕES

- FOSSA SÉPTICA - F S
 - FILTRO ANAERÓBIO - F A
 - CAIXA DE INSPEÇÃO - C I
 - RAIO SIFONADO - R S
 - CAIXA SIFONADA - C S
 - VASO SANITÁRIO - V S
 - MICTÓRIO - MIC
 - LAVATÓRIO - LA
- | | |
|---------|-------------------|
| C I - 1 | 60 x 60 x 60 cm |
| C I - 2 | 60 x 60 x 60 cm |
| C S - | 150 x 150 x 50 mm |
| R S - | 100 x 100 x 40 mm |
| F S - | Ø 1,50 x 180 m |
| F A - | Ø 1,20 x 180 m |

NOTAS:

- TUBOS E CONEXÕES DE PVC RÍGIDO SOLDÁVEL BRANCO 40 A 100 mm
- CAIXAS DE INSPEÇÃO EM ALVENARIA DE BLOCOS DE CONCRETO COM REVESTIMENTO INTERNO EM CHAPISCO E REBOCO, FUNDO E TAMPA EM CONCRETO.
- FOSSA E FILTRO EM ANEIS DE CONCRETO PRÉ-MOLDADOS, FUNDO E TAMPA DE CONCRETO ARMADO.

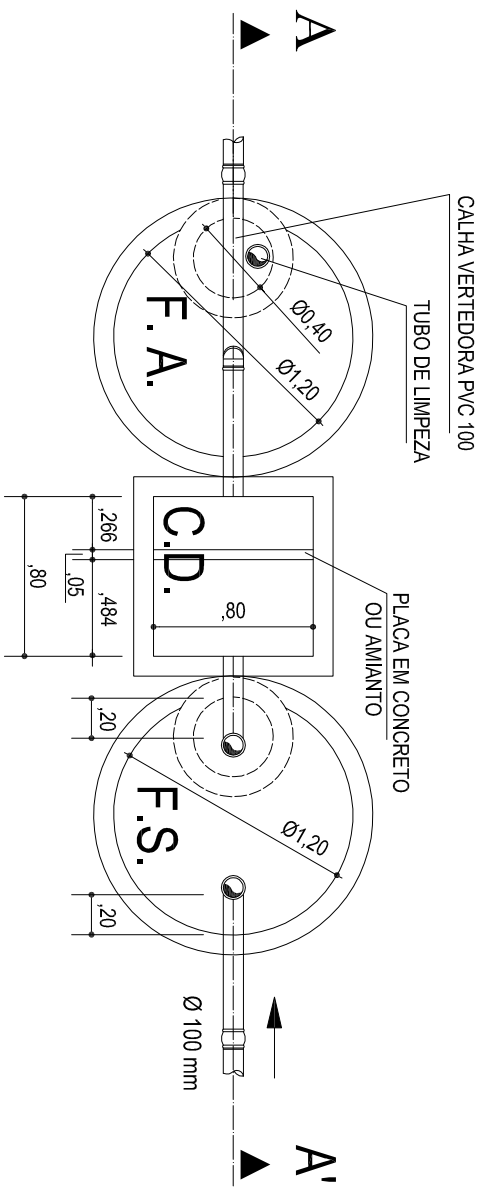


PLANTA BAIKA

FOSSA SÉPTICA FILTRO ANAERÓBIO

Cotas em metros

ESC. 1/50

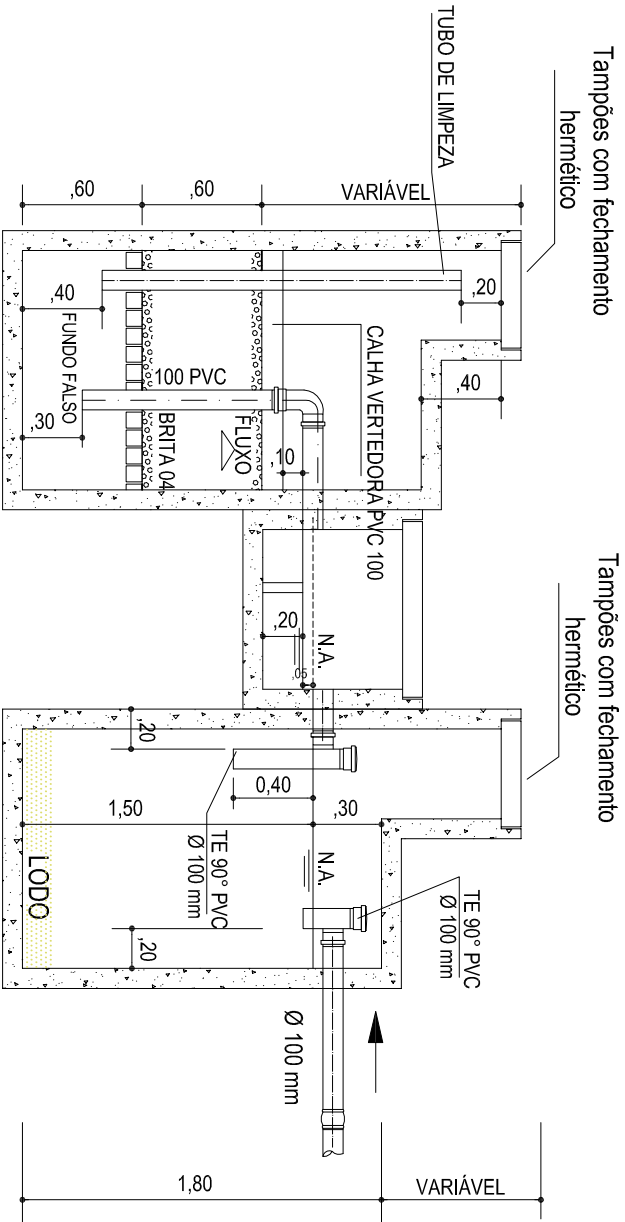

CORTE AA'

Cotas em metros

ESC. 1/50

 PREFEITURA MUNICIPAL DE VARGEM ALTA ESTADO DO ESPÍRITO SANTO				
TÍTULO				
QUADRA DE VARGEM GRANDE				
PROJETO				
PROJETO INSTALAÇÃO SANITÁRIA DA QUADRA POLIESPORTIVA DE VARGEM GRANDE				
ESCALA	INDICADA	DATA	DESENHO	PRANCHIA
PREFEITO MUNICIPAL		OUTUBRO / 2017	IAN BISMARK	01 / 01
JOÃO CRISÓSTOMO ALTOÉ				
RESP. TÉCNICO				
GERALDO BRUNO ESTEVES				
CRA-ES 107730				