

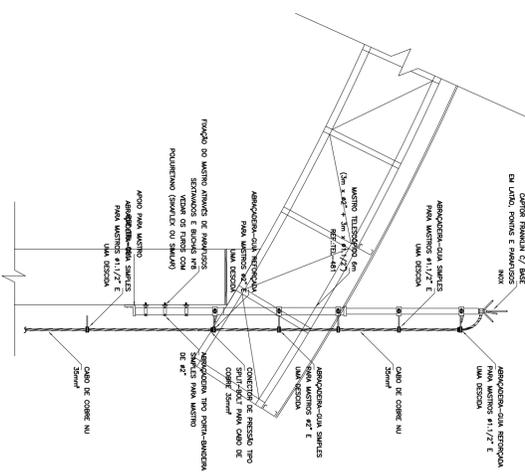
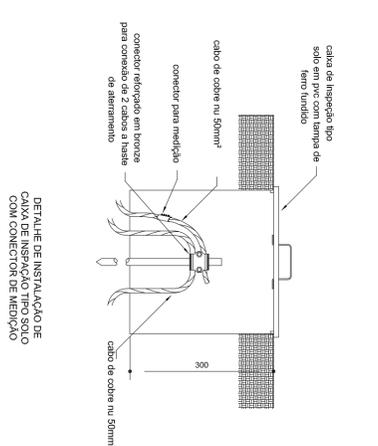


CONTROLE DE REVISÃO	
Nº	Descrição
01	Elaboração
02	Revisão
03	Aprovação
04	Assinatura
05	Assinatura
Formulário Padrão N.º 1

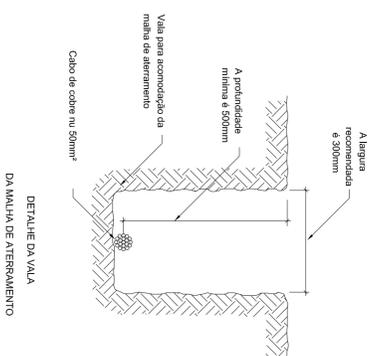

DETALHE DE CAPTOR TIPO FRANKLIN EM MASTRO 3 METROS FIXADO POR ABRÇÇADEIRAS TIPO PORTA BANDEIRA

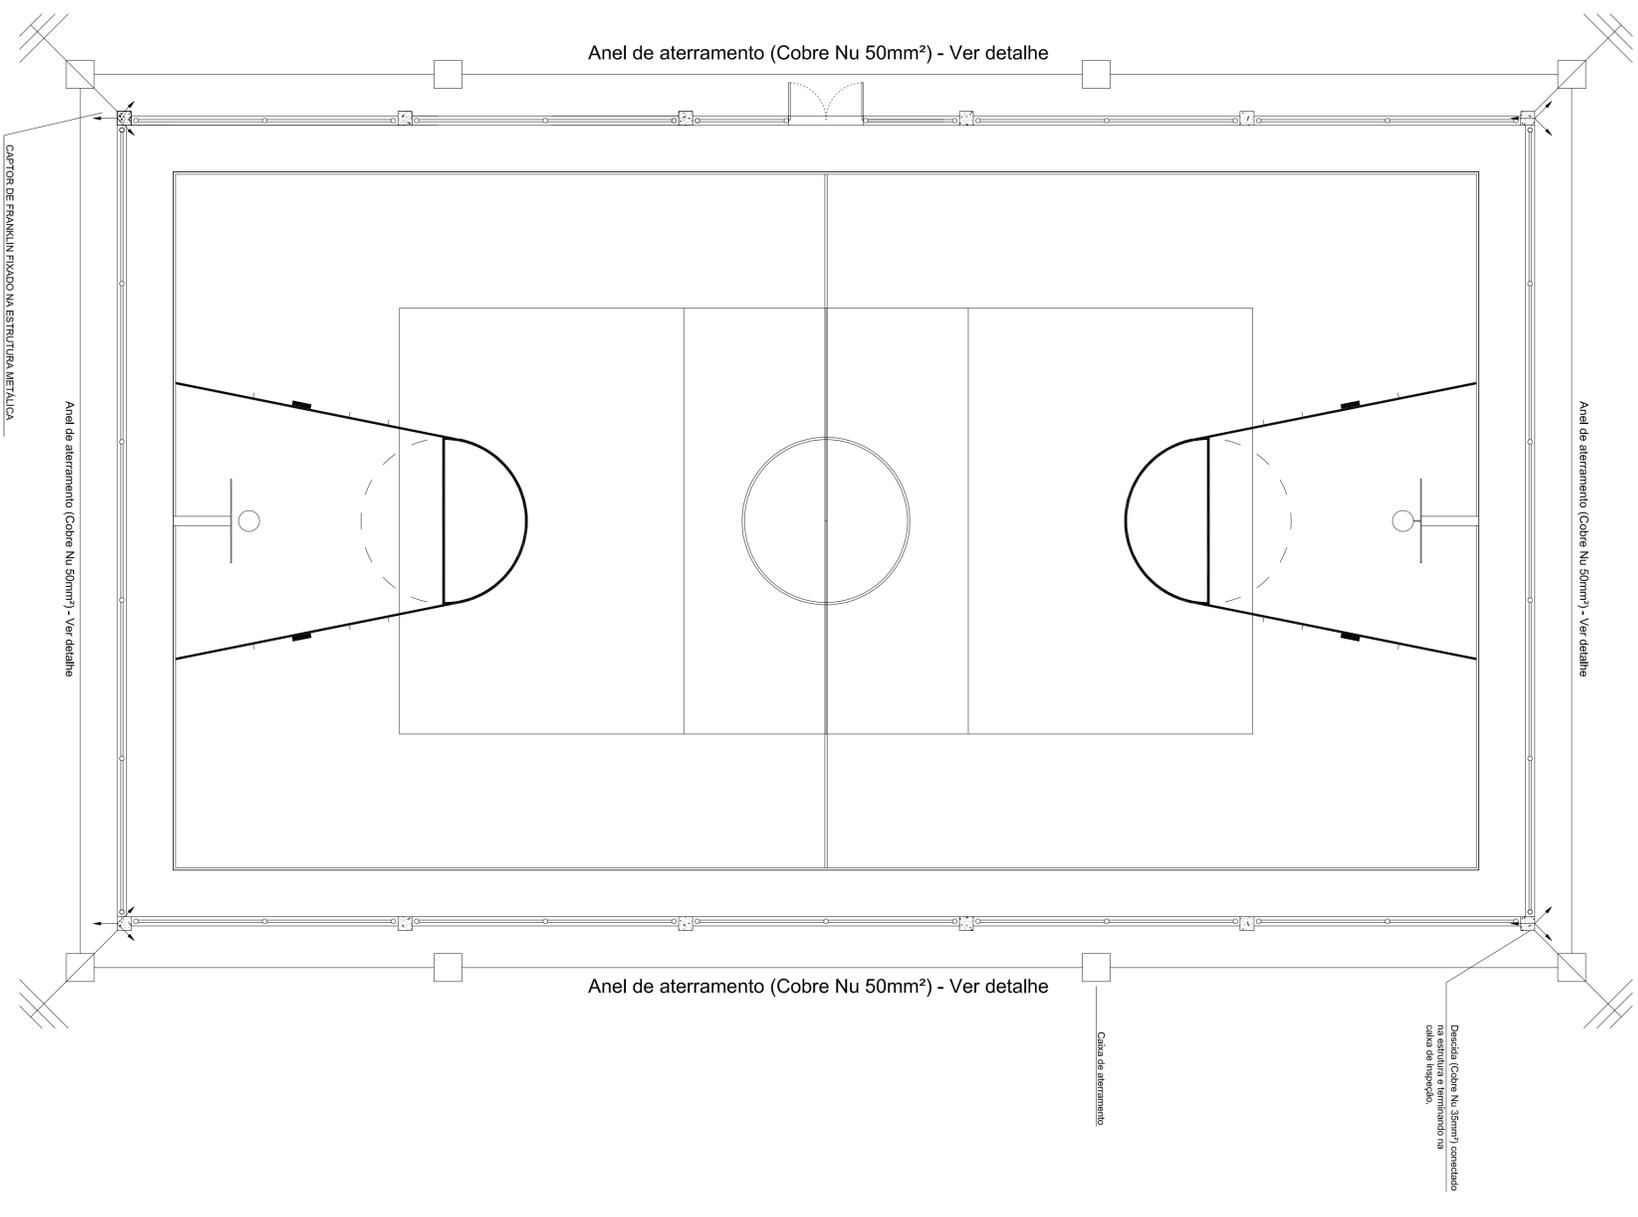

PREFEITURA MUNICIPAL DE VARGEM ALTA
ESTADO DO ESPÍRITO SANTO
QUADRA DE VARGEM GRANDE

TÍTULO: PROJETO SPDA

ESCALA	INDICADA	DATA	DESENHO	FRANQUIA
INDICADA	INDICADA	OUTUBRO / 2017	IAN RISMARCK	01 / 01

RESPOSTA TÉCNICA: JOÃO CHRISÓSTOMO ALTOÉ

GERALDO BRUNORO ESTEVES
 ORÇÃO N.º 007390