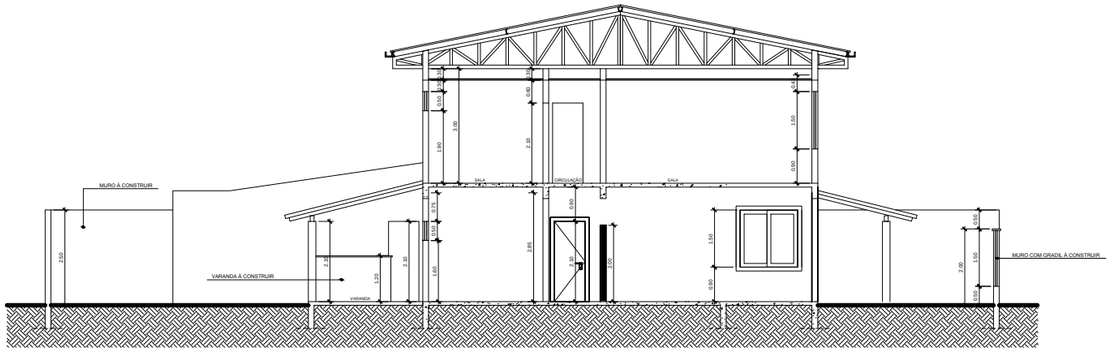

Arquitetura
CORTE - AA
Cotas em metro. Escala 1/50

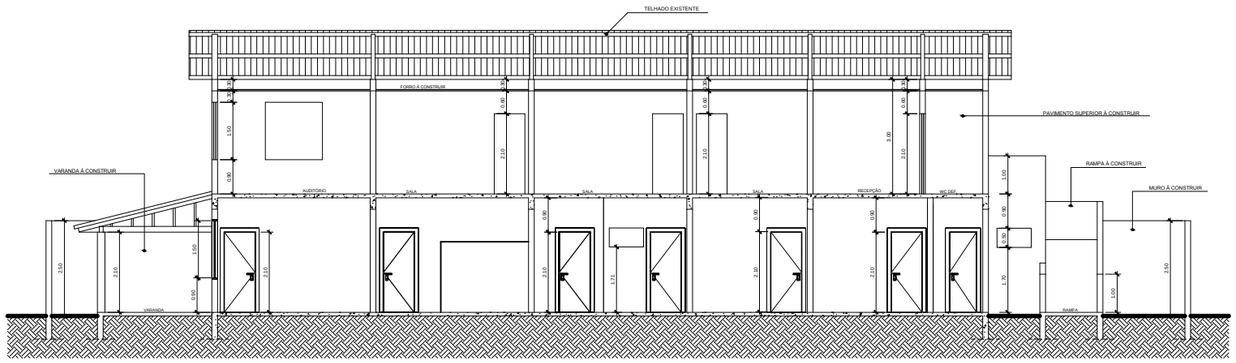

Arquitetura
CORTE - BB
Cotas em metro. Escala 1/50

LEGENDA

- PAREDE EXISTENTE
- PAREDE À CONSTRUIR
- PAREDE À DEMOLIR

SÓLIDA
Consultoria, Engenharia e Serviços
Endereço: Av. Getúlio Vargas, nº 1170, Sala 03, Centro, Afonso Cláudio-ES, CEP 29.240-000 Tel.: (27) 2103-1889 / (27) 99889-4876
E-mail: solidaes@hotmail.com

PLANTA BAIXA - CORTE AA
PLANTA BAIXA - CORTE BB

PREFEITURA MUNICIPAL DE VARGEM ALTA
ESTADO DO ESPIRITO SANTO

TÍTULO
CORTE AA E CORTE BB

PROJETO
PROJETO ARQUITETÔNICO

ESCALA	DATA	DESENHO	PRANCHA
1/50	JULHO/2017	-	02/02

PREFEITO MUNICIPAL
JOÃO CHRISÓSTOMO ALTOÉ

RESP. TÉCNICO
GERALDO BRUNORO ESTEVES
CREA/ES 033738/D