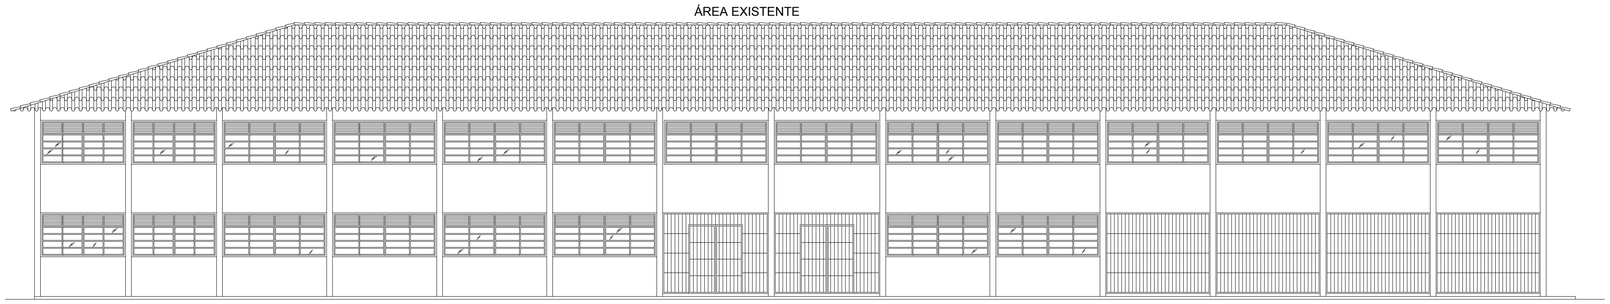

FACHADA
ESCALA 1/100

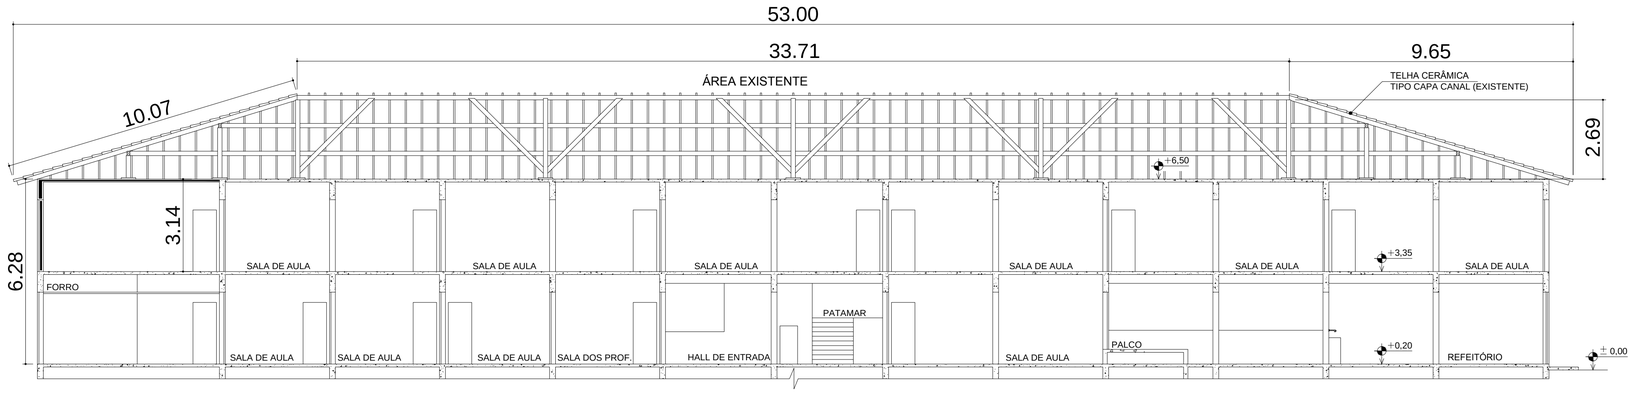

CORTE - BB
ESCALA 1/100

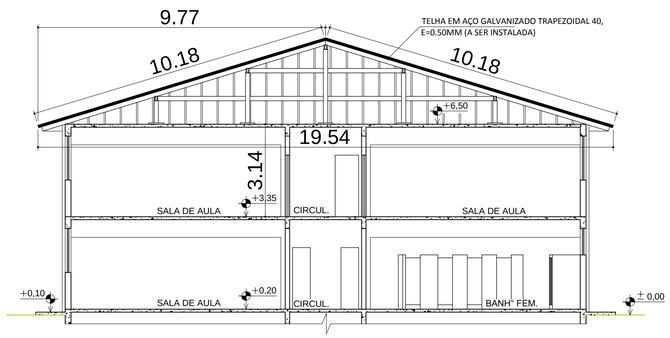

CORTE - AA
ESCALA 1/100

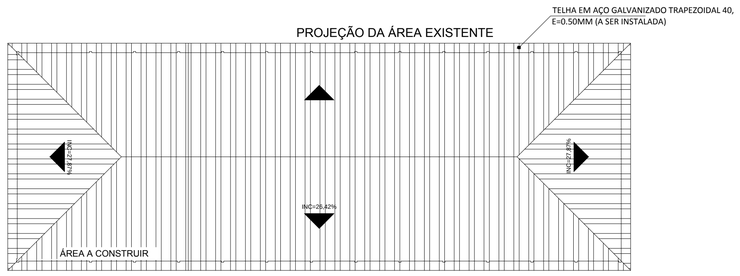

PLANTA DE COBERTURA
ESCALA 1/250

PREFEITURA MUNICIPAL DE VARGEM ALTA
ESTADO DO ESPIRITO SANTO

TÍTULO
PROJETO PARA RECUPERAÇÃO DE COBERTURA
DA ESCOLA PEDRO MILANEZE ALTOÉ
SÃO JOSÉ DE FRUTEIRAS - VARGEM ALTA-ES.

PROJETO
CORTE - AA E BB, FACHADA E PLANTA DE COBERTURA

ESCALA	DATA	DESENHO	PRANCHA
INDICADA	JANEIRO/2018	GERALDO BRUNORO	01 / 01

PREFEITO MUNICIPAL
JOÃO CHRISÓSTOMO ALTOÉ

RESP. TÉCNICO
GERALDO BRUNORO ESTEVES
ENGENHEIRO CIVIL - CREA ES 33738/D