

NOTAS	
- MEMORIAIS E NÍVEIS DE MATERIAIS	
- VERIFICAR A REALIZAÇÃO DE ANÁLISES E CÁLCULOS PRÉVIOS NO PROJETO ESTRUTURAL.	
- VERIFICAR A REALIZAÇÃO DE ANÁLISES E CÁLCULOS PRÉVIOS NO PROJETO ELÉTRICO.	
- VERIFICAR DETALHES CONSTRUTIVOS PERTINENTES NAS PRANCHAS DE DETALHAMENTO.	
- EM CASO DE CONFLITO DE INFORMAÇÕES ENTRE O PROJETO GRÁFICO E O MEMORIAL DESCRITIVO, PREVALECE A INFORMAÇÃO CONTIDA NAS DESSEMINAÇÕES.	
- ALCERÇAS, VESTÍBULO E SOMBANTE COM AUTORIZAÇÃO EXPRESSA DO FNDE	
REFERÊNCIAS:	
- PLANTAS DE QUANTITATIVOS.	
- MEMORIAL DESCRITIVO E ESPECIFICAÇÕES TÉCNICAS	

LEGENDA:			
	INDICAÇÃO NÍVEL PLANTA E CORTES		INDICAÇÃO DE VISTAS
	INDICAÇÃO DE CORTES		ESPECIFICAÇÕES DE MATERIAS
	INDICAÇÃO DE FACHADAS		INDICAÇÃO DE EIXOS
	INDICAÇÃO DE PORTAS E JANELAS		INDICAÇÃO DE ELEMENTOS (BANCADAS, PRAVELEIRAS E ETC.)
MAPA DE ESQUADRIAS			
LEGENDA DE PORTAS - PORTAS DE ALUMÍNIO			
REF.	Dimensões (cm)	Quantidade	TIPO
PA1	100 x 210	01	01 folha - de abrir
PA2	80 x 210	01	01 folha - de abrir
PA3	160 x 210	01	01 folha - de abrir
PA4	450 x 210 x 55	07	04 folhas - de abrir com vidro
PA5	120 x 185	01	02 folhas - de abrir

02	JANEIRO 2017	Anuário da NBR 9050/2015
01	AGOSTO 2016	Atendimento das diretrizes técnicas e especificações técnicas.
Nº	DATA	DESCRIÇÃO
CONTROLE DE REVISÕES		


FNDE *Fundo Nacional de Desenvolvimento da Educação*

Ministério da Educação

PROJETO PADRÃO - FNDE

PROPRIETÁRIO: :	
ENDEREÇO:	
MUNICÍPIO – UF:	
PROPRIETÁRIO	
RESP. TÉCNICO	CREA
AUTOR DO PROJETO	CAU
DUFO	CREA
OBSERVAÇÕES:	
RA	

PROGRAMA PROINFÂNCIA - PROJETO TIPO 2			
PROJETO DE ARQUITETURA			
COORDENAÇÃO		DETALHAMENTO DE ESQUADRIAS	
CGEST - Coordenação Geral de Infraestrutura Educacional		PORTAS	
REVISÃO		ARQ	
FORMATO	ARQ	DATA EMISSÃO	13/35

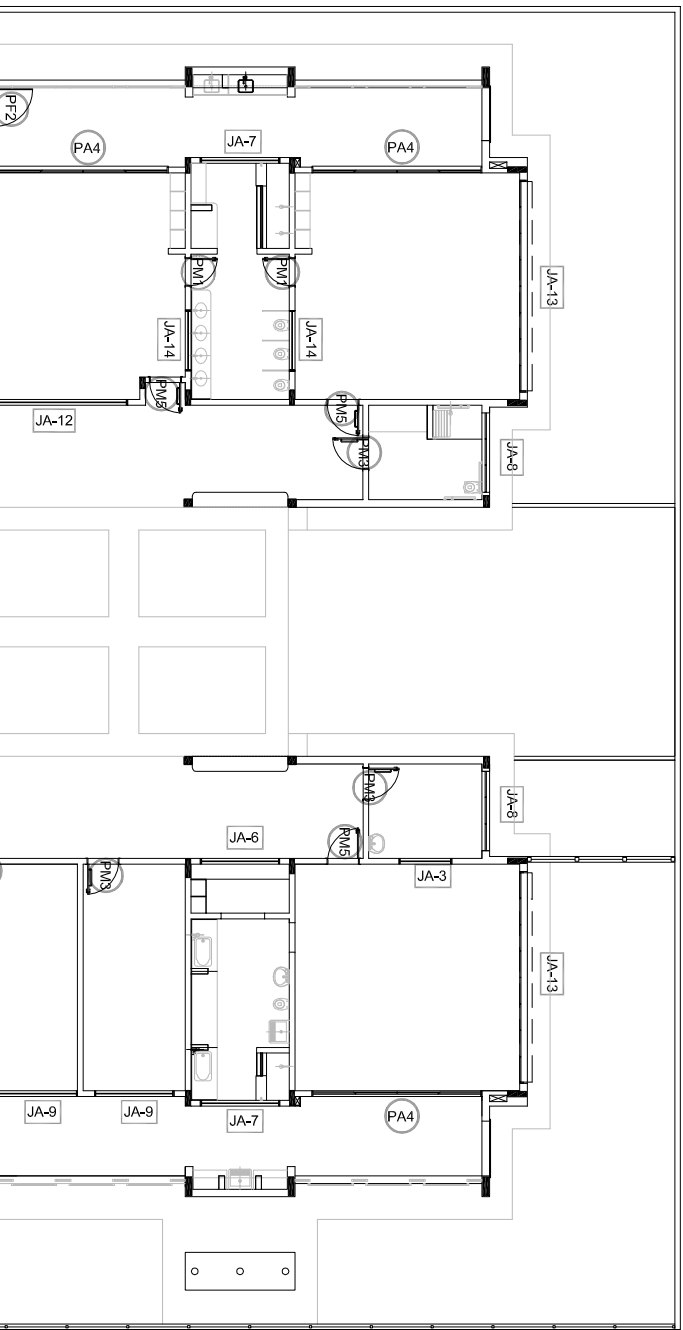

1 MAPA DE ESQUADRIAS
ESCALA 1:200

QUANT. 01 DIMENSÕES: 100 x 210 cm SISTEMA de abrir / fechamento ABERTURAS: - Corrimão	
QUANT. 01 DIMENSÕES: 80 x 210 cm SISTEMA de abrir / fechamento ABERTURAS: - Corrimão	
QUANT. 01 DIMENSÕES: 160 x 210 cm SISTEMA de abrir / fechamento ABERTURAS: - Corrimão	
QUANT. 07 DIMENSÕES: 450 x 210 x 55 cm SISTEMA de abrir / fechamento ABERTURAS: - Corrimão 1 - Corrimão 2 - Corrimão 3	

