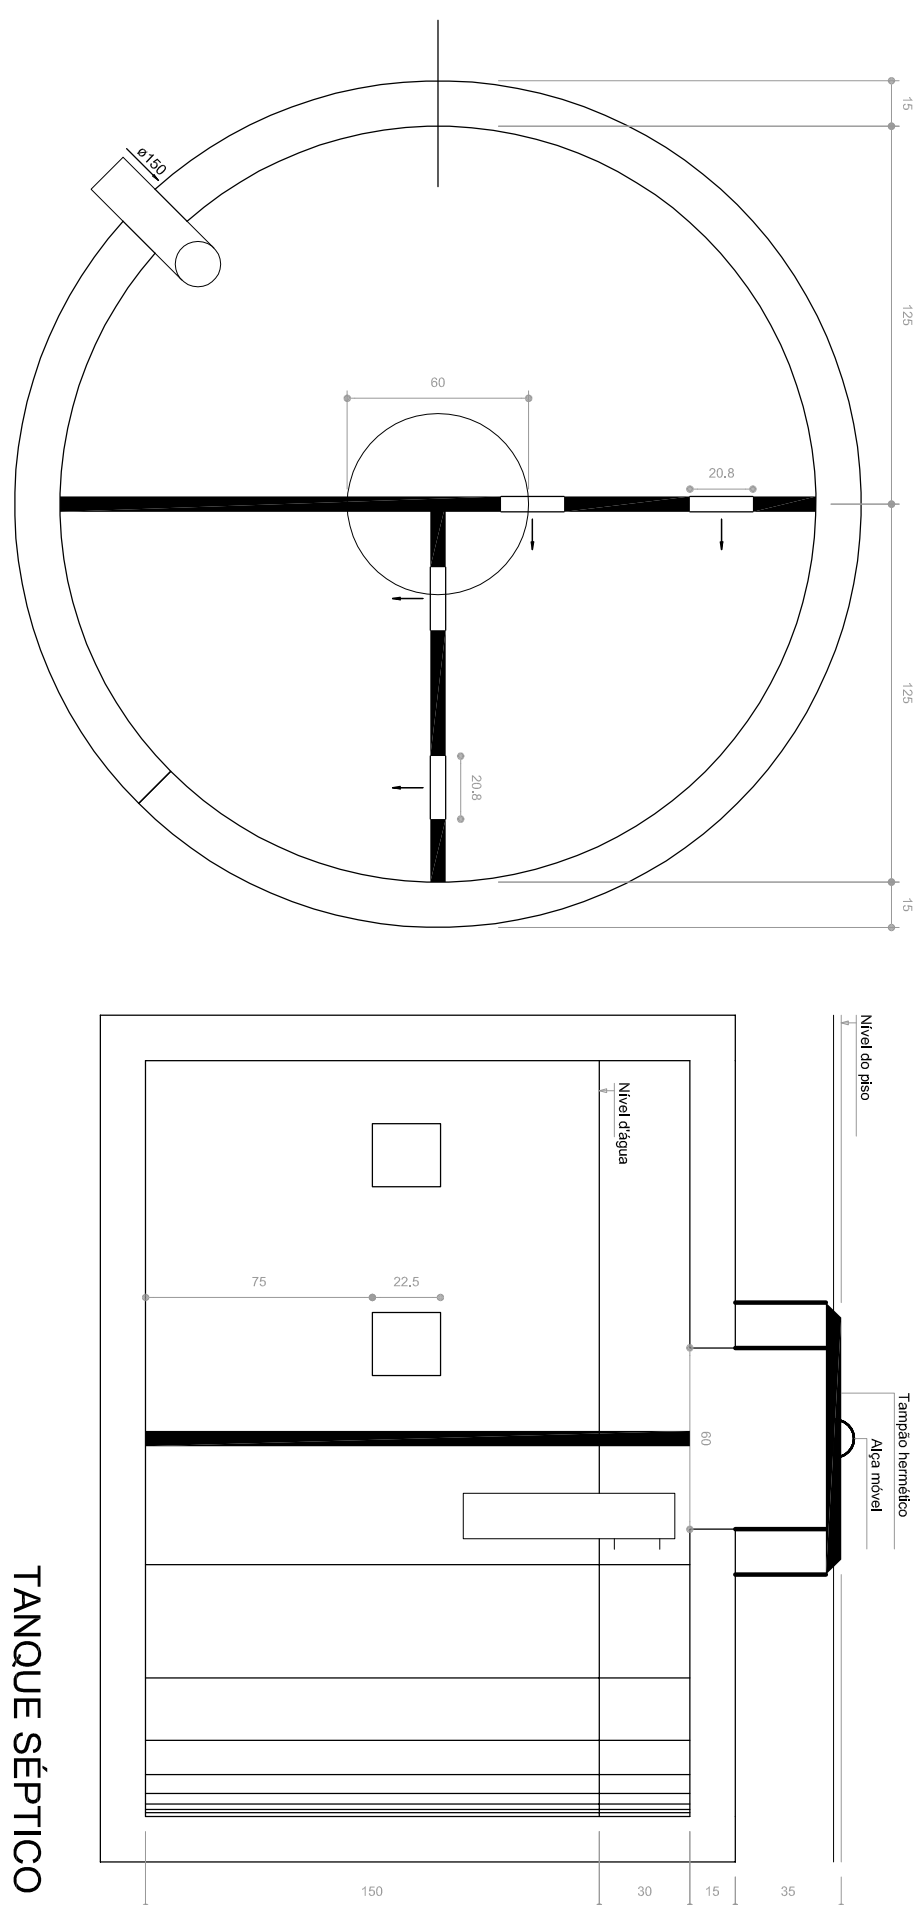
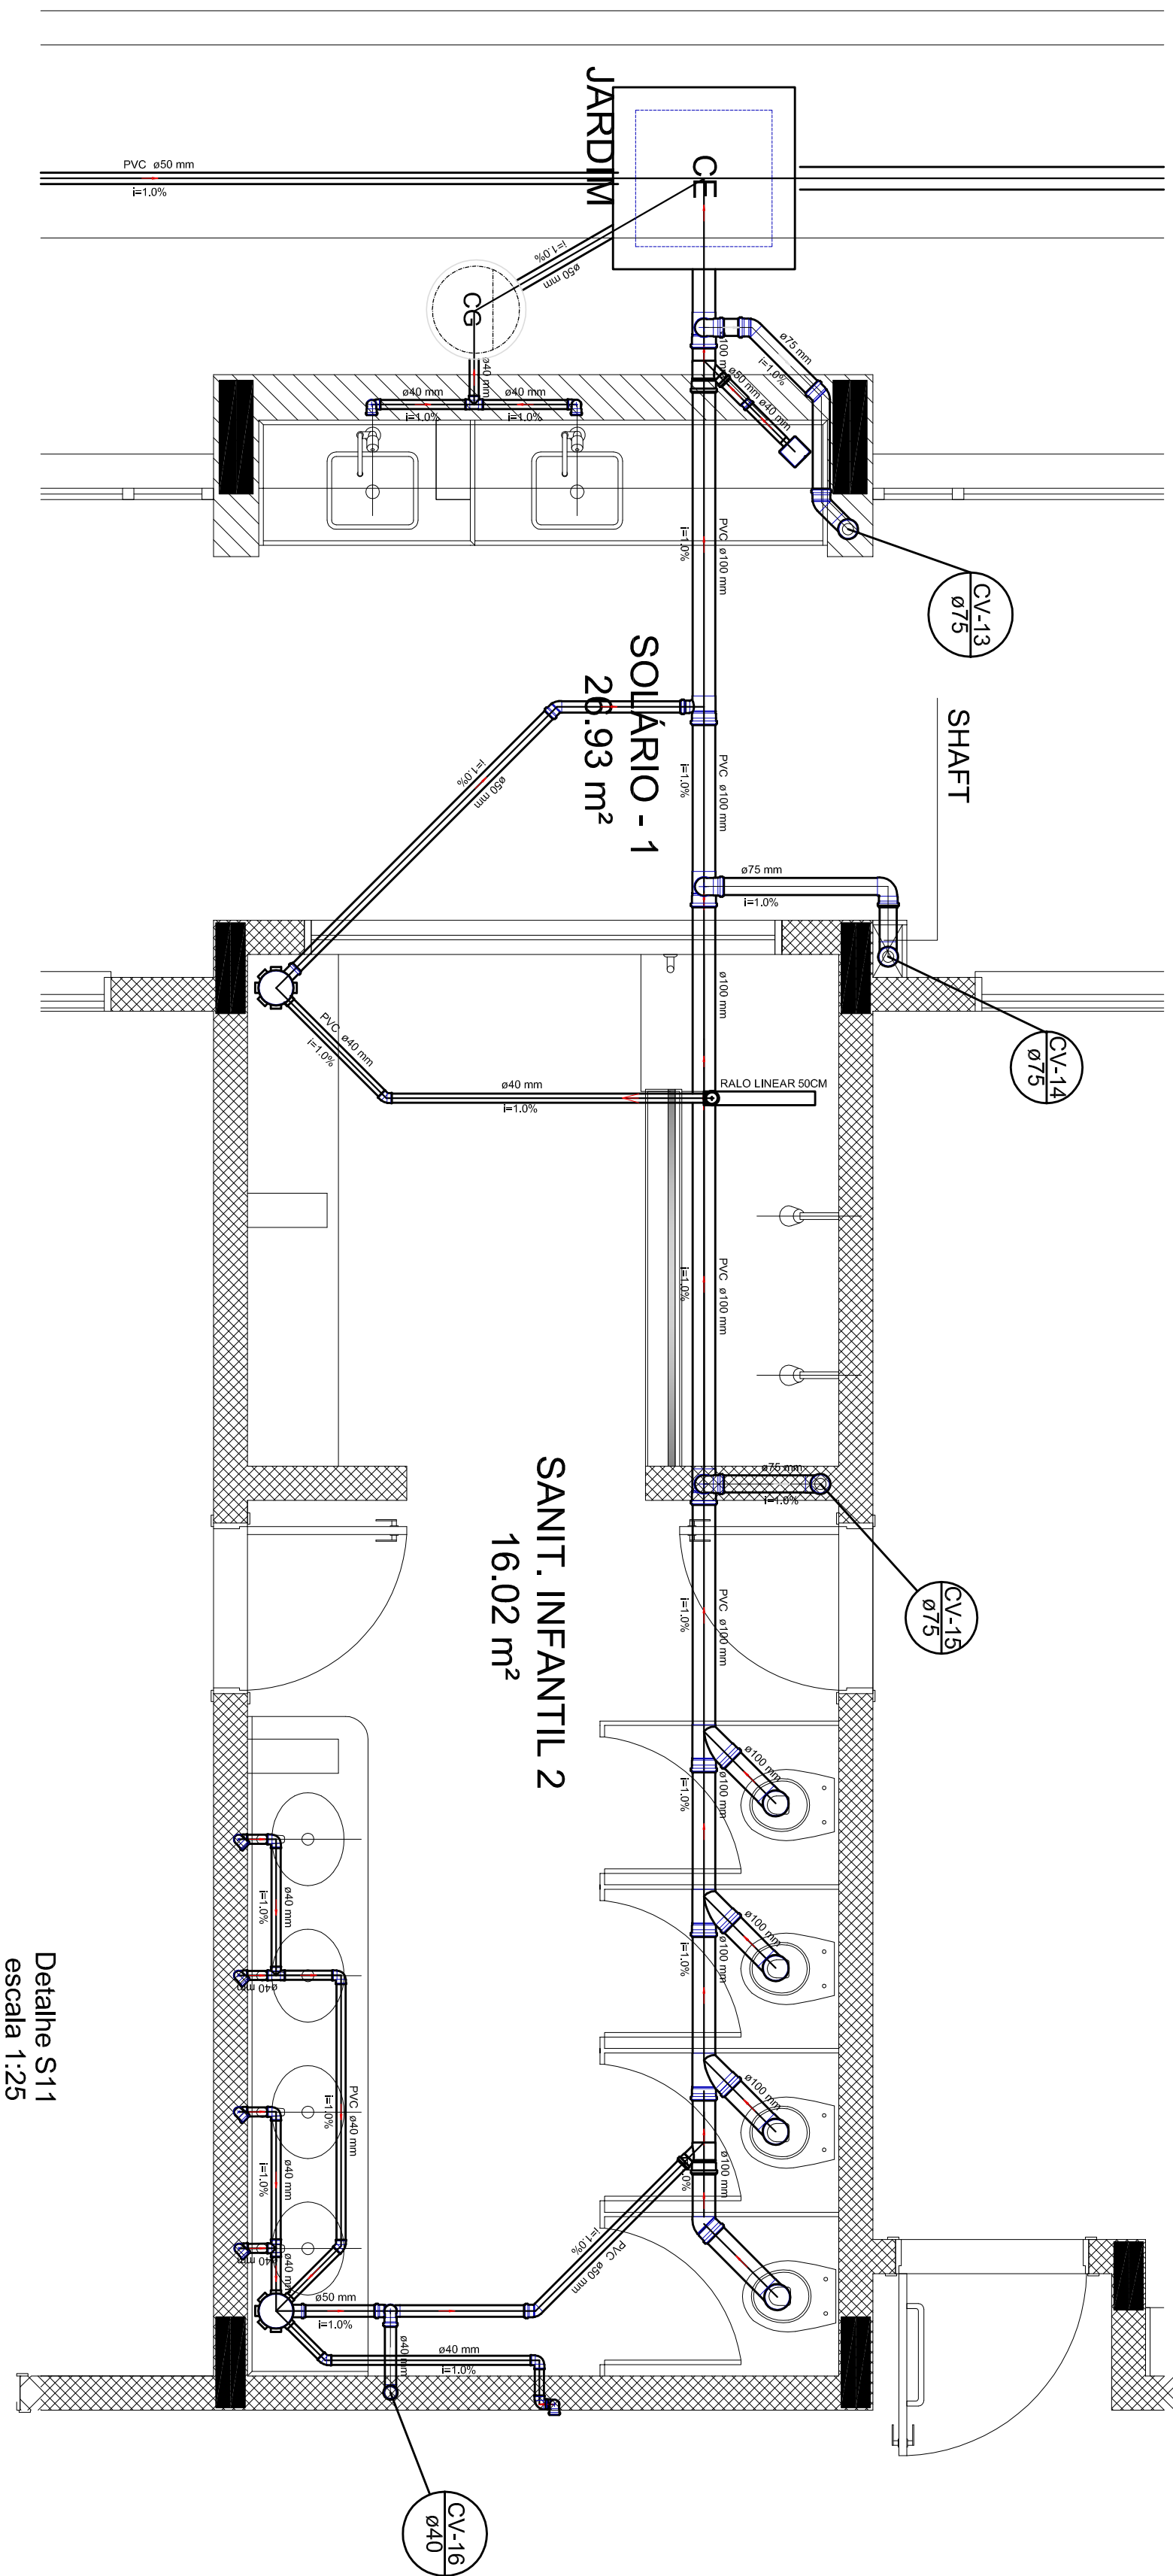
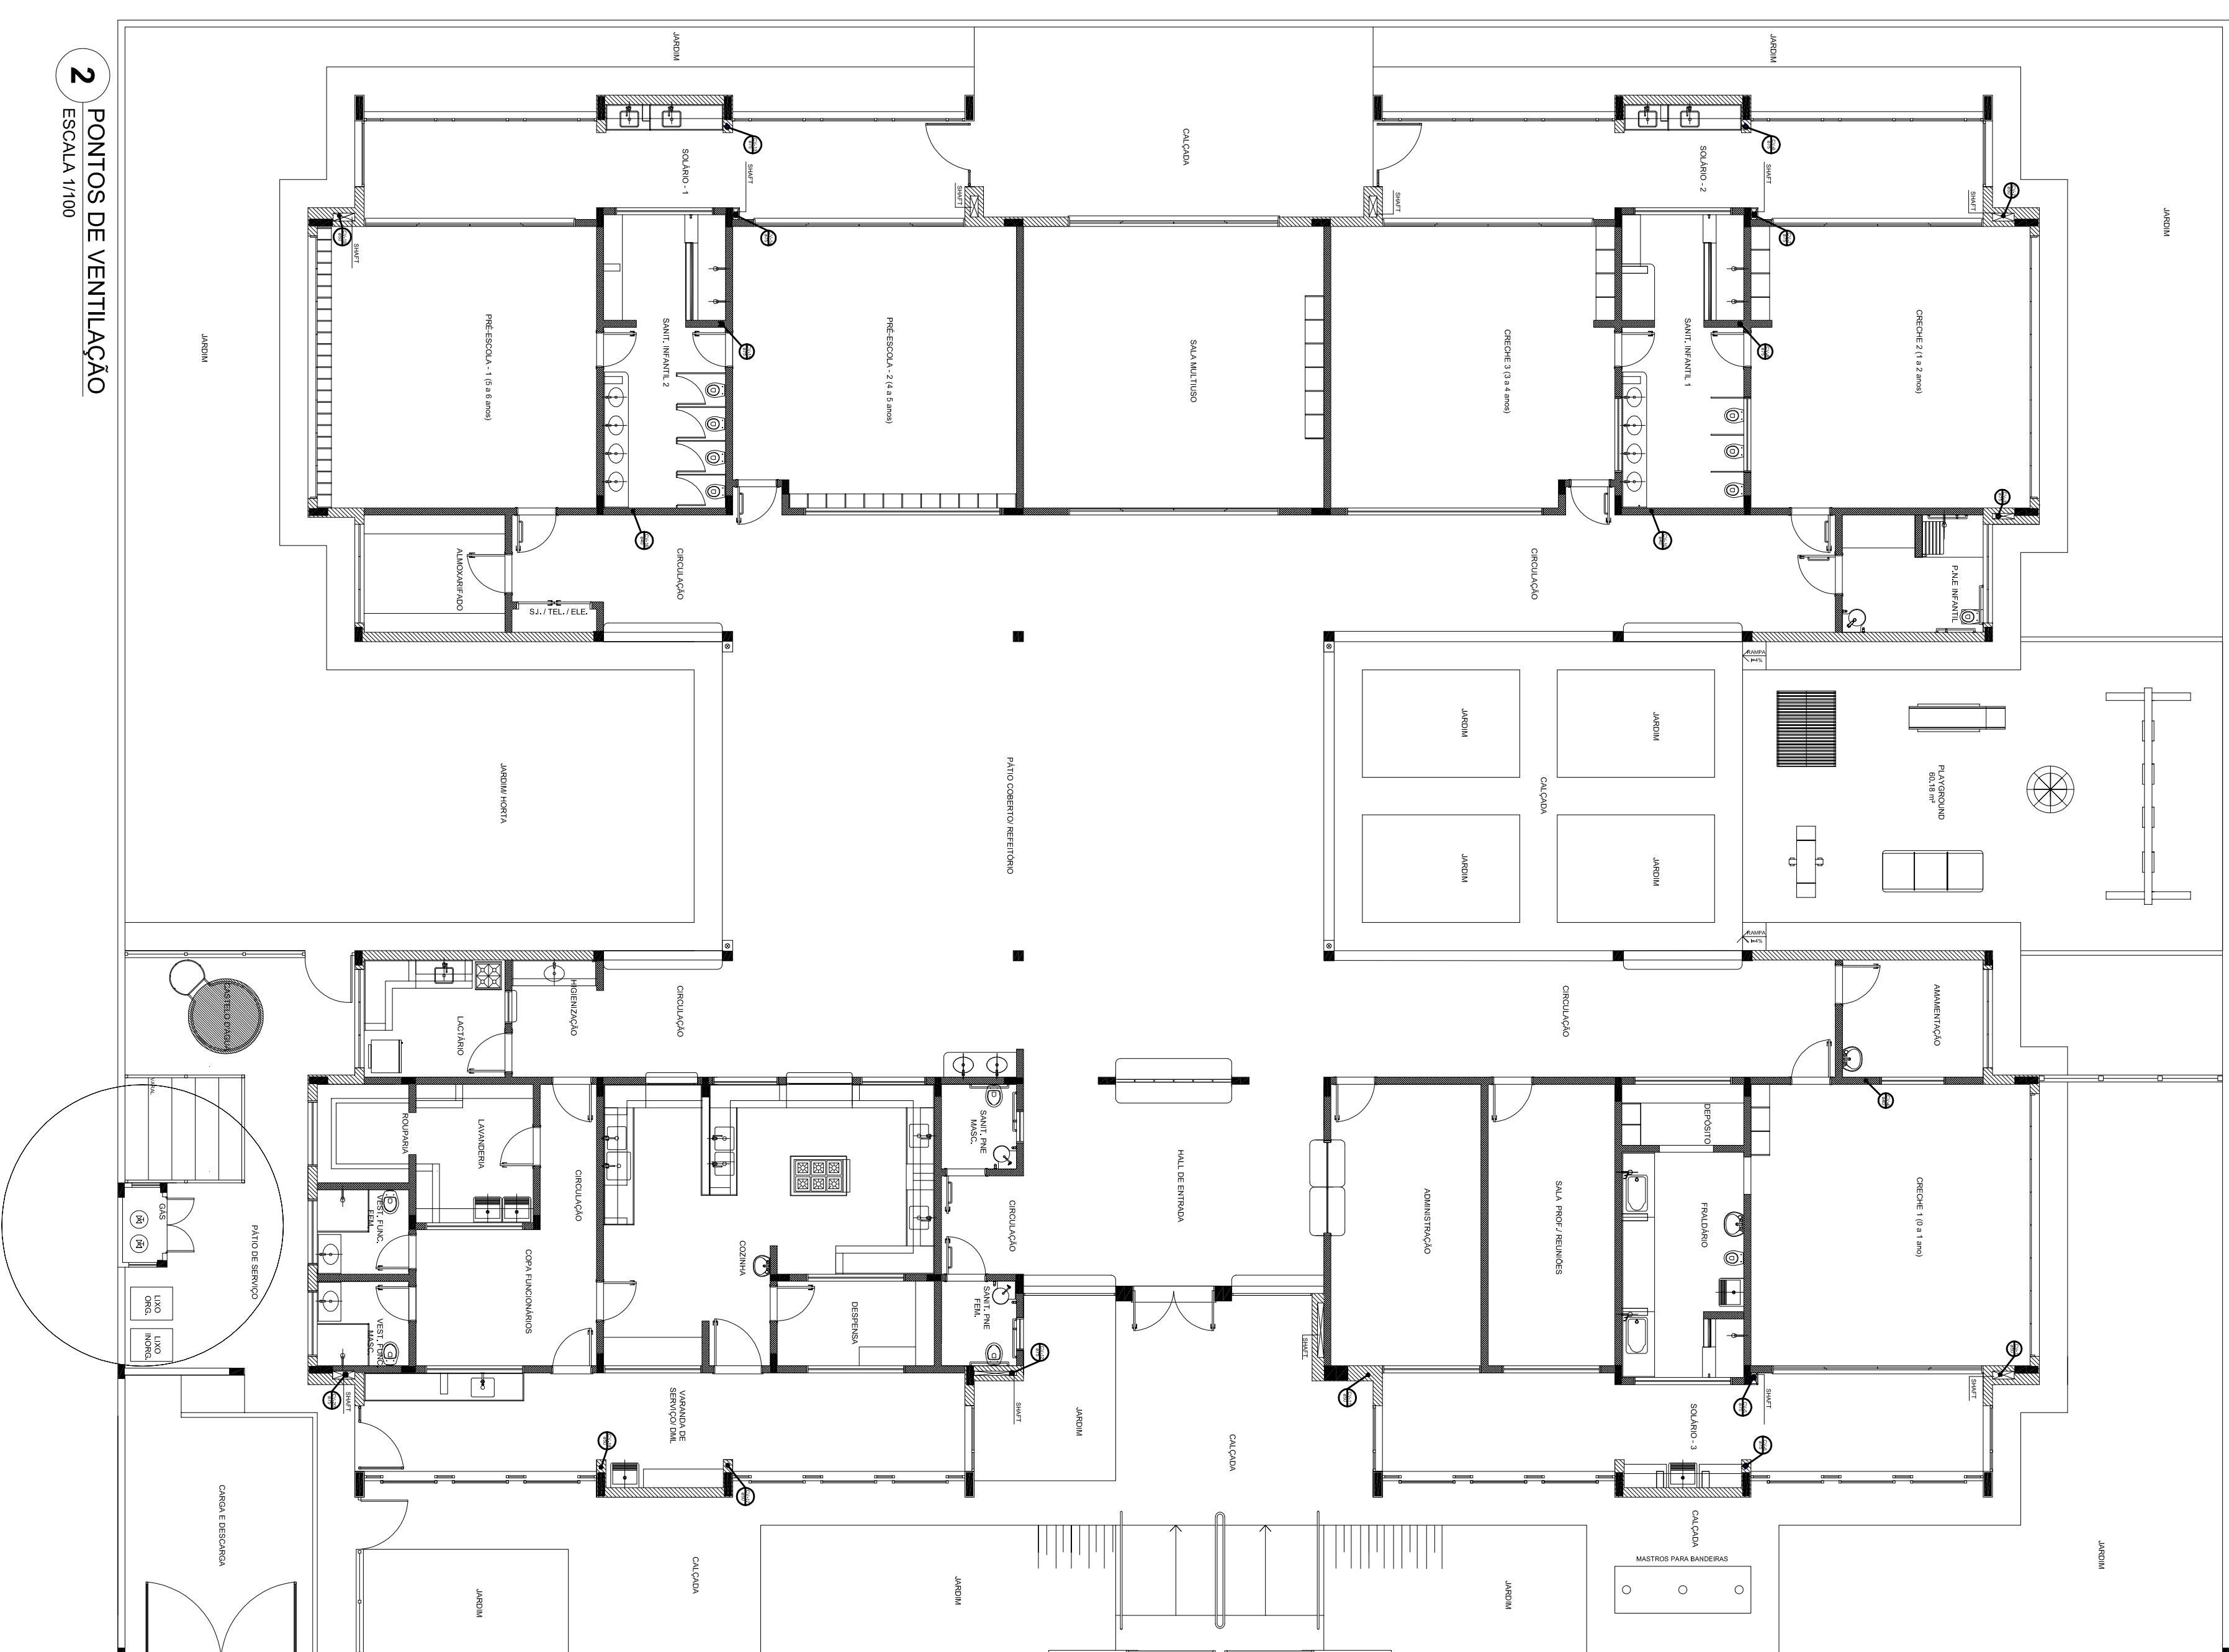

[illegible]

**1** DETALHES  
ESCALA 1/25



 <div style="float: right; text-align: right;">             Ministério da Educação           </div>					
<b>PROJETO PADRÃO - FNDE</b>					
<b>Projeto Básico :</b>					
ENDERÇO:					
MUNICÍPIO – UF:					
PROPOSTA Nº:					
RESP. TÉCNICO _____ CREA _____					
AUTOR DO PROJETO _____ CNU _____					
Buro _____ CREA _____					
RA _____					