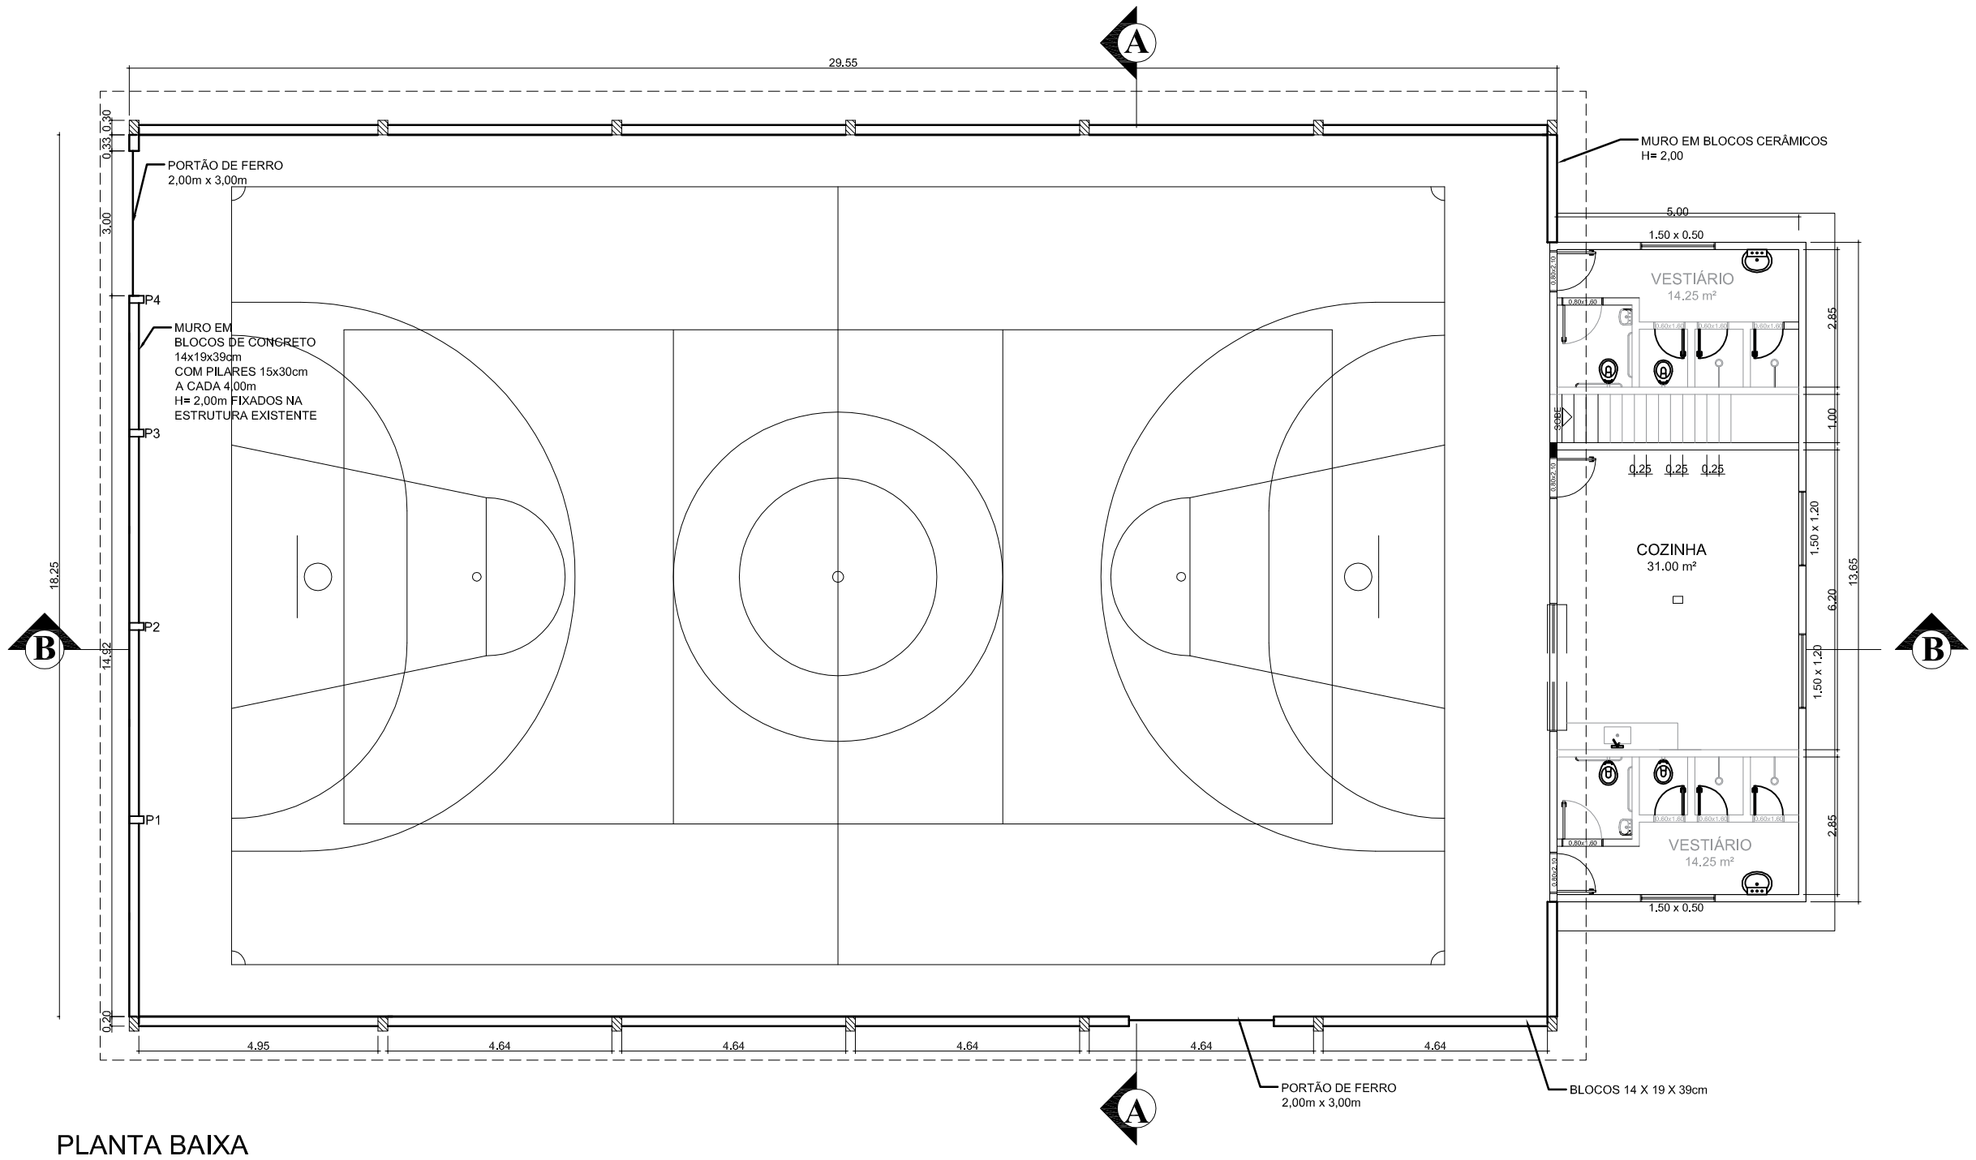


PLANTA BAIXA

Cotas em metro. Escala - 1/125

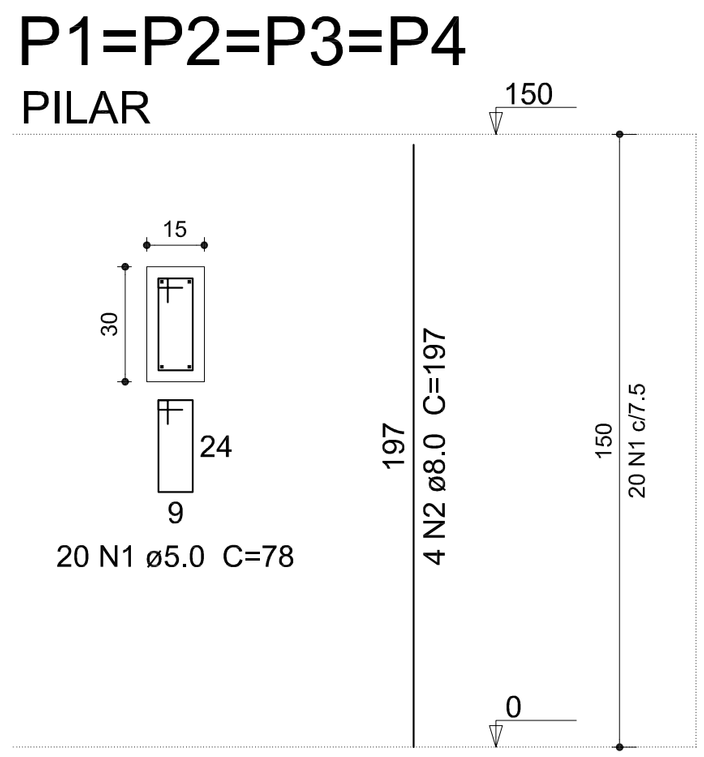


ESTRUTURAL - MURO DE FECHAMENTO

Cotas em metro. S/ ESCALA

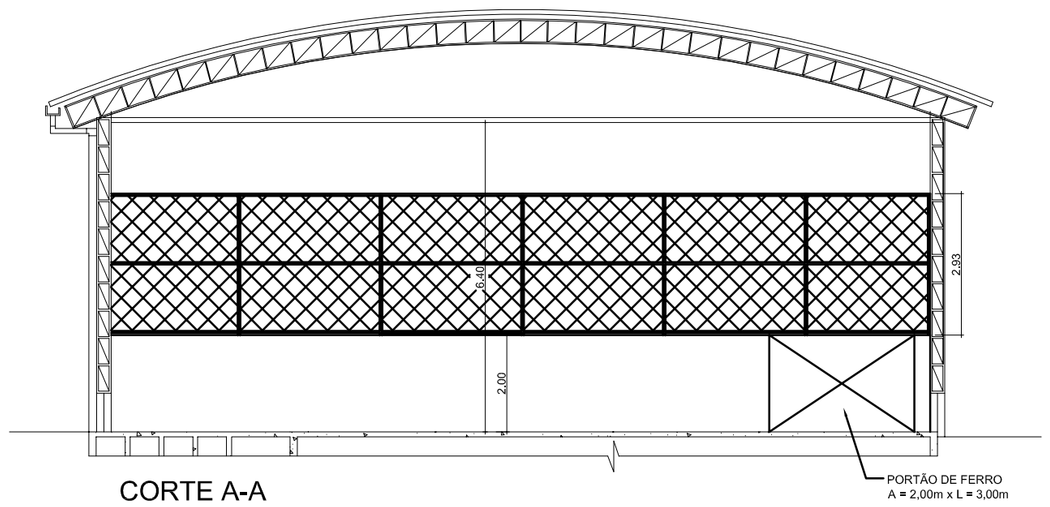


CORTE A-A

Cotas em metro. Escala - 1/125

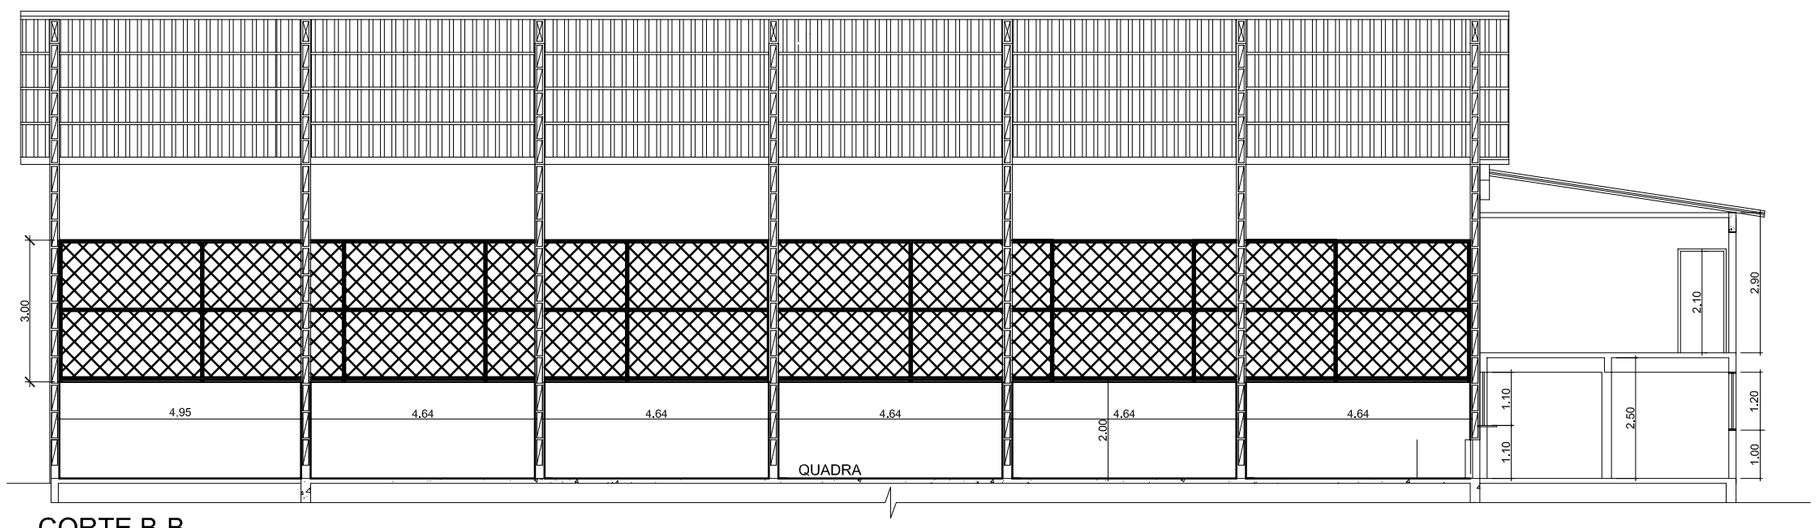


CORTE B-B

Cotas em metro. Escala - 1/125

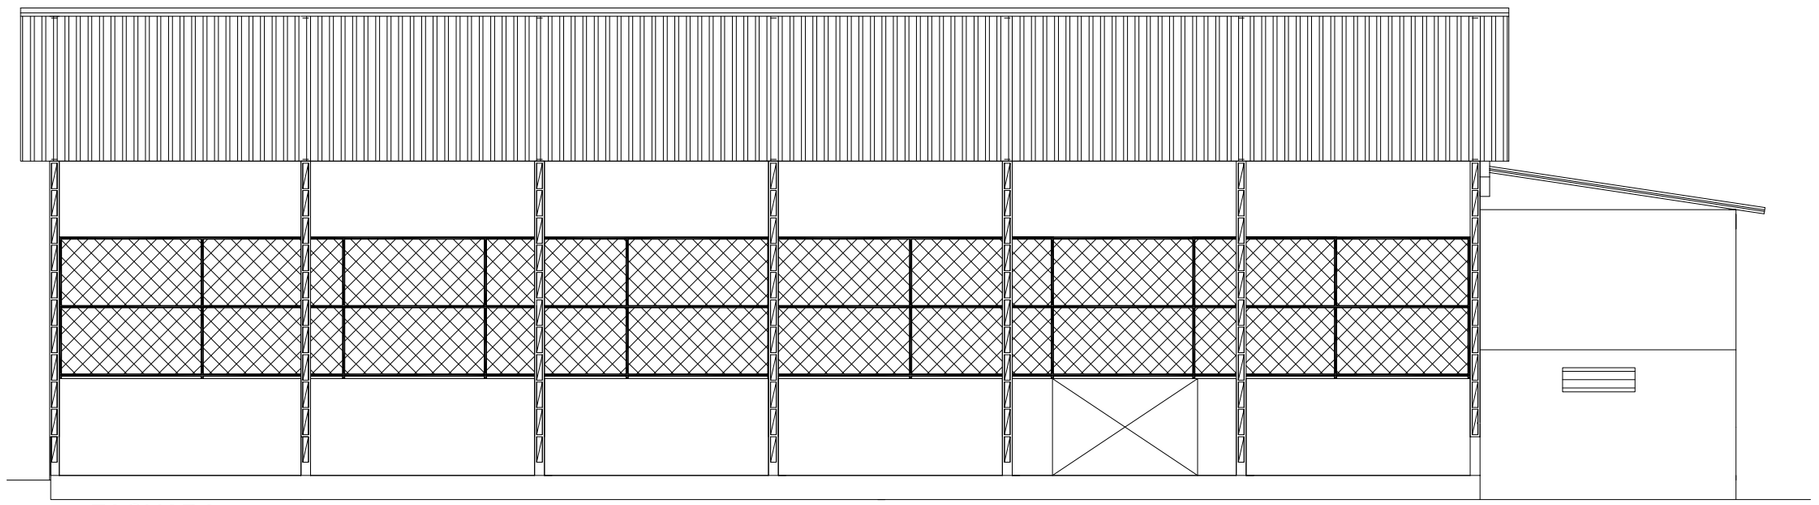

FACHADA

Cotas em metro. Escala - 1/125

PREFEITURA MUNICIPAL DE VARGEM ALTA
ESTADO DO ESPIRITO SANTO

TÍTULO

PROJETO DE REFORMA DA QUADRA DE VILA ESPERANÇA

PROJETO

REFORMA DA QUADRA DE VILA ESPERANÇA

| ESCALA | DATA | DESENHO | PRANCHA | FOLHA |
|---|---|---|---|---|
| INDICADA | MARÇO/2018 | LUCAS ESTEVES | 01/02 | A2 |

PREFEITO MUNICIPAL

JOÃO CHRISÓSTOMO ALTOÉ

RESP. TÉCNICO

GERALDO BRUNORO ESTEVES
CREA 33738-D