





PLANTA COBERTURA
ESC.: 1/50

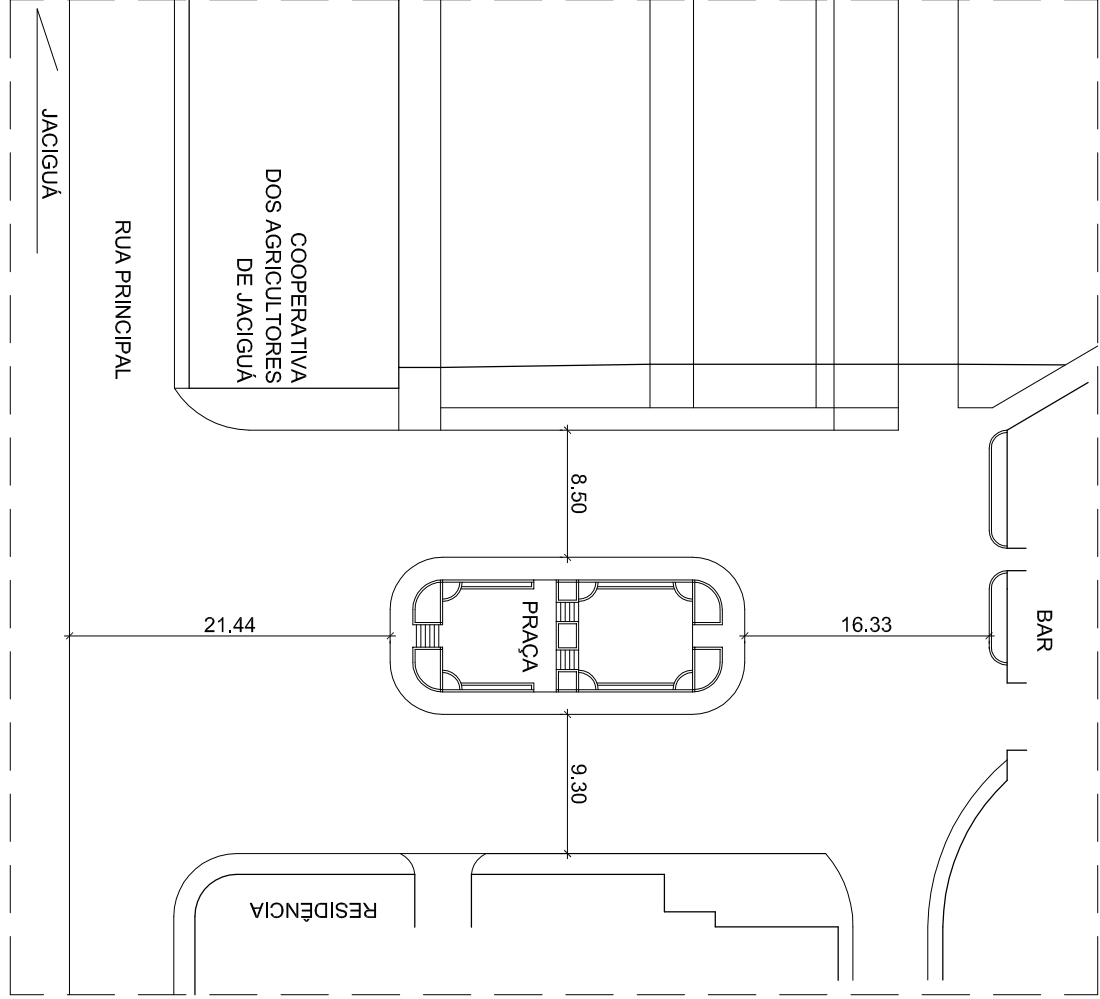


PLANTA DE SITUAÇÃO
ESC.: 1/500

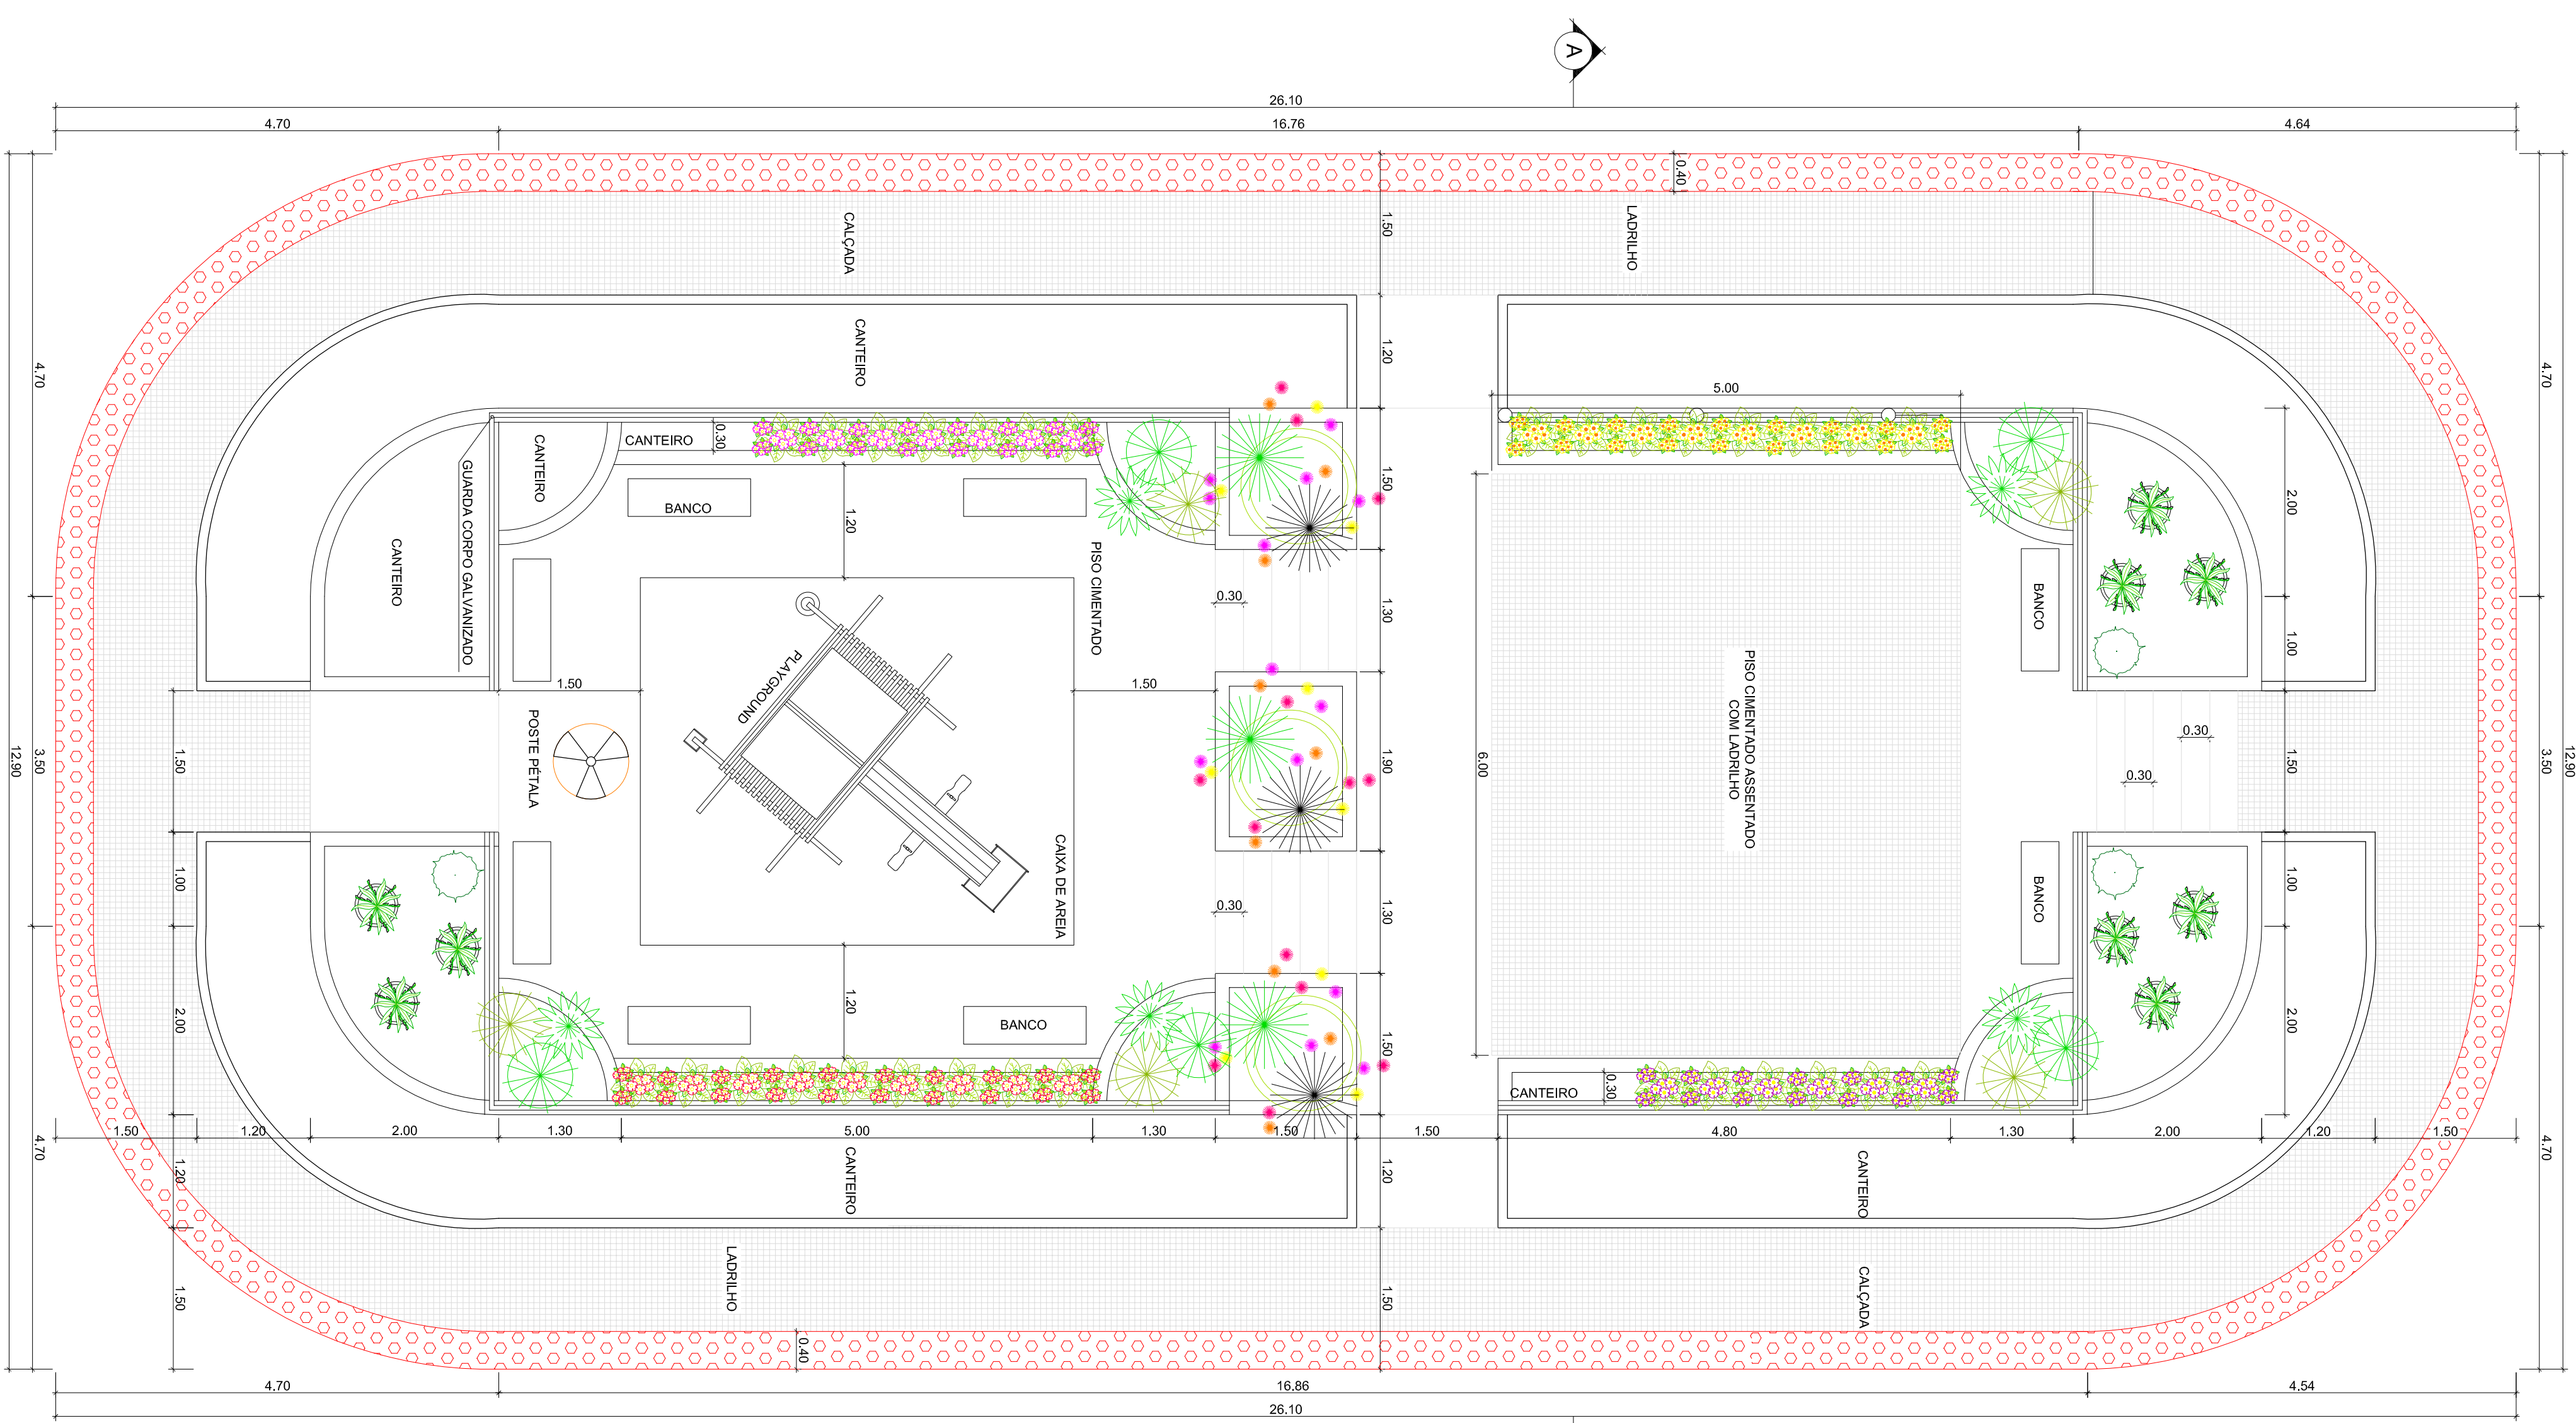

PLANTA BAIXA
ESC.: 1/50



FACHADA LATERAL
ESC.: 1/50

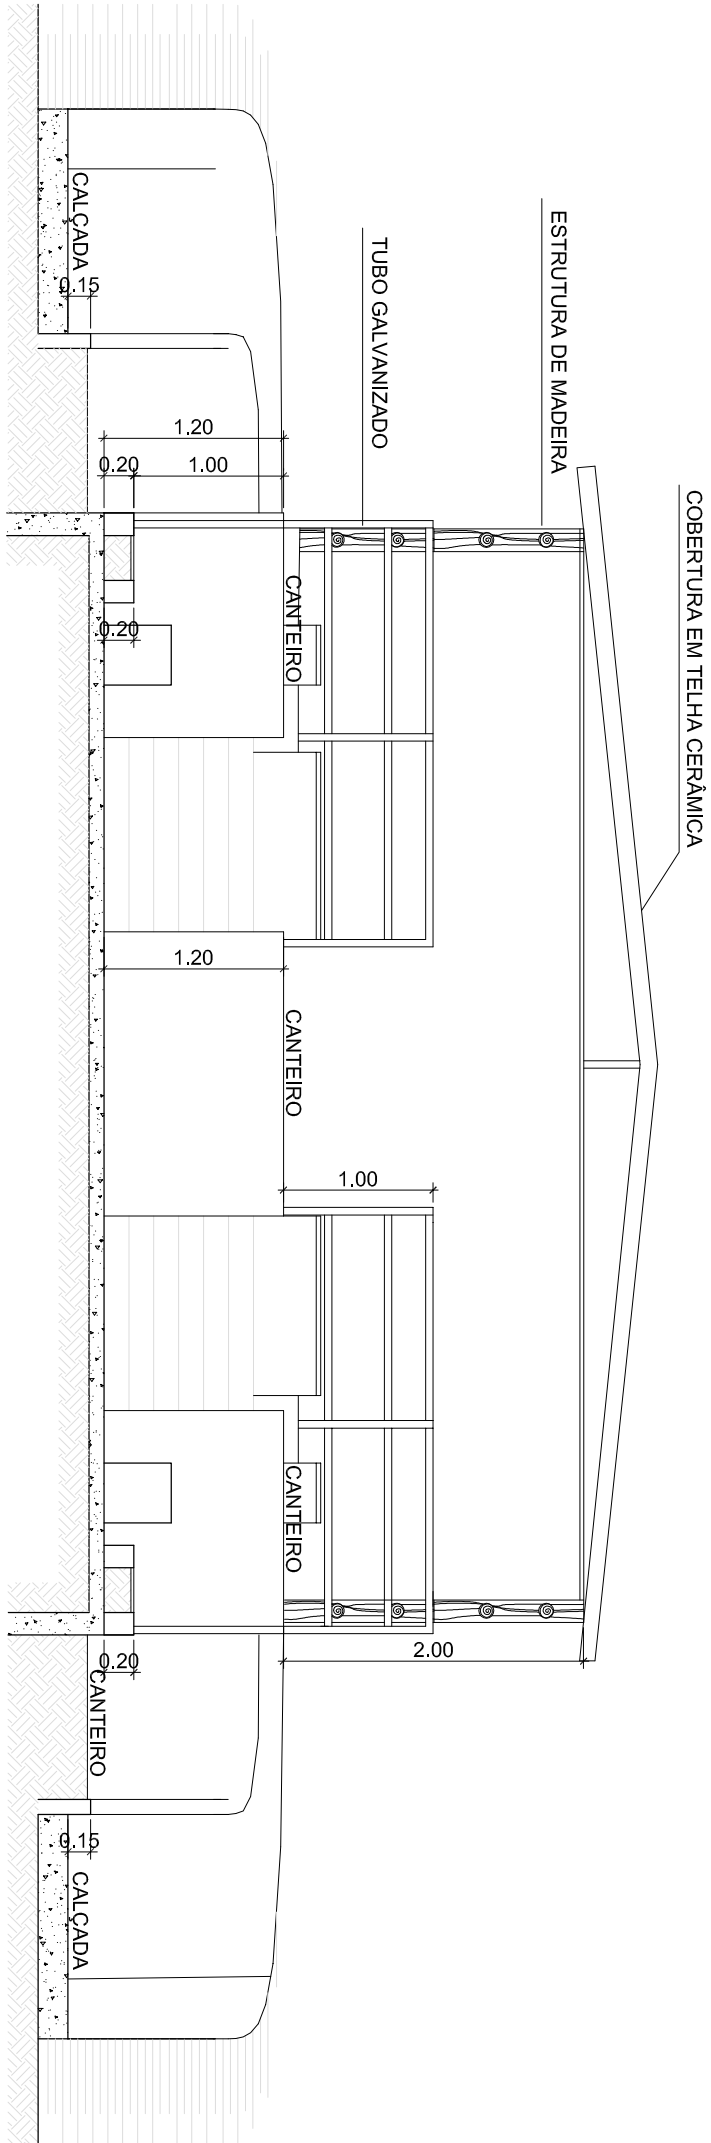

CORTE - AA'
ESC.: 1/50

**PREFEITURA MUNICIPAL DE VARGEM ALTA**
ESTADO DO ESPÍRITO SANTO

PROJETO PARA REFORMA DE PRAÇA NA LOCALIDADE DE
BOA ESPERANÇA - VARGEM ALTA - ES.

PROJETO
PLANTA BAIXA - PLANTA DE COBERTURA - PLANTA DE SITUAÇÃO -
CORTE AA E FACHADA

ESCALA	INDICADA	DATA	DESENHO	PRANCHA
PREFEITO MUNICIPAL	JULHO / 2019	PRISCILA COSTA LONGA	01 / 01	

JOÃO CRISÓSTOMO ALTOÉ

RESP. TÉCNICO

GERALDO BRUNORO ESTEVES
ENG. CIVIL CREA 033738/D