



COMPRIMENTO DA TUBULAÇÃO: 144,00m  
CAIXAS RALO: 5,00 UNIDADES

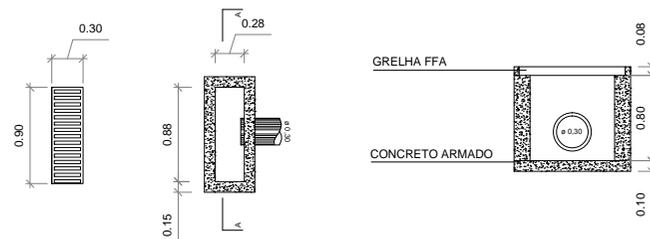


DETALHE CAIXA RALO  
Cotas em metro. Escala - 1/25

PROJETO DE DRENAGEM  
Cotas em metro. Escala - 1/300


 <b>SÓLIDA</b> Consultoria, Engenharia e Serviços <small>Endereço: Av. Getúlio Vargas nº 1175, Sala 05, Centro, Vitória - Espírito Santo, CEP 51.020-000. Fone: (71) 3446-3888 / 3279-4888. E-mail: contato@solidas.com.br</small>		CONTEÚDO: PROJETO DE DRENAGEM DETALHE CAIXA RALO
 <b>PREFEITURA MUNICIPAL DE VARGEM ALTA</b> ESTADO DO ESPÍRITO SANTO		
<b>TÍTULO PROJETO PARA PAVIMENTAÇÃO E DRENAGEM PLUVIAL NA RUA PROJETADA, NA LOCALIDADE DE CASTELINHO - VARGEM ALTA/ES</b>		
PROJETO <b>PROJETO DE DRENAGEM</b>	REVISÃO 00 DE 16/05/2019 POR: GERALDO	
ESCALA INDICADA	DATA MAIO/2019	DESENHO LUCAS ESTEVES
PREFEITO MUNICIPAL _____ JOÃO CHRISÓSTOMO ALTOÉ		PRANCHA <b>02/02</b>
RESP. TÉCNICO _____ GERALDO BRUNORO ESTEVES <small>ENGENHEIRO CIVIL E ELEIROTÉCNICO - CREA ES 33736/D</small>		<b>A1</b>

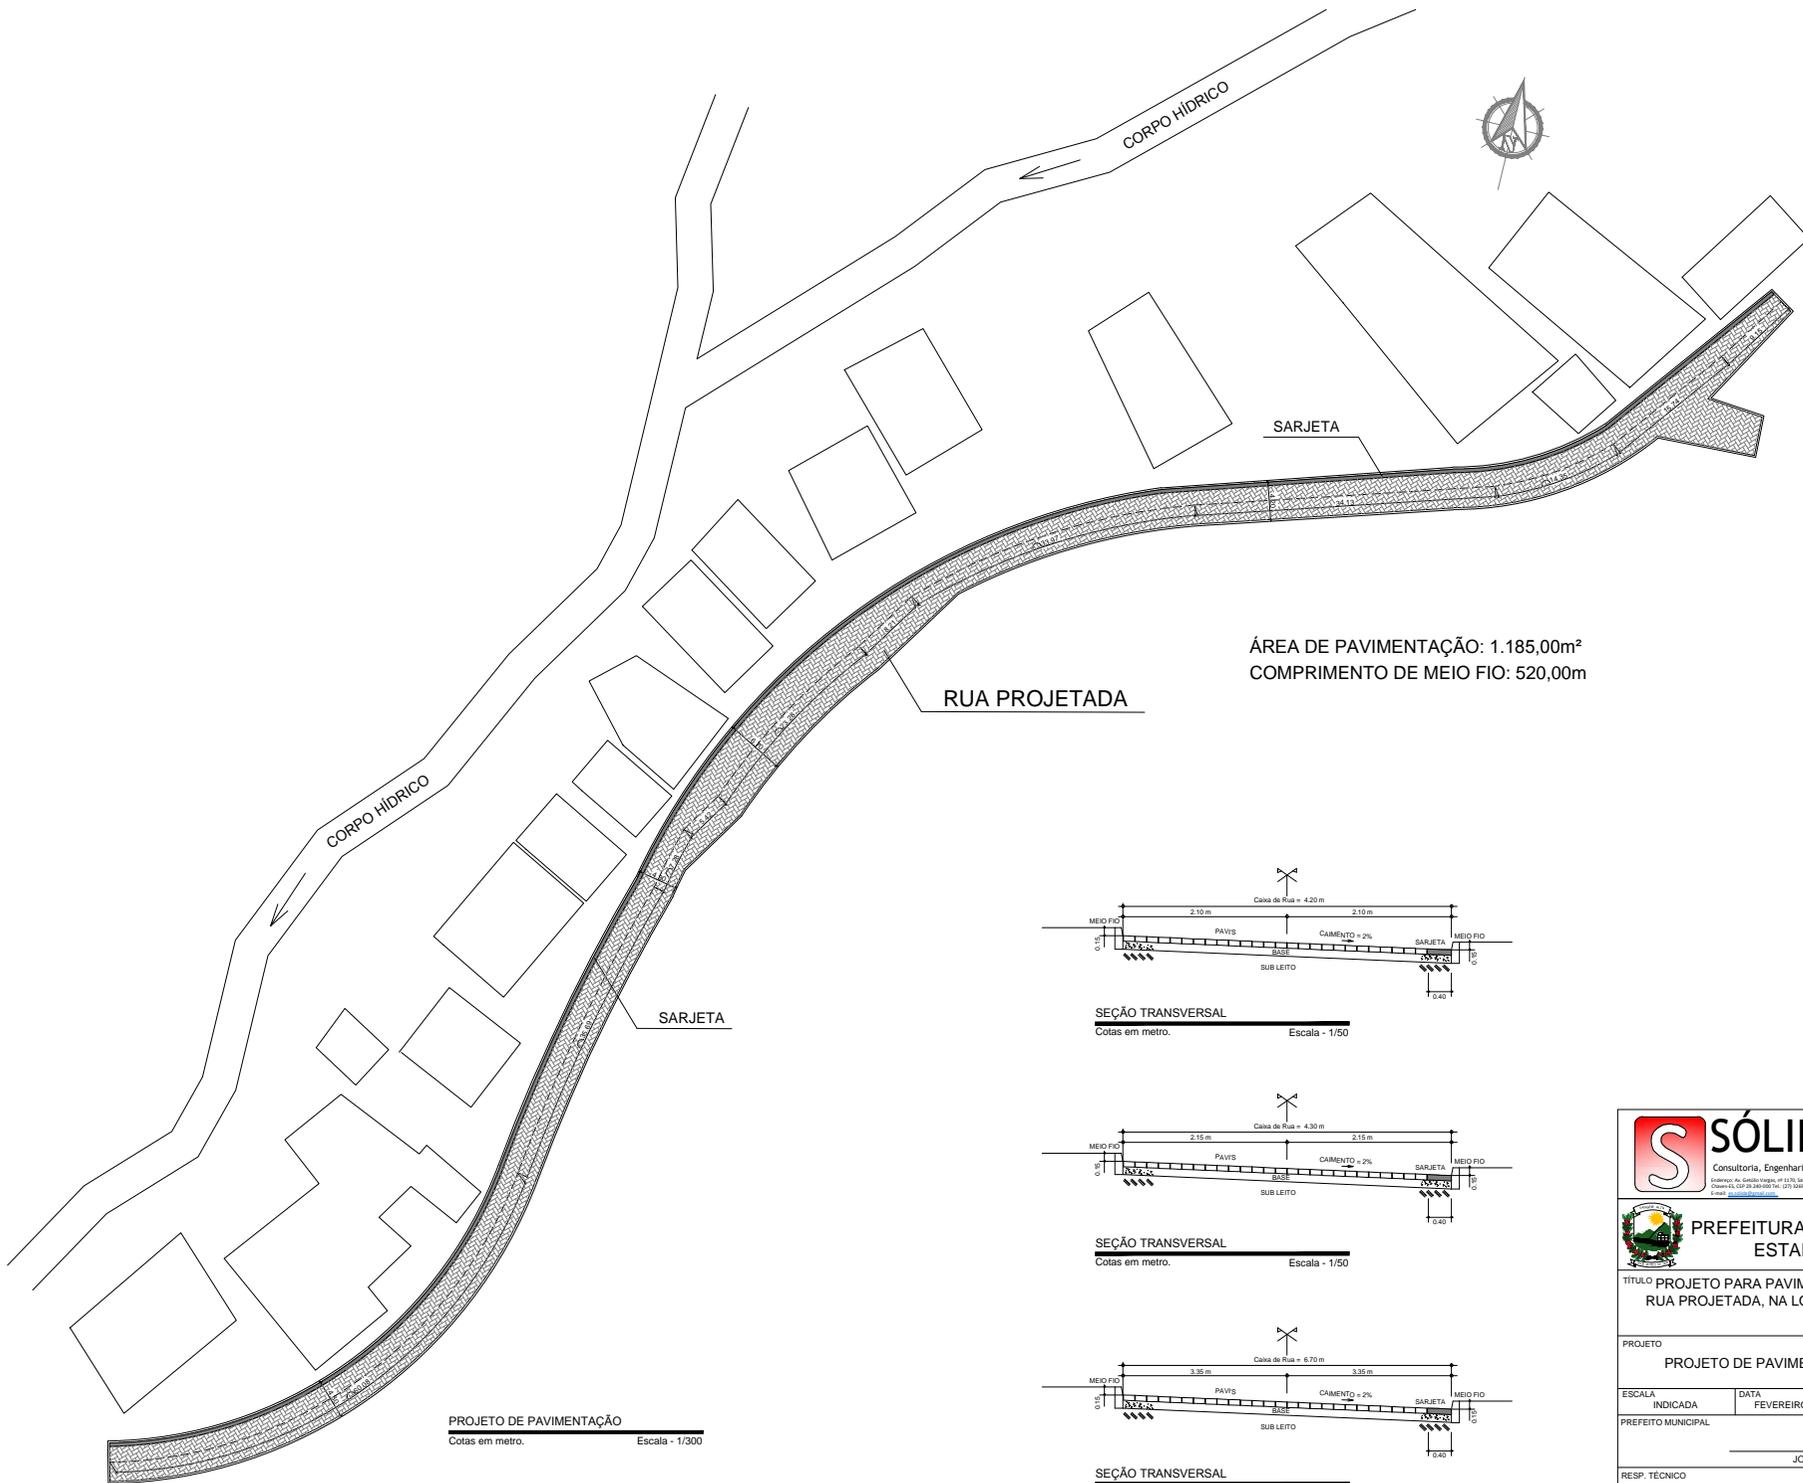


ÁREA DE PAVIMENTAÇÃO: 1.185,00m<sup>2</sup>  
 COMPRIMENTO DE MEIO FIO: 520,00m

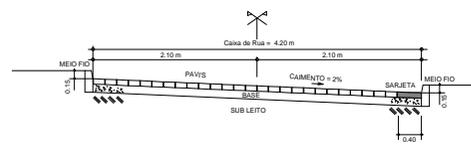

SEÇÃO TRANSVERSAL  
 Cotas em metro. Escala - 1/50

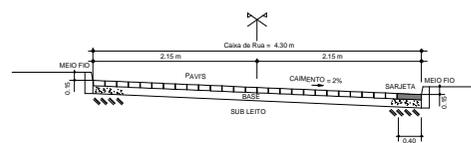

SEÇÃO TRANSVERSAL  
 Cotas em metro. Escala - 1/50

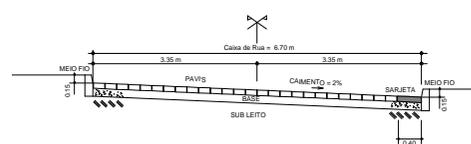

SEÇÃO TRANSVERSAL  
 Cotas em metro. Escala - 1/50

PROJETO DE PAVIMENTAÇÃO  
 Cotas em metro. Escala - 1/300

 <b>SÓLIDA</b> Consultoria, Engenharia e Serviços <small>Caldeirão, Av. Galvão Vargas, nº 1375, Lote 05, Centro, Vitória          Espírito Santo, CEP 51.020-000, Fone: (71) 3424-3040 / 3274-4664          E-mail: atendimento@soldida.com.br</small>		CONTEÚDO: PROJETO DE PAVIMENTAÇÃO DETALHE DA SEÇÃO TRANSVERSAL	
 <b>PREFEITURA MUNICIPAL DE VARGEM ALTA</b> <b>ESTADO DO ESPÍRITO SANTO</b>			
<b>TÍTULO PROJETO PARA PAVIMENTAÇÃO E DRENAGEM PLUVIAL NA RUA PROJETADA, NA LOCALIDADE DE CASTELINHO - VARGEM ALTA/ES</b>			
PROJETO <b>PROJETO DE PAVIMENTAÇÃO</b>		REVISÃO 00 DE 16/05/2019 POR: GERALDO	
ESCALA INDICADA	DATA FEVEREIRO/2019	DESENHO LUCAS ESTEVES	PRANCHA <b>01/02</b>
PREFEITO MUNICIPAL <p style="text-align: center;">_____</p> JOÃO CHRISÓSTOMO ALTOÉ			
RESP. TÉCNICO <p style="text-align: center;">_____</p> GERALDO BRUNORO ESTEVES <small>ENGENHEIRO CIVIL E ELEIOTÉCNICO - CREA ES 33736/D</small>			<b>A1</b>