



PREFEITURA MUNICIPAL DE VARGEM ALTA

Estado do Espírito Santo
Gerência de Licitação e Contratos
Comissão Permanente de Licitação

PROCESSO Nº 2378/2021
TOMADA DE PREÇOS
Nº 011/2021

Fl: _____

Rub: _____

PROCESSO 2378/2021 **ID: 2021.071E0500001.01.0003** **TOMADA DE PREÇOS Nº 011/2021**

O Município de Vargem Alta - ES, torna público, através de sua Comissão Permanente de Licitação e da Secretaria Municipal de Saúde, que realizará Licitação na Modalidade Tomada de Preços - Tipo Menor Preço Global em regime de Empreitada por Preço Unitário, **no dia 05 de agosto de 2021, às 13:00 (treze) horas**, quando serão recebidos os envelopes de Documentação e Proposta na Sede da Prefeitura Municipal, situada à Rua Zildio Moschen, 22, Centro – Vargem Alta, Estado do Espírito Santo, quando procederá a abertura e julgamento, para a **CONTRATAÇÃO DE EMPRESA ESPECIALIZADA PARA EXECUÇÃO DE OBRA DE REFORMA E ADEQUAÇÃO DO PRONTO SOCORRO MUNICIPAL “OTACÍLIO GERALDO DO CARMO”, MUNICÍPIO DE VARGEM ALTA, OBJETIVANDO O AUMENTO DO ATENDIMENTO E A MELHORIA DA QUALIDADE DOS SERVIÇOS OFERTADOS PELO SUS**, conforme planilha e projetos anexos, sendo esta regida por este Edital e pela Lei nº 8.666/93 e suas alterações, Lei Complementar Nº 123/06 e suas alterações e Lei Municipal Nº 701/07 e demais normas legais e regulamentares sobre a matéria objeto desta licitação.

O Edital poderá ser adquirido junto à Prefeitura Municipal até 03 (três) dias úteis antes da abertura, no mesmo endereço acima citado, no horário das 12:00 às 17:00h, mediante protocolo ou pelo e-mail cpl.vargemalta@gmail.com. A Comissão Permanente de Licitação terá o prazo de 24 horas para providenciar a cópia solicitada. O edital também será disponibilizado no sítio eletrônico da Prefeitura Municipal de Vargem Alta/ES.

1 - DO OBJETO

1.1 – Constitui objeto da presente licitação a **CONTRATAÇÃO DE EMPRESA ESPECIALIZADA PARA EXECUÇÃO DE OBRA DE REFORMA E ADEQUAÇÃO DO PRONTO SOCORRO MUNICIPAL “OTACÍLIO GERALDO DO CARMO”, MUNICÍPIO DE VARGEM ALTA, OBJETIVANDO O AUMENTO DO ATENDIMENTO E A MELHORIA DA QUALIDADE DOS SERVIÇOS OFERTADOS PELO SUS**, conforme planilha e projetos anexos, que fazem parte integrante deste edital.

2 - DAS CONDIÇÕES DE PARTICIPAÇÃO

2.1 Podem participar desta Tomada de Preços os interessados que, atendidas a especificações deste Edital, estejam devidamente inscritos e classificados dentro do ramo do objeto desta licitação no Cadastro de Fornecedores do Município de Vargem Alta, válido na data da abertura desta Tomada de Preços;

2.2 Podem participar também **os não cadastrados** pertencentes ao ramo do objeto desta licitação que como manifestação de interesse recorram ao Setor de Cadastro de Fornecedores do Município de Vargem Alta para conhecimento e apresentação dos documentos necessários para o registro, **até 03 (três) dias antes da data marcada para esta Tomada de Preços. Apresentar o CRC ou o devido protocolo**

2.3 Não poderão participar desta licitação:

2.3.1 proibidos de participar de licitações e celebrar contratos administrativos, na forma da legislação vigente;

2.3.2 que não atendam às condições destes Edital e seus anexos;

2.3.3 estrangeiros que não tenham representação legal no Brasil com poderes expressos para receber citação e responder administrativa ou judicialmente;

2.3.4 que se enquadrem nas vedações previstas no artigo 9º da Lei nº 8.666, de 1993;

2.3.5 que estejam sob falência, concurso de credores, concordata ou insolvência, em processo de dissolução ou liquidação;

2.3.6 entidades empresariais que estejam reunidas em consórcio.

2.4 Os licitantes que desejarem manifestar-se durante as fases do procedimento licitatório deverão estar devidamente representados por seu representante legal ou por representante designado, que deverá apresentar instrumento particular de procuração ou Carta Credencial (Anexo II), com poderes para se manifestar em nome da empresa licitante em qualquer fase da licitação, acompanhado de documento oficial de identificação com foto.

3 – DA FONTE DE RECURSOS FINANCEIROS E VALOR DOS SERVIÇOS

3.1 Os recursos financeiros para pagamento dos encargos resultantes da presente Tomada de Preços correrão à conta da seguinte Dotação Orçamentária:



PREFEITURA MUNICIPAL DE VARGEM ALTA

Estado do Espírito Santo
Gerência de Licitação e Contratos
Comissão Permanente de Licitação

PROCESSO Nº 2378/2021
TOMADA DE PREÇOS
Nº 011/2021

Fl: _____

Rub: _____

3.1.1 Órgão: Secretaria Municipal de Saúde, **Programa:** 080100.1030200141.042 – Construção, ampliação e reforma de unidades de saúde, **Elemento de Despesa:** 44905100000, **Fonte de Recurso:** 22130000000/12130000000, **Ficha:** 0000062

3.2 O valor máximo atribuído à obra é de **R\$ 271.219,69 (duzentos e setenta e um mil duzentos e dezenove reais e sessenta e nove centavos)**, conforme planilha constante do Anexo I.

4 - DOS DOCUMENTOS DE HABILITAÇÃO E PROPOSTA

4.1 Os documentos necessários à habilitação poderão ser apresentados em original, por qualquer processo de cópia autenticada por cartório competente ou por servidor da administração ou publicação em órgão da imprensa oficial, nos termos do art. 32 da lei nº 8.666/93.

4.2 A autenticação dos documentos por servidor da administração ocorrerá em dias úteis, após prévio agendamento da empresa junto à CPL, no horário das 12:00 às 16:00.

4.3 Todos os documentos de Habilitação e de Proposta Comercial deverão ser rubricados e numerados conforme o exemplo: (1/10; 2/10...) e deverão ser apresentados em envelopes distintos e lacrados, contendo as seguintes indicações em sua face externa:

PREFEITURA MUNICIPAL DE VARGEM ALTA/ES
COMISSÃO PERMANENTE DE LICITAÇÃO
TOMADA DE PREÇOS Nº xxx/xxxx
ENVELOPE Nº 01 – DOCUMENTAÇÃO
IDENTIFICAÇÃO DA EMPRESA

PREFEITURA MUNICIPAL DE VARGEM ALTA/ES
COMISSÃO PERMANENTE DE LICITAÇÃO
TOMADA DE PREÇOS Nº xxx/xxxx
ENVELOPE Nº 02- PROPOSTA DE PREÇOS
IDENTIFICAÇÃO DA EMPRESA

4.4 Não serão aceitos documentos com indicação de CNPJ/CPF diferentes, salvo aqueles legalmente permitidos.

4.5 Se o licitante for a matriz, todos os documentos deverão estar em nome da matriz, e se o licitante for a filial, todos os documentos deverão estar em nome da filial, exceto aqueles documentos que, pela própria natureza, comprovadamente, forem emitidos somente em nome da matriz.

4.6 Serão aceitos registros de CNPJ de licitante matriz e filial com diferenças de números de documentos pertinentes ao CND e ao CRF/FGTS, quando for comprovada a centralização do recolhimento dessas contribuições.

5 - DA HABILITAÇÃO

5.1 A título de habilitação no certame, os licitantes deverão apresentar a seguinte documentação no Envelope nº 01:

5.1.1 Habilitação Jurídica:

5.1.1.1 Cédula de Identidade dos sócios da empresa;

5.1.1.2 No caso de empresário individual: inscrição no Registro Público de Empresas Mercantis, a cargo da Junta Comercial da respectiva sede;

5.1.1.3 No caso de sociedade empresária ou empresa individual de responsabilidade limitada - EIRELI: ato constitutivo, estatuto ou contrato social em vigor, devidamente registrado na Junta Comercial da respectiva sede, acompanhado de documento comprobatório de seus administradores;

5.1.1.4 Inscrição no Registro Público de Empresas Mercantis onde opera, com averbação no Registro onde tem sede a matriz, no caso de ser o participante sucursal, filial ou agência;

5.1.1.5 No caso de sociedade simples: inscrição do ato constitutivo no Registro Civil das Pessoas Jurídicas do local de sua sede, acompanhada de prova da indicação dos seus administradores;

5.1.1.6 Decreto de autorização, em se tratando de sociedade empresária estrangeira em funcionamento no País;

5.1.1.6.1 Os documentos acima deverão estar acompanhados de todas as alterações ou da consolidação respectiva.

5.1.1.7 Prova de inscrição no Cadastro Geral de Contribuinte (CNPJ), expedida no ano em curso.

5.1.2 Habilitação Fiscal e Trabalhista:

5.1.2.1 Prova de regularidade para com a Fazenda Nacional, mediante apresentação de certidão expedida conjuntamente pela Secretaria da Receita Federal do Brasil (RFB) e pela Procuradoria-Geral da Fazenda Nacional (PGFN), referente a todos os créditos tributários federais e à Dívida Ativa da União (DAU) por elas administrados, inclusive aqueles relativos à Seguridade Social, nos termos da Portaria Conjunta nº 1.751, de 02/10/2014, do Secretário da Receita Federal do Brasil e da Procuradora-Geral da Fazenda Nacional;

5.1.2.2 Prova de regularidade com a Fazenda Estadual do domicílio ou sede do licitante;

5.1.2.3 Prova de regularidade com a Fazenda Municipal do domicílio ou sede do licitante;

5.1.2.4 Certificado de Regularidade para com o FGTS, expedido pela Caixa Econômica Federal;

5.1.2.5 Certidão Negativa de Débitos Trabalhistas (CNDT) expedida eletronicamente pela Justiça do Trabalho, nos termos do Título VII-A da Consolidação das Leis do Trabalho, aprovada pelo Decreto-Lei nº. 5.452, de 1º. de maio de 1943. (Incluído pela Lei nº. 12.440, de 2011).



PREFEITURA MUNICIPAL DE VARGEM ALTA

Estado do Espírito Santo
Gerência de Licitação e Contratos
Comissão Permanente de Licitação

PROCESSO Nº 2378/2021
TOMADA DE PREÇOS
Nº 011/2021

Fl: _____

Rub: _____

5.1.2.6 Prova de inscrição no cadastro de contribuintes estadual ou municipal, relativo ao domicílio ou sede do licitante, pertinente ao seu ramo de atividade e compatível com o objeto contratual.

5.1.2.7 Caso o licitante detentor do menor preço seja microempresa, empresa de pequeno porte, microempreendedor individual ou equiparado deverá apresentar toda a documentação exigida para efeito de comprovação de regularidade fiscal, mesmo que esta apresente alguma restrição, sob pena de inabilitação.

5.1.2.8 Caso o fornecedor seja considerado isento de tributos relacionados ao objeto licitatório, deverá comprovar tal condição mediante a apresentação de declaração emitida pela correspondente Fazenda do domicílio ou sede do fornecedor, ou outra equivalente, na forma da lei.

5.1.3 Habilitação Econômico-financeira:

5.1.3.1 Certidão negativa de falência ou recuperação judicial expedida pelo distribuidor da sede do licitante;

5.3.1.1 No caso de certidão positiva de recuperação judicial ou extrajudicial, o licitante deverá apresentar a comprovação de que o respectivo plano de recuperação foi acolhido judicialmente, na forma do art. 58, da Lei n.º 11.101, de 09 de fevereiro de 2005, sob pena de inabilitação, devendo, ainda, comprovar todos os demais requisitos de habilitação.

5.1.3.2 Balanço patrimonial e demonstrações contábeis do último exercício social, já exigíveis e apresentados na forma da lei, que comprovem a boa situação financeira da empresa, vedada a sua substituição por balancetes ou balanços provisórios, podendo ser atualizado por índices oficiais quando encerrados há mais de 3 (três) meses da data de apresentação da proposta;

5.1.3.3 O balanço patrimonial deverá estar assinado por contador ou por outro profissional equivalente, devidamente registrado no Conselho Regional de Contabilidade;

5.1.3.3.1 É admissível o balanço intermediário, se decorrer de lei ou contrato/estatuto social.

5.1.3.4 As empresas constituídas no exercício em curso deverão apresentar cópia do balanço de abertura ou cópia do livro diário contendo o balanço de abertura, inclusive com os termos de abertura e encerramento;

5.1.3.5 Caso o licitante seja cooperativa, tais documentos deverão ser acompanhados da última auditoria contábil-financeira, conforme dispõe o artigo 112 da Lei nº 5.764, de 1971, ou de uma declaração, sob as penas da lei, de que tal auditoria não foi exigida pelo órgão fiscalizador;

5.1.3.6 A boa situação financeira será baseada na obtenção de índices de Liquidez Geral (LG), Solvência Geral (SG) e Liquidez Corrente (LC) maiores que um ($\geq 1,0$), e Endividamento Geral (EG), menor ou igual um ($\leq 1,0$), resultantes da aplicação das fórmulas:

$$LG = \frac{\text{Ativo Circulante} + \text{Realizável a Longo Prazo}}{\text{Passivo Circulante} + \text{Exigível a Longo Prazo}} \geq 1,0$$

$$SG = \frac{\text{Ativo Total}}{\text{Passivo Circulante} + \text{Exigível a Longo Prazo}} \geq 1,0$$

$$EG = \frac{\text{Passivo Circulante} + \text{Exigível a Longo Prazo}}{\text{Ativo Total}} \leq 1,0$$

$$LC = \frac{\text{Ativo Circulante}}{\text{Passivo Circulante}} > 1,0$$

5.1.3.7 Os índices LG, SG, EG e LC deverão ser calculados pelas licitantes e apresentados em formulário próprio, com os Cálculos dos Quocientes de Estrutura de Capitais e de Liquidez para execução das obras e serviços, que faz parte deste Edital, devendo sofrer verificação pela Comissão, para fins de habilitação;

5.1.3.8 O licitante que apresentar índices econômicos iguais ou inferiores a 1 (um) em qualquer dos índices de Liquidez Geral, Solvência Geral e Liquidez Corrente deverá comprovar que possui capital mínimo equivalente a 10% (dez por cento) do valor total estimado da contratação ou do item pertinente.

5.1.3.9 Garantia de 1% (um por cento) do valor estimado do objeto da contratação, ou seja, **R\$ 2.712,20 (dois mil setecentos e doze reais e vinte centavos)**, podendo ser apresentado:

I - caução em dinheiro, com apresentação de cópia autenticada do comprovante de recolhimento emitido pela instituição bancária em **depósito identificado** realizado na Conta Corrente 22.596.837, Agência: 0187, Banestes;

II - caução em título da dívida pública, desde que respeitada a formalidade exigida no Art. 26 da Lei 11.079/2014, ou seja, emitido pela forma escritural, mediante registro em sistema centralizado de liquidação e de custódia autorizado pelo Banco Central e avaliados pelos seus valores econômicos, conforme definido pelo Ministério da Fazenda;



PREFEITURA MUNICIPAL DE VARGEM ALTA

Estado do Espírito Santo
Gerência de Licitação e Contratos
Comissão Permanente de Licitação

PROCESSO Nº 2378/2021
TOMADA DE PREÇOS
Nº 011/2021

Fl: _____

Rub: _____

III - seguro-garantia; ou

IV - fiança bancária.

5.1.4 Habilitação Técnica:

5.1.4.1 Registro ou inscrição da empresa licitante e do responsável técnico que irá atuar na execução do objeto da futura licitação no CREA (Conselho Regional de Engenharia e Agronomia), CAU (Conselho de Arquitetura e Urbanismo) e/ou CRT (Conselho Regional dos Técnicos Industriais), conforme o caso e no que couber, conforme as áreas de atuação previstas no Projeto Básico, em plena validade, acompanhado de comprovante de quitação. Opcionalmente, poderá acompanhar a documentação descrita a Declaração de responsabilidade técnica constante no Anexo III;

5.1.4.2 Comprovação da capacitação técnico-profissional, mediante apresentação de Certidão de Acervo Técnico – CAT, expedida pelo CREA, CAU ou CRT da região pertinente, nos termos da legislação aplicável, em nome do(s) responsável(is) técnico(s) e/ou membros da equipe técnica que participarão da obra, que demonstre a Anotação de Responsabilidade Técnica – ART, o Registro de Responsabilidade Técnica – RRT ou o TRT – Termo de Responsabilidade Técnica, relativo à **execução dos serviços idênticos ou similares** que compõem as parcelas de maior relevância técnica e valor significativo da contratação, a saber:

PARA EXECUÇÃO DE OBRA DE REFORMA E ADEQUAÇÃO DO PRONTO SOCORRO MUNICIPAL “OTACÍLIO GERALDO DO CARMO”, MUNICÍPIO DE VARGEM ALTA
Item 4.2 – PAREDES COMPLACAS DE GESSOACARTONADO (DRYWEALL), PARA USO INTERNO, COM DUAS FACES SIMPLES E ESTRUTURA METÁLICA COM GUIAS SIMPLES, SEM VÃOS
Item 14.4 – AZULEJO BRANCO 15X15 CM, JUNTAS A PRUMO, ASSENTADO COM ARGAMASSA DE CIMENTO COLANTE, INCLUSIVE REAJUNTAMENTO COM CIMENTO BRANCO, MARCAS DE REFERÊNCIA ELIANE, CECRISA OU PORTOBELLO

5.1.4.3 Os responsáveis técnicos e/ou membros da equipe técnica acima elencados deverão pertencer ao quadro permanente da empresa licitante, na data prevista para entrega da proposta, entendendo-se como tal, para fins deste certame, o sócio que comprove seu vínculo por intermédio de contrato social/estatuto social; o administrador ou o diretor; o empregado devidamente registrado em Carteira de Trabalho e Previdência Social; e o prestador de serviços com contrato escrito firmado com o licitante ou o profissional devidamente relacionado na certidão de registro e quitação de pessoa jurídica emitida pelo CREA, CAU ou CRT.

5.1.4.4 No decorrer da execução do objeto, os profissionais de que trata este subitem poderão ser substituídos, nos termos do artigo 30, §10, da Lei nº 8.666, de 1993, por profissionais de experiência equivalente ou superior, desde que a substituição seja aprovada pela Administração.

5.1.5 Outros documentos:

5.1.5.1 O documento hábil para comprovação da condição de micro ou pequena empresa será a **Certidão Simplificada da Junta Comercial**, expedida no ano em curso, seguindo o delineamento do art. 8º da Instrução Normativa nº 103/2007 do Departamento Nacional de Registro do Comércio e a **Declaração de enquadramento da licitante** como Microempresa – ME ou Empresa de Pequeno Porte – EPP ou Microempreendedor Individual - MEI apta a usufruir do tratamento favorecido estabelecido nos arts. 42 a 49 da Lei Complementar n. 123, de 2006, bem como suas alterações – Anexo V;

5.1.5.2 A apresentação declaração mencionada no subitem anterior é facultativa e deverá ser entregue tão-somente pelas licitantes efetivamente enquadradas que pretendam se beneficiar do regime legal diferenciado e que não tenham sido alcançadas por alguma hipótese de exclusão do tratamento jurídico diferenciado.

5.1.5.2.1 A participação em licitação na condição de microempresa ou empresa de pequeno porte ou cooperativa equiparada, sem que haja o enquadramento nessas categorias, ensejará a aplicação das sanções previstas em Lei e a exclusão do regime de tratamento diferenciado. A comissão poderá realizar diligências para verificar a veracidade da declaração.

5.1.5.3 Declaração conjunta conforme modelo do Anexo V, onde conste:

- a inexistência de fato superveniente, impeditivo da participação da empresa na presente licitação, bem como de que aceita incondicionalmente de todas as condições deste edital;
- o atendimento ao disposto no inciso XXXIII do Art. 7º da Constituição Federal, de que não emprega menor de dezoito anos em trabalho noturno, perigoso ou insalubre e não emprega menor de dezois anos em qualquer trabalho, salvo na condição de aprendiz;
- possuir compromisso com a sustentabilidade ambiental, nos termos da Instrução Normativa nº 1 de 19 de janeiro de 2010 da SLTI do MPOG;
- dispor dos equipamentos, utensílios e pessoal adequados à plena execução do objeto licitado;
- não possuir sócio, administrador, gerente ou funcionário que seja servidor ou dirigente, atuando na Prefeitura Municipal de Vargem Alta/ES, nos termos do Artigo 9º da Lei 8.666/93.

5.1.5.4 Declaração de concordância em subcontratar até 30% (trinta por cento) do valor licitado para empreendedor individual, microempresas e empresa de pequeno porte, as quais deverão estar indicadas e



PREFEITURA MUNICIPAL DE VARGEM ALTA

Estado do Espírito Santo
Gerência de Licitação e Contratos
Comissão Permanente de Licitação

PROCESSO Nº 2378/2021
TOMADA DE PREÇOS
Nº 011/2021

Fl: _____

Rub: _____

qualificadas pelos licitantes com a descrição dos bens e/ou serviços a serem fornecidos e respectivos valores, conforme Anexo VI. Essa declaração somente será necessária caso a licitante não se enquadre em uma das situações elencadas no item 12.6.

6 - DAS PROPOSTAS COMERCIAIS

6.1 A proposta comercial, apresentada no Envelope nº 02, será redigida em papel timbrado da empresa, no idioma pátrio, impressa, rubricada em todas as suas páginas e ao final firmada pelo representante legal da empresa licitante, sem emendas, entrelinhas ou ressalvas, devendo conter:

6.1.1 A razão social e CNPJ da empresa licitante;

6.1.2 Especificações do objeto de forma clara, observadas as especificações constantes do Projeto Básico e demais documentos técnicos anexos;

6.1.3 O valor total da proposta para cada item que participar, em moeda corrente nacional, expresso em numeral e por extenso, conforme modelo de proposta constante do Anexo VII.

6.2 Junto à proposta comercial, a empresa deverá apresentar:

6.2.1 Planilha orçamentária, contendo preço unitário, quantidade e preço total para fornecimento de todos os itens relacionados na planilha quantitativa, compreendendo material e mão de obra. A planilha orçamentária deve ser preenchida de acordo como o modelo contido no Anexo I, assinada pelo responsável técnico, devidamente identificado.

6.2.1.1 Todos os dados informados pelo licitante em sua Planilha deverão refletir com fidelidade os custos especificados e a margem de lucro pretendida;

6.2.1.2 Erros no preenchimento da planilha não constituem motivo para a desclassificação da proposta. A planilha poderá ser ajustada pelo licitante, no prazo indicado pela Comissão, desde que não haja majoração do preço proposto.

6.2.2 Cronograma Físico Financeiro, em conformidade com as etapas, prazos e demais aspectos fixados pela Administração no Projeto Básico, ajustado à proposta apresentada, conforme Anexo I, assinado pelo responsável técnico, devidamente identificado;

6.2.3 Planilha de BDI, conforme Anexo I, assinada pelo responsável técnico, devidamente identificado;

6.2.4 Declaração de que no preço apresentado, referente ao mês da entrega dos envelopes, estarão comprometidas todas as despesas, que direta ou indiretamente, decorram da prestação do serviço objeto desta licitação, inclusive todos os tributos incidentes sobre os mesmos, conforme modelo constante do Anexo VIII;

6.2.5 Declaração de Elaboração Independente de Proposta, conforme modelo constante do Anexo IX.

6.3 A Contratada deverá arcar com o ônus decorrente de eventual equívoco no dimensionamento dos quantitativos de sua proposta, inclusive quanto aos custos variáveis decorrentes de fatores futuros e incertos, tais como os valores providos com o quantitativo de vale transporte, devendo complementá-los, caso o previsto inicialmente em sua proposta não seja satisfatório para o atendimento do objeto da licitação, exceto quando ocorrer algum dos eventos arrolados nos incisos do §1º do artigo 57 da Lei nº 8.666, de 1993.

6.3.1 Caso o eventual equívoco no dimensionamento dos quantitativos se revele superior às necessidades da contratante, a Administração deverá efetuar o pagamento seguindo estritamente as regras contratuais de faturamento dos serviços demandados e executados, concomitantemente com a realização, se necessário e cabível, de adequação contratual do quantitativo necessário, com base na alínea "b" do inciso I do art. 65 da Lei nº 8.666/93

6.4 A empresa é a única responsável pela cotação correta dos encargos tributários. Em caso de erro ou cotação incompatível com o regime tributário a que se submete, serão adotadas as orientações a seguir:

6.4.1 cotação de percentual menor que o adequado: o percentual será mantido durante toda a execução contratual;

6.4.2 cotação de percentual maior que o adequado: o excesso será suprimido, unilateralmente da planilha e haverá glosa, quando do pagamento.

6.5 A apresentação das propostas implica obrigatoriedade do cumprimento das disposições nelas contidas, em conformidade com o que dispõe o Projeto Básico, assumindo o proponente o compromisso de executar o objeto nos seus termos, bem como de fornecer os materiais, equipamentos, ferramentas e utensílios necessários, em quantidades e qualidades adequadas à perfeita execução contratual, promovendo, quando requerido, sua substituição.

6.6 Os preços ofertados, tanto na proposta inicial, serão de exclusiva responsabilidade do licitante, não lhe assistindo o direito de pleitear qualquer alteração, sob alegação de erro, omissão ou qualquer outro pretexto. Os licitantes devem respeitar os preços máximos estabelecidos nas normas de regência de contratações públicas federais, quando participarem de licitações públicas (Acórdão nº 1455/2018 -TCU - Plenário).



PREFEITURA MUNICIPAL DE VARGEM ALTA

Estado do Espírito Santo
Gerência de Licitação e Contratos
Comissão Permanente de Licitação

PROCESSO Nº 2378/2021
TOMADA DE PREÇOS
Nº 011/2021

Fl: _____

Rub: _____

7 - DO RECEBIMENTO E ABERTURA DOS ENVELOPES

7.1 O recebimento dos envelopes de "Documentação de Habilitação" e "Proposta comercial" e a abertura da documentação dar-se-á no local, data e horários especificados neste edital. Os envelopes somente poderão ser entregues por pessoa devidamente credenciada pela empresa licitante, ocasião em que esta pessoa será devidamente identificada no processo.

7.2 Depois dos prazos fixados não serão recebidas outras documentações, nem tampouco serão permitidas quaisquer modificações ou acréscimos nos elementos em exame.

7.3 Não serão aceitas, sob nenhuma hipótese, propostas emitidas através de Correios, Telex, Fax, Telegramas, ou quaisquer outros meios, que não seja o previsto neste edital.

7.4 Não será aberto o envelope contendo a habilitação da empresa que não atender as determinações deste edital, assim como não será aberto o envelope de proposta comercial da licitante que vier a ser inabilitada.

7.5 A sessão será iniciada com identificação dos presentes e verificação das formalidades legais para a sessão e participação dos interessados. Feito o procedimento inicial, passar-se-á para a verificação a abertura do Envelope "01", Documentação de habilitação, e analisada a documentação de cada proponente.

7.6 As licitantes que apresentarem documentação pertinente à habilitação em desacordo com as exigências deste edital serão, liminarmente, inabilitadas sendo o Envelope "02", rubricado pela comissão e demais representantes presentes devolvido, da forma que recebido, à proponente, após o transcurso do prazo recursal ou do julgamento de eventuais recursos interpostos. Enquanto aguarda-se o período suspensivo do recurso o envelope "02" ficará sob a guarda da Comissão Permanente de Licitações. Após este período será posto a disposição do interessado, que se não o retirar no prazo de 60 (sessenta) dias estará autorizando, desde já, a sua destruição.

7.7 Toda documentação dos licitantes será verificada e rubricada pelos representantes credenciados presentes que assim desejarem e pela Comissão Permanente de Licitação.

7.8 Desta sessão lavrar-se-á ata circunstanciada, na qual serão registradas todas as ocorrências e que, no final, será lida e assinada pelos membros da Comissão Permanente de licitações e pelos concorrentes credenciados presentes.

7.9 Quando da análise dos documentos de habilitação serão inabilitadas as licitantes que não atenderem plenamente a todas as condições deste edital. Não será relevada qualquer falha, mesmo que a falha seja entendida como irrelevante pelo licitante faltoso.

7.10 Após a análise da documentação apresentada pelos licitantes, a Comissão Permanente de Licitações divulgará o resultado da fase de habilitação através de divulgação na imprensa oficial, ou, se todos os interessados estiverem presentes, na sessão onde foi tomada a decisão, e inexistindo qualquer fato impeditivo na fase de habilitação, e desde que todos os concorrentes concordem, formalmente, com a desistência do direito de interposição de recurso, a abertura dos envelopes "Proposta Comercial" poderá ser marcada para o mesmo dia e local da abertura dos envelopes "Documentos de Habilitação".

7.11 Caso não haja desistência expressa do direito de recurso, será aberto o prazo de 5 (cinco) dias úteis, conforme determina o artigo 109, da lei 8.666/93, alterada pela Lei 8.883/94, para que os interessados que não concordem com a decisão da Comissão Permanente de Licitações, quanto ao resultado de habilitação possam interpor os recursos.

7.12 Depois de contemplado o trâmite recursal da fase habilitatória, será marcada a data de abertura dos envelopes de Proposta Comercial, com antecedência mínima de 02 (dois) dias úteis, com a exceção da situação de desistência do direito de recurso, em que a sessão poderá ser contínua.

7.13 Na sessão de abertura dos envelopes de Proposta Comercial, após a identificação dos presentes serão verificados e abertos os envelopes "02" - Proposta Comercial das licitantes qualificadas.

7.14 Os preços cotados, bem como, as demais condições das propostas comerciais serão apresentados a todos os representantes presentes, que analisarão e rubricarão todas as folhas, se assim desejarem, devolvendo-se à Comissão Permanente de Licitações para posterior análise e julgamento.

7.15 Desta sessão lavrar-se-á ata circunstanciada, na qual serão registradas todas as ocorrências e que, no final, será lida e assinada pelos membros da Comissão Permanente de Licitações e pelos concorrentes credenciados presentes.

7.16 Quando do julgamento das propostas comerciais serão desclassificadas as propostas que não atenderem plenamente a todas as condições deste edital; as que se referem às ofertas dos demais participantes; as com prazo de validade menos de 30 (trinta) dias da data de abertura das propostas; as que fizeram qualquer condicionamento para a execução do contrato, não previsto neste edital; as que se mostrarem tecnicamente inexecutáveis, na forma do artigo 48 e seus incisos da Lei nº 8.666/93;

7.16.1 Considera-se manifestamente inexecutável a proposta cujo valor global proposto seja inferior a 70% (setenta por cento) do menor dos seguintes valores: (a) Média aritmética dos valores das propostas superiores a 50% (cinquenta por cento) do valor orçado pela Administração, ou (b) Valor orçado pela Administração.

7.16.2 Nessa situação, será facultado ao licitante o prazo de 02 (dois) dias úteis para comprovar a viabilidade dos preços constantes em sua proposta, conforme parâmetros do artigo 48, inciso II, da Lei nº 8.666, de 1993, sob pena de desclassificação.



PREFEITURA MUNICIPAL DE VARGEM ALTA

Estado do Espírito Santo
Gerência de Licitação e Contratos
Comissão Permanente de Licitação

PROCESSO Nº 2378/2021
TOMADA DE PREÇOS
Nº 011/2021

Fl: _____

Rub: _____

7.17 A Comissão Permanente de Licitação poderá, em qualquer fase da presente licitação, suspender os trabalhos para diligências, análise de documentos, ou quaisquer outras providências que se façam necessárias, na forma da lei, vedada a inclusão posterior de documento ou informação que deveria constar originalmente da proposta.

7.18 A licitante que pretende revalidar a sua proposta, além do prazo de validade nela definida, deverá fazê-lo, por escrito, encaminhado para a Comissão Permanente de Licitação e protocolado na Divisão de Protocolo Geral da Prefeitura de Vargem Alta, com antecedência mínima de 10 (dez) dias da data final de validade da mesma.

7.19 Na hipótese de todos os participantes serem inabilitados ou terem suas propostas desclassificadas, com base no parágrafo único do art. 48, da Lei Federal 8666/93, a Comissão Permanente de Licitação poderá, a seu critério e devidamente justificada, fixar aos licitantes prazo de 8 (oito) dias úteis para a apresentação de nova documentação ou de outras propostas esboçadas das causas que levaram a inabilitação ou desclassificação.

7.20 Ultrapassada a fase de habilitação dos concorrentes, e abertas as propostas, não cabe desistência da mesma, salvo por motivo justo decorrente de fato superveniente e aceito pela Comissão Permanente de Licitações.

8 - DO JULGAMENTO E SELEÇÃO DAS PROPOSTAS

8.1 As propostas que estiverem de acordo com os critérios e especificações estabelecidos neste edital e seus anexos serão analisados, comparados e submetidos à decisão da Comissão Permanente de Licitação.

8.2 Durante a análise das propostas, a Comissão Permanente de Licitação poderá convocar as licitantes para esclarecimento de natureza técnica ou jurídica da respectiva proposta, que deverá ser atendida em, no máximo, 02 (dois) dias úteis.

8.3 O julgamento das propostas será objetivo, cabendo à Comissão Permanente de Licitações realizá-lo em conformidade com o tipo da presente licitação, obedecendo, para tanto, os critérios estabelecidos neste edital.

8.4 Esta licitação é do tipo "MENOR PREÇO". Para efeito de julgamento das propostas, será considerado exclusivamente, o menor preço total dos itens indicado na folha original de proposta, das licitantes que tiveram suas ofertas classificadas. Havendo empate, entre uma ou mais propostas, a classificação final se fará por sorteio realizando em ato público.

8.5 A comissão Permanente de Licitações somente considerará classificadas as propostas que tiverem plenamente de acordo com as determinações do presente edital, cujas licitantes demonstrarem possuir capacidade para atender, plenamente, o objeto desta licitação.

8.6 Após a classificação de todas as propostas, será considerada vencedora a proponente classificada em primeiro lugar, ou seja, a que apresentou MENOR PREÇO TOTAL para os itens.

8.7 Não se admitirá proposta que apresente preço global ou unitário simbólicos, irrisórios ou de valor zero, incompatível com os preços dos insumos e salários de mercado, acrescidos dos respectivos encargos.

8.8 A Comissão de Licitação verificará o porte das empresas licitantes classificadas. Havendo microempresas, empresas de pequeno porte, microempreendedor individual ou equiparado participantes, procederá à comparação com os valores da primeira colocada, se esta for empresa de maior porte, para o fim de aplicar-se o disposto nos arts. 44 e 45 da Lei nº 123/06, regulamentada pelo Decreto nº 8.538, de 2015.

8.9 Nessas condições, as propostas de microempresas, empresas de pequeno porte, microempreendedor individual ou equiparado que se encontrarem na faixa de até 10% (dez por cento) acima da proposta de menor preço serão consideradas empatadas com a primeira colocada.

8.10 A melhor classificada nos termos do item anterior terá o direito de encaminhar uma última oferta para desempate, obrigatoriamente em valor inferior ao da primeira colocada, no prazo de 05 (cinco) dias corridos, contados da lavratura da ata. Neste caso, a oferta deverá ser escrita e assinada para posterior inclusão nos autos do processo licitatório.

8.11 Caso a microempresa, empresa de pequeno porte, microempreendedor individual ou equiparado melhor classificada desista ou não se manifeste no prazo estabelecido, serão convocadas as demais licitantes pequeno porte, microempreendedor individual ou equiparado que se encontrem naquele intervalo de 10% (dez por cento), na ordem de classificação, para o exercício do mesmo direito, nos mesmos prazos estabelecidos no subitem anterior.

8.12 Caso sejam identificadas propostas de preços idênticos de microempresa, empresa de pequeno porte, microempreendedor individual ou equiparado empatadas na faixa de até 10% (dez por cento) sobre o valor cotado pela primeira colocada, a Comissão de Licitação convocará os licitantes para que compareçam ao sorteio na data e horário estipulados, para que se identifique aquela que primeiro poderá reduzir a oferta.

8.13 Havendo êxito no procedimento de desempate, será elaborada a nova classificação das propostas para fins de aceitação do valor ofertado. Não sendo aplicável o procedimento, ou não havendo êxito na aplicação deste, prevalecerá a classificação inicial.

9 - DAS INFORMAÇÕES SOBRE A LICITAÇÃO E ESPECIFICAÇÕES TÉCNICAS

9.1 As informações técnicas e processuais relativas à licitação serão prestadas pela Comissão Permanente de Licitações, desde que apresentadas por escrito e protocoladas, na Divisão de Protocolo Geral desta Prefeitura. Poderão também ser



PREFEITURA MUNICIPAL DE VARGEM ALTA

Estado do Espírito Santo
Gerência de Licitação e Contratos
Comissão Permanente de Licitação

PROCESSO Nº 2378/2021
TOMADA DE PREÇOS
Nº 011/2021

Fl: _____

Rub: _____

feitos questionamentos via endereço eletrônico cpl.vargemalta@gmail.com, onde os mesmos serão respondidos em tempo hábil. Todos os questionamentos, bem como respostas serão apensados ao processo.

9.2 As informações técnicas relativas ao local da prestação dos serviços deverão ser obtidas junto ao Setor de Engenharia, sendo dispensada a visita técnica.

9.3 Não será, em hipótese nenhuma, admitida a alteração da proposta dos licitantes em razão do não entendimento deste edital, assim como, da previsão equivocada dos serviços a serem realizados ou da dificuldade na execução dos mesmos. Portanto, deve a licitante tomar todas as precauções para a perfeita definição das implicações diretas e indiretas na execução dos serviços, que deverão ser feitos.

9.4 Quaisquer esclarecimentos, dúvidas ou contestações, quanto às disposições, deste edital deverão ser formuladas por escrito, em até 05 (cinco) dias úteis antes da data de encerramento do recebimento dos envelopes.

9.5 Consultas referentes ao edital, assim como as respostas dadas pela Comissão Permanente de Licitações, serão colocadas à disposição dos interessados, no máximo até 02 (dois) dias úteis antes da licitação, para serem retiradas na Prefeitura, no horário comercial.

10 - DA ADJUDICAÇÃO, ANULAÇÃO OU REVOGAÇÃO

10.1 Após a análise e a classificação das propostas segundo os critérios definidos neste edital o julgamento do resultado será adjudicado e homologado pela autoridade competente.

10.2 O objeto desta licitação será adjudicado à licitante classificada que ofertar o menor preço, portanto, a vencedora de certame, em conformidade com os termos deste edital e seus anexos. Decorridos os prazos recursais previstos em lei, será procedida a homologação pela autoridade competente.

10.3 Fica, no entanto, reservado à Prefeitura Municipal de Vargem Alta, o direito de rejeitar, justificadamente qualquer proposta ou todas elas, sem que caiba às licitantes o direito de indenização.

10.4 Caberá, à Prefeitura Municipal de Vargem Alta, em despacho fundamentado, revogar sem prejuízo de outras sanções cabíveis, a licitação ou julgamento quando ocorrer qualquer fato superveniente ou circunstâncias que, anterior ou posteriormente a abertura das propostas, desabone a licitante vencedora, sua capacidade jurídica ou técnica, e sua idoneidade financeira ou administrativa.

10.5 O Prefeito Municipal de Vargem Alta, que é a autoridade competente para aprovação do procedimento licitatório, poderá revogar a licitação por razões de interesse decorrente de fato superveniente devidamente comprovado, devendo anulá-la por ilegalidade de ofício ou por provocação de terceiros, mediante parecer escrito e devidamente fundamentado.

10.6 A revogação da licitação ou do julgamento não ensejará qualquer indenização ou ressarcimento por parte da Prefeitura Municipal de Vargem Alta.

10.7 Após a assinatura do contrato e antes da emissão da ordem de serviço, o adjudicado deverá apresentar garantia contratual no valor de 5% (cinco por cento) do valor do contrato, que será liberada de acordo com as condições previstas neste Edital, podendo ser apresentado:

I - caução em dinheiro, com apresentação de cópia autenticada do comprovante de recolhimento emitido pela instituição bancária em **depósito identificado realizado na Conta Corrente 22.596.837, Agência: 0187, Banestes;**

II – caução em título da dívida pública, desde que respeitada a formalidade exigida no Art. 26 da Lei 11.079/2014, ou seja, emitido pela forma escritural, mediante registro em sistema centralizado de liquidação e de custódia autorizado pelo Banco Central e avaliados pelos seus valores econômicos, conforme definido pelo Ministério da Fazenda;

III - seguro-garantia; ou

IV - fiança bancária.

10.8 A garantia assegurará, qualquer que seja a modalidade escolhida, o pagamento de:

10.8.1 prejuízos advindos do não cumprimento do objeto do contrato;

10.8.2. prejuízos diretos causados à Administração decorrentes de culpa ou dolo durante a execução do contrato;

10.8.3 multas moratórias e punitivas aplicadas pela Administração à contratada; e

10.8.4 obrigações trabalhistas e previdenciárias de qualquer natureza, não adimplidas pela contratada, quando couber.

10.9 A modalidade seguro-garantia somente será aceita se contemplar todos os eventos indicados no item anterior, observada a legislação que rege a matéria.

10.10 No caso de alteração do valor do contrato, ou prorrogação de sua vigência, a garantia deverá ser ajustada à nova situação ou renovada, seguindo os mesmos parâmetros utilizados quando da contratação.



PREFEITURA MUNICIPAL DE VARGEM ALTA

Estado do Espírito Santo
Gerência de Licitação e Contratos
Comissão Permanente de Licitação

PROCESSO Nº 2378/2021
TOMADA DE PREÇOS
Nº 011/2021

Fl: _____

Rub: _____

11 - DAS CONDIÇÕES DE EXECUÇÃO

11.1 Adjudicado o objeto da licitação à vencedora e lavrado o contrato, caberá à Gerência de Licitação e Contratos tomar providências para que a empresa vencedora tome conhecimento da convocação para a assinatura do instrumento contratual.

11.2 A empresa convocada terá o prazo de 03 (três) dias úteis para a formalização do contrato, contados do dia seguinte à data da notificação.

11.3 O não comparecimento da licitante convocada no prazo fixado, a recusa na assinatura do contrato, ou ainda, o não atendimento de qualquer condição necessária à assinatura do contrato, configurará o não cumprimento da proposta, o que implica na imediata desclassificação da empresa e autorização expressa, para execução das garantias fornecidas pela proponente tida como vencedora, assim como as demais penalidades previstas na lei e neste edital.

11.4 O contrato será firmado com base na minuta apresentada em anexo deste edital, com preços propostos pelo licitante, assim como seus dados.

11.5 A empresa concorrente, cuja proposta for tida como vencedora, deverá apresentar, no ato da assinatura do contrato, procuração pública dando os devidos poderes à pessoa que for assinar o contrato, declaração de que não há nenhum fato impeditivo de sua contratação.

11.6 A Prefeitura reserva-se o direito de exercer a mais ampla e completa fiscalização dos trabalhos contratados através de seu departamento competente, fiscalização esta, que em nenhuma hipótese eximirá a Contratada das responsabilidades contratuais e legais, bem como, dos danos materiais e pessoais que forem causados a terceiros, seja por ato próprios da firma, ou por atos de seus próprios operários e prepostos, ou por omissões. A fiscalização exercida pela Prefeitura Municipal de Vargem Alta, não eximirá em nada as responsabilidades da Contratada, que independentemente de ter, ou não ter sido fiscalizada, é responsável isolada por todos os trabalhos realizados para atendimento do objeto desta licitação.

11.7 A contratada adotará todas as medidas, precauções e cuidados inerentes, para evitar danos materiais e pessoais a seus operários e terceiros, bem como, todas as medidas relativas aos seguros contra tais danos, ficando sempre responsável pelas consequências originais e acidentais que se verificarem.

11.8 A contratada será a única responsável por todos os encargos trabalhistas, previdenciários fiscais resultantes dos compromissos assumidos.

11.9 A Prefeitura não assumirá nenhuma responsabilidade pelo pagamento de impostos e outros encargos que competirem à Contratada, nem se obrigará a fazer a esta qualquer restituição ou reembolso de quantias principais ou acessórias que a mesma dispender com esses pagamentos.

11.10 A contratada, durante toda a vigência do contrato, será a única responsável, perante terceiros, pelos atos praticados pelo seu pessoal e pelo uso dos equipamentos, excluindo a Municipalidade civil o ressarcimento eventual de todos os danos materiais ou pessoais causados a seus empregados ou a terceiros.

11.11 A Contratada se obriga a atender rigorosamente as determinações legais e as especificações técnicas deste edital, assim como as condições impostas pelos órgãos governamentais competentes.

11.12 A contratada, assim como todas as proponentes, deve ter pleno conhecimento dos elementos constantes deste edital, dos locais e de todas as condições gerais e peculiares dos serviços a serem executados, não podendo invocar nenhum desconhecimento como elemento impeditivo da formulação de sua proposta e do perfeito cumprimento do contrato.

12 – DA SUBCONTRATAÇÃO DE EMPREENDEDOR INDIVIDUAL, MICROEMPRESA E EMPRESA DE PEQUENO PORTE – ART. 9º DA LEI GERAL MUNICIPAL

12.1 As licitantes deverão subcontratar 30% (trinta por cento) do valor licitado para os empreendedores individuais, as microempresas e empresa de pequeno porte ou equiparado, devendo apresentar declaração de concordância, sob pena de desclassificação;

12.2 Os empreendedores individuais, as microempresas e empresas de pequeno porte ou equiparado a serem subcontratados deverão estar indicadas e qualificadas pelos licitantes com a descrição dos bens e/ou serviços a serem fornecidos e respectivos valores;

12.3 No momento da habilitação, deverá ser apresentada a documentação de regularidade fiscal do empreendedor individual, da microempresa e empresa de pequeno porte ou equiparado a ser subcontratada, devendo ser mantida a regularidade ao longo da vigência contratual, sob pena de rescisão, aplicando-se o prazo para regularização previsto no Art. 43, §1º da LC 123/2006.

12.4 A empresa contratada compromete-se alternativamente:

12.4.1 a substituir a subcontratada, no prazo máximo de 30 (trinta) dias, na hipótese de extinção da subcontratação, mantendo o percentual originalmente subcontratado até a sua execução total, notificando o órgão ou a entidade contratante, sob pena de rescisão, sem prejuízo das sanções cabíveis;

12.4.2 a demonstrar a inviabilidade da substituição, hipótese em que ficará responsável pela execução da parcela originalmente subcontratada;



PREFEITURA MUNICIPAL DE VARGEM ALTA

Estado do Espírito Santo
Gerência de Licitação e Contratos
Comissão Permanente de Licitação

PROCESSO Nº 2378/2021
TOMADA DE PREÇOS
Nº 011/2021

Fl: _____

Rub: _____

12.4.3 A contratada se responsabiliza pela padronização, compatibilidade, qualidade e pelo gerenciamento centralizado da subcontratação.

12.5 O disposto no item 12.2 acima deverá ser comprovado no momento da análise da aceitação das propostas.

12.6 A exigência de subcontratação não será aplicável quando o licitante for:

12.6.1 microempresa, empresa de pequeno porte ou equiparada;

12.6.2 consórcio composto em sua totalidade por microempresas e empresas de pequeno porte, respeitado o disposto no art. 33 da Lei n. 8.666/93;

12.6.3 consórcio composto parcialmente por microempresas e empresas de pequeno porte com participação igual ou superior ao percentual exigido de subcontratação.

13 - DOS PREÇOS E CONDIÇÕES DE PAGAMENTO

13.1 O pagamento somente será autorizado depois de efetuado o ateste pelo servidor competente, condicionado este ato à verificação da conformidade da Nota Fiscal/Fatura apresentada em relação à etapa do cronograma físico-financeiro entregue e ao serviço executado e aos materiais empregados.

13.2 Os pagamentos serão realizados conforme realização de medição, até o 10º (décimo) dia do mês subsequente à apresentação desta, mediante apresentação do documento fiscal hábil. Esse prazo poderá ser estendido caso o recurso para pagamento seja proveniente de convênios, contratos de repasse ou congênere, sendo que nestes casos os pagamentos ficam condicionados à liberação de recursos pelos órgãos concedentes.

13.3 Havendo erro na apresentação da Nota Fiscal/Fatura, ou circunstância que impeça a liquidação da despesa, o pagamento ficará sobrestado até que a Contratada providencie as medidas saneadoras. Nesta hipótese, o prazo para pagamento iniciar-se-á após a comprovação da regularização da situação, não acarretando qualquer ônus para a Contratante.

13.4 Por ocasião do pagamento, a contratada deverá apresentar as documentações descritas abaixo, que deverão estar válidas e vigentes quando de sua apresentação para pagamento das medições:

13.4.1 Para a primeira medição:

- a) Certidão Negativa de Débito com as Receitas Federal, Estadual (sede ou domicílio da empresa) e Municipal (sede ou domicílio da empresa)
- b) Certidão Negativa de Débitos com o FGTS;
- c) Certidão Negativa de Débitos Trabalhistas (CNDT);
- d) Anotação de Responsabilidade Técnica (ART) de execução;
- e) Cadastro Específico do INSS – CEI da obra;
- f) Prova de recolhimento junto ao FGTS e ao INSS, referente ao mês anterior à execução dos serviços;
- g) SEFIP/GFIP com indicação específica da folha de pagamento dos serviços, referentes ao mês anterior à execução dos serviços;
- h) Folha de pagamento referente ao mês anterior à execução dos serviços.

13.4.2 Para as demais medições:

- a) Certidão Negativa de Débito com as Receitas Federal, Estadual e Municipal (sede da empresa);
- b) Certidão Negativa de Débitos com o FGTS;
- c) Certidão Negativa de Débitos Trabalhistas (CNDT);
- d) Prova de recolhimento junto ao FGTS e ao INSS, referente ao mês anterior à execução dos serviços;
- e) SEFIP/GFIP com indicação específica da folha de pagamento dos serviços, referentes ao mês anterior à execução dos serviços;
- f) Folha de pagamento referente ao mês anterior à execução dos serviços.

13.4.3 Para a última medição, além da documentação exigida no item 13.4.2, apresentar o Termo de Recebimento Provisório da obra, emitido pelo fiscal da obra.

13.5 A prefeitura Municipal de Vargem Alta não se responsabilizará por quaisquer autuações fiscais ou gravames futuros, decorrentes de interpretações errôneas, por parte da Licitante, nas aplicações de impostos, suas alíquotas, suspensões, base de cálculo, isenções, etc.

13.6 Havendo a SUBCONTRATAÇÃO, a SUBCONTRATADA também deverá atender o disposto neste item.

14 - DOS PRAZOS

14.1 A contratada deverá estar em condições para dar início à prestação dos serviços, no máximo, em 5 (cinco) dias úteis após a emissão da ordem de serviço, sob pena de revisão contratual e aplicação de multa correspondente à não execução de contrato.



PREFEITURA MUNICIPAL DE VARGEM ALTA

Estado do Espírito Santo
Gerência de Licitação e Contratos
Comissão Permanente de Licitação

PROCESSO Nº 2378/2021
TOMADA DE PREÇOS
Nº 011/2021

Fl: _____

Rub: _____

14.2 O prazo contratual inicia-se com a assinatura do contrato, com vigência inicial de 08 (oito) meses.

14.3 O prazo de execução se inicia com a emissão da Ordem de Serviços e terá vigência máxima de 05 (cinco) meses, podendo ser prorrogado, na forma da lei.

14.4 A Ordem de Serviços só será expedida após homologação da licitação e assinatura do contrato.

15 – PENALIDADES

15.1 A contratada ficará sujeita as penalidades previstas nos artigos 81 e 86 a 88, da Lei 8.666/93, alterada pela Lei 8.883/94, e aplicará, a exclusivo critério da Administração, quantificados os danos ao município, multa conforme descrito nos subitens seguintes, resguardado o contraditório e a ampla defesa.

15.1.1 Por atraso para o início dos serviços, multa de 1% (um por cento) do valor contratual.

15.1.2 Pela falta de equipamentos necessários à execução dos trabalhos, multa de até 1% (um por cento) do valor contratual, por ocorrência.

15.1.3 Por não cumprimento total do contrato, multa de até 20,0% (vinte por cento) do valor contratual.

15.2 Os valores das multas serão sempre atualizados até o mês da aplicação das mesmas utilizando IPCA-E como índice das penalidades previstas.

15.3 As importâncias correspondentes às multas que forem impostas à contratada serão deduzidas dos pagamentos efetuados.

15.4 Não havendo pagamento a fazer à Contratada, serão as multas e outros débitos descontados na garantia prestada para a execução do contrato. Caso o valor da garantia não seja suficiente para o devido pagamento, a dívida restante será inscrita na Dívida Ativa para cobrança executiva, ficando a empresa suspensa de participar de quaisquer outras licitações promovidas pela Prefeitura enquanto não quitada a dívida.

15.5 Em caso de revisão unilateral do contrato por culpa da contratada, nas hipóteses previstas nos incisos I a XI, artigo 78, da lei 8.666/93 atualizada pela Lei 8.883/93, poderá a contratada em benefício da Prefeitura Municipal de Vargem Alta, a garantia prestada, sem direito a reclamação ou qualquer indenização e sem prejuízo das demais penalidades, inclusive as multas previstas neste edital.

15.6 A recusa injustificada da adjudicatária em assinar o contrato, aceitar ou reiterar o instrumento equivalente, dentro do prazo estabelecido neste edital, caracteriza o descumprimento total da obrigação assumida, sujeitando-se às penalidades estabelecidas para o não cumprimento do contrato.

16 - DOS RECURSOS

16.1 Caberão os recursos nos prazos e condições determinadas pelo Artigo 109, da Lei 8.666/93, atualizada pela Lei 8.883/94, desde que protocolados na Divisão de Protocolo Geral da Prefeitura de Vargem Alta. Não será dado conhecimento aos recursos, impugnações, representações ou consultas que forem encaminhados via fax, telex, telegrama, ou qualquer outro meio, que não seja o protocolo do original na divisão competente.

16.2 A impugnação feita tempestivamente pelo licitante não o impedirá de participar do processo licitatório até o trânsito em julgado da decisão a ela pertinente.

16.3 Interposto, o recurso será comunicado aos demais licitantes que poderão impugná-lo no prazo de 5 (cinco) dias úteis.

16.4 O recurso será dirigido à autoridade superior, por intermédio da que praticou o ato recorrido, a qual poderá reconsiderar sua decisão, no prazo de 05 (cinco) dias úteis, ou, nesse mesmo prazo, fazê-lo subir, devidamente informado, devendo, neste caso, a decisão ser proferida dentro do prazo de 05 (cinco) dias úteis, contados do recebimento do recurso, sob pena de responsabilidade.

16.5 O recurso contra a decisão de habitação, inabilitação ou julgamento das propostas terá efeito suspensivo, podendo a autoridade competente, motivadamente e presentes razões de interesse público, atribuir ao recurso interposto eficácia suspensiva aos demais recursos.

16.6 A partir da divulgação dos atos e decisões que caiba recurso, os autos do processo ficam com vistas franqueadas aos interessados, através de simples solicitação escrita com a identificação do interessado e da pessoa que fará as visitas processo.

16.7 A intimação dos atos referentes à habilitação, julgamento das propostas, cancelamento da licitação e rescisão do contrato será feita mediante publicação na imprensa oficial, salvo nos casos de habilitação ou inabilitação dos licitantes e do julgamento das propostas, se presentes os prepostos dos licitantes no ato em que foi adotada a decisão e lavrada em ata.

17 - DA ALTERAÇÃO CONTRATUAL

17.1 O contrato gerado em função desta licitação poderá ser alterado, com as devidas justificativas, nos casos:

17.1.1 Unilateralmente pela Prefeitura Municipal de Vargem Alta:



PREFEITURA MUNICIPAL DE VARGEM ALTA

Estado do Espírito Santo
Gerência de Licitação e Contratos
Comissão Permanente de Licitação

PROCESSO Nº 2378/2021
TOMADA DE PREÇOS
Nº 011/2021

Fl: _____

Rub: _____

- a) quando houver modificação do projeto ou das especificações, para melhor adequação técnica dos seus objetivos;
- b) quando necessária a modificação do valor contratual em decorrência de acréscimo ou diminuição quantitativa de seu objeto, nos permitidos por Lei.

17.1.2 Por acordo das partes:

- a) quando conveniente a substituição da garantia de execução;
- b) quando necessária a modificação do regime de execução da obra ou serviços, bem como do modo de fornecimento, em fase de verificação técnica da inaplicabilidade dos termos contratuais originários;
- c) quando necessária a modificação da forma de pagamento, por imposição de circunstância supervenientes, mantido o valor inicial atualizado, vedada a antecipação do pagamento, com relação ao Cronograma financeiro fixado, sem a correspondente contraprestação de fornecimento de bens ou execução de obras ou serviços;
- d) para restabelecer a relação que as partes pactuaram inicialmente entre os encargos do contratado e a retribuição da Administração;
- e) para a justa remuneração da obra, serviço ou fornecimento, objetivando manutenção do equilíbrio econômico-financeiro do contrato, na hipótese de sobrevirem fatos imprevisíveis, ou previsíveis, porém de consequências incalculáveis, retardadores ou impeditivos da execução do ajustado;
- f) em caso de força maior, caso fortuito ou fato do príncipe, configurando álea econômica extraordinária e extracontratual.

17.2 O contratado fica obrigado a aceitar, nas mesmas condições contratuais, os acréscimos ou supressões que se fizerem nas obras, em até 25% (vinte e cinco por cento) do valor inicial atualizado do contrato.

17.3 Se no contrato não houver sido contemplado preços unitários para obras ou serviços, esses serão fixados mediante acordo entre as partes, respeitados os limites estabelecidos no item anterior.

17.4 Quaisquer tributos ou encargos legais criados, alterados ou extintos, bem como a superveniência de disposições legais, quando ocorridas após a data da apresentação da proposta, de comprovada repercussão nos preços contratados, implicarão a revisão destes para mais ou menos, conforme o caso.

17.5 Em havendo alteração unilateral do contrato, que aumente os encargos do contratado, a Prefeitura Municipal de Vargem Alta deverá restabelecer, por adiantamento, o equilíbrio econômico-financeiro inicial.

18 - DO RECEBIMENTO DOS SERVIÇOS

18.1 Após a execução total do contrato, o objeto contratual será recebido provisoriamente, pelo responsável por seu acompanhamento e fiscalização, mediante termo circunstanciado, assinado pelas partes em até 15 (quinze) dias de comunicação escrita do Contrato.

18.2 Após o recebimento provisório, e verificado o perfeito atendimento de todas as exigências da Prefeitura Municipal de Vargem Alta, o objeto contratual será recebido definitivamente, por servidor ou comissão designada pela autoridade competente, mediante termo circunstanciado, assinado pelas partes, após o decurso do prazo de observação, ou vistoria que comprovem a adequação do objeto aos termos contratuais, que não poderá ser superior a 30 (trinta) dias da emissão do termo de recebimento provisório.

18.3 O termo de recebimento definitivo é responsável para a liberação da garantia de contratação.

18.4 O recebimento provisório ou definitivo não exclui a responsabilidade civil pela solidez e segurança da obra ou serviço, nem ético-profissional pela perfeita execução do contrato, dentro dos limites estabelecidos pela legislação pertinente.

18.5 **Será designado (a) o (a) servidor (a) Renata Bastianello Campos – Mat. 009028 para a fiscalização do contrato a ser firmado com a empresa vencedora, nos termos do artigo 67 da Lei 8.666/93.**

18.6 **Será designado Geraldo Brunoro Esteves (CREA-ES 033738/D), conforme obrigações atribuídas pelo Contrato Nº 150/2017, para atuar como fiscal técnico do contrato a ser firmado com a empresa vencedora, nos termos do artigo 67 da Lei 8.666/93.**

19 - DAS OBRIGAÇÕES DA CONTRATANTE E DA CONTRATADA

19.1 As obrigações da Contratante e da Contratada são as estabelecidas neste Edital e seus anexos, na proposta apresentada e no Instrumento do Contrato – Anexo X.

20 - DAS DISPOSIÇÕES GERAIS

20.1 As condições expressas neste edital e seus anexos são as básicas para o contrato que posteriormente será firmado e farão parte do mesmo, conforme minuta em anexo.

20.2 Todas as dúvidas deste edital, que não forem resolvidas a nível administrativo, serão dirimidas no foro da Comarca de Vargem Alta, em detrimento de qualquer outro, por mais vantajoso que seja.



PREFEITURA MUNICIPAL DE VARGEM ALTA

Estado do Espírito Santo
Gerência de Licitação e Contratos
Comissão Permanente de Licitação

PROCESSO Nº 2378/2021
TOMADA DE PREÇOS
Nº 011/2021

Fl: _____

Rub: _____

20.3 Na contagem dos prazos estabelecidos neste edital, excluir-se-á o dia do início e incluir-se-á o do vencimento, e considerar-se-ão os dias consecutivos, exceto quando for explicitamente disposto em contrário. Só se iniciam e vencem os prazos referidos neste artigo em dia de expediente no órgão ou entidade.

20.4 A participação da empresa neste certame implica, automaticamente, na aceitação de todas as condições e obrigações previstas neste edital e seus anexos, não sendo admitida qualquer reclamação por parte dos licitantes, contra os termos do edital, após o prazo previsto para impugnações.

20.5 Informações adicionais poderão ser obtidas pelos telefones (28) 3528-1900/ 99968-8191 ou pelo e-mail cpl.vargemalta@gmail.com.

São partes integrantes deste Edital:

Anexo I – Documentos técnicos

Anexo II – Carta Credencial;

Anexo III – Declaração de responsabilidade técnica;

Anexo IV – Declaração de enquadramento;

Anexo V – Declaração conjunta;

Anexo VI – Declaração de subcontratação;

Anexo VII - Modelo de proposta comercial;

Anexo VIII - Declaração de Inteira Responsabilidade;

Anexo IX - Declaração de Elaboração Independente de Proposta;

Anexo X – Minuta contratual.

Vargem Alta, 15 de julho de 2021.

ELIESER RABELLO

Prefeito Municipal



PREFEITURA MUNICIPAL DE VARGEM ALTA

Estado do Espírito Santo
Gerência de Licitação e Contratos
Comissão Permanente de Licitação


PROCESSO Nº 2378/2021
TOMADA DE PREÇOS
Nº 011/2021

Fl: _____


Rub: _____

ANEXO I


DOCUMENTOS TÉCNICOS

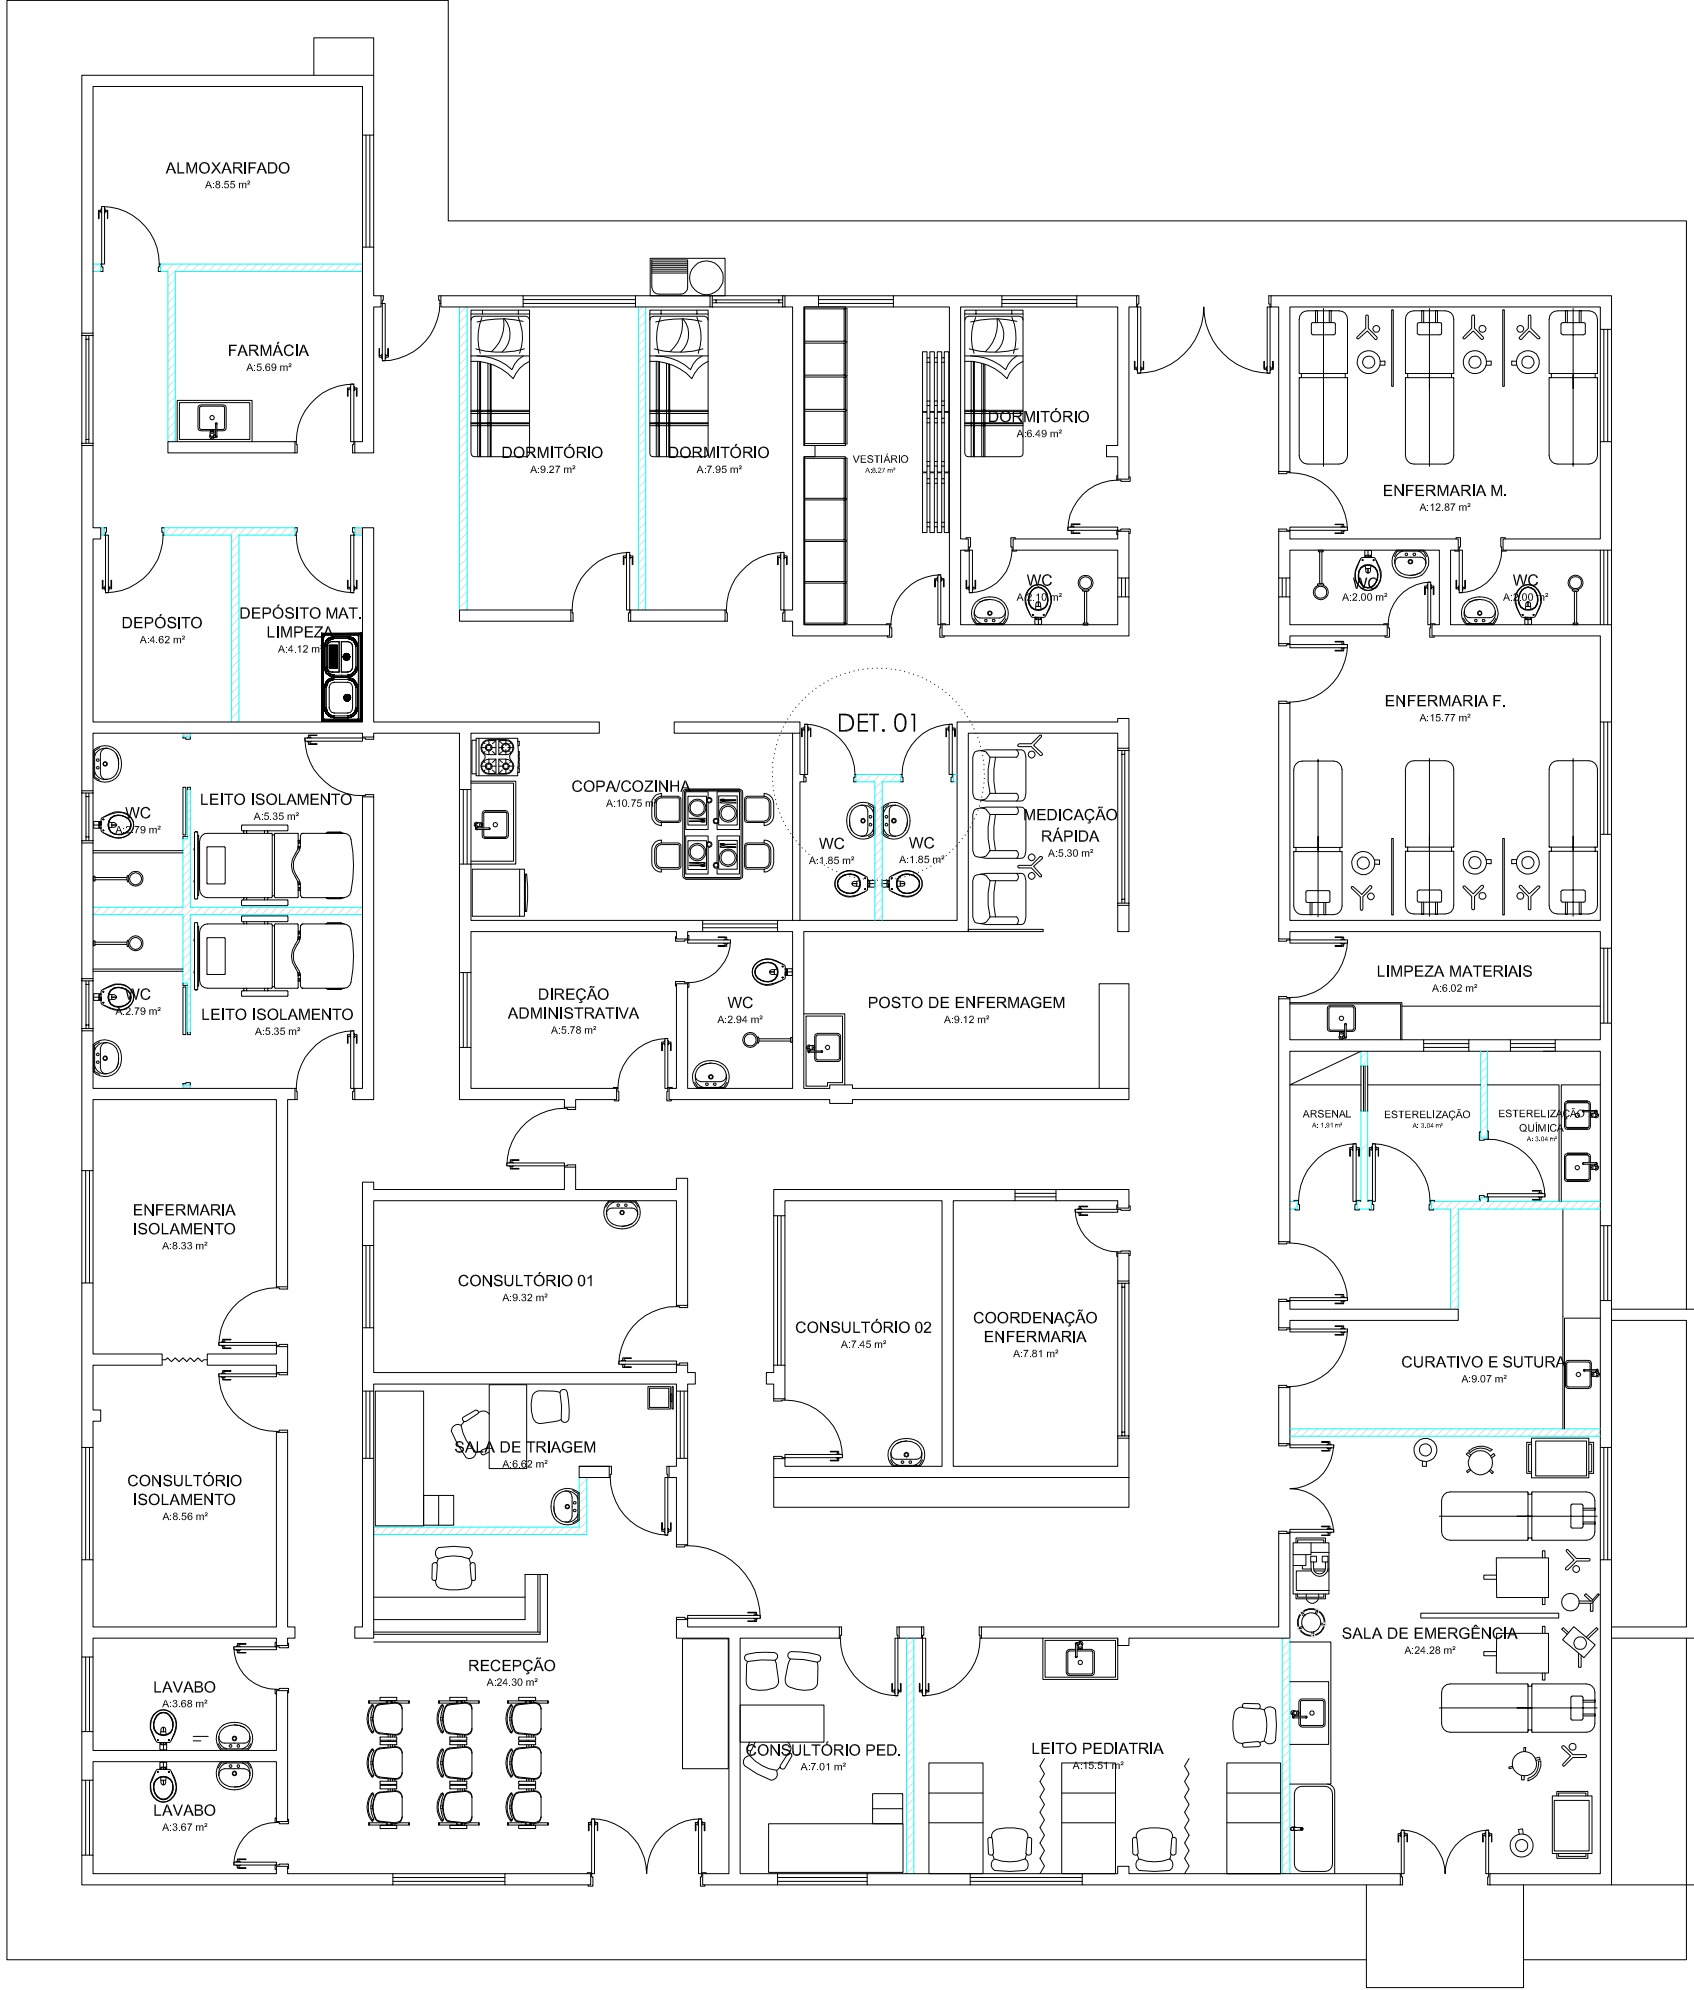

PLANTA BAIXA - LAYOUT
ESCALA 1/50

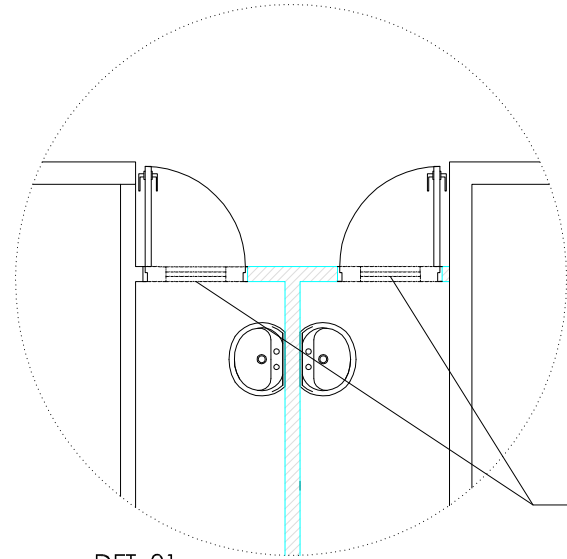

DET. 01

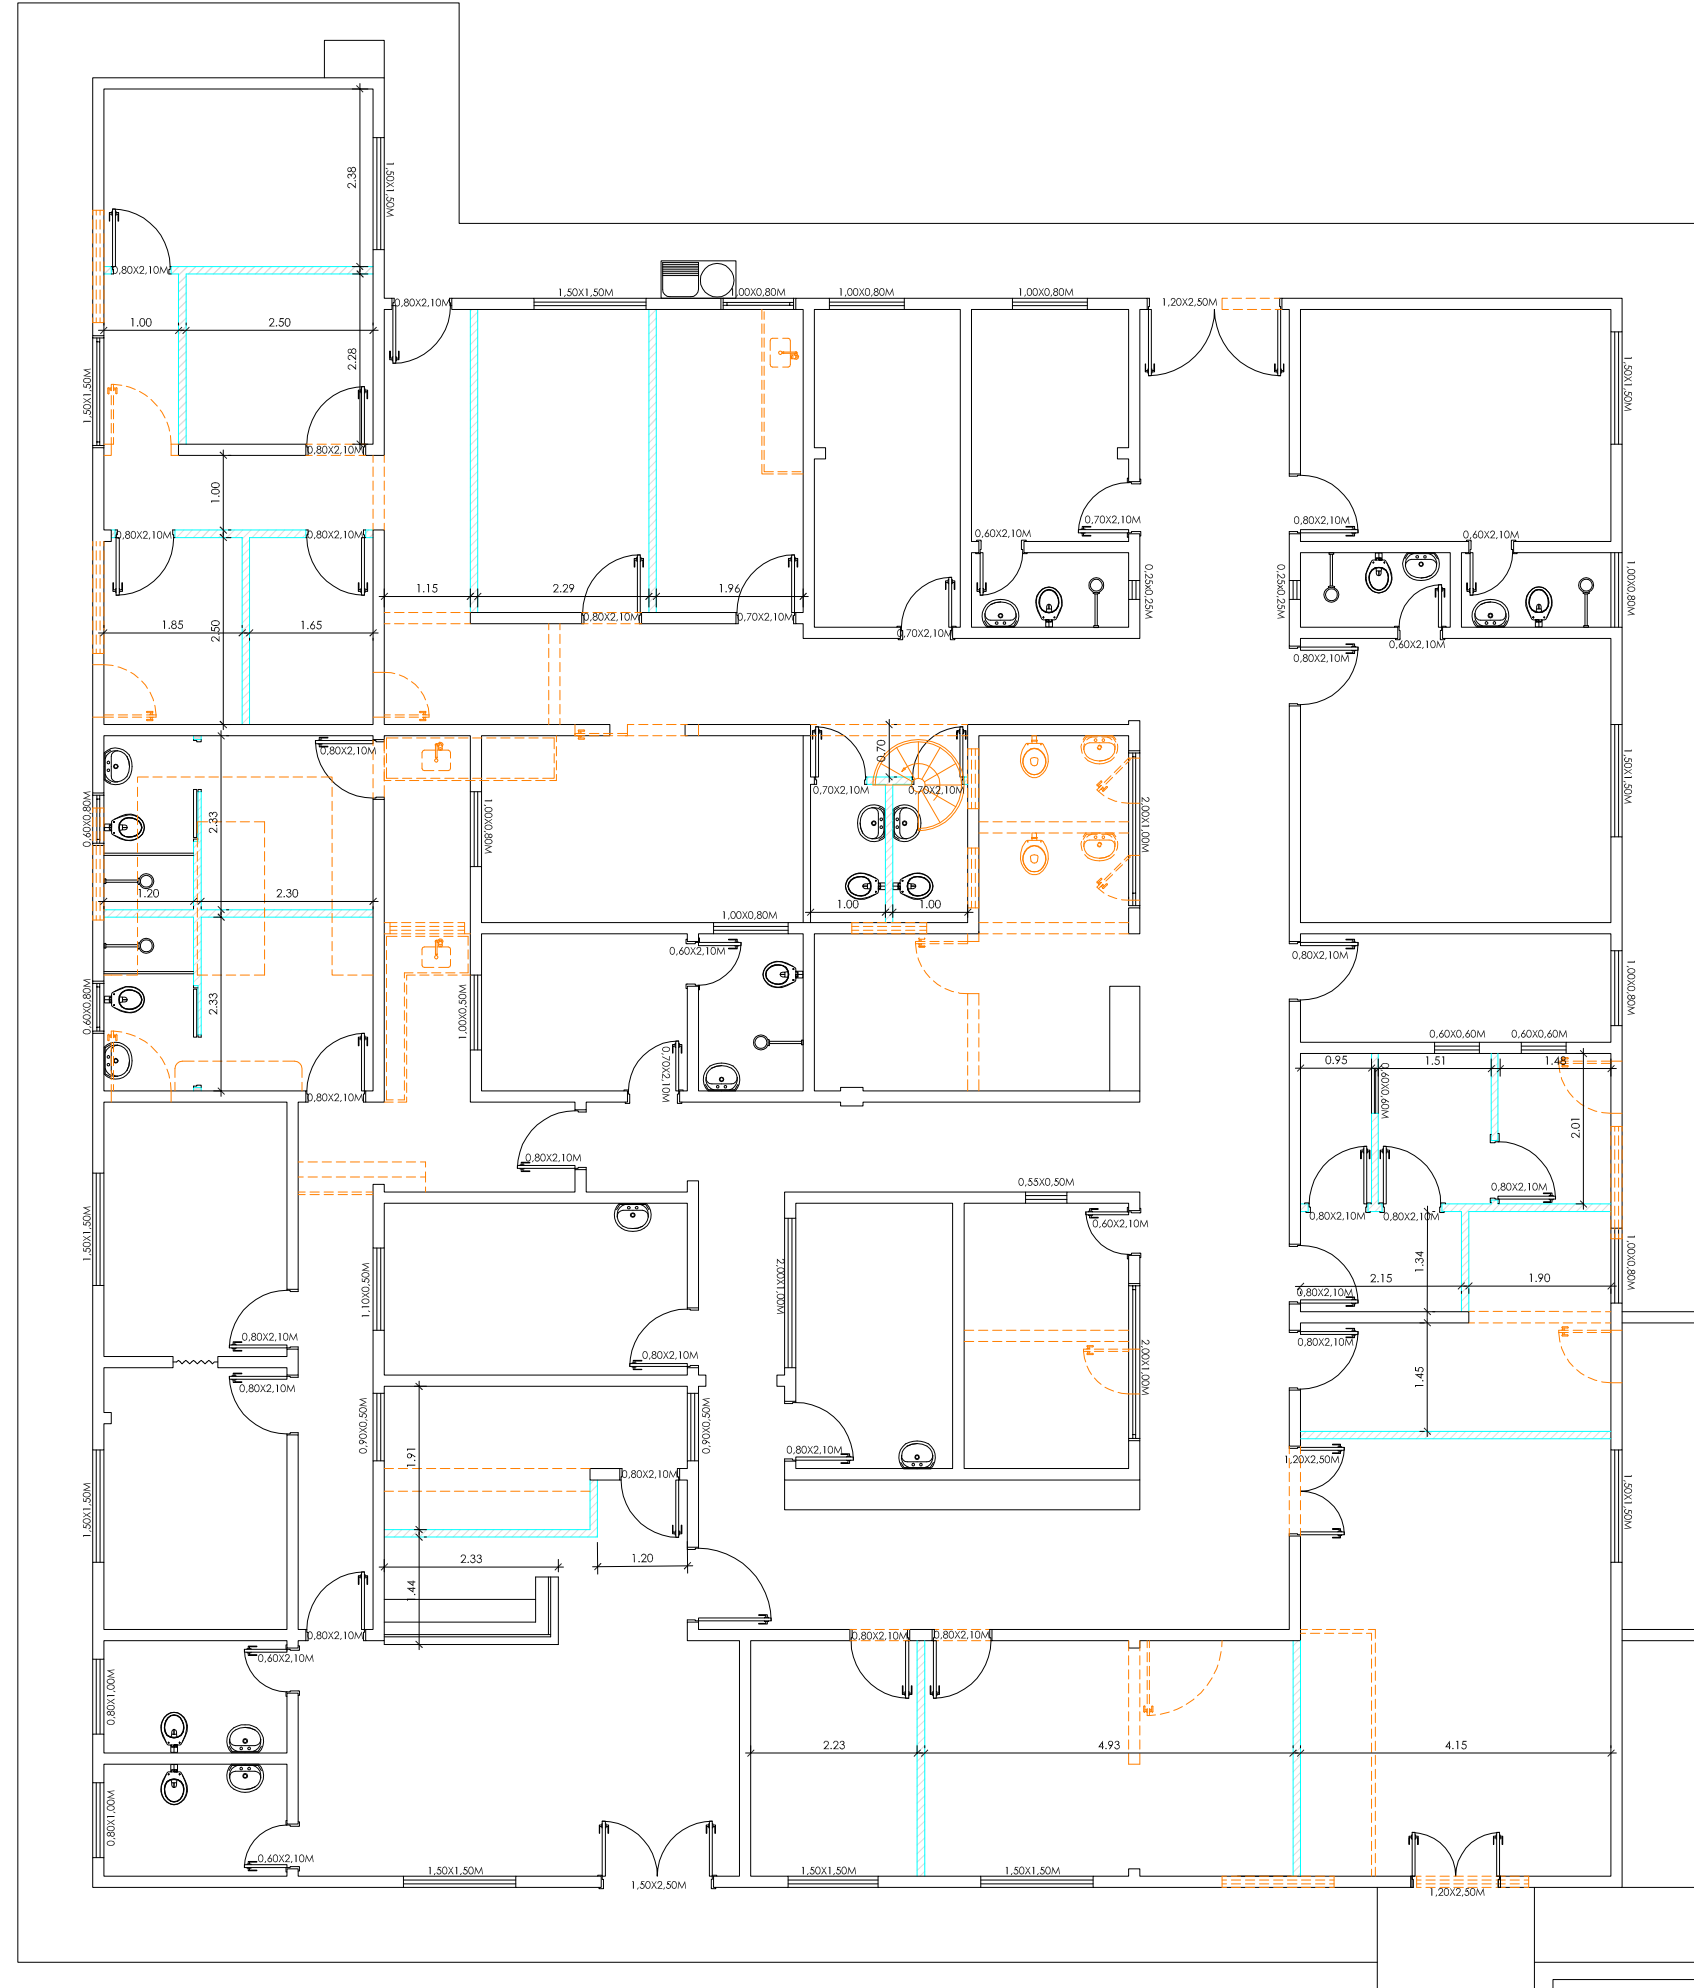

PLANTA DEMOLIÇÃO x CONSTRUÇÃO
ESCALA 1/50

DEMOLIÇÃO
PAREDES DRYWALL



PREFEITURA MUNICIPAL DE VARGEM ALTA
ESTADO DO ESPÍRITO SANTO

TÍTULO
PROJETO PARA REFORMA DO PRONTO SOCORRO MUNICIPAL
LOCALIZADO NO CENTRO - VARGEM ALTA - ES.

PROJETO
PROJETO ARQUITETÔNICO

ESCALA 1/50 DATA MARÇO/2021 DESENHO SARAH PRANCHA 01/01

PREFEITO MUNICIPAL
ELIESER RABELLO

RESP. TÉCNICO
GERALDO BRUNORO ESTEVES
ENGENHEIRO CIVIL E ELETROTÉCNICO - CREA ES 33738/D

A2



PREFEITURA MUNICIPAL DE VARGEM ALTA

ESTADO DO ESPÍRITO SANTO

PLANILHA DE MEDIÇÃO

OBRA:		REFORMA DO PRONTO SOCORRO MUNICIPAL			Data Base:	
LOCAL:		CENTRO SEDE - MUNICÍPIO DE VARGEM ALTA - ES			dez/20	
ITEM	CÓDIGO IOPEs	ESPECIFICAÇÃO	UNID	QUANT.	PREÇOS EM REAL	
					P. UNIT.	P. TOTAL
1		SERVIÇOS PRELIMINARES				
1.1	20305	Placa de obra nas dimensões de 2.0 x 4.0 m, padrão IOPEs	m2	1,00	R\$ 317,50	R\$ 317,50
1.2	151706	Padrão de entrada de energia elétrica, trifásico, entrada aérea, a 4 fios, carga instalada em muro de 41001 até 47000W - 220/127V	und	1,00	R\$ 5.583,75	R\$ 5.583,75
		SUBTOTAL 1				R\$ 5.901,25
2		ADMINISTRAÇÃO LOCAL				
2.1		Administração do canteiro de obras	und	1,00	R\$ 11.476,12	R\$ 11.476,12
		SUBTOTAL 2				R\$ 11.476,12
3		DEMOLIÇÕES E RETIRADAS				
3.1	10201	Demolição de piso cimentado inclusive lastro de concreto	m2	2,20	R\$ 25,37	R\$ 55,81
3.2	10206	Demolição de revestimento com azulejos	m2	51,52	R\$ 48,77	R\$ 2.512,80
3.3	10209	Demolição de alvenaria	m3	10,06	R\$ 58,54	R\$ 588,90
3.4	10214	Retirada de portas e janelas de madeira, inclusive batentes	m2	41,71	R\$ 15,60	R\$ 650,81
3.5	10222	Demolição de elementos vazados cerâmicos ou de concreto	m2	1,61	R\$ 21,61	R\$ 34,71
3.6	10223	Retirada de aparelhos sanitários	und	3,00	R\$ 20,28	R\$ 60,83
3.7	10224	Retirada de grades, gradis, alambrados, cercas e portões	m2	1,13	R\$ 17,17	R\$ 19,32
3.8	10225	Retirada de bancada de pia	m2	19,55	R\$ 24,32	R\$ 475,37
3.9	010239	Retirada de divisórias sem reaproveitamento	m2	31,47	R\$ 38,01	R\$ 1.196,28
3.10	010230	Retirada de pintura antiga a base de PVA	m2	614,02	R\$ 6,20	R\$ 3.809,81
		SUBTOTAL 3				R\$ 9.404,64
4		PAREDES E PAINÉIS				
4.1	050606	Alvenaria de blocos cerâmicos 10 furos 10x20x20cm, assentados c/argamassa de cimento, cal hidratada CH1 e areia traço 1:0,5:8, esp. das juntas 12mm e esp. das paredes s/revestimento, 10cm (bloco comprado na fábrica, posto obra)	m2	30,21	R\$ 68,51	R\$ 2.069,44



PREFEITURA MUNICIPAL DE VARGEM ALTA

ESTADO DO ESPÍRITO SANTO

PLANILHA DE MEDIÇÃO

OBRA:	REFORMA DO PRONTO SOCORRO MUNICIPAL				Data Base:	
LOCAL:	CENTRO SEDE - MUNICÍPIO DE VARGEM ALTA - ES				dez/20	
ITEM	CÓDIGO IOPEs	ESPECIFICAÇÃO	UNID	QUANT.	PREÇOS EM REAL	
					P. UNIT.	P. TOTAL
4.2	96358 SINAPI-01/2021	Parede com placas de gesso acartonado (drywall), para uso interno, com duas faces simples e estrutura metálica com guias simples, sem vãos. AF_06/2017_P	m2	162,98	R\$ 91,56	R\$ 14.923,19
4.3	96372 SINAPI-01/2021	Instalação de isolamento com lã de rocha em paredes drywall.AF_06/2017	m2	162,98	R\$ 23,56	R\$ 3.840,13
4.4	72119 SINAPI-01/2021	Vidro temperado incolor, espessura 8mm, fornecimento e instalação, inclusive massa para vedação	m2	2,50	R\$ 442,64	R\$ 1.106,60
		SUBTOTAL 4				R\$ 21.939,36
5		PISO				
5.1	130211	Fornecimento e instalação de Piso Paviflex dim. 30x30cm, esp. 2mm linha Chroma Concept ref. Fademac ou equivalente	m2	9,87	R\$ 185,88	R\$ 1.834,62
		SUBTOTAL 5				R\$ 1.834,62
6		ESQUADRIAS				
6.1	060102	Marco de madeira de lei de 1ª (Peroba, Ipê, Angelim Pedra ou equivalente) com 15x3 cm de batente, nas dimensões de 0.70 x 2.10 m	und	4,00	R\$ 328,62	R\$ 1.314,50
6.2	060103	Marco de madeira de lei de 1ª (Peroba, Ipê, Angelim Pedra ou equivalente) com 15x3 cm de batente, nas dimensões de 0.80 x 2.10 m	und	12,00	R\$ 328,62	R\$ 3.943,49
6.3	060110	Marco de madeira de lei de 1ª (Peroba, Ipê, Angelim Pedra ou equivalente)com 15 x 3 cm de batente	m	16,20	R\$ 75,96	R\$ 1.230,57
6.4	61302	Porta em madeira de lei tipo angelim pedra ou equiv.c/enchimento em madeira 1a.qualidade esp. 30mm p/ pintura, inclusive alizares, dobradiças e fechadura externa em latão cromado LaFonte ou equiv., exclusive marco, nas dim.: 0.70 x 2.10 m	und	4,00	R\$ 789,64	R\$ 3.158,56
6.5	061303	Porta em madeira de lei tipo angelim pedra ou equiv.c/enchimento em madeira 1a.qualidade esp. 30mm p/ pintura, inclusive alizares, dobradiças e fechadura externa em latão cromado LaFonte ou equiv., exclusive marco, nas dim.: 0.80 x 2.10 m	und	14,00	R\$ 797,56	R\$ 11.165,85



PREFEITURA MUNICIPAL DE VARGEM ALTA

ESTADO DO ESPÍRITO SANTO

PLANILHA DE MEDIÇÃO

OBRA:		REFORMA DO PRONTO SOCORRO MUNICIPAL			Data Base:	
LOCAL:		CENTRO SEDE - MUNICÍPIO DE VARGEM ALTA - ES			dez/20	
ITEM	CÓDIGO IOPEs	ESPECIFICAÇÃO	UNID	QUANT.	PREÇOS EM REAL	
					P. UNIT.	P. TOTAL
6.6	060101	Marco de madeira de lei de 1ª (Peroba, Ipê, Angelim Pedra ou equivalente) com 15x3 cm de batente, nas dimensões de 0.60 x 2.10 m (3 portas 1,20)	und	6,00	R\$ 328,62	R\$ 1.971,75
6.7	071701	Janela de correr para vidro em alumínio anodizado cor natural, linha 25, completa, incl. puxador com tranca, alizar, caixilho e contramarco, exclusive vidro	m2	5,08	R\$ 435,73	R\$ 2.213,49
6.8	100669 - SINAPI-12/2020	Janela de Madeira (Pinus/Eucalipto ou equiv.) tipo basculante com 2 folhas para vidro, com batente, alizar e ferragens. Exclusive vidros, acabamento e contramarco. Fornecimento e instalação. AF_12/2019	m2	1,54	R\$ 856,62	R\$ 1.319,20
6.9	062212	Recolocação de marco em madeira, excl. marco.	m	26,00	R\$ 15,09	R\$ 392,41
6.10	080102	Vidro plano transparente liso, com 4 mm de espessura	m2	6,46	R\$ 187,62	R\$ 1.212,02
SUBTOTAL 6						R\$ 27.921,85
7		INSTALAÇÃO ELÉTRICA				
7.1	151801	Ponto padrão de luz no teto - considerando eletroduto PVC rígido de 3/4" inclusive conexões (4.5m), fio isolado PVC de 2.5mm2 (16.2m) e caixa estampada 4x4" (1 und)	und	33,00	R\$ 218,79	R\$ 7.219,95
7.2	151809	Ponto padrão de interruptor de 2 teclas simples - considerando eletroduto PVC rígido de 3/4" inclusive conexões (3.3m), fio isolado PVC de 2.5mm2 (17.2m) e caixa estampada 4x2" (1 und)	und	4,00	R\$ 200,04	R\$ 800,17
7.3	151811	Ponto padrão de interruptor de 1 tecla simples e 1 tomada dois pólos mais terra 10A/250V - considerando eletroduto PVC rígido de 3/4" inclusive conexões (4.5m), fio isolado PVC de 2.5mm2 (19.4m) e caixa estampada 4x2" (1 und)	und	15,00	R\$ 199,06	R\$ 2.985,89
7.4	151820	Ponto padrão de interruptor de 1 tecla intermediário - considerando eletroduto PVC rígido de 3/4" inclusive conexões (3.3m), fio isolado PVC de 2.5mm2 (15.8m) e caixa estampada 4x2" (1 und)	und	10,00	R\$ 236,76	R\$ 2.367,59
7.5	151803	Ponto padrão de tomada 2 pólos mais terra - considerando eletroduto PVC rígido de 3/4" inclusive conexões (5.0m), fio isolado PVC de 2.5mm2 (16.5m) e caixa estampada 4x2" (1 und)	und	44,00	R\$ 223,79	R\$ 9.846,61



PREFEITURA MUNICIPAL DE VARGEM ALTA

ESTADO DO ESPÍRITO SANTO

PLANILHA DE MEDIÇÃO

OBRA:		REFORMA DO PRONTO SOCORRO MUNICIPAL			Data Base:	
LOCAL:		CENTRO SEDE - MUNICÍPIO DE VARGEM ALTA - ES			dez/20	
ITEM	CÓDIGO IOPEs	ESPECIFICAÇÃO	UNID	QUANT.	PREÇOS EM REAL	
					P. UNIT.	P. TOTAL
7.6	151807	Ponto padrão de ventilador no teto - considerando eletroduto PVC rígido de 3/4" inclusive conexões (4.5m), fio isolado PVC de 2.5mm2 (21.6m) e caixa estampada 4x4" (1 und)	und	4,00	R\$ 259,52	R\$ 1.038,09
7.7	180101	Luminária p/ duas lâmpadas fluorescentes 20W, completa, c/ reator duplo-127V partida rápida e alto fator de potência, soquete antivibratório e lâmpada fluorescente 20W-127V	und	23,00	R\$ 129,28	R\$ 2.973,37
7.8	180102	Luminária p/ duas lâmpadas fluorescentes 40W, completa, c/ reator duplo-127V partida rápida e alto fator de potência, soquete antivibratório e lâmpada fluorescente 40W-127V	und	10,00	R\$ 145,40	R\$ 1.454,04
7.9	180204	Interruptor de uma tecla simples 10A/250V, com placa 4x2"	und	25,00	R\$ 31,81	R\$ 795,22
7.10	180205	Interruptor de duas teclas simples 10A/250V, com placa 4x2"	und	4,00	R\$ 51,63	R\$ 206,51
7.11	180202	Tomada padrão brasileiro linha branca, NBR 14136 2 polos + terra 20A/250V, com placa 4x2"	und	44,00	R\$ 42,27	R\$ 1.859,77
7.12	180702	Ventilador de teto base madeira sem alojamento para luminária, ref. Tron ou equivalente, com comando de interruptor simples, sem dimer para regulagem de velocidade	und	4,00	R\$ 279,07	R\$ 1.116,26
7.13	151425	Cabo de cobre termoplástico, com isolamento para 1000V, seção de 50 mm2	M	200,00	R\$ 41,80	R\$ 8.359,27
7.14	151139	Eletroduto PEAD, cor preta, diam. 2", marca ref. Kanaflex ou equivalente	M	200,00	R\$ 26,27	R\$ 5.254,33
7.15	151903	Quadro distrib. energia, embutido ou semi embutido, capac. p/ 34 disj. DIN, c/barram trif. 100A barra. Neutro e terra, fab. em chapa de aço 12 USG com porta, espelho, trinco com fechad ch yale, Ref. QDTN II-34DINCEMAR ou equiv	und	2,00	R\$ 594,13	R\$ 1.188,26
7.16	151301	Mini-Disjuntor monopolar 16 A, curva C - 5KA 220/127VCA (NBR IEC 60947-2), Ref. Siemens, GE, Schneider ou equivalente	und	13,00	R\$ 20,20	R\$ 262,57
7.17	151338	Mini-Disjuntor monopolar 10 A, curva C - 5KA 220/127VCA (NBR IEC 60947-2), Ref. Siemens, GE, Schneider ou equivalente	und	10,00	R\$ 20,20	R\$ 201,98
7.18	151323	Mini-Disjuntor bipolar 40 A, curva C - 5KA 220/127VCA (NBR IEC 60947-2), Ref. Siemens, GE, Schneider ou equivalente	und	10,00	R\$ 57,49	R\$ 574,91
		SUBTOTAL 7				R\$ 48.504,79



PREFEITURA MUNICIPAL DE VARGEM ALTA

ESTADO DO ESPÍRITO SANTO

PLANILHA DE MEDIÇÃO

OBRA:		REFORMA DO PRONTO SOCORRO MUNICIPAL			Data Base:	
LOCAL:		CENTRO SEDE - MUNICÍPIO DE VARGEM ALTA - ES			dez/20	
ITEM	CÓDIGO IOPEs	ESPECIFICAÇÃO	UNID	QUANT.	PREÇOS EM REAL	
					P. UNIT.	P. TOTAL
8		AR CONDICIONADO				
8.1	91928 SINAPI 12/2020	CABO DE COBRE FLEXÍVEL ISOLADO, 4 MM², ANTI-CHAMA 450/750 V, PARA CIRCUITOS TERMINAIS - FORNECIMENTO E INSTALAÇÃO. AF_12/2015	M	180,00	R\$ 6,64	R\$ 1.194,59
8.2	97330 SINAPI 12/2020	TUBO EM COBRE FLEXÍVEL, DN 5/8", COM ISOLAMENTO, INSTALADO EM RAMAL DE ALIMENTAÇÃO DE AR CONDICIONADO COM CONDENSADORA INDIVIDUAL FORNECIMENTO E INSTALAÇÃO. AF_12/2015	M	60,00	R\$ 66,63	R\$ 3.997,69
8.3	101893 SINAPI 12/2020	DISJUNTOR TRIPOLAR TIPO NEMA, CORRENTE NOMINAL DE 10 ATÉ 50A - FORNECIMENTO E INSTALAÇÃO. AF_10/2020	UND	12,00	R\$ 101,25	R\$ 1.215,01
8.4	91996 SINAPI 12/2020	TOMADA MÉDIA DE EMBUTIR (1 MÓDULO), 2P+T 10 A, INCLUINDO SUPORTE E PLACA - FORNECIMENTO E INSTALAÇÃO. AF_12/2015	UND	12,00	R\$ 35,77	R\$ 429,30
8.5	91844 SINAPI 12/2020	ELETRODUTO FLEXÍVEL CORRUGADO, PVC, DN 25 MM (3/4"), PARA CIRCUITOS TERMINAIS, INSTALADO EM LAJE - FORNECIMENTO E INSTALAÇÃO. AF_12/2015	M	180,00	R\$ 6,81	R\$ 1.225,22
8.6	101878 SINAPI 12/2021	QUADRO DE DISTRIBUIÇÃO DE ENERGIA EM CHAPA DE AÇO GALVANIZADO, DE SOBREPOR, COM BARRAMENTO TRIFÁSICO, PARA 18 DISJUNTORES DIN 100A - FORNECIMENTO E INSTALAÇÃO. AF_10/2020	UND	1,00	R\$ 622,32	R\$ 622,32
		SUBTOTAL 8				R\$ 8.684,14
9		INSTALAÇÃO DE REDE DE LÓGICA				
9.1	160806	Espelho 4" x 2" com conector RJ 45 fêmea CAT. 5e	und	14,00	R\$ 29,06	R\$ 406,84
9.2	160807	Conector RJ 45 macho	und	18,00	R\$ 12,07	R\$ 217,24
9.3	160808	Fornecimento e instalação de Cabo de rede par trançado 4 pares Categoria 5e	m	106,07	R\$ 3,42	R\$ 362,39
9.4	00039810 SINAPI 12/2020	CAIXA DE PASSAGEM ELETRICA DE PAREDE, DE EMBUTIR, EM PVC, COM TAMPA APARAFUSADA, DIMENSOES 120 X 120 X *75* MM	UN	3,00	R\$ 25,05	R\$ 75,16
		SUBTOTAL 9				R\$ 1.061,63
10		INSTALAÇÃO HIDRO-SANITÁRIA				
10.1	140701	Ponto de água fria (lavatório, tanque, pia de cozinha, etc...)	pt	14,00	R\$ 97,39	R\$ 1.363,45



PREFEITURA MUNICIPAL DE VARGEM ALTA

ESTADO DO ESPÍRITO SANTO

PLANILHA DE MEDIÇÃO

OBRA:		REFORMA DO PRONTO SOCORRO MUNICIPAL			Data Base:	
LOCAL:		CENTRO SEDE - MUNICÍPIO DE VARGEM ALTA - ES			dez/20	
ITEM	CÓDIGO IOPEs	ESPECIFICAÇÃO	UNID	QUANT.	PREÇOS EM REAL	
					P. UNIT.	P. TOTAL
10.2	140702	Ponto com registro de pressão (chuveiro, caixa de descarga, etc...)	pt	6,00	R\$ 228,62	R\$ 1.371,70
10.3	140704	Ponto de válvula de descarga, inclusive válvula (sem acabamento)	pt	4,00	R\$ 408,03	R\$ 1.632,11
10.4	140705	Ponto para esgoto primário (vaso sanitário)	pt	4,00	R\$ 113,37	R\$ 453,49
10.5	140706	Ponto para esgoto secundário (pia, lavatório, mictório, tanque, bidê, etc...)	pt	14,00	R\$ 92,61	R\$ 1.296,56
10.6	140708	Ponto para ralo sifonado, inclusive ralo sifonado 100 x 40 mm c/ grelha em pvc	pt	11,00	R\$ 85,74	R\$ 943,13
10.7	140709	Ponto para ralo seco, inclusive ralo pvc 10 cm com grelha em pvc	pt	11,00	R\$ 86,47	R\$ 951,20
		SUBTOTAL 10				R\$ 8.011,66
11		RESERVATÓRIO - BARRILETE E COLUNAS				
11.1	170550	Reservatório de polietileno de 2000L, inclusive peça de apoio 6x16 cm, exclusive flanges e torneira de bóia	und	2,00	R\$ 1.952,60	3.905,19
11.2	142119	Torneira de bóia de PVC, diâm. 3/4" (20mm)	und	2,00	R\$ 95,54	191,09
11.3	142124	Adaptador de PVC com flanges livres para caixa d'água de 25mmx3/4"	und	2,00	R\$ 15,73	31,47
11.4	141525	Adaptador PVC soldável com flanges livres 50 mm x 1 1/2"	und	4,00	R\$ 36,51	146,03
11.5	141415	Tubo de PVC rígido soldável marrom, diâm. 75mm (2 1/2"), inclusive conexões	m	130,00	R\$ 98,23	12.769,56
11.6	170325	Registro de gaveta bruto diam. 65mm (2 1/2")	und	2,00	R\$ 408,51	817,03
		SUBTOTAL 11				17.860,36
12		APARELHOS HIDRO-SANITÁRIOS				
12.1	170101	Lavatório de louça branca com coluna, marcas de referência Deca, Celite ou Ideal Standard, inclusive sifão, válvula e engates cromados, exclusive torneira.	und	3,00	R\$ 606,32	R\$ 1.818,95
12.2	170116	Vaso sanitário padrão popular completo com acessórios para ligação, marcas de referência Deca, Celite ou Ideal Standard, inclusive assento plástico	und	2,00	R\$ 437,77	R\$ 875,54
12.3	170121	Recolocação de vaso sanitário, inclusive fornecimento de acessórios, parafusos de fixação, anel de vedação, bolsa e tubo de ligação, etc), exclusive fornecimento do vaso e tampa	und	2,00	R\$ 212,70	R\$ 425,40
12.4	170122	Recolocação de lavatório sanitário, com acessórios em metal (engate, sifão, válvula), exclusive fornecimento do mesmo	und	2,00	R\$ 361,26	R\$ 722,52
12.5	170220	Bancada de granito com espessura de 2 cm	m2	9,17	R\$ 410,33	R\$ 3.763,77



PREFEITURA MUNICIPAL DE VARGEM ALTA

ESTADO DO ESPÍRITO SANTO

PLANILHA DE MEDIÇÃO

OBRA:		REFORMA DO PRONTO SOCORRO MUNICIPAL			Data Base:	
LOCAL:		CENTRO SEDE - MUNICÍPIO DE VARGEM ALTA - ES			dez/20	
ITEM	CÓDIGO IOPEs	ESPECIFICAÇÃO	UNID	QUANT.	PREÇOS EM REAL	
					P. UNIT.	P. TOTAL
12.6	170304	Torneira pressão cromada diâm. 1/2" para lavatório, marcas de referência Fabrimar, Deca ou Docol	und	5,00	R\$ 149,79	R\$ 748,94
12.7	170306	Torneira para tanque, marcas de referência Fabrimar, Deca ou Docol.	und	2,00	R\$ 119,51	R\$ 239,02
12.8	170310	Torneira pressão cromada diâm. 3/4" para uso geral, marcas de referência Fabrimar, Deca ou Docol	und	7,00	R\$ 121,41	R\$ 849,87
12.9	170512	Cuba de aço inox nº 1(dim.460x300x150)mm, marcas de referência Franke, Strake, tramontina, inclusive válvula de metal 31/2" e sifão cromado 1 x 1/2", excl. torneira	und	6,00	R\$ 577,64	R\$ 3.465,81
12.10	170535	Pia em aço inox com 01 cuba nº 1, dimensões de 0.60 x 1.80m, inclusive válvula americana, exclusive sifão	und	1,00	R\$ 2.170,34	R\$ 2.170,34
12.11	142104	Sifão em PVC para pia de cozinha ou lavatório 1x11/2"	und	1,00	R\$ 32,75	R\$ 32,75
12.12	170509	Tanque de aço inox nº 2, marcas de referência Fisher, Metalpress ou Mekal, inclusive válvula de metal e sifão	und	1,00	R\$ 1.707,11	R\$ 1.707,11
12.13	170546	Tanque em mármore sintético com 2 bojos, inclusive válvula e sifão em PVC	und	1,00	R\$ 458,65	R\$ 458,65
		SUBTOTAL 12				R\$ 17.278,66
13		PINTURA				
13.1	190104	Pintura com tinta látex PVA, marcas de referência Suvinil, Coral ou Metalatex, inclusive selador em paredes internas, externas e forros a três demãos (interno + externo)	m2	912,40	R\$ 25,32	R\$ 23.098,32
13.2	190105	Pintura com tinta esmalte sintético, marcas de referência Suvinil, Coral ou Metalatex, inclusive selador acrílico, em paredes a três demãos - (barra impermeável com 1,50 m de altura)	m2	126,00	R\$ 29,54	R\$ 3.722,41
13.3	190101	Emassamento de paredes e forros, com duas demãos de massa à base de PVA, marcas de referência Suvinil, Coral ou Metalatex (exceto paredes drywall)	m2	625,91	R\$ 13,89	R\$ 8.692,90
		SUBTOTAL 13				R\$ 35.513,64
14		REVESTIMENTO				
14.1	120101	Chapisco de argamassa de cimento e areia média ou grossa lavada, no traço 1:3, espessura 5 mm	m2	60,41	R\$ 4,69	R\$ 283,09



PREFEITURA MUNICIPAL DE VARGEM ALTA

ESTADO DO ESPÍRITO SANTO

PLANILHA DE MEDIÇÃO

OBRA:		REFORMA DO PRONTO SOCORRO MUNICIPAL			Data Base:	
LOCAL:		CENTRO SEDE - MUNICÍPIO DE VARGEM ALTA - ES			dez/20	
ITEM	CÓDIGO IOPEs	ESPECIFICAÇÃO	UNID	QUANT.	PREÇOS EM REAL	
					P. UNIT.	P. TOTAL
14.2	120302	Reboco de argamassa de cimento, cal hidratada CH1 e areia média ou grossa lavada no traço 1:0.5:6, espessura 5mm	m2	81,97	R\$ 23,97	R\$ 1.964,64
14.3	120301	Emboço de argamassa de cimento, cal hidratada CH1 e areia média ou grossa lavada no traço 1:0.5:6, espessura 20 mm	m2	142,38	R\$ 33,64	R\$ 4.789,85
14.4	120201	Azulejo branco 15 x 15 cm, juntas a prumo, assentado com argamassa de cimento colante, inclusive rejuntamento com cimento branco, marcas de referência Eliane, Cecrisa ou Portobello	m2	276,08	R\$ 82,68	R\$ 22.825,31
14.5	130315	Rodapé de mármore ou granito, assentado com argamassa de cimento, cal hidratada CH1 e areia no traço 1:0,5:8, incl. rejuntamento com cimento branco, h=7cm	m	147,43	R\$ 45,79	R\$ 6.750,65
14.6	142202	Abertura e fechamento de rasgos em alvenaria, para passagem de tubulações, diâm. 1 1/4" a 2"	m	147,43	R\$ 14,37	R\$ 2.118,57
		SUBTOTAL 14				R\$ 38.732,11
15		SERVIÇOS COMPLEMENTARES				
15.1	200209	Confecção de rampa cimentado camurçado com argamassa de cimento e areia no traço 1:3 esp. 1.5cm, e lastro de concreto com 8cm de espessura, inclusive preparo de caixa	m2	3,00	R\$ 150,73	R\$ 452,19
		SUBTOTAL 15				452,19
16		COMBATE AO INCÊNDIO				
16.1	160604	Extintor de incêndio de água pressurizada capacidade 2A (10L), inclusive suporte para fixação e EXCLUSIVE placa sinalizadora em PVC fotoluminescente	und	4,00	R\$ 175,76	R\$ 703,04
16.2	160605	Extintor de incêndio portátil de pó químico ABC com capacidade 2A-20B:C (6 kg), inclusive suporte para fixação, EXCLUSIVE placa sinalizadora em PVC fotoluminescente	und	4,00	R\$ 242,66	R\$ 970,65
16.3	160608	Ponto para seta indicativa de saída, incl. seta em acrílico, com fonte alimentadora própria que assegure um funcionamento mínimo de 1h, para quando ocorrer falta de energia elétrica na rede pública, conforme projeto	und	15,00	R\$ 379,48	R\$ 5.692,19
16.4	160612	Placa de sinalização de segurança CODIGO 14 - 315/158(NBR 13.434); CÓDIGO S3(NT 14/2010-ES) ("SAIDA DE EMERGÊNCIA" - seta vertical)	und	8,00	R\$ 34,94	R\$ 279,50
16.5	160613	Ponto para iluminação de emergência completo, inclusive bloco autônomo de iluminação 2x9W com tomada universal	und	10,00	R\$ 251,60	R\$ 2.516,03
		SUBTOTAL 16				R\$ 10.161,40



PREFEITURA MUNICIPAL DE VARGEM ALTA

ESTADO DO ESPÍRITO SANTO

PLANILHA DE MEDIÇÃO

OBRA:		REFORMA DO PRONTO SOCORRO MUNICIPAL			Data Base:	
LOCAL:		CENTRO SEDE - MUNICÍPIO DE VARGEM ALTA - ES			dez/20	
ITEM	CÓDIGO IOPEs	ESPECIFICAÇÃO	UNID	QUANT.	PREÇOS EM REAL	
					P. UNIT.	P. TOTAL
17		LIMPEZA FINAL				
17.1	200401	Limpeza geral da obra	m2	539,36	R\$ 12,02	R\$ 6.481,28
		SUBTOTAL 17				R\$ 6.481,28
		TOTAL				R\$ 271.219,69

Vargem Alta / ES, 10 de Março de 2021

GERALDO BRUNORO ESTEVES
CREA/ES 033738/D

ELIESER RABELLO
PREFEITO MUNICIPAL



PREFEITURA MUNICIPAL DE VARGEM ALTA

ESTADO DO ESPÍRITO SANTO

OBRA: REFORMA DO PRONTO SOCORRO MUNICIPAL

LOCAL: CENTRO - VARGEM ALTA ES

COMPOSIÇÃO DE PREÇO AUXILIAR

Item 9	ADMINISTRAÇÃO LOCAL	Unidade
9.1	Administração do canteiro de obra	UND

CÓDIGO	1 - MÃO DE OBRA	UNID.	COEFICIENTE	P. UNITÁRIO	TOTAL PARCIAL	QUANTIDADE	TOTAL
93567 SINAPI	ENGENHEIRO CIVIL DE OBRA PLENO COM ENCARGOS COMPLEMENTARES	MÊS	0,10	15.328,48	1.532,85	3,00	4.598,54
93572 SINAPI	ENCARREGADO GERAL DE OBRAS COM ENCARGOS COMPLEMENTARES	MÊS	0,20	5.955,07	1.191,01	3,50	4.168,55
TOTAL A							8.767,09

RESUMO

DISCRIMINAÇÃO	TAXA	VALORES
MÃO DE OBRA (TOTAL A)		8.767,09
MATERIAIS (TOTAL B)		-
EQUIPAMENTOS (TOTAL C)		-
BDI ADERIDO	30,90%	2.709,03
ENCARGOS SOCIAIS ADERIDO		-
SUBTOTAL		11.476,12
TOTAL		11.476,12

Vargem Alta / ES, 10 de Março de 2021

GERALDO BRUNORO ESTEVES
CREA-ES 033738/D



PREFEITURA MUNICIPAL DE VARGEM ALTA

ESTADO DO ESPÍRITO SANTO

OBRA: REFORMA DO PRONTO SOCORRO MUNICIPAL IOPES - Data Base: Dez. de 2021 - Deson.
LOCAL: CENTRO SEDE - MUNICÍPIO DE VARGEM ALTA/ES BDI = 00,00 %

MEMÓRIA DE CÁLCULO

ITEM	CÓDIGO	ESPECIFICAÇÃO	UNID	QUANT.	CÁLCULO
1		SERVIÇOS PRELIMINARES			
1.1	20305	Placa de obra nas dimensões de 2.0 x 4.0 m, padrão IOPES	m2	1,00	(2,00 x 4,00 m = 8,00 m2
1.2	151706	Padrão de entrada de energia elétrica, trifásico, entrada aérea, a 4 fios, carga instalada em muro de 41001 até 47000W - 220/127V	und	1,00	1 unidade
2		DEMOLIÇÕES E RETIRADAS			
2.1	10201	Demolição de piso cimentado inclusive lastro de concreto	m2	2,20	Rampa de acesso para a Sala de Emergência atual: 2,20 x 1,00= 2,20 m²
2.2	10206	Demolição de revestimento com azulejos	m2	51,52	Arsenal/Área de Serviço: 18,9 m² 4,05 x 1,35= 5,467 5,60 x 1,35= 7,56 4,35 x 1,35= 5,87 W.C. desativado: 25,42 m² 2,60 x 1,55= 4,03 2,20 x 1,55= 3,41 1,20 x 1,55= 3,72 x 2= 7,44 2,00 x 1,55= 3,10 0,30 x 1,55= 1,86 x 4= 7,44 W.C a ser unificado: 7,20 2,65 x 1,55= 4,10 2,00 x 1,55= 3,10
2.3	10209	Demolição de alvenaria	M3	10,06	Sala de Emergência: 1,16 m³ [(0,80 x 0,15 x 2,10 = 0,252 x 2= 0,504 m³) + (1,65 x 0,15 x 2,65 = 0,656)] Enfermaria: 0,558 m³ [(1,20 x 2,10 x 0,15 = 0,378) + (1,20 x 1,00 x 0,15 = 0,18)] Consultório 02: 0,884 m³ [(1,90 x 0,15 x 2,65 = 0,755) + (1,00 x 0,15 x 0,50 = 0,075) + (0,60 x 0,15 x 0,60 = 0,054)] Recepção: 0,609 m³ [(2,75 x 0,15 x 1,15 = 0,474) + (0,90 x 0,15 x 0,50 = 0,067 x 2= 0,135)] Coordenação Enfermaria: 1,17 m³ [(2,20 x 0,15 x 2,65 = 0,87) + (2,00 x 1,00 x 0,15 = 0,3)] Posto de Enfermagem: 0,708 m³ [(1,30 x 0,15 x 2,95 = 0,57) + (0,70 x 0,15 x 0,85 = 0,09) + (0,10 x 0,15 x 2,95 = 0,04)] W.C a ser unificado: 1,59 m² [(2,00 x 0,15 x 2,65 = 0,795 x 2= 1,59)] Copa/Cozinha: 0,76 m³ [(1,15 x 2,65 x 0,15 = 0,45 m³) + (0,80 x 2,65 x 0,15 = 0,318 m³)] W.C desativado: 0,98 m³ [(1,35 x 0,15 x 2,65= 0,53) + (1,15 x 0,15 x 2,65 = 0,45)] Arquivo Morto: 0,97 m³ [(1,00 x 0,15 x 2,65 = 0,39) + (0,80 x 0,15 x 2,10 = 0,25) + (1,50 x 1,50 x 0,15 = 0,33)] Arsenal: 0,34 m³ [(0,80 x 0,15 x 2,10 = 0,25) + (0,80 x 0,15 x 0,80 = 0,09)] Corredor fundos: 0,25 m³ [(0,80 x 0,15 x 2,10 = 0,25)]

2.4	10214	Retirada de portas e janelas de madeira, inclusive batentes	m2	41,71	Sala de Emergência: Porta de vidro 1,00 x 2,10= 2,10 m² Porta de madeira 1,00 x 2,10= 2,10 m² Janela de M. 1,50 x 1,50= 2,25 m². Enfermaria: Janela de M. 1,50 x 1,50= 2,25 m² Portas de Madeira 1,00 x 2,10= 2,10 m² 0,70 x 2,10= 1,47 m². Consultório 02: Janela de M. 1,50 x 1,50= 2,25 m² Porta de M. 0,70 x 2,10= 1,47 m² Recepção (Guichê): Porta de M. 1,50 x 2,50= 3,75 m² Depósito: Porta de M. 0,60 x 2,10= 1,26 m² Posto de Enfermagem: Porta de M. 0,70 x 2,10= 1,47 m² Janela de M. 1,00 x 0,80= 0,80 m² W.C. M.: Porta de M. 0,60 x 2,10= 1,26 m² Janela de M. 0,60 x 0,80= 0,48 m² W.C. F.: Porta de M. 0,60 x 2,10= 1,26 m² Janela de M. 0,60 x 0,80= 0,48 m² Copa/Cozinha: Porta de M. 0,70 x 2,10= 1,47 m² Janela de M. 1,00 x 0,80= 0,80 m² Sala Técnica: Porta de M. 0,80 x 2,10= 1,68 m² Janela de M. 1,50 x 1,50= 2,25 m² W.C. desativado: Porta de Madeira. 0,60 x 2,10= 1,26 m² Arquivo Morto: Portas de M. 0,70 x 2,10= 1,47 m² 0,80 x 2,10= 1,68 m² Janela de M. 1,50 x 1,50= 2,25 m² Corredor fundos: Porta de M. 1,00 x 2,10= 2,10 m²
2.5	10222	Demolição de elementos vazados cerâmicos ou de concreto	m2	1,61	Cobogó cozinha/copa: 1,10 x 1,46= 1,606 m²
2.6	10223	Retirada de aparelhos sanitários	und	3,00	W.C. M: 1,00 W.C. F: 1,00 W.C. desativado: 1,00
2.7	10224	Retirada de grades, gradis, alambrados, cercas e portões	m2	1,13	Remoção da escada metálica estilo caracol: 0,30 x 0,50 / 2 = 0,075 (piso triangular) 15 x 0,075 = 1,125 m²
2.8	10225	Retirada de bancada de pia	m2	19,55	Recepção: 2,47 m² [(0,40 x 1,30= 0,52 m²) + (0,30 x 1,30= 0,39 m²) + (2,60 x 0,60= 1,56 m²)] DML: 2,15 m² [(0,20 x 1,00= 0,20 m²) + (0,20 x 0,55= 0,11 m²) + 0,10 x 0,15= 0,015 m²) + (0,40 x 1,70= 0,68 m²) + (0,30 x 2,25= 0,675 m²) + (0,85 + 0,55= 0,4675 m²)] Sala Técnica: 8,295 m² [(3,10 x 10²/4= 0,0078) + (1,70 x 0,30= 0,51 m²) + (1,50 x 0,10= 0,15 m²) + (3,20 x 0,40= 1,28 m²) + (0,85 x 0,40= 0,34) + (0,90 x 0,40= 0,36 m²) + (0,70 x 0,40= 0,28 m²) + (2,60 x 0,40= 1,04 m²) + (0,40 x 1,00= 0,40 m²) + (1,40 x 0,40= 0,56 m²) + (2,65 x 0,60= 1,59 m²) + (0,60 x 1,00= 0,60 m²) + (0,90 x 2,05= 1,845 m²)] Área de Serviço: 3,05 m² [(1,00 x 0,55= 0,55 m²) + (1,10 x 0,55= 0,605 m²) + (1,00 x 0,55= 0,55 m²) + (0,80 x 0,50= 0,40 m²) + (1,00 x 0,50= 0,50 m²) + (0,90 x 0,50= 0,45 m²)] Copa/Cozinha: 1,38 m² [(0,60 x 2,30= 1,38 m²)] Consultório 02: 0,705 m² [(0,35 x 0,70= 0,245 m²) + (0,10 x 0,70= 0,07 m²) + (0,65 x 0,60= 0,39 m²)]
2.9	010239	Retirada de divisórias sem reaproveitamento	m2	31,47	Sala de Emergência: 11,26 m² [(1,00 x 2,65= 2,65 m²) + (3,25 + 2,65= 8,6125 m²)] Sala de Curativo: 5,605 m² [(0,90 x 2,95= 5,605 m²)] Corredor Isolamento: 2,65 m² [(1,00 x 2,65= 2,65 m²)] Área de Serviço: 11,95 m² [(4,05 x 2,95= 11,950)]

2.10	010230	Retirada de pintura antiga a base de PVA	m2	614,02	Área da Parede Pint. - Área vãos = Retirada Recep.: 18,79x1,60-6,3= 23,76 m² W.C. Recep.: 7,90x1,40-1,25= 9,81 m² x2= 19,62 m² Cons. Isol.: 12,10x1,60-2,78= 16,58 m² Enf. isol.: 11,70x1,35-2,78= 13,01 m² W.C. Isol.: 3,95x1,35-0,48= 4,85 m² x2= 8,745 m² Leito isol.: 4,63x1,35-0,88= 5,37 m² x2= 10,74 m² Depós.: 4,30x1,60= 6,88 m² DML: 4,15x1,60= 6,64 m² Farmácia: 4,78x1,60-0,60= 7,04 m² Almox.: 8,36x1,60-1,725= 11,65 m² Dorm. 01: 4,58x1,60-2,32= 5,00 m² Dorm. 02: 7,97x1,60 -1,40= 11,35 m² Dorm. 03: 10,70x1,60-1,77= 15,35 m² W.C.: 6,20x1,40-0,35= 8,33 m² Vest.: 12,70x1,60-1,62= 18,70 m² Copa/Cozinha: 8,60x1,35-2,60= 9,01 m² Direção Adm.: 9,70x1,60-1,45= 14,07 m² W.C.: 7,00x1,40-0,88= 8,92 m² Posto de Enf.: 8,65x1,60= 13,84 m² Medicação R.: 7,30x1,60-1,50= 10,18 m² WC.: 3,85x2,95= 11,35 m² Cons. 01: 12,70x1,60-0,93= 19,39 m² Sala de T.: 8,36x1,60-1,50= 11,87 m² Cons. 02: 11,30x1,60-2,10= 15,98 m² Coord. Enf.: 11,50x1,60-2,22= 16,18 m² Cons. Ped.: 7,61x1,60-2,32= 9,85 m² Leito Ped.: 9,86x1,60-2,32= 13,45 m² Sala Emerg.: 12,70x1,60-3,52= 16,80 m² Curativo e S.: 6,64x1,60-1,35= 9,274 m² CME.: 11,44x1,60-1,32= 16,98 m² Limp. de M.: 11,20x1,60-2,07= 15,85 m² Enf. Fem.: 15,90x1,60-2,77= 22,67 m² W.C.: 6,00x1,40-0,35= 8,05 m² Enf. Masc.: 14,50x1,60-2,77= 20,43 m² W.C.: 6,00x1,40-0,80= 7,60 m² Corredor isol.: 31,30x1,60-6,84= 43,24 m² Corredor: 92,47x1,60-20,95= 127,00 m²
3		PAREDES E PAINÉIS			
3.1	050606	Alvenaria de blocos cerâmicos 10 furos 10x20x20cm, assentados c/argamassa de cimento, cal hidratada CH1 e areia traço 1:0,5:8, esp. das juntas 12mm e esp. das paredes s/revestimento, 10cm (bloco comprado na fábrica, posto obra)	M2	30,21	Sala Ped.: 1,00x2,10= 2,10 m² Leito Ped.: 1,00x2,10= 2,10 m² / 1,50x1,50= 2,25m² Sala de Em.: 0,38x1,50= 0,57 m² Curativo e S.: 0,70x2,10= 1,47 m² / 0,20x2,10= 0,42 m² CME.: 1,50x1,50= 2,25 m² / 0,70x2,10= 1,47 m² Quarto Isol.: 0,88x1,50= 1,32 m² Cozinha/Copa: 2,50x2,95-(1,00x0,80)= 6,575 m² / 1,40x2,65= 3,71 m² Almox.: 0,70x2,10= 1,47 m² / 1,50x1,50= 2,25 m² x2= 4,50 m²
3.2	96358 SINAPI-12/2020	Parede com placas de gesso acartonado (drywall), para uso interno, com duas faces simples e estrutura metálica com guias simples, sem vãos. AF_06/2017_P	M2	162,98	Recepção: 0,76x2,95= 2,24 m² / 2,85x2,95= 8,40 m² Leito e W.C. Isol.: 3,60x2,95= 10,62 m² / 4,75x2,95= 14,01 m² Depós. e DML: 3,50x2,95= 10,32 m² / 2,55x2,95= 7,52 m² Farmácia e Alm.: 3,60x2,95= 10,62 m² / 2,32x2,95= 6,84 m² Dormit.: 4,05x2,95= 11,94 m² x2= 23,89 m² W.C.: 2,05x2,95= 6,04 m² / 1,90x2,95= 3,21 m² CME e Curat.: 4,15x2,95= 12,24 m² / 2,05x2,95= 6,04 m² x2= 12,08 m² / 1,40x2,95= 4,13 m² Sala de Emerg. e Leito Ped.: 4,15x2,95= 12,24 m² / 3,15x2,95= 9,29 m² x2= 18,58 m²
3.3	96372 SINAPI-12/2021	Instalação de isolamento com lã de rocha em paredes drywall.AF_06/2017	M2	162,98	Preenchimento das paredes drywall.
3.4	72119 SINAPI-12/2020	Vidro temperado incolor, espessura 8mm, fornecimento e instalação, inclusive massa para vedação	M2	338,15	Vidro mesa da recepção
4		PISO			
4.1	130211	Fornecimento e instalação de Piso Paviflex dim. 30x30cm, esp. 2mm linha Chroma Concept ref. Fadamac ou equivalente	m2	9,87	3,63+1,00+1,15+1,35+0,80+1,00+0,80+0,70+1,15 +2,10+1,20+1,65+0,80+0,80+2,75+1,20 x 0,15 + 1,26 + 5,30= 9,87 m²
5		ESQUADRIAS DE MADEIRA			
5.1	060102	Marco de madeira de lei de 1ª (Peroba, Ipê, Angelim Pedra ou equivalente) com 15x3 cm de batente, nas dimensões de 0.70 x 2.10 m	und	4,00	W.C.= 2,00 / W.C. Isolamento= 2,00

5.2	060103	Marco de madeira de lei de 1ª (Peroba, Ipê, Angelim Pedra ou equivalente) com 15x3 cm de batente, nas dimensões de 0.80 x 2.10 m	und	12,00	Consultório Ped.: 1,00 / Leito Ped.: 1,00 / Curativo e S.: 1,00 / CME: 3,00 / Leito Isol: 1,00 / Depósito: 1,00 / DML: 1,00 / Farmácia: 1,00 / Almojarifado: 1,00 / Dormitório: 1,00
5.3	060110	Marco de madeira de lei de 1ª (Peroba, Ipê, Angelim Pedra ou equivalente) com 15 x 3 cm de batente	m	16,20	3 Portas de 1,20x2,10 m 2,10+1,20+2,10= 5,40 x3= 16,20 m
5.4	61302	Porta em madeira de lei tipo angelim pedra ou equiv.c/enchimento em madeira 1a. qualidade esp. 30mm p/ pintura, inclusive alizares, dobradiças e fechadura externa em latão cromado LaFonte ou equiv., exclusive marco, nas dim.: 0.70 x 2.10 m	und	4,00	W.C.= 2,00 / W.C. Isolamento= 2,00
5.5	061303	Porta em madeira de lei tipo angelim pedra ou equiv.c/enchimento em madeira 1a. qualidade esp. 30mm p/ pintura, inclusive alizares, dobradiças e fechadura externa em latão cromado LaFonte ou equiv., exclusive marco, nas dim.: 0.80 x 2.10 m	und	14,00	Consultório Ped.: 1,00 / Leito Ped.: 1,00 / Curativo e S.: 1,00 / CME: 3,00 / Leito Isol: 1,00 / Depósito: 1,00 / DML: 1,00 / Farmácia: 1,00 / Almojarifado: 1,00 / Dormitório: 1,00 / Corredor Final: 1,00 / Corredor Isolamento: 1,00
5.6	060101	Marco de madeira de lei de 1ª (Peroba, Ipê, Angelim Pedra ou equivalente) com 15x3 cm de batente, nas dimensões de 0.60 x 2.10 m (3 portas 1,20)	und	6,00	3 Portas de 1,20x2,10 m Sala de Emerg.: 2,00 Corredor: 1,00
5.7	071701	Janela de correr para vidro em alumínio anodizado cor natural, linha 25, completa, incl. puxador com tranca, alizar, caixilho e contramarco, exclusive vidro	m2	5,08	Janela Guilhotina CME: 0,60x0,60= 0,36 x3= 1,08 m² Janela de Correr Coord. Enf.: 2,00x1,00= 2,00 m² Med. Rápida: 2,00x1,00= 2,00 m²
5.8	100669 - SINAPI-12/2020	Janela de Madeira (Pinus/Eucalipto ou equiv.) tipo basculante com 2 folhas para vidro, com batente, alizar e ferragens. Exclusive vidros, acabamento e contramarco. Fornecimento e instalação. AF_12/2019	m2	1,54	Sala de T.: 0,90x0,50= 0,45 x2= 0,90 m² W.C.: 0,40x0,80= 0,32 x2= 0,64 m²
5.9	062212	Recolocação de marco em madeira, excl. marco.	m	26,00	Curativo e S.: 1,00+0,80+1,00+0,80= 3,60 m Cozinha: 1,00+0,80+1,00+0,80= 3,60 m x2= 7,20 m W.C.: 0,60+0,80+0,60+0,80= 2,80 m x2= 5,60 m Almojarifado: 1,50+1,50+1,50+1,50= 6,00 m Dormitório 02: 1,00+0,80+1,00+0,80= 3,60 m
5.10	080102	Vidro plano transparente liso, com 4 mm de espessura	m2	6,46	Vidro para os itens 6.7 e 6.8
6		INSTALAÇÃO ELÉTRICA			
6.1	151801	Ponto padrão de luz no teto - considerando eletroduto PVC rígido de 3/4" inclusive conexões (4.5m), fio isolado PVC de 2.5mm2 (16.2m) e caixa estampada 4x4" (1 und)	und	33,00	Farmácia = 1 Almojarifado = 1 Corredor = 4 Dormitório = 1 (x2) Vestiário = 1 Medicação rápida = 1 Posto de enfermagem = 2 Copa/ cozinha = 1 Depósito = 1 DML = 1 WC = 1 (x2) Leito de isolamento = 2 (x2) Curativo e sutura = 1 CME = 4 Sala de emergência = 2 Leito pediatria = 2 Consultório ped = 1 Sala de triagem = 1 Recepção = 1
6.2	151809	Ponto padrão de interruptor de 2 teclas simples - considerando eletroduto PVC rígido de 3/4" inclusive conexões (3.3m), fio isolado PVC de 2.5mm2 (17.2m) e caixa estampada 4x2" (1 und)	und	4,00	Leito isolamento = 1 (x2) Esterilização = 1 (x2)
6.3	151811	Ponto padrão de interruptor de 1 tecla simples e 1 tomada dois pólos mais terra 10A/250V - considerando eletroduto PVC rígido de 3/4" inclusive conexões (4.5m), fio isolado PVC de 2.5mm2 (19.4m) e caixa estampada 4x2" (1 und)	und	15,00	Farmácia = 1 Almojarifado = 1 Dormitório = 1 Vestiário = 1 Medicação rápida = 1 Copa/ cozinha = 1 Depósito = 1 DML = 1 WC = 1 (x2) Curativo e sutura = 1 Consultório ped = 1 Sala de triagem = 1 Recepção = 1
6.4	151820	Ponto padrão de interruptor de 1 tecla intermediário - considerando eletroduto PVC rígido de 3/4" inclusive conexões	und	10,00	Corredor = 4 Leito pediatria = 2 Sala emergência = 2 Posto enfermagem = 2
6.5	151803	Ponto padrão de tomada 2 pólos mais terra - considerando eletroduto PVC rígido de 3/4" inclusive conexões (5.0m), fio isolado PVC de 2.5mm2 (16.5m) e caixa estampada 4x2" (1 und)	und	44,00	Farmácia = 2 Almojarifado = 1 Corredor = 2 Dormitório = 1 (x3) Vestiário = 2 Medicação rápida = 2 Posto de enfermagem = 2 Copa/ cozinha = 3 Depósito = 1 DML = 1 WC = 1 (x2) Leito de isolamento = 2 (x2) Curativo e sutura = 2 Esterilização = 4 Sala de emergência = 4 Leito pediatria = 3 Consultório ped = 2 Sala de triagem = 2 Recepção = 2

6.6	151807	Ponto padrão de ventilador no teto - considerando eletroduto PVC rígido de 3/4" inclusive conexões (4.5m), fio isolado PVC de 2.5mm2 (21.6m) e caixa estampada 4x4" (1 und)	und	4,00	Dormitório = 1 (x2) Leito isolamento = 1 (x2)
6.7	180101	Luminária p/ duas lâmpadas fluorescentes 20W, completa, c/ reator duplo-127V partida rápida e alto fator de potência, soquete antivibratório e lâmpada fluorescente 20W-127V	und	23,00	Almoxarifado = 1 Farmácia = 1 Depósito = 1 DML = 1 Leito de isolamento = 2 (x2) Cozinha = 1 Wc = 1 (x2) Medicação rápida = 1 CME = 4 Curativo = 1 Consultório ped = 1 Sala triagem = 1 Recepção = 1 Dormitório = 1 (x2) Vestiário = 1
6.8	180102	Luminária p/ duas lâmpadas fluorescentes 40W, completa, c/ reator duplo-127V partida rápida e alto fator de potência, soquete antivibratório e lâmpada fluorescente 40W-127V	und	10,00	Corredor = 4 Leito pediatria = 2 Sala emergência = 2 Posto enfermagem = 2
6.9	180204	Interruptor de uma tecla simples 10A/250V, com placa 4x2"	und	25,00	Almoxarifado = 1 Farmácia = 1 Depósito = 1 DML = 1 Cozinha = 1 Wc = 1 (x2) Medicação rápida = 1 Curativo = 1 Consultório ped = 1 Sala triagem = 1 Recepção = 1 Dormitório = 1 (x2) Vestiário = 1 Corredor = 4 Leito pediatria = 2 Sala emergência = 2 Posto enfermagem = 2
6.10	180205	Interruptor de duas teclas simples 10A/250V, com placa 4x2"	und	4,00	Leito isolamento = 1 (x2) Esterilização = 1 (x2)
6.11	180202	Tomada padrão brasileiro linha branca, NBR 14136 2 polos + terra 20A/250V, com placa 4x2"	und	44,00	Farmácia = 2 Almoxarifado = 1 Corredor = 2 Dormitório = 1 (x3) Vestiário = 2 Medicação rápida = 2 Posto de enfermagem = 2 Copa/cozinha = 3 Depósito = 1 DML = 1 WC = 1 (x2) Leito de isolamento = 2 (x2) Curativo e sutura = 2 CME = 4 Sala de emergência = 4 Leito pediatria = 3 Consultório ped = 2 Sala de triagem = 2 Recepção = 2
6.12	180702	Ventilador de teto base madeira sem alojamento para luminária, ref. Tron ou equivalente, com comando de interruptor simples, sem dimer para regulagem de velocidade	und	4,00	Dormitório = 1 (x2) Leito isolamento = 1 (x2)
6.13	151425	Cabo de cobre termoplástico, com isolamento para 1000V, seção de 50 mm2	m	200,00	Conforme disposição das novas instalações.
6.14	151139	Eletroduto PEAD, cor preta, diam. 2", marca ref. Kanaflex ou equivalente	m	200,00	Conforme disposição das novas instalações.
6.15	151903	Quadro distrib. energia, embutido ou semi embutido, capac. p/ 34 disj. DIN, c/barram trif. 100A barra. Neutro e terra, fab. em chapa de aço 12 USG com porta, espelho, trinco com fechad ch yale, Ref. QDTN II-34DINCEMAR ou equiv	und	2,00	2 unidades.
6.16	151301	Mini-Disjuntor monopolar 16 A, curva C - 5KA 220/127VCA (NBR IEC 60947-2), Ref. Siemens, GE, Schneider ou equivalente	und	13,00	13 unidades.
6.17	151338	Mini-Disjuntor monopolar 10 A, curva C - 5KA 220/127VCA (NBR IEC 60947-2), Ref. Siemens, GE, Schneider ou equivalente	und	10,00	10 unidades.
6.18	151323	Mini-Disjuntor bipolar 40 A, curva C - 5KA 220/127VCA (NBR IEC 60947-2), Ref. Siemens, GE, Schneider ou equivalente	und	10,00	10 unidades.
7		AR CONDICIONADO			
7.1	91928 SINAPI 12/2020	CABO DE COBRE FLEXIVEL ISOLADO, 4 MM², ANTI-CHAMA 450/750 V, PARA CIRCUITOS TERMINAIS - FORNECIMENTO E INSTALAÇÃO. AF_12/2015	M	180,00	Conforme disposição das novas instalações.
7.2	97330 SINAPI 12/2020	TUBO EM COBRE FLEXIVEL, DN 3/8", COM ISOLAMENTO, INSTALADO EM RAMAL DE ALIMENTAÇÃO DE AR CONDICIONADO COM CONDENSADORA INDIVIDUAL FORNECIMENTO E INSTALAÇÃO. AF_12/2015	M	60,00	Conforme disposição das novas instalações.
7.3	101893 SINAPI 12/2020	DISJUNTOR TRIPOLAR TIPO NEMA, CORRENTE NOMINAL DE 10 ATÉ 50A - FORNECIMENTO E INSTALAÇÃO. AF_10/2020	UND	13,00	Conforme disposição das novas instalações.
7.4	91996 SINAPI 12/2020	TOMADA MÉDIA DE EMBUTIR (1 MÓDULO), 2P+T 10 A, INCLUINDO SUPORTE E PLACA - FORNECIMENTO E INSTALAÇÃO. AF_12/2015	UND	13,00	Farmácia = 1 Direção adm = 1 Posto de enf. = 1 Enfermaria M. = 1 Enfermaria F. = 1 Sala de emergência = 1 Consultorio ped = 1 Recepção = 1 Coordenação Enfermaria = 1 Consultorios = 2 Consultório isolamento = 1 Enf isolamento = 1

7.5	91844 SINAPI 12/2020	ELETRODUTO FLEXÍVEL CORRUGADO, PVC, DN 25 MM (3/4"), PARA CIRCUITOS TERMINAIS, INSTALADO EM LAJE - FORNECIMENTO E INSTALAÇÃO. AF. 12/2015	M	180,00	Conforme disposição das novas instalações.
7.6	101878 SINAPI 12/2021	QUADRO DE DISTRIBUIÇÃO DE ENERGIA EM CHAPA DE AÇO GALVANIZADO, DE SOBREPOR, COM BARRAMENTO TRIFÁSICO, PARA 18 DISJUNTORES DIN 100A - FORNECIMENTO E INSTALAÇÃO. AF. 10/2020	UND	1,00	Conforme disposição das novas instalações.
8		INSTALAÇÃO DE REDE LÓGICA			
8.1	160806	Espelho 4" x 2" com conector RJ 45 fêmea CAT. 5e	und	14,00	Farmácia = 1 Direção adm = 1 Cozinha = 1 Posto de enf. = 1 CME = 1 Sala de emergência = 1 Consultorio ped = 1 Recepção = 1 Sala de triagem = 1 Consultorios = 1 (x3) Consultório isolamento = 1 Enf isolamento = 1
8.2	160807	Conector RJ 45 macho	und	18,00	Farmácia = 1 Direção adm = 2 Cozinha = 1 Posto de enf. = 1 CME = 2 Sala de emergência = 2 Consultorio ped = 1 Recepção = 2 Sala de triagem = 1 Consultorios = 1 (x3) Consultório isolamento = 1 Enf isolamento = 1
8.3	160808	Fornecimento e instalação de Cabo de rede par trançado 4 pares	m	106,17	Conforme disposição das novas instalações
8.4	00039810 SINAPI 12/2020	CAIXA DE PASSAGEM ELETRICA DE PAREDE, DE EMBUTIR, EM PVC, COM TAMPA APARAFUSADA, DIMENSOES 120 X 120 X *75* MM	und	3	3 unidades
9		INSTALAÇÃO HIDRO-SANITÁRIA			
9.1	140701	Ponto de água fria (lavatório, tanque, pia de cozinha, etc...)	pt	14,00	Leito de isolamento = 1 (x2) Cozinha = 1 Wc = 1 (x2) CME = 2 Curativo e sutura = 1 Sala de emergência = 2 DML = 1 Sala de triagem = 1 Farmácia = 1 Leito pediatria = 1
9.2	140702	Ponto com registro de pressão (chuveiro, caixa de descarga, etc...)	pt	6,00	Leito de isolamento = 2 (x2) WC = 1 (x2)
9.3	140704	Ponto de válvula de descarga, inclusive válvula (sem acabamento)	pt	4,00	Leito de isolamento = 1 (x2) WC = 1 (x2)
9.4	140705	Ponto para esgoto primário (vaso sanitário)	pt	4,00	Leito de isolamento = 1 (x2) WC = 1 (x2)
9.5	140706	Ponto para esgoto secundário (pia, lavatório, mictório, tanque, bidê, etc...)	pt	14,00	Leito de isolamento = 1 (x2) Cozinha = 1 Wc = 1 (x2) CME = 2 Curativo e sutura = 1 Sala de emergência = 2 DML = 1 Sala de triagem = 1 Farmácia = 1 Leito pediatria = 1
9.6	140708	Ponto para ralo sifonado, inclusive ralo sifonado 100 x 40 mm c/ grelha em pvc	pt	11,00	Leito de isolamento = 1 (x2) DML = 1 Cozinha = 1 WC = 1 (x2) CME = 1 Curativo e sutura = 1 Sala de emergência = 1 Leito de pediatria = 1 Farmácia = 1
9.7	140709	Ponto para ralo seco, inclusive ralo pvc 10 cm com grelha em pvc	pt	11,00	Leito de isolamento = 1 (x2) DML = 1 Cozinha = 1 WC = 1 (x2) CME = 1 Curativo e sutura = 1 Sala de emergência = 1 Leito de pediatria = 1 Farmácia = 1
10		RESERVATÓRIO - BARRILETE E COLUNAS			
10.1	170550	Reservatório de polietileno de 2000L, inclusive peça de apoio 6x16 cm, exclusive flanges e torneira de bóia	und	2,00	2 unidades
10.2	142119	Torneira de bóia de PVC, diâm. 3/4" (20mm)	und	2,00	2 unidades
10.3	142124	Adaptador de PVC com flanges livres para caixa d'água de 25mmx3/4"	und	2,00	2 unidades
10.4	141525	Adaptador PVC soldável com flanges livres 50 mm x 1 1/2"	und	4,00	4 unidades
10.5	141415	Tubo de PVC rígido soldável marrom, diâm. 75mm (2 1/2"), inclusive conexões	m	130,00	130 metros conforme disposição das novas instalações
10.6	170325	Registro de gaveta bruto diam. 65mm (2 1/2")	und	2,00	2 unidades
11		APARELHOS HIDRO-SANITÁRIOS			
11.1	170101	Lavatório de louça branca com coluna, marcas de referência Deca, Celite ou Ideal Standard, inclusive sifão, válvula e engates cromados, exclusive torneira.	und	3,00	Leito isolamento = 1 (x2) Sala de triagem = 1
11.2	170116	Vaso sanitário padrão popular completo com acessórios para ligação, marcas de referência Deca, Celite ou Ideal Standard, inclusive assento plástico	und	2,00	Leito isolamento = 1 (x2)

11.3	170121	Recolocação de vaso sanitário, inclusive fornecimento de acessórios, parafusos de fixação anel de vedação, bolsa e tubo de ligação, etc), exclusive fornecimento do vaso e tampa	und	2,00	WC =1 (x2)
11.4	170122	Recolocação de lavatório sanitário, com acessórios em metal (engate, sifão, válvula), exclusive fornecimento do mesmo	und	2,00	WC =1 (x2)
11.5	170220	Bancada de granito com espessura de 2 cm	m2	9,17	Leito Pediatria: 0,55x1,00= 0,55 m² Sala de Emergência: 0,55x1,90= 1,045 m² Recepção: 2,33x0,30= 0,699 m² / 0,60x0,30= 0,18 m² / 2,03x0,30= 0,609 m² Curativo e Sutura: 0,50x2,94= 1,47 m² CME: 1,56x0,55= 0,858 m² / 1,51x0,45= 0,6795 m² / 1,51x0,45= 0,6795 m² / 2,65x0,45= 1,1925 m² Cozinha: 0,60x 1,10= 0,66 m² Farmácia: 0,55x1,00= 0,55 m²
11.6	170304	Torneira pressão cromada diâm. 1/2" para lavatório, marcas de referência Fabrimar, Deca ou Docol	und	5,00	Leito isolamento = 1 (x2) WC = 1 (x2) Sala triagem = 1
11.7	170306	Torneira para tanque, marcas de referência Fabrimar, Deca ou Docol.	und	2,00	DML = 2
11.8	170310	Torneira pressão cromada diam. 3/4" para uso geral, marcas de referência Fabrimar, Deca ou Docol	und	7,00	Sala de emergência = 1 (x2) Curativo = 1 Esterilização = 1 (x2) Leito pediatria = 1 Farmácia = 1
11.9	170512	Cuba de aço inox nº 1(dim.460x300x150)mm, marcas de referência Franke, Strake, tramontina, inclusive válvula de metal 31/2" e sifão cromado 1 x 1/2", excl. torneira	und	6,00	Sala de emergência = 1 Curativo = 1 Esterilização = 1 (x2) Leito pediatria = 1 Farmácia = 1
11.10	170535	Pia em aço inox com 01 cuba nº 1, dimensões de 0.60 x 1.80m, inclusive válvula americana, exclusive sifão	und	1,00	Cozinha = 1
11.11	142104	Sifão em PVC para pia de cozinha ou lavatório 1x11/2"	und	1,00	Cozinha = 1
11.12	170509	Tanque de aço inox nº 2, marcas de referência Fisher, Metalpress ou Mekal, inclusive válvula de metal e sifão	und	1,00	Sala de emergência = 1
11.13	170546	Tanque em mármore sintético com 2 bojos, inclusive válvula e sifão em PVC	und	1,00	DML = 1

12		PINTURA			
12.1	190104	Pintura com tinta látex PVA, marcas de referência Suvinil, Coral ou Metalatex, inclusive selador em paredes internas, externas e forros a três demãos (interno + externo)	m2	912,40	Área da Parede Pint. - Área vãos = Área Pintura Recep.: 22,40x1,60-6,3= 29,54 m² W.C. Recep.: 7,90x1,40-1,25= 9,81 m² x2= 19,62 m² Cons. Isol.: 12,10x1,60-2,78= 16,58 m² Enf. isol.: 11,70x1,35-2,78= 13,01 m² W.C. Isol.: 7,06x1,35-1,15= 8,38 m² x2= 16,76 m² Leito isol.: 9,26x1,35-1,23= 11,25 m² x2= 22,50 m² Depós.: 4,30x1,60= 6,88 m² DML: 8,30x1,60= 12,68 m² Farmácia: 9,56x1,60-0,60= 14,68 m² Almox.: 11,96x1,60-2,325= 15,08 m² Dorm. 01: 12,68x1,60-2,32= 33,45 m² Dorm. 02: 12,02x1,60 -1,40= 32,96 m² Dorm. 03: 10,70x1,60-1,77= 15,35 m² W.C.: 6,20x1,40-0,35= 8,33 m² Vest.: 12,70x1,60-1,62= 18,70 m² Copa/Cozinha: 13,60x1,35-2,60= 15,25 m² Direção Adm.: 9,70x1,60-1,45= 14,07 m² W.C.: 7,00x1,40-0,88= 8,92 m² Posto de Enf.: 8,65x1,60= 13,84 m² Medicação R.: 7,30x 1,60-1,50= 10,18 m² WC.: 5,70x1,35-0,49= 7,20 m² x2= 14,40 m² Cons. 01: 12,70x1,60-0,93= 19,39 m² Sala de T.: 8,36x1,60-1,50= 11,87 m² Cons. 02: 11,30x1,60-2,10= 15,98 m² Coord. Enf.: 11,50x1,60-2,22= 16,18 m² Cons. Ped.: 10,76x1,60-2,32= 14,88 m² Leito Ped.:16,16x1,60-2,32= 23,52 m² Sala Emerg.: 20,00x1,60-3,52= 28,475m² Curativo e S.: 14,18x1,60-1,35= 21,33 m² CME.: 26,88x1,60-5,64= 37,36 m² Limp. de M.: 11,20x1,60-2,07= 15,85 m² Enf. Fem.: 15,90x1,60-2,77= 22,67 m² W.C.: 6,00x1,40- 0,35= 8,05 m² Enf. Masc.: 14,50x1,60-2,77= 20,43 m² W.C.: 6,00x1,40-0,80= 7,60 m² Corredor isol.: 31,30x1,60-6,84= 43,24 m² Corredor: 106,64x1,60-23,73= 155,76 m²
12.2	190105	Pintura com tinta esmalte sintético, marcas de referência Suvinil, Coral ou Metalatex, inclusive selador acrílico, em paredes a três demãos - (barra impermeável com 1,50 m de altura)	m2	126,00	20,45x1,50-4,05= 26,625 m² 24,20x1,50= 36,30 m² 3,90x1,50= 5,85 m² 2,95x1,50= 4,42 m² 16,55x1,50-3,90= 20,925 m² 21,25x1,50= 31,875 m²
12.3	190101	Emassamento de paredes e forros, com duas demãos de massa à base de PVA, marcas de referência Suvinil, Coral ou Metalatex (exceto paredes drywall)	m2	614,02	Área da Parede Pint. - Área vãos = Retirada Recep.: 18,79x1,60-6,3= 23,76 m² W.C. Recep.: 7,90x1,40-1,25= 9,81 m² x2= 19,62 m² Cons. Isol.: 12,10x1,60-2,78= 16,58 m² Enf. isol.: 11,70x1,35-2,78= 13,01 m² W.C. Isol.: 3,95x1,35-0,48= 4,85 m² x2= 8,745 m² Leito isol.: 4,63x1,35-0,88= 5,37 m² x2= 10,74 m² Depós.: 4,30x1,60= 6,88 m² DML: 4,15x1,60= 6,64 m² Farmácia: 4,78x1,60-0,60= 7,04 m² Almox.: 8,36x1,60-1,725= 11,65 m² Dorm. 01: 4,58x1,60-2,32= 5,00 m² Dorm. 02: 7,97x1,60 -1,40= 11,35 m² Dorm. 03: 10,70x1,60-1,77= 15,35 m² W.C.: 6,20x1,40-0,35= 8,33 m² Vest.: 12,70x1,60-1,62= 18,70 m² Copa/Cozinha: 8,60x1,35-2,60= 9,01 m² Direção Adm.: 9,70x1,60-1,45= 14,07 m² W.C.: 7,00x1,40-0,88= 8,92 m² Posto de Enf.: 8,65x1,60= 13,84 m² Medicação R.: 7,30x 1,60-1,50= 10,18 m² WC.: 3,85x2,95= 11,35 m² Cons. 01: 12,70x1,60-0,93= 19,39 m² Sala de T.: 8,36x1,60-1,50= 11,87 m² Cons. 02: 11,30x1,60-2,10= 15,98 m² Coord. Enf.: 11,50x1,60-2,22= 16,18 m² Cons. Ped.: 7,61x 1,60-2,32= 9,85 m² Leito Ped.: 9,86x1,60-2,32= 13,45 m² Sala Emerg.: 12,70x1,60-3,52= 16,80 m² Curativo e S.: 6,64x1,60-1,35= 9,274 m² CME.: 11,44x1,60-1,32= 16,98 m² Limp. de M.: 11,20x1,60-2,07= 15,85 m² Enf. Fem.: 15,90x1,60-2,77= 22,67 m² W.C.: 6,00x1,40- 0,35= 8,05 m² Enf. Masc.: 14,50x1,60-2,77= 20,43 m² W.C.: 6,00x1,40-0,80= 7,60 m² Corredor isol.: 31,30x1,60-6,84= 43,24 m² Corredor: 92,47x1,60-20,95= 127,00 m²

13		REVESTIMENTO			
13.1	120101	Chapisco de argamassa de cimento e areia média ou grossa lavada, no traço 1:3, espessura 5 mm	m2	60,41	2 x Alvenaria Nova 2 x 30,205= 60,41 m²
13.2	120302	Reboco de argamassa de cimento, cal hidratada CH1 e areia média ou grossa lavada no traço 1:0.5:6, espessura 5mm	m2	81,97	142,38-60,41= 81,97 m²
13.3	120301	Emboço de argamassa de cimento, cal hidratada CH1 e areia média ou grossa lavada no traço 1:0.5:6, espessura 20 mm	m2	142,38	Cons. Ped.: 2,00x1,35= 2,70 m² Cozinha: 13,60x1,60= 21,76 m² W.C.: 5,70x1,60= 9,12 m² Medicação: 7,30x1,35= 9,85 m² Almoz.: 8,35x1,35= 11,28 m² Farmácia: 4,78x1,35= 6,45 m² Depósito: 4,30x1,35= 5,80 m² DML: 4,15x1,35= 5,60 m² Corredor: 34,14x1,35= 46,09 m² Total: 118,65 + 20%= 142,38 m²
13.4	120201	Azulejo branco 15 x 15 cm, juntas a prumo, assentado com argamassa de cimento colante, inclusive rejuntamento com cimento branco, marcas de referência Eliane, Cecrisa ou Portobello	m2	276,08	Recepção: 3,61x1,35= 4,87 m² Sala de Triag.: 3,56x1,35= 4,80 m² Cons. Ped.: 5,15x1,35= 19,70 m² Curativo e S.: 4,15x1,35= 11,20 m² CME: 11,13x1,35= 19,33 m² Leito Is.: 8,78x1,60= 14,04 m² Cozinha: 13,60x1,60= 21,76 m² W.C.: 5,70x1,60= 9,12 m² x2= 18,24 m² Medicação: 7,30x1,35= 9,85 m² Almoz.: 5,98x1,35= 8,07 m² x2= 16,14 m² Farmácia: 4,78x1,35= 6,45 m² x2= 12,90 m² Depósito: 4,30x1,35= 5,80 m² x2= 11,60 m² DML: 4,15x1,35= 5,60 m² x2= 11,20 m² Corredor: 40,33x1,35= 54,44 m² Total: 230,07 + 20%= 276,08 m²
13.5	130315	Rodapé de mármore ou granito, assentado com argamassa de cimento, cal hidratada CH1 e areia no traço 1:0.5:8, incl. rejuntamento com cimento branco, h=7cm	m	147,43	3,61 + 3,56 + 5,15 + 4,15 + 11,13 + 8,78 + 13,60 + 11,40 + 7,30 + 11,96 + 9,56 + 8,60 + 8,30 + 40,33 Total: 147,43 m
14		SERVIÇOS COMPLEMENTARES			
14.1	200209	Confecção de rampa cimentado camurçado com argamassa de cimento e areia no traço 1:3 esp. 1.5cm, e lastro de concreto com 8cm de espessura, inclusive preparo de caixa	m2	3,00	Rampa para Sala de Emergência: 2,00x1,50= 3,00 m²
16		COMBATE AO INCÊNDIO			
16.1	160604	Extintor de incêndio de água pressurizada capacidade 2A (10L), inclusive suporte para fixação e EXCLUSIVE placa sinalizadora em PVC fotoluminescente	und	4,00	4 unidades
16.2	160605	Extintor de incêndio portátil de pó químico ABC com capacidade 2A-20B:C (6 kg), inclusive suporte para fixação, EXCLUSIVE placa sinalizadora em PVC fotoluminescente	und	4,00	4 unidades
16.3	160608	Ponto para seta indicativa de saída, incl. seta em acrílico, com fonte alimentadora própria que assegure um funcionamento mínimo de 1h, para quando ocorrer falta de energia elétrica na rede pública, conforme projeto	und	15,00	15 unidades
16.4	160612	Placa de sinalização de segurança CODIGO 14 - 315/158(NBR 13.434); CÓDIGO S3(NT 14/2010-ES) ("SAIDA DE EMERGÊNCIA" - seta vertical)	und	8,00	8 unidades
16.5	160613	Ponto para iluminação de emergência completo, inclusive bloco autônomo de iluminação 2x9W com tomada universal	und	10,00	10 unidades
17		LIMPEZA FINAL			
17.1	200401	Limpeza geral da obra	m2	539,36	16,55x23,25 + 5,90x 26,20= 539,36

Vargem Alta/ES, 10 de Março de 2021

GERALDO BRUNORO ESTEVES
CREA ES 033738/D

ELIESER RABELLO
PREFEITO MUNICIPAL



PREFEITURA MUNICIPAL DE VARGEM ALTA

ESTADO DO ESPÍRITO SANTO

OBRA:	REFORMA DO PRONTO SOCORRO MUNICIPAL		IOPEs - Data Base: Dez. de 2021 (desonerado)				
LOCAL:	CENTRO SEDE - MUNICÍPIO DE VARGEM ALTA - ES			BDI = 30,90%			
CRONOGRAMA FÍSICO - FINANCEIRO COM BARRAS							
ITEM	ESPECIFICAÇÃO	VALOR DA OBRA E % FÍSICA	ANDAMENTO EM MESES				
			1º MÊS	2º MÊS	3º MÊS	4º MÊS	5º MÊS
1	SERVIÇOS PRELIMINARES	5.901,25	5.901,25				
		2,18%					
		100%					
2	ADMINISTRAÇÃO LOCAL	11.476,12	2.295,22	2.295,22	2.295,22	2.295,22	2.295,22
		4,23%					
		20,00%	20,00%	20,00%	20,00%	20,00%	20,00%
3	DEMOLIÇÕES E RETIRADAS	9.404,64	4.702,32	4.702,32			
		3,47%					
		50%	50%				
4	PAREDES E PAINÉIS	21.939,36			10.969,68	10.969,68	
		8,09%					
					50%	50%	
5	PISO	1.834,62				1.834,62	
		0,68%					
						100%	
6	ESQUADRIAS	27.921,85			8.376,55	9.772,65	9.772,65
		10,29%					
					30%	35%	35%
7	INSTALAÇÃO ELÉTRICA	48.504,79					48.504,79
		17,88%					
							100%
8	AR CONDICIONADO	8.684,14		2.605,24	3.039,45	3.039,45	
		3,20%					
				30%	35%	35%	
9	INSTALAÇÃO DE REDE DE LÓGICA	1.061,63				1.061,63	
		0,39%					
						100%	
10	INSTALAÇÃO HIDRO- SANITÁRIA	8.011,66				8.011,66	
		2,95%					
						100%	
11	RESERVATÓRIO - BARRILETE E COLUNAS	17.860,36		8.930,18	8.930,18		
		6,59%					
				50%	50%		
12	APARELHOS HIDROSANITÁRIOS	17.278,66			8.639,33	8.639,33	
		6,37%					
					50%	50%	
13	PINTURA	35.513,64			17.756,82	17.756,82	
		13,09%					
					50%	50%	
14	REVESTIMENTO	38.732,11		38.732,11			
		14,28%					
				100%			
15	SERVIÇOS COMPLEMENTARES	452,19			226,10	226,10	
		0,17%					
					50%	50%	
16	COMBATE AO INCÊNDIO	10.161,40					10.161,40
		3,75%					
							100%
17	LIMPEZA FINAL	6.481,28					6.481,28
		2,39%					
							100%
	TOTAL SIMPLES	271.219,69	12.898,79	57.265,08	60.233,33	63.607,15	77.215,34
	TOTAL ACUMULADO		12.898,79	70.163,87	130.397,20	194.004,35	271.219,69
	% SIMPLES	100%	4,76%	21,11%	22,21%	23,45%	28,47%
	% ACUMULADO		4,76%	25,87%	48,08%	71,53%	100,00%

Vargem Alta/ES, 10 de Março de 2021

GERALDO BRUNORO ESTEVES
CREA/ES 033738/D

ELIESER RABELLO
PREFEITO MUNICIPAL



DETALHAMENTO DO BDI

PROPOSANTE: **Prefeitura de Vargem Alta**
OBRA: **REFORMA DO PRONTO SOCORRO MUNICIPAL**
CONTRATO:

1. Regime de Contribuição Previdenciária

Com Desoneração

2. Tipo de Intervenção

Edificações

3. Incidências sobre o custo

Administração Central - AC	5,62	%
Riscos - R	1,10	%
Seguros e Garantias Contratuais - S+G	1,50	%
Despesas e Encargos Financeiros - DF	1,50	%
Lucro - L	3,50	%

4 – Incidências sobre o preço de venda

Despesas Tributárias - I	13,15	%
Percentual da base de cálculo para o ISS:	100,00	%
Alíquota do ISS (sobre a base de cálculo):	5,00	%
COFINS	3,00	%
PIS	0,65	%
INSS	4,50	%

5 – Demonstrativo de cálculo do BDI

$$BDI = \frac{(1+(AC+S+R+G))(1+DF)(1+L)}{(1-I)} - 1 =$$

30,90%

Declaro para os devidos fins que, conforme legislação tributária municipal, a base de cálculo do ISS para Edificações é de 100 %, com a respectiva alíquota de 5 %

Declaro para os devidos fins que o regime de Contribuição Previdenciária adotado para elaboração do orçamento foi Com Desoneração, e que esta é a alternativa mais adequada para a Administração Pública.

Eng./Arq. **GERALDO BRUNORO ESTEVES**
CREA/CAU: **CREA - ES 033738/D**

Nome **ELIESER RABELLO**
Cargo **Prefeito Municipal**



PREFEITURA MUNICIPAL DE VARGEM ALTA

Estado do Espírito Santo
Gerência de Licitação e Contratos
Comissão Permanente de Licitação

PROCESSO Nº 2378/2021
TOMADA DE PREÇOS
Nº 011/2021

Fl: _____

Rub: _____

ANEXO II

CARTA CREDENCIAL

À
Comissão Permanente de Licitação
Prefeitura Municipal de Vargem Alta

ASSUNTO: Credencial de Representação para a Tomada de Preços nº xxx/xxx

O(s) abaixo assinado(s), na qualidade de responsável(is) legal(is) pela Empresa vem pela presente, informar a essa Comissão Permanente de Licitação, que o (a) Sr.(a), portador carteira(s) de identidade nº é pessoa designada para acompanhar a TOMADA DE PREÇOS em epígrafe, podendo para tanto, impugnar, transigir, renunciar a recursos, requerer, assinar, enfim, praticar os atos que forem precisos para o fiel cumprimento do presente credenciamento.

Local de Data

Nome do representante legal:

CPF:

RG:



PREFEITURA MUNICIPAL DE VARGEM ALTA

Estado do Espírito Santo
Gerência de Licitação e Contratos
Comissão Permanente de Licitação

PROCESSO Nº 2378/2021
TOMADA DE PREÇOS
Nº 011/2021

Fl: _____

Rub: _____

ANEXO III

MODELO DE DECLARAÇÃO DE RESPONSABILIDADE TÉCNICA (opcional)

À
Comissão Permanente de Licitação
Prefeitura Municipal de Vargem Alta

Ref.: Tomada de Preços nº xxx/xxxx

A Empresa _____, inscrita no CNPJ sob nº _____, por intermédio de seu representante legal, o(a) Sr(a). _____, portador da Cédula de Identidade nº _____, e do CPF nº _____ informa que o(s) Engenheiro(s) abaixo relacionado (s) e apresentado(s) no(s) Atestado(s) de Qualificação Técnica da Fase de Habilitação da **Tomada de Preços Nº xxx/xxx**, será(ão) o(s) Responsável(eis) Técnico(s) pelos serviços objetos da presente licitação:

Nome do profissional:

Número do registro:

Título (s):

Nº DA CAT	PARCELA DE MAIOR RELEVÂNCIA (CONFORME EDITAL)	PÁGINA DE COMPROVAÇÃO TÍTULO

Utilizar para quantos profissionais forem necessários

Local de Data

Nome do representante legal:

CPF:

RG:



PREFEITURA MUNICIPAL DE VARGEM ALTA

Estado do Espírito Santo
Gerência de Licitação e Contratos
Comissão Permanente de Licitação

PROCESSO Nº 2378/2021
TOMADA DE PREÇOS
Nº 011/2021

Fl: _____

Rub: _____

ANEXO IV

MODELO DE DECLARAÇÃO DE ENQUADRAMENTO

À
Comissão Permanente de Licitação
Prefeitura Municipal de Vargem Alta

Ref.: Tomada de Preços nº xxx/xxx

A empresa, inscrita no CNPJ nº, DECLARA, em atendimento ao previsto no edital da Tomada de Preços Nº, que cumpre os requisitos legais para a qualificação como microempresa, empresa de pequeno porte, microempreendedor individual ou equiparado, nos termos do art. 3º da Lei Complementar nº 123/06, e nem possui quaisquer dos impedimentos do § 4º do art. citado, estando apta a usufruir do tratamento favorecido estabelecido nos arts. 42 a 49 da Lei Complementar nº 123/06 e alterações.

Local de Data

Nome do representante legal:

CPF:

RG:



PREFEITURA MUNICIPAL DE VARGEM ALTA

Estado do Espírito Santo
Gerência de Licitação e Contratos
Comissão Permanente de Licitação

PROCESSO Nº 2378/2021
TOMADA DE PREÇOS
Nº 011/2021

Fl: _____

Rub: _____

ANEXO V

MODELO DE DECLARAÇÃO CONJUNTA

À
Comissão Permanente de Licitação
Prefeitura Municipal de Vargem Alta

Ref.: Tomada de Preços nº xxx/xxxx

A empresa, estabelecida à(ENDEREÇO COMPLETO), devidamente inscrita no CNPJ sob o n.º, DECLARA:

- Que não possui sócio, administrador, gerente ou funcionário que seja servidor da Prefeitura Municipal de Vargem Alta/ES. Declara, ainda, ter pleno conhecimento do impedimento em participar de licitações, no âmbito do Município de Vargem alta/ES, quando existir vínculo entre o sócio, administrador, gerente ou funcionário que seja servidor público municipal, ainda que este vínculo seja de natureza técnica, comercial, econômica, financeira ou trabalhista;

- Que inexiste qualquer fato superveniente que impeça sua participação na licitação, bem como aceita, incondicionalmente, as condições estabelecidas no Edital e seus anexos;

- Que inexistem os impedimentos previstos no Artigo 9º da Lei 8.666/93;

- Que não emprega menores de 18 (dezoito) anos em trabalho noturno, perigoso ou insalubre e não emprega menores de 16 (dezesesseis) anos, conforme Decreto Federal nº 4.358/02 e para os fins do disposto no inciso V do art. 27 da Lei 8.666/93, acrescido pela Lei n.º 9.854/99;

- Que atende aos critérios de qualidade ambiental e sustentabilidade socioambiental, respeitando as normas de proteção do meio ambiente, em conformidade com a IN 01/2010-SLTI;

- Que tem pleno conhecimento dos elementos constantes deste edital, dos locais e de todas as condições gerais e peculiares dos serviços a serem executados, não podendo invocar nenhum desconhecimento como elemento impeditivo da formulação de sua proposta e do perfeito cumprimento do contrato;

- Que dispõe de equipamentos, utensílios e pessoal para a execução do objeto.

Local de Data

Nome do representante legal:

CPF:

RG:



PREFEITURA MUNICIPAL DE VARGEM ALTA

Estado do Espírito Santo
Gerência de Licitação e Contratos
Comissão Permanente de Licitação

PROCESSO Nº 2378/2021
TOMADA DE PREÇOS
Nº 011/2021

Fl: _____

Rub: _____

NEXO VI

MODELO DE DECLARAÇÃO DE SUBCONTRATAÇÃO

À

Comissão Permanente de Licitação
Prefeitura Municipal de Vargem Alta

Ref.: Tomada de Preços nº xxx/xxx

A empresa....., inscrita no CNPJ N º DECLARA para os devidos fins que concorda em subcontratar até 30% (trinta por cento) do valor licitado para empreendedor individual, microempresas e empresa de pequeno porte abaixo qualificados, conforme disposto no inciso II do Art. 48 da Lei Complementar Nº 123/2006 e alterações.

1. _____

2. _____

3. _____

- Indicar e qualificar as empresas a serem contratadas, com a descrição dos bens e/ou serviços a serem fornecidos e respectivos valores.

Local de Data

Nome do representante legal:

CPF:

RG:



PREFEITURA MUNICIPAL DE VARGEM ALTA

Estado do Espírito Santo
Gerência de Licitação e Contratos
Comissão Permanente de Licitação

PROCESSO Nº 2378/2021
TOMADA DE PREÇOS
Nº 011/2021

Fl: _____

Rub: _____

ANEXO VII

MODELO DE PROPOSTA COMERCIAL

À
Comissão Permanente de Licitação
Prefeitura Municipal de Vargem Alta

Ref.: Tomada de Preços nº xxx/xxx

Pela presente, a empresa, inscrita no CNPJ Nº apresenta e submete a essa Comissão Permanente de Licitação proposta comercial relativa à (objeto da licitação), assumindo inteira responsabilidade por quaisquer erros ou omissões que venham ser verificados na sua preparação.

O preço, a ser considerado para fins de julgamento e formalização de Contrato, referido à data da abertura dos Documentos de proposta, é de: R\$(.....).

A validade desta Proposta é de 90 (noventa) dias a contar da data da apresentação dos Documentos de Habilitação e Proposta.

Local de Data

Nome do representante legal:

CPF:

RG:



PREFEITURA MUNICIPAL DE VARGEM ALTA

Estado do Espírito Santo
Gerência de Licitação e Contratos
Comissão Permanente de Licitação

PROCESSO Nº 2378/2021
TOMADA DE PREÇOS
Nº 011/2021

Fl: _____

Rub: _____

ANEXO VIII

MODELO DE DECLARAÇÃO QUE ASSUME INTEIRA RESPONSABILIDADE

À
Comissão Permanente de Licitação
Prefeitura Municipal de Vargem Alta

Ref.: Tomada de Preços nº xxx/xxx

Senhor Presidente,

Pela presente, encaminhamos à apreciação dessa CPL, a Proposta de Preço relativa à nossa participação na Tomada de Preços acima identificado, e, na oportunidade, DECLARAMOS que assumimos inteira responsabilidade por qualquer erro ou omissão que por ventura venha a ser detectado na preparação da mesma, DECLARANDO ainda, que no preço estão comprometidas todas as despesas, que direta ou indiretamente, decorram da prestação do serviço objeto desta licitação, inclusive todos os tributos incidentes sobre os mesmos.

Atenciosamente,

Local de Data

Nome do representante legal:

CPF:

RG:



PREFEITURA MUNICIPAL DE VARGEM ALTA

Estado do Espírito Santo
Gerência de Licitação e Contratos
Comissão Permanente de Licitação

PROCESSO Nº 2378/2021
TOMADA DE PREÇOS
Nº 011/2021

Fl: _____

Rub: _____

ANEXO IX

MODELO DE DECLARAÇÃO DE ELABORAÇÃO INDEPENDENTE DE PROPOSTA

Eu, _____, RG nº _____ emitido pelo _____ e CPF nº _____, como representante devidamente constituído da empresa _____, CNPJ _____, para fins do disposto no item _____ do Edital _____/_____, declara, sob as penas da lei, em especial o art. 299 do Código Penal Brasileiro, que:

a) A proposta anexa foi elaborada de maneira independente pela empresa o seu conteúdo não foi, no todo ou em parte, direta ou indiretamente, informado, discutido com ou recebido de qualquer outro participante potencial ou de fato na Tomada de Preços nº _____/_____, por qualquer meio ou por qualquer pessoa;

b) A intenção de apresentar a proposta anexa não foi informada a, discutido com ou recebido de qualquer outro participante potencial ou de fato na Tomada de Preços nº _____/_____, por qualquer meio ou por qualquer pessoa.

c) Que não tentou, por qualquer meio ou por qualquer pessoa, influir na decisão de qualquer outro participante potencial ou de fato na Tomada de Preços nº _____/_____, quanto a participar ou não da referida licitação;

d) Que o conteúdo da proposta anexa não será, no todo ou em parte, direta ou indiretamente, comunicado a ou discutido com qualquer outro participante potencial ou de fato na Tomada de Preços nº _____/_____, antes da adjudicação do objeto da referida licitação;

e) Que o conteúdo da proposta anexa não foi, no todo ou em parte, direta ou indiretamente, informado a, discutido com ou recebido por qualquer integrante da Prefeitura Municipal de Vargem Alta/ES, antes da abertura oficial das propostas, e

f) Que está plenamente ciente do teor e da extensão desta declaração e que detém plenos poderes e informações para firmá-la.

Local de Data

Nome do representante legal:

CPF:

RG:



PREFEITURA MUNICIPAL DE VARGEM ALTA

Estado do Espírito Santo
Gerência de Licitação e Contratos
Comissão Permanente de Licitação

PROCESSO Nº 2378/2021
TOMADA DE PREÇOS
Nº 011/2021

Fl: _____

Rub: _____

ANEXO X

MINUTA CONTRATUAL

ID: 2021.071E0500001.01.0003

Contrato que entre si celebram o Município de Vargem Alta e a empresa _____, para o fim expresso nas cláusulas que o integram.

O MUNICÍPIO DE VARGEM ALTA, Espírito Santo, pessoa jurídica de direito público, com sede na Rua Zildio Moschen, 22, Centro, Vargem Alta/ES, inscrito no CNPJ-MF sob o nº 31.723.570/0001-33, neste ato representado pelo Prefeito Municipal, Sr. Elieser Rabello, portador do CPF-MF nº 756.501.937-20 e RG nº 366.631/ES, por intermédio do **FUNDO MUNICIPAL DE SAÚDE**, fundo público da Administração Direta Municipal, devidamente inscrito no CNPJ-MF sob nº 14.645.035/0001-92, com sede na Rua Padre Antônio Maria, 210, Centro, Vargem Alta/ES, neste ato representado pelo Secretário Municipal de Saúde, Sr. Jhonata Silva Scaramussa, portador do CPF-MF nº 121.421.987-08 e RG 2204717/ES, doravante denominado **CONTRATANTE** e, de outro lado, a empresa _____, pessoa jurídica de direito privado, inscrita no CNPJ/MF sob nº _____, com sede na _____, por seu representante legal, Sr. _____, brasileiro, estado civil, _____, inscrito no CPF/MF sob nº _____ e Cédula de Identidade nº _____, residente e Domiciliado na Rua _____, doravante denominada **CONTRATADA**, resolvem firmar o presente contrato para a **EXECUÇÃO DE OBRA DE REFORMA E ADEQUAÇÃO DO PROTNO SOCORRO MUNIICPAL "OTACÍLIO GERALDO DO CARMO", MUNICÍPIO DE VARGEM ALTA, OBJETIVANDO O AUMENTO DO ATENDIMENTO E A MELHORIA DA QUALIDADE DOS SERVIÇOS OFERTADOS PELO SUS**, conforme Planilha e Projetos em anexos e Proposta apresentada pela CONTRATADA datada de ____/____/____, sob o regime de empreitada por preço unitário, nos termos do procedimento licitatório – Tomada de Preços Nº 011/2021 – Processo 2378/2021, tudo de acordo com a Lei Federal nº 8.666/93 e alterações posteriores, que se regerá mediante as Cláusulas e condições que subseguem.

CLÁUSULA PRIMEIRA - OBJETO DO CONTRATO

1.1 - Constitui o objeto deste instrumento a **CONTRATAÇÃO DE EMPRESA ESPECIALIZADA PARA EXECUÇÃO DE OBRA DE REFORMA E ADEQUAÇÃO DO PROTNO SOCORRO MUNIICPAL "OTACÍLIO GERALDO DO CARMO", MUNICÍPIO DE VARGEM ALTA, OBJETIVANDO O AUMENTO DO ATENDIMENTO E A MELHORIA DA QUALIDADE DOS SERVIÇOS OFERTADOS PELO SUS**, conforme memorial descritivo, planilha e projetos em anexos, Proposta apresentada pela CONTRATADA datada de ____/____/____ e demais documentos técnicos que fazem parte integrante da Tomada de Preços Nº 011/2021.

CLÁUSULA SEGUNDA – DA VIGÊNCIA

- 2.1. – O prazo de vigência do contrato será de 08 (oito) meses, contados a partir de sua assinatura.
- 2.2 - O prazo para execução da obra é de até 05 (cinco) meses, contados a partir da emissão da Ordem de Serviço, podendo ser prorrogado, de acordo com a lei.
- 2.3 - O início da obra dar-se-á em até 05 (cinco) dias, contados da data de recebimento da Ordem de Serviço, após homologação do certame e assinatura do contrato.
- 2.4 - A prorrogação dos prazos de execução e vigência do contrato será precedida da correspondente adequação do cronograma físico-financeiro, bem como de justificativa e autorização da autoridade competente para a celebração do ajuste, devendo ser formalizada nos autos do processo administrativo.

CLÁUSULA TERCEIRA - PREÇOS, CONDIÇÕES DE PAGAMENTO

- 3.1 - Pela execução da obra prevista na Cláusula Primeira, o Contratante pagará à Contratada o preço de **R\$ _____ (_____)**, conforme proposta de preços.
- 3.2 - No valor acima estão incluídas todas as despesas ordinárias diretas e indiretas decorrentes da execução do objeto, inclusive tributos e/ou impostos, encargos sociais, trabalhistas, previdenciários, fiscais e comerciais incidentes, bem como taxas de licenciamento, administração, frete, seguro e outros necessários ao cumprimento integral do objeto da contratação.
- 3.3 - Serão elaboradas pela Contratada, medições dos serviços executados, aplicando-se os preços unitários planilhados às quantidades medidas, que serão aprovadas e liberadas pela fiscalização da Contratante.



PREFEITURA MUNICIPAL DE VARGEM ALTA

Estado do Espírito Santo
Gerência de Licitação e Contratos
Comissão Permanente de Licitação

PROCESSO Nº 2378/2021
TOMADA DE PREÇOS
Nº 011/2021

Fl: _____

Rub: _____

3.4 - Os pagamentos serão efetuados conforme as medições dos serviços atestados e aprovados pela fiscalização da Contratante e ainda mediante fatura, até o 10º (décimo) dia do mês subsequente à apresentação desta, mediante apresentação do documento fiscal hábil.

§1º Esse prazo poderá ser estendido caso o recurso para pagamento seja proveniente de convênios, contratos de repasse ou congêneres, sendo que nestes casos os pagamentos ficam condicionados à liberação de recursos pelos órgãos concedentes.

§2º Havendo erro na apresentação da Nota Fiscal/Fatura, ou circunstância que impeça a liquidação da despesa, o pagamento ficará sobrestado até que a Contratada providencie as medidas saneadoras. Nesta hipótese, o prazo para pagamento iniciar-se-á após a comprovação da regularização da situação, não acarretando qualquer ônus para a Contratante.

3.5 - A **CONTRATADA**, por ocasião do pagamento, deverá apresentar as documentações descritas abaixo:

3.5.1 – Para a primeira medição:

- a) Certidão Negativa de Débito com as Receitas Federal, Estadual (sede ou domicílio da empresa) e Municipal (sede ou domicílio da empresa);
- b) Certidão Negativa de Débitos com o FGTS;
- c) Certidão Negativa de Débitos Trabalhistas (CNDT);
- d) Anotação de Responsabilidade Técnica (ART) de execução;
- e) Cadastro Específico do INSS – CEI da obra.
- f) Prova de recolhimento junto ao FGTS e ao INSS, referente ao mês anterior à execução dos serviços;
- g) SEFIP/GFIP com indicação específica da folha de pagamento dos serviços, referentes ao mês anterior à execução dos serviços;
- h) Folha de pagamento referente ao mês anterior à execução dos serviços.

3.5.2 - Para as demais medições:

- a) Certidão Negativa de Débito com as Receitas Federal, Estadual e Municipal (sede da empresa);
- b) Certidão Negativa de Débitos com o FGTS;
- c) Certidão Negativa de Débitos Trabalhistas (CNDT);
- d) Prova de recolhimento junto ao FGTS e ao INSS, referente ao mês anterior à execução dos serviços;
- e) SEFIP/GFIP com indicação específica da folha de pagamento dos serviços, referentes ao mês anterior à execução dos serviços;
- f) Folha de pagamento referente ao mês anterior à execução dos serviços.

3.5.3 - Para a última medição, além da documentação exigida no item 3.6.2, apresentar o Termo de Recebimento Provisório da obra, emitido pelo fiscal da obra.

3.5 – Todas as certidões indicadas nos itens 3.6.1 e 3.6.2 acima deverão estar válidas e vigentes quando de sua apresentação para pagamento das medições.

3.6 - O pagamento somente será efetuado após o ateste, pelo servidor competente, da Nota Fiscal/Fatura apresentada pela Contratada, acompanhada dos demais documentos exigidos neste instrumento contratual.

CLÁUSULA QUARTA - DOTAÇÃO ORÇAMENTÁRIA

4.1 – As despesas do referido contrato correrão à conta da seguinte dotação orçamentária:

4.1.1 **Órgão:** Secretaria Municipal de Saúde, **Programa:** 080100.1030200141.042 – Construção, ampliação e reforma de unidades de saúde, **Elemento de Despesa:** 44905100000, **Fonte de Recurso:** 22130000000/12130000000, **Ficha:** 0000062

CLÁUSULA QUINTA - EQUIPAMENTOS E MÃO-DE-OBRA

5.1 - Para a realização dos serviços estabelecidos neste Contrato, a Contratada deverá utilizar pessoal próprio, mão de obra especializada, ferramentas próprias e adequadas, dentro dos padrões de segurança, sempre com o acompanhamento de engenheiro responsável.

CLÁUSULA SEXTA - RESPONSABILIDADE E OBRIGAÇÕES

6.1 – São obrigações da CONTRATANTE:

6.1.1 - Exigir o cumprimento de todas as obrigações assumidas pela Contratada, de acordo com as cláusulas contratuais e os termos de sua proposta;



PREFEITURA MUNICIPAL DE VARGEM ALTA

Estado do Espírito Santo
Gerência de Licitação e Contratos
Comissão Permanente de Licitação

PROCESSO Nº 2378/2021
TOMADA DE PREÇOS
Nº 011/2021

Fl: _____

Rub: _____

6.1.2 - Exercer o acompanhamento e a fiscalização dos serviços, por servidor ou comissão especialmente designada, anotando em registro próprio as falhas detectadas, indicando dia, mês e ano, bem como o nome dos empregados eventualmente envolvidos, encaminhando os apontamentos à autoridade competente para as providências cabíveis;

6.1.3 - Notificar a Contratada por escrito da ocorrência de eventuais imperfeições, falhas ou irregularidades constatadas no curso da execução dos serviços, fixando prazo para a sua correção, certificando-se de que as soluções por ela propostas sejam as mais adequadas;

6.1.4 - Pagar à Contratada o valor resultante da prestação contratual, conforme cronograma físico-financeiro;

6.1.5 - Fornecer por escrito as informações necessárias para o desenvolvimento dos serviços objeto do contrato;

6.1.6 - Publicar o presente Contrato, em resumo, no Órgão do Oficial do Município ou outros órgãos da imprensa oficial, na forma do Art. 61, parágrafo único da lei 8.666/93.

6.1.7 - Mediante processo devidamente instruído, o Contratante poderá acrescer ou diminuir o volume de serviços em até 50% (cinquenta por cento), sobre o valor do Contrato, bem como acrescer o prazo decorrente de alterações do projeto, inclusão ou exclusão de serviços.

6.2 – São obrigações da CONTRATADA:

6.2.1 - Utilizar pessoal devidamente registrado, recolher todos os encargos sociais, trabalhistas, previdenciários, fiscais, comerciais e outros inerentes, resultantes da execução do presente Contrato, sendo que a inadimplência de tais obrigações, não transfere a Contratante a responsabilidade por seu pagamento, nem poderá onerar objeto do Contrato ou restringir a regularização e o uso da obra, assim como tomar todas as medidas necessárias para a segurança de seus empregados e de terceiros;

6.2.2 - Reparar, corrigir, remover, reconstruir ou substituir, às suas expensas, no total ou em parte, o objeto do Contrato em que se verificarem vícios, defeitos ou incorreções resultantes da execução ou materiais empregados;

6.2.3 - A Contratada é responsável pelos danos causados diretamente ao Contratante ou a terceiros, decorrentes de sua culpa ou dolo na execução do Contrato, não excluindo ou reduzindo essa responsabilidade a fiscalização ou o acompanhamento pela Prefeitura Municipal;

6.2.4 - Manter na obra, em tempo integral, um engenheiro, bem como um preposto, aceito pela Contratante para representá-la na execução do Contrato;

6.2.5 – Entregar a obra em perfeitas condições de utilização, sendo que todo o entulho e restos de materiais provenientes da obra deverão ser retirados pela Contratada;

6.2.6 - Manter os empregados nos horários predeterminados pela Contratante;

6.2.7 - Responsabilizar-se pelos vícios e danos decorrentes da execução do objeto, de acordo com os artigos 14 e 17 a 27, do Código de Defesa do Consumidor (Lei nº 8.078, de 1990), ficando a Contratante autorizada a descontar da garantia prestada, caso exigida no edital, ou dos pagamentos devidos à Contratada, o valor correspondente aos danos sofridos;

6.2.8 - Utilizar empregados habilitados e com conhecimentos básicos dos serviços a serem executados, em conformidade com as normas e determinações em vigor;

6.2.9 - Apresentar os empregados devidamente identificados por meio de crachá, além de provê-los com os Equipamentos de Proteção Individual - EPI;

6.2.10 - Apresentar à Contratante, quando for o caso, a relação nominal dos empregados que adentrarão no órgão para a execução das atividades contratadas;

6.2.11 - Responsabilizar-se por todas as obrigações trabalhistas, sociais, previdenciárias, tributárias e as demais previstas na legislação específica, cuja inadimplência não transfere responsabilidade à Contratante.

CLÁUSULA SÉTIMA – SUCONTRATAÇÃO

7.1 - A CONTRATADA, na execução do contrato, sem prejuízo das responsabilidades contratuais e legais, poderá subcontratar parte da obra, até o limite máximo de 30%, inclusive a microempresas ou empresas de pequeno porte.

7.2 - É vedada a subcontratação com proponente que tenha participado do mesmo certame no qual a Contratada tenha sido considerada vencedora e dos serviços de maior relevância técnica e valor significativo do objeto desta licitação. As parcelas de maior relevância técnica e valor significativo do objeto da licitação deverão ser executadas diretamente pela Contratada, com o profissional detentor da CAT (Certidão de Acervo Técnico), que será disponibilizado para integrar a equipe contratada.

7.3 - Para fins de subcontratação, a CONTRATADA deverá:

7.3.1 Fornecer o nome da(s) empresa(s) subcontratada(s) e o currículo técnico para ciência e possível autorização por parte da fiscalização antes do início da contratação;



PREFEITURA MUNICIPAL DE VARGEM ALTA

Estado do Espírito Santo
Gerência de Licitação e Contratos
Comissão Permanente de Licitação

PROCESSO Nº 2378/2021
TOMADA DE PREÇOS
Nº 011/2021

Fl: _____

Rub: _____

7.3.2 A(s) empresa(s) subcontratada(s) deverá (ão) apresentar para fiscalização, todos os documentos de habilitação requisitados na licitação, especialmente quanto a regularidade jurídica, idoneidade fiscal, qualificação técnica, qualificação econômico-financeira e o cumprimento do disposto nos incisos XXXIII do art. 7º da Constituição Federal.

7.4 - A subcontratação de partes do objeto da presente licitação não libera o Contratado de quaisquer responsabilidades legais e contratuais. O Contratado responde perante a Administração pela parte que subcontratou.

7.5 - Não se aplica o disposto nesta cláusula quando o licitante for:

7.5.1 - Microempresa, empresa de pequeno porte ou equiparada;

7.5.2 - Consórcio composto em sua totalidade por microempresas e empresas de pequeno porte, respeitado o disposto no art. 33 da Lei n. 8.666/93;

7.5.3 - Consórcio composto parcialmente por microempresas e empresas de pequeno porte com participação igual ou superior ao percentual exigido de subcontratação.

CLÁUSULA OITAVA – FISCALIZAÇÃO

8.1 Fica designado (a) o (a) servidor (a) Renata Bastianello Campos – Mat. 009028 para a fiscalização do contrato a ser firmado com a empresa vencedora, nos termos do artigo 67 da Lei 8.666/93.

8.2 Fica designado Geraldo Brunoro Esteves (CREA-ES 033738/D), conforme obrigações atribuídas pelo Contrato Nº 150/2017, para atuar como fiscal técnico do contrato a ser firmado com a empresa vencedora, nos termos do artigo 67 da Lei 8.666/93.

8.3 - O acompanhamento e a fiscalização da execução do contrato consistem na verificação da conformidade da prestação dos serviços, dos materiais, técnicas e equipamentos empregados, de forma a assegurar o perfeito cumprimento do ajuste, que serão exercidos por um ou mais representantes da Contratante, especialmente designados, na forma dos arts. 67 e 73 da Lei nº 8.666, de 1993.

8.4 - O fiscal administrativo deverá promover o registro das ocorrências verificadas, adotando as providências necessárias ao fiel cumprimento das cláusulas contratuais, conforme o disposto nos §§ 1º e 2º do art. 67 da Lei nº 8.666, de 1993.

8.5 - A fiscalização administrativa da execução abrange, ainda, as seguintes rotinas:

8.5.1 - Conferir o cumprimento do objeto e demais obrigações pactuadas, especialmente o atendimento às especificações atinentes ao objeto e sua garantia, bem como os prazos fixados no contrato, visitando o local onde o contrato esteja sendo executado e registrando os pontos críticos encontrados, inclusive com a produção de provas, datando, assinando e colhendo a assinatura do preposto da contratada para instruir possível procedimento de sanção contratual;

8.5.2 - Comunicar imediatamente à contratada, quando o fornecimento seja de sua obrigação, a escassez de material cuja falta esteja dificultando a execução dos serviços;

8.5.3 - Recusar os serviços executados em desacordo com o pactuado e determinar desfazimento, ajustes ou correções;

8.5.4 - Receber, provisória ou definitivamente, o objeto do contrato sob sua responsabilidade, mediante termo circunstanciado ou recibo, assinado pelas partes, de acordo com o art. 73 da Lei n.º 8.666, de 1993, recusando, de logo, objetos que não correspondam ao contratado;

8.5.5 - Analisar, conferir e atestar as notas fiscais;

8.5.6 - Encaminhar a documentação à unidade correspondente para pagamento;

8.5.7 - Zelar para que o contratado registre as ocorrências referidas do contrato, no Diário de Obra, com vista a compor o processo e servir como documento para dirimir dúvidas e embasar informações acerca de eventuais reivindicações futuras.

8.6 – A fiscalização técnica da execução abrange as seguintes rotinas:

8.6.1 - Acompanhar, fiscalizar e atestar a execução dos serviços e obras contratadas;

8.6.2 - Indicar as eventuais glosas das faturas;

8.6.3 - Conferir o adequado cumprimento das exigências das garantias contratuais;

8.6.4 - Informar a área responsável pelo controle de contratos o eventual descumprimento dos compromissos pactuados, que poderá ensejar a aplicação de penalidades.

CLÁUSULA NONA - GARANTIA E ASSISTÊNCIA TÉCNICA

9.1 - O Contratado, após a entrega da obra, dará seis meses de garantia e assistência técnica gratuita para os serviços objeto deste Contrato, contra defeitos, erros e/ou vícios de construção ou instalação, salvo por uso indevido de utilização das instalações.



PREFEITURA MUNICIPAL DE VARGEM ALTA

Estado do Espírito Santo
Gerência de Licitação e Contratos
Comissão Permanente de Licitação

PROCESSO Nº 2378/2021
TOMADA DE PREÇOS
Nº 011/2021

Fl: _____

Rub: _____

CLÁUSULA DÉCIMA – REGIME DE EXECUÇÃO E DAS ALTERAÇÕES

- 10.1 - Eventuais alterações contratuais reger-se-ão pela disciplina do art. 65 da Lei nº 8.666, de 1993.
- 10.2 - A diferença percentual entre o valor global do contrato e o preço global de referência não poderá ser reduzida em favor do contratado em decorrência de aditamentos que modifiquem a planilha orçamentária.
- 10.3 - O contrato será realizado por execução indireta, sob o regime de empreitada por preço unitário.
- 10.4 - A assinatura do presente Contrato implica a concordância da Contratada com a adequação de todos os projetos anexos ao instrumento convocatório a que se vincula este ajuste.
- 10.5 - A diferença percentual entre o valor global do contrato e o preço global de referência não poderá ser reduzida em favor do contratado em decorrência de aditamentos que modifiquem a planilha orçamentária, exceto para a preservação do equilíbrio econômico-financeiro do contrato em casos excepcionais e justificados, desde que os custos unitários dos aditivos contratuais não excedam os custos unitários do sistema de referência utilizado na forma do Decreto Federal Nº 7.983, de 08 de abril de 2013, assegurada a manutenção da vantagem da proposta vencedora ante a da segunda colocada na licitação, conforme preceitua o Art. 14, parágrafo único do mesmo normativo.

CLÁUSULA DÉCIMA PRIMEIRA – VEDAÇÕES

11.1 - É vedado à CONTRATADA:

- 11.1.1 - Caucionar ou utilizar este Termo de Contrato para qualquer operação financeira;
- 11.1.2 - Interromper a execução dos serviços/atividades sob alegação de inadimplemento por parte da CONTRATANTE, salvo nos casos previstos em lei.

CLÁUSULA DÉCIMA SEGUNDA - RESCISÃO E INADIMPLÊNCIA CONTRATUAL

12.1 - O Contratante poderá declarar rescindido este Contrato, com base em falta da Contratada, independentemente de interpelação judicial, nos seguintes casos:

- 12.1.1- Paralisação e/ou abandono da obra por mais de 05 (cinco) dias consecutivos, sem que haja uma causa devidamente justificada.
- 12.1.2 - Concordata, falência ou dissolução da empresa.
- 12.1.3 - Não conclusão dos serviços dentro dos prazos determinados, sem a ocorrência de motivo justificado.
- 12.1.4 - Transferência do objeto do presente Contrato, sem prévia e expressa autorização do Contratante.
- 12.1.5 - As demais sanções em caso de inadimplência e rescisão contratual, são aquelas definidas nos artigos 77 a 80 da Lei Nº 8.666/93 e alterações posteriores.

CLÁUSULA DÉCIMA TERCEIRA – PENALIDADES

13.1 A contratada ficará sujeita as penalidades previstas nos artigos 81 e 86 a 88, da Lei 8.666/93, alterada pela Lei 8.883/94, e aplicará, a exclusivo critério da Administração, quantificados os danos ao município, multa conforme descrito nos subitens seguintes, resguardado o contraditório e a ampla defesa.

- 13.1.1 Por atraso para o início dos serviços, multa de 1% (um por cento) do valor contratual.
- 13.1.2 Pela falta de equipamentos necessários à execução dos trabalhos, multa de até 1% (um por cento) do valor contratual, por ocorrência.
- 13.1.3 Por não cumprimento total do contrato, multa de até 20,0% (vinte por cento) do valor contratual.

13.2 Os valores das multas serão sempre atualizados até o mês da aplicação das mesmas utilizando IPCA-E como índice das penalidades previstas.

13.3 As importâncias correspondentes às multas que forem impostas à contratada serão deduzidas dos pagamentos efetuados.

13.4 Não havendo pagamento a fazer à Contratada, serão as multas e outros débitos descontados na garantia prestada para a execução do contrato. Caso o valor da garantia não seja suficiente para o devido pagamento, a dívida restante será inscrita na Dívida Ativa para cobrança executiva, ficando a empresa suspensa de participar de quaisquer outras licitações promovidas pela Prefeitura enquanto não quitada a dívida.

13.5 Em caso de revisão unilateral do contrato por culpa da contratada, nas hipóteses previstas nos incisos I a XI, artigo 78, da lei 8.666/93 atualizada pela Lei 8.883/93, poderá a contratada em benefício da Prefeitura Municipal de Vargem Alta, a garantia prestada, sem direito a reclamação ou qualquer indenização e sem prejuízo das demais penalidades, inclusive as multas previstas neste edital.



PREFEITURA MUNICIPAL DE VARGEM ALTA

Estado do Espírito Santo
Gerência de Licitação e Contratos
Comissão Permanente de Licitação

PROCESSO Nº 2378/2021
TOMADA DE PREÇOS
Nº 011/2021

Fl: _____

Rub: _____

13.6 A recusa injustificada da adjudicatária em assinar o contrato, aceitar ou reiterar o instrumento equivalente, dentro do prazo estabelecido neste edital, caracteriza o descumprimento total da obrigação assumida, sujeitando-se às penalidades estabelecidas para o não cumprimento do contrato.

CLÁUSULA DÉCIMA QUARTA - RECEBIMENTO DA OBRA

14.1 - Após a conclusão de todos os serviços, verificar-se-á o recebimento provisório da obra, mediante Termo assinado pelas partes. O Termo definitivo será assinado 30 (trinta) dias após o recebimento provisório, se os serviços contratados não apresentarem defeitos ou imperfeições, ou se existentes, tiverem sido corrigidos e, assim, considerados como executados e concluídos dentro das especificações e condições contratuais.

14.2 - O recebimento provisório ou definitivo não exclui a responsabilidade civil pela solidez e segurança da obra, nem ético profissional pela perfeita execução do Contrato pelo prazo de 05 (cinco) anos.

14.3 - Na hipótese de não terem sido lavrados os Termos de recebimento provisório e definitivo da obra, nos prazos reputar-se-ão como realizados os serviços, desde que comunicados a Contratante nos 15 (quinze) dias anteriores a seu término.

CLÁUSULA DÉCIMA QUINTA - FORO

15.1 - Fica eleito pelas partes, o Foro da Comarca de Vargem Alta/ES, para dirimir qualquer dúvida oriunda do presente Contrato, renunciando-se a qualquer outro, por mais privilegiado que seja.

E por estarem assim, justos e acordados, assinam o presente instrumento em três vias de igual teor na presença das testemunhas abaixo assinadas.

Vargem Alta/ES, xx de xxxxxxxxxxxx de 2021.

ELIESER RABELLO

Prefeito Municipal
Contratante

JHONATA SILVA SCARAMUSSA

Secretário Municipal de Saúde
Contratante

XXXXXXXXXXXXXXXXXXXX

Contratada