




ANEXO I

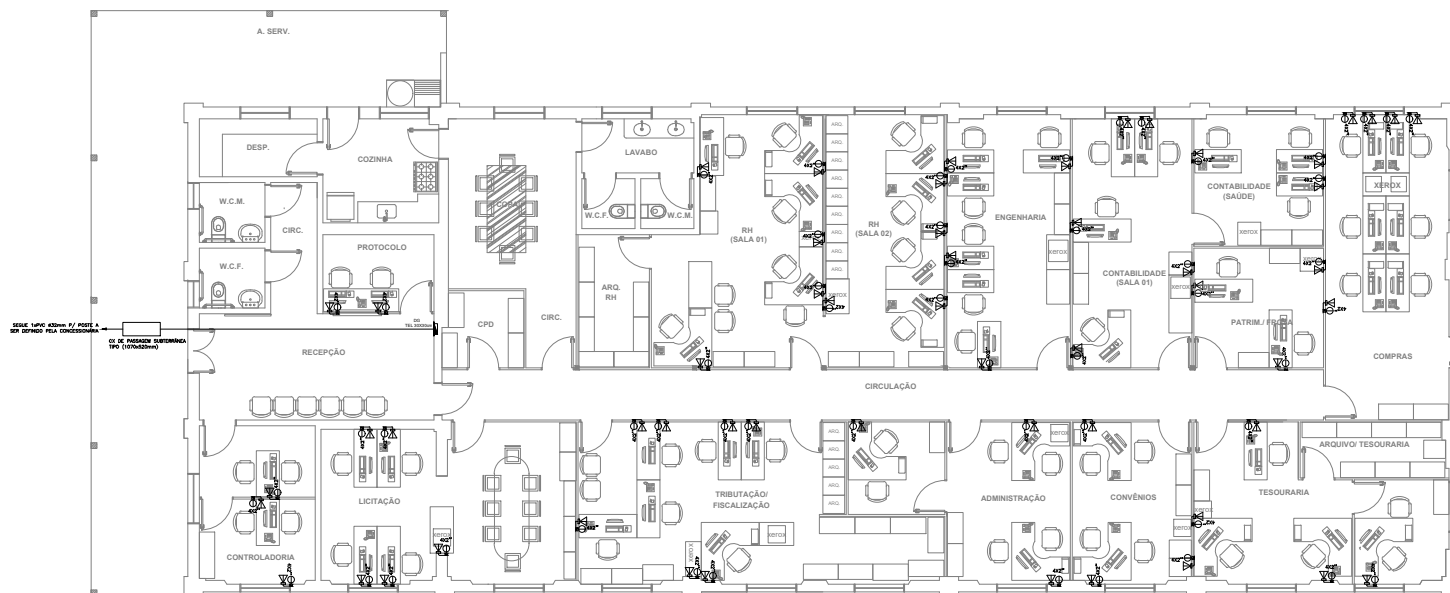

PLANTA BAIXA
ESC.: 1/50

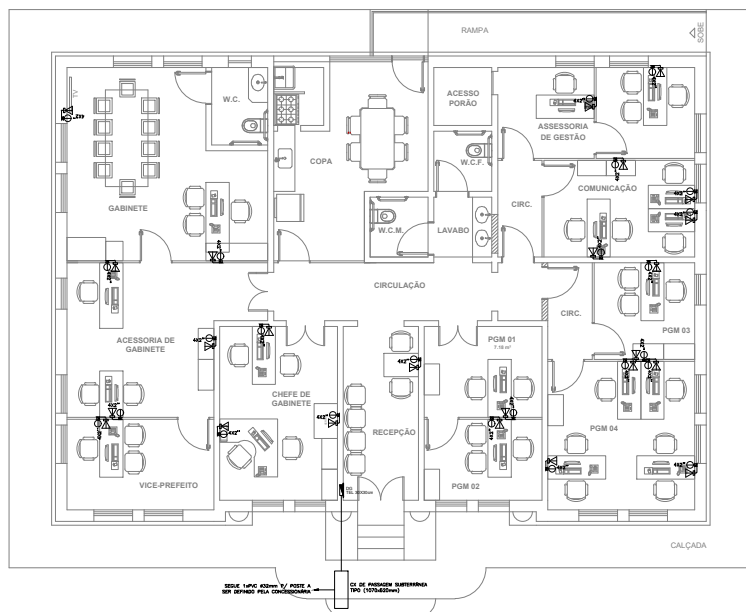

PLANTA BAIXA
ESC.: 1/50

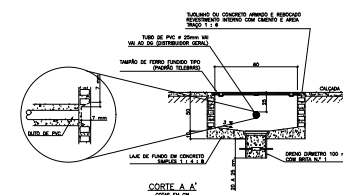

NOTAS:
1 - O ELETRODUTO SUBTERRÂNEO (APÓS A DESCIDA DO POSTE), SERÁ ENVELOPADO COM UMA CAMADA MÍNIMA DE 10cm DE ESPESSURA AO SEU REDOR EM CONCRETO ARMADO.
2 - O ELETRODUTO E A CURVA DE SUBIDA NO POSTE, SERÃO DE FERRO GALVANIZADO #40mm.



DETALHE CONSTRUTIVO DA CAIXA DE PASSAGEM TIPO R1


SIMBOLOGIA

	PONTO PARA LÓGICA (INTERNET) H=0.30
	PONTO PARA TELEFONE COM CONECTOR RJ-11 H=0.30
	QUADRO DE DISTRIBUIÇÃO PARA TELEFONE H= 300X3012cm
.....	ELETRODUTO TELEFONE E LÓGICA PELO TETO E PAREDE (QUANDO NÃO COTADOS 25mm)
.....	ELETRODUTO TELEFONE E LÓGICA PELO PISO (QUANDO NÃO COTADOS 25mm)

DETALHE ENTRADA SUBTERRÂNEA

COTAS EM METROS

IDENTIFICAÇÃO DOS ITENS DOS MATERIAIS DA ENTRADA SUBTERRÂNEA	
ITEM	DESCRIÇÃO
1	TUBO DE FERRO GALVANIZADO – DIÂMETRO DE 25 mm.
2	TUBO DE PVC RÍGIDO – DIÂMETRO DE 25 mm.
3	ARMAS DE FERRO GALVANIZADO Nº 12 8MM (GAR 8 VOLTAS P/ AMARRAÇÃO DO ELETRODUTO).
4	CAIXA DE FERRO GALVANIZADO 90 x – DIÂMETRO 35 mm.
5	CAIXA DE PLÁSTICO 90 x – DIÂMETRO DE 35 mm.
6	CAIXA DE PASSAGEM SUBTERRÂNEA Nº 1 (10x10x10)
7	TUBO DE FERRO FUNDIDO 100 N 1 (PARALELO)
8	TRAMPA BOMBA 127 V CIO em 90 SEU CANTO AO PISO ALÇADO).
9	CAIXA DE DISTRIBUIÇÃO GERAL (300x300x120 mm).

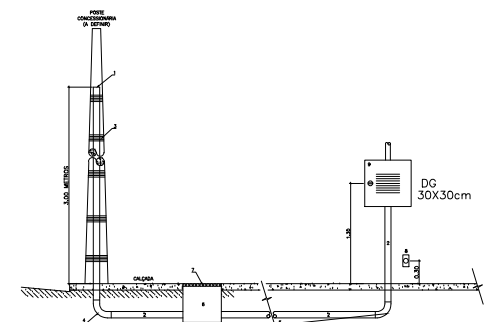

 SÓLIDA Consultoria, Engenharia e Serviços Endereço: Av. Getúlio Vargas, nº 1270, Sala 02, Centro, Alvorada - Chaves 45, CEP 23.040-000 Tel.: (27) 3310-5889 / (27) 33688-8076 E-mail: s.solid@gsol.com.br		CONTEÚDO: FUNDAÇÕES	
PROJETO PARA REFORMA DO PRÉDIO DA ANTIGA SERCÍCULA, PARA INSTALAÇÃO DA PREFEITURA MUNICIPAL - VARGEM ALTA - ES.			
TÍTULO DISTRIBUIÇÃO DOS PONTOS DE REDE DE LÓGICA E TELEFONE			
PROJETO REDE DE LÓGICA E TELEFONE		REVISÃO	
ESCALA INDICADA	DATA ABRIL/2011	DESENHO THIAGO	PRANCHA 01/01
PREFEITO MUNICIPAL			
_____ ELIESER RABELLO			
RESP. TÉCNICO			
_____ GERALDO BRUNORO ESTEVES ENGENHEIRO CIVIL - E-01/07177-2000			
			A1