


CORTE - AA
Cotas em metro. Escala 1/75



VISTA FRONTAL
Cotas em metro. Escala 1/75

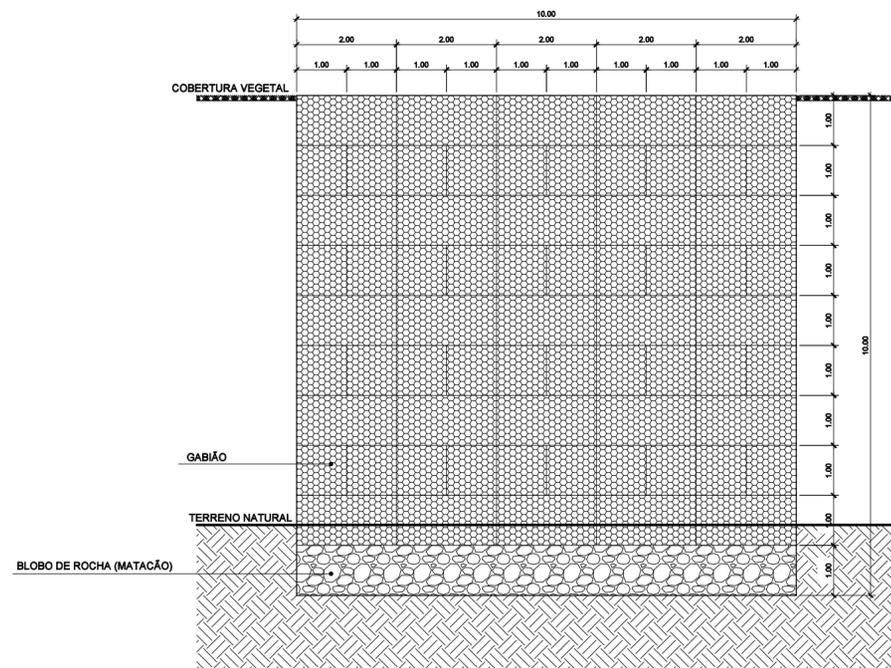

PLANTA DE LOCALIZAÇÃO
Cotas em metro. Escala - Sem

QUADRO DE ÁREAS
COMPRIMENTO DO MURO GABIÃO.....30,00m
ALTURA DO MURO.....9,00m

REVISÃO	DESCRIÇÃO	DATA



PREFEITURA MUNICIPAL DE VARGEM ALTA

RUA VEREADOR PEDRO ISRAEL DAVID, Nº 320, VARGEM ALTA/ES - CEP - 29.295-000
TEL: (28) 3528-1900 - (28) 99942-6643 - CNPJ 31.723.570/0001-33
engenhariapmva@gmail.com.br



L F ARQUITETURA E ENGENHARIA
DEPARTAMENTO DE ARQUITETURA E URBANISMO

RUA JORGE MARÃO - Nº 52 - BAIRRO GILBERTO MACHADO
CACHOEIRO DE ITAPEMIRIM - ES - CEP.: 29.303-232
TEL.: (28) 99946-5900 | CNPJ: 09.053.479/0001-07
lfarquiteturaengenharia@gmail.com.br

PROJETO DE MURO GABIÃO
Localidade de Córrego do Ouro - Vargem Alta/ES

PROJETO ARQUITETÔNICO

AUTORIA DO PROJETO: _____ PROPRIETÁRIO: _____

RENATO CÉLIO COSSETTI JÚNIOR
CREA-ES 053732/D
ELIESER RABELLO
PREFEITO MUNICIPAL

DATA: JUNHO DE 2024 ESCALA: INDICADA EDITORAÇÃO GRÁFICA: LORENÇO FERNANDES AZEREDO

TÍTULO DOS DESENHOS: VISTA FRONTAL, CORTE - AA E PLANTA DE LOCALIZAÇÃO. PRANCHA: 01/01

DIREITOS AUTORAIS RESERVADOS; PROIBIDO REPRODUÇÃO, DIVULGAÇÃO OU ALTERAÇÃO SEM ORDEM EXPRESSA DO AUTOR. TÍTULO DOS DESENHOS: MURO GABIÃO

Documento original assinado eletronicamente, conforme MP 2200-2/2001, art. 10, § 2º, por:

RENATO CÉLIO COSSETTI JÚNIOR

ENGENHEIRO CIVIL

SENGE - ENG - PMVA

assinado em 12/12/2024 16:12:16 -03:00



INFORMAÇÕES DO DOCUMENTO

Documento capturado em 12/12/2024 16:12:16 (HORÁRIO DE BRASÍLIA - UTC-3)
por RENATO CÉLIO COSSETTI JÚNIOR (ENGENHEIRO CIVIL - SENGE - ENG - PMVA)
Valor Legal: ORIGINAL | Natureza: DOCUMENTO NATO-DIGITAL

A disponibilidade do documento pode ser conferida pelo link: <https://e-docs.es.gov.br/d/2024-F6T6WV>