





PLANTA DE LOCALIZAÇÃO
Cotas em metro. Escala - Sem

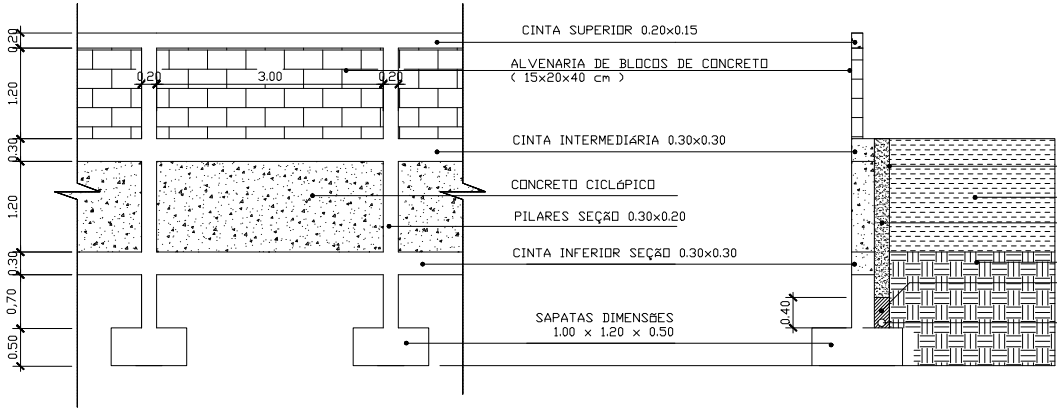

VISTA FRONTAL - MURO
Cotas em metro. Escala - 1/50

VISTA LATERAL - MURO
Cotas em metro. Escala - 1/50

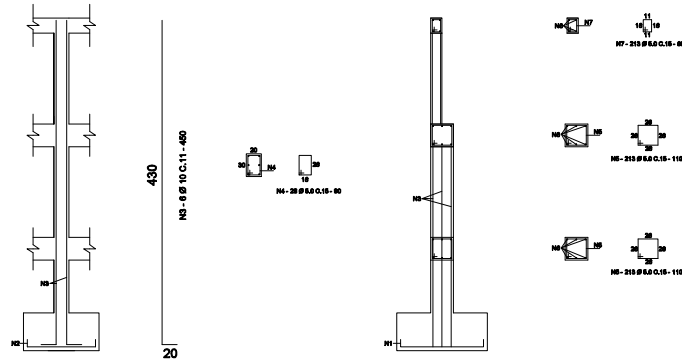

QUADRO DE FERROS DOS PILARES / CINTA INFERIOR E SUPERIOR

ACO	N	DIAM	Q	UNIT	C.TOTAL
1	10.0	120	130	16600	
2	10.0	120	110	13200	
3	10.0	72	460	32400	
4	8.0	308	90	30240	
5	8.0	628	110	68800	
6	10.0	18	3200	67800	
7	8.0	215	80	12780	

ACO	DIAM	C.TOTAL	PERC+10%
CA-80	8.0	111880	172.39
CA-60	10.0	118800	733.89
PESO TOTAL			906.28

DETALHAMENTO DA ESTRUTURA - MURO DE CONTENÇÃO
Cotas em metro. Escala - 1/25

REVISÃO	DESCRIÇÃO	DATA
1		
2		
PREFEITURA MUNICIPAL DE VARGEM ALTA
RUA VEREADOR PEDRO ISRAEL DAVID, Nº 320, VARGEM ALTAS - CEP - 29.295-000
TEL: (28) 3528-1800 - (28) 99943-9943 - CNPJ 31.728.670/0001-38
engenharia@vargemalta.com.br

L F ARQUITETURA E ENGENHARIA
DEPARTAMENTO DE ARQUITETURA E URBANISMO
RUA JORGE MARÃO - Nº 62 - BAIRRO GILBERTO MACHADO
CACHOEIRO DE ITAPEIRAM - ES - CEP: 29.303-232
TEL: (28) 99943-9943 | CNPJ: 08.053.478/0001-07
lfa@lfaarquitetura.com.br

PROJETO PARA CONSTRUÇÃO DE MURO DA UBS DE VILA MARIA
Prefeitura Municipal de Vargem Alta/ES

PROJETO ARQUITETÔNICO

AUTORIA DO PROJETO: _____ PROPRIETÁRIO: _____

RENATO CÉLIO COSSETTI JÚNIOR
CREA-ES 053732/D

ELIESSER RABELO
PREFEITO MUNICIPAL

DATA: _____ ESCALA: _____ EDITORAÇÃO GRÁFICA: _____
FEVEREIRO DE 2025 INDICADA RENATO CÉLIO COSSETTI JÚNIOR

TÍTULO DOS DESENHOS: _____ PRANCHA: 01/01

DIREITOS AUTORAIS RESERVADOS. PROIBIDO REPRODUÇÃO, DIVULGAÇÃO OU ALTERAÇÃO SEM O CONSENTIMENTO DO AUTOR.

TÍTULO DOS DESENHOS: REFORMA E AMPLIAÇÃO UNIDADE SAÚDE VILA MARIA - MAIO 2022

Documento original assinado eletronicamente, conforme MP 2200-2/2001, art. 10, § 2º, por:

RENATO CÉLIO COSSETTI JÚNIOR

ENGENHEIRO CIVIL

SENGE - ENG - PMVA

assinado em 19/03/2025 16:15:59 -03:00



INFORMAÇÕES DO DOCUMENTO

Documento capturado em 19/03/2025 16:15:59 (HORÁRIO DE BRASÍLIA - UTC-3)

por RENATO CÉLIO COSSETTI JÚNIOR (ENGENHEIRO CIVIL - SENGE - ENG - PMVA)

Valor Legal: ORIGINAL | Natureza: DOCUMENTO NATO-DIGITAL

A disponibilidade do documento pode ser conferida pelo link: <https://e-docs.es.gov.br/d/2025-3LDH1Q>