



AO LONGO DO COMPRIMENTO DO TALUDE  
 FOI REALIZADO O PLANTIO DE 08 PÓDEI DO  
 TIPO ESMERALDA PARA A COBERTURA  
 DO TALUDE

08 PÓDEI DO TIPO ESMERALDA

MEDIA DAS DUAS PÓDEI ( 8,51 + 6,46 ) / 2 =  
 7,48 ≈ 7,50m

AO LONGO DE 35 METROS DE TALUDE:

7,50m x 35,00m = 262,50 de PÓDEI DE  
 VEGETAL

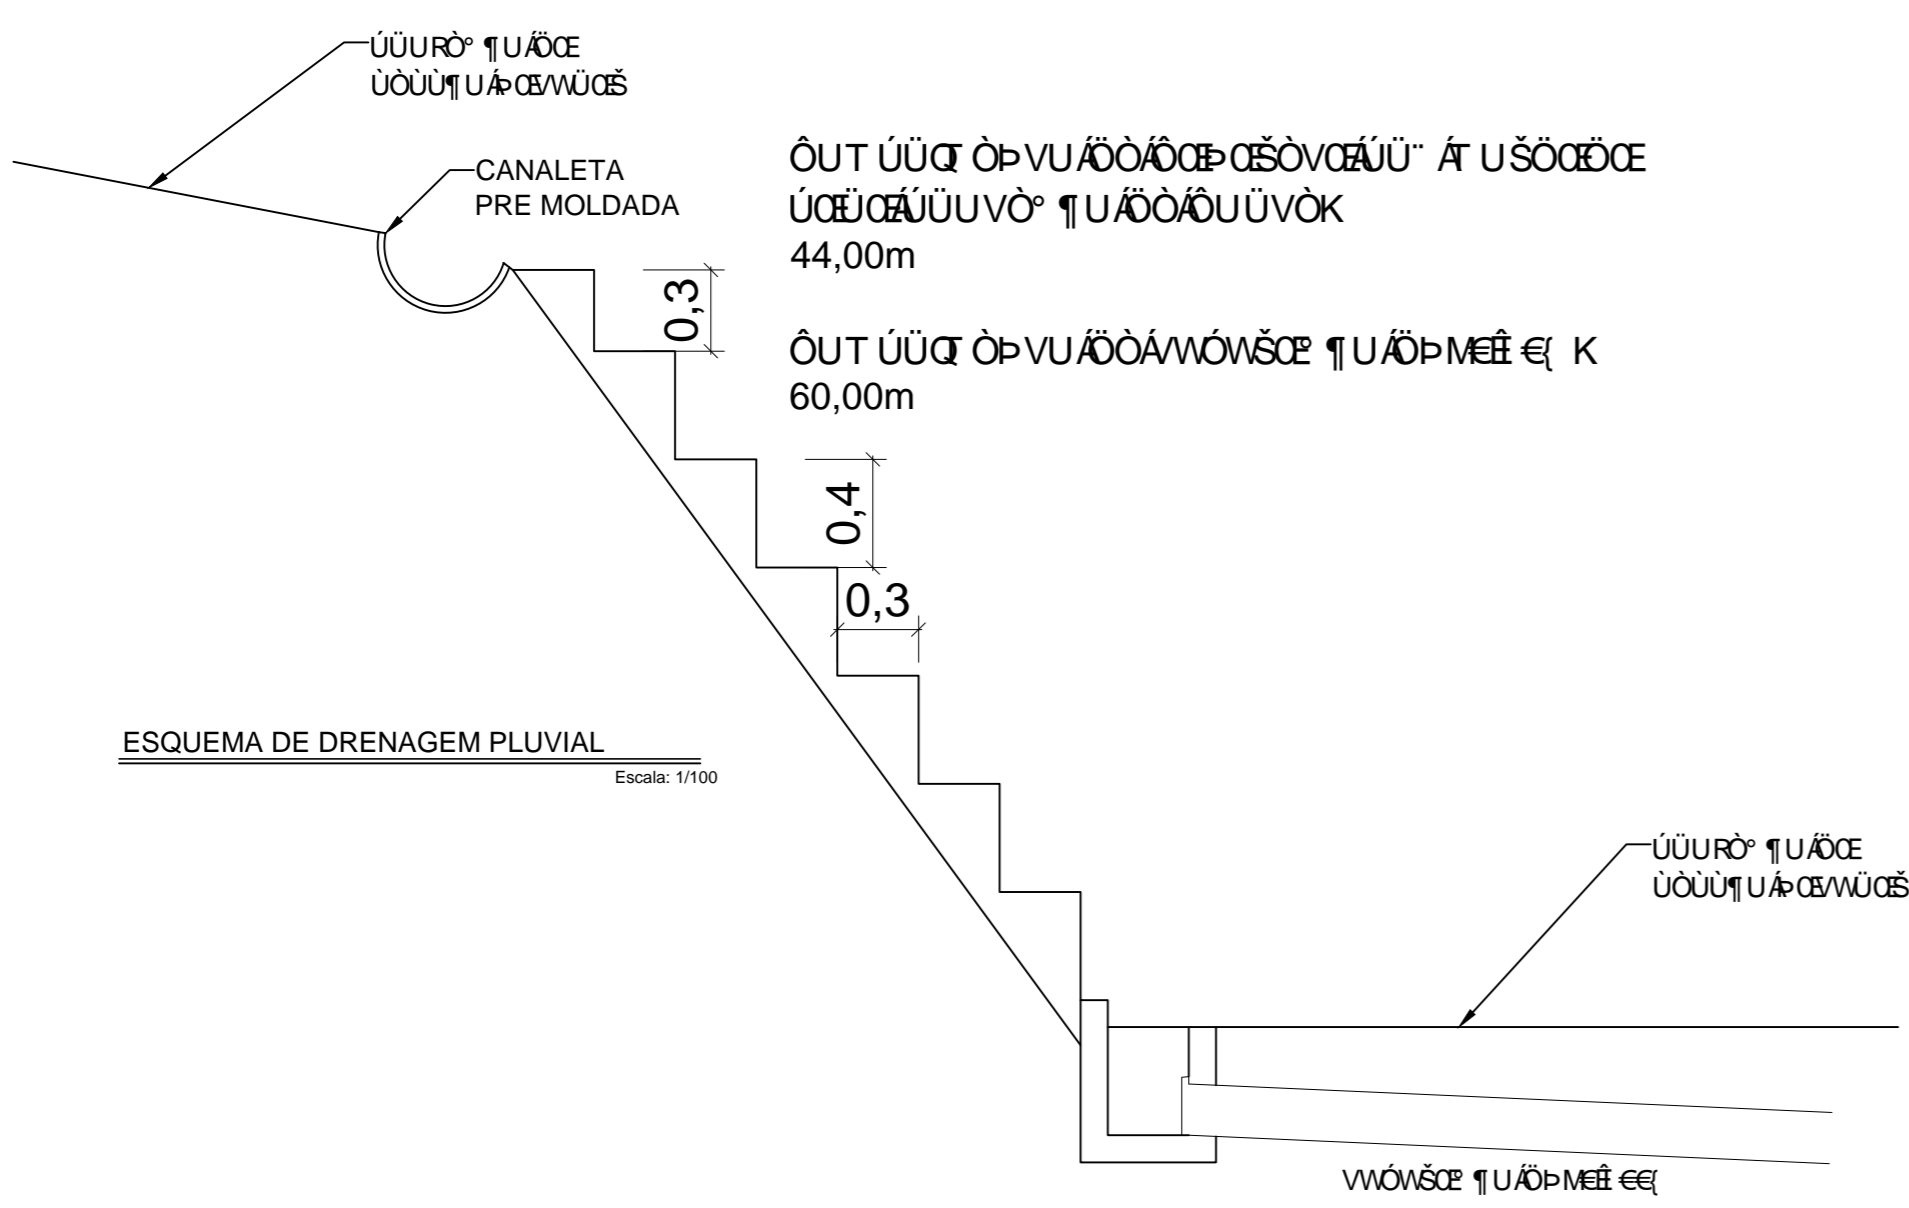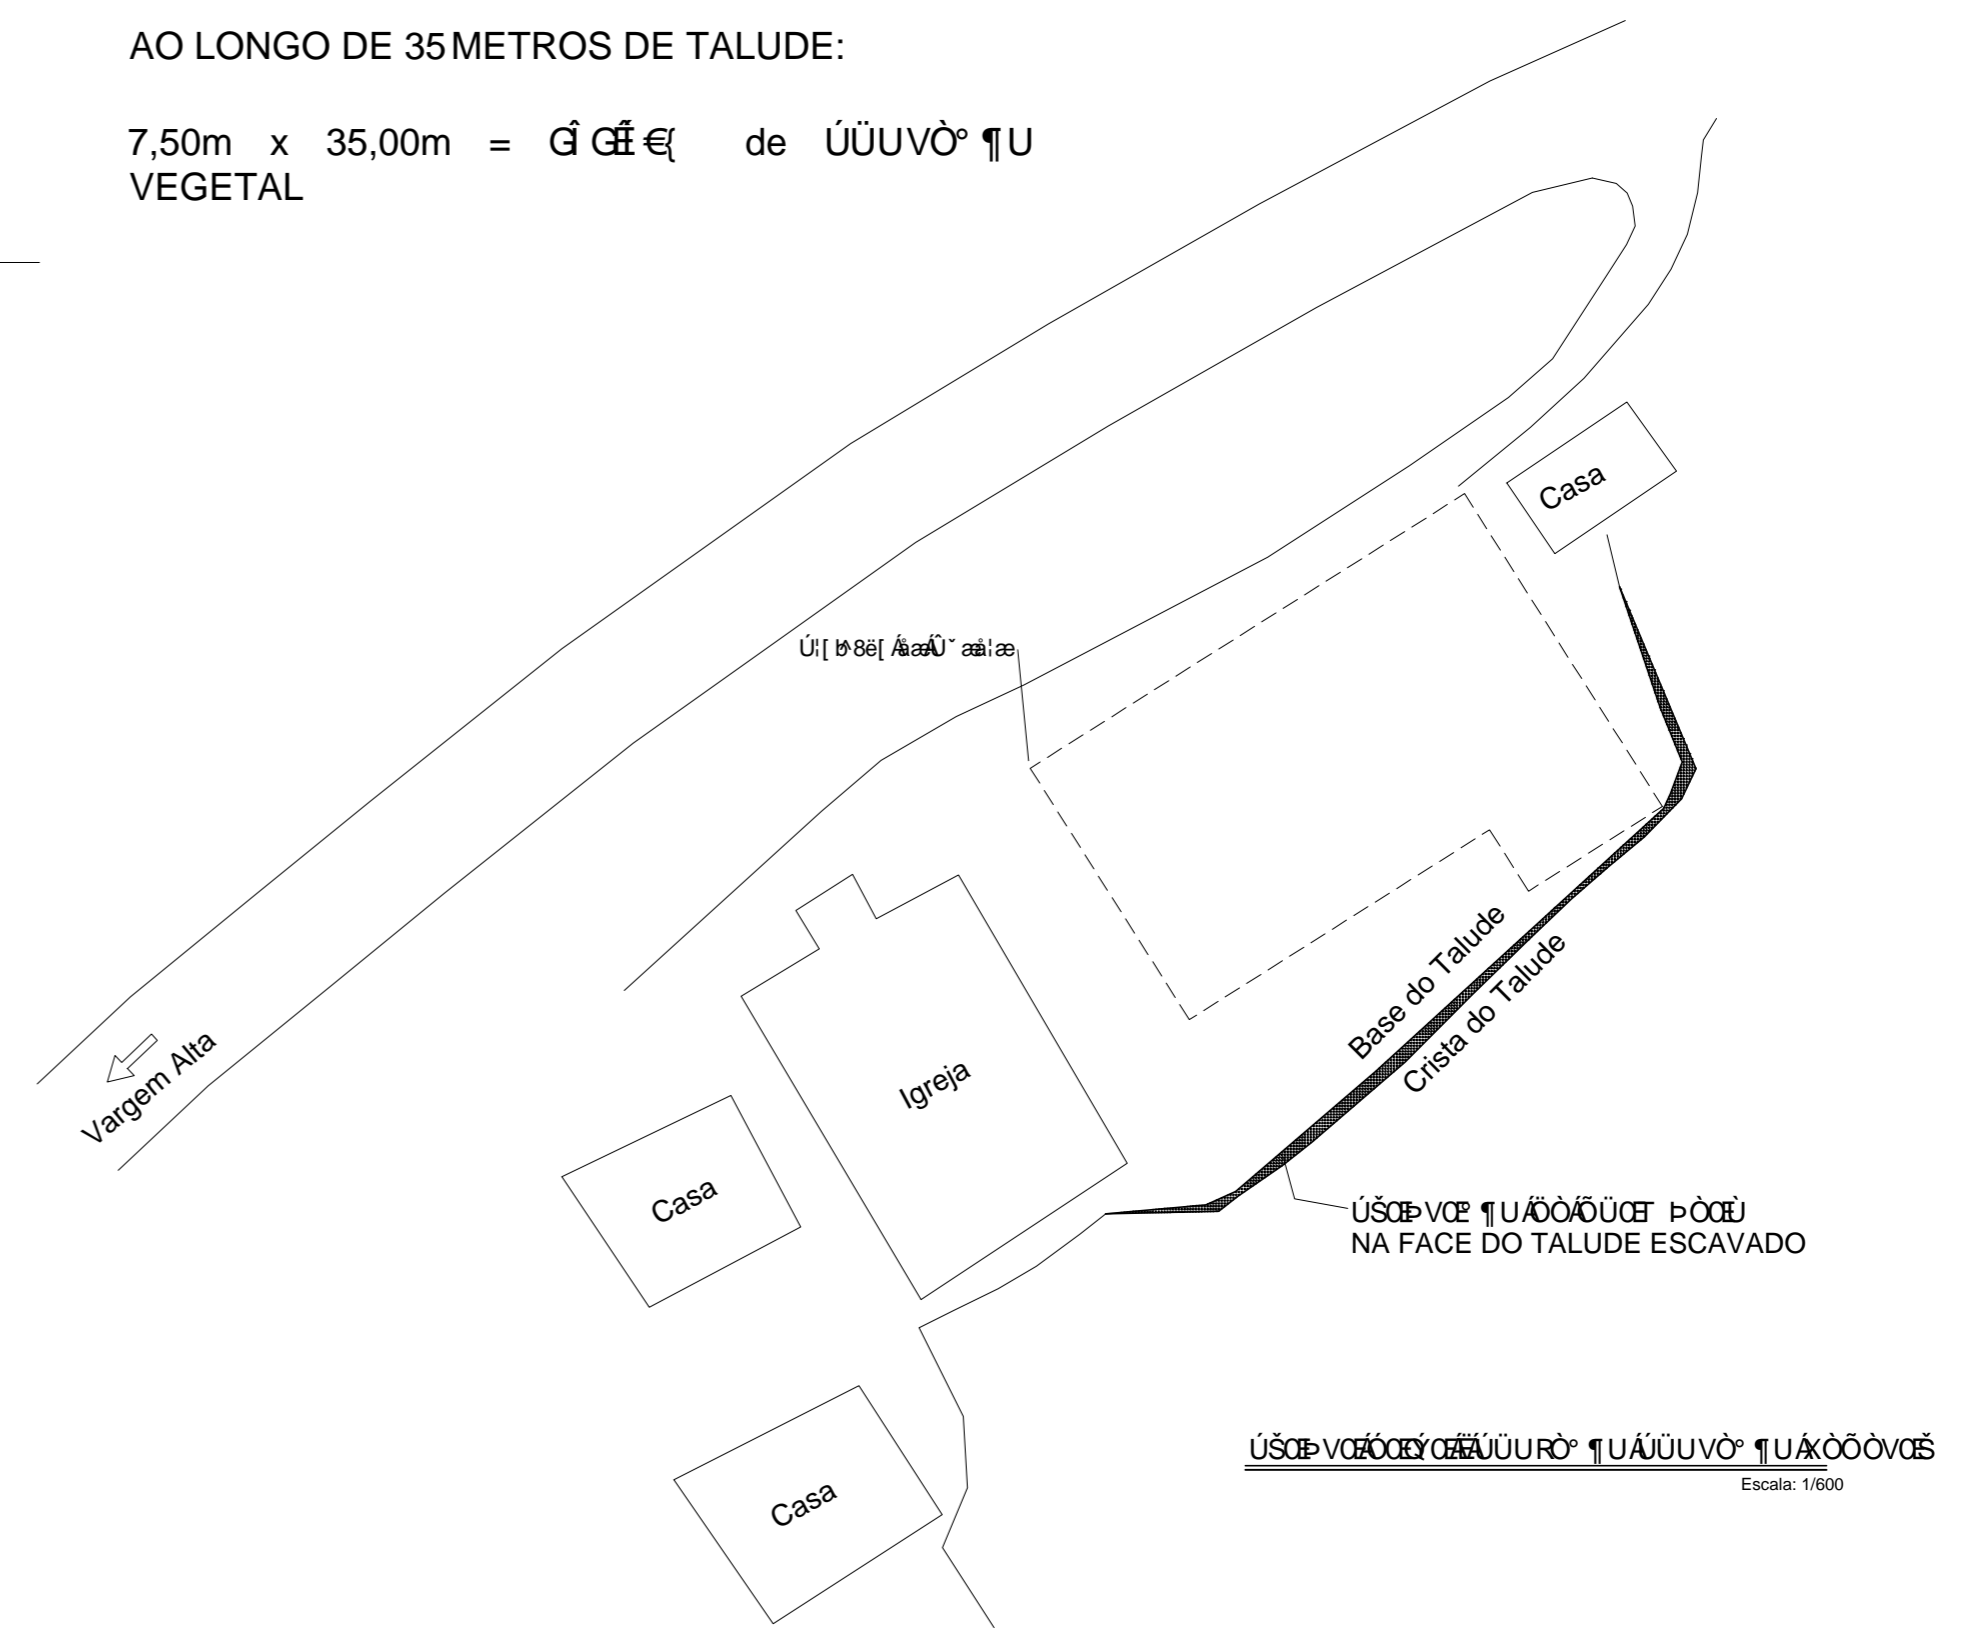

**PREFEITURA MUNICIPAL DE VARGEM ALTA**  
**ESTADO DO ESPIRITO SANTO**

VARGEM ALTA

**QUADRA DE VARGEM GRANDE**

PROJETO: OBRAS DE REFORMA E RECONSTRUÇÃO DOS TALUDES DE MONTANTE E JUSANTE

ESCALA INDICADA	DATA	DESENHO	PRANCHA
	JANEIRO / 2018	IAN BISMARCK	02 / 02

PREFEITO MUNICIPAL

\_\_\_\_\_  
 RUI ARAÚJO DE SOUZA

DESENHADOR

\_\_\_\_\_  
 GERALDO BRUNORO ESTEVES  
 CREA-ES 033738/D

