
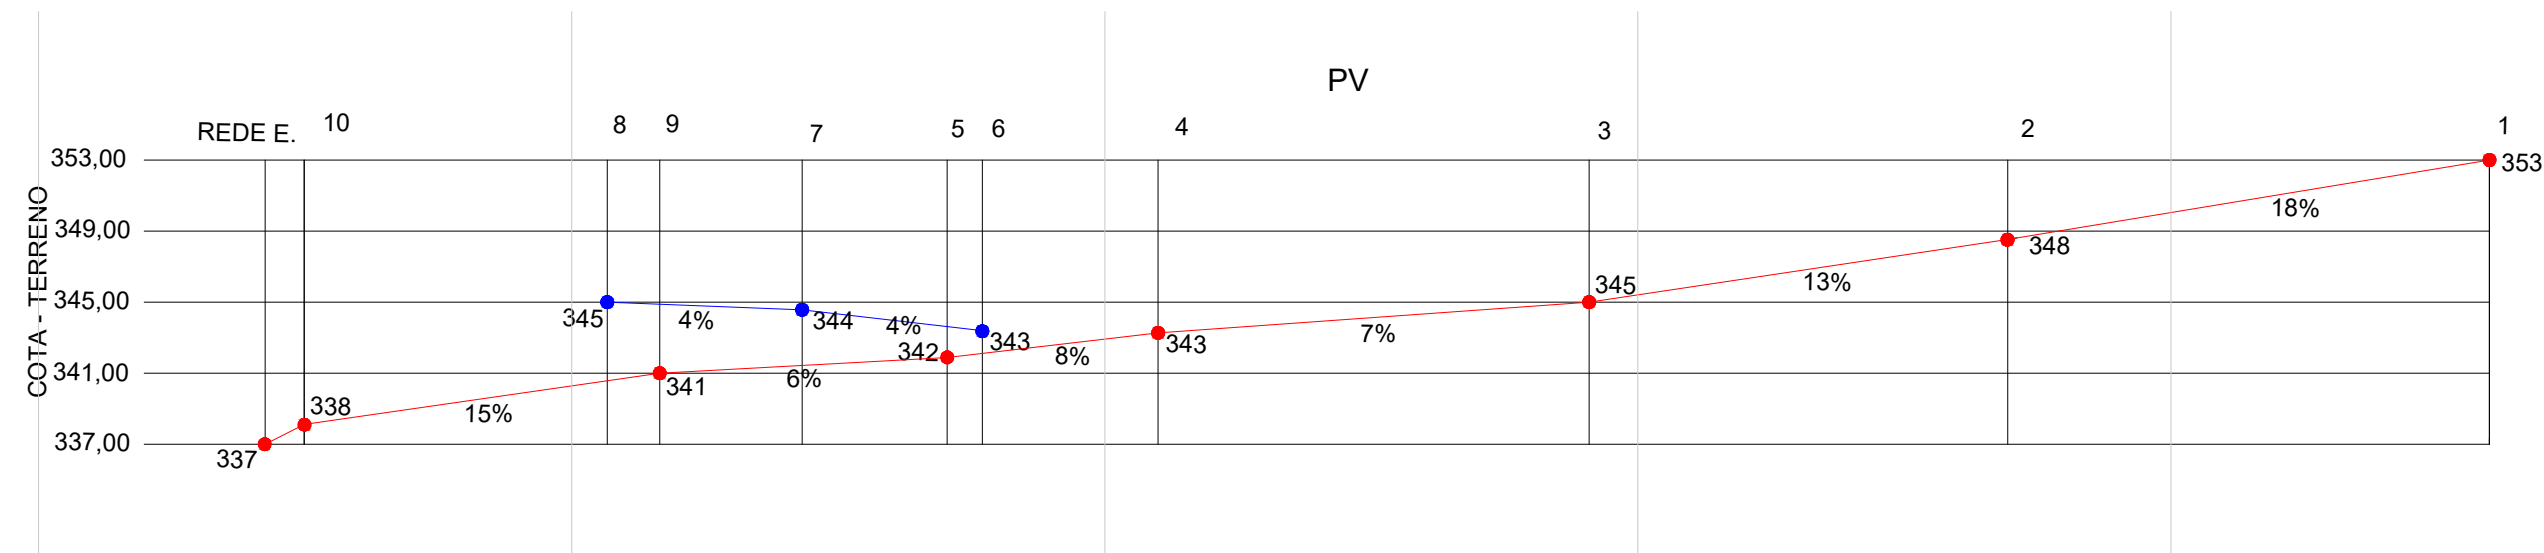


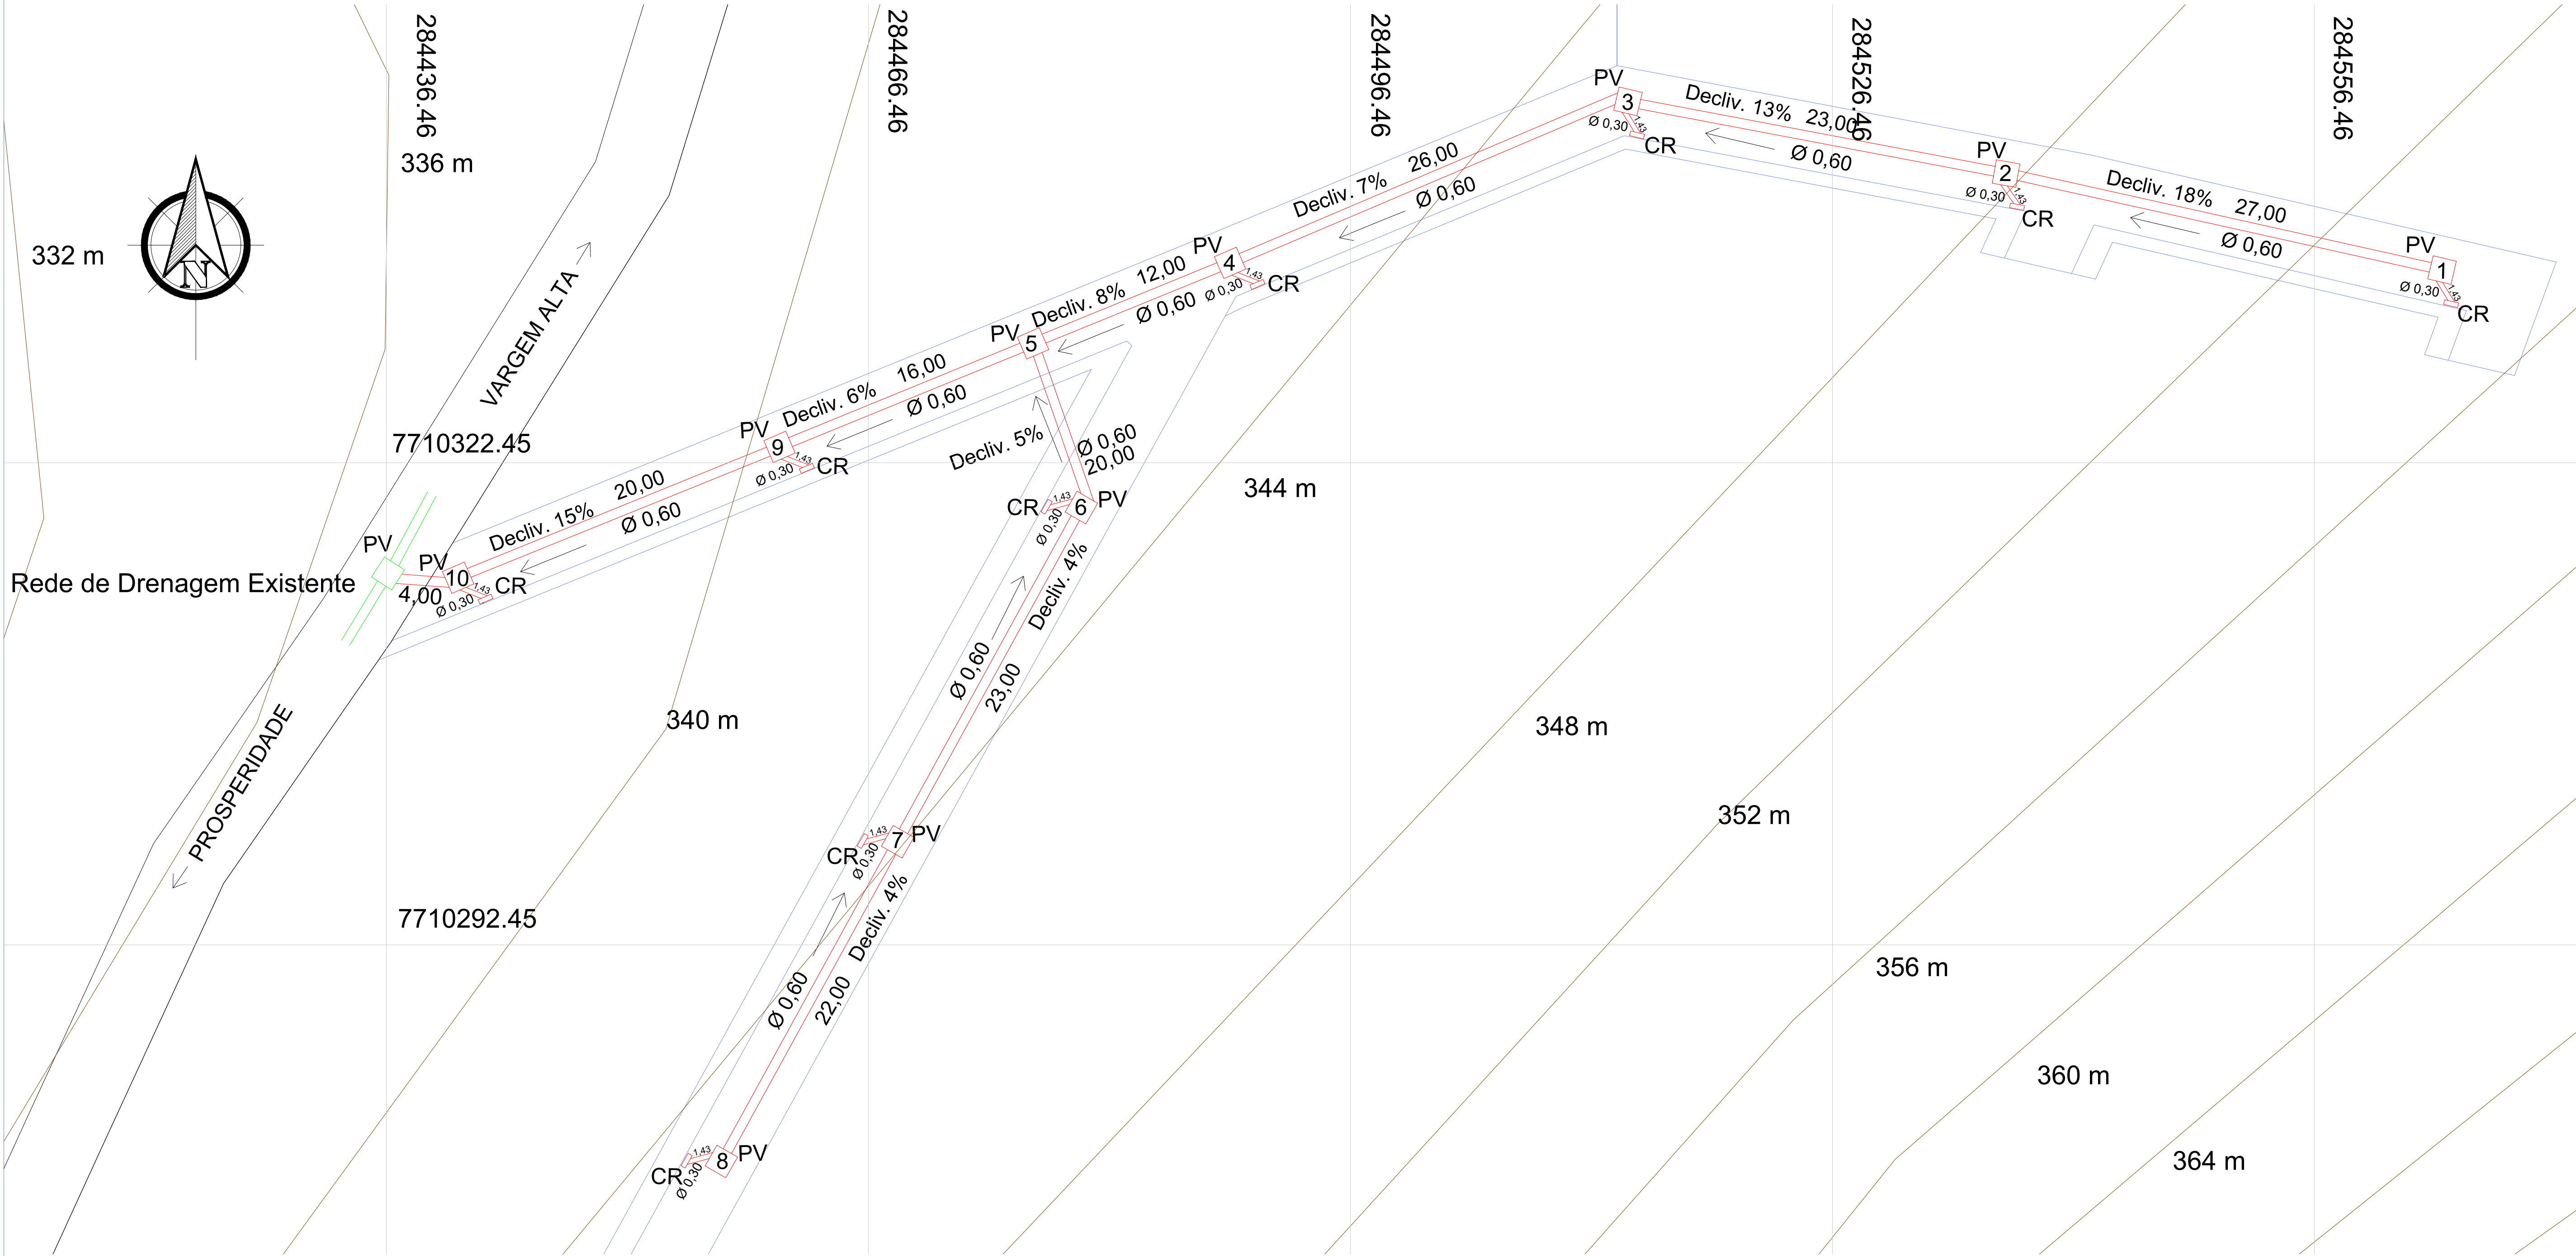

 PREFEITURA MUNICIPAL DE VARGEM ALTA ESTADO DO ESPÍRITO SANTO			
TÍTULO PROJETO DE PAVIMENTAÇÃO E DRENAGEM DA COMUNIDADE DE PEDRA BRANCA - VARGEM ALTA - ES.			
PROJETO LEVANTAMENTO TOPOGRÁFICO			
ESCALA INDICADA	DATA NOVEMBRO / 2017	DESENHO GERALDO BRUNORO	PRANCHA A1 nº 03/03
PREFEITO MUNICIPAL JOÃO CHRISÓSTOMO ALTOÉ			
RESP. TÉCNICO GERALDO BRUNORO ESTEVES ENGENHEIRO CIVIL - CREA 33738-D			