

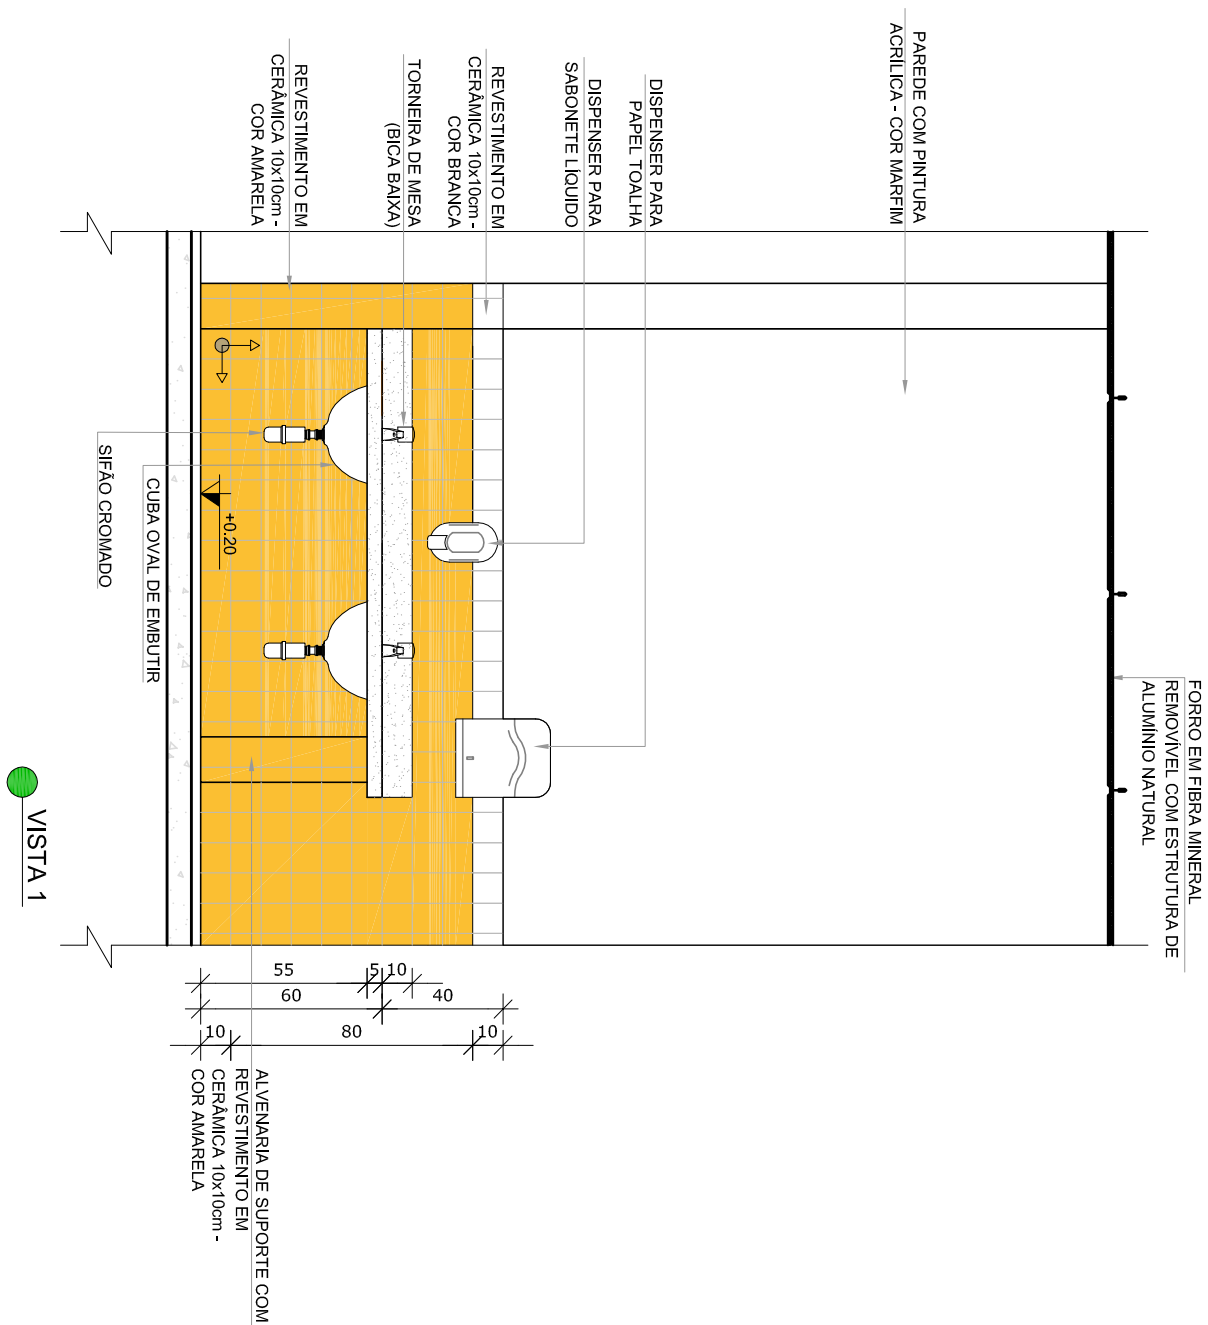
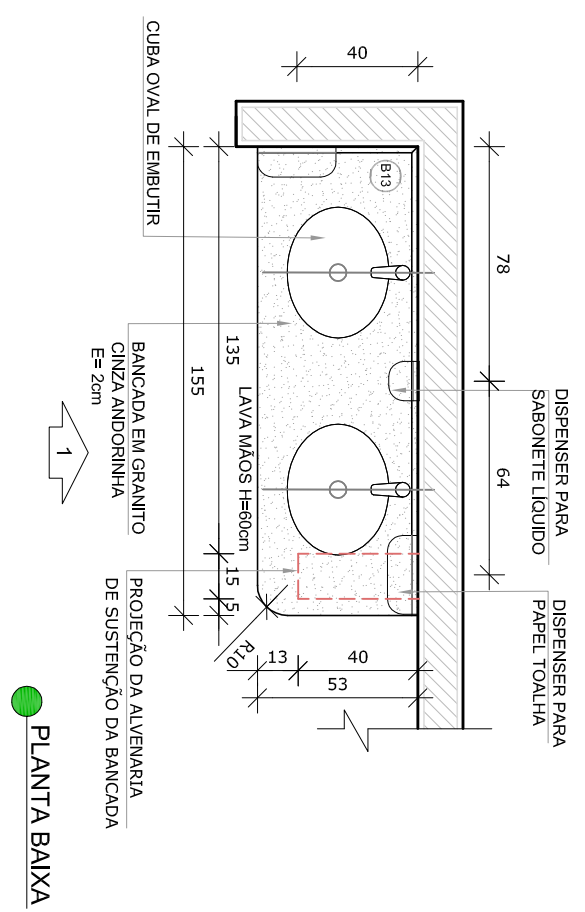
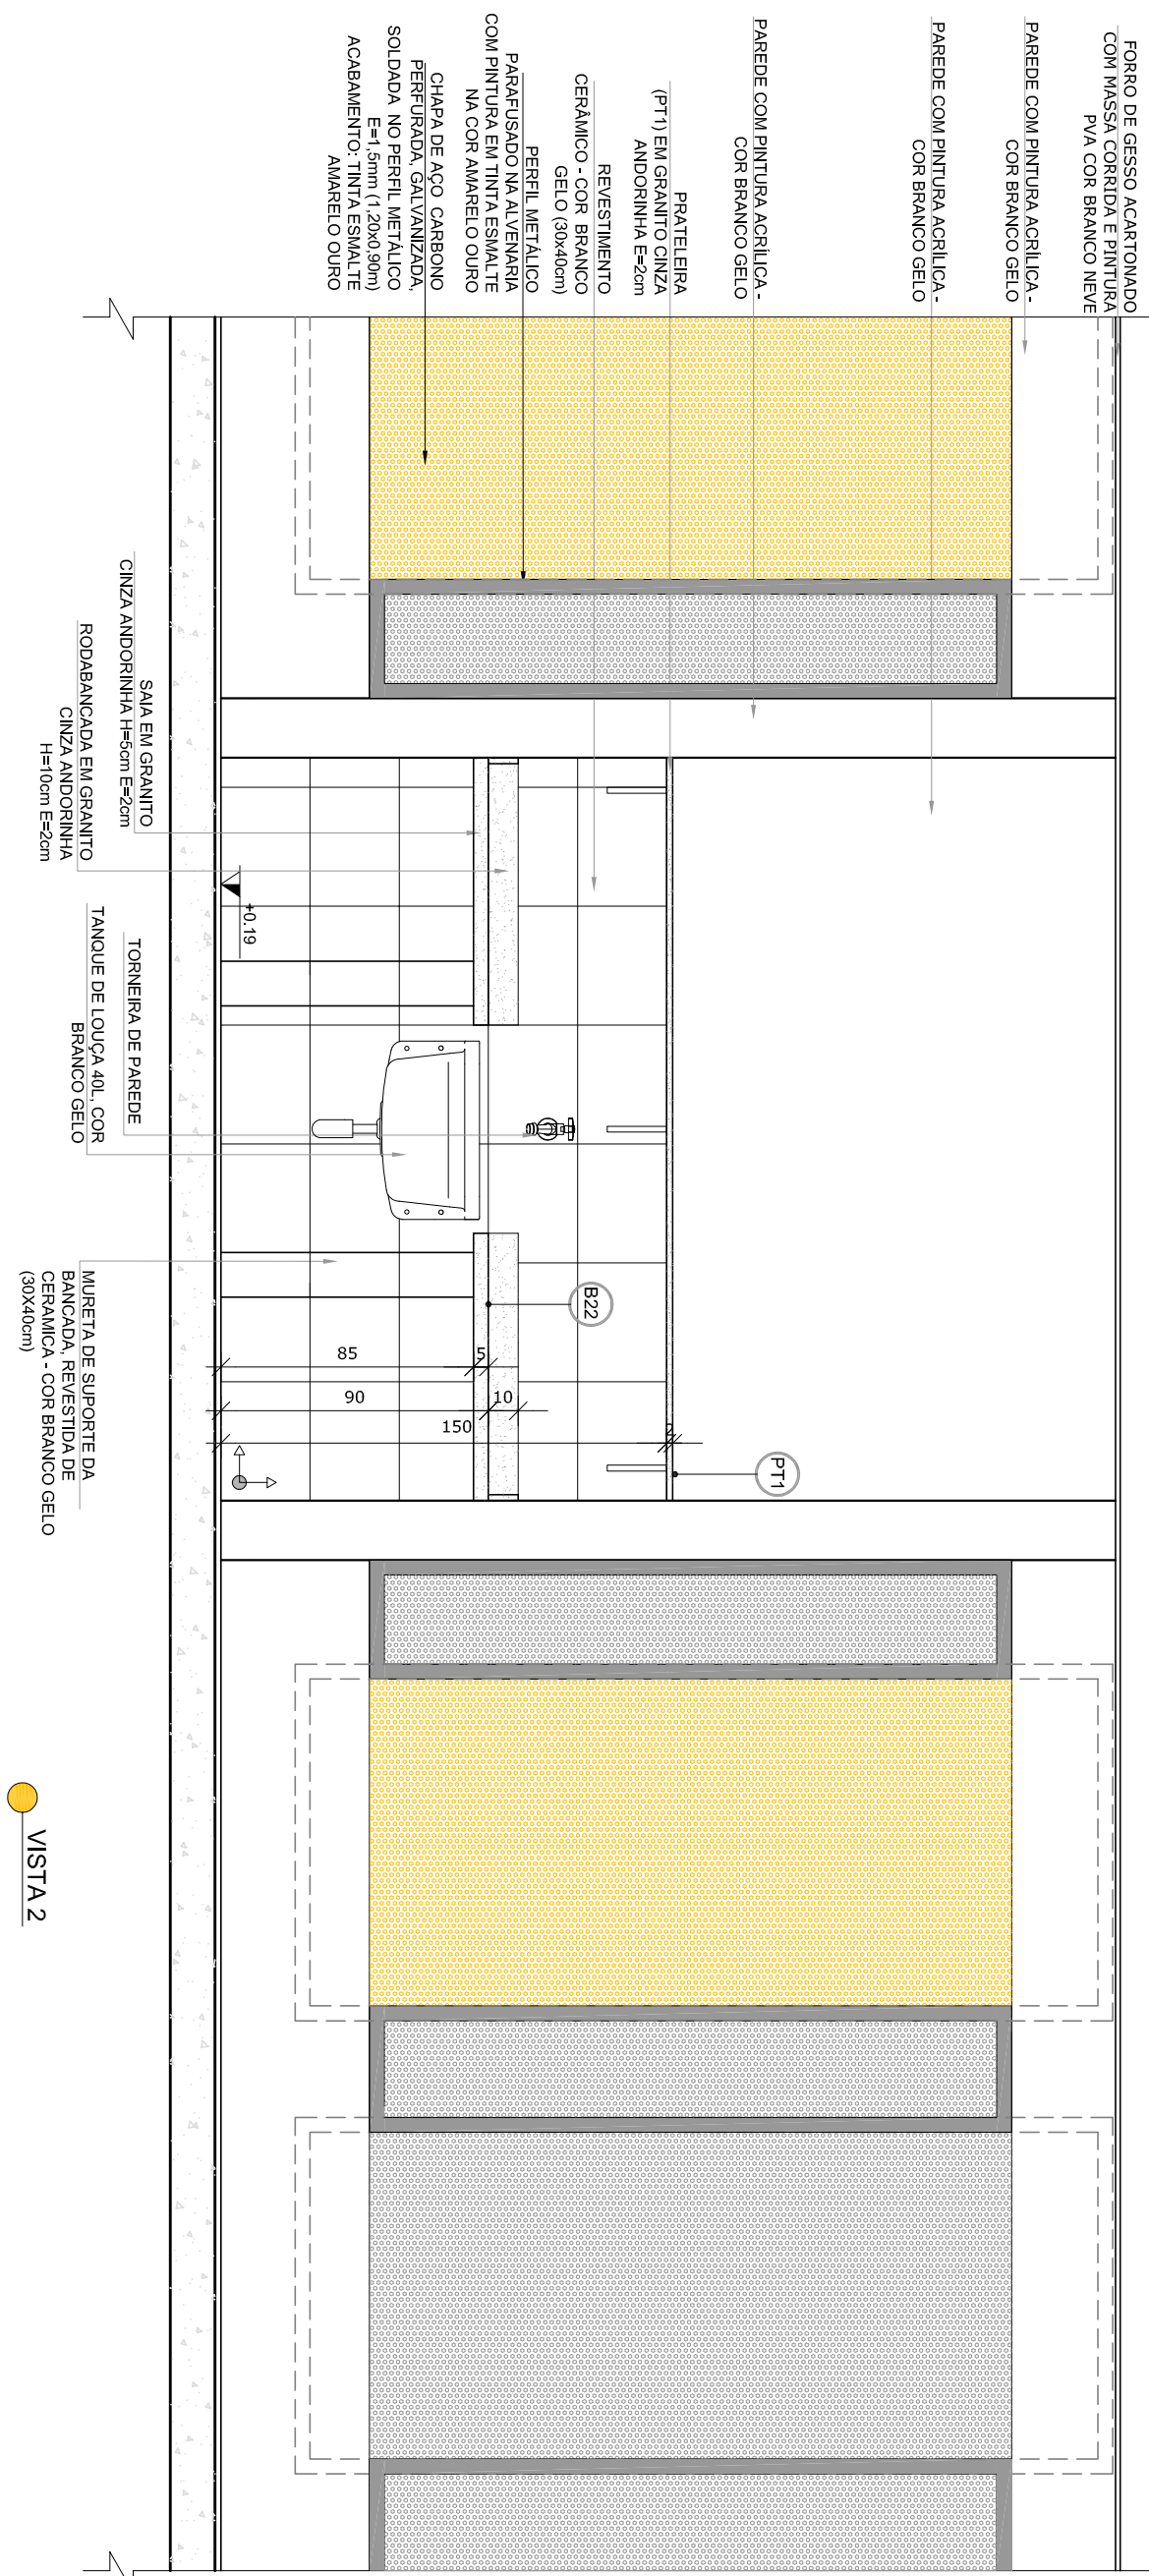


**1** LAVA MÃOS  
ESCALA 1/25

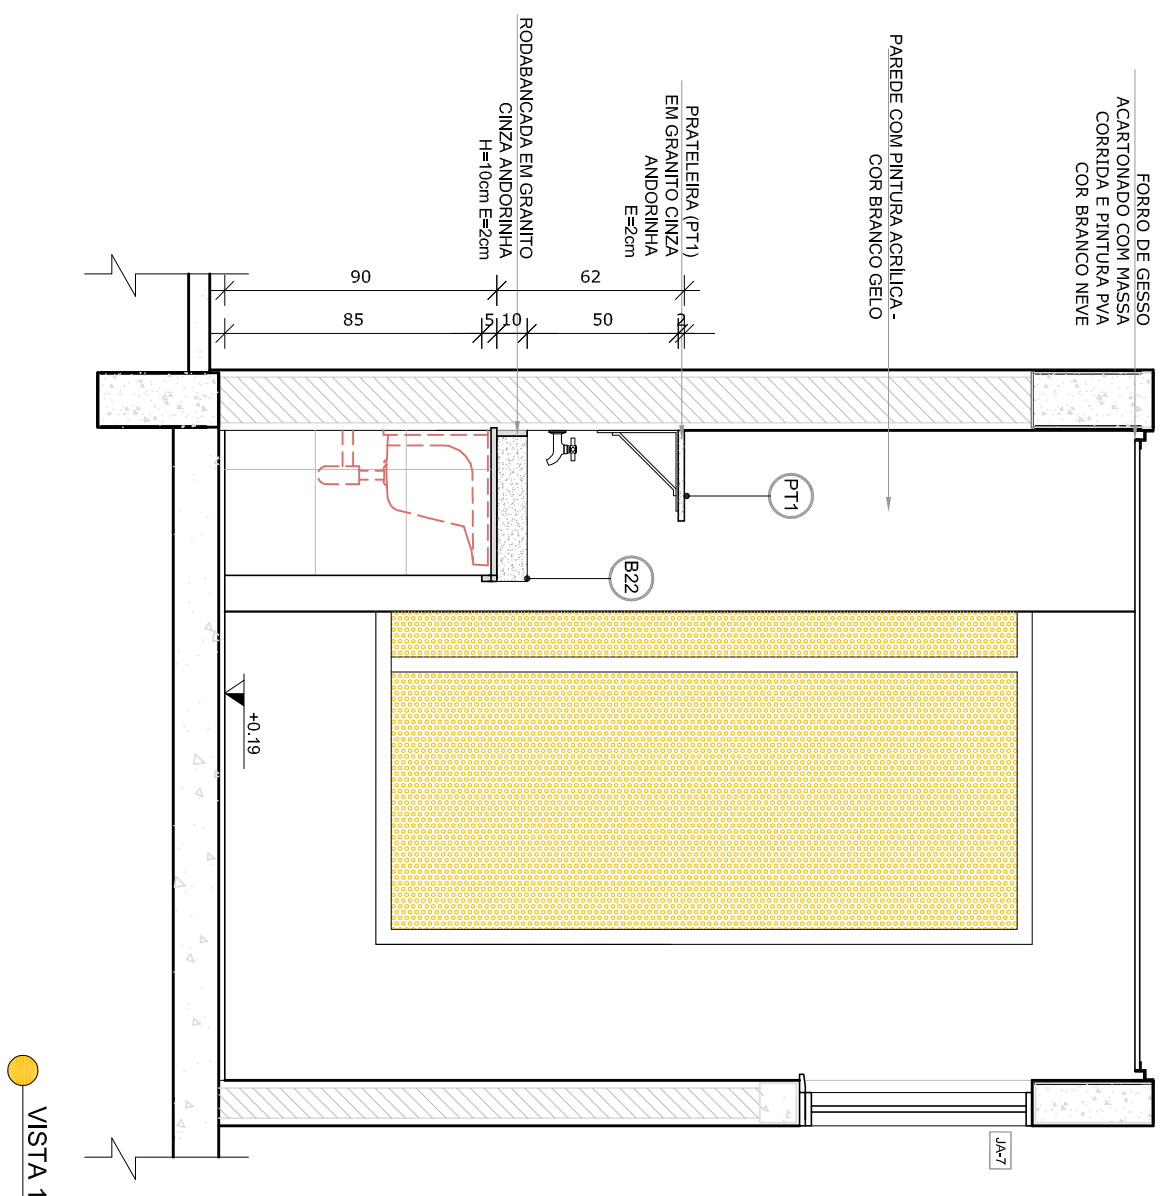

**2** SOLÁRIOS  
ESCALA 1/25

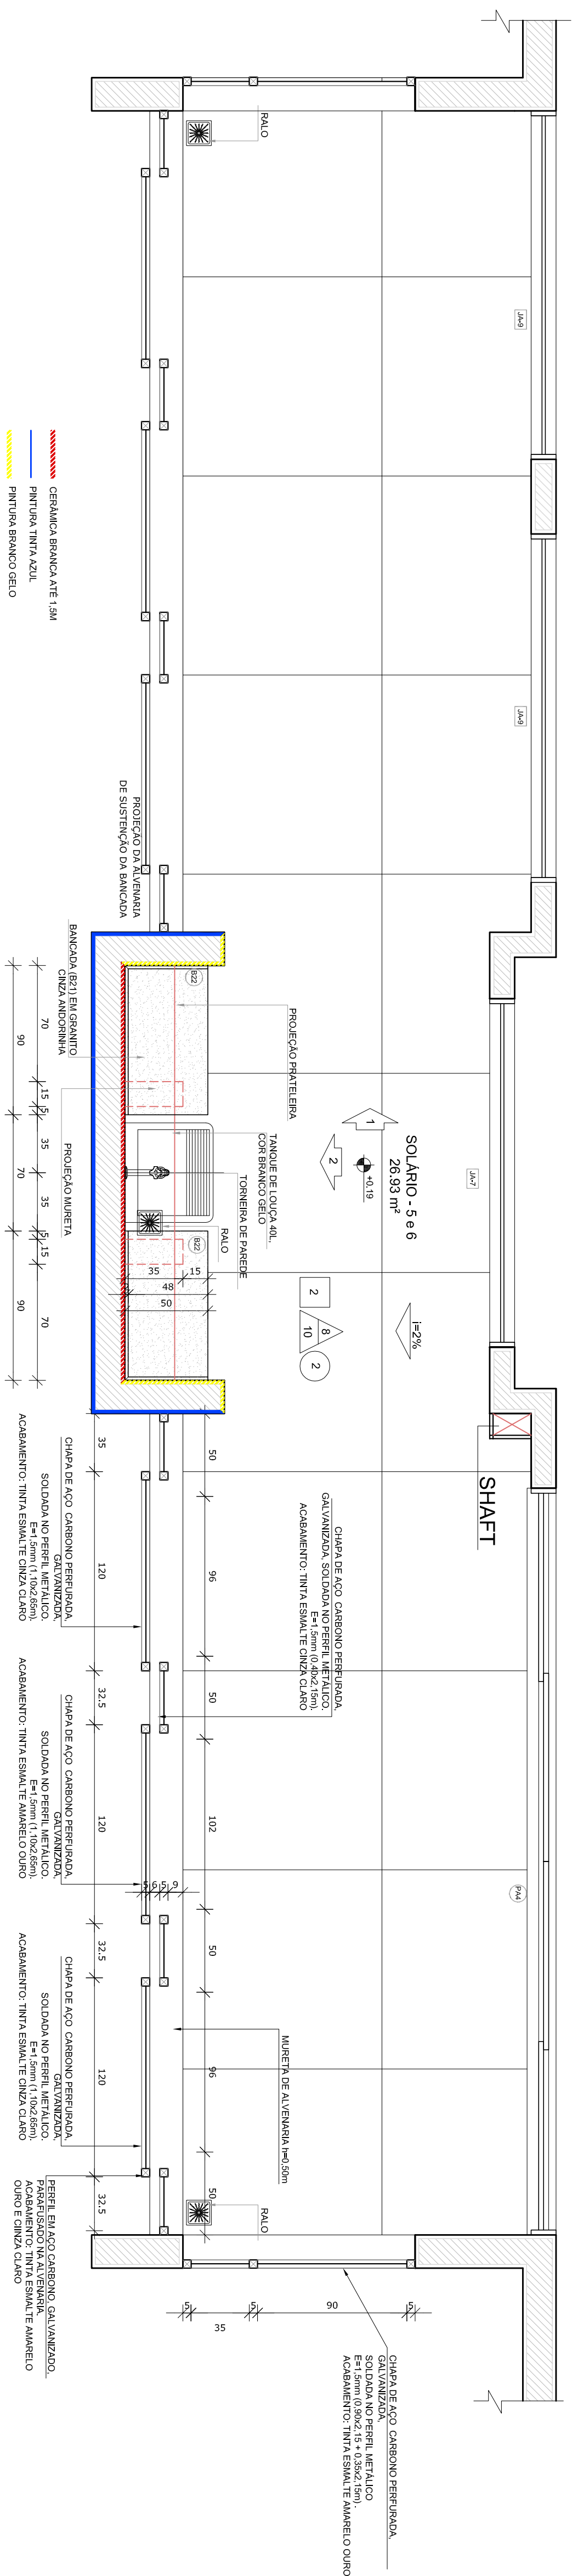



NOTAS

- MEDIDAS E NÍVEIS EM METROS;  
- VERIFICAR POSIÇÃO EXATA DOS PILARES NO PROJETO ESTRUTURAL;  
- VERIFICAR DETALHES CONSTRUTIVOS PERTINENTES NAS PRANCHAS DE DETALHAMENTO;  
- EM CASO DE CONFLITO DE INFORMAÇÕES ENTRE O PROJETO GRÁFICO E O MEMORIAL DESCRITIVO, PREVALERÁ A INFORMAÇÃO CONTIDA NOS DESENHOS;  
- ALTERAÇÕES NESTE PROJETO SOMENTE COM AUTORIZAÇÃO EXPRESSA DO FUND  
REFERÊNCIAS:

## REFERÊNCIAS

- PLANILHA DE QUANTITATIVOS.

LEGENDA:

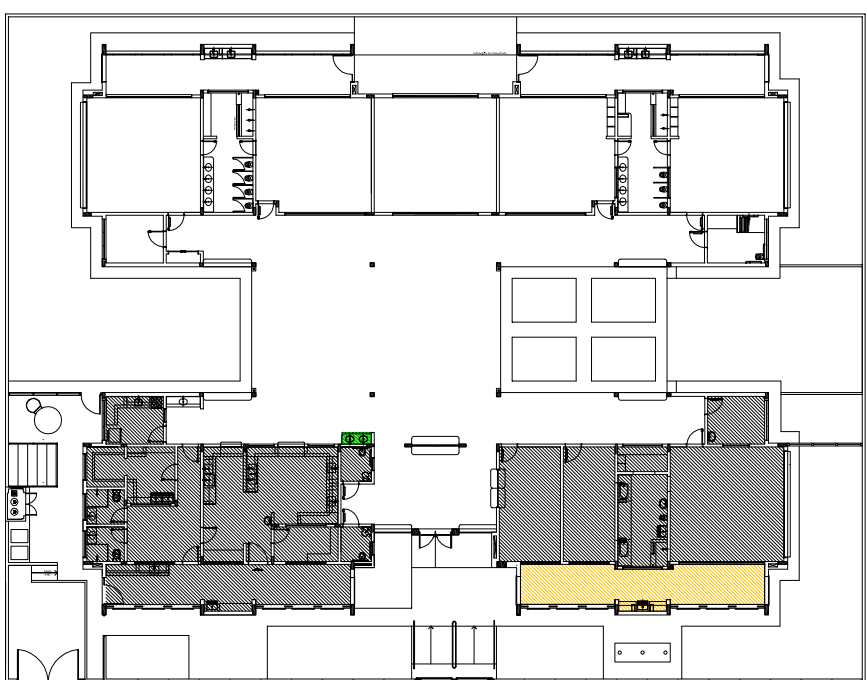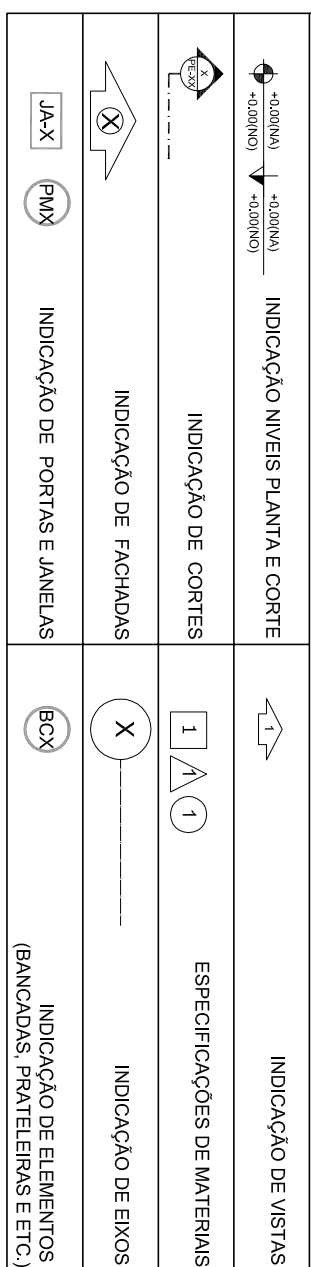

## CROQUI DE REFERÊNCIA

[illegible]

## CONTROLE DE REVISÕES

**FNDE**  
Fundo Nacional  
de Desenvolvimento  
da Educação

Ministério da  
Educação

# PROJETO PADRÃO - FNDE

PROPRIETÁRIO :	
ENDEREÇO:	
MUNICÍPIO – UF:	
PROPRIETÁRIO	
RESP. TÉCNICO	<b>CREA</b>
AUTOR DO PROJETO	<b>CAU</b>

DLFO	CREA
	RA

**PROGRAMA PROINFÂNCIA - PROJETO TIPO 2**  
**PROJETO DE ARQUITETURA**

COSEAC - Coordenação Geral de Infraestrutura Educacional	AMPLIAÇÃO DO BLOCO A LAVA MÃOS E SOLÁRIOS	ARQ
FORMATO	INFORMAÇÃO	PRONÓCIA
A1 (64x1936)	R 01	21/35
	R 02	
	ESCALA	
	1/25	
	DATA EMISSÃO	
	JAN/FEV/2017	