




Detalhe H24
escala 1:25

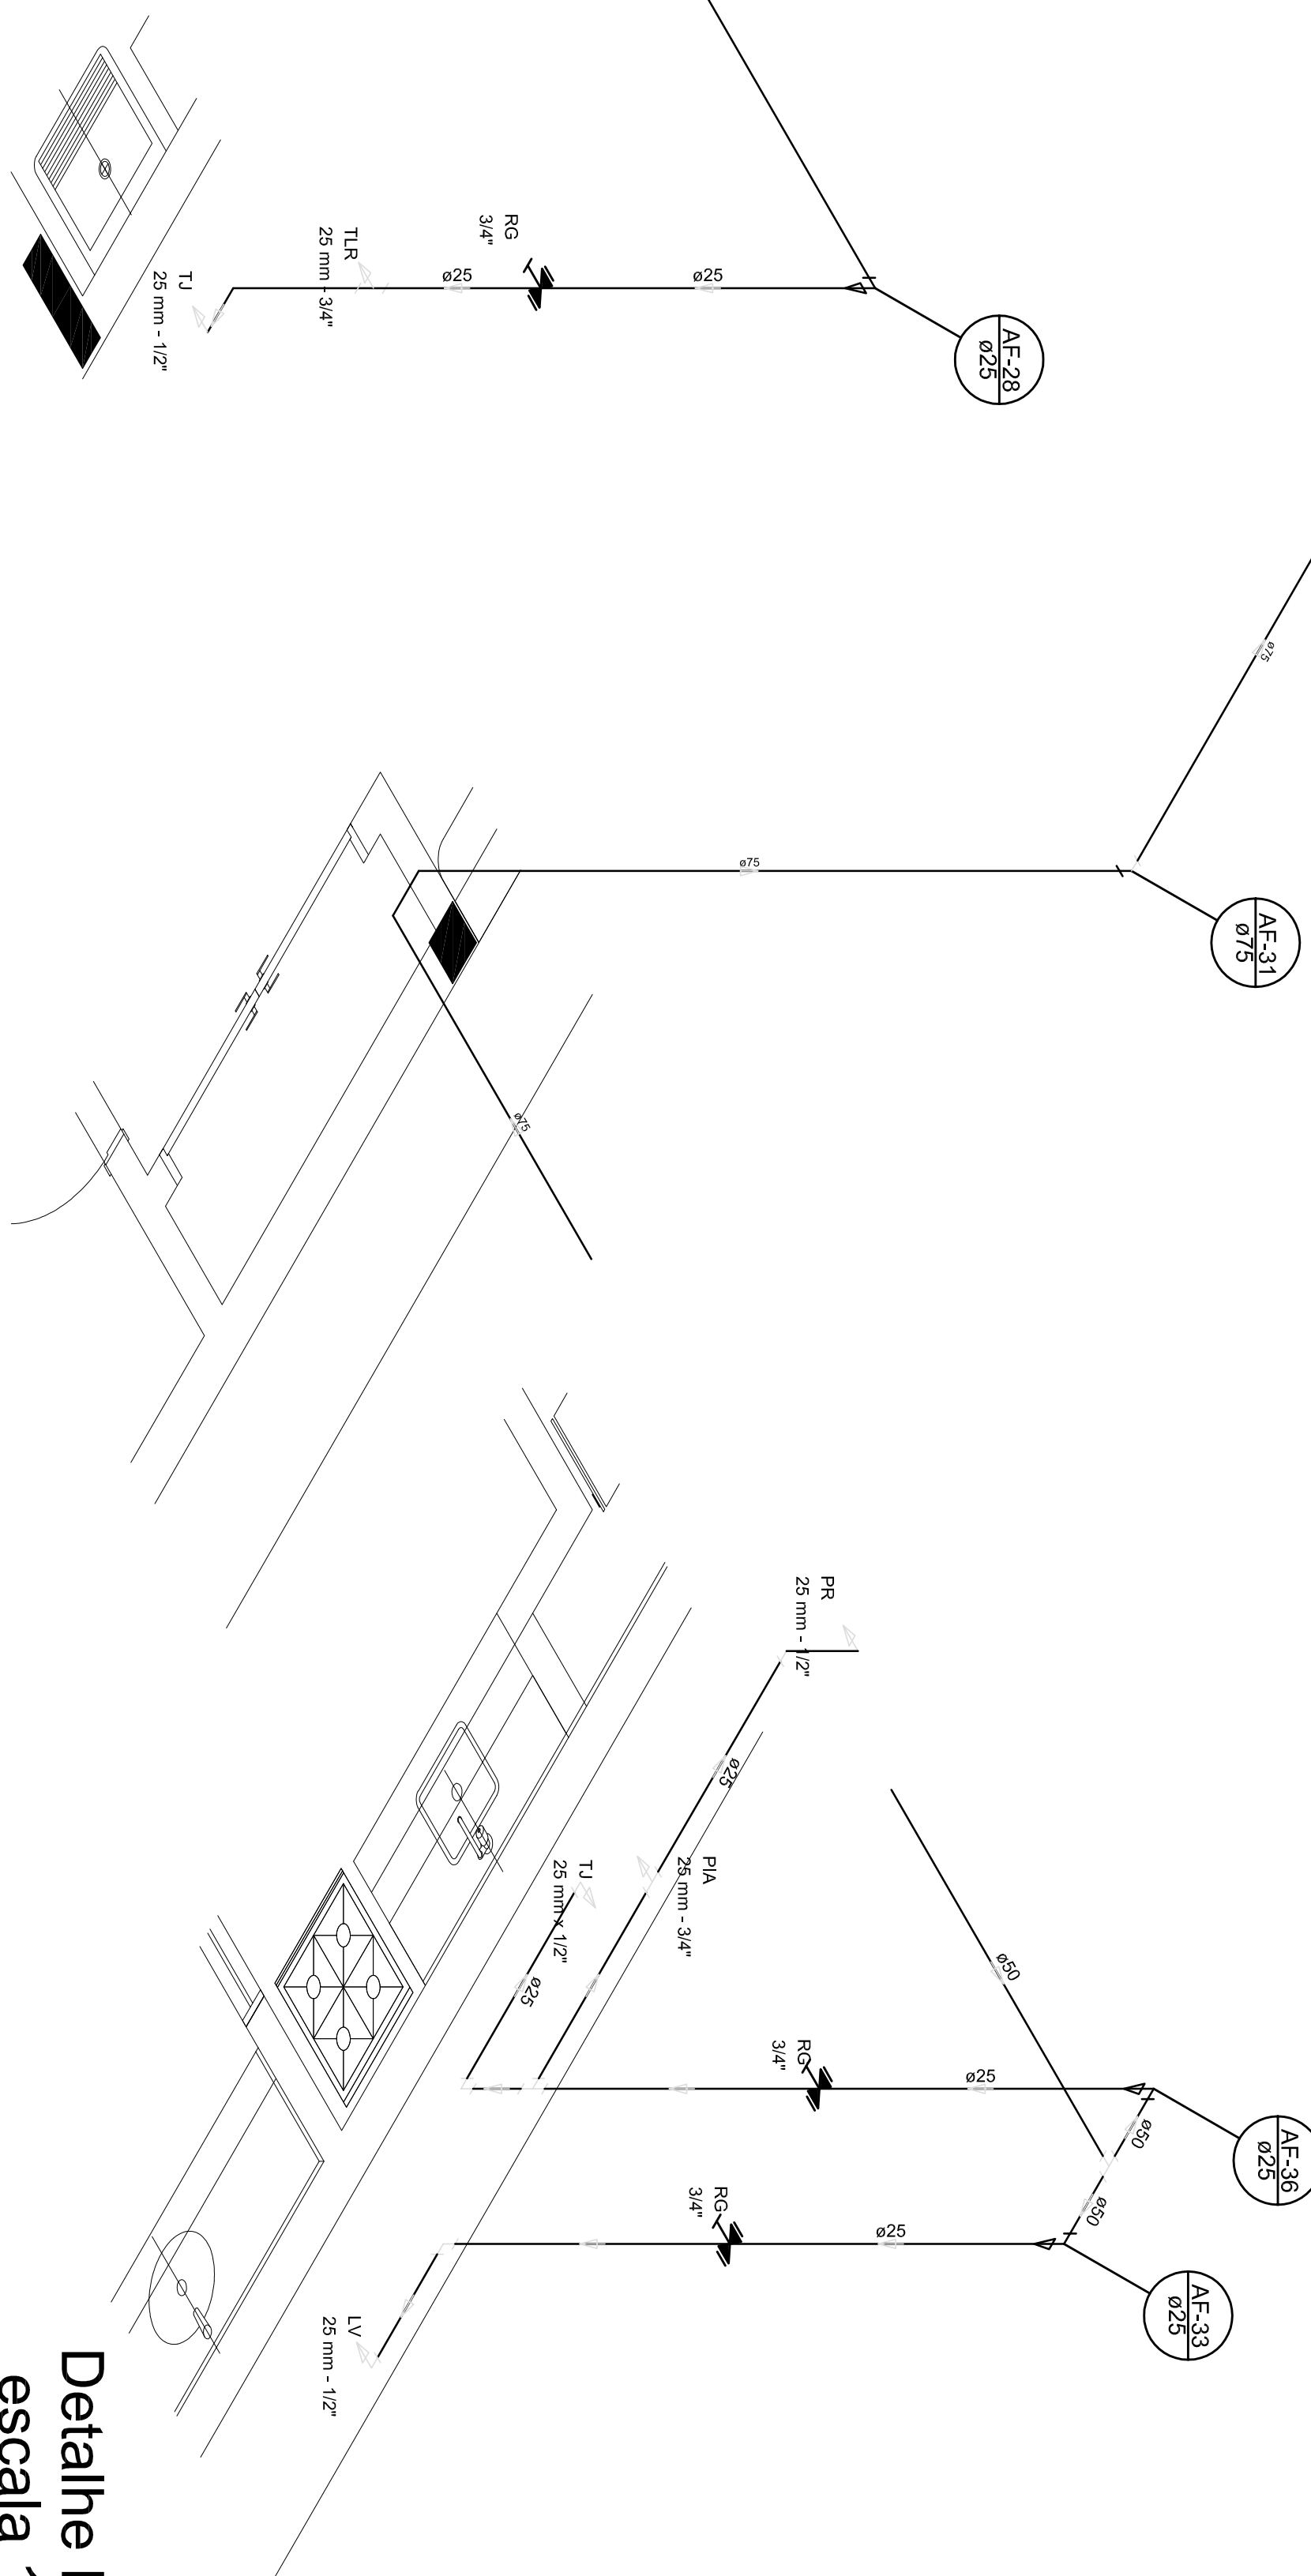


Detalhe H26
escala 1:25

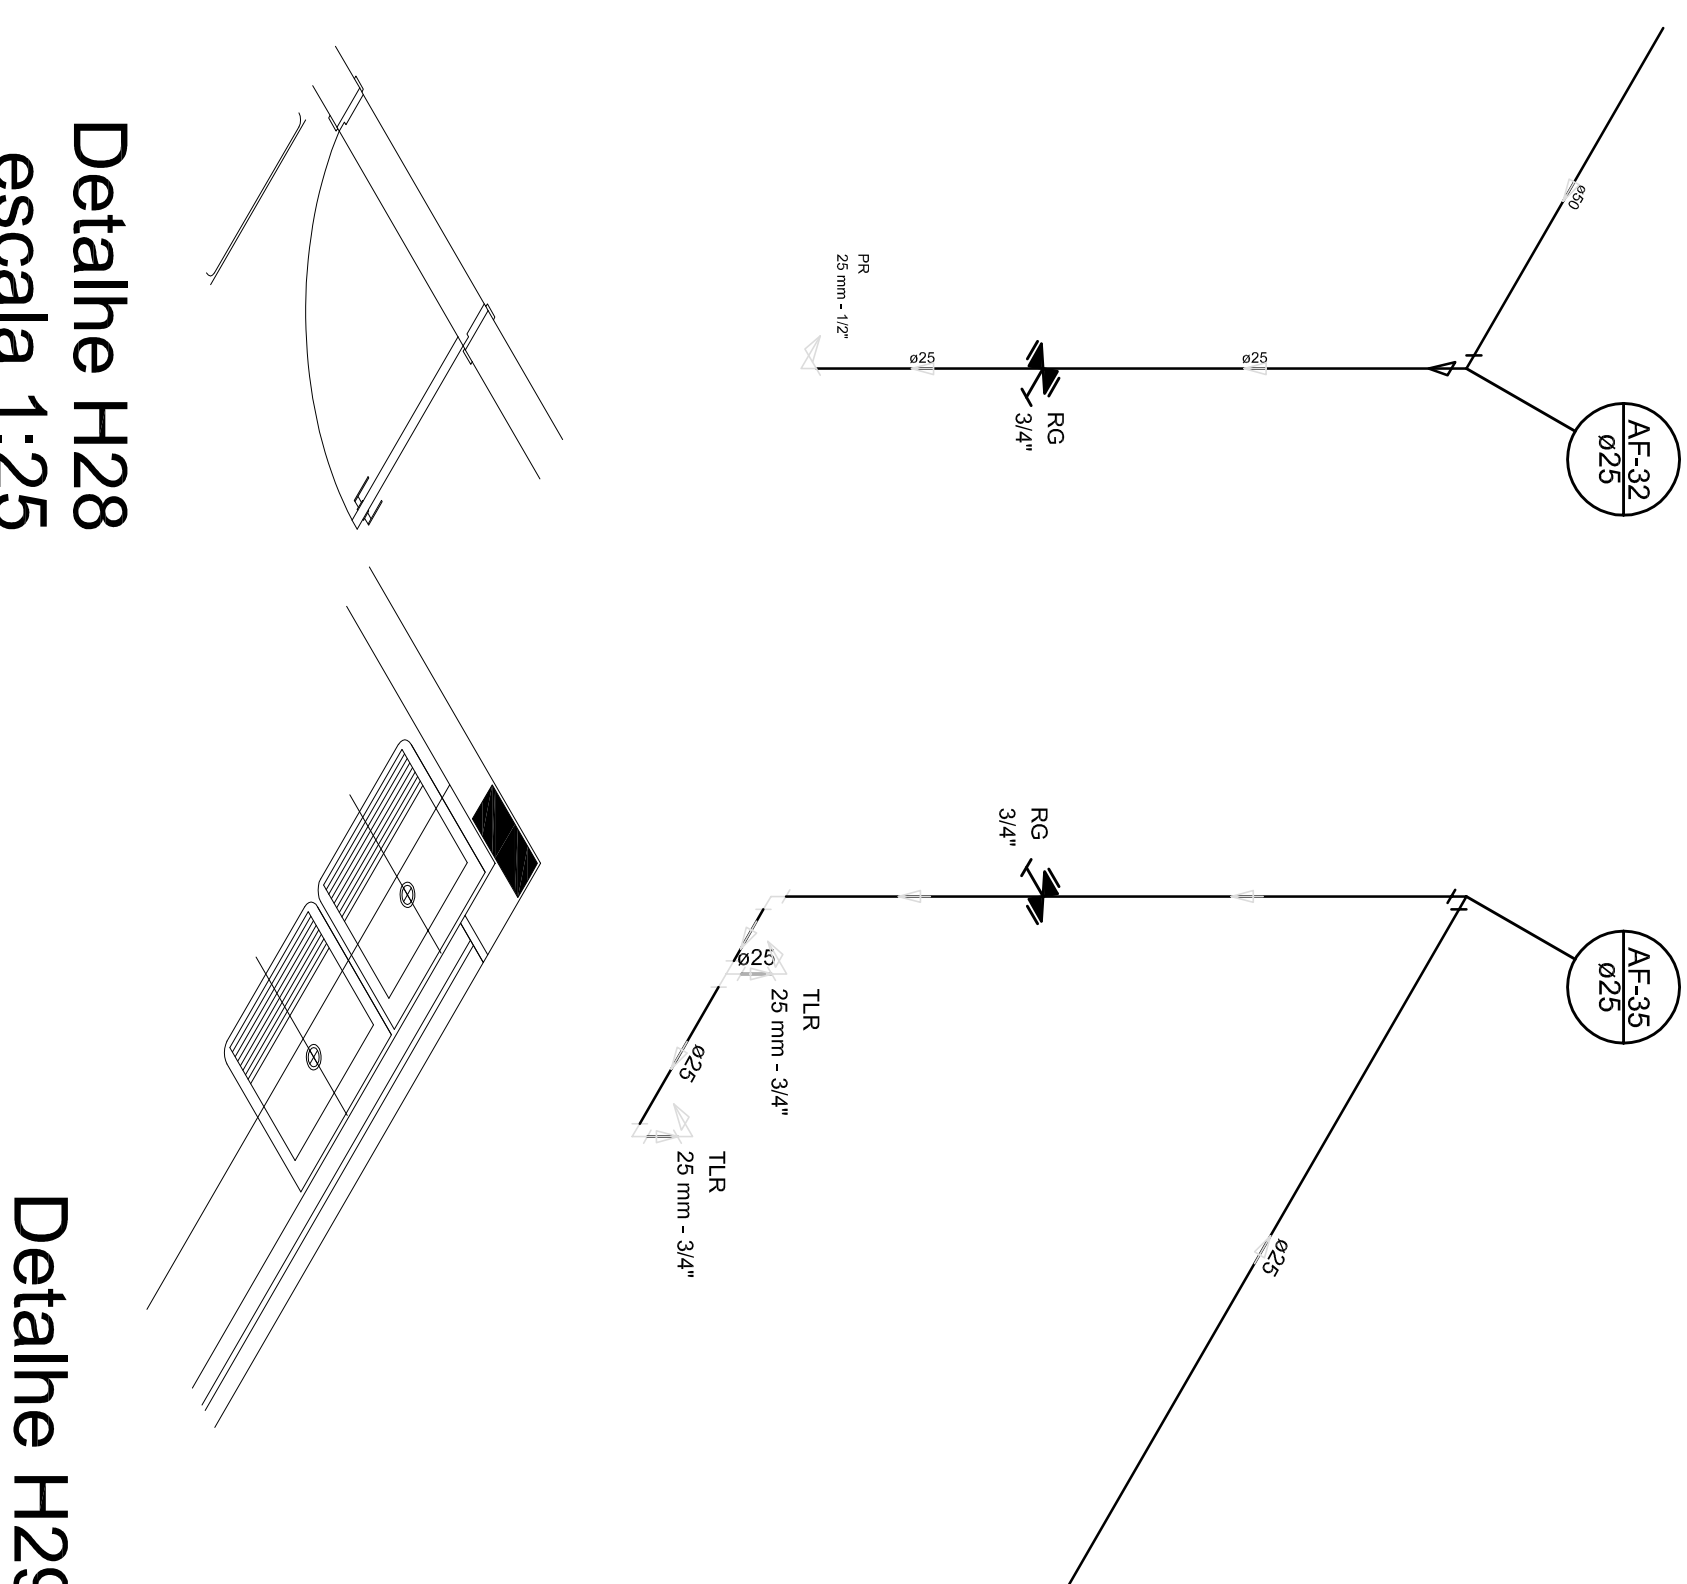


Detalhe H29
escala 1:25

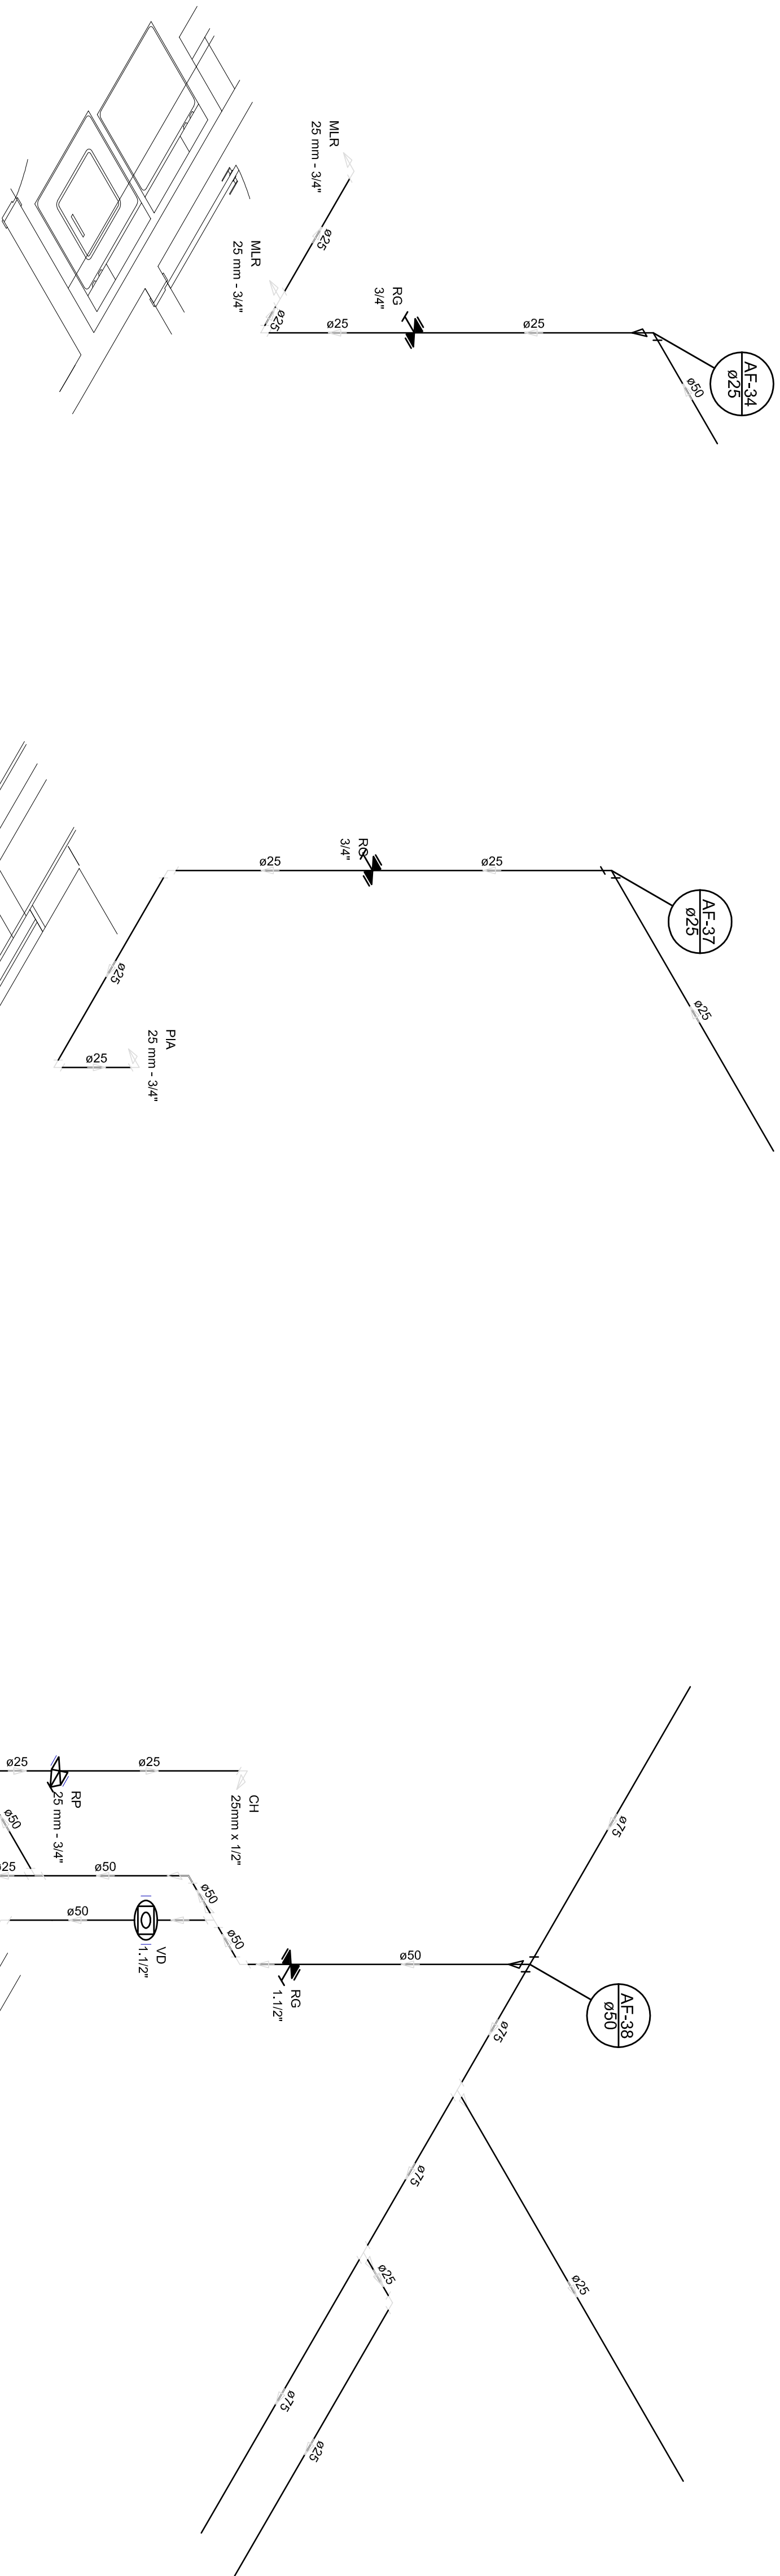


Detalhe H30
escala 1:25

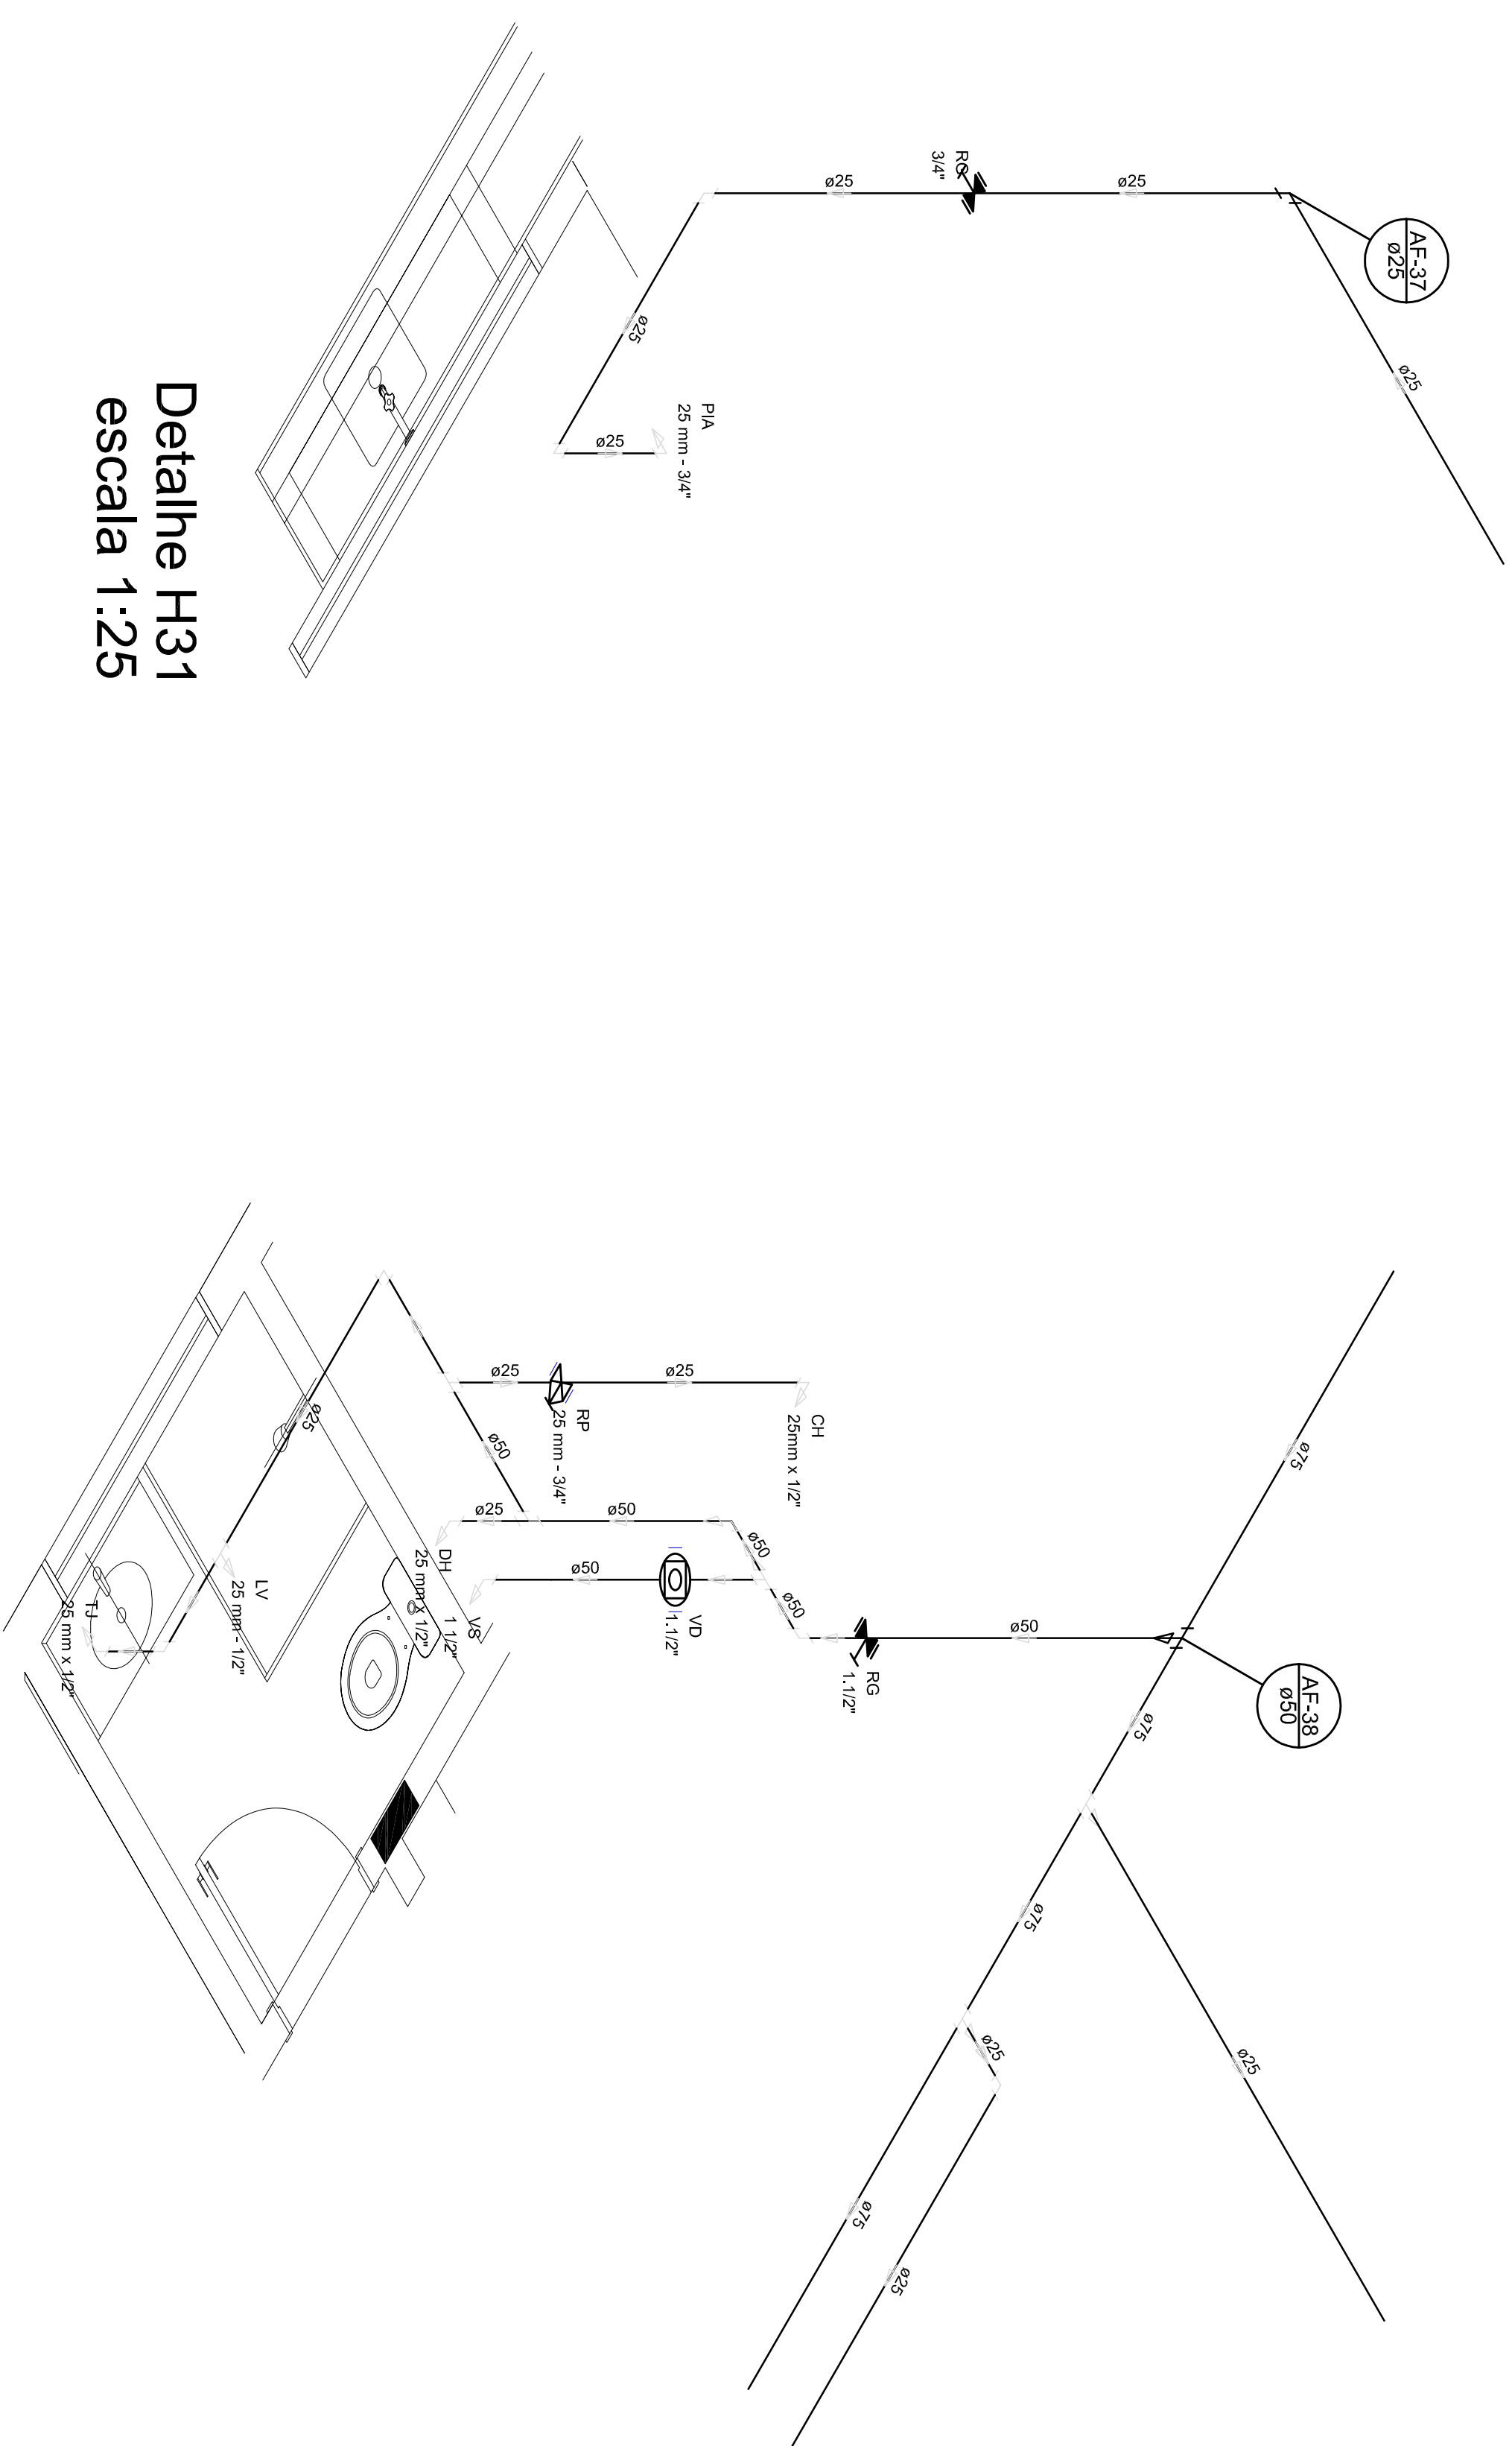

Detalhe H31
escala 1:25

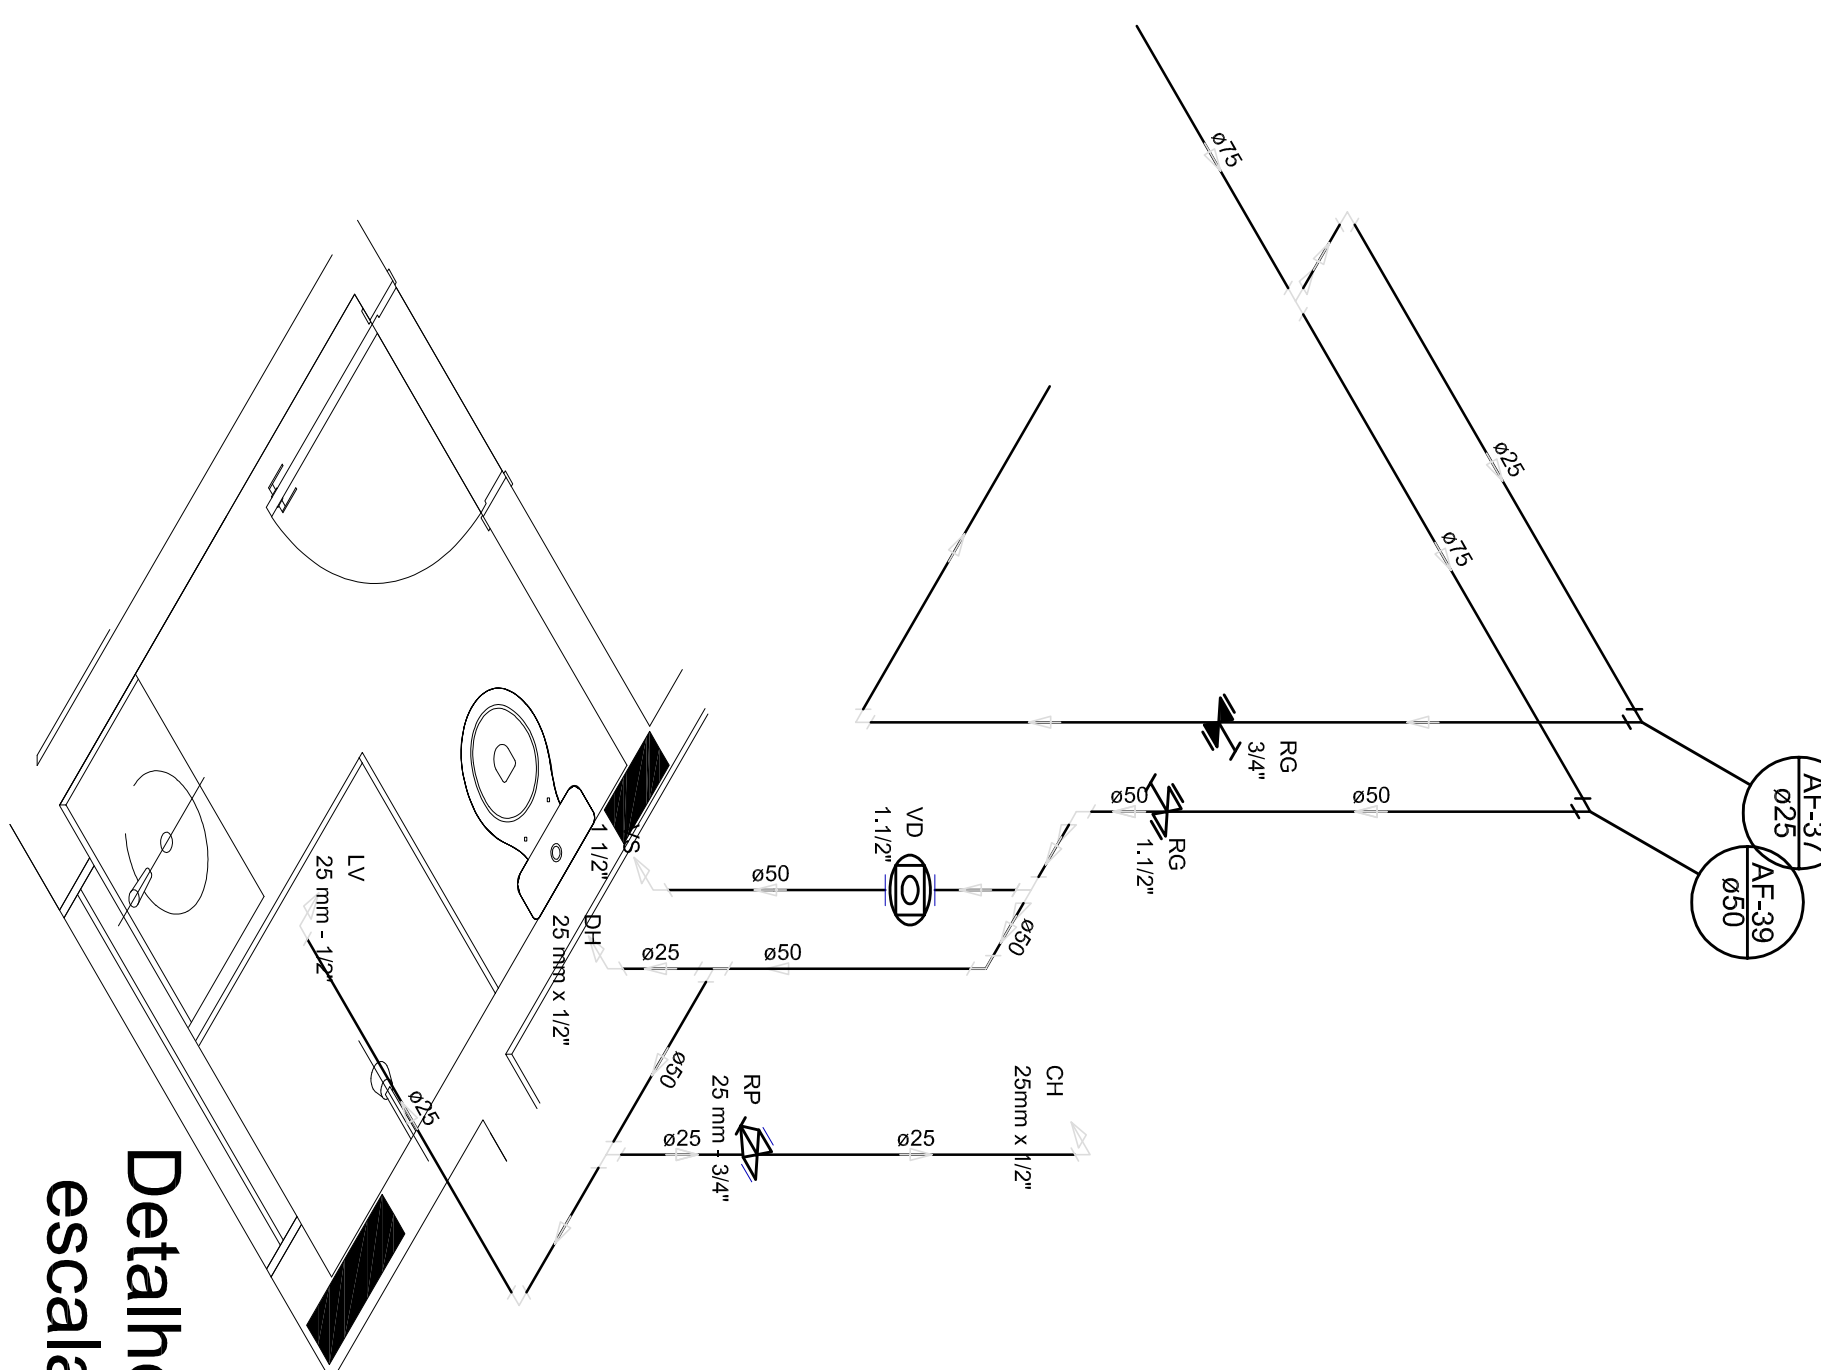



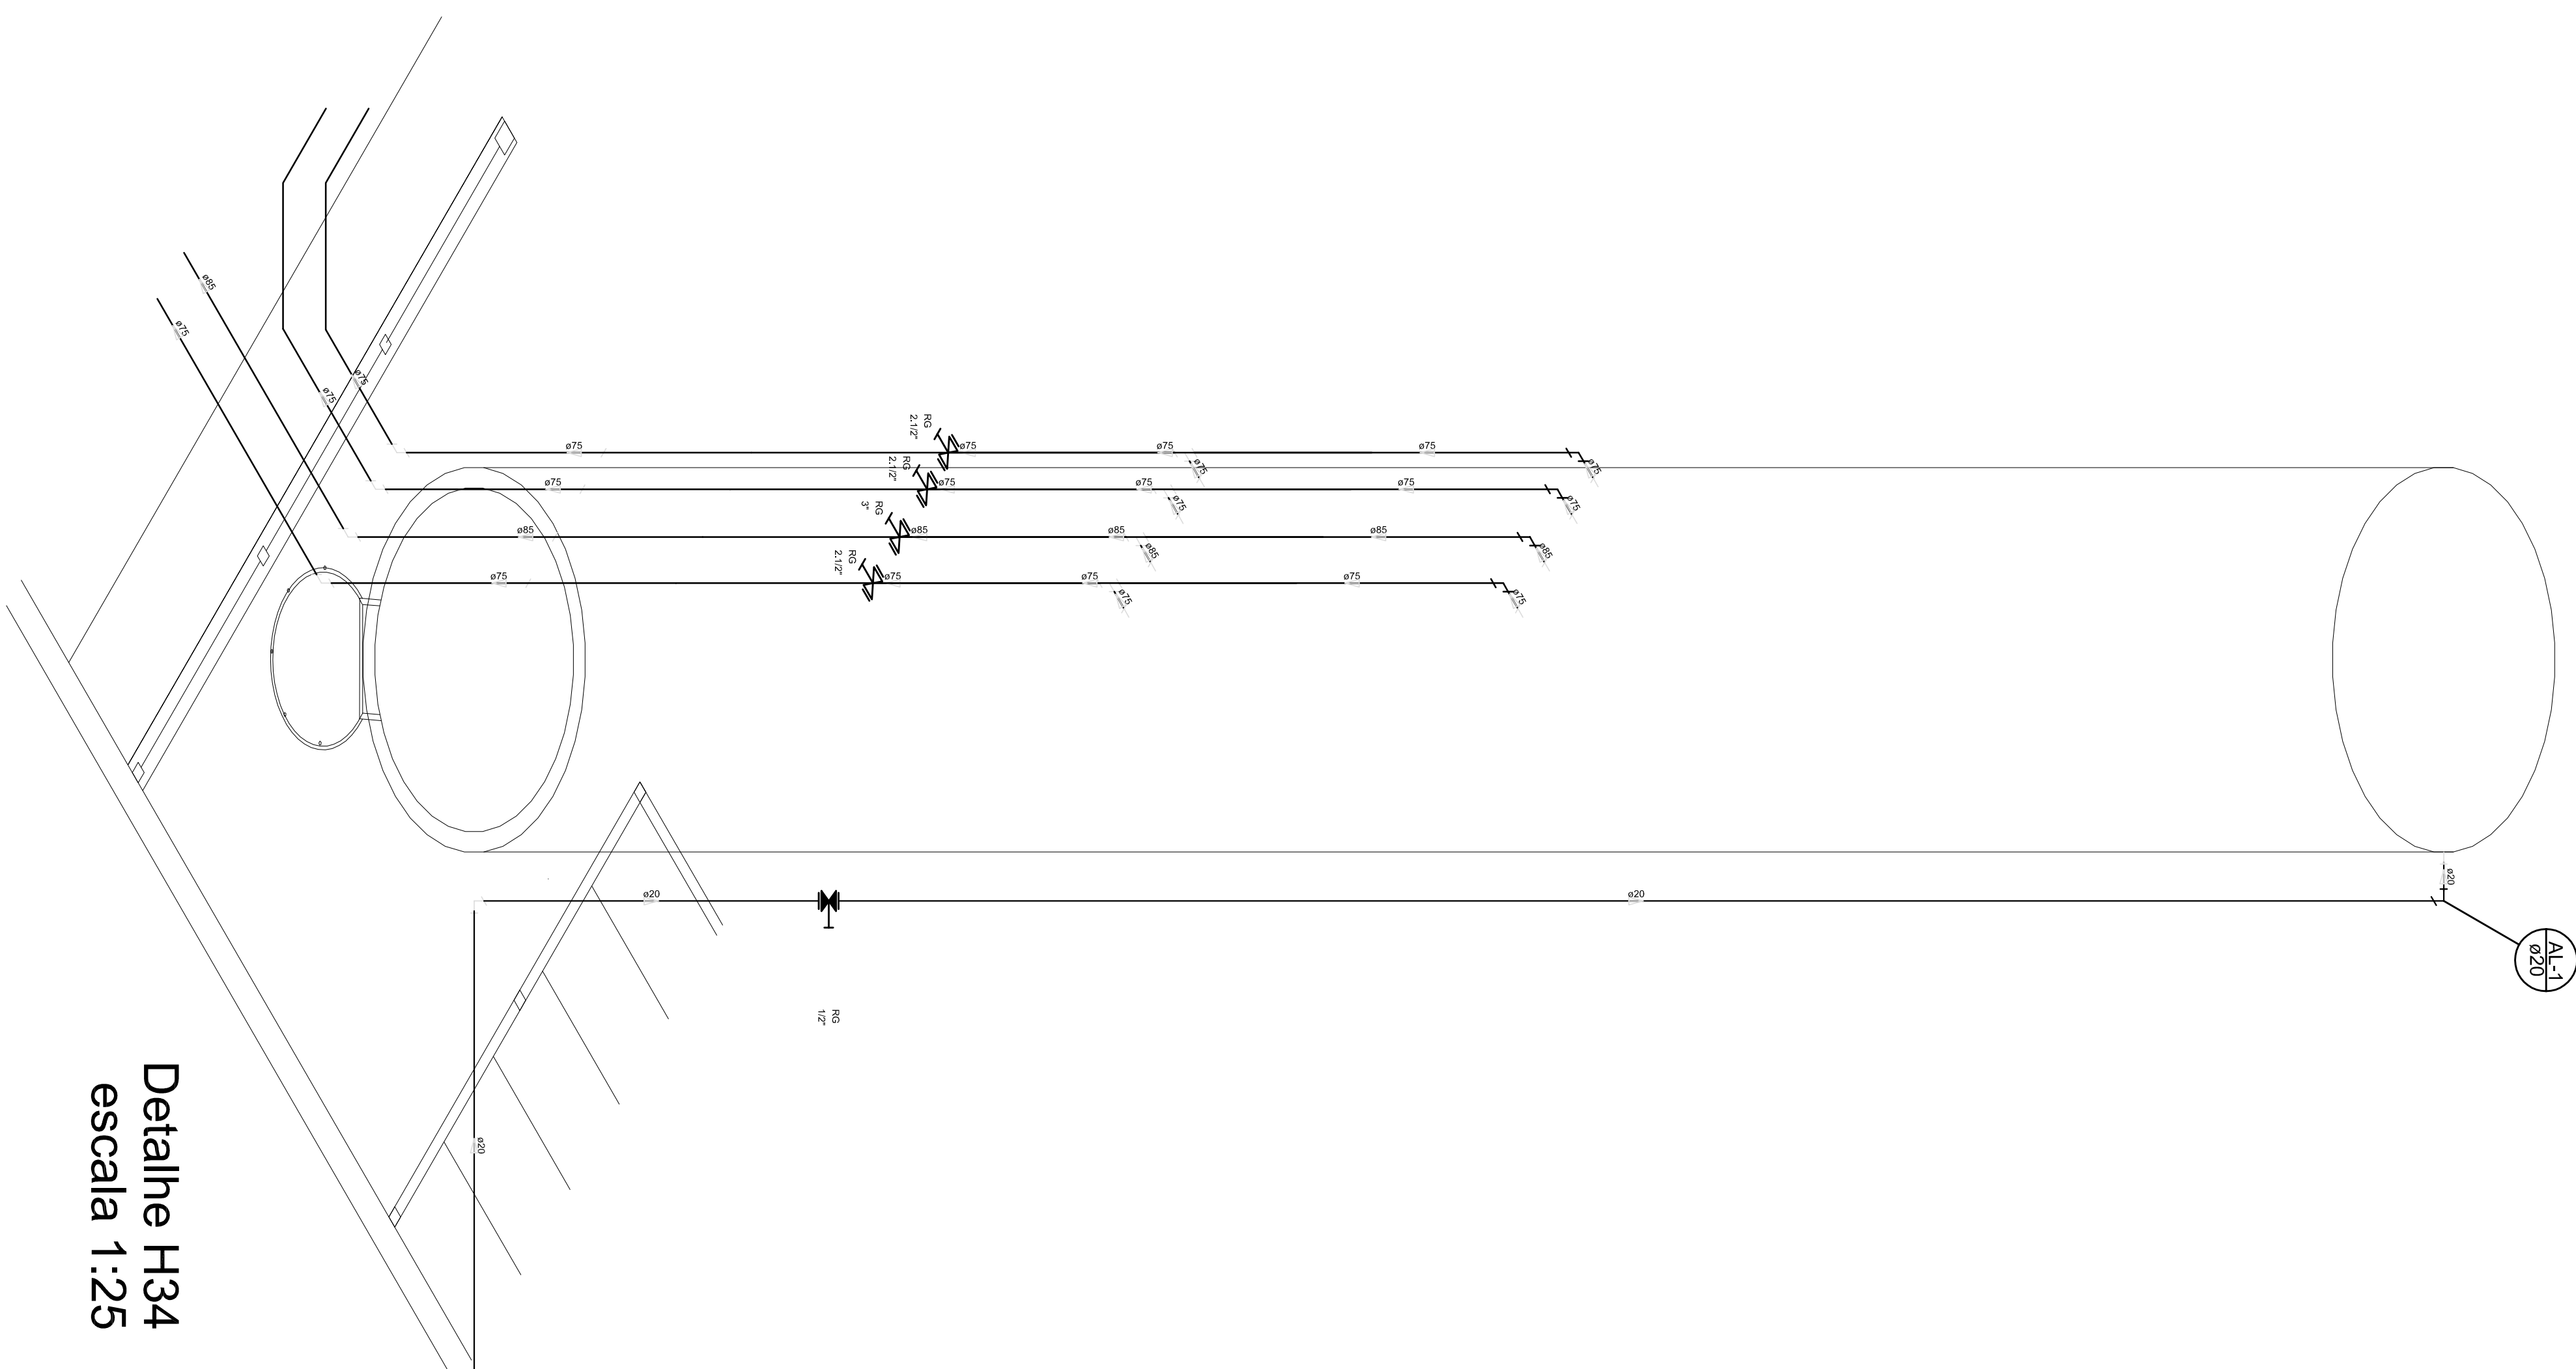




Detalhe H33
escala 1:25



Detalhe H34
escala 1:25

[illegible]

LEGENDA	

[illegible][illegible]

FNDE *Fundo Nacional
de Desenvolvimento
da Educação*

**Ministério da
Educação**

PROJETO PADRÃO - FNDE

PROPRIETARIO: _____
ENDEREÇO: _____
MUNICÍPIO – UF: _____

PROFESSOR(AO)	
RESP. TÉCNICO	OSCA
AUTOR DO PROJETO	CAU

DLFO	CREA
------	------

--	--

--	--

PROGRAMA PROINFÂNCIA - PROJETO TIPO 2
PROJETO DE INSTALAÇÕES

HAG

PROGRAMA	RJ00
A0 (1836241)	RJ02
	DATA EMISSÃO JANEIRO/2017
	05/08