

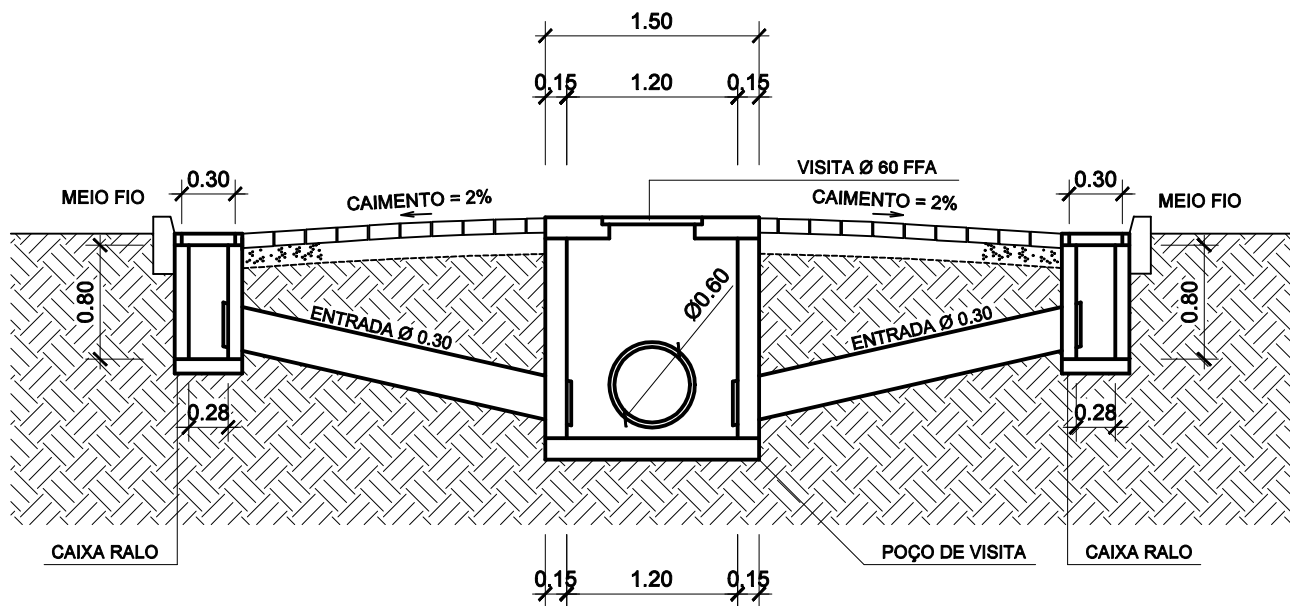
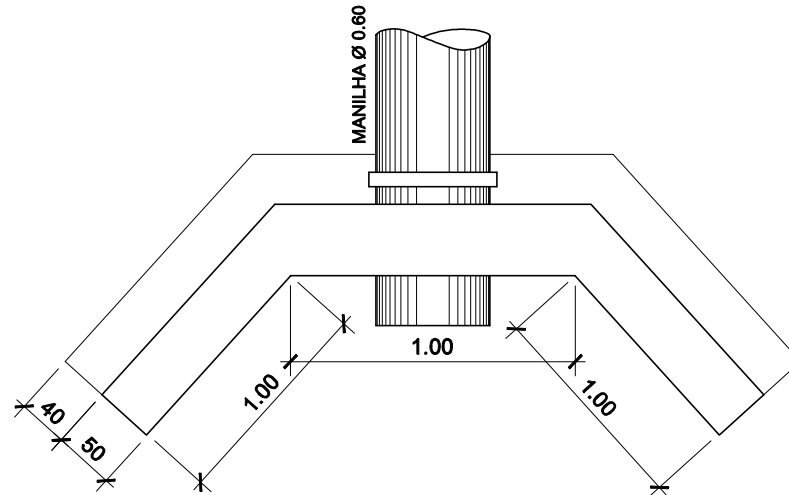
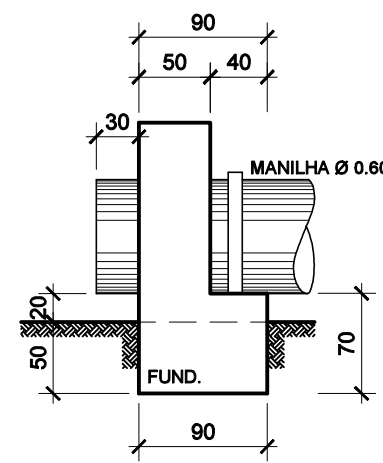
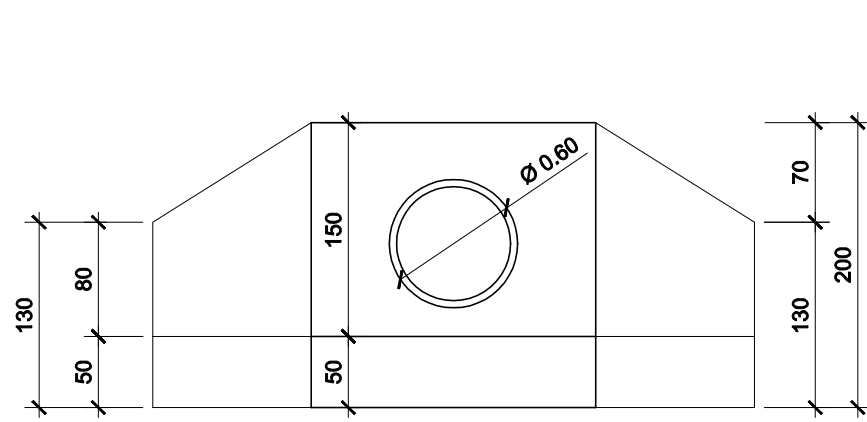
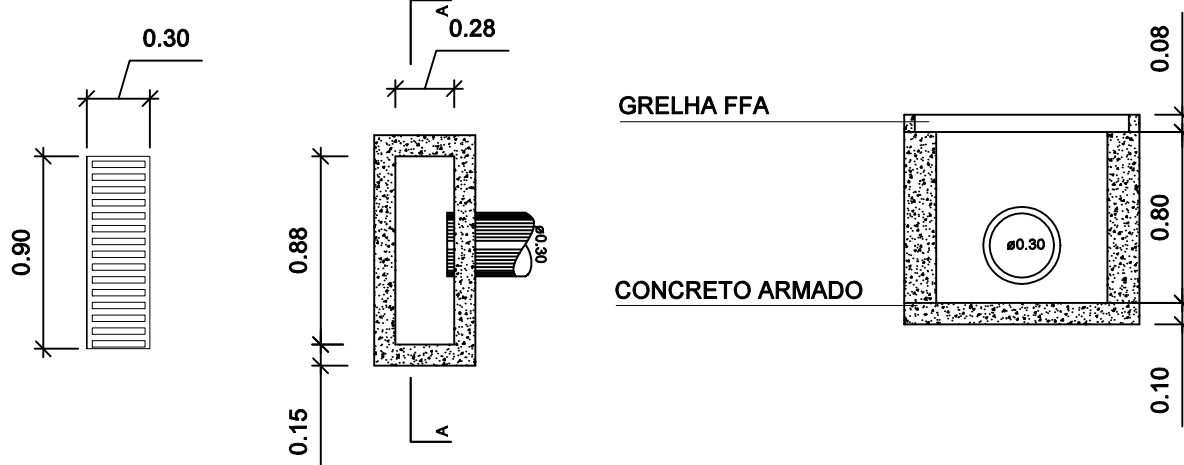
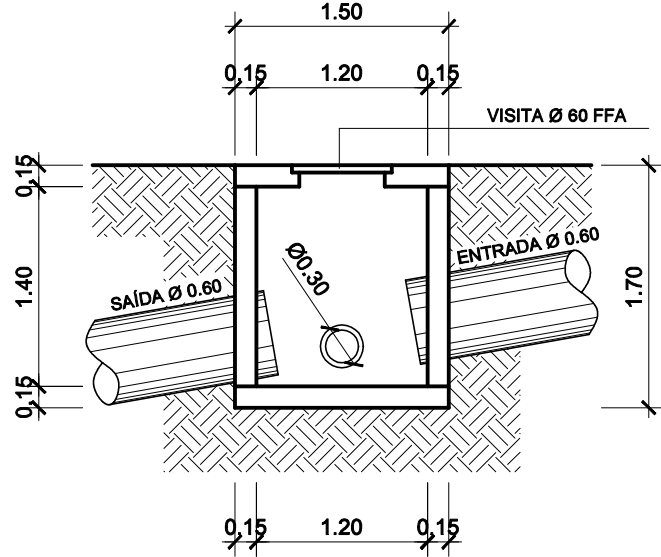


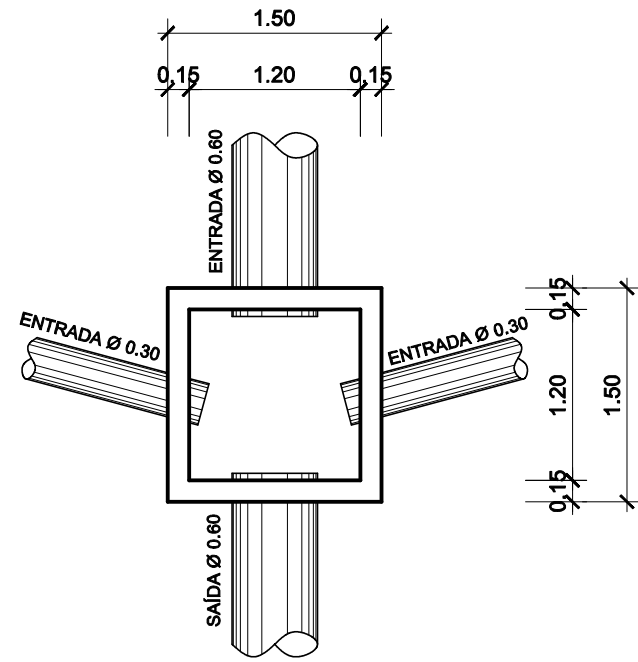

REVISÃO	DESCRIÇÃO	DATA
.	.	.
.	.	.
.	.	.
00	EMIÇÃO INICIAL	24/04/2023

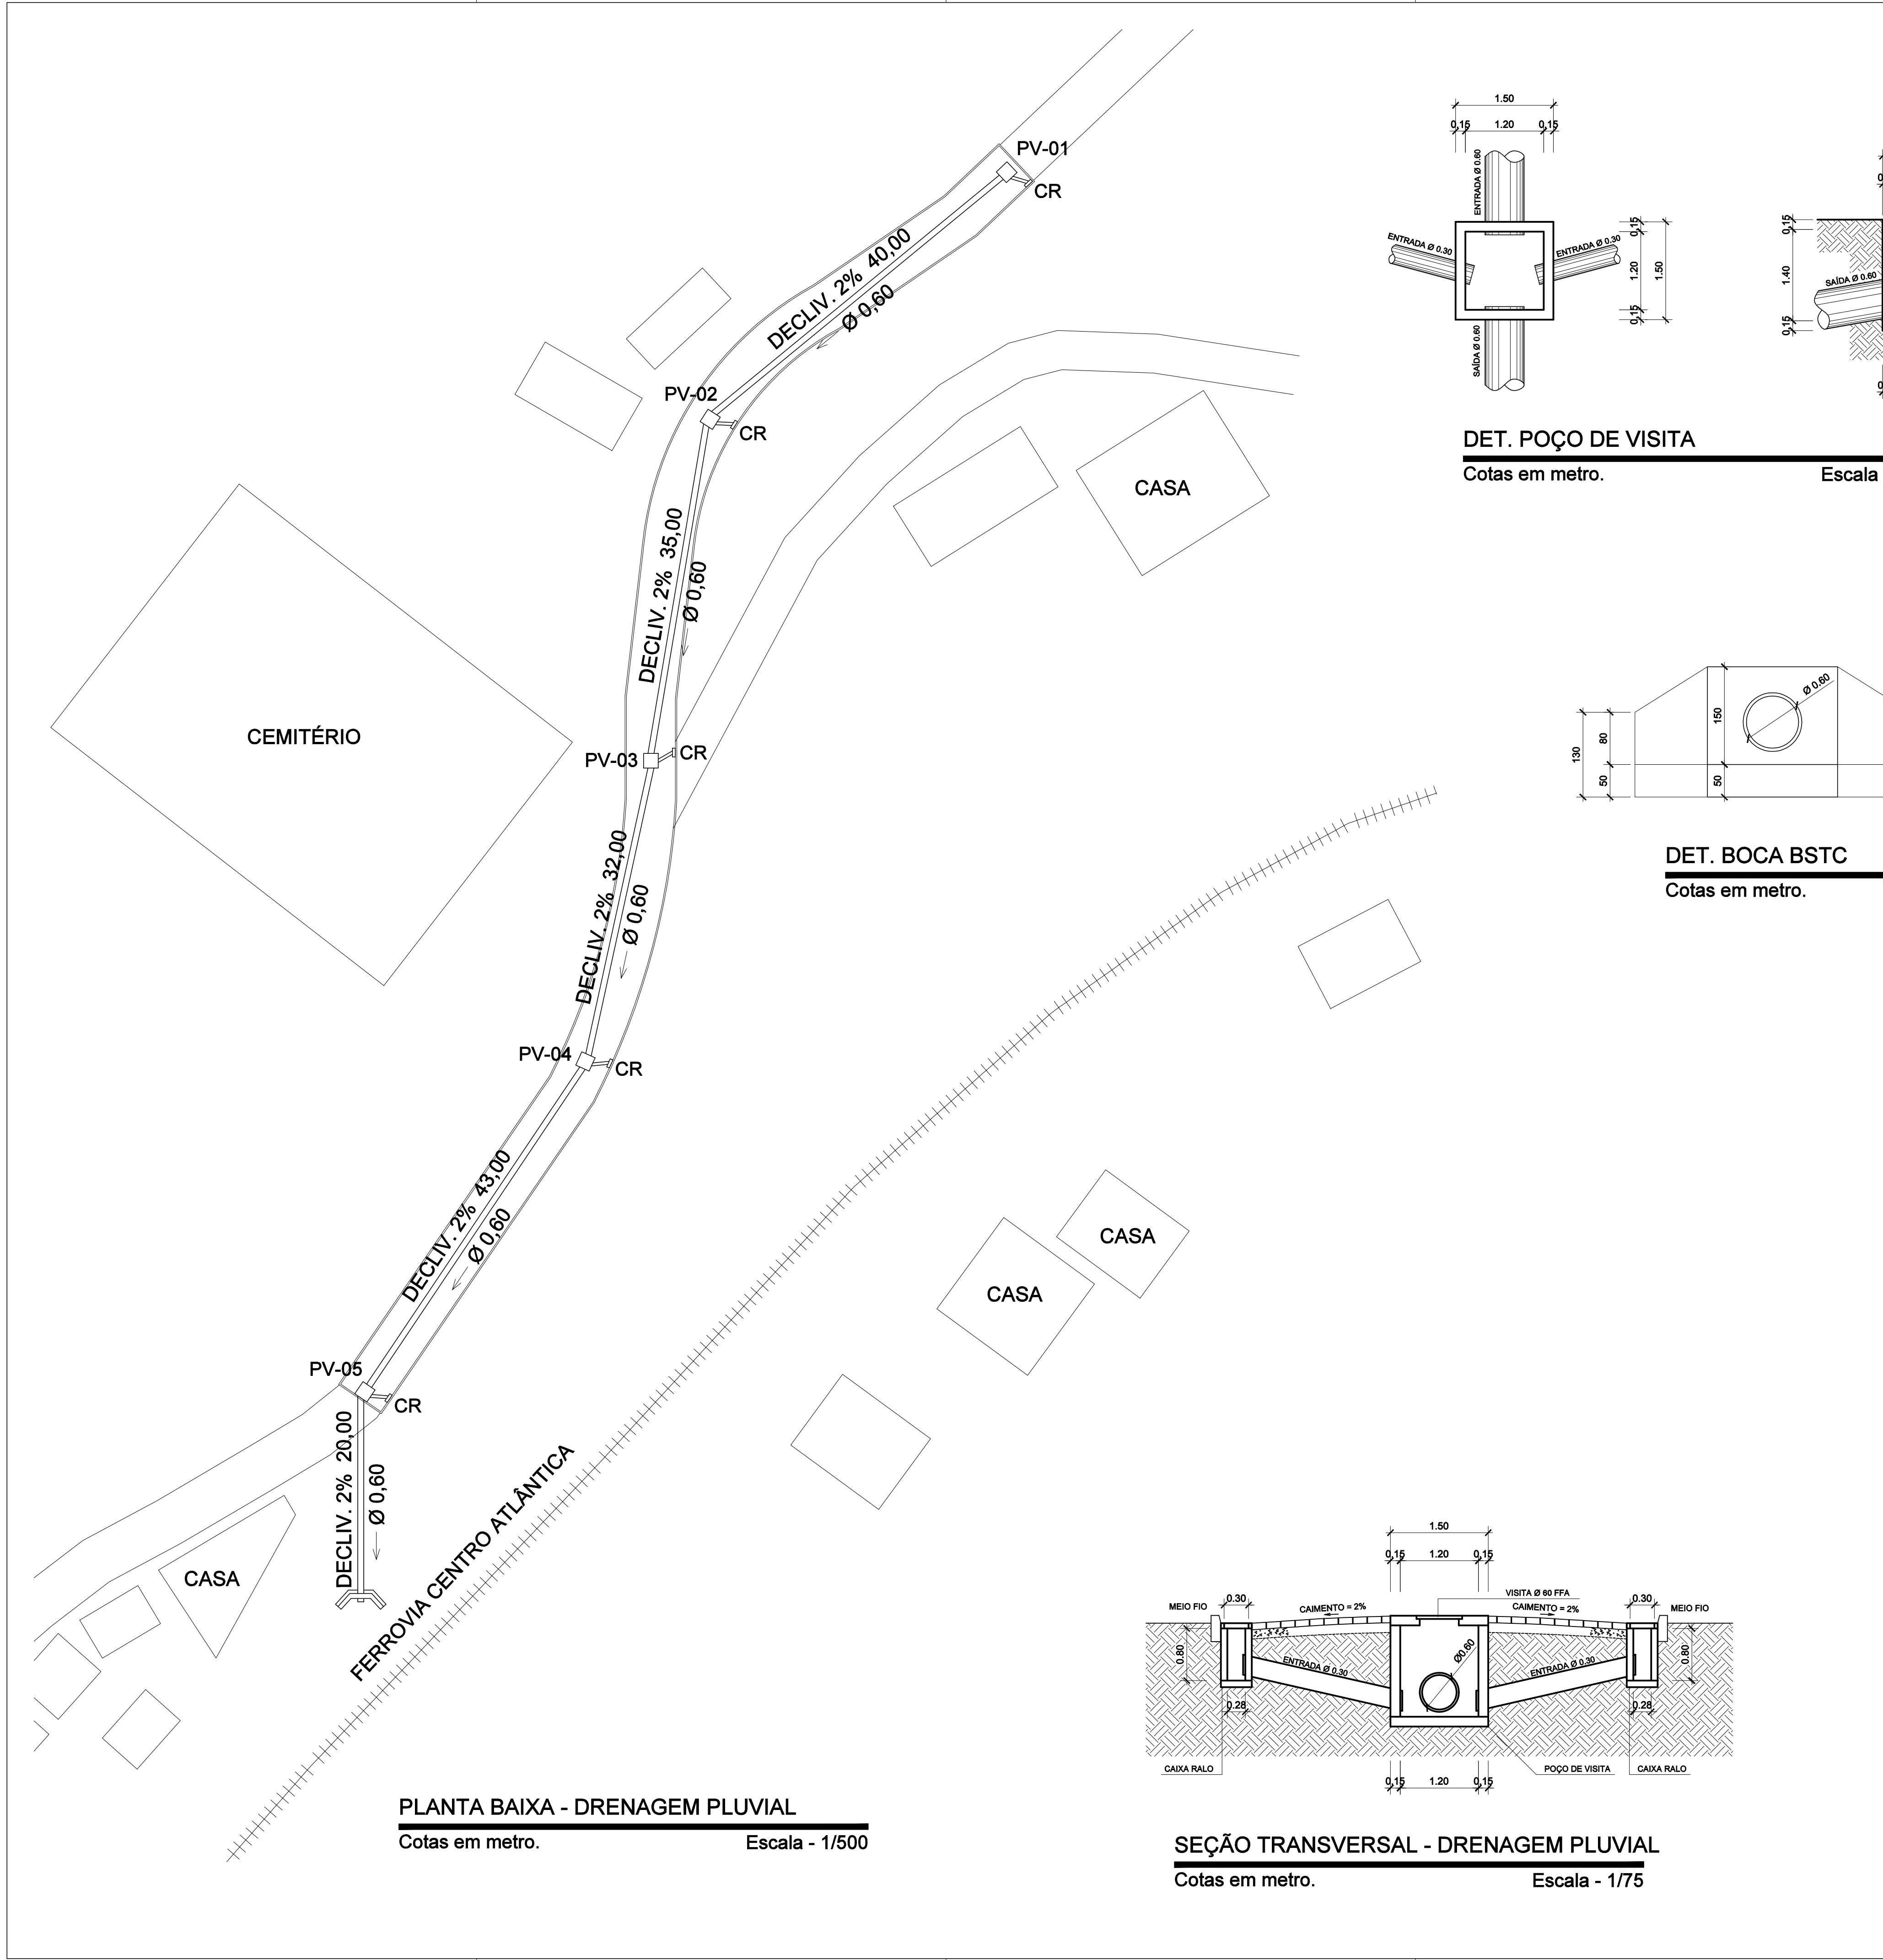

PREFEITURA MUNICIPAL DE VARGEM ALTA

RUA VEREADOR PEDRO ISRAEL DAVID, Nº 320, VARGEM ALTA/ES - CEP - 29.295-000
TEL.: (28) 3528-1900 - (28) 99942-6643 - CNPJ 31.723.570/0001-33
engenhariapmva@gmail.com.br



L F ARQUITETURA E ENGENHARIA

DEPARTAMENTO DE ARQUITETURA E URBANISMO

RUA JORGE MARÃO - Nº 52 - BAIRRO GILBERTO MACHADO
CACHOEIRO DE ITAPEMIRIM - ES - CEP.: 29.303-232
TEL.: (28) 99946-5900 | CNPJ: 09.053.479/0001-07
lfarquiteturaeengenharia@gmail.com.br

PROJETO DE PAVIMENTAÇÃO E DRENAGEM PLUVIAL LOCALIDADE DE JACIGUÁ - VARGEM ALTA/ES

PROJETO DE DRENAGEM PLUVIAL (META 21)

AUTORIA DO PROJETO: _____

LORENÇO FERNANDES AZEREDO
CAU A 35329-9

ELIESER RABELLO
CNPJ: 29.303-232

DATA: 04/02/2025 ESCALA: INDICADA EDITORAÇÃO GRÁFICA: LORENÇO FERNANDES AZEREDO

TÍTULO DOS DESENHOS: PLANTA BAIXA - DRENAGEM PLUVIAL, DETALHE - POÇO DE VISITA, DETALHE - CAIXA RALO, SEÇÃO TRANSVERSAL - DRENAGEM PLUVIAL E DETALHE - BOCA BSTC. PRANCHA: 02/02

DIREITOS AUTORAIS RESERVADOS; PROIBIDO REPRODUÇÃO, DIVULGAÇÃO OU ALTERAÇÃO SEM ORDEM EXPRESSA DO AUTOR. TÍTULO DOS DESENHOS: PROJETO PAVIMENTAÇÃO E DRENAGEM JACIGUÁ META 21

Documento original assinado eletronicamente, conforme MP 2200-2/2001, art. 10, § 2º, por:

LUIS FERNANDO ANDREZA MORENO RAMOS

ENGENHEIRO CIVIL

SENGE - ENG - PMVA

assinado em 29/04/2025 13:40:40 -03:00



INFORMAÇÕES DO DOCUMENTO

Documento capturado em 29/04/2025 13:40:40 (HORÁRIO DE BRASÍLIA - UTC-3)

por LUIS FERNANDO ANDREZA MORENO RAMOS (ENGENHEIRO CIVIL - SENGE - ENG - PMVA)

Valor Legal: ORIGINAL | Natureza: DOCUMENTO NATO-DIGITAL

A disponibilidade do documento pode ser conferida pelo link: <https://e-docs.es.gov.br/d/2025-WVH87T>